

LEGENDA

Espaços Urbanos e Urbanizáveis

- Zona de Equipamentos (Existente / Previstos)

- Zona de Construção Tipo II

- Zona de Construção Tipo III

Espaços Industriais

- Zonas Industriais

- Zona Industrial Condicionada

Espaços Não Urbanizáveis

- Reserva Agrícola Nacional

- Reserva Agrícola Nacional + Reserva Ecológica Nacional

- Área de Ocupação Condicionada

- Área Agroflorestal e de Enquadramento



- Área de implantação industrial + Reserva Agrícola Nacional

- Arruamentos Propostos

- Unidade Operativa de Planeamento e Gestão

- Estrutura Viária Principal (Existente / Execução)

- Plano Rodoviário Nacional

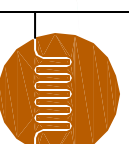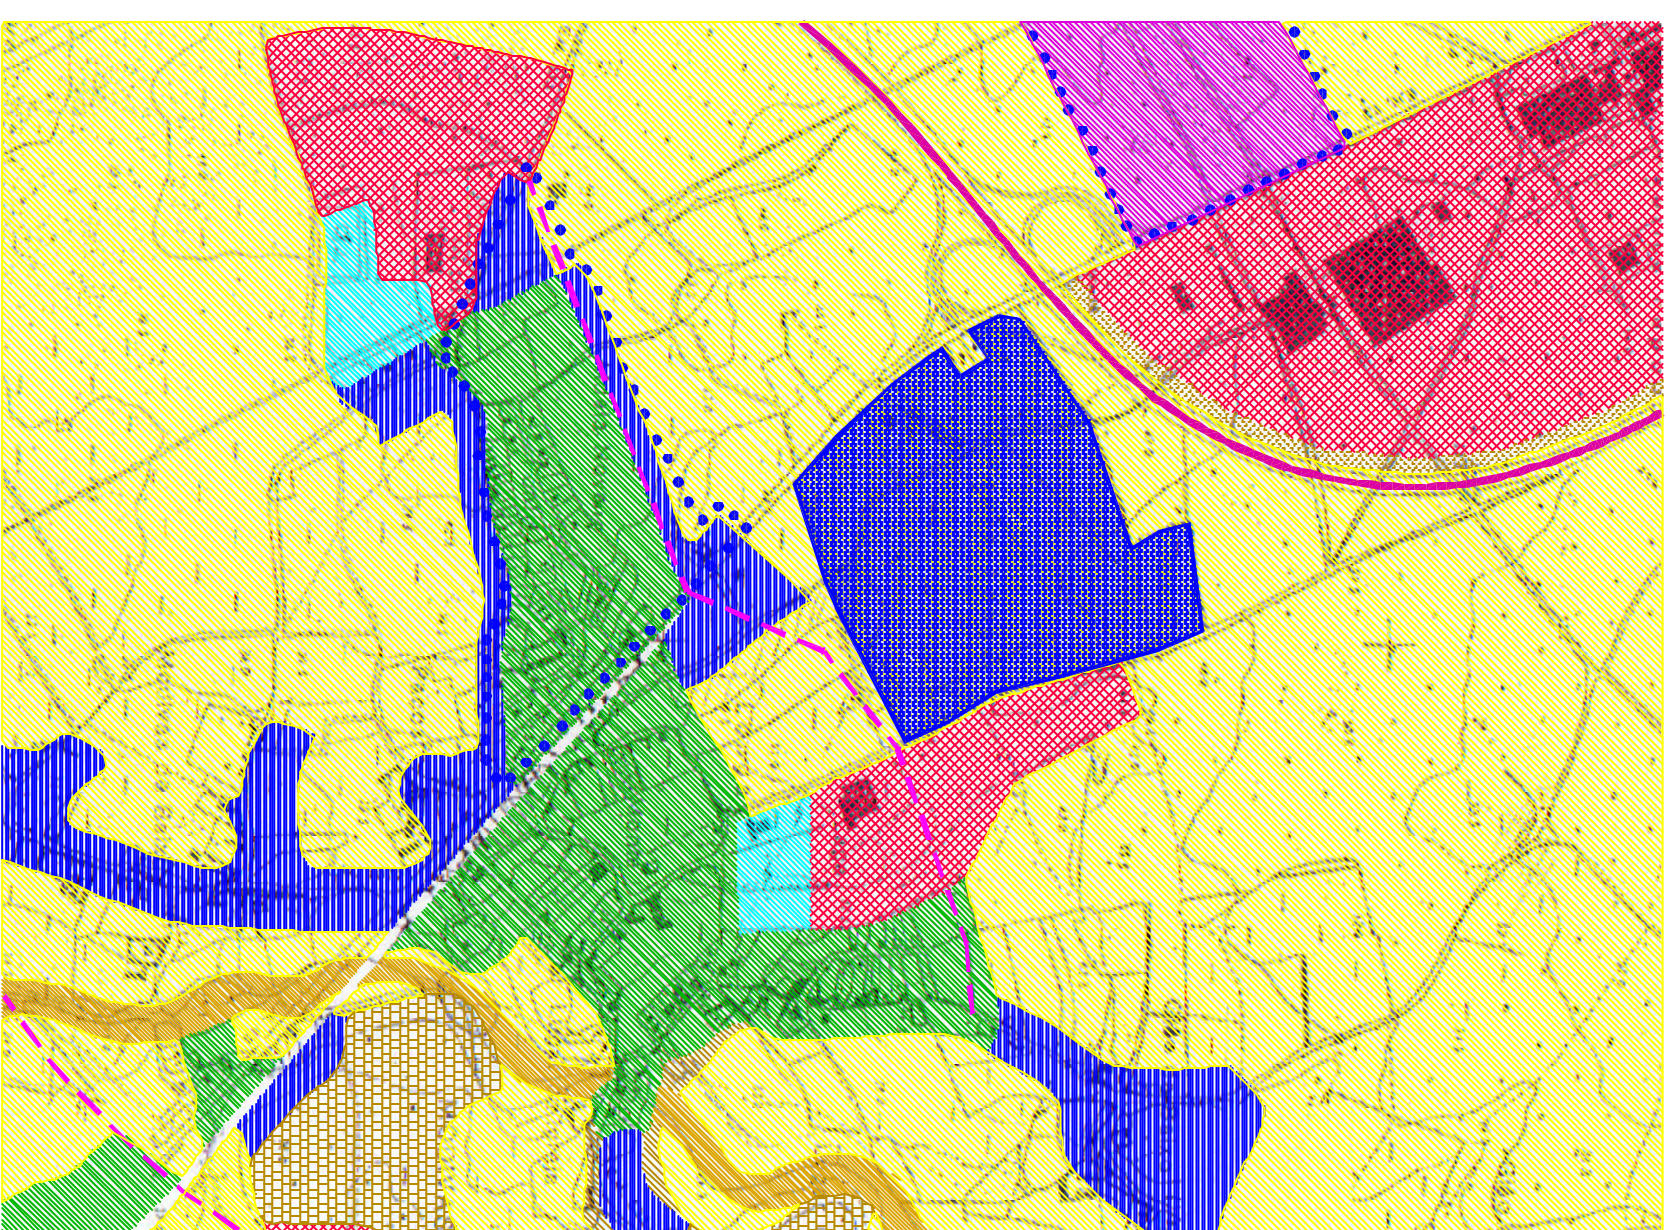

PROJECTOS TÉCNICOS INDUSTRIAIS E DE AMBIENTE, LDA

PROTERMIA

Designação:

Extracto da carta de ordenamento do PDM da Vila do Conde

| Data | Desenhou | Escala: | Ficheiro | Desenho nº |
|---------|----------|---------|----------|------------|
| Nov. 01 | M. Com | 5:10000 | dpdm.dwg | Dp04r |