



Projecto de Execução - 2004

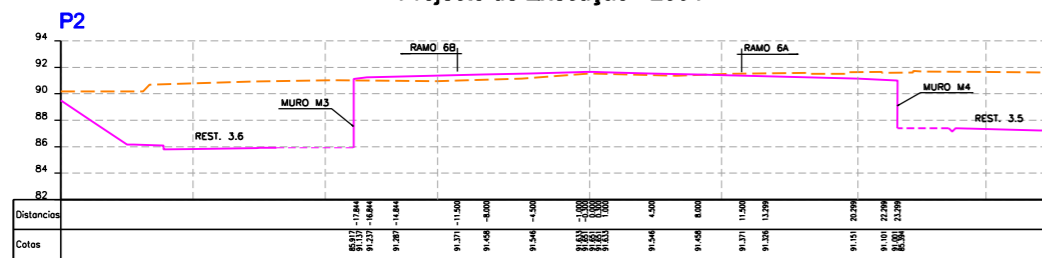


PERFIL TRANSVERSAL AO km 2+200

Projecto de Execução - 2006

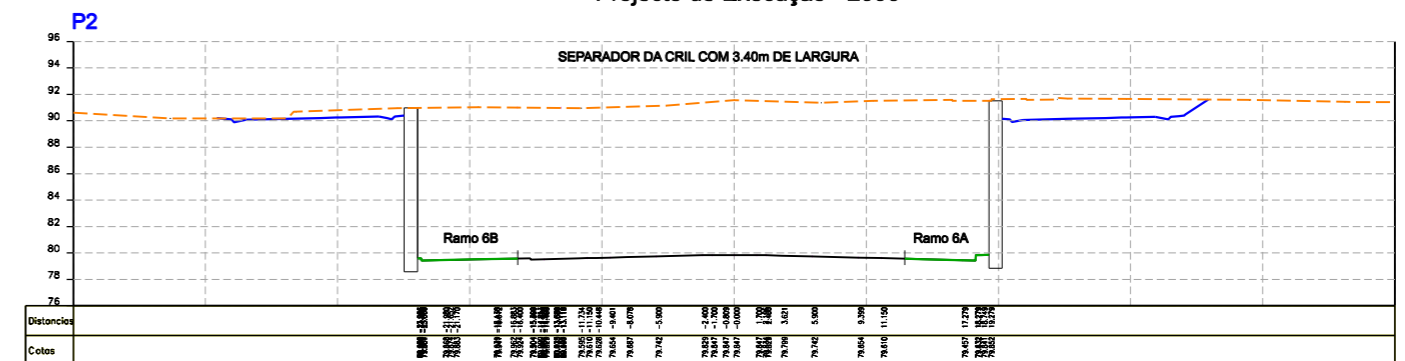


PERFIL TRANSVERSAL AO km 2+200

- Reposição da Estrada Militar entre Portas de Benfica e Pedralvas
- Arranque dos Ramos de Ligação à Rotunda de Benfica

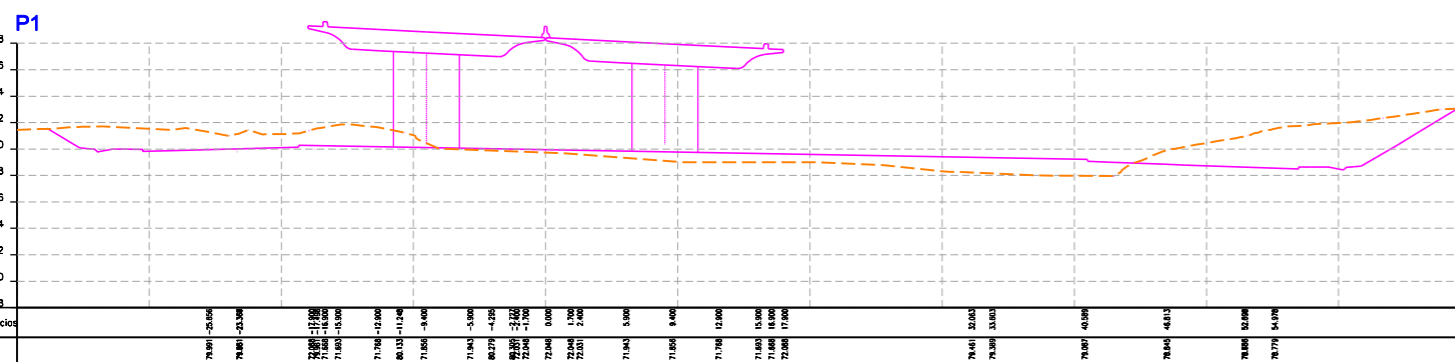

2+050

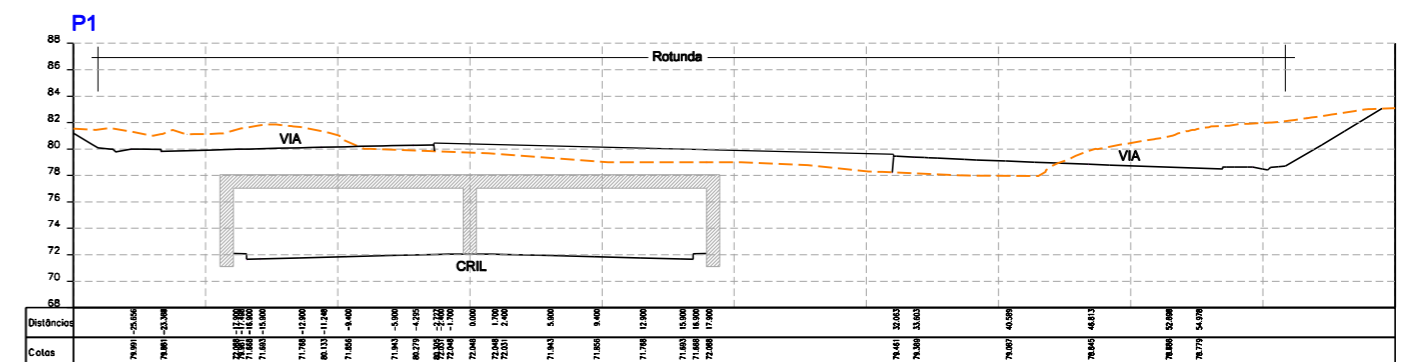

PERFIL TRANSVERSAL AO km 2+050

0 5 10m
Escala Grafica dos Perfis

F:\V8\Platdrv\Platdrv\pdf\print-normal.plt
04/10/2006 15:38:14 C:\Gonçaves
E:\V9\MS\Amb\EA\Defin\FIGURA_6-5-1.dgn



Elab. CMA
Verif. SAC
Aprov. SAC

I.C. 17 - CIRCULAR REGIONAL INTERIOR DE LISBOA
SUBLANÇO BURACA - PONTINHA

Escalas

Subst.

Subst. por

Alterações Propostas devido ao
Túnel das Portas de Benfica

FIGURA 6.5.1

Data Folha

SET. 06

Rev.	Data	Descrição	Elab.	Verif.	Aprov.