


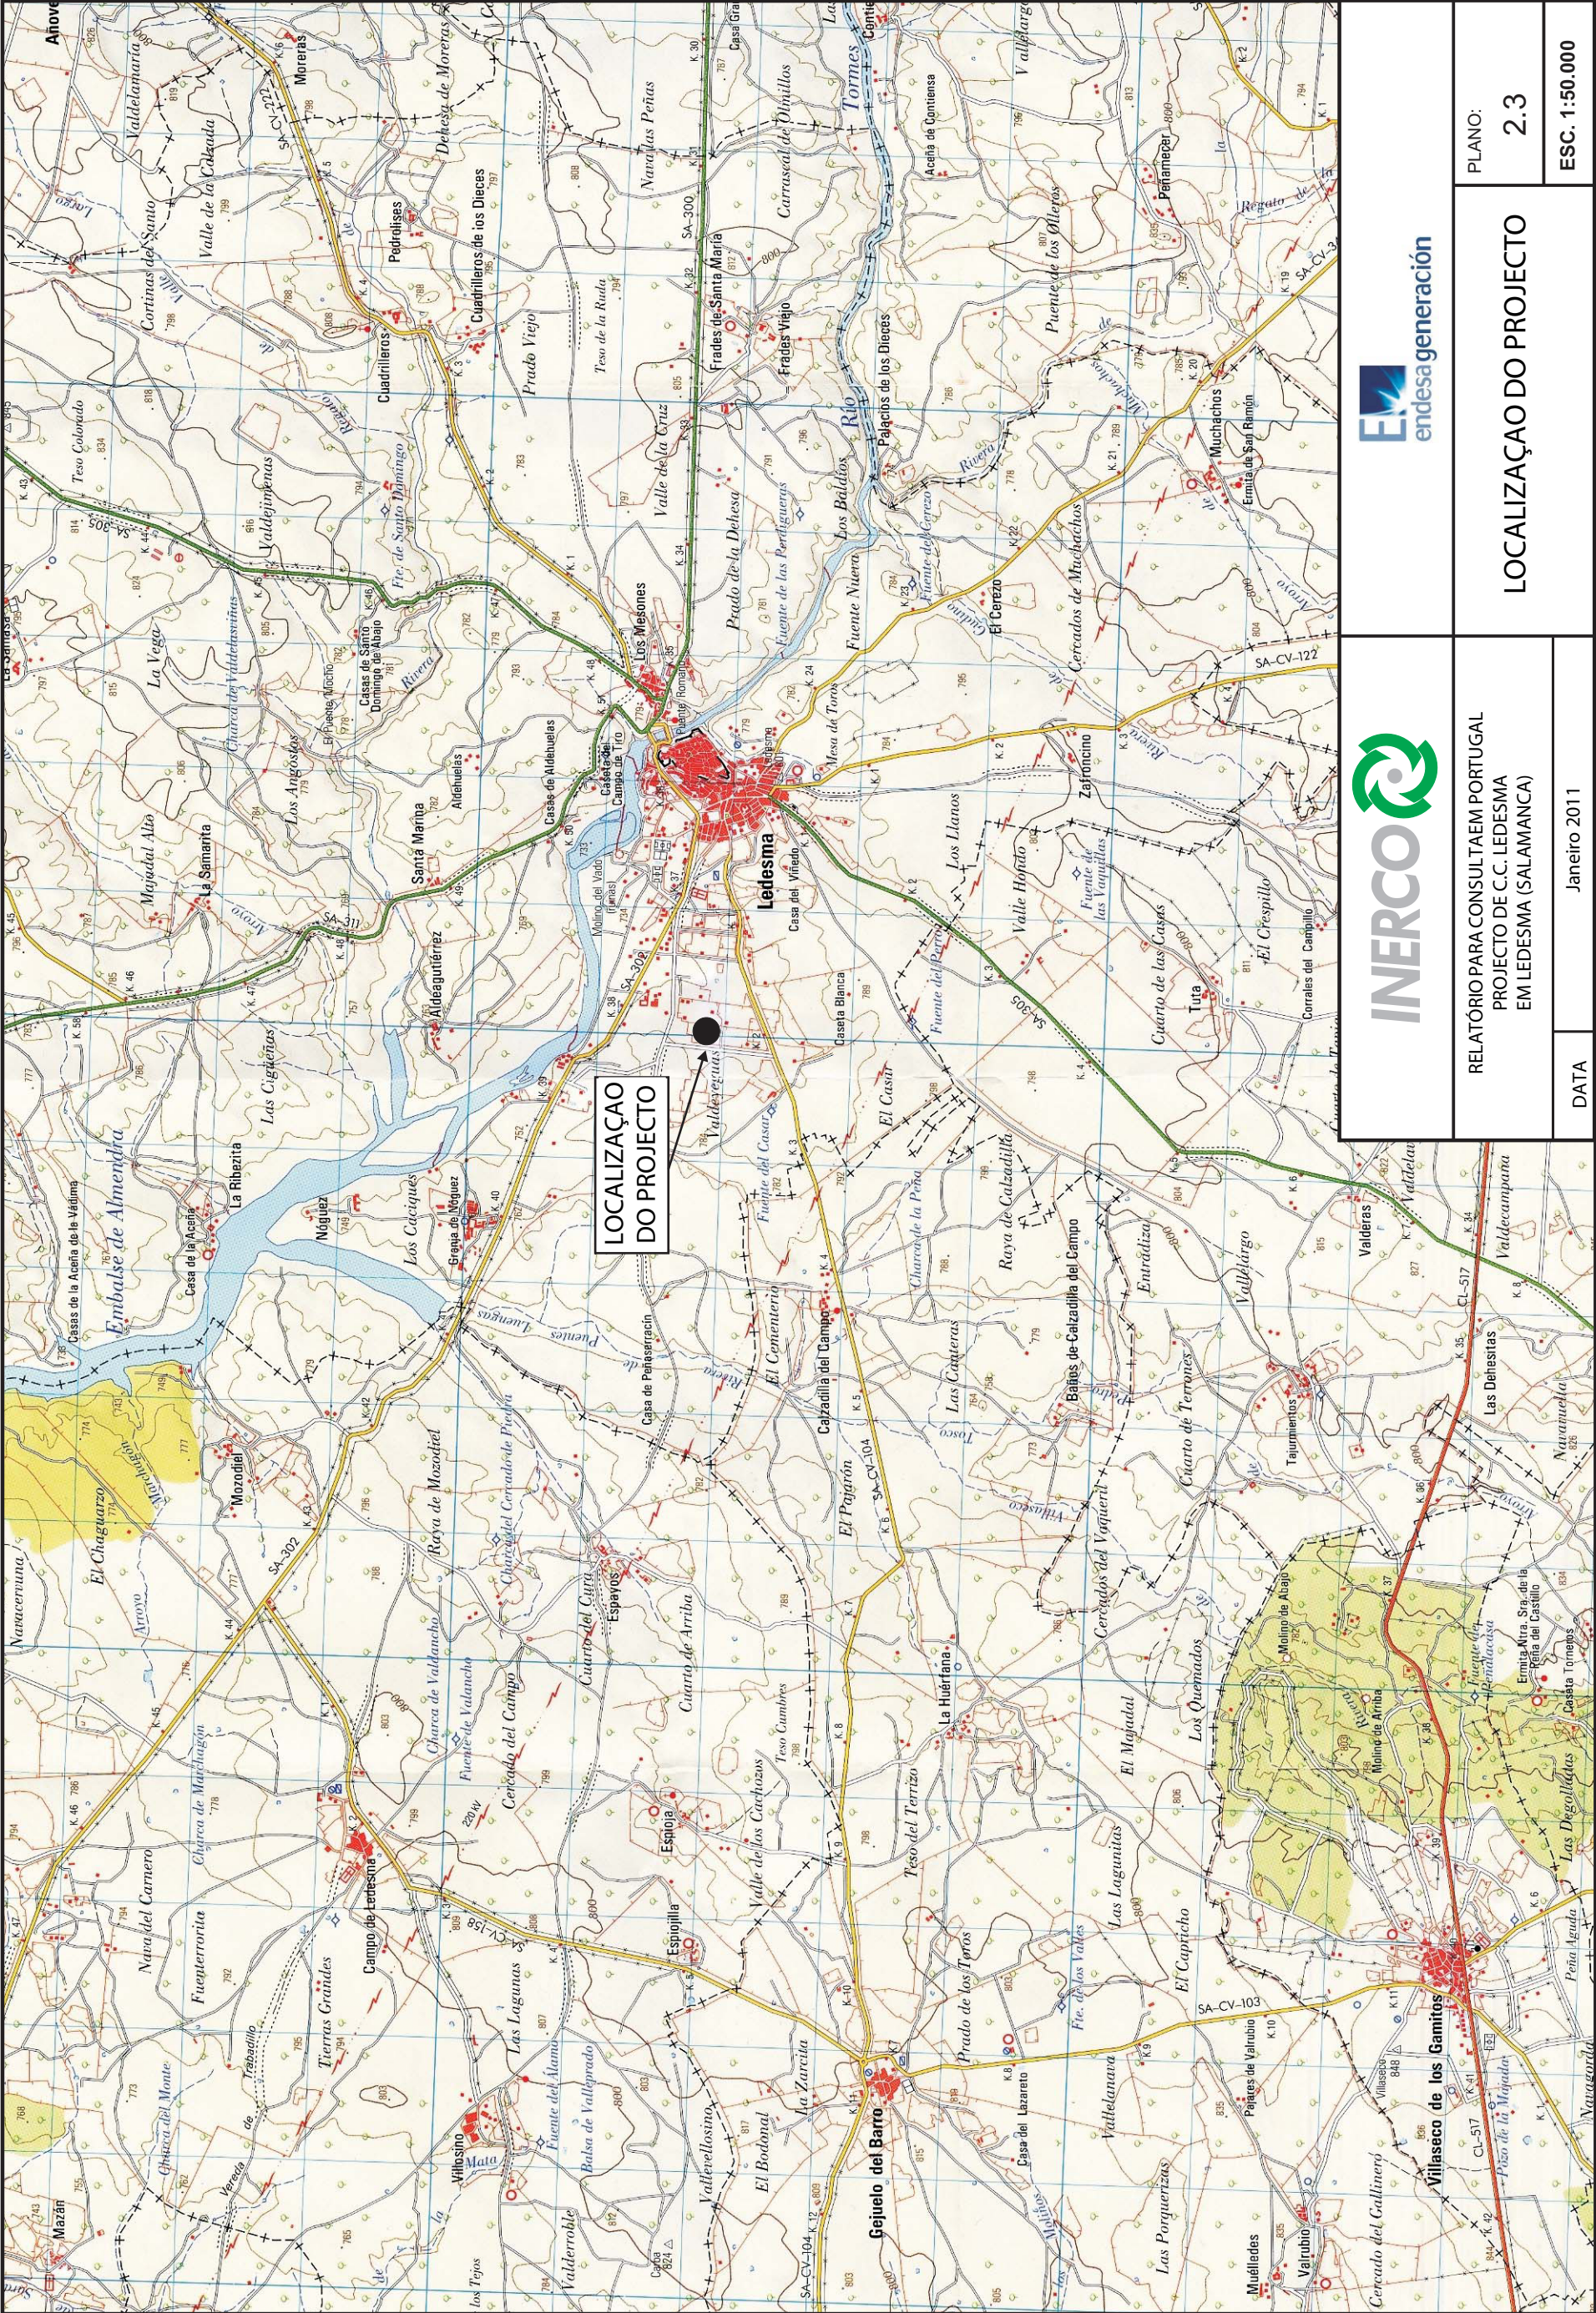

RELATÓRIO PARA CONSULTA EM PORTUGAL
PROJECTO DE C.C. LEDESMA
EM LEDESMA (SALAMANCA)

LOCALIZAÇÃO DO PROJECTO

PLANO:
2.3

ESC. 1:50.000

DATA

January 2011