


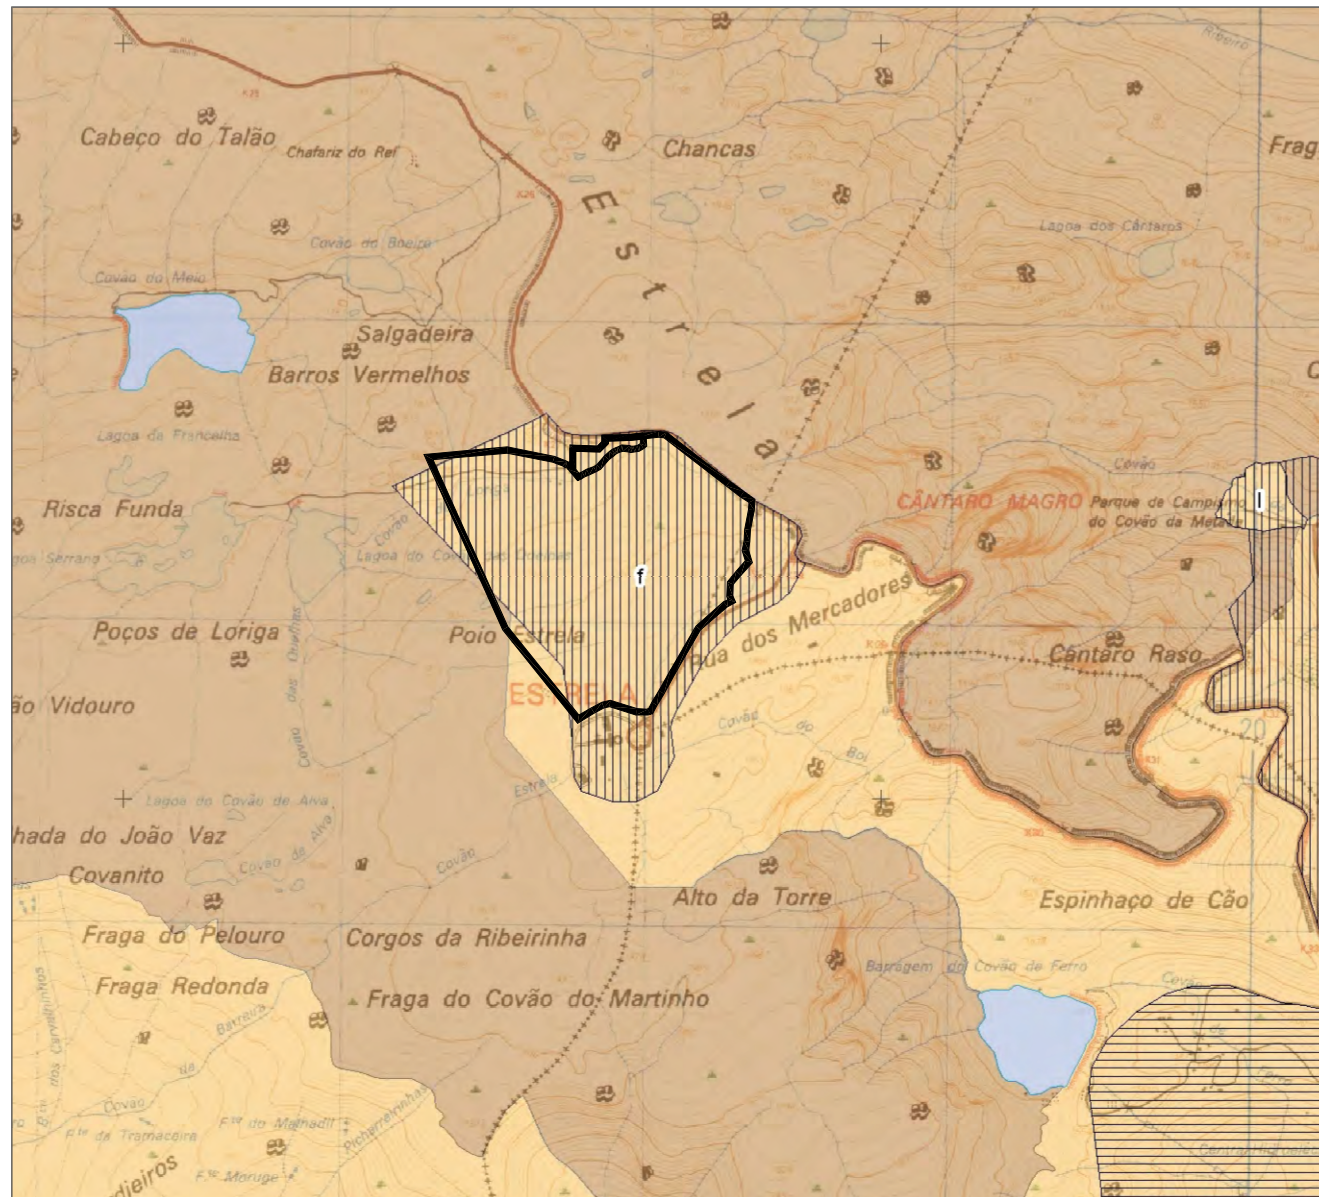

Fonte: Plano de Ordenamento do Parque Natural da Serra da Estrela do ICNF

ÁREAS DE CONSERVAÇÃO DA NATUREZA E DA BIODIVERSIDADE:

- A - Molta do Conqueiro
- B - Mata do Casal do Rei
- C - Carvalho de Prados
- D - Souto do Bispo
- E - Souto do Concelho
- F - Sobral da Sr.ª do Carmo
- G - Belarteiro
- H - Ribeira de Beijames
- I - Ribeiro do Carvalho
- J - Troço Superior do Vale de Unhais

ÁREAS PRIORITÁRIAS DE VALORIZAÇÃO AMBIENTAL:

- a - Albufeira do Caldeirão
- b - Albufeira do Vale do Rossim
- c - Albufeira da Lagoa Comprida
- d - Albufeira do Viriato
- e - Troço Superior do Vale do Zêzere
- f - Torre
- g - Penhas Douradas
- h - Penhas da Saúde
- i - Termas de Gouveia
- j - Senhora do Desterro
- l - Covão da Ametade
- m - Piornos
- n - Relva da Reboleira
- o - Covão da Ponte
- p - Senhora do Espinho
- q - Sanatório dos Ferrovários
- r - Varanda dos Carqueijais

-  Limite do PNSE
-  Cursos de água principais
-  Albufeiras
-  Rede rodoviária
-  Rede viária proposta

Áreas sujeitas a regime de protecção:

-  Áreas de protecção parcial de tipo I
-  Áreas de protecção parcial de tipo II
-  Áreas de protecção parcial de tipo III
-  Áreas de protecção complementar

Áreas de intervenção específica:

-  Áreas de conservação da natureza e da biodiversidade
-  Áreas prioritárias de valorização ambiental

Áreas não abrangidas por regime de protecção:

-  Perímetros urbanos dos PMOT em vigor
-  Aglomerados rurais / populacionais dos PMOT em vigor

-  Área de intervenção objeto de EIA
-  Área da estância de esqui da Serra da Estrela

turistrela

Proponente	TURISTRELA S.A.		
Projecto	Estudo de Impacte Ambiental do Projeto de Substituição do Telesqui Escola pelo Tapete Rolante Escola na Estância de Esqui da Serra da Estrela		
Título	PLANTA SÍNTESE DO POPNSE		
Rua Francisco Alexandre Lobo, nº59-5º esq. fr. 3500-071 Viseu Tel. 232421724 Fax. 232488105 geral@ideiaverde.pt www.ideiaverde.pt Autodesk Civil 3D 2012 - Serial Nº 392-39948647		Técnico Eng.º António Pires Desenhador Alcides Costa	Escala 1/25.000 Data Dezembro 2016
Desenho nº		10.8	