




Ciente \_\_\_\_\_

Projecto **Ampliação da Pedreira "Cela n.º 3"**

Localização **Moledo - Castro Daire  
Viseu**

Designação **RESUMO NÃO TÉCNICO**

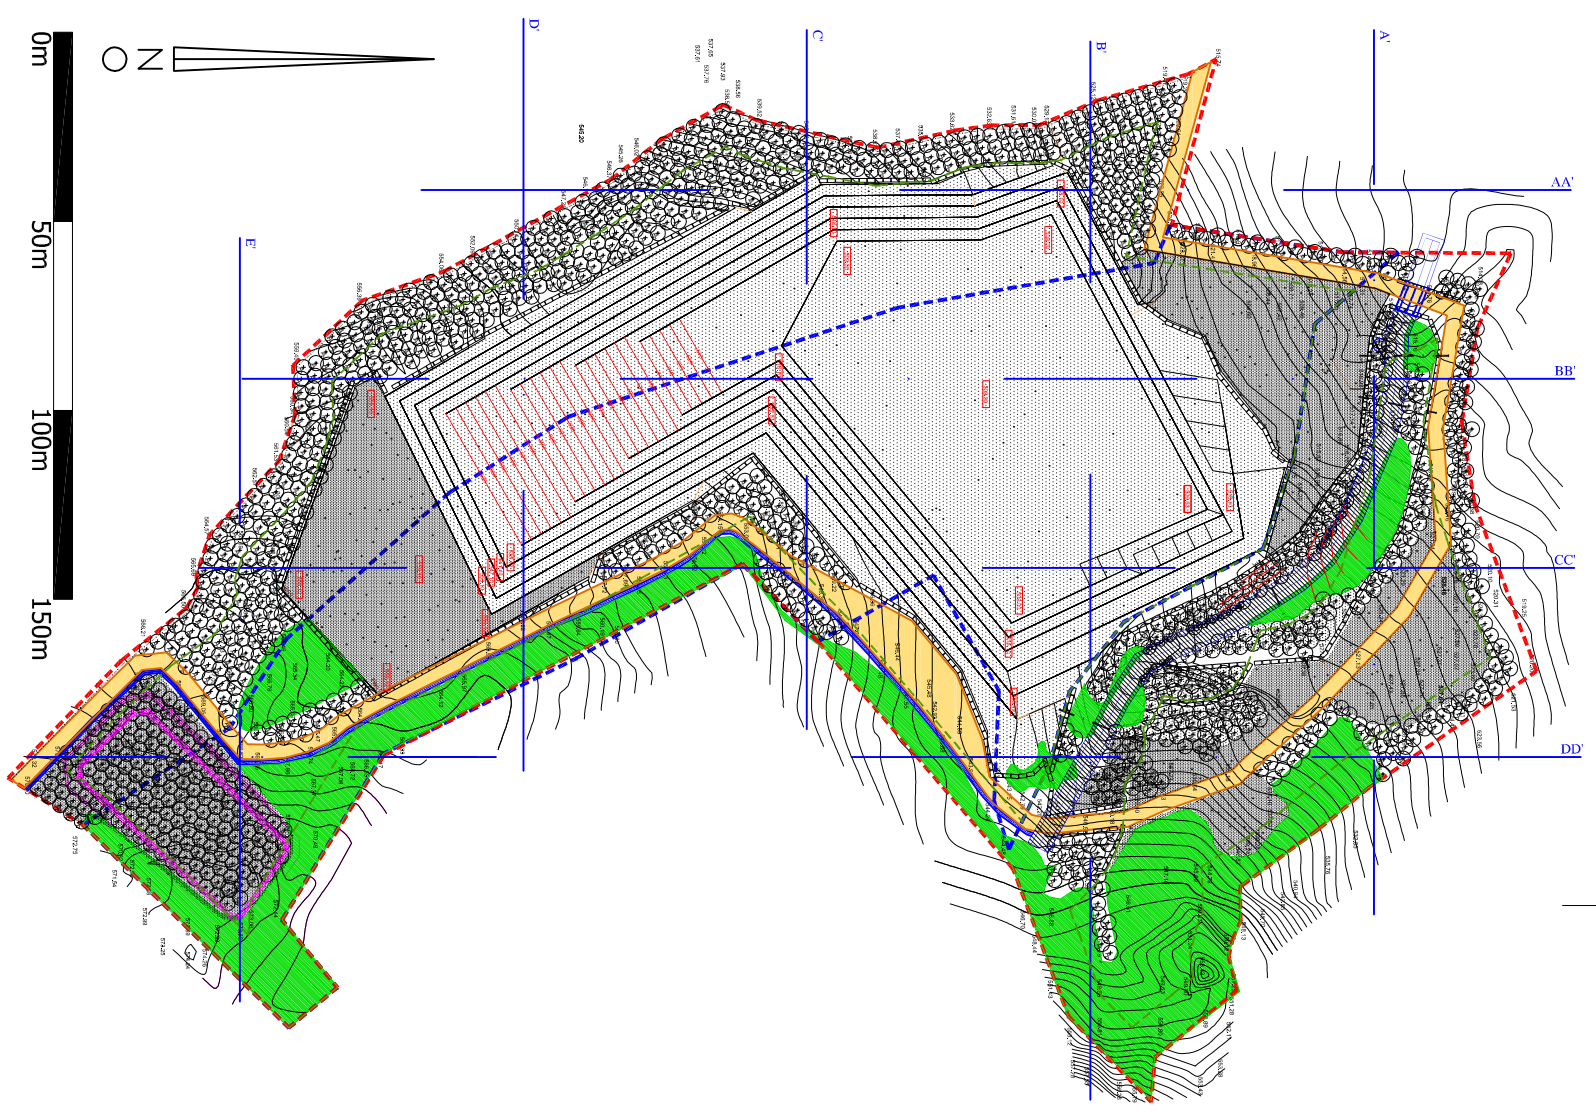

Limites definidos

- Limite da área licenciada
- Limite da área a ampliar
- Zona de defesa
- Mancha de vegetação existente

Modelação de Terreno

- Cotas existentes
- Cotas propostas
- Curvas de nível existentes
- Curvas de nível propostas

Material Vegetal

- Espécies arbóreas propostas
- Sementeira de prado de sequeiro
- Sementeira de espécies arbustivas
- Sementeira de prado de sequeiro no leito da linha água

- Vedação com blocos
- Acesso a manter

Medidas previstas no PAPP

- Vaia de drenagem
- Linha de água
- Zona de alagamento

Drenagem

Peça desenhada

**Plano Geral**

Fase de Projecto

**Fase Final de Recuperação**

Desenhado por

Verificado por

Escala

Data

1/2000

Novembro 2013

Desenho N.º

