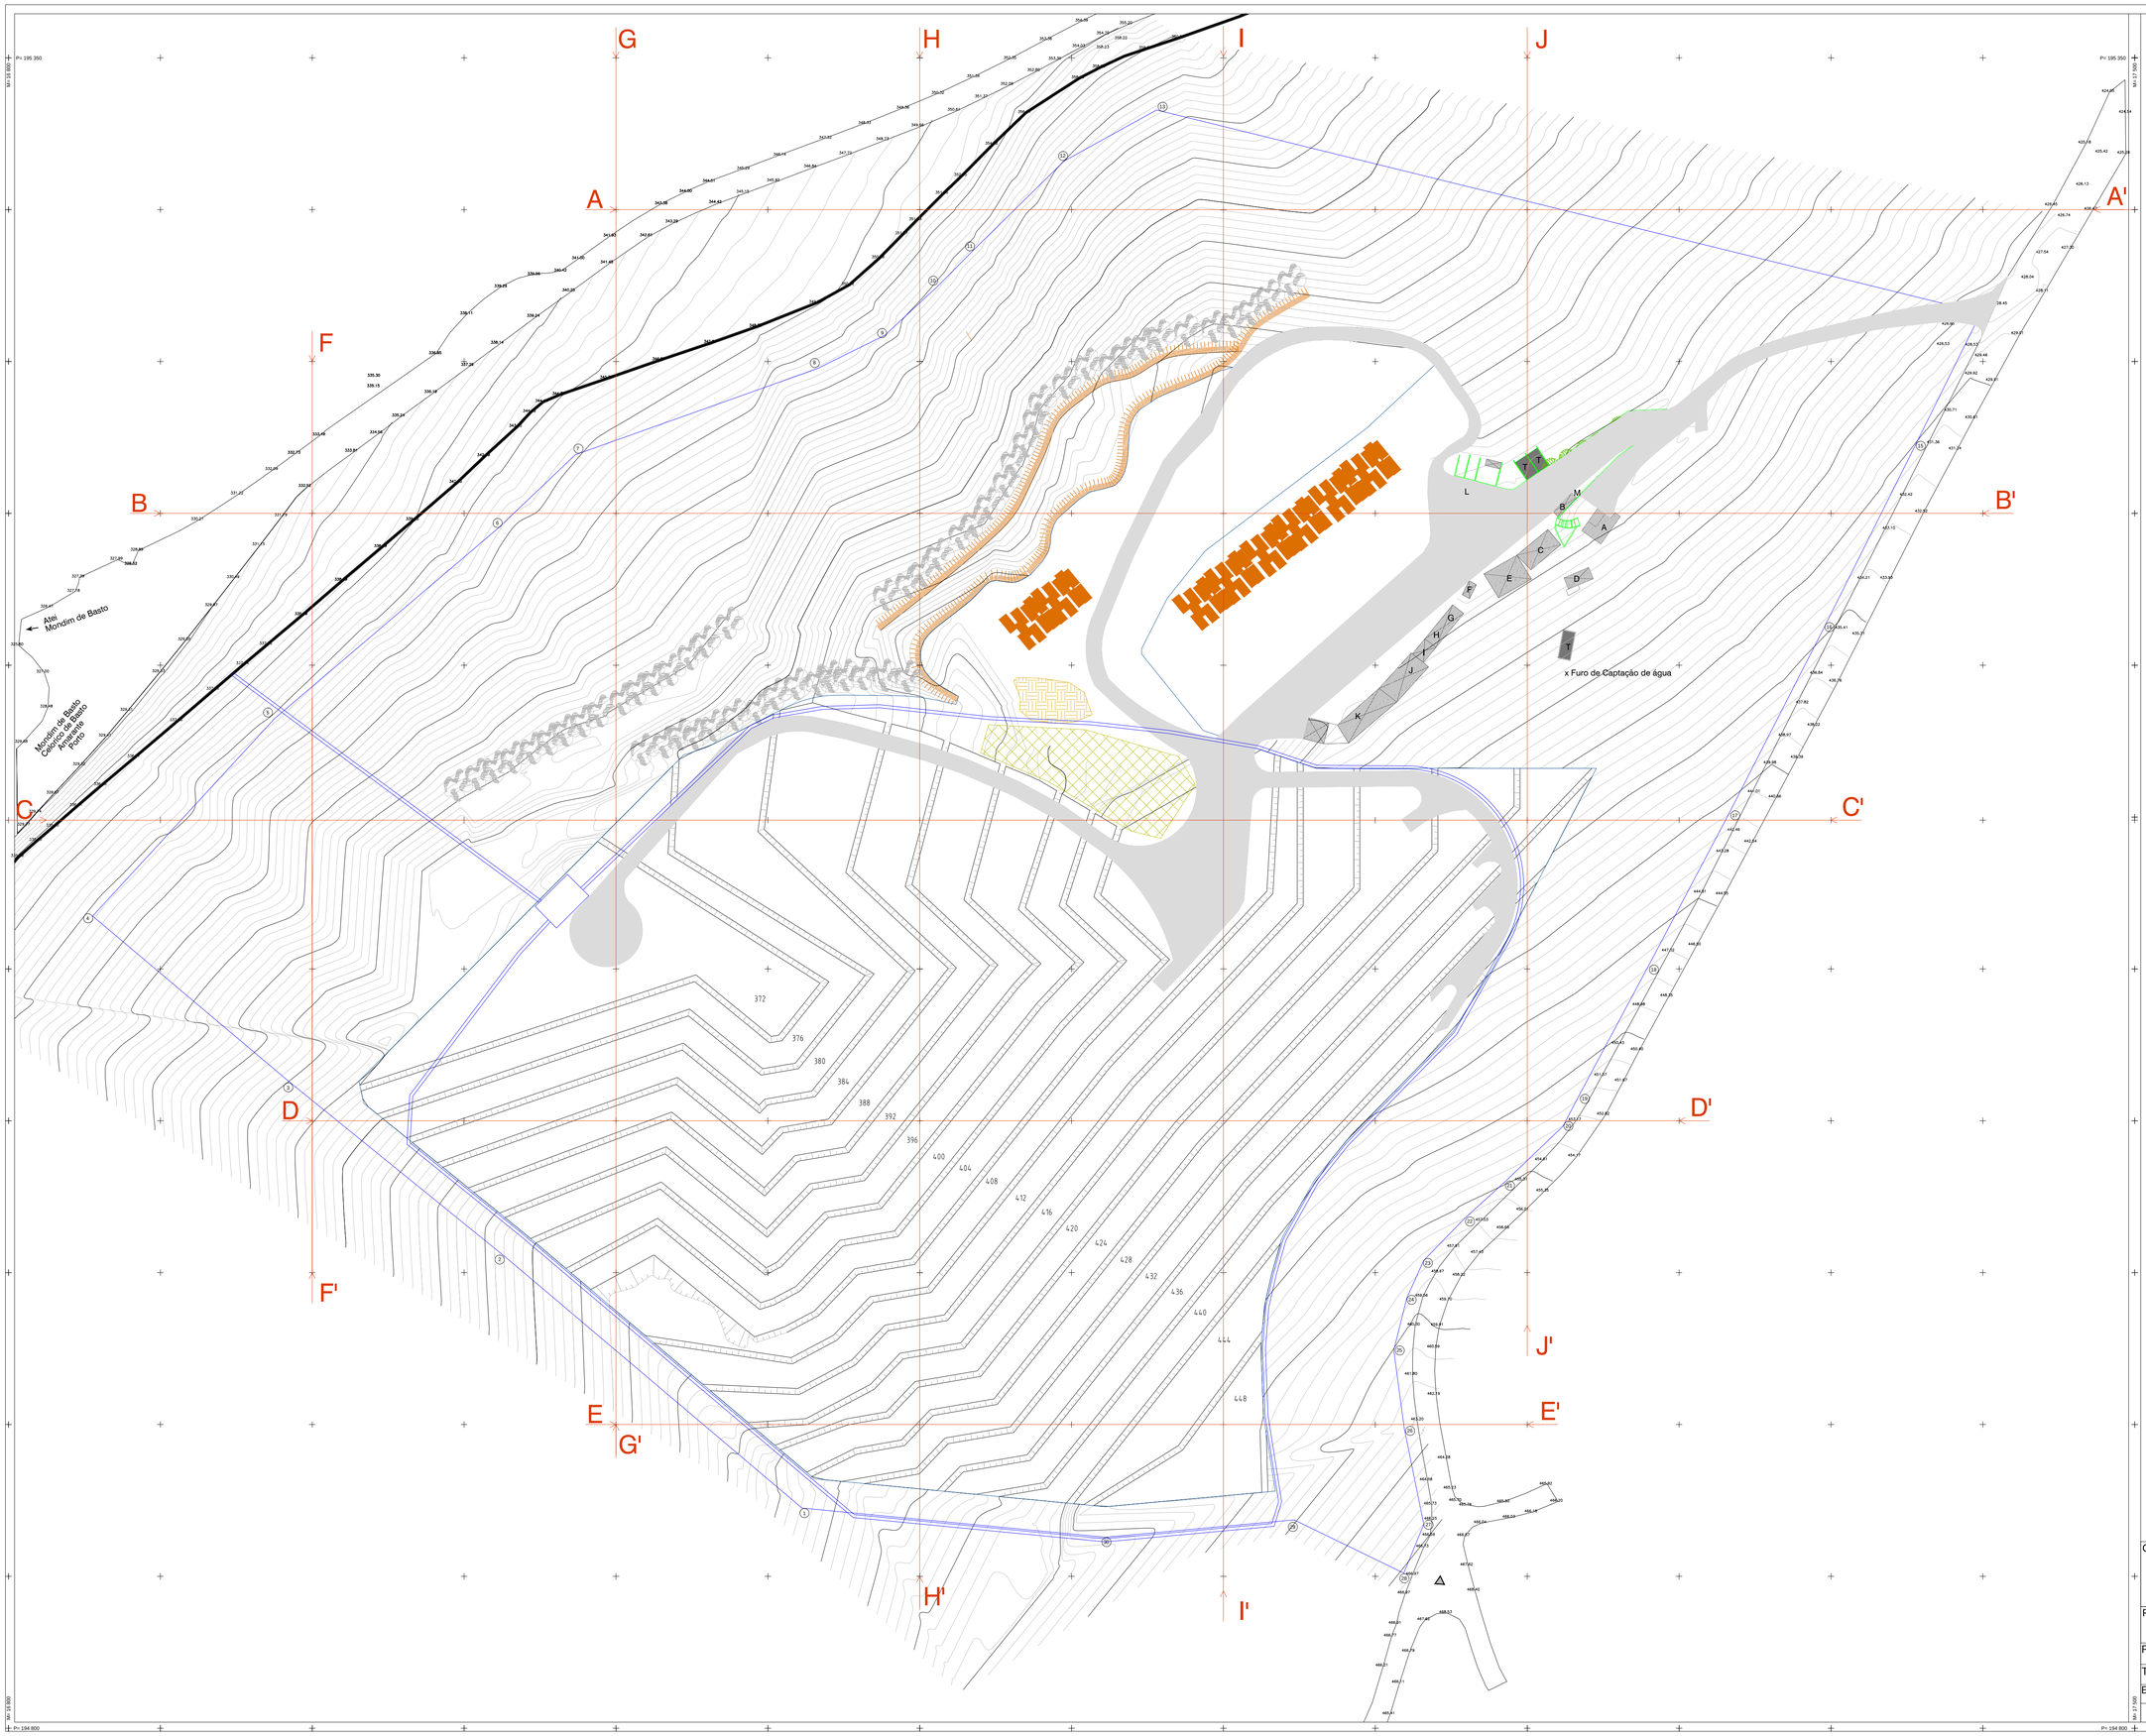


CLIENTE: IRMÃOS MOTA DA SILVA, LDA.		EMPRESA PROJECTISTA: workview	
PROJECTO:	Plano de Pedreira da pedreira «Senhora da Graça» Mondim de Basto		
PEÇA:	Configuração final da lavra		
TÉCNICO RESPONSÁVEL:	Paulo Pereira		
ESCALA: 1:1.000	DATA: Outubro 2014	DESENHO Nº: 04	NORTE:

Rua Amália Rodrigues n.º 60-74, 4820-410 Fafe
Tel./Fax.: 253 504 016 / 253 504 156