



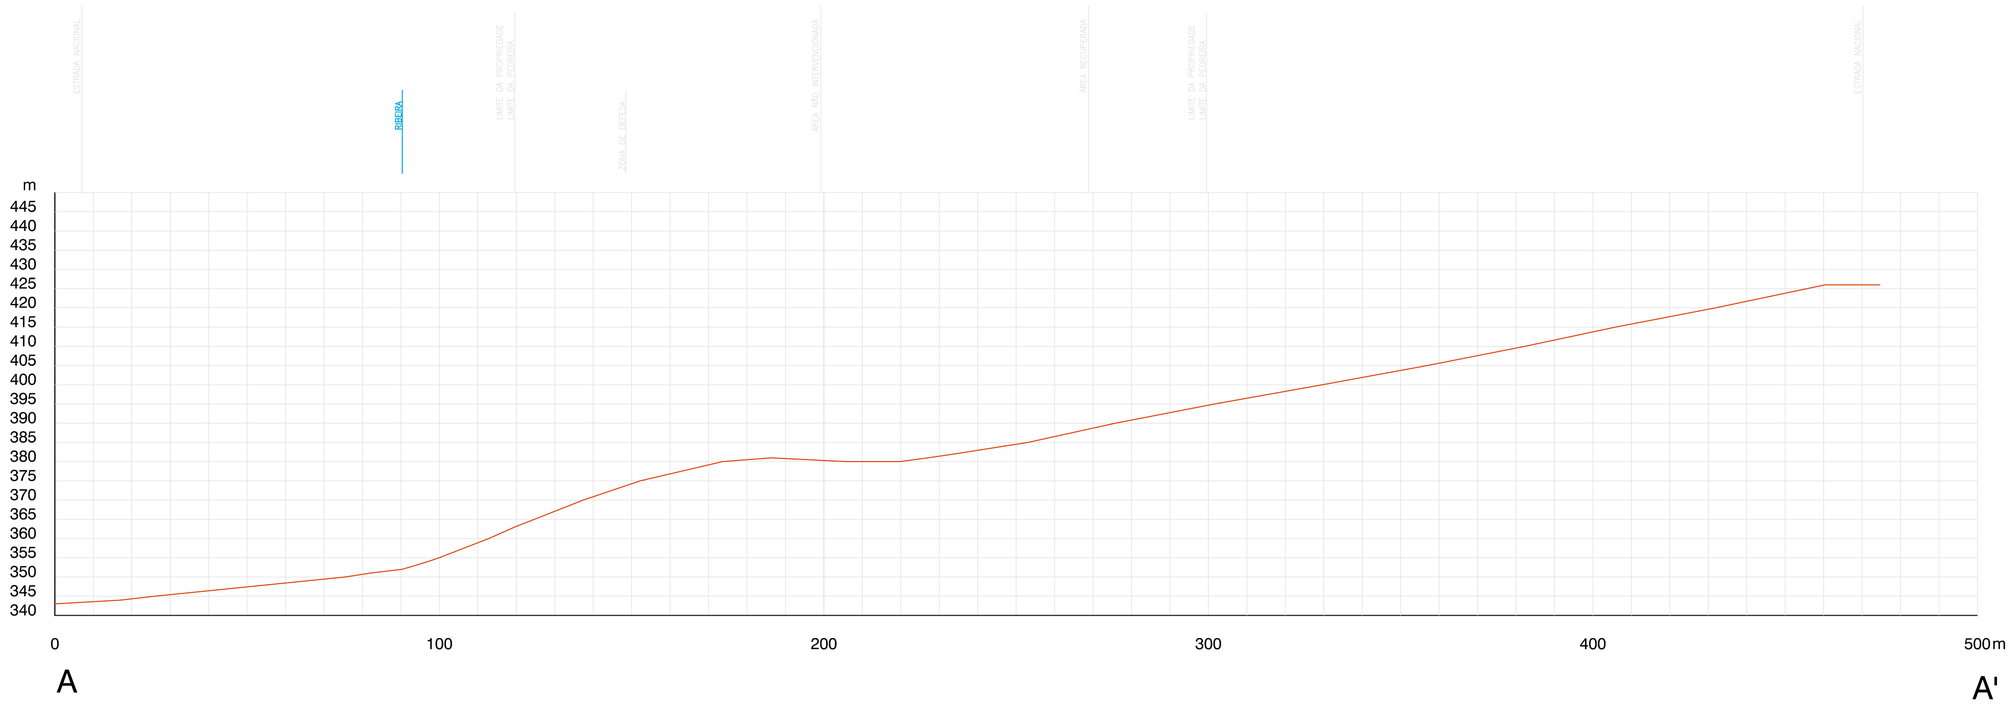


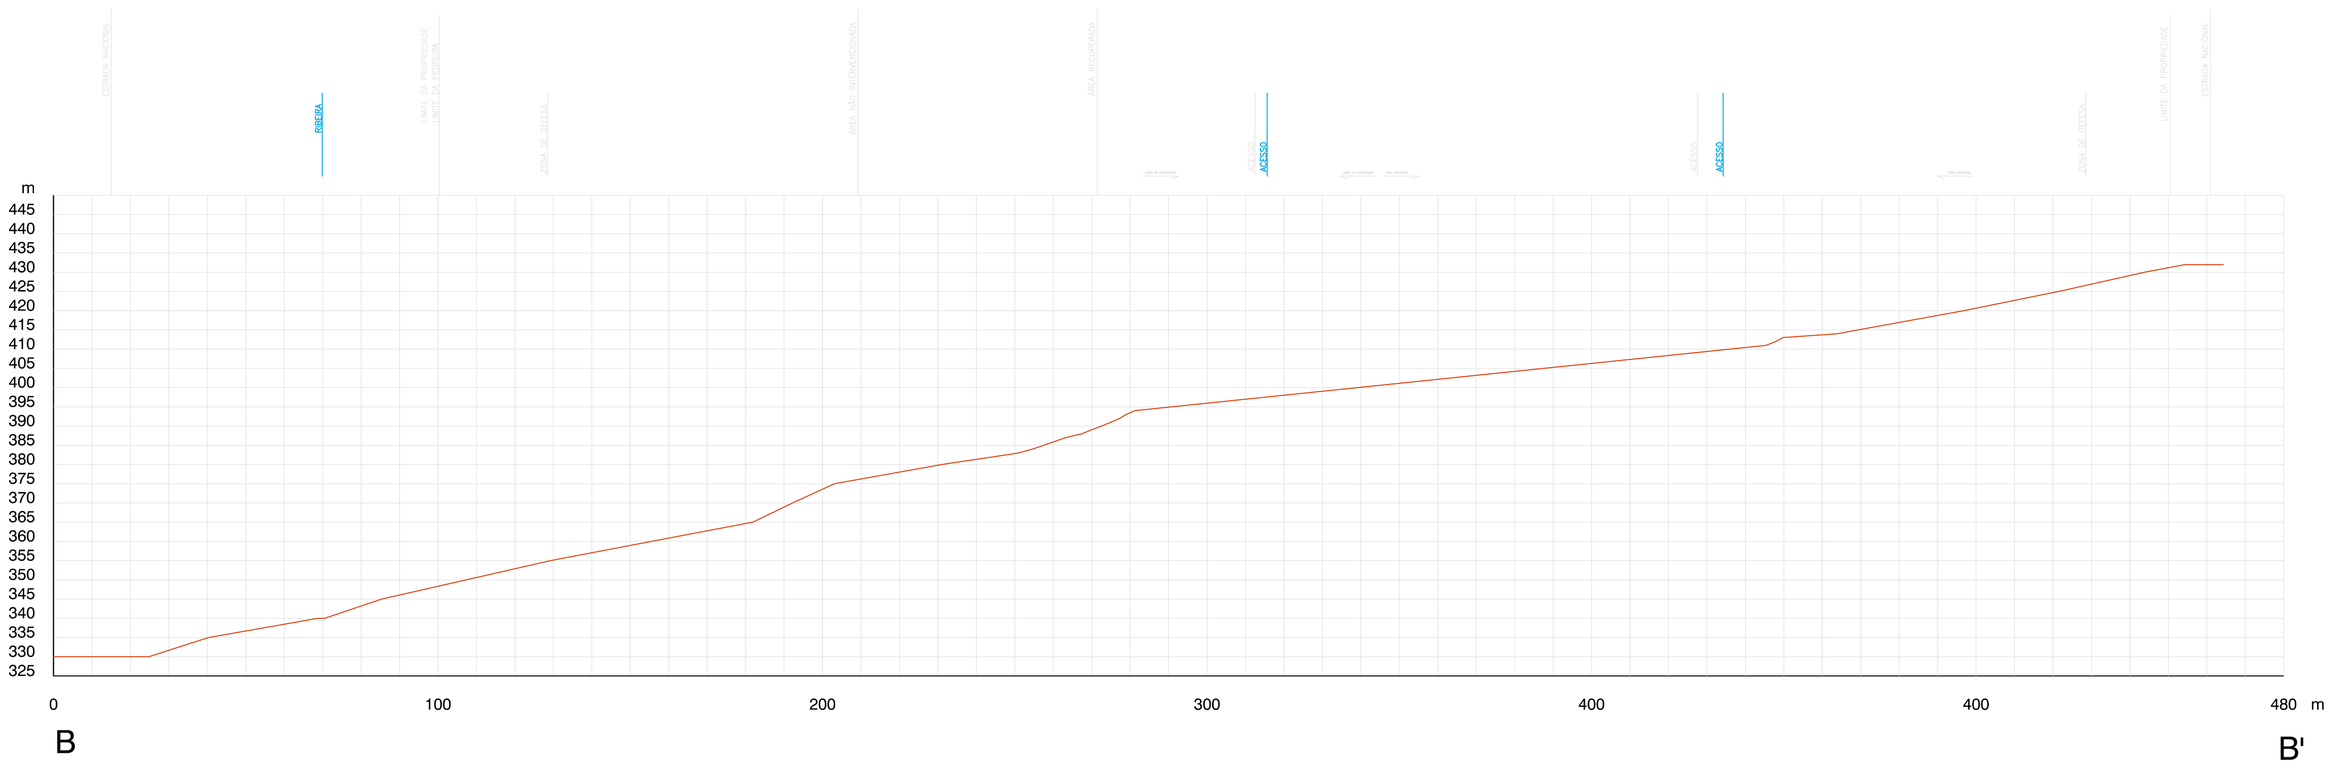

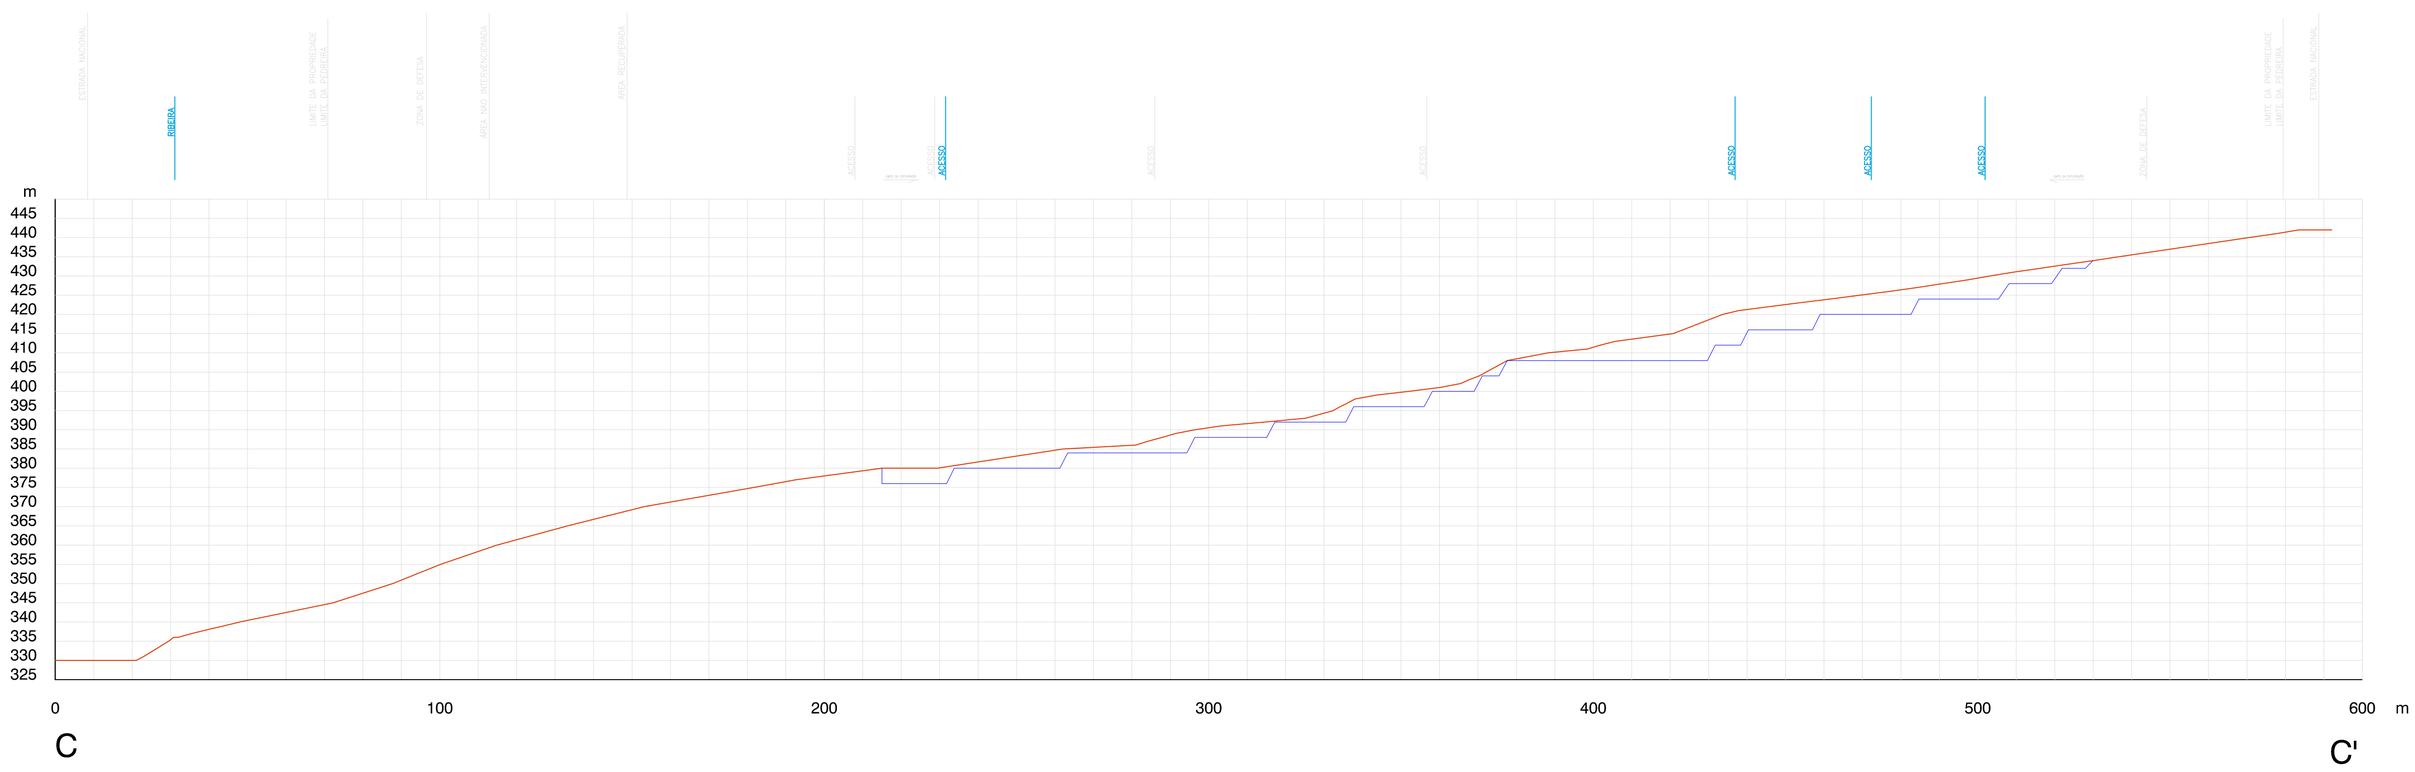


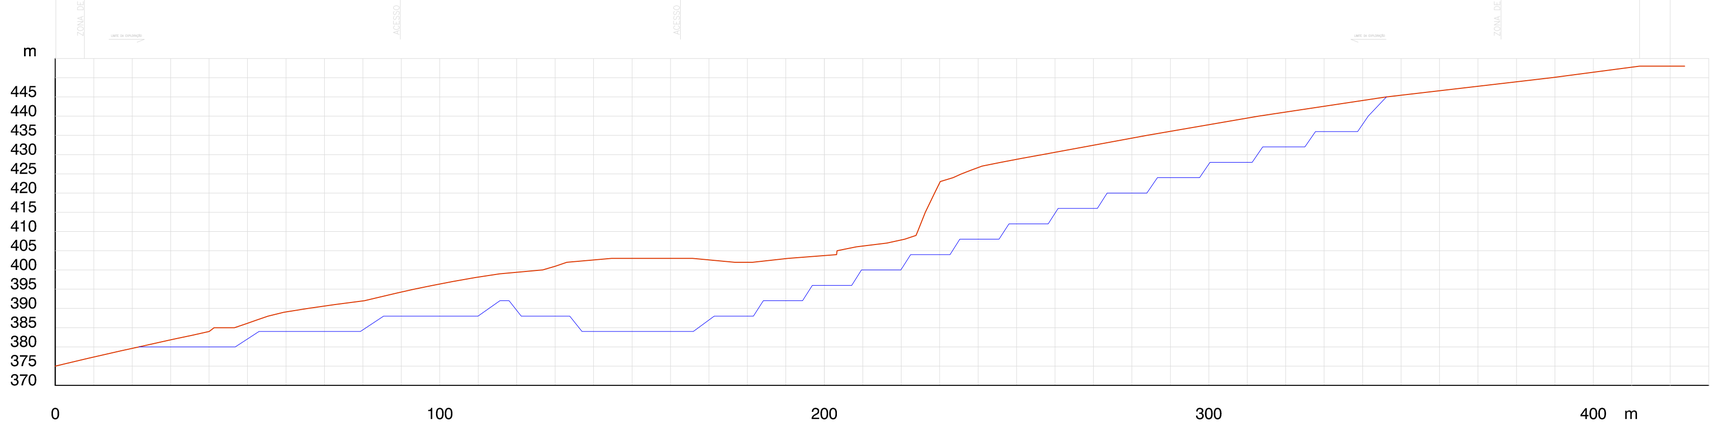

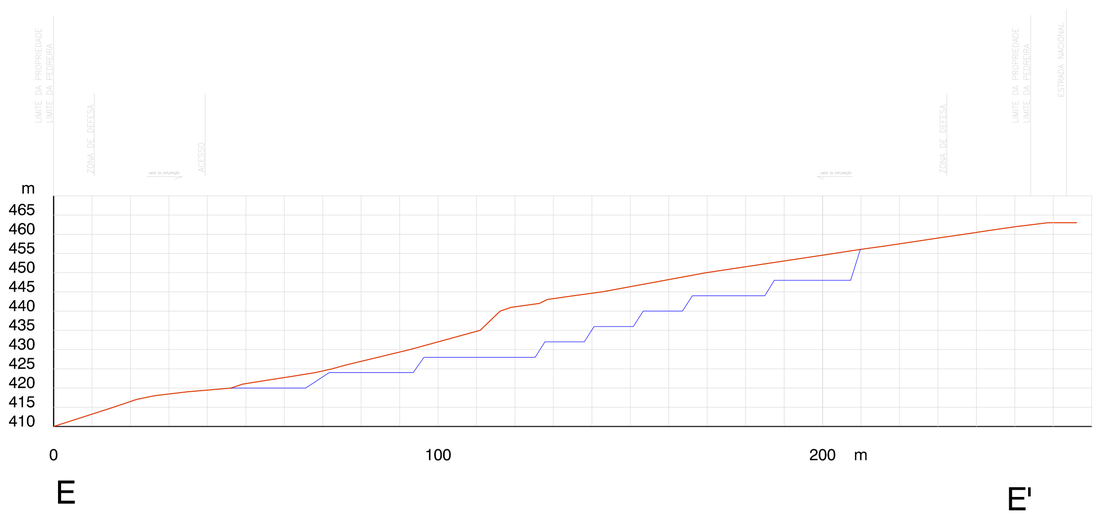

LEGENDA:

- Topografia Inicial
- Topografia Final
- Localização Inicial (ACESSO)
- Localização Final (ACESSO)

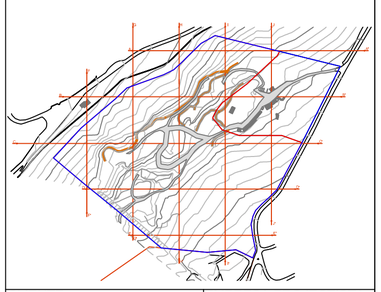

CLIENTE: IRMÃOS MOTA DA SILVA, LDA. — Exploração de Granito Amarelo — VILAR DE PERDIZES M. DE BASTO

EMPRESA PROJECTISTA: workview — Rua Amália Rodrigues n.º 60/74, 4820-410 Fafe — Tel./Fax.: 253 504 016 / 253 504 156

PROJECTO: Plano de Pedreira da pedreira «Senhora da Graça» Mondim de Basto

PEÇA: Topografia Inicial e final da lavra - Cortes topográficos

TÉCNICO RESPONSÁVEL: Paulo Pereira

ESCALA:	DATA:	DESENHO Nº:	NORTE:
1:2000	Outubro 2014	08 A	(N)