
LEGENDA :

- LIMITE DO TERRENO
- VEDAÇÃO DA EXPLORAÇÃO AVÍCOLA
- ENTRADA NA EXPLORAÇÃO AVÍCOLA
- ① CASA DO CASEIRO
- ② FILTRO SANITÁRIO
- ③ DEPÓSITO DA CASCA COM RESERVATÓRIO DE ÁGUA
- ④ PAVILHÃO AVÍCOLA
- ⑤ PAVILHÃO AVÍCOLA
- ⑥ PAVILHÃO AVÍCOLA
- ⑦ EDIFÍCIO DE CALDEIRAS A BIOMASSA
- ⑧ PAVILHÃO AVÍCOLA
- ⑨ EDIFÍCIO DA CALDEIRA A BIOMASSA COM DEPÓSITO DE CINZAS
- ESTRUTURA NÃO LICENCIADA

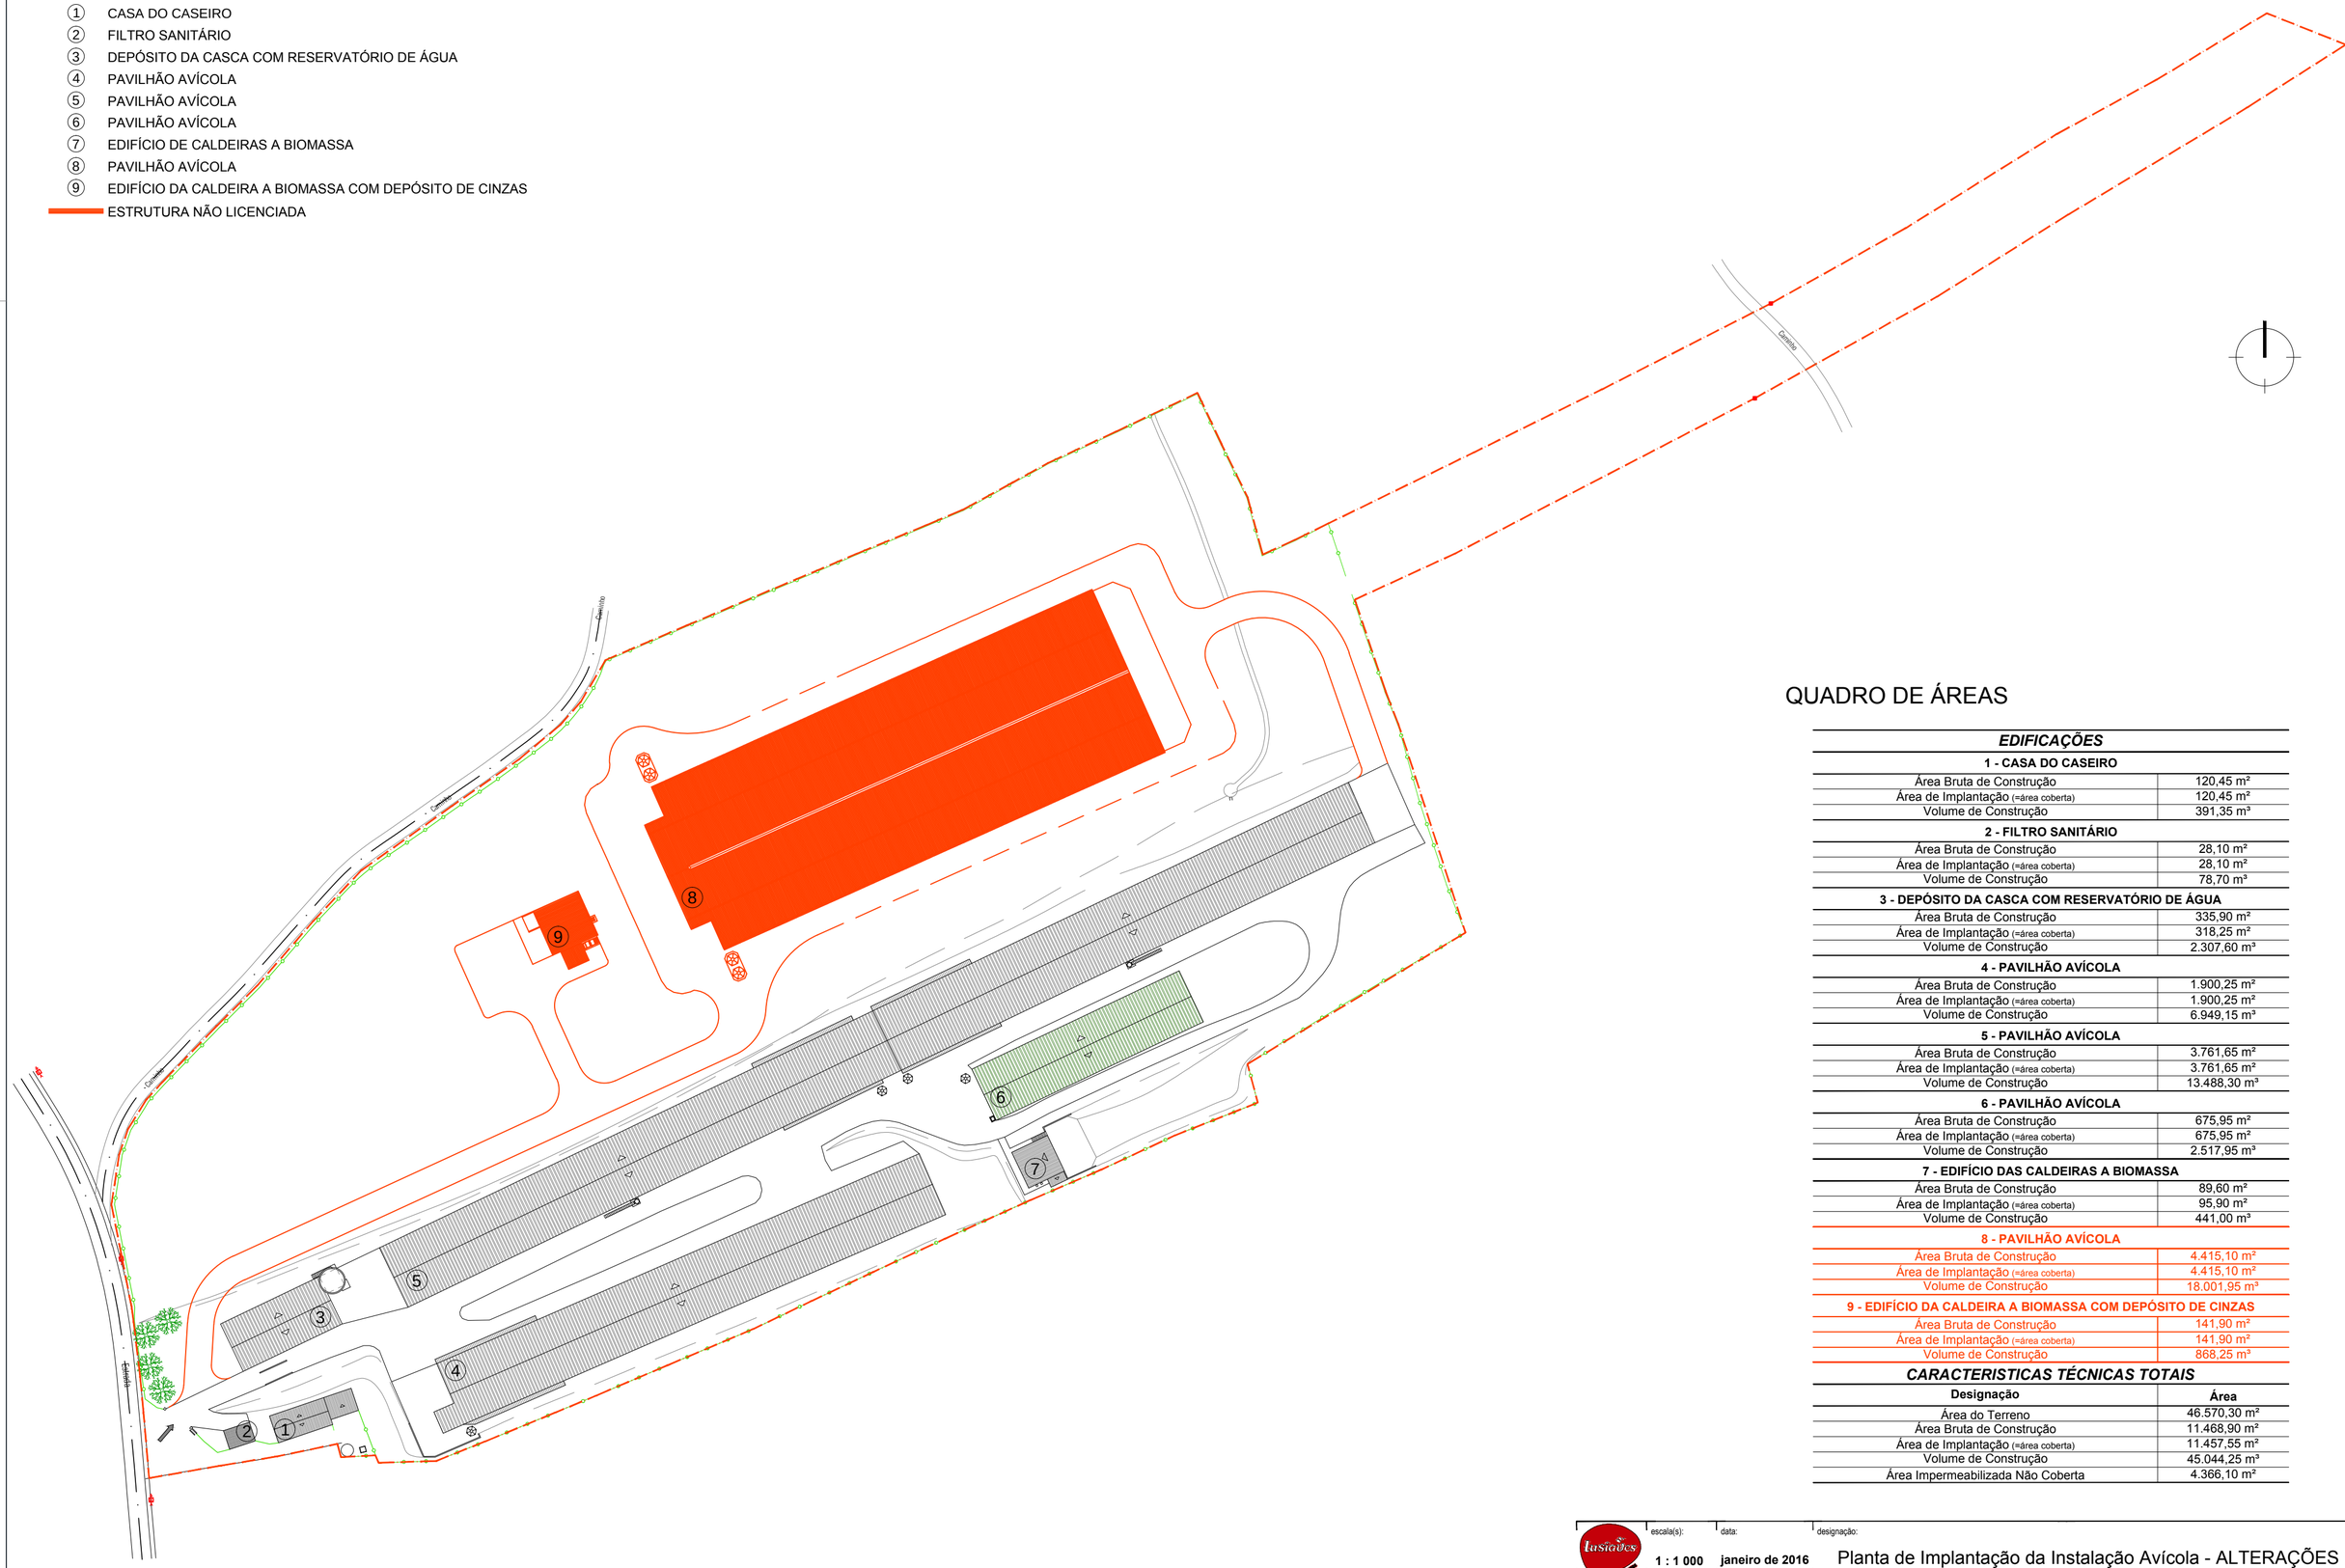

QUADRO DE ÁREAS

EDIFICAÇÕES	
1 - CASA DO CASEIRO	
Área Bruta de Construção	120,45 m²
Área de Implantação (=área coberta)	120,45 m²
Volume de Construção	391,35 m³
2 - FILTRO SANITÁRIO	
Área Bruta de Construção	28,10 m²
Área de Implantação (=área coberta)	28,10 m²
Volume de Construção	78,70 m³
3 - DEPÓSITO DA CASCA COM RESERVATÓRIO DE ÁGUA	
Área Bruta de Construção	335,90 m²
Área de Implantação (=área coberta)	318,25 m²
Volume de Construção	2.307,60 m³
4 - PAVILHÃO AVÍCOLA	
Área Bruta de Construção	1.900,25 m²
Área de Implantação (=área coberta)	1.900,25 m²
Volume de Construção	6.949,15 m³
5 - PAVILHÃO AVÍCOLA	
Área Bruta de Construção	3.761,65 m²
Área de Implantação (=área coberta)	3.761,65 m²
Volume de Construção	13.488,30 m³
6 - PAVILHÃO AVÍCOLA	
Área Bruta de Construção	675,95 m²
Área de Implantação (=área coberta)	675,95 m²
Volume de Construção	2.517,95 m³
7 - EDIFÍCIO DAS CALDEIRAS A BIOMASSA	
Área Bruta de Construção	89,60 m²
Área de Implantação (=área coberta)	95,90 m²
Volume de Construção	441,00 m³
8 - PAVILHÃO AVÍCOLA	
Área Bruta de Construção	4.415,10 m²
Área de Implantação (=área coberta)	4.415,10 m²
Volume de Construção	18.001,95 m³
9 - EDIFÍCIO DA CALDEIRA A BIOMASSA COM DEPÓSITO DE CINZAS	
Área Bruta de Construção	141,90 m²
Área de Implantação (=área coberta)	141,90 m²
Volume de Construção	868,25 m³

CARACTERISTICAS TÉCNICAS TOTAIS	
Designação	**Área**
Área do Terreno	46.570,30 m²
Área Bruta de Construção	11.468,90 m²
Área de Implantação (=área coberta)	11.457,55 m²
Volume de Construção	45.044,25 m³
Área Impermeabilizada Não Coberta	4.366,10 m²

escala(s):	data:	designação:
1 : 1 000	janeiro de 2016	Planta de Implantação da Instalação Avícola - ALTERAÇÕES