

CÂMARA MUNICIPAL DE PENELA

Requerente _____

Natureza da Obra: _____ Nº de Registo: _____

Informação Prévia Comunicação Prévia Licenciamento Outros _____

Plano Diretor Municipal

Planta de Condicionantes 2.0 - Recursos Ecológicos, Hídricos e Geológicos

Escala 1:10000

O funcionário


Guia da Receita Nº _____

Data:

carimbo

Nº de Processo

Data/...../.....

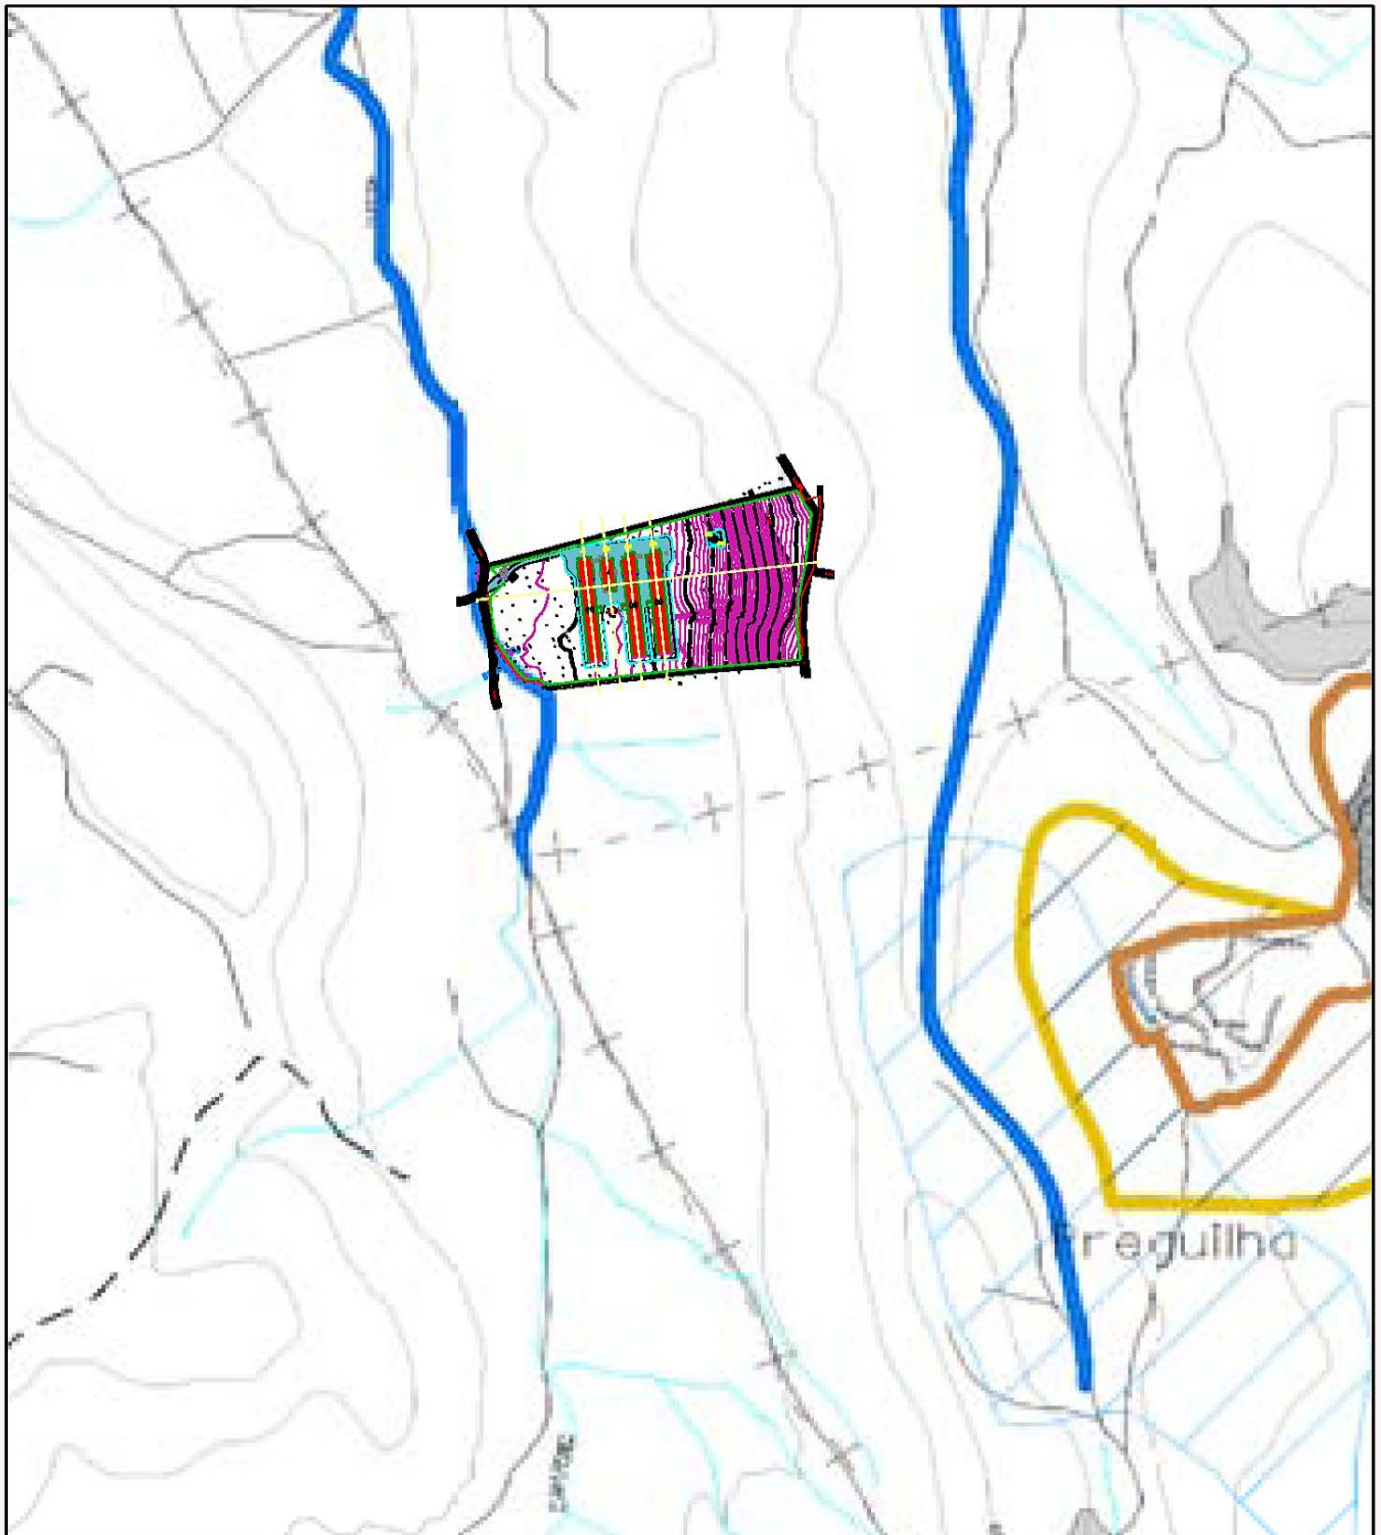

CÂMARA MUNICIPAL DE PENELA

Requerente _____

Natureza da Obra: _____ Nº de Registo: _____

Informação Prévia Comunicação Prévia Licenciamento Outros _____

Plano Diretor Municipal

Planta de Condicionantes 2.1 - Recursos Agrícolas e Florestais

Escala 1:10000

O funcionário


Guia da Receita Nº _____

Data:

carimbo

Nº de Processo

Data/...../.....

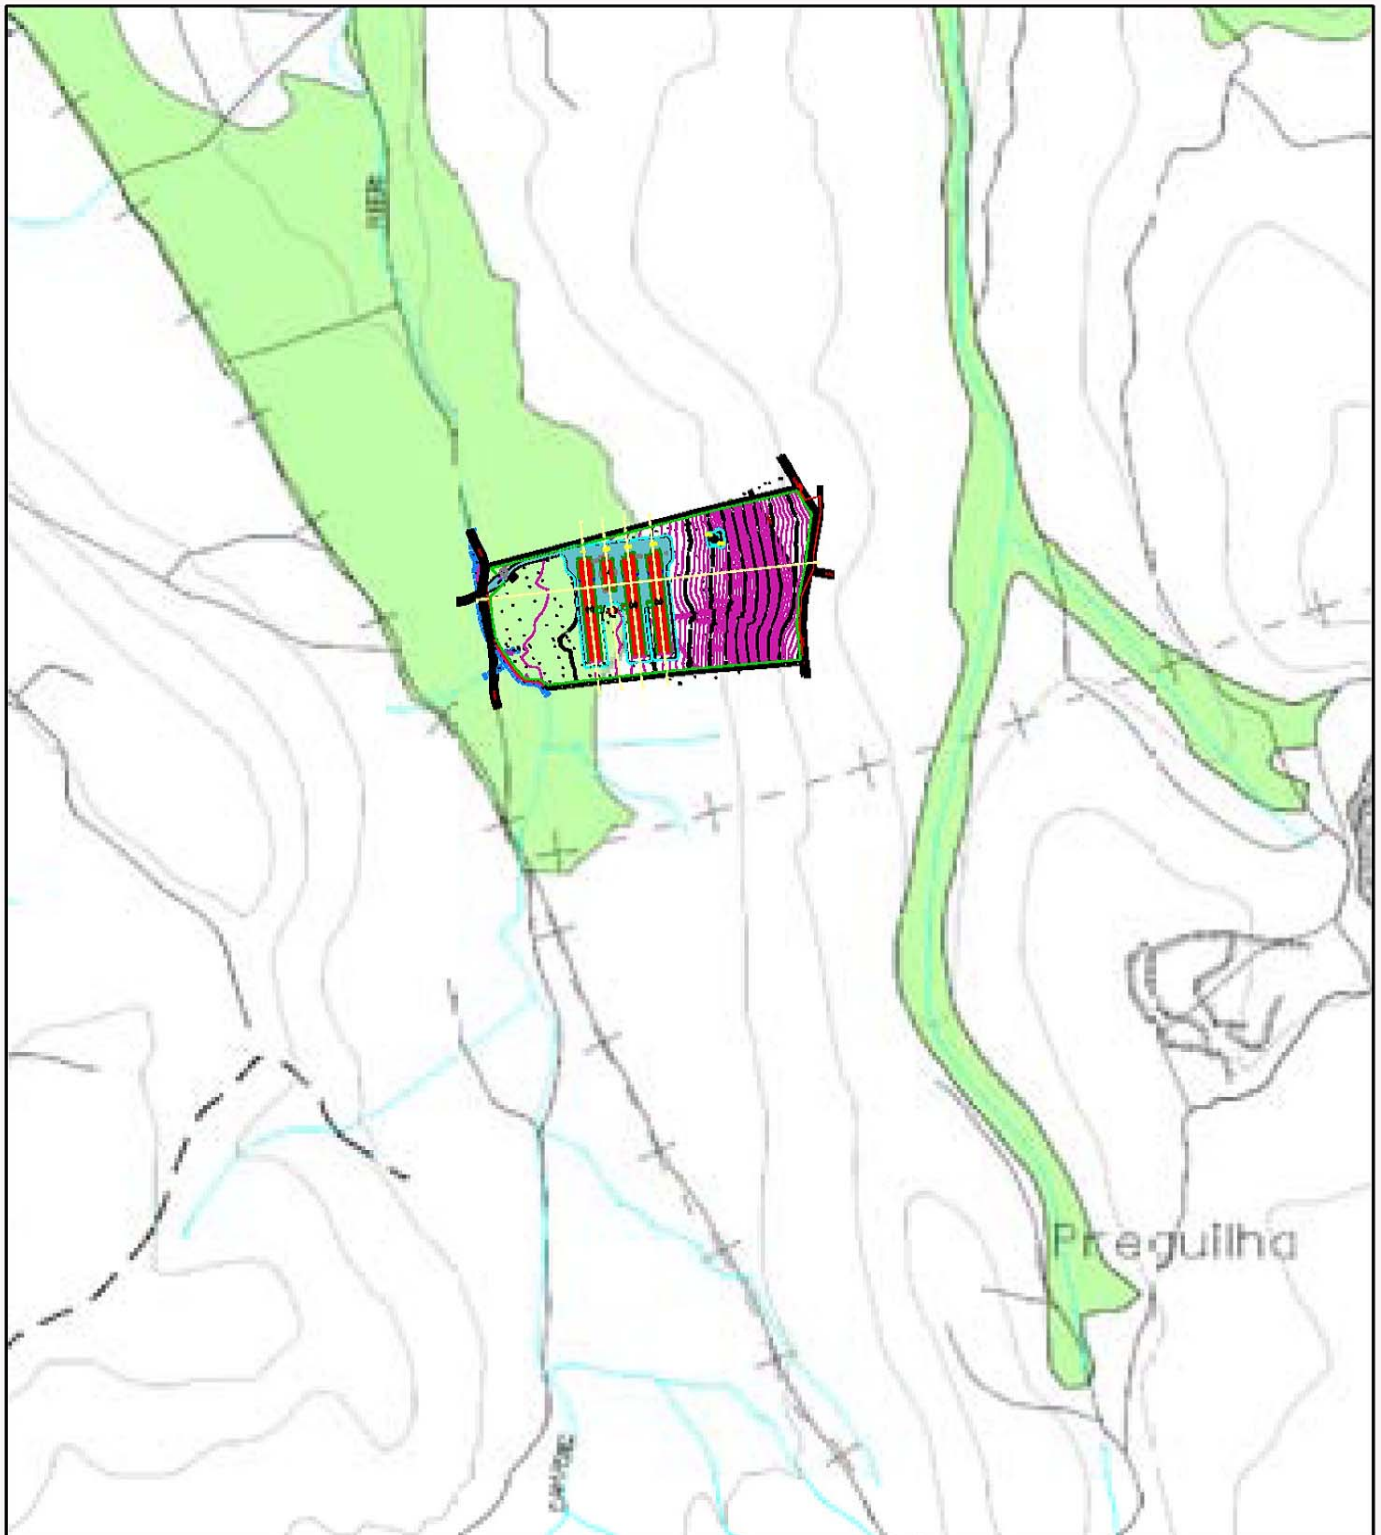

CÂMARA MUNICIPAL DE PENELA

Requerente _____

Natureza da Obra: _____ Nº de Registo: _____

Informação Prévia Comunicação Prévia Licenciamento Outros _____

Plano Diretor Municipal

Planta de Condicionantes 2.2 - Património e infraestruturas

Escala 1:10000

O funcionário


Guia da Receita Nº _____

Data:

carimbo

Nº de Processo

Data/...../.....

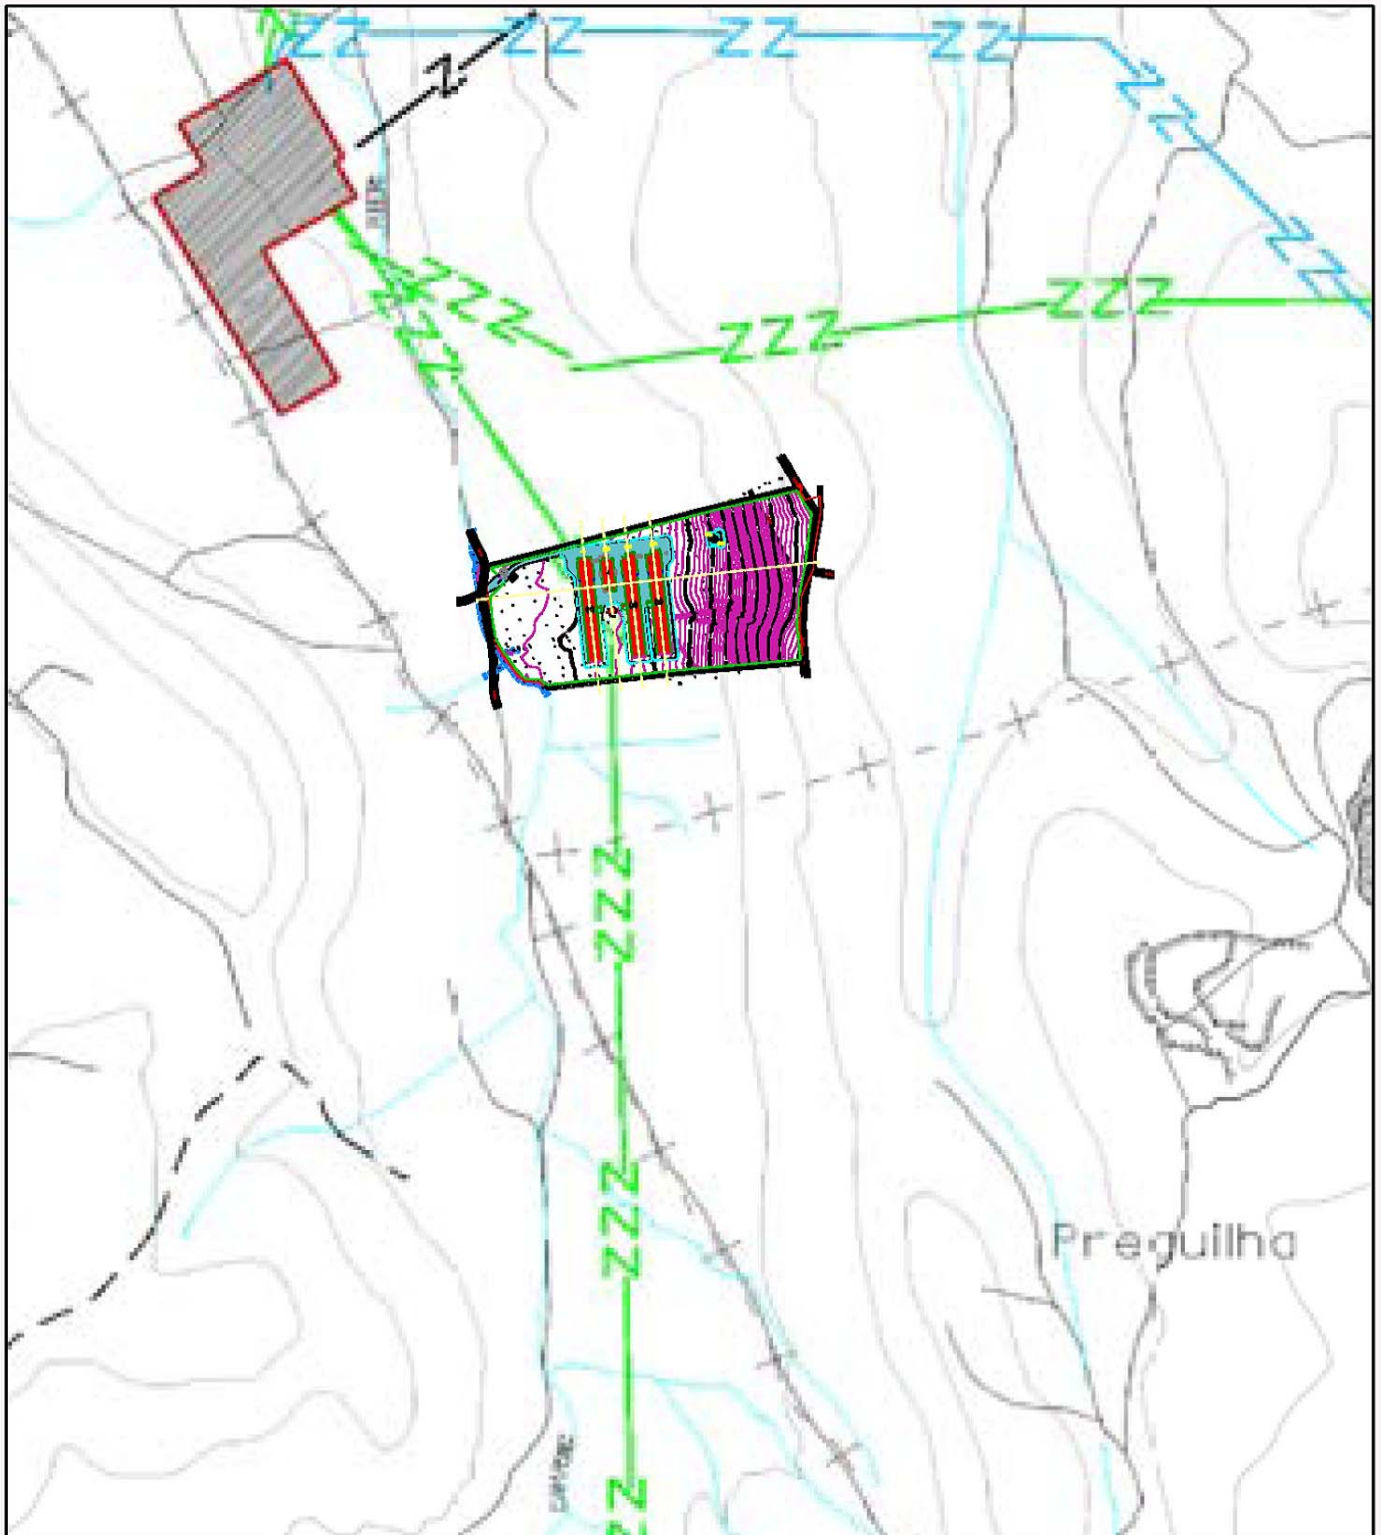

CÂMARA MUNICIPAL DE PENELA

Requerente _____

Natureza da Obra: _____ Nº de Registo: _____

Informação Prévia Comunicação Prévia Licenciamento Outros _____

Plano Diretor Municipal

Planta de Condicionantes 2.3 - Povoamentos Florestais Percorridos por Incêndios

Escala 1:10000

O funcionário


Guia da Receita Nº _____

Data:

carimbo

Nº de Processo

Data/...../.....

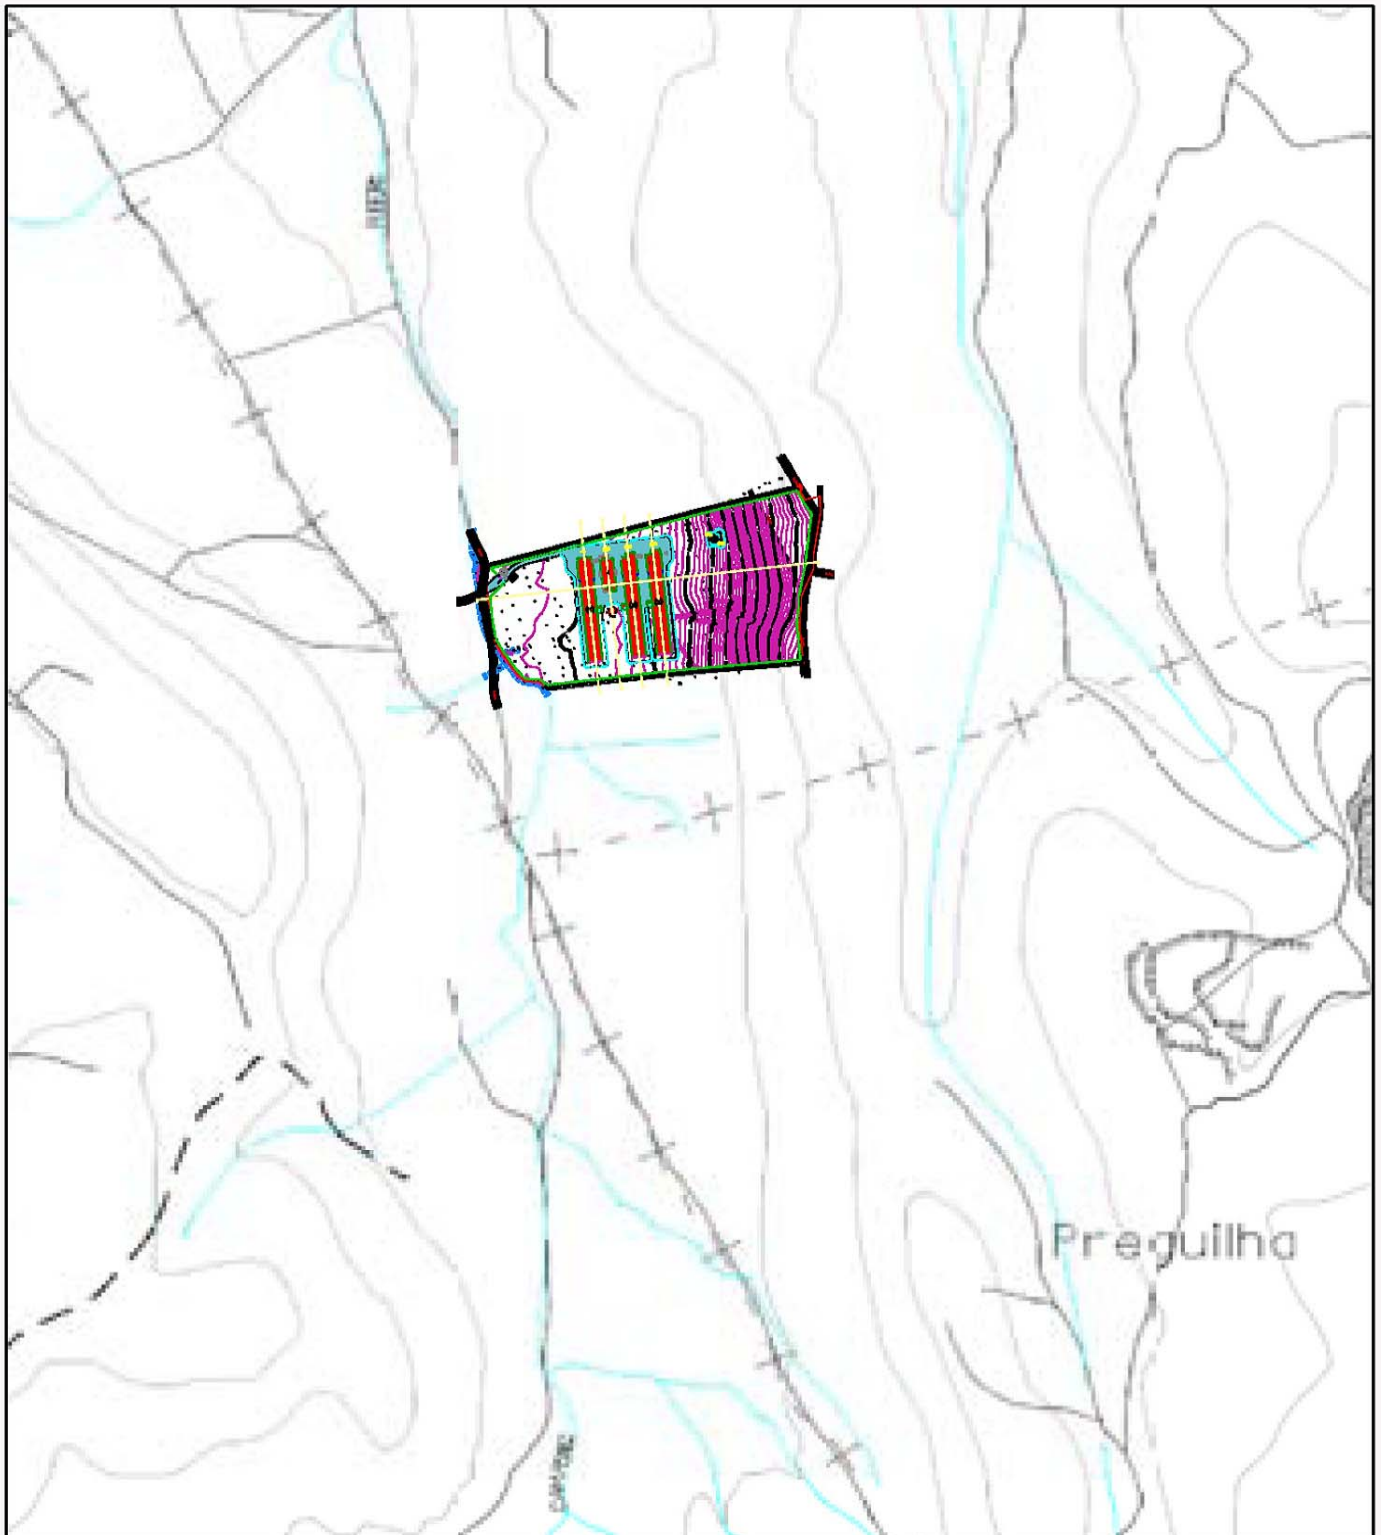

CÂMARA MUNICIPAL DE PENELA

Requerente _____

Natureza da Obra: _____ Nº de Registo: _____

Informação Prévia Comunicação Prévia Licenciamento Outros _____

Plano Diretor Municipal

Planta de Condicionantes 2.4 - Mapa de Perigosidade de Incêndio Florestal

Escala 1:10000

O funcionário


Guia da Receita Nº _____

Data:

carimbo

Nº de Processo

Data/...../.....

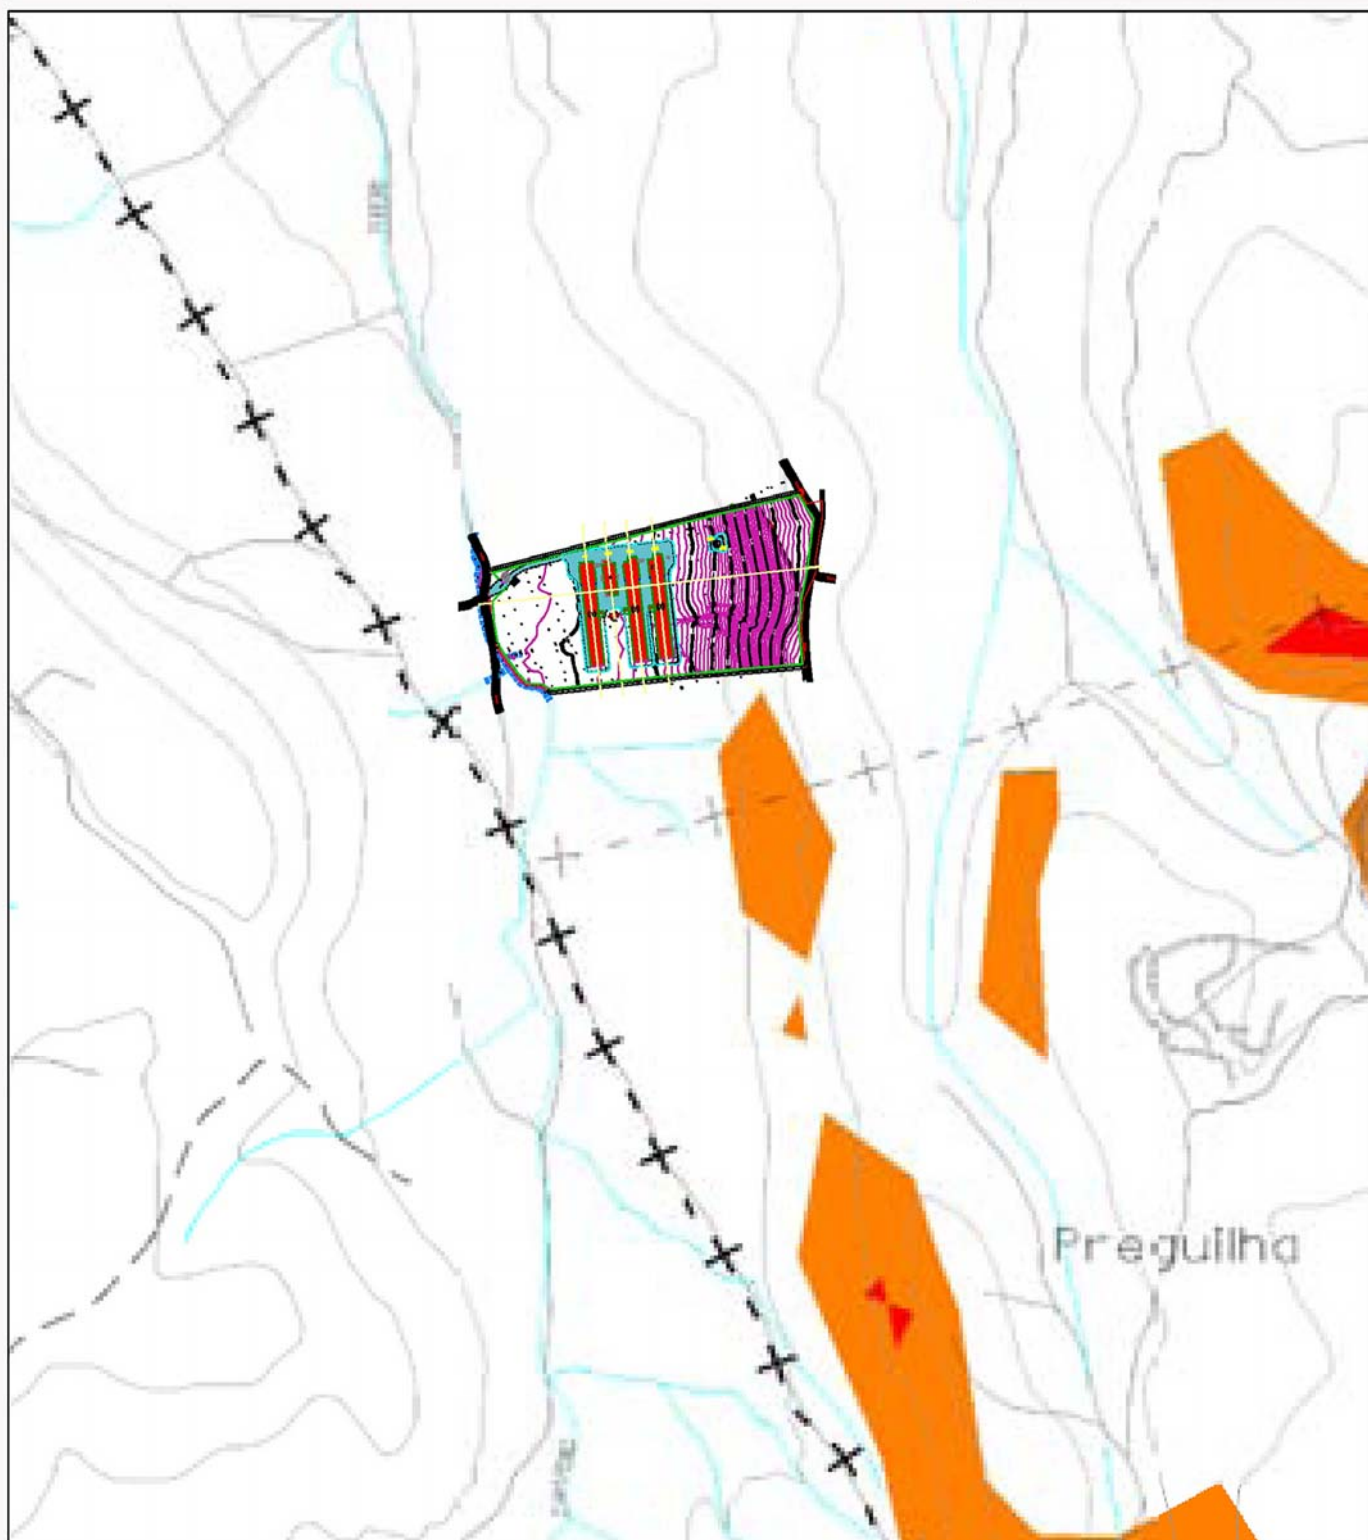

CÂMARA MUNICIPAL DE PENELA

Requerente _____

Natureza da Obra: _____ N° de Registo: _____

Informação Prévia Comunicação Prévia Licenciamento Outros _____

Plano Diretor Municipal

Planta de Ordenamento 1.0 - Qualificação do Solo

Escala 1:10000

O funcionário


Guia da Receita N° _____

Data:

carimbo

N° de Processo

Data/...../.....

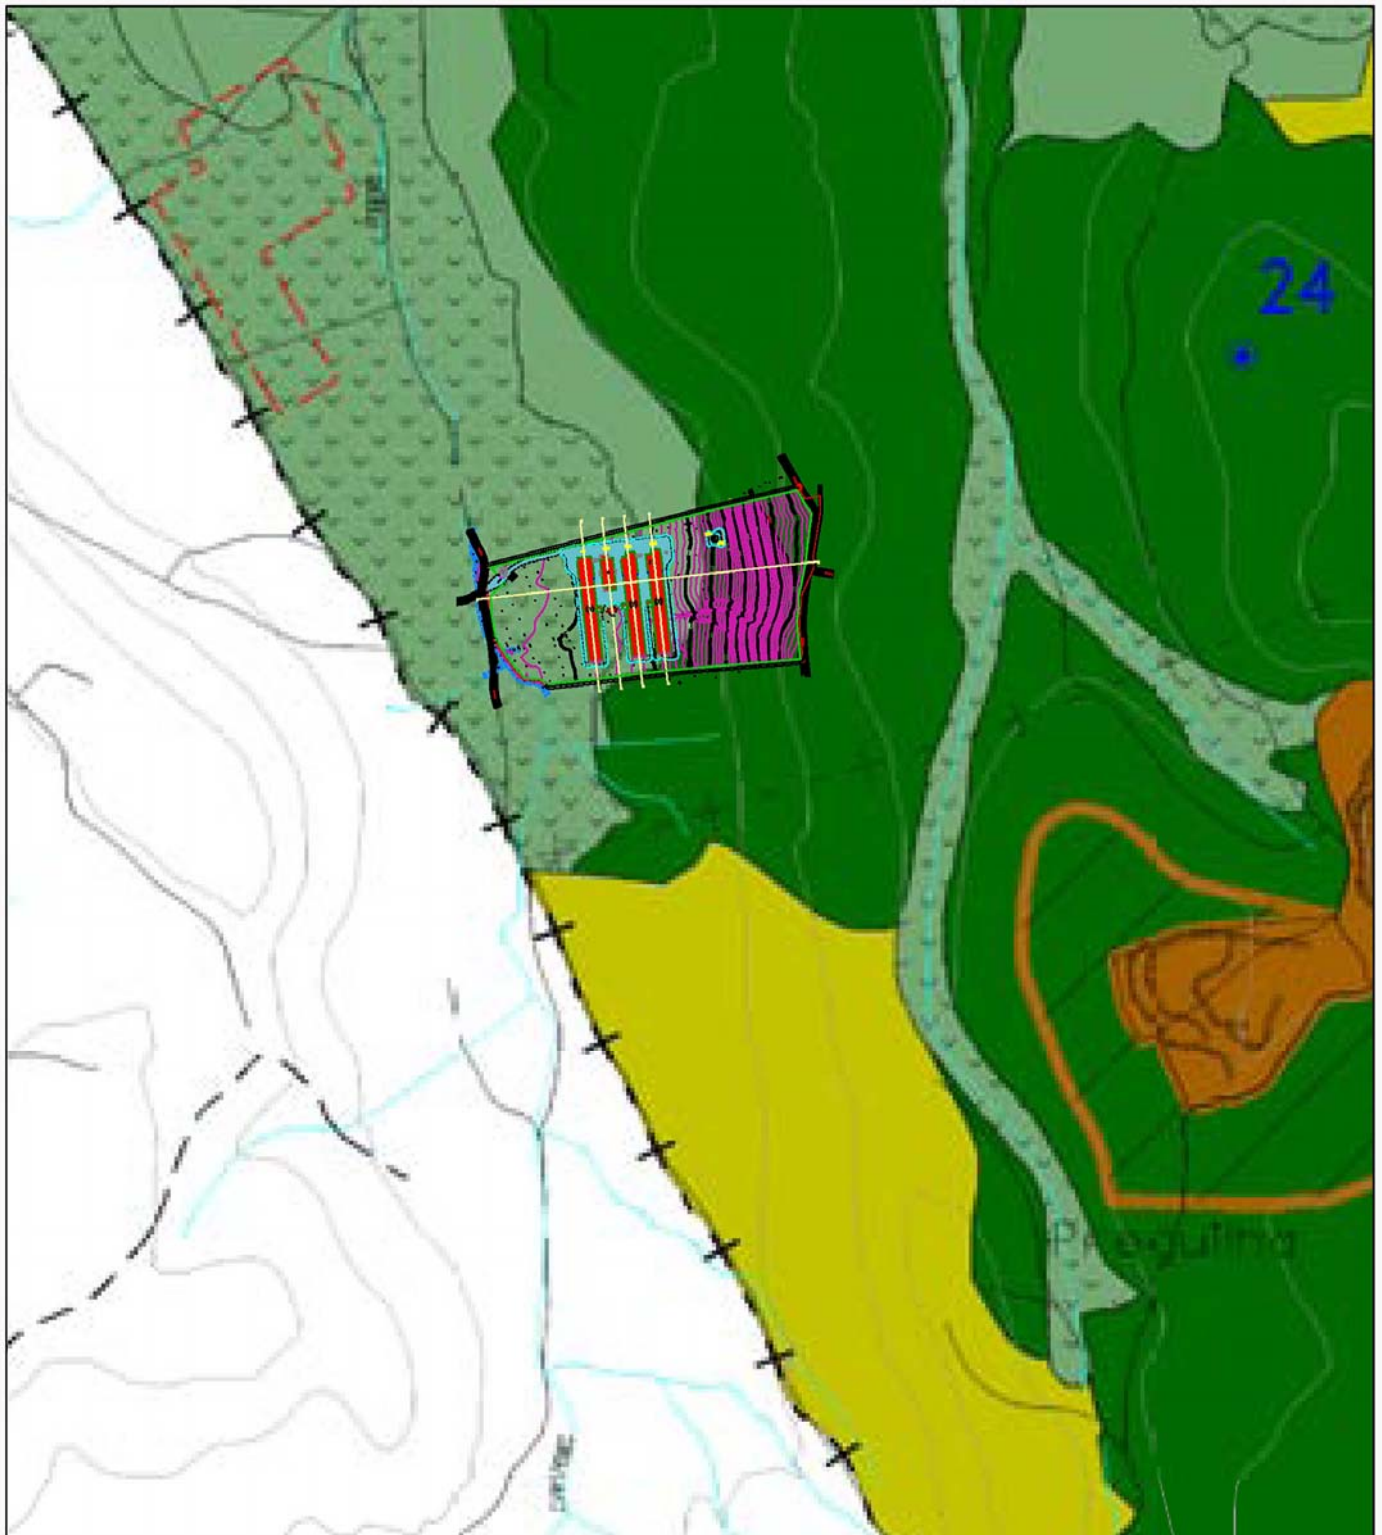

CÂMARA MUNICIPAL DE PENELA

Requerente _____

Natureza da Obra: _____ Nº de Registo: _____

Informação Prévia Comunicação Prévia Licenciamento Outros _____

Plano Diretor Municipal

Planta de Ordenamento 1.1 - Classificação de Zonas Sensíveis, Miastas e Zonas de Conflito

Escala 1:10000

O funcionário


Guia da Receita Nº _____

Data:

carimbo

Nº de Processo

Data/...../.....

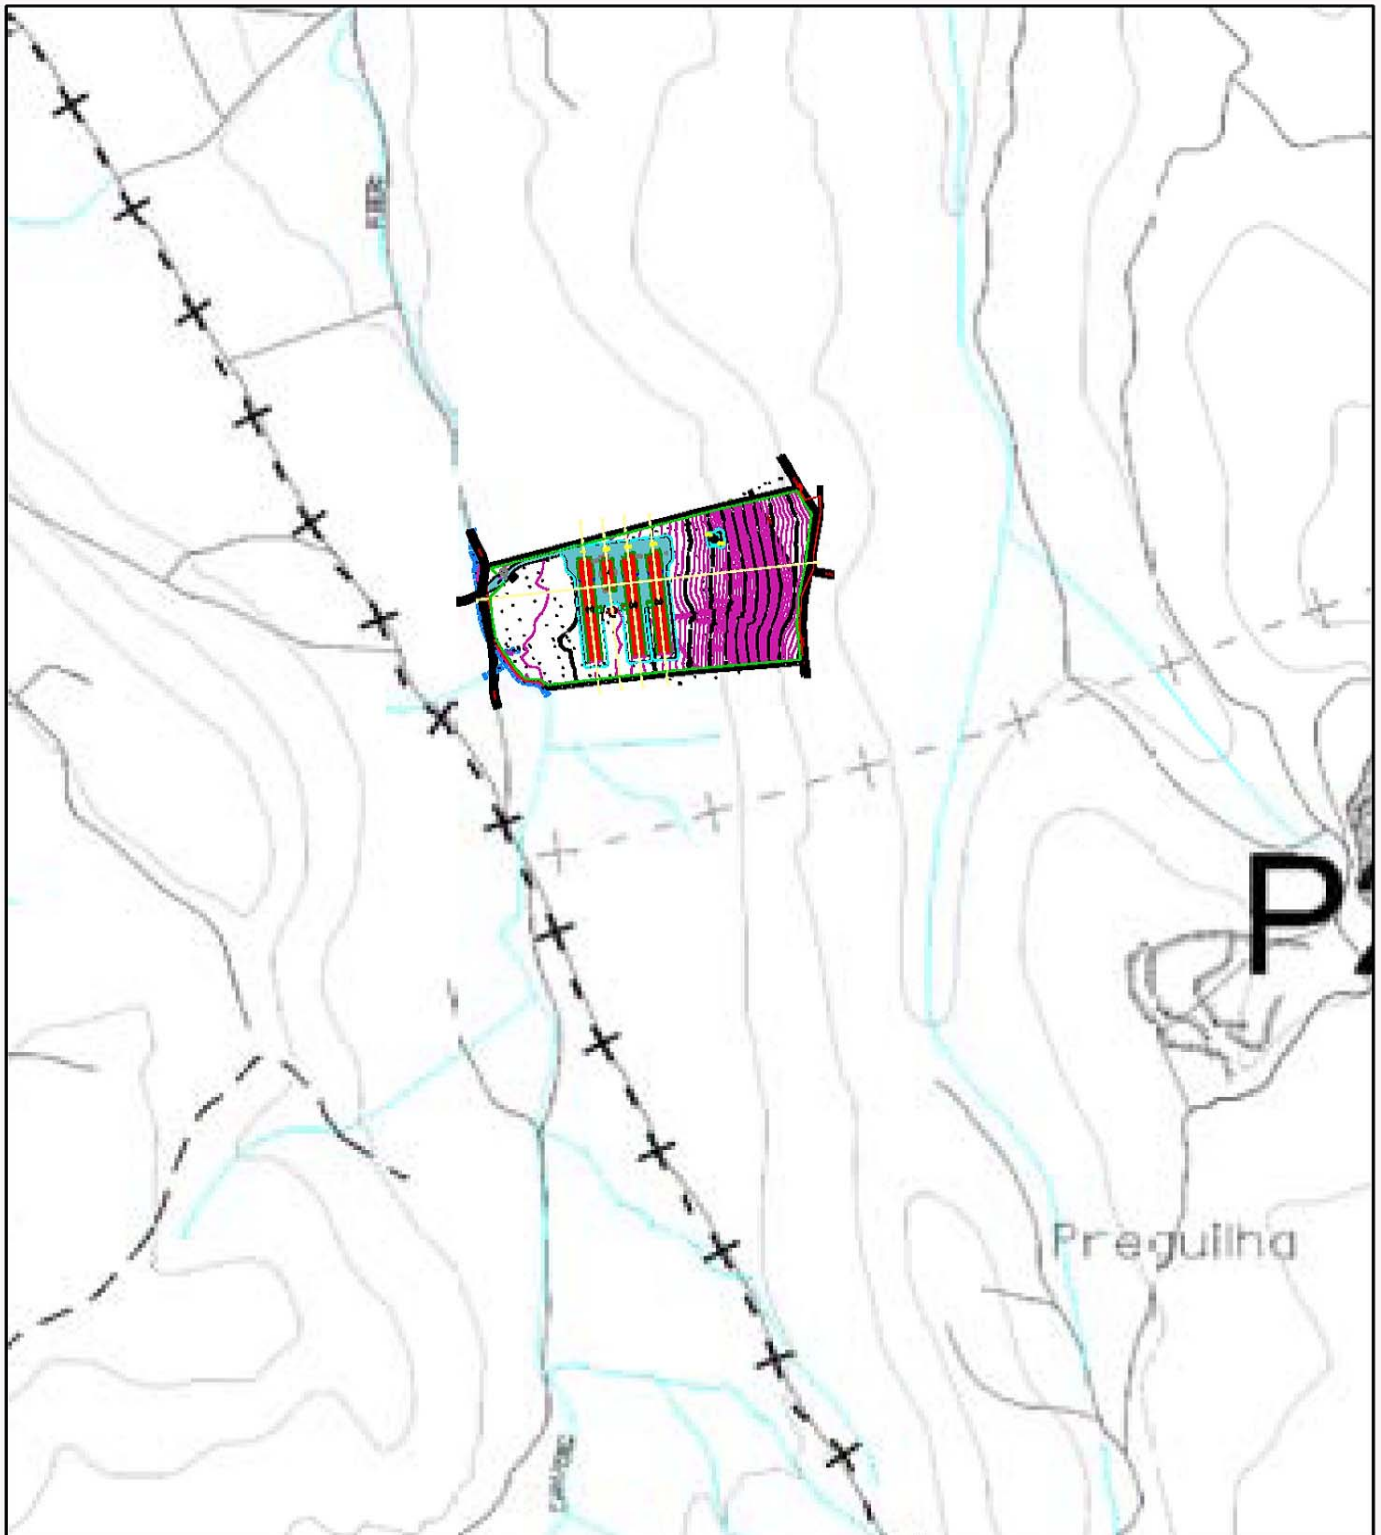

CÂMARA MUNICIPAL DE PENELA

Requerente _____

Natureza da Obra: _____ Nº de Registo: _____

Informação Prévia Comunicação Prévia Licenciamento Outros _____

Plano Diretor Municipal

Planta de Ordenamento 1.2 - Estrutura Ecológica Municipal

Escala 1:10000

O funcionário


Guia da Receita Nº _____

Data:

carimbo

Nº de Processo

Data/...../.....

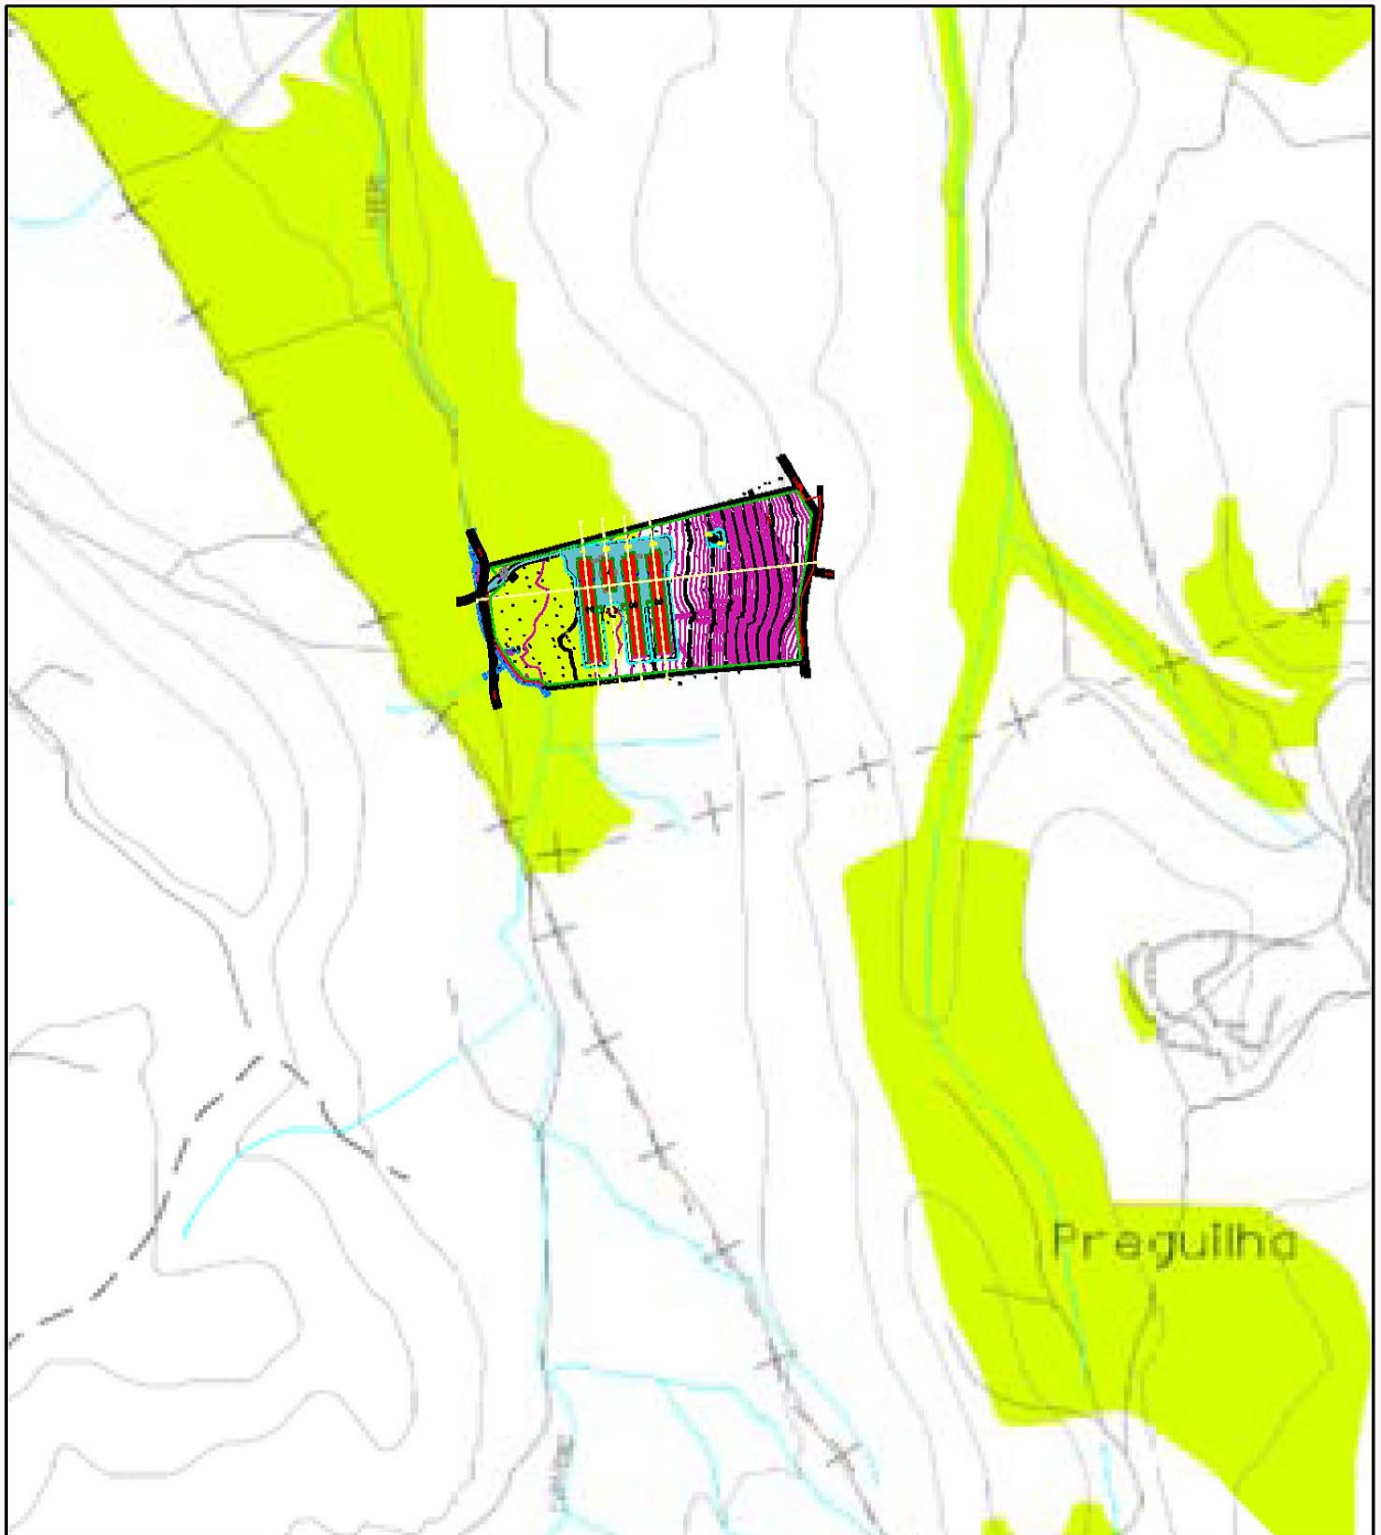

CÂMARA MUNICIPAL DE PENELA

Requerente _____

Natureza da Obra: _____ Nº de Registo: _____

Informação Prévia Comunicação Prévia Licenciamento Outros _____

Plano Diretor Municipal

Planta de Ordenamento 1.3 - Carta de Património Arquitetónico e Arqueológico

Escala 1:10000

O funcionário


Guia da Receita Nº _____

Data:

carimbo

Nº de Processo

Data/...../.....

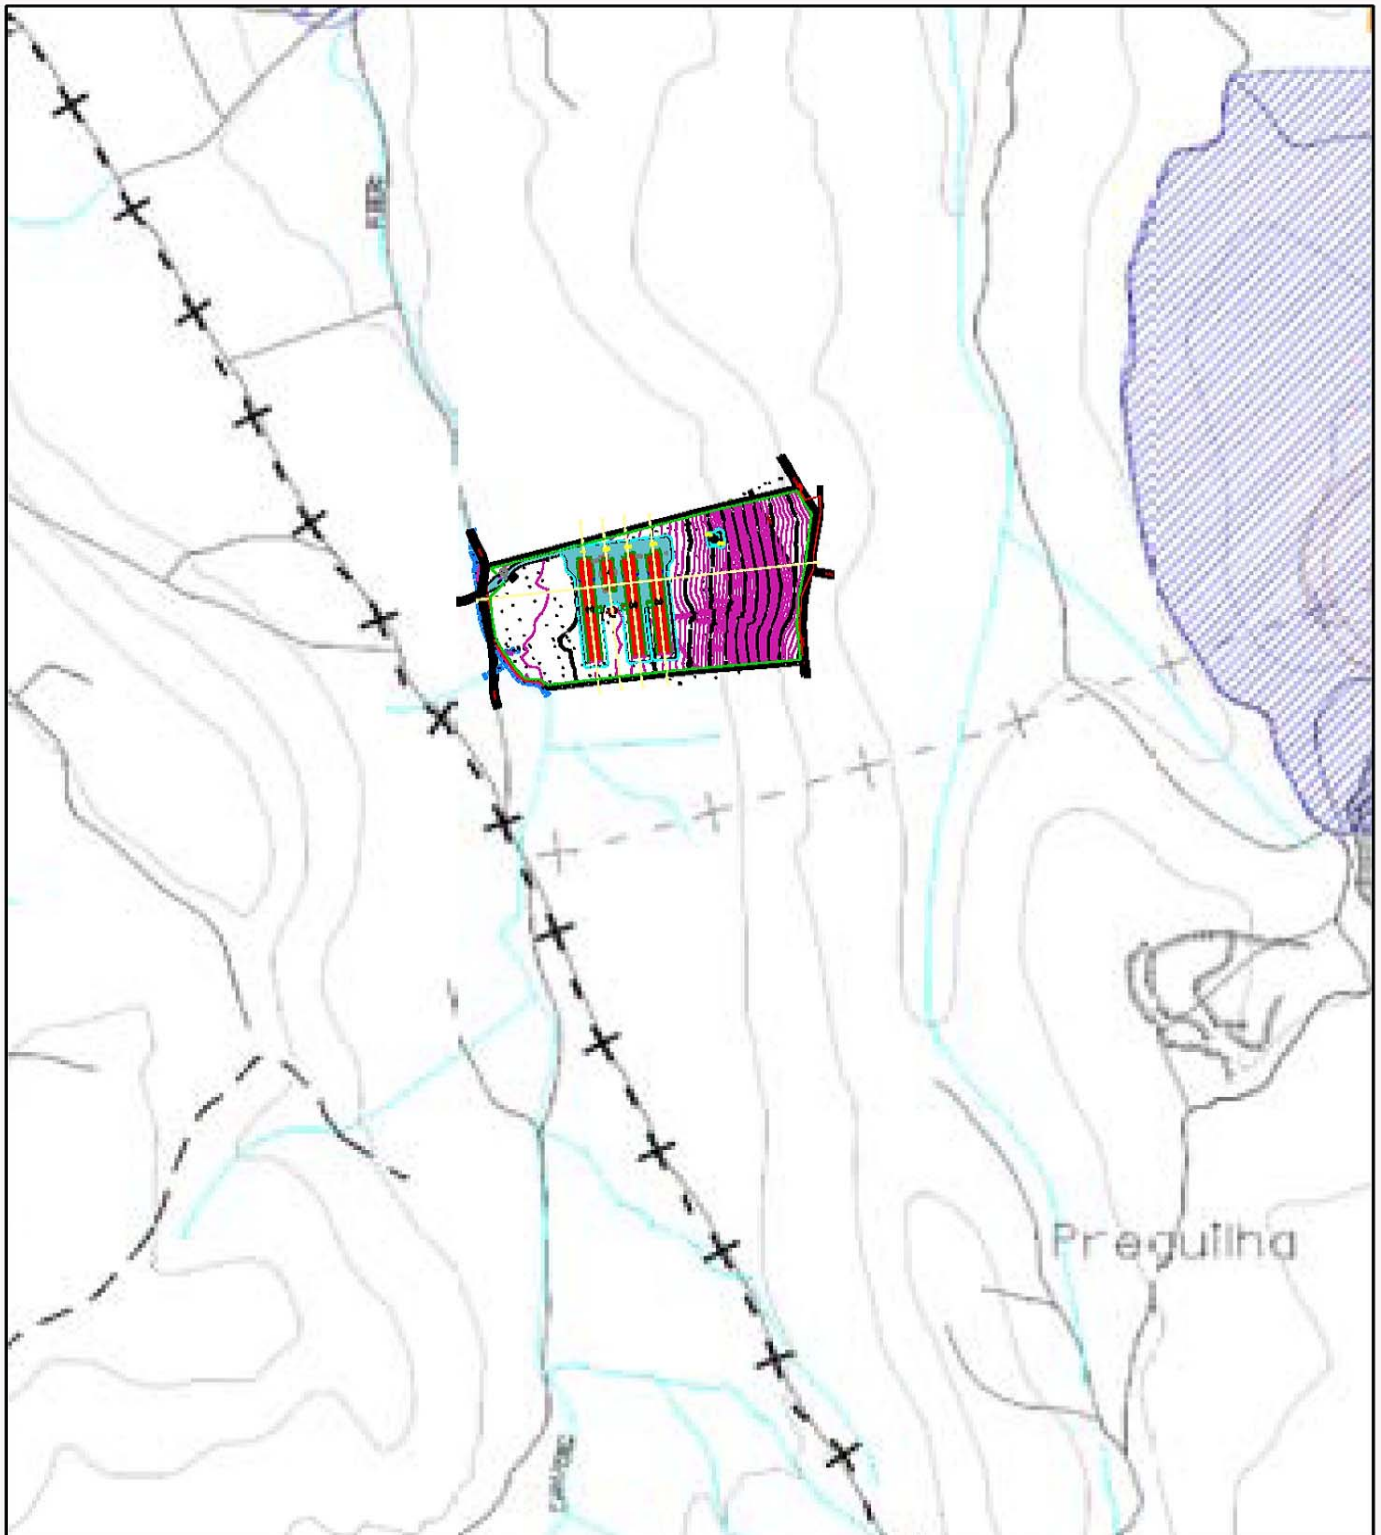

CÂMARA MUNICIPAL DE PENELA

Requerente _____

Natureza da Obra: _____ N° de Registo: _____

Informação Prévia Comunicação Prévia Licenciamento Outros _____

Plano Diretor Municipal

Planta de Ordenamento 1.4 - Planta de Ordenamento Florestal

Escala 1:10000

O funcionário

Guia da Receita N° _____

Data:

carimbo

N° de Processo

Data/...../.....

