
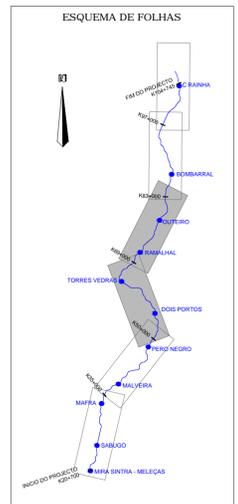


SIMBOLOGIA:

- TRAJETO EM ESTUDO
- - - CORREDOR EM ESTUDO (200m/200m)
- 20+000 QUILOMETRO DE PROJETO
- ESTAÇÃO
- APEADEIRO
- INÍCIO / FIM PROJETO DESVIOS ATIVOS 1 E 2
- X NÚMERO DE FOTOGRAFIA

Notas e histórico de Alterações		MJB Setembro 17	
02 Revisão dos Projectos Complementares		MJB Julho 17	
01 Revisão Geral			
Logótipo e informação complementar		Levantado	
		Desenhado: Gilberto Nunes José Venâncio / José Simão Projectado: Nélia Domingos Verificado: Maria João Brito	
Data: Maio 2017 N.º Projeto: LO.EP.PG.EIA.0003_1		ESTE DESENHO APENAS SE CONSIDERA VÁLIDO DESEDE QUE ESTEJAM PRESENCIOSOS OS CAMPOS DE APROVAÇÃO E INGERIDO O RESPECTIVO NÚMERO SAP	
		O Responsável por	
Linha: Linha do Oeste Local: Mira Sintra / Meleças - Caldas da Rainha Fase do Projeto: Estudo Prévio Especialidade Técnica: Estudo de Impacte Ambiental Nome do Empreendimento: Modernização da Linha do Oeste Título do Desenho: Localização de Vistas Folha 1 de 3		Escalas: 1:25000 Tipo: N.º SAP: 316 - N.º de Ordem no Projeto: 10003244676 - Versão: 02	
		Data	


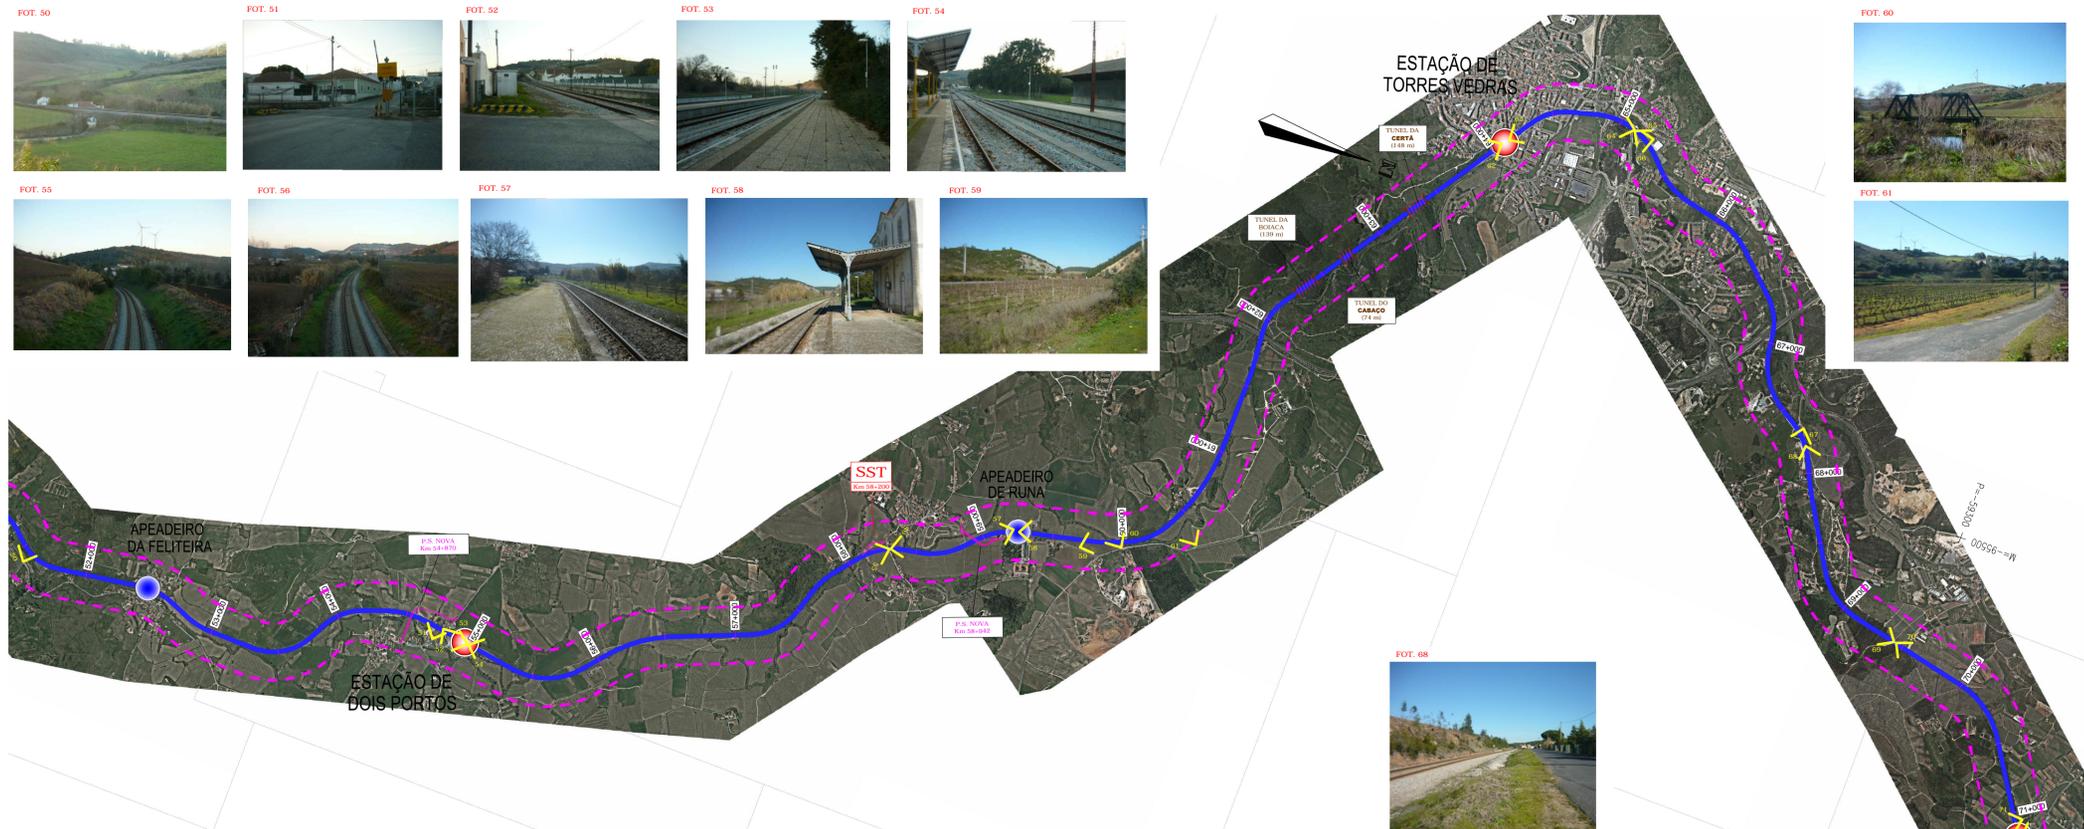


SIMBOLOGIA:

- TRAÇADO EM ESTUDO
- - - - - CORREDOR EM ESTUDO (200m/200m)
- QUILÓMETRO DE PROJETO
- ESTAÇÃO
- APEADEIRO
- INÍCIO / FIM - PROJETO DE SEUS ATIVOS 1 E 2
- NÚMERO DE FOTOGRAFIA






Notas e histórico de Alterações		Levantou	
02	Revisão dos Projectos Complementares	MJB	Setembro/17
01	Revisão Geral	MJB	Julho/17
Logótipo e informação complementar		Desenhou	
		Gilberto Nunes José Viana / José Simão Projecto Nélia Domingos Verificou Maria João Brito	
Data: Maio 2017 N.º Projecto: LO.EP.PG.EIA.0003_2		Este desenho apenas se considera válido desde que estejam preenchidos os campos de aprovação e inserido o respetivo número SAP	
Linha: Linha do Oeste Local: Mira Sintra / Meleças - Caldas da Rainha Fase do Projeto: Estudo Prévio Especialidade Técnica: Estudo de Impacte Ambiental Nome do Empreendimento: Modernização da Linha do Oeste Título do Desenho: Localização de Vistas Folha 2 de 3		O Responsável por	
Escalas: 1:25000		Tipo: N.º SAP: 316 - 10003244676 - N.º de Ordem no Projeto: - Versão: 02	
		Data	

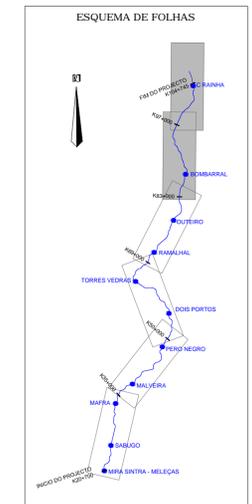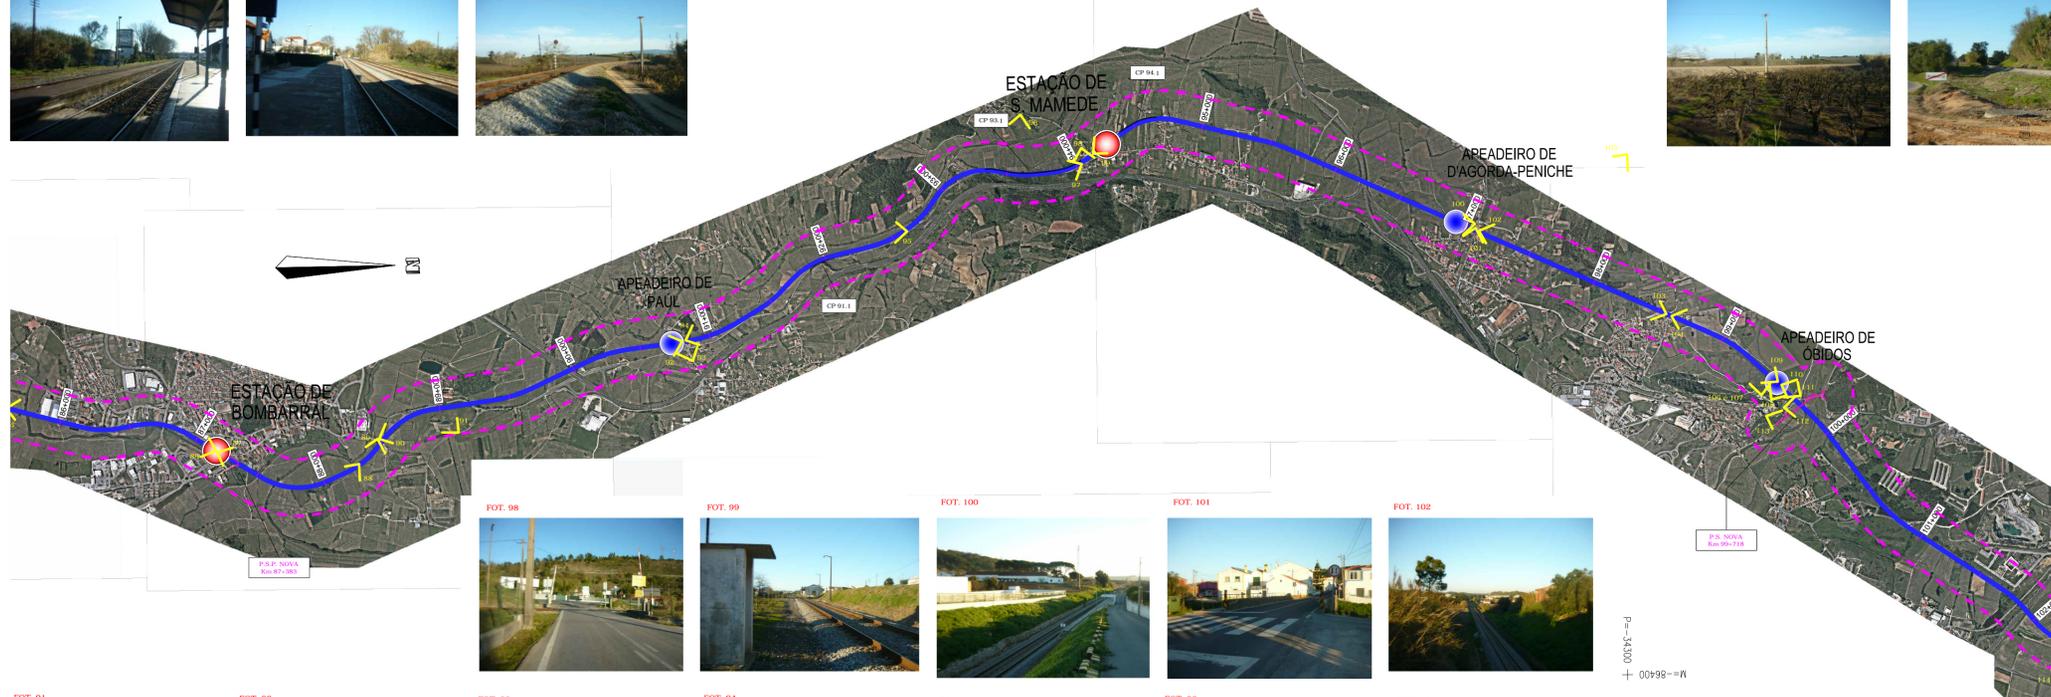

SIMBOLOGIA:

- TRACADO EM ESTUDO
- - - CORREDOR EM ESTUDO (200m/200m)
- QUILOMETRO DE PROJETO
- ESTAÇÃO
- APEADEIRO
- INICIO / FIM - PROJETO DE DEVIOS ATIVOS 1 E 2
- NUMERO DE FOTOGRAFIA

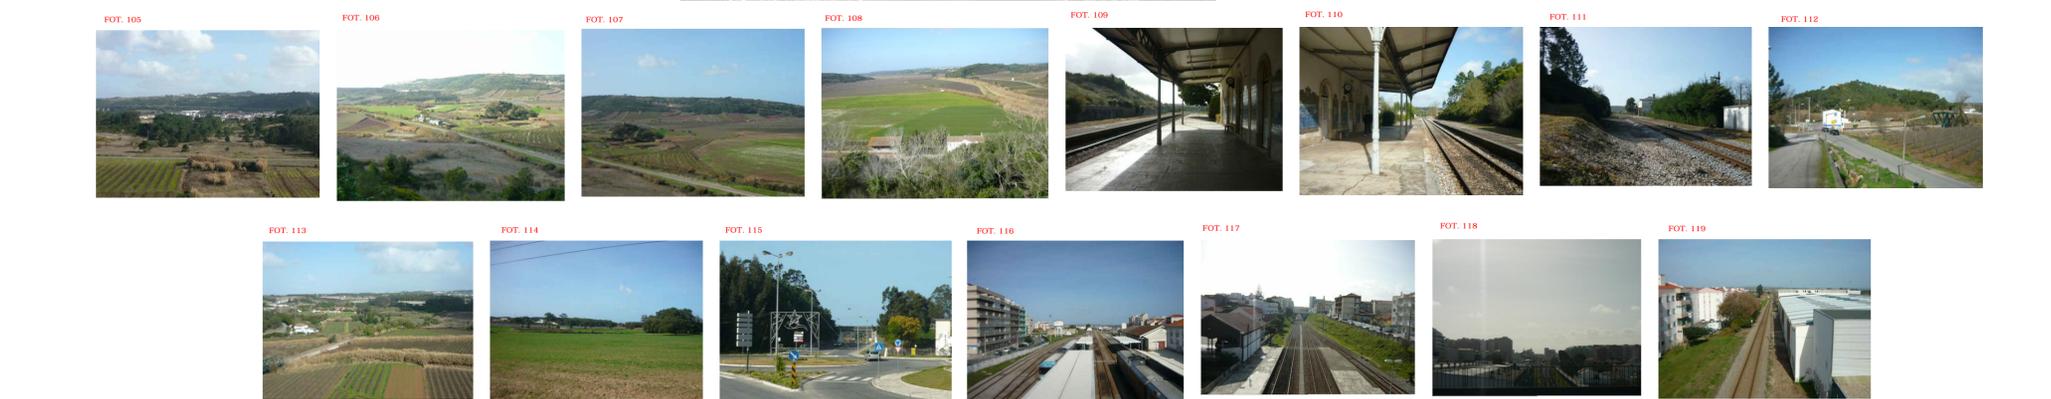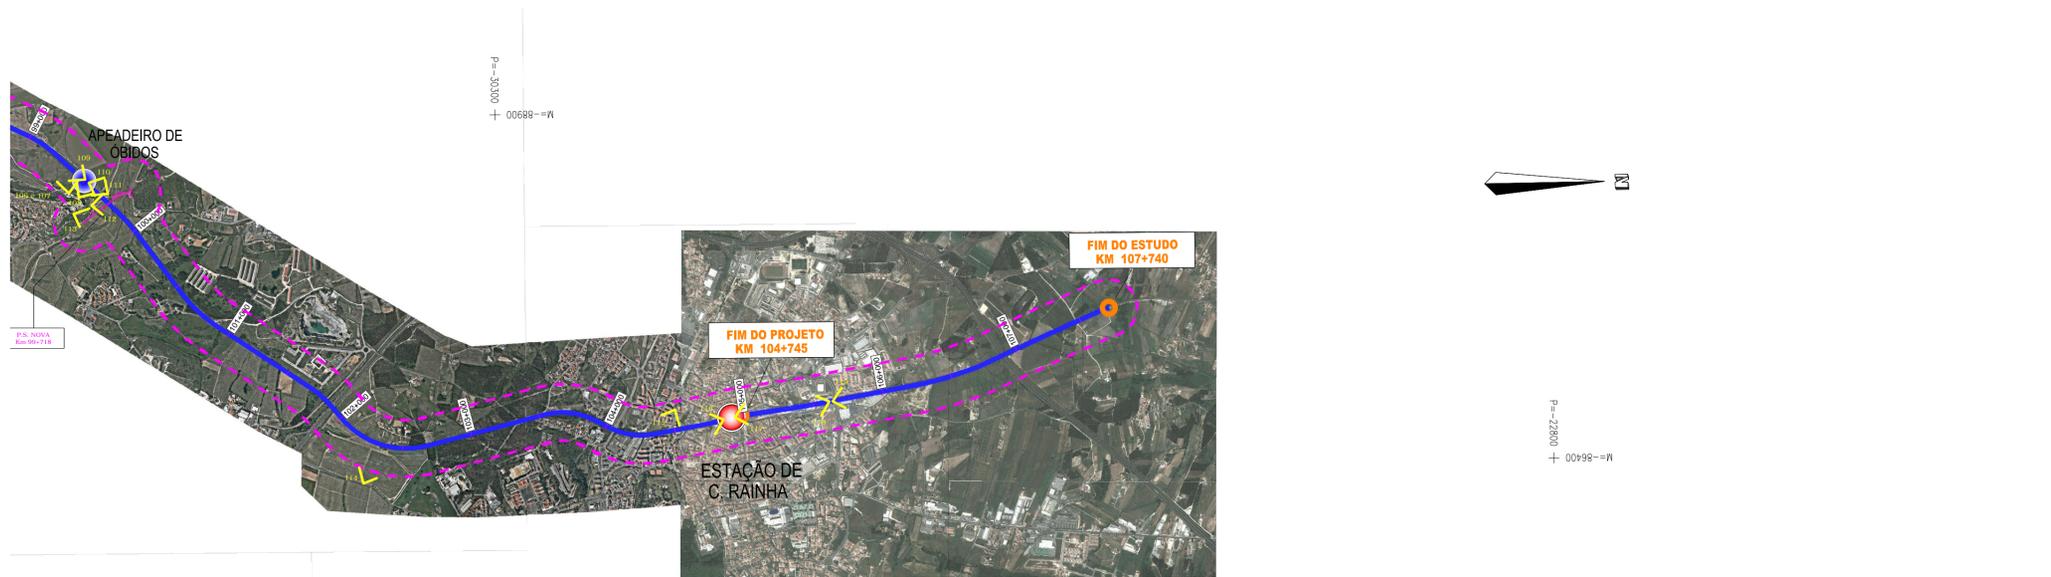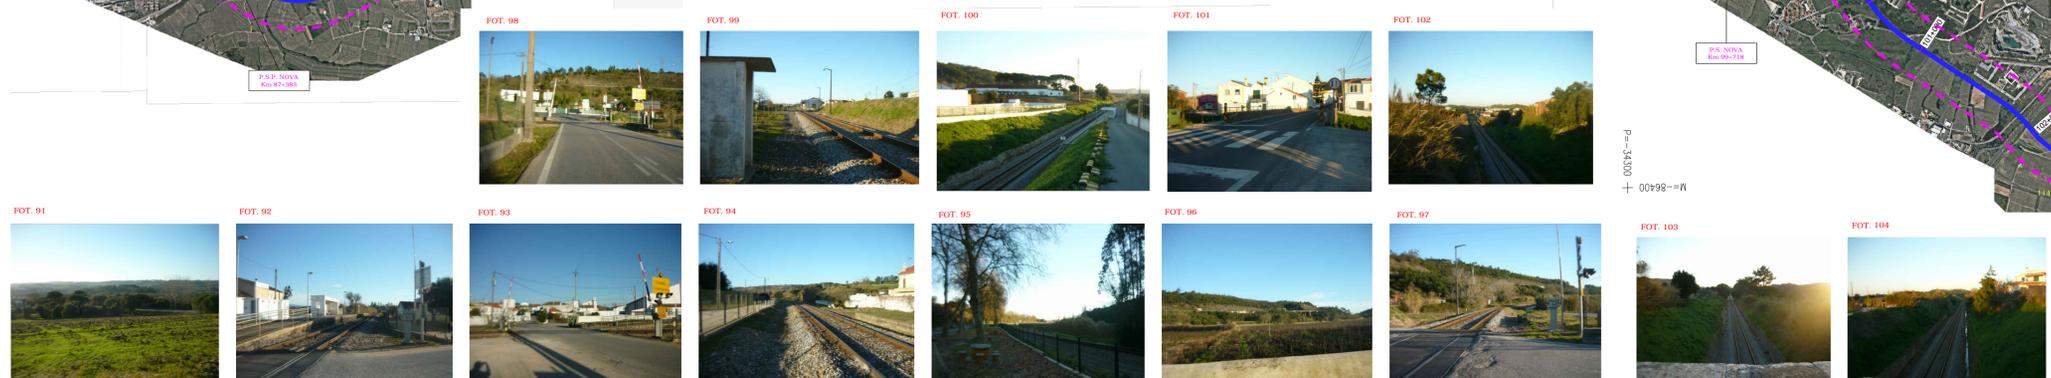

Notas e histórico de Alterações

02	Revisão dos Projectos Complementares	MJB	Setembro/17
01	Revisão Geral	MJB	Julho/17

Logótipo e informação complementar

	Data: Maio 2017 N.º Projecto: LO.EP.PG.EIA.0003_3	Levantou: Gilberto Nunes José Veríssimo / José Simão Projecto: Nélia Domingos Verificou: Maria João Brito
	ESTE DESENHO APENAS SE CONSIDERA VÁLIDO DEPOIS DE ESTERAMPRESENCIADOS DE CAMPO DE APROVAÇÃO E INSERIDO O RESPECTIVO NÚMERO SAP	

Linha: Mira Sintra / Meleças - Caldas da Rainha Local: Estudo Prévio Especialidade Técnica: Estudo de Impacte Ambiental Nome do Empreendimento: Modernização da Linha do Oeste Título do Desenho: Localização de Vistas Folha 3 de 3	O Responsável por
--	-------------------

Escalas: 1:25000	Tipo: 316 - N.º SAP: 10003244676 - N.º de Ordem no Projeto: - Versão: 02	Data
------------------	--	------