

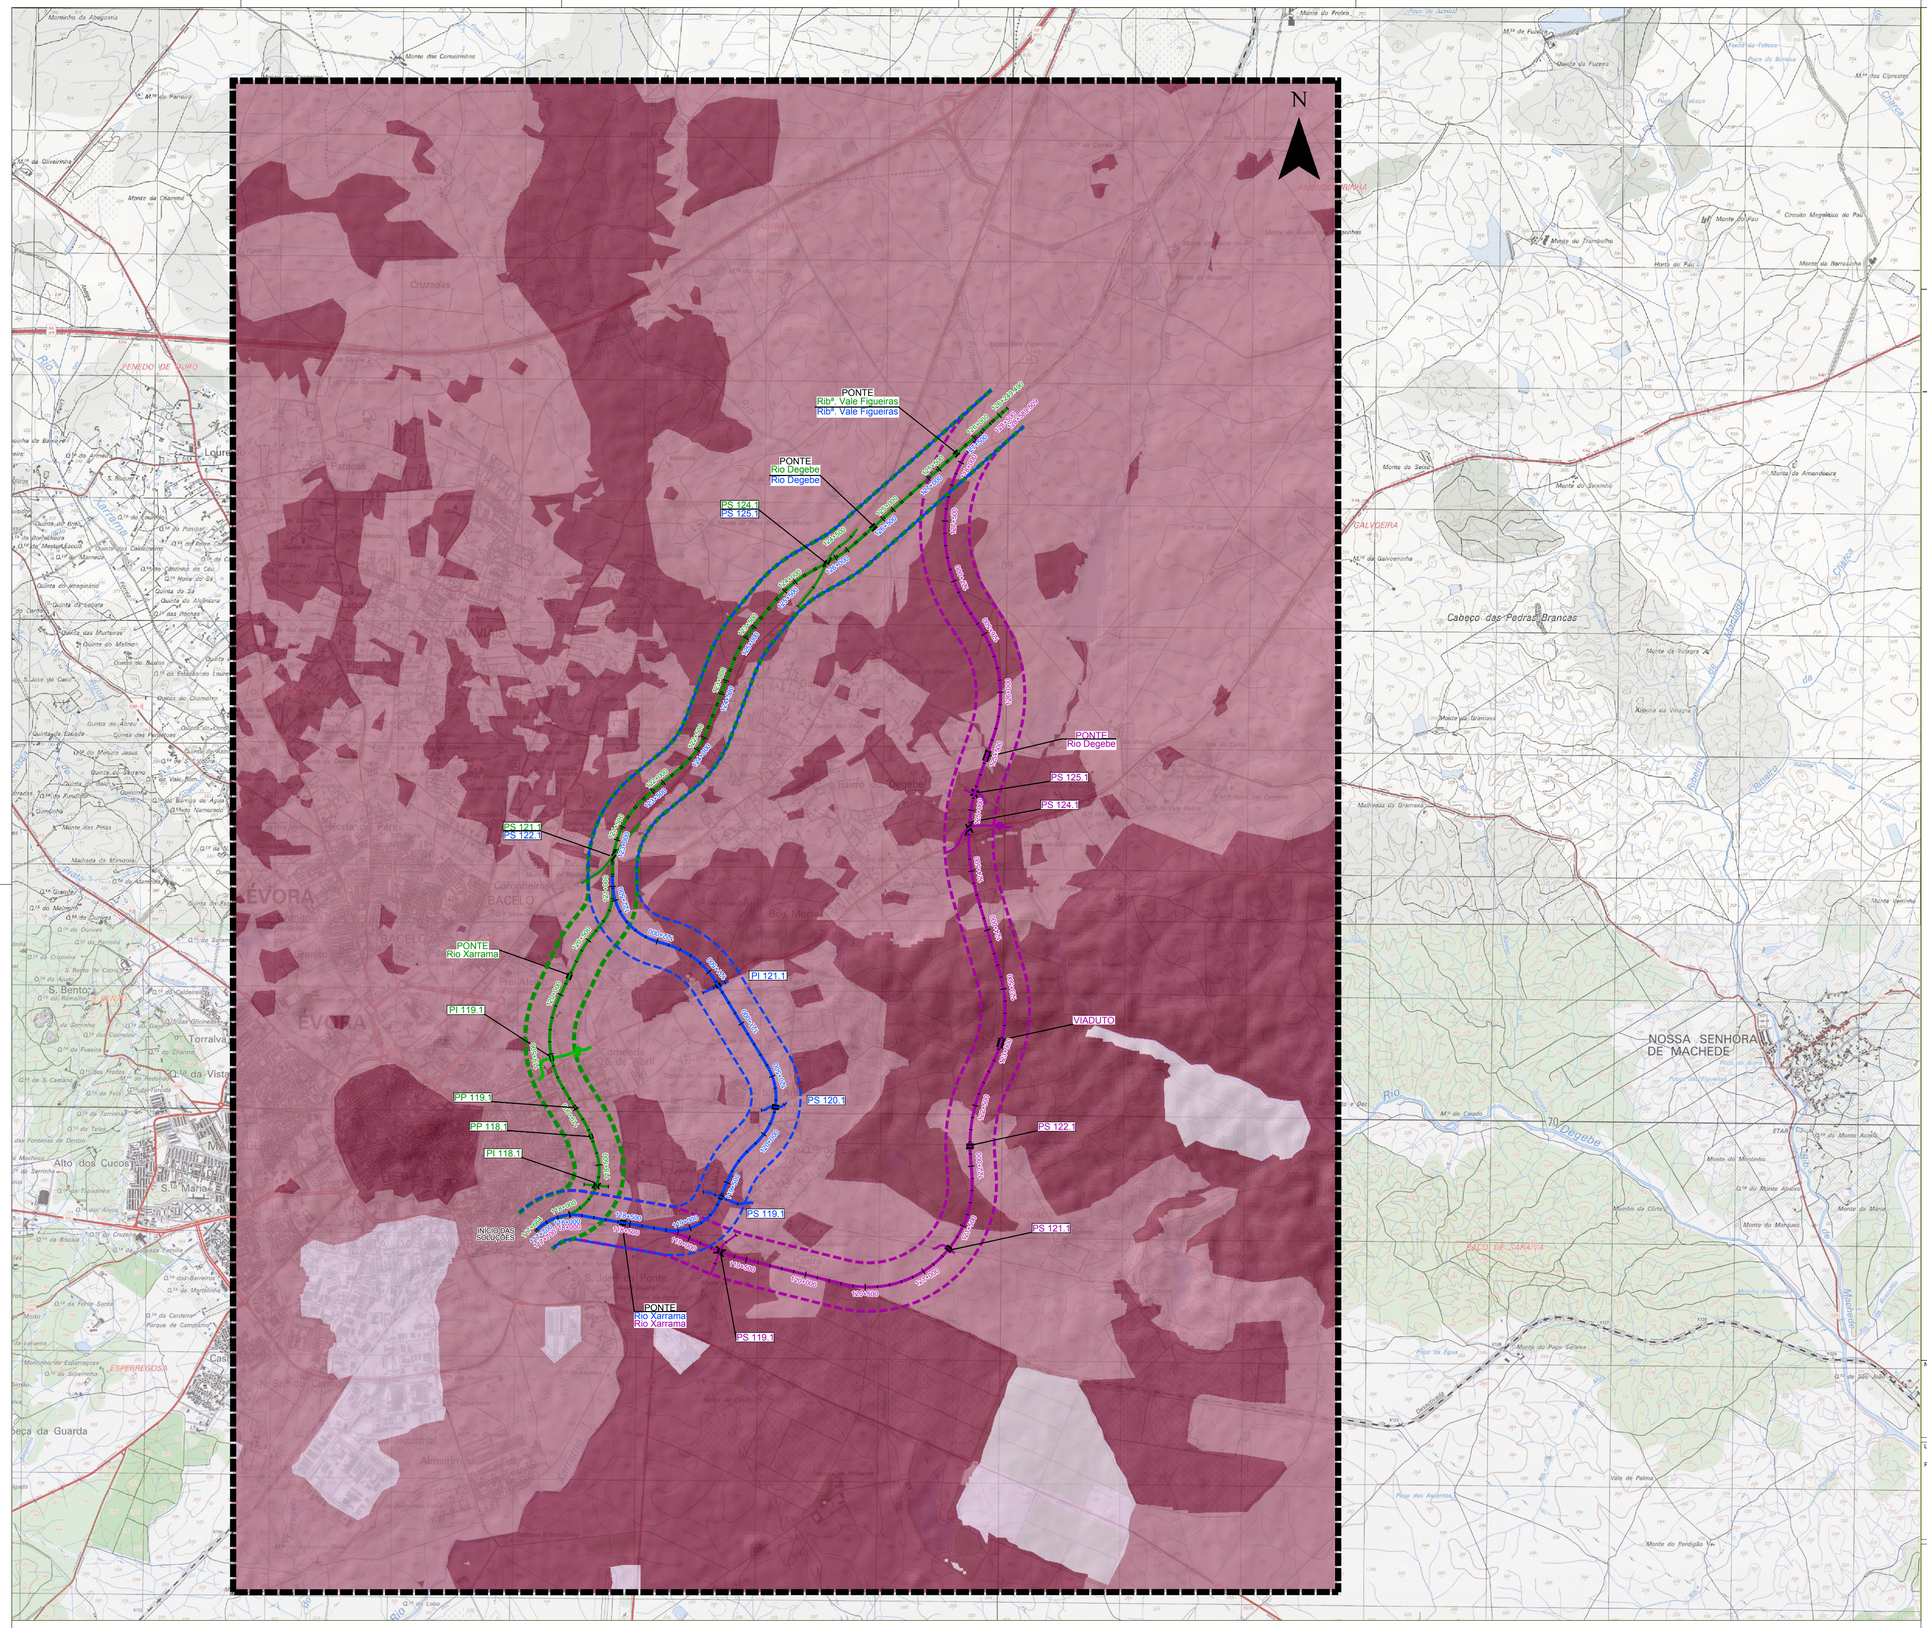


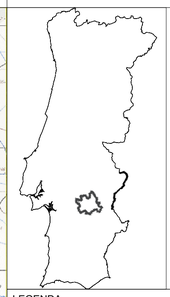

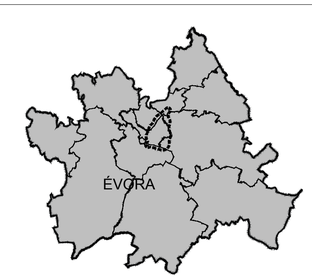

LEGENDA:

- Sensibilidade Reduzida
- Sensibilidade Moderada
- Sensibilidade Elevada
- Área de Estudo

SOLUÇÕES ALTERNATIVAS EM ESTUDO

Solução 1	Solução 2	Solução 3
Corredor da Solução 1	Corredor da Solução 2	Corredor da Solução 3

Notas e historial de Alterações

Logótipos e informação complementar

Projectista

VIAPONTE

arqpais paisagem e ambiente

Ficheiro: EIA-S74-ÉVEN-VOL4-DES.1101.00.DWG

Data: Novembro 2017

Levantou

Desenhou: José Torres

Projectou: Sofia Lince

Verificou: Otília Freire

Infraestruturas de Portugal

Direção de Gestão de Empreendimentos

Direção de Engenharia e Ambiente

Unidade Orgânica

Linha: LINHA DE ÉVORA

Local: ÉVORA / ÉVORA NORTE

Fase do Projecto: ESTUDO PRÉVIO

Especialidade Técnica: AMBIENTE

Nome do Empreendimento: LIGAÇÃO FERROVIÁRIA ENTRE ÉVORA E ÉVORA NORTE - VARIANTE DE ÉVORA

Título do Desenho: QUALIDADE VISUAL DA PAISAGEM

ESTE DESENHO APENAS SE CONSIDERA VÁLIDO DESDE QUE ESTEJAM PREENCHIDOS OS CAMPOS DE APROVAÇÃO E INSERIDO O RESPECTIVO NUMERO SAP

O Responsável por EG-AM

O Diretor da DEG

Data

Escalas	Tipo	N.º SAP	N.º de Ordem no Projecto	Versão
1/25 000	316	10003349604	011	0

841 mm x 594 mm