



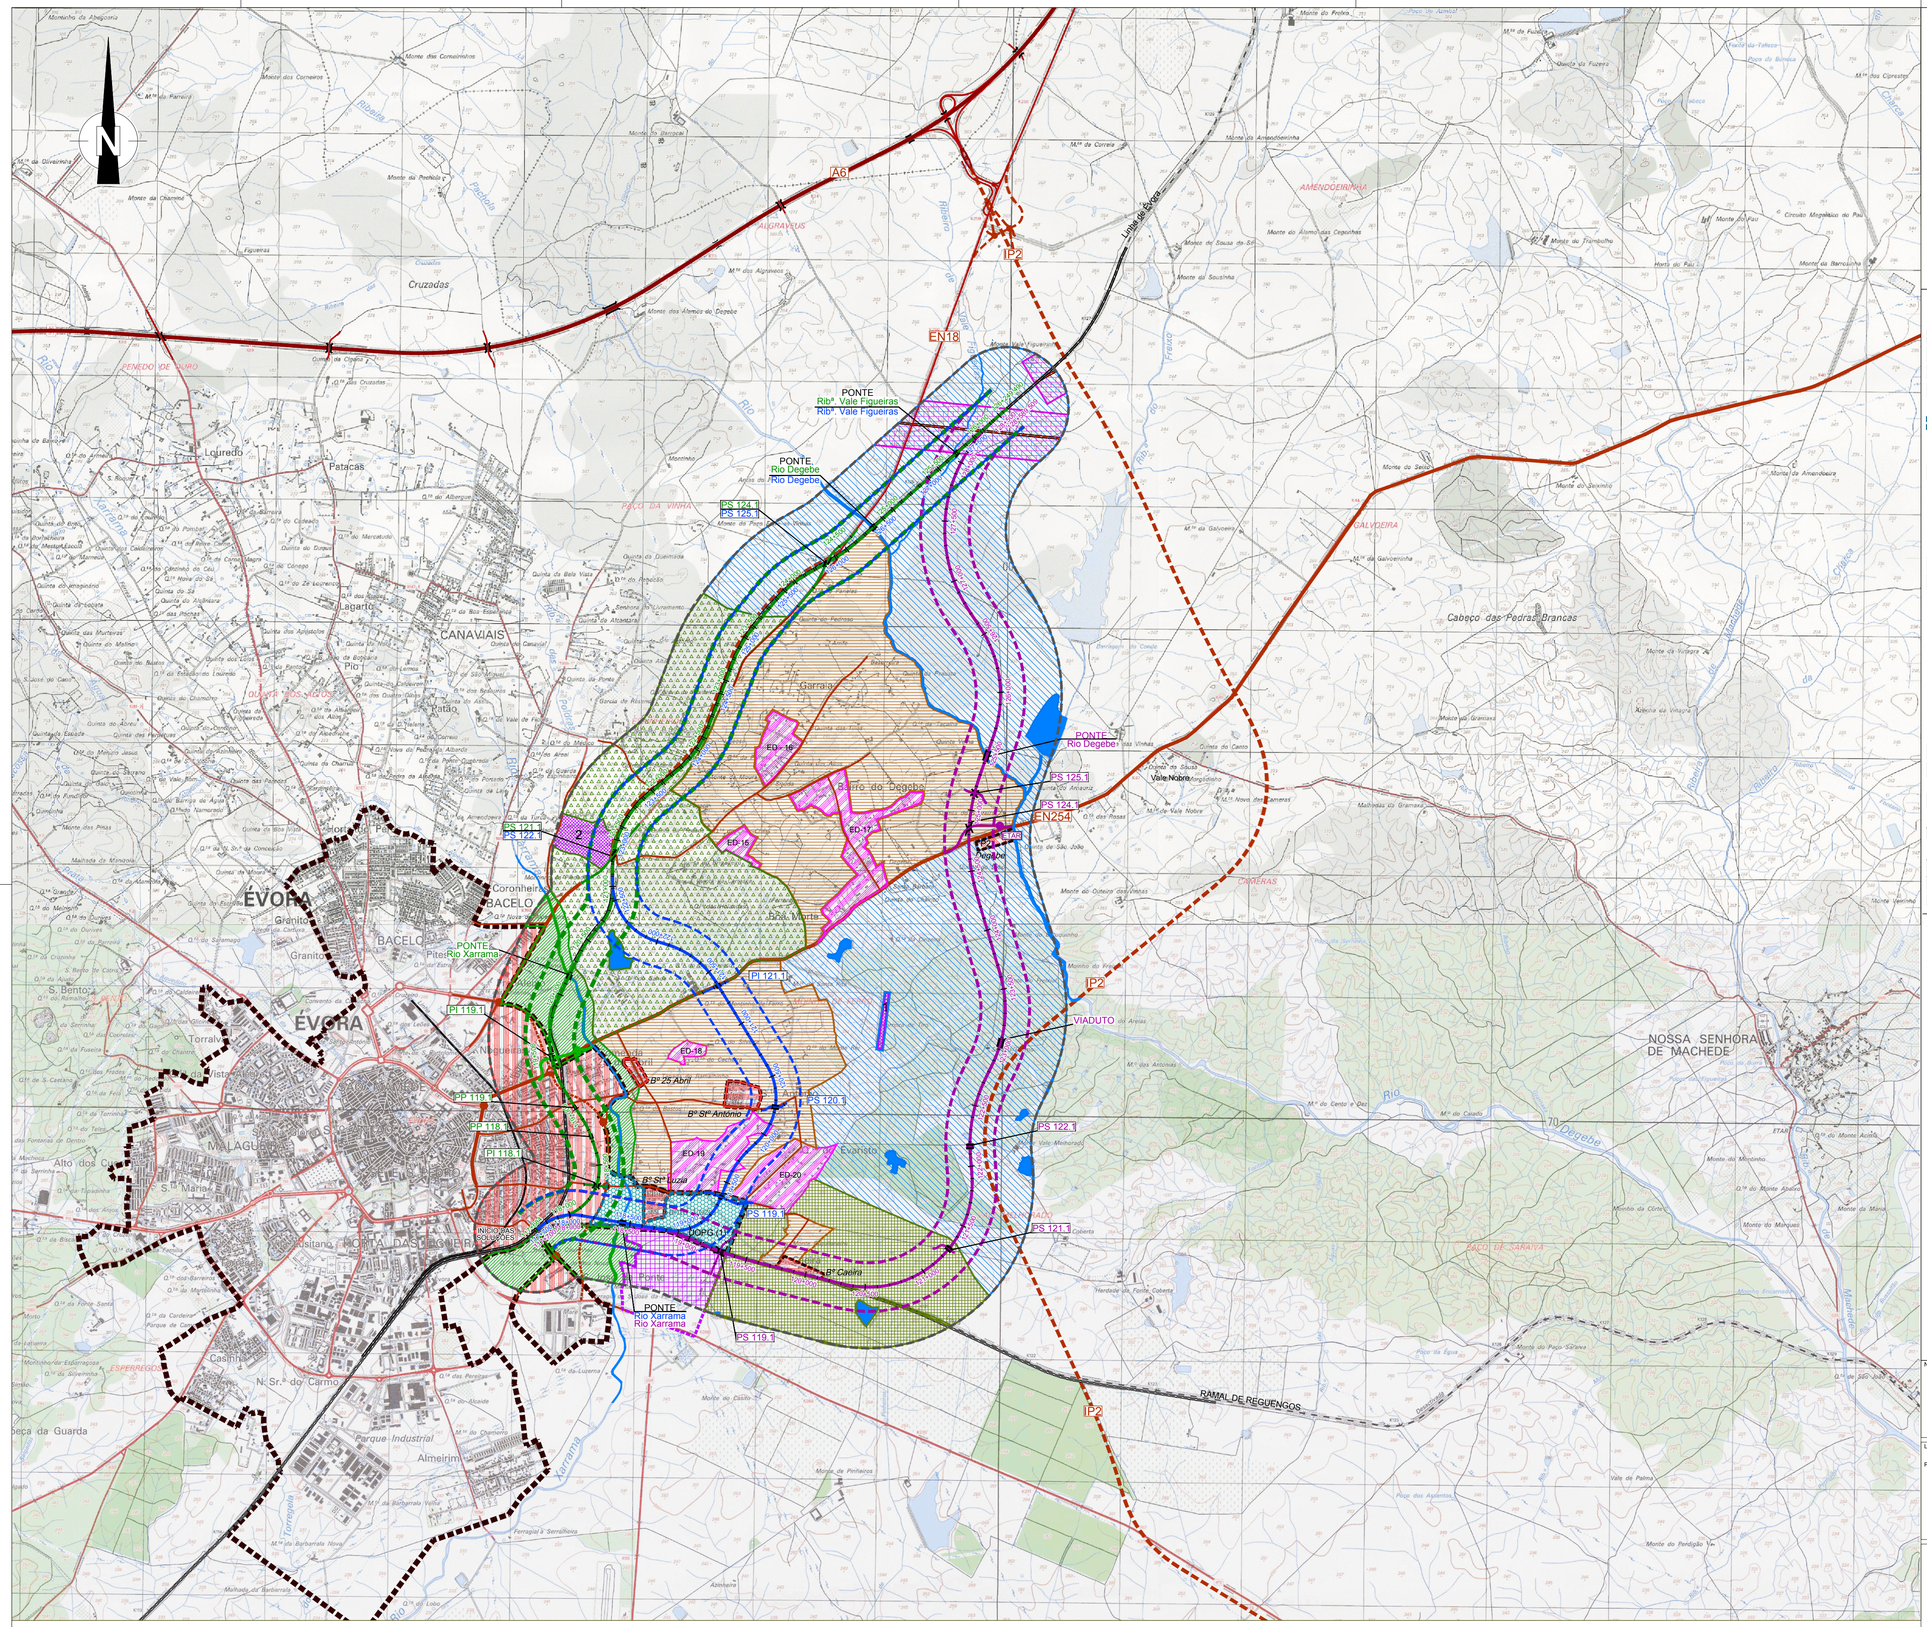

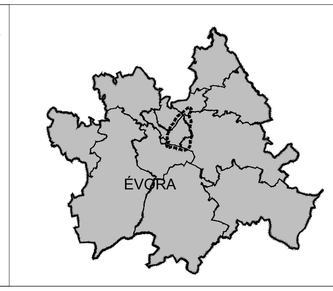

LEGENDA:

SOLO URBANO

Solos Urbanizados

- Perímetro Urbano
- Cidade de Évora
- Bairro
- Outros Aglomerados

Solos de Urbanização Programada

- UOPG — Unidade Operativa de Planeamento e Gestão
  UOGP 1 - Frente urbana adjacente à Expo Évora

SOLO RURAL

Espaços de Edificação Dispersa

- ED — Áreas de Edificação em Solo Rural Periurbano
  15 - Degebe Poente
  16 - Garraia do Norte
  17 - Boa Morte
  18 - 25 de Abril
  19 - Cotovelos
  20 - Quinta do Evaristo

Espaços Agrícolas e Florestais

- Espaços Rurais Envolventes da Cidade de Évora
- Espaços de Pequena Propriedade
- Espaços de Média e Grande Propriedade - Zonas de protecção do Aquífero de Évora

Espaços Destinados a Infraestruturas e Áreas Especiais de Comercio e Equipamentos

Infraestruturas Existentes

- ETAR — Estação de Tratamentos de Águas Residuais

Áreas Especiais de Comercio e Equipamento

Existentes

- 1 - Carreira de Tiro Militar
- 2 - Cemitérios

Propostas

- Expo Évora - Parque de Exposições e Actividades Económicas

Espaços de Proteção Ambiental

- Zonas de Especial Valor Patrimonial
- Zonas de Proteção das Bacias de Alimentação de Albufeiras

Rede Hidrográfica

- Albufeiras

Rede Rodoviária

- Existente / Proposta

Rede Ferroviária

- Linha de Évora / Linha Sul
- Outras Linhas
- Linha de Comboio de Alta Velocidade / Medidas Preventivas

- Área em Estudo

SOLUÇÕES ALTERNATIVAS EM ESTUDO

- Solução 1
- Corredor da Solução 1
- Solução 2
- Corredor da Solução 2
- Solução 3
- Corredor da Solução 3

Notas e historial de Alterações

Logótipos e informação complementar

Projectista

VIAPONTE

arqpais
paisagem e ambiente

Ficheiro
EIA-574-ÉVEN-VOL4-DES.1401.00.DWG

Data
Novembro 2017

Levantou

Desenhou
José Torres

Projectou
Sofia Lince

Verificou
Otília Freire

Infraestruturas de Portugal

Direção de Gestão de Empreendimentos

Direção de Engenharia e Ambiente

Unidade Orgânica

Linha
LINHA DE ÉVORA

Local
ÉVORA / ÉVORA NORTE

Fase do Projecto
ESTUDO PRÉVIO

Especialidade Técnica
AMBIENTE

Nome do Empreendimento
LIGAÇÃO FERROVIÁRIA ENTRE ÉVORA E ÉVORA NORTE - VARIANTE DE ÉVORA

Título do Desenho
PLANTA - SÍNTESE DE ORDENAMENTO

ESTE DESENHO APENAS SE CONSIDERA VÁLIDO DESDE QUE ESTEJAM PREENCHIDOS OS CAMPOS DE APROVAÇÃO E INSERIDO O RESPECTIVO NUMERO SAP

O Responsável por
EG-AM

O Diretor da DEG
Data

Escalas
1/25 000

Tipo	N.º SAP	N.º de Ordem no Projecto	Versão
316	10003349607	014	0

841 mm x 594 mm