



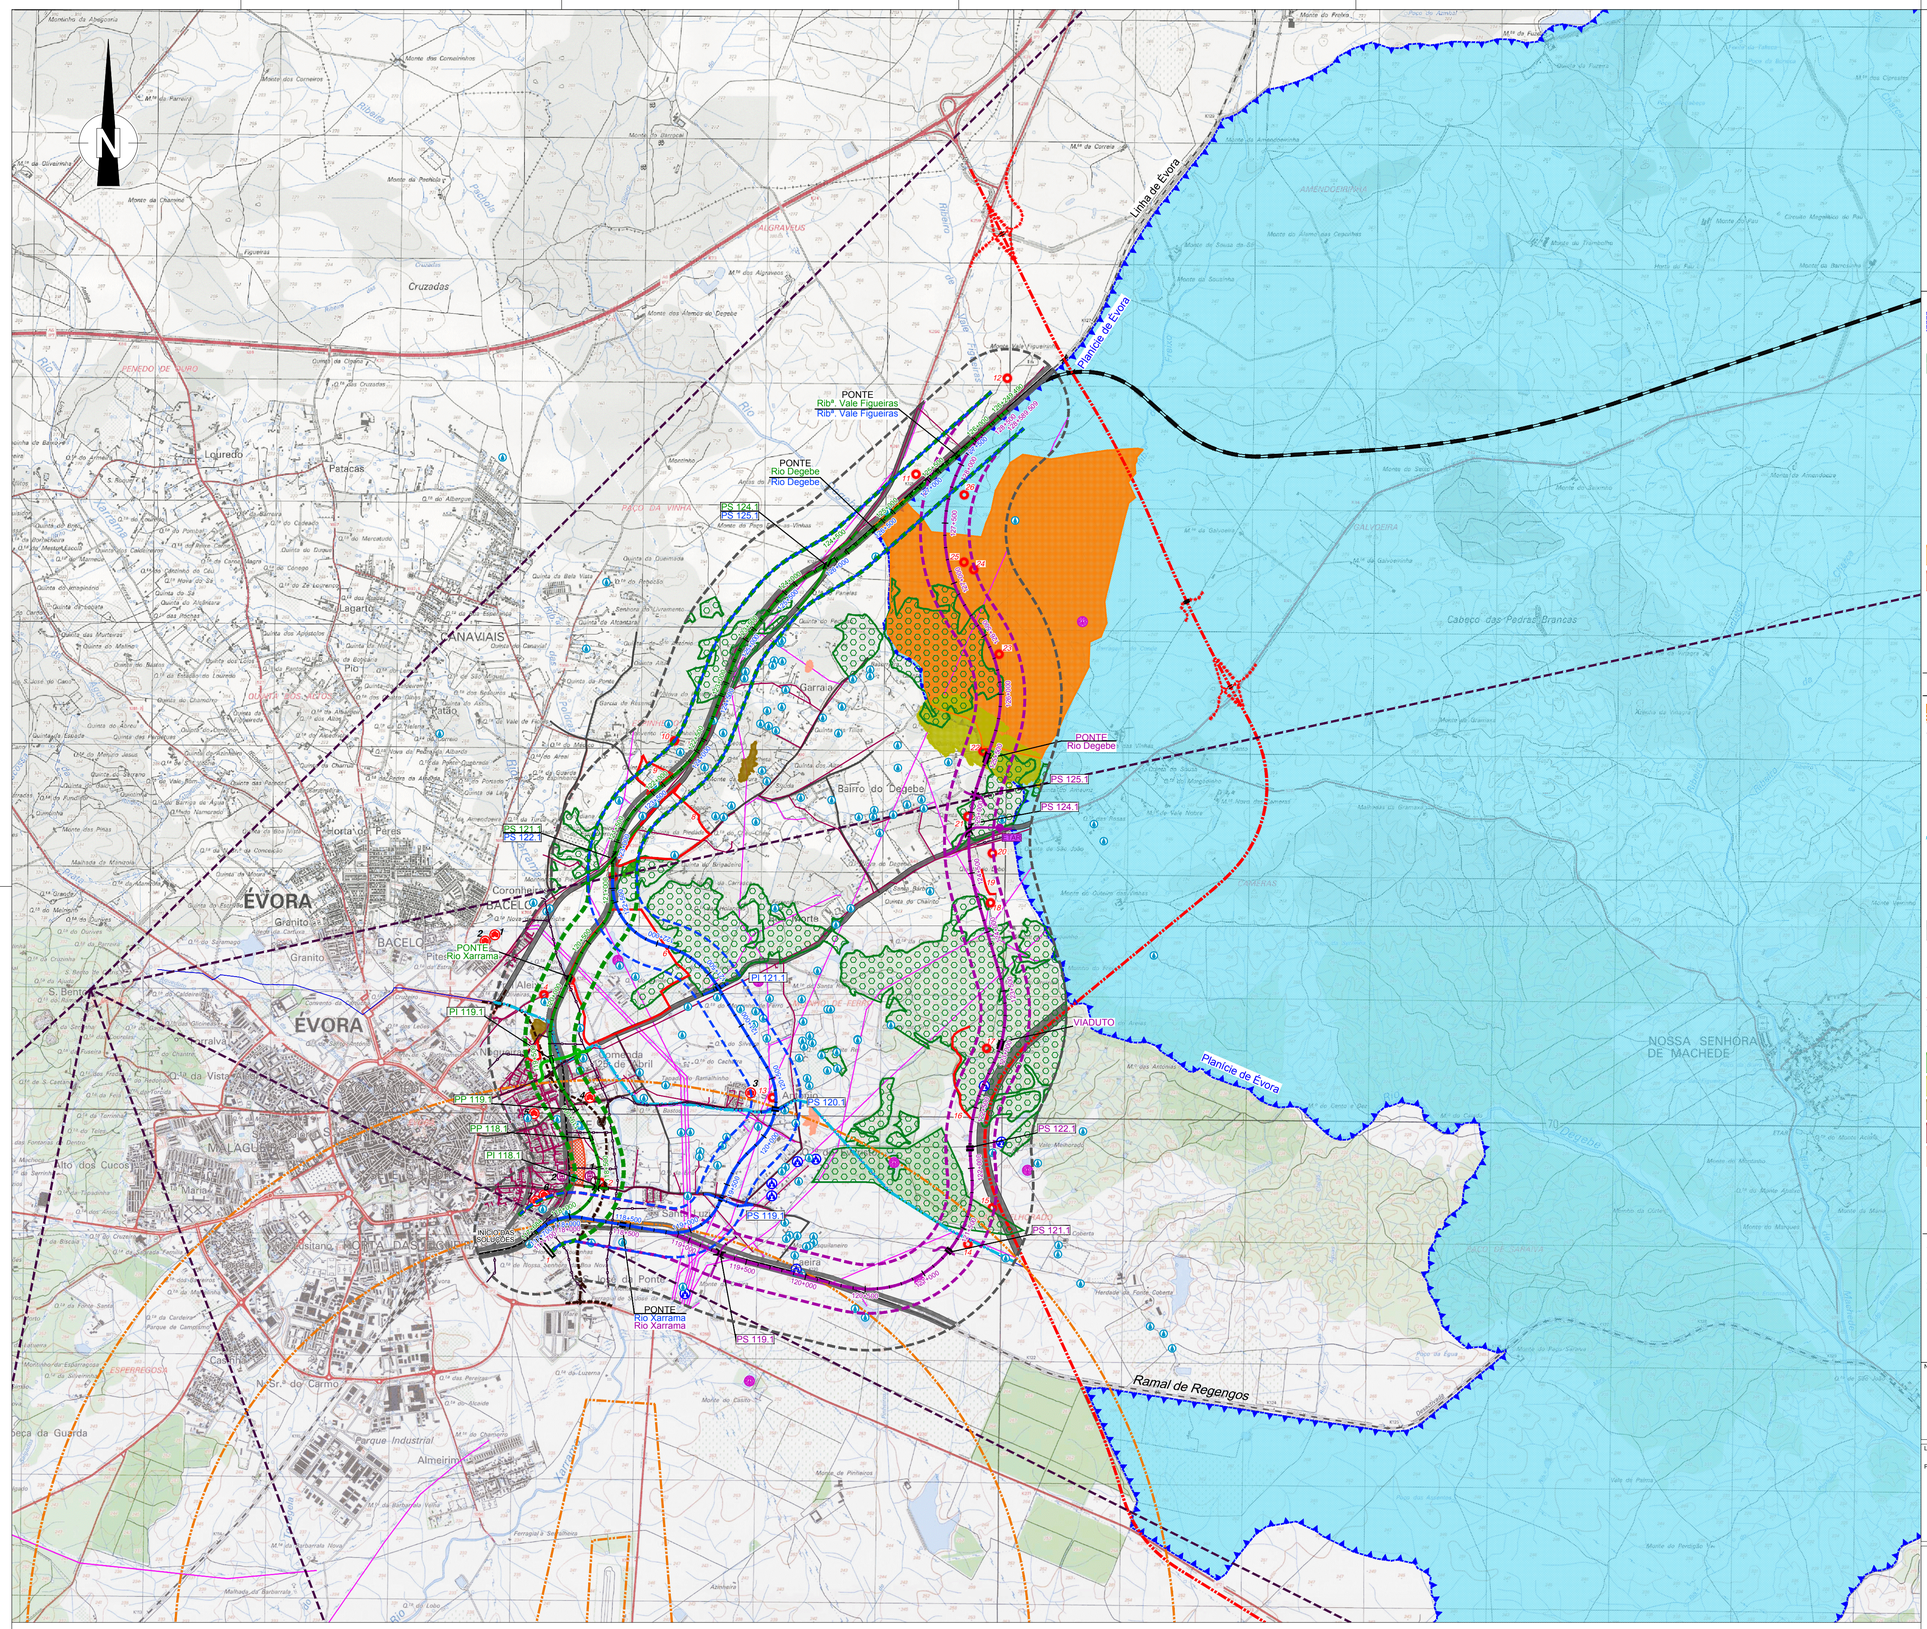

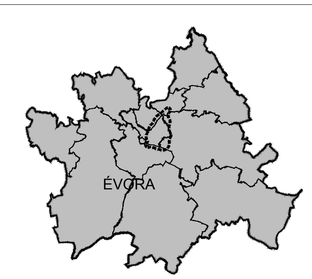

LEGENDA:

- Important Bird Areas (IBA) - Planície de Évora
  (Fonte: ICNF)
- Montado
  (Fonte: PDM)

EQUIPAMENTOS

Escolares
1 - Jardim de Infância do Centro Social e Paroquial
2 - EB1 Bairro do Frei Aleixo
3 - Jardim de Infância do Bairro de Santo António
4 - EB1 Bairro de Comenda
5 - EB2+3 André de Resende
6 - EB1 - Avenida dos Heróis de Ultramar
7 - Jardim de Infância do Bairro Garcia de Resende

Desportivos
1 - Campo de Jogos do Sport Lisboa e Évora
2 - Pavilhão Desportivo da Universidade de Évora
(Fonte: DGEstE - DSRA)

- PIP de Empreendimento Turístico com parecer favorável
- Loteamento com Alvará Emitido
  (Fonte: Turismo de Portugal)
- Pontos de Água
  (Fonte: LNEG)
- Captações Privadas
  (Fonte: APA - ARH Alentejo e trabalho de campo)
- Elementos Patrimoniais
- Limites de Servidão Aeronáutica
- Feixes Hertezianos
  (Fonte: PDM)
- Redes de Telecomunicações
- Antena de Telecomunicações
  (Fonte: PT)
- Linhas Eléctricas de 30kV e 60kV(EDP)
  (Fonte: EDP)
- Adutoras
  (Fonte: Águas do Vale do Tejo S.A.)

Drenagem de Águas Residuais
- Emissário de Esgoto
- ETAR Estação de Tratamento de Águas Residuais
  (Fonte: PDM)
- Servidão do PRN, Estradas e Caminhos Municipais, Ferroviária
  (Fonte: PDM)
- Linhas de Caminho de Ferro Existente
  (Fonte: Carta Militar)

Em Projecto
- IP2
- Variante Rodoviária de Évora
- Ligação Ferroviária entre Évora Norte e Elvas/Caia

Áreas Ardidas
- 2008
- 2010
- 2011
- 2013
- 2014
  (Fonte: ICNF)

Defesa da Floresta contra Incêndios
- Rede de Pontos de Água - Misto
  (Fonte: Plano Municipal de defesa da floresta contra incêndios)
- Área em Estudo

SOLUÇÕES ALTERNATIVAS EM ESTUDO
- Solução 1 / Corredor da Solução 1
- Solução 2 / Corredor da Solução 2
- Solução 3 / Corredor da Solução 3

Notas e historial de Alterações

Logótipos e informação complementar

Projectista

Ficheiro: EIA-574-EVEN-VOL4-DES.1601.00.DWG
Data: Novembro 2017
N.º Projectista: EIA-574-EVEN-VOL4-DES.1601.00

Levantou

Desenhou: José Torres

Projectou: Sofia Lince

Verificou: Otília Freire

Infraestruturas de Portugal

Direção de Gestão de Empreendimentos

Direção de Engenharia e Ambiente

Unidade Orgânica

Linha: LINHA DE ÉVORA
Local: ÉVORA / ÉVORA NORTE
Fase do Projecto: ESTUDO PRÉVIO
Especialidade Técnica: AMBIENTE
Nome do Empreendimento: LIGAÇÃO FERROVIÁRIA ENTRE ÉVORA E ÉVORA NORTE - VARIANTE DE ÉVORA
Título do Desenho: PLANTA - SÍNTESE DE CONDICIONANTES - OUTRAS CONDICIONANTES

ESTE DESENHO APENAS SE CONSIDERA VÁLIDO DESDE QUE ESTEJAM PREENCHIDOS OS CAMPOS DE APROVAÇÃO E INSERIDO O RESPECTIVO NUMERO SAP

O Responsavel por: EG-AM

O Diretor da DEG

Escalas: 1/25 000

Tipo: 316 - N.º SAP: 10003349609 - N.º de Ordem no Projecto: 016 - Versão: 0

841 mm x 594 mm