
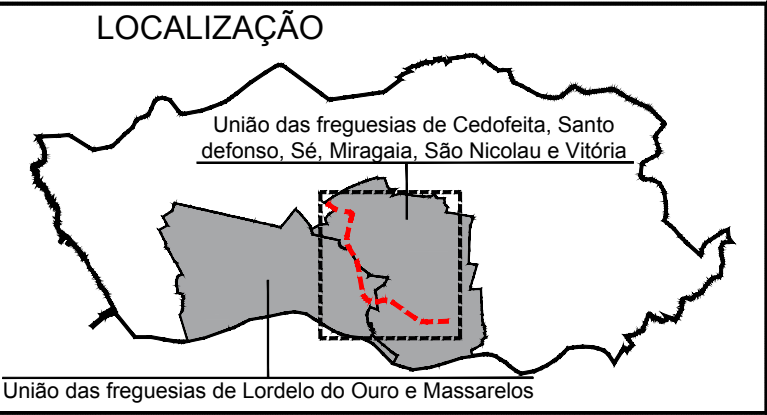


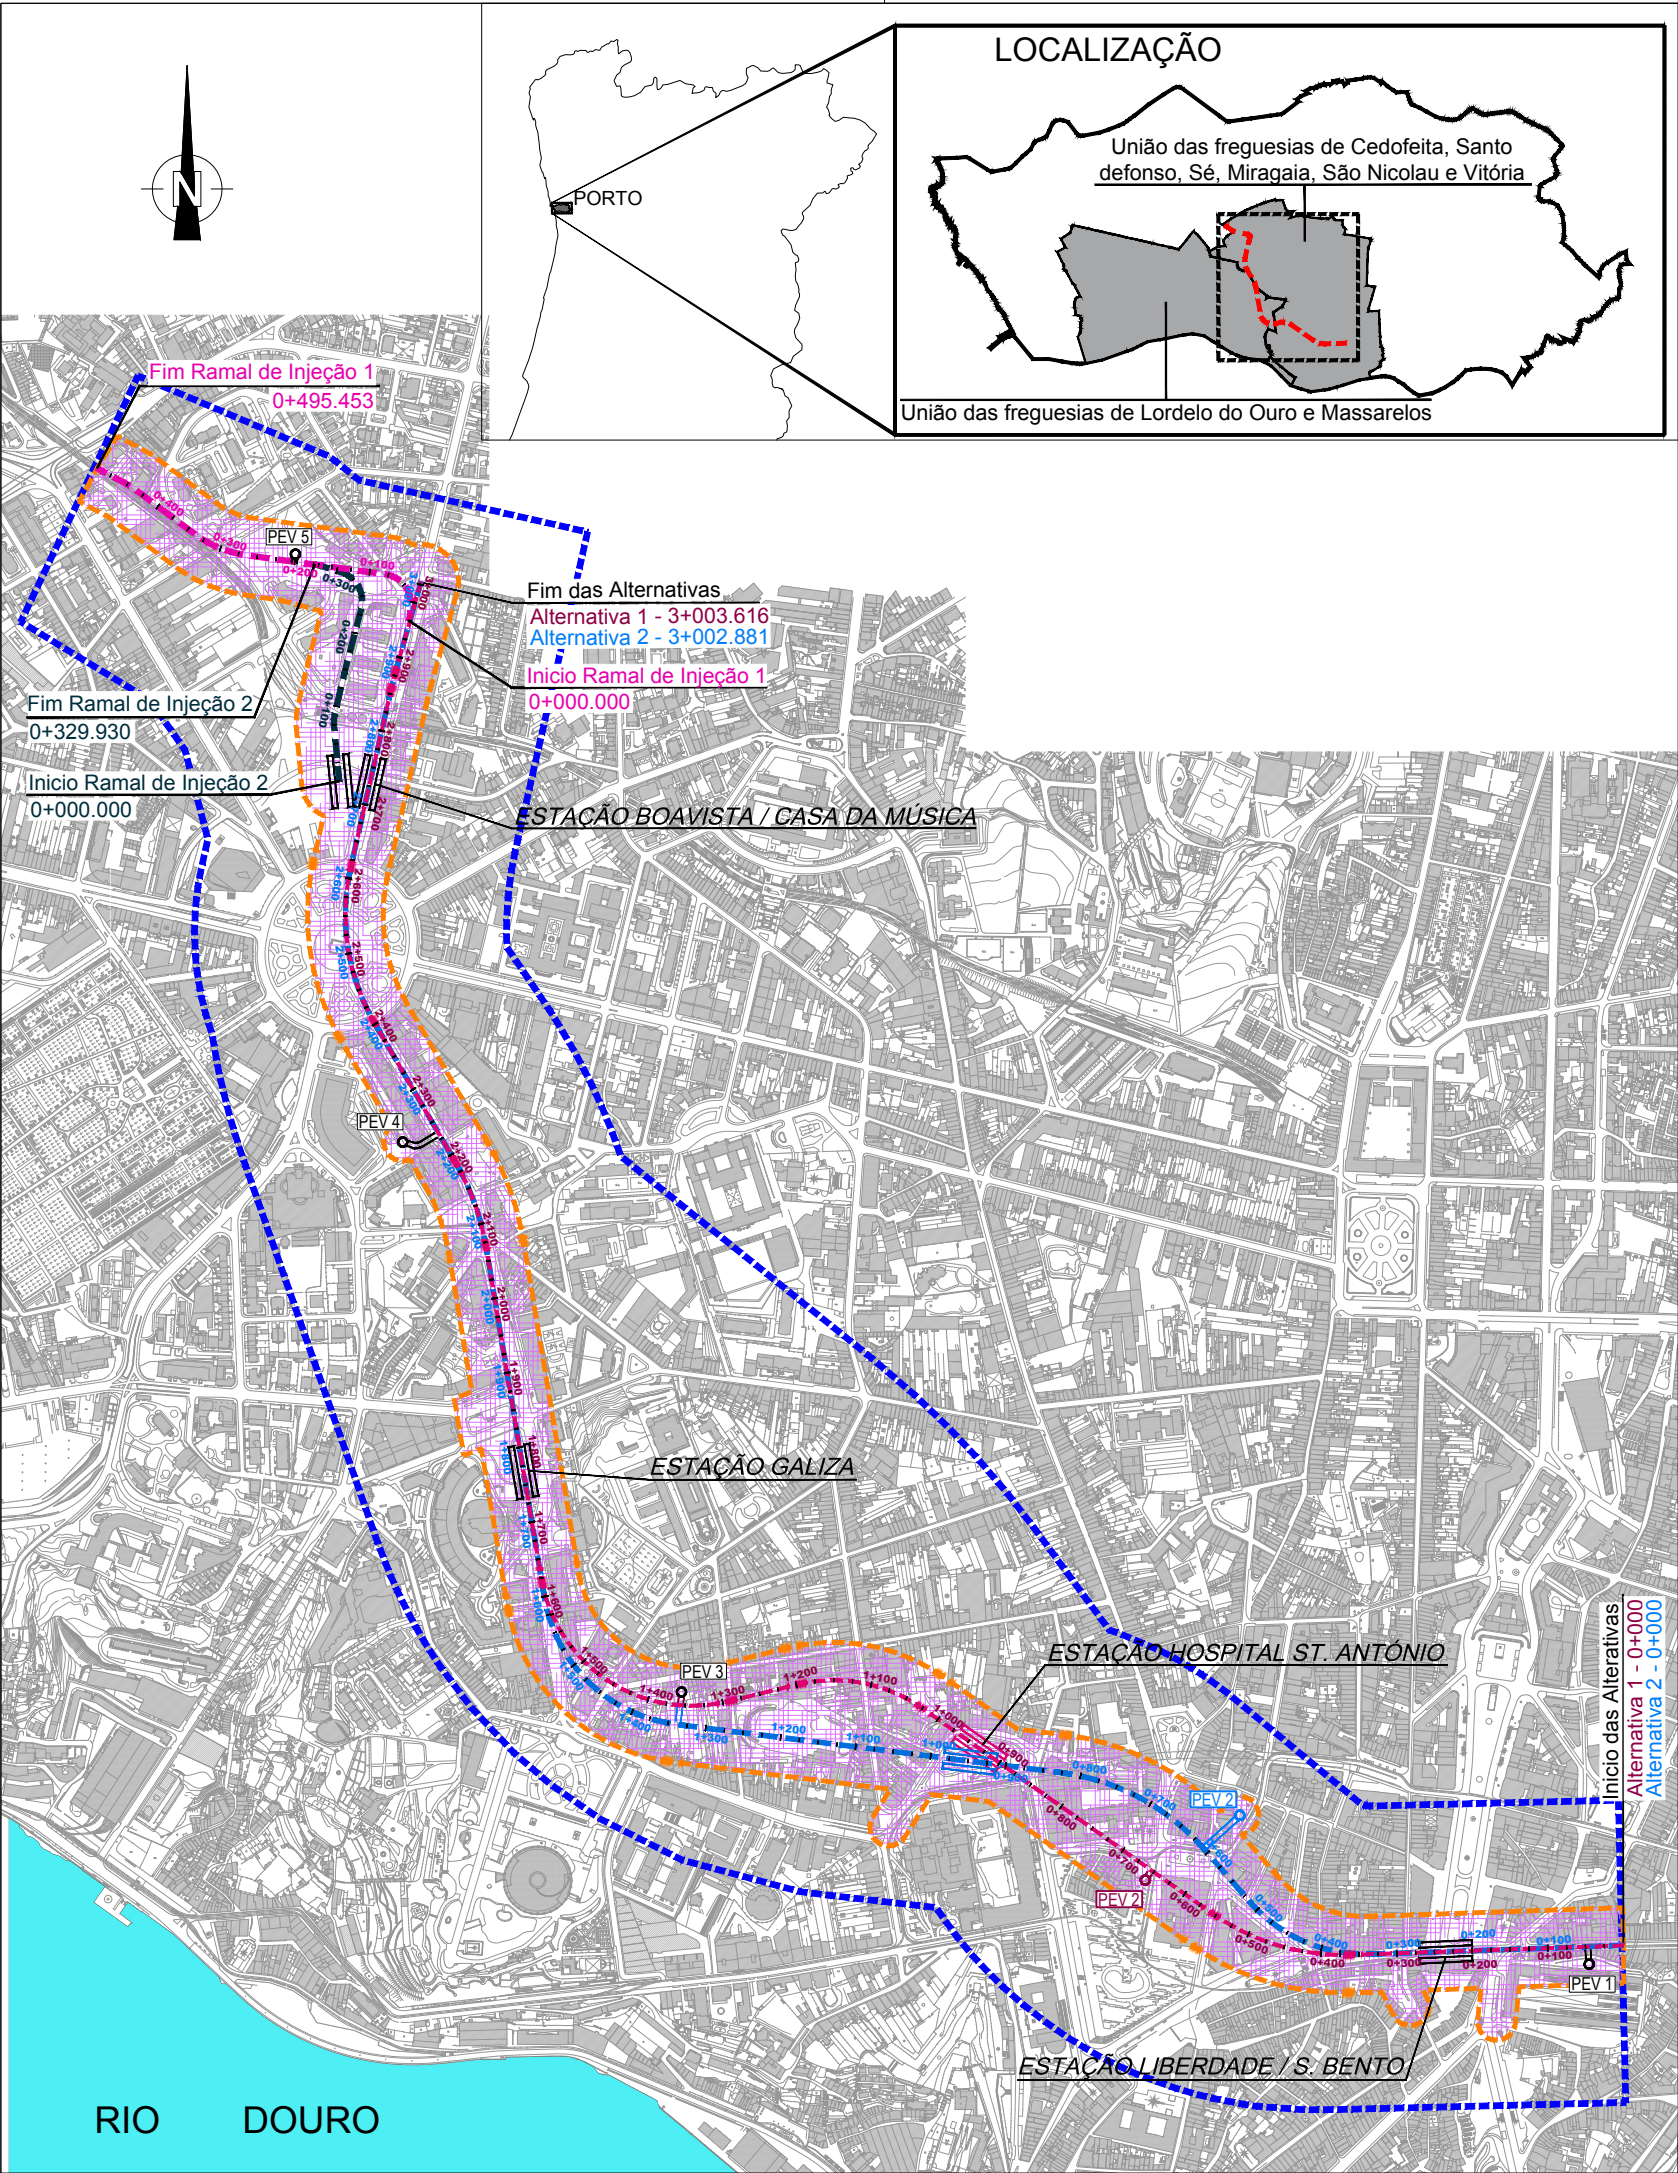

LEGENDA

- Alternativa 1
- Alternativa 2
- Ramal de Injeção 1
- Ramal de Injeção 2
- Poços de Ventilação
- Estações
- Área de Incidência de Projeto
- Área de Enquadramento Histórico
- Solo Urbano

00	12.06.18	EMIÇÃO INICIAL	JCT	JA	OBF	AA
REV.	DATA	DESCRIÇÃO DA MODIFICAÇÃO	DES.	PROJ.	VERIF.	APROV.

PROJECTO:



LINHA CIRCULAR - TROÇO LIBERDADE/S. BENTO - BOAVISTA/CASA DA MÚSICA

FASE:		ESTUDO DE IMPACTE AMBIENTAL											
ESTUDO PRÉVIO													
ESC.(ISO A1): 1:10 000		PATRIMÓNIO - VISIBILIDADE DO TERRENO											
<													

TODOS OS DIREITOS RESERVADOS - ALLE RECHTE VORBEHALTEN - ALL RIGHTS RESERVED - TOUS DROITS RESERVES - TUTTI I DIRITTI RISERVATI