


Extrato das Cartas Milares Nº. 92 e 106 à escala 1:25.000
 SISTEMA DE COORDENADAS RECTANGULARES
 Elipsóide: Hayford (Internacional)
 Projeção Gauss
 Origem: Ponto Físico

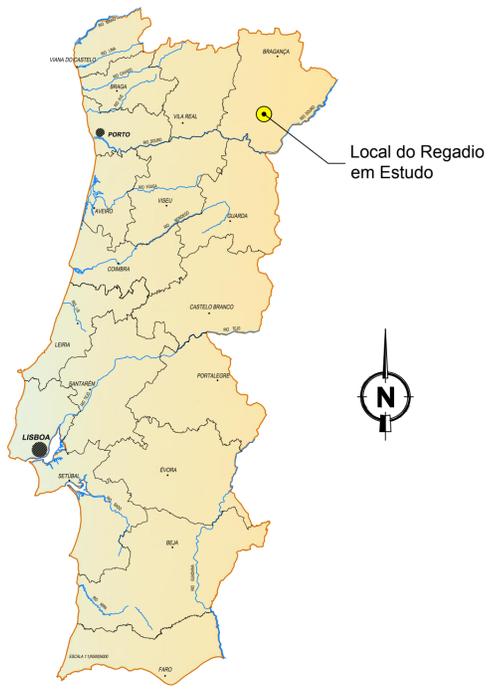

CONVENÇÕES

- - Adutor - Existente / A Reabilitar
- - - - Adutor - Novo
- Perímetro de Rega de Vilar Chão - Parada
- Câmara de Perda de Carga (existente)
- Câmara de Perda de Carga (a dismantlar)
- Estação de Filtração de Vilar Chão - Parada (a construir)
- E.T.A. (existente)

Revisão	Designação	Desenho	Aprova	Data
ESTUDO PRÉVIO				
Projeto	Desenho	Aprova	Data	
Paula Rodrigues	Renato Barroso	Victor Paulo	MARÇO 2015	
Código do Ficheiro	Contrato	Escala		
C375-REG-EP-001	C375	1:25000		



Câmara Municipal de Alfândega da Fé

ESTUDO PRÉVIO PARA O REGADIO DO PLANALTO VILAR CHÃO / PARADA

PLANTA DE LOCALIZAÇÃO



Desenho n.º **001**
Revisão **0**