



EIXO - rua M

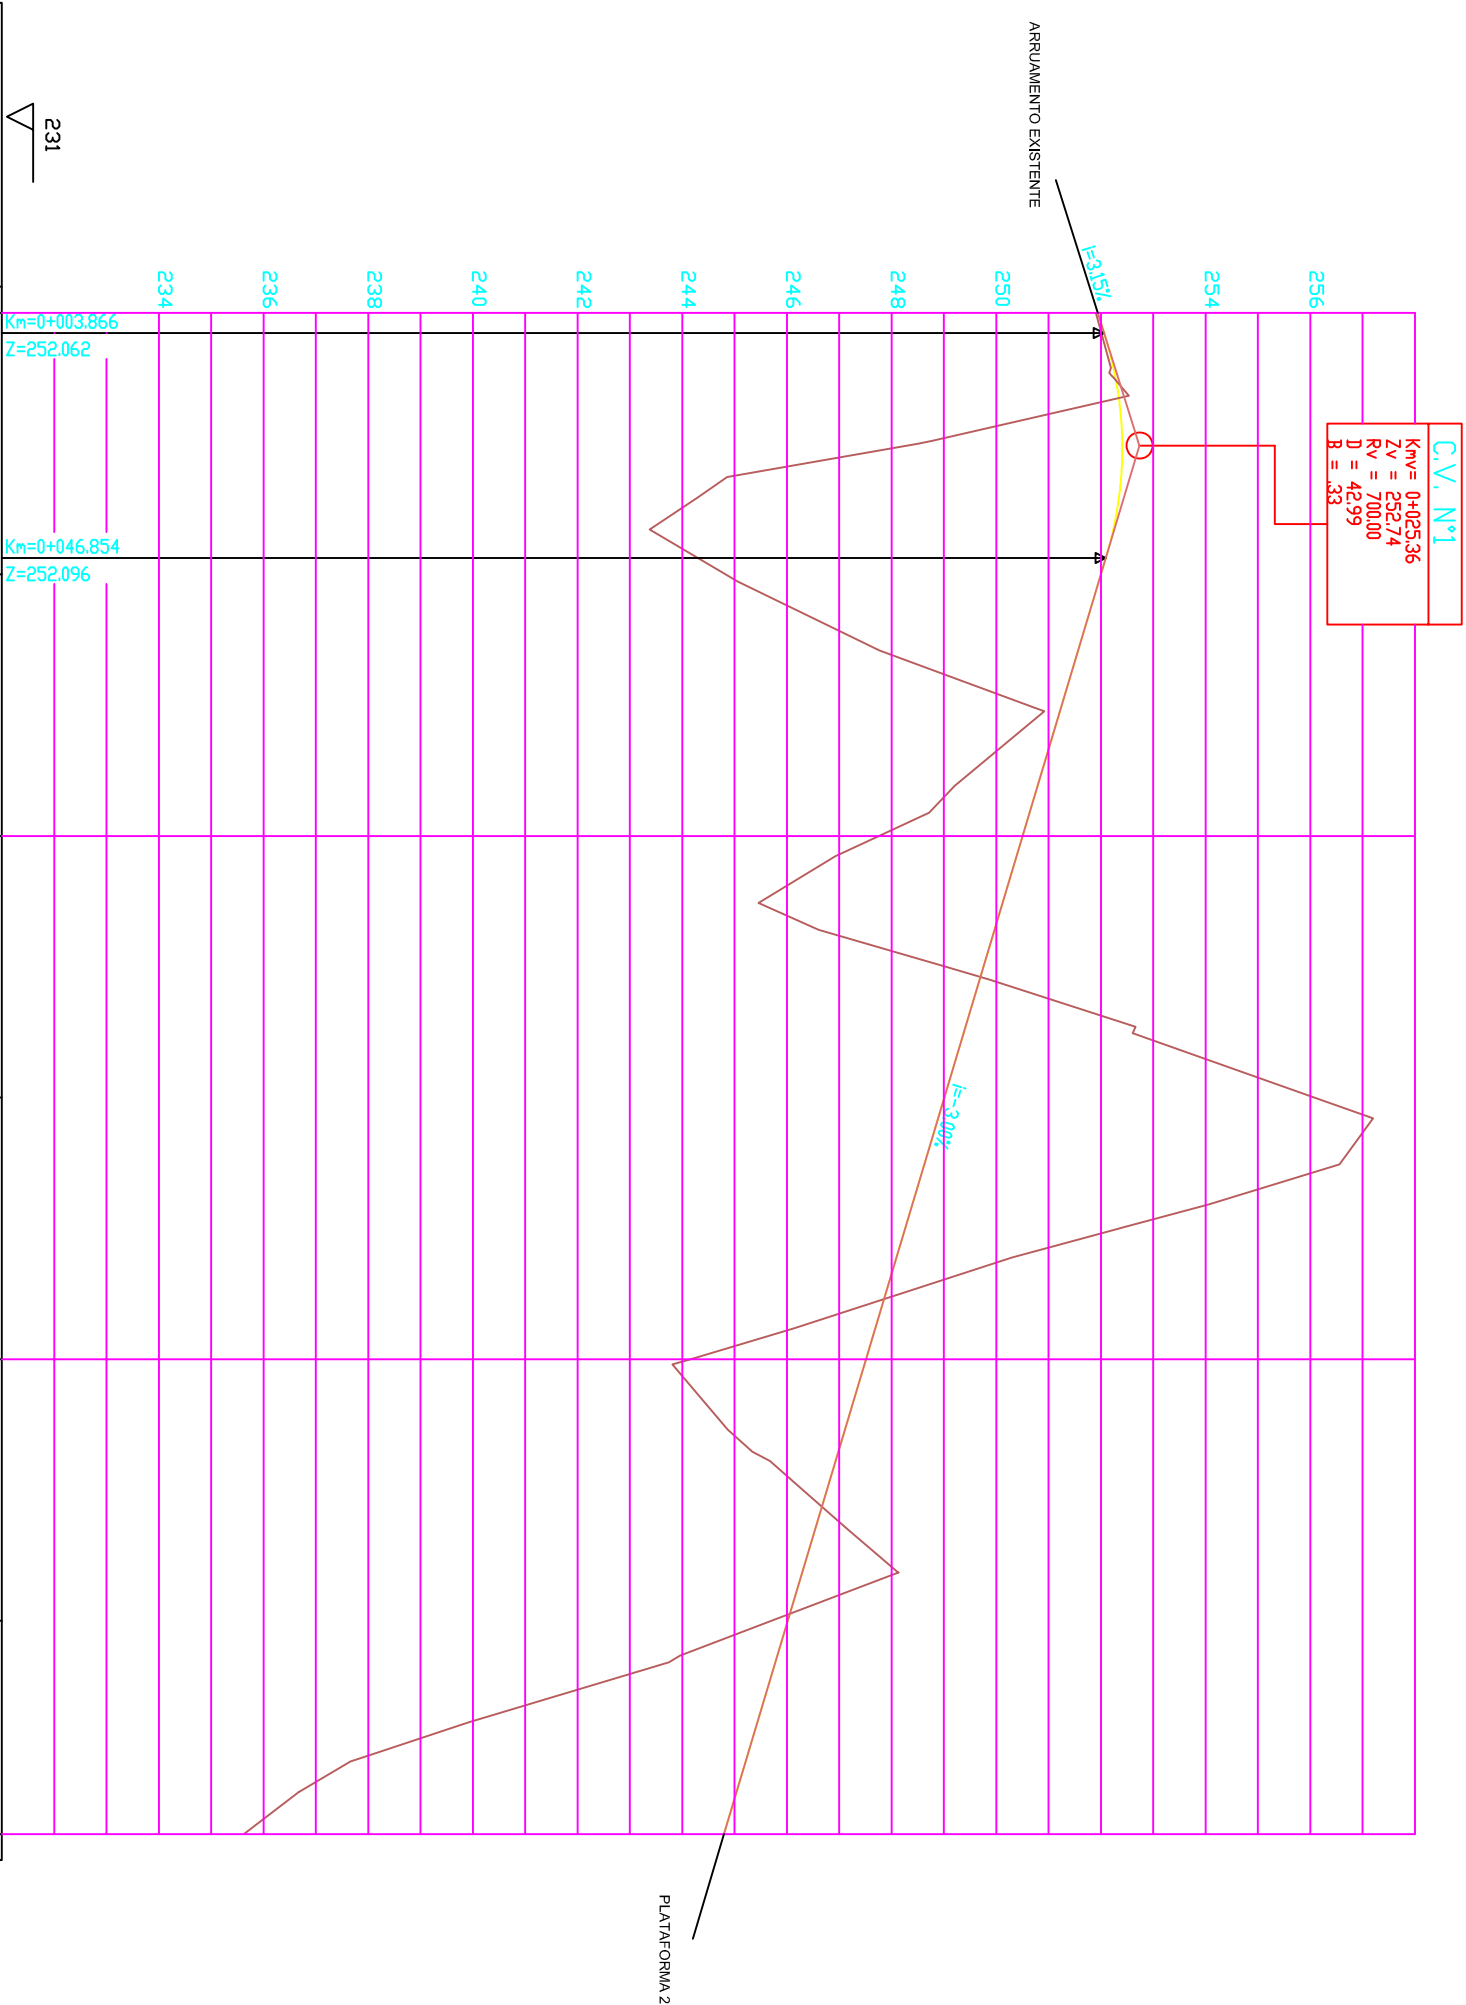

231

QUILÔMETRAGEM		TRACADO EM PERFIL LONGITUDINAL																								
NUMERO DOS PERIS		0+000	1	2	0+050	3	4	5	0+100	6	7	8	9	0+200	10	11	0+250	12	13	0+290						
COTAS DA RASANTE			251.940	252.409		252.002		251.254		250.507		249.759		249.011		248.263		247.515		246.768		246.020		245.272		244.800
COTAS DE TERRENO			251.902	248.502		244.828		250.601		247.758		249.028		256.075		252.360		244.160		246.303		245.712		238.233		235.625
ELEMENTOS DA RASANTE																										

NOTA: AS COTAS DA RASANTE APRESENTADAS DIZEM RESPEITO A COTAS FINAIS DE PAVIMENTO



ASSOCIAÇÃO DE MUNICÍPIOS DA  
TERRA OIENTE TRANSMONTANA

MUNICÍPIO  
DE MIRANDELA

AMPLIAÇÃO DA ZONA INDUSTRIAL NORTE  
ÁREAS DE ACOLHIMENTO EMPRESARIAL  
- ESTUDO ALTIMÉTRICO -

PERFIS LONGITUDINAIS  
eixo - rua M

PROJETO DE EXECUÇÃO

Referência: 2016.MDL.246

Subs. por: \_\_\_\_\_

DATA: \_\_\_\_\_

ESCALA: H=1/1000  
V=1/100

Folha N.º: 30