



EIXO - rua N

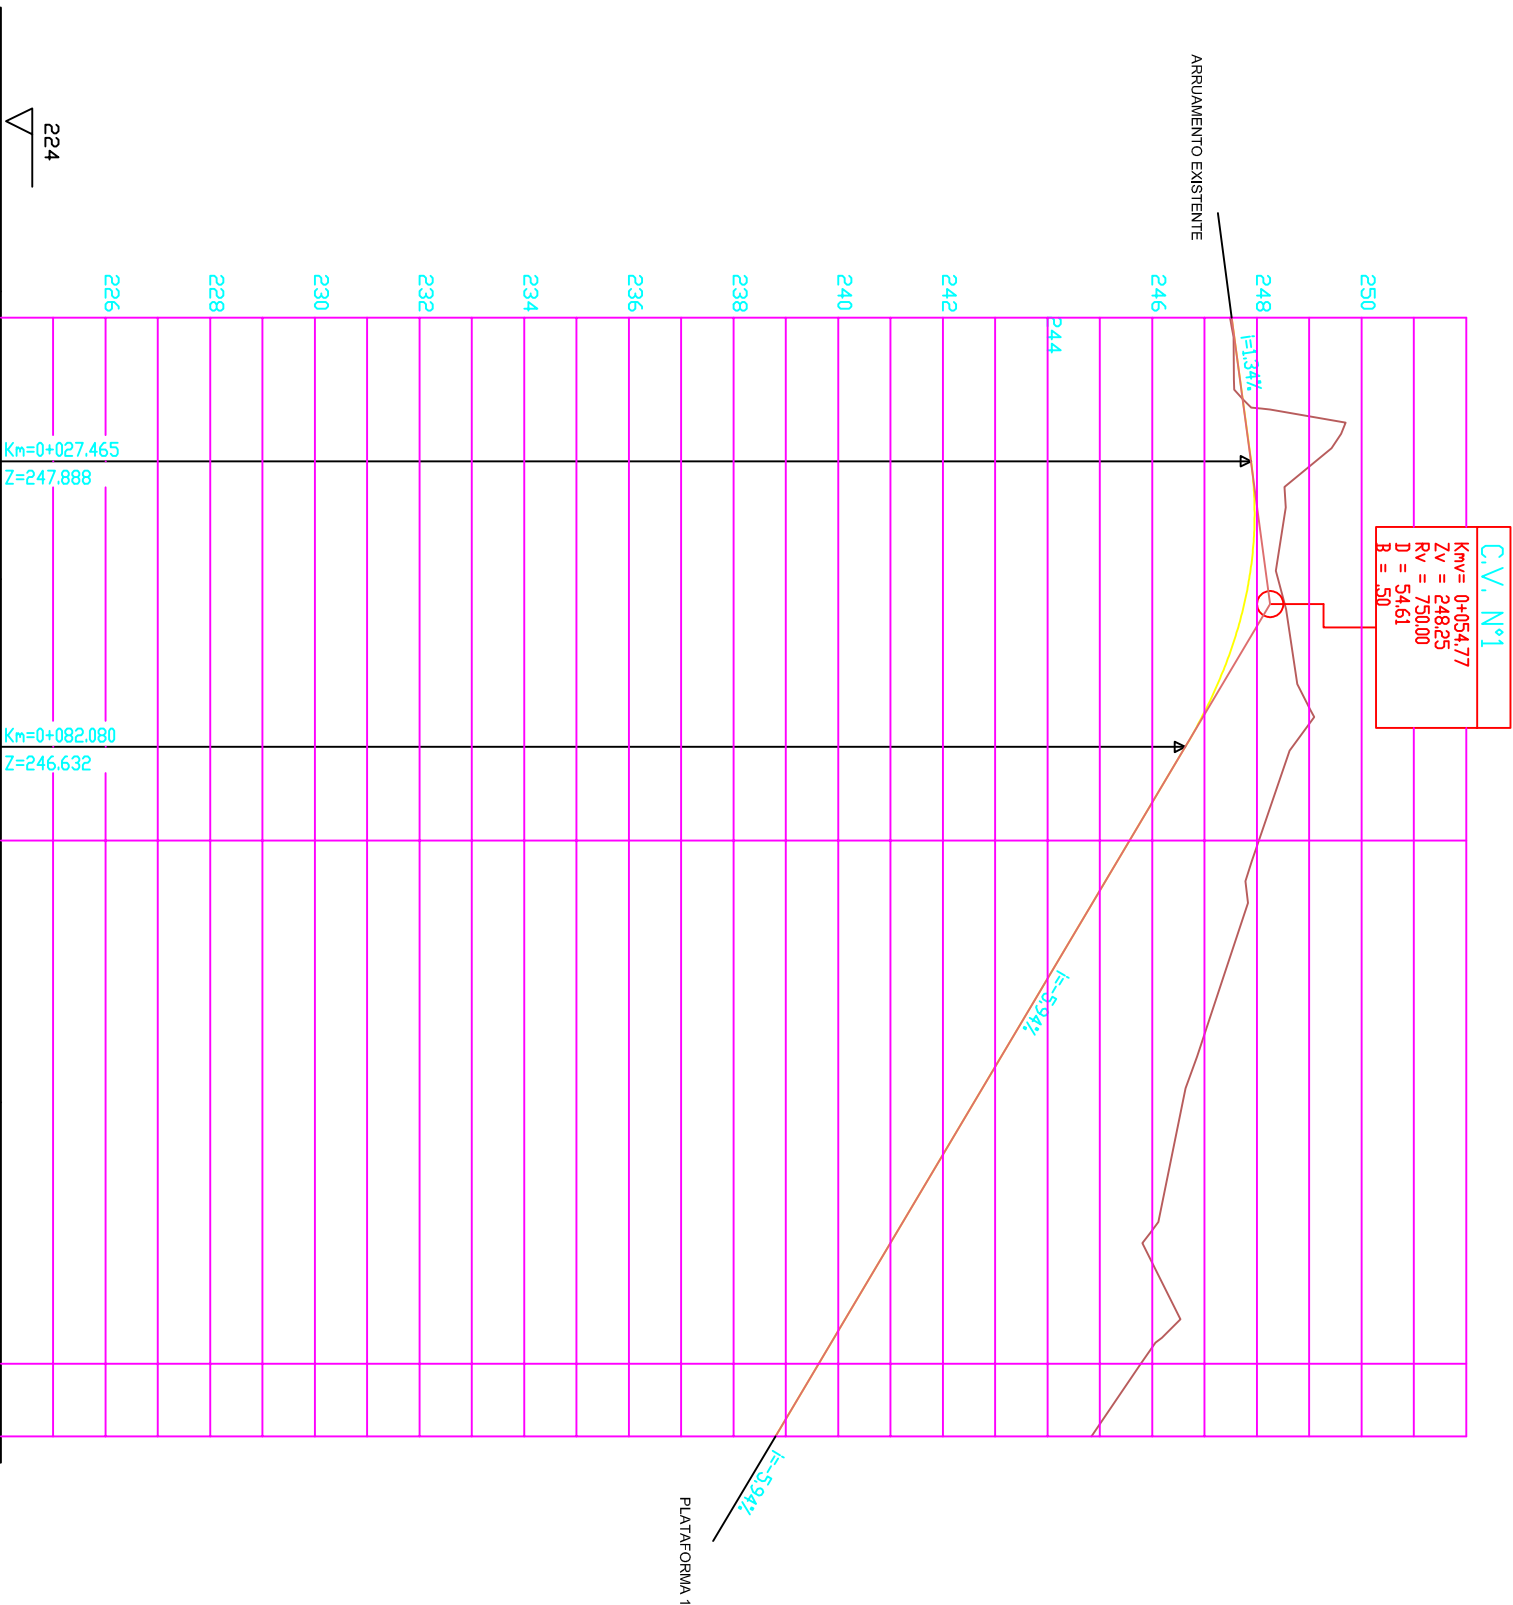

224

QUILOMETRAGEM		TRACADO EM PERFIL LONGITUDINAL									
NUMERO DOS PERFS		COTAS DA RASANTE									
		COTAS DE TERRENO									
		ELEMENTOS DA RASANTE									
		DIAGRAMA DE CURVAS									
PONTOS NOTAVEIS (m)		R=19,99 D=27,47 R=35,28 0+000,01 0+036,29 R=0 D=17,58									
0+000	1	247.520	247.855	247.852	247.019	245.567	244.081	242.596	241.110	239.625	238.800
0+050	2	247.485	249.428	248.403	249.024	248.035	247.397	246.583	245.957	245.783	244.842
0+100	3										
0+150	4										
0+200	5										
0+213	6										

NOTA: AS COTAS DA RASANTE APRESENTADAS DIZEM RESPEITO A COTAS FINAIS DE PAVIMENTO



ASSOCIAÇÃO DE MUNICÍPIOS DA  
TERRA ORLENTE TRANSMONTANA

MUNICÍPIO  
DE MIRANDELA

AMPLIAÇÃO DA ZONA INDUSTRIAL NORTE  
ÁREAS DE ACOLHIMENTO EMPRESARIAL  
- ESTUDO ALTIMÉTRICO -

PERFIS LONGITUDINAIS  
eixo - rua N

PREPARAÇÃO: [ ]

CÓPIA: [ ]

VERIFICAÇÃO: [ ]

PROJETO: [ ]

APROVAÇÃO: [ ]

DATA: [ ]

ESCALA: H=1/1000  
V=1/100

MANEJO / 2018

FOLHA: 29