
LEGENDA
Rede de abastecimento de água
Válvula de seccionamento
Ramal de lote, com válvula de seccionamento
Marco de incêndio, com válvula de seccionamento
Tamponamento
Rede de drenagem de águas residuais
Caixa de visita
Caixa de ramal
Rede de drenagem de águas pluviais
Caixa de visita
Caixa de ramal
Sarjeta / sumidouro
Rede de gás
Iluminação
Ramal de lote
Rede de telecomunicações
Caixa de visitas

NOTA (*): As ligações a efetuar são indicativas.
Serão observadas as condições das ligações a efetuar de modo a responder às necessidades das infraestruturas.
Serão seguidas as indicações fornecidas pelas entidades responsáveis pelas diversas infraestruturas.

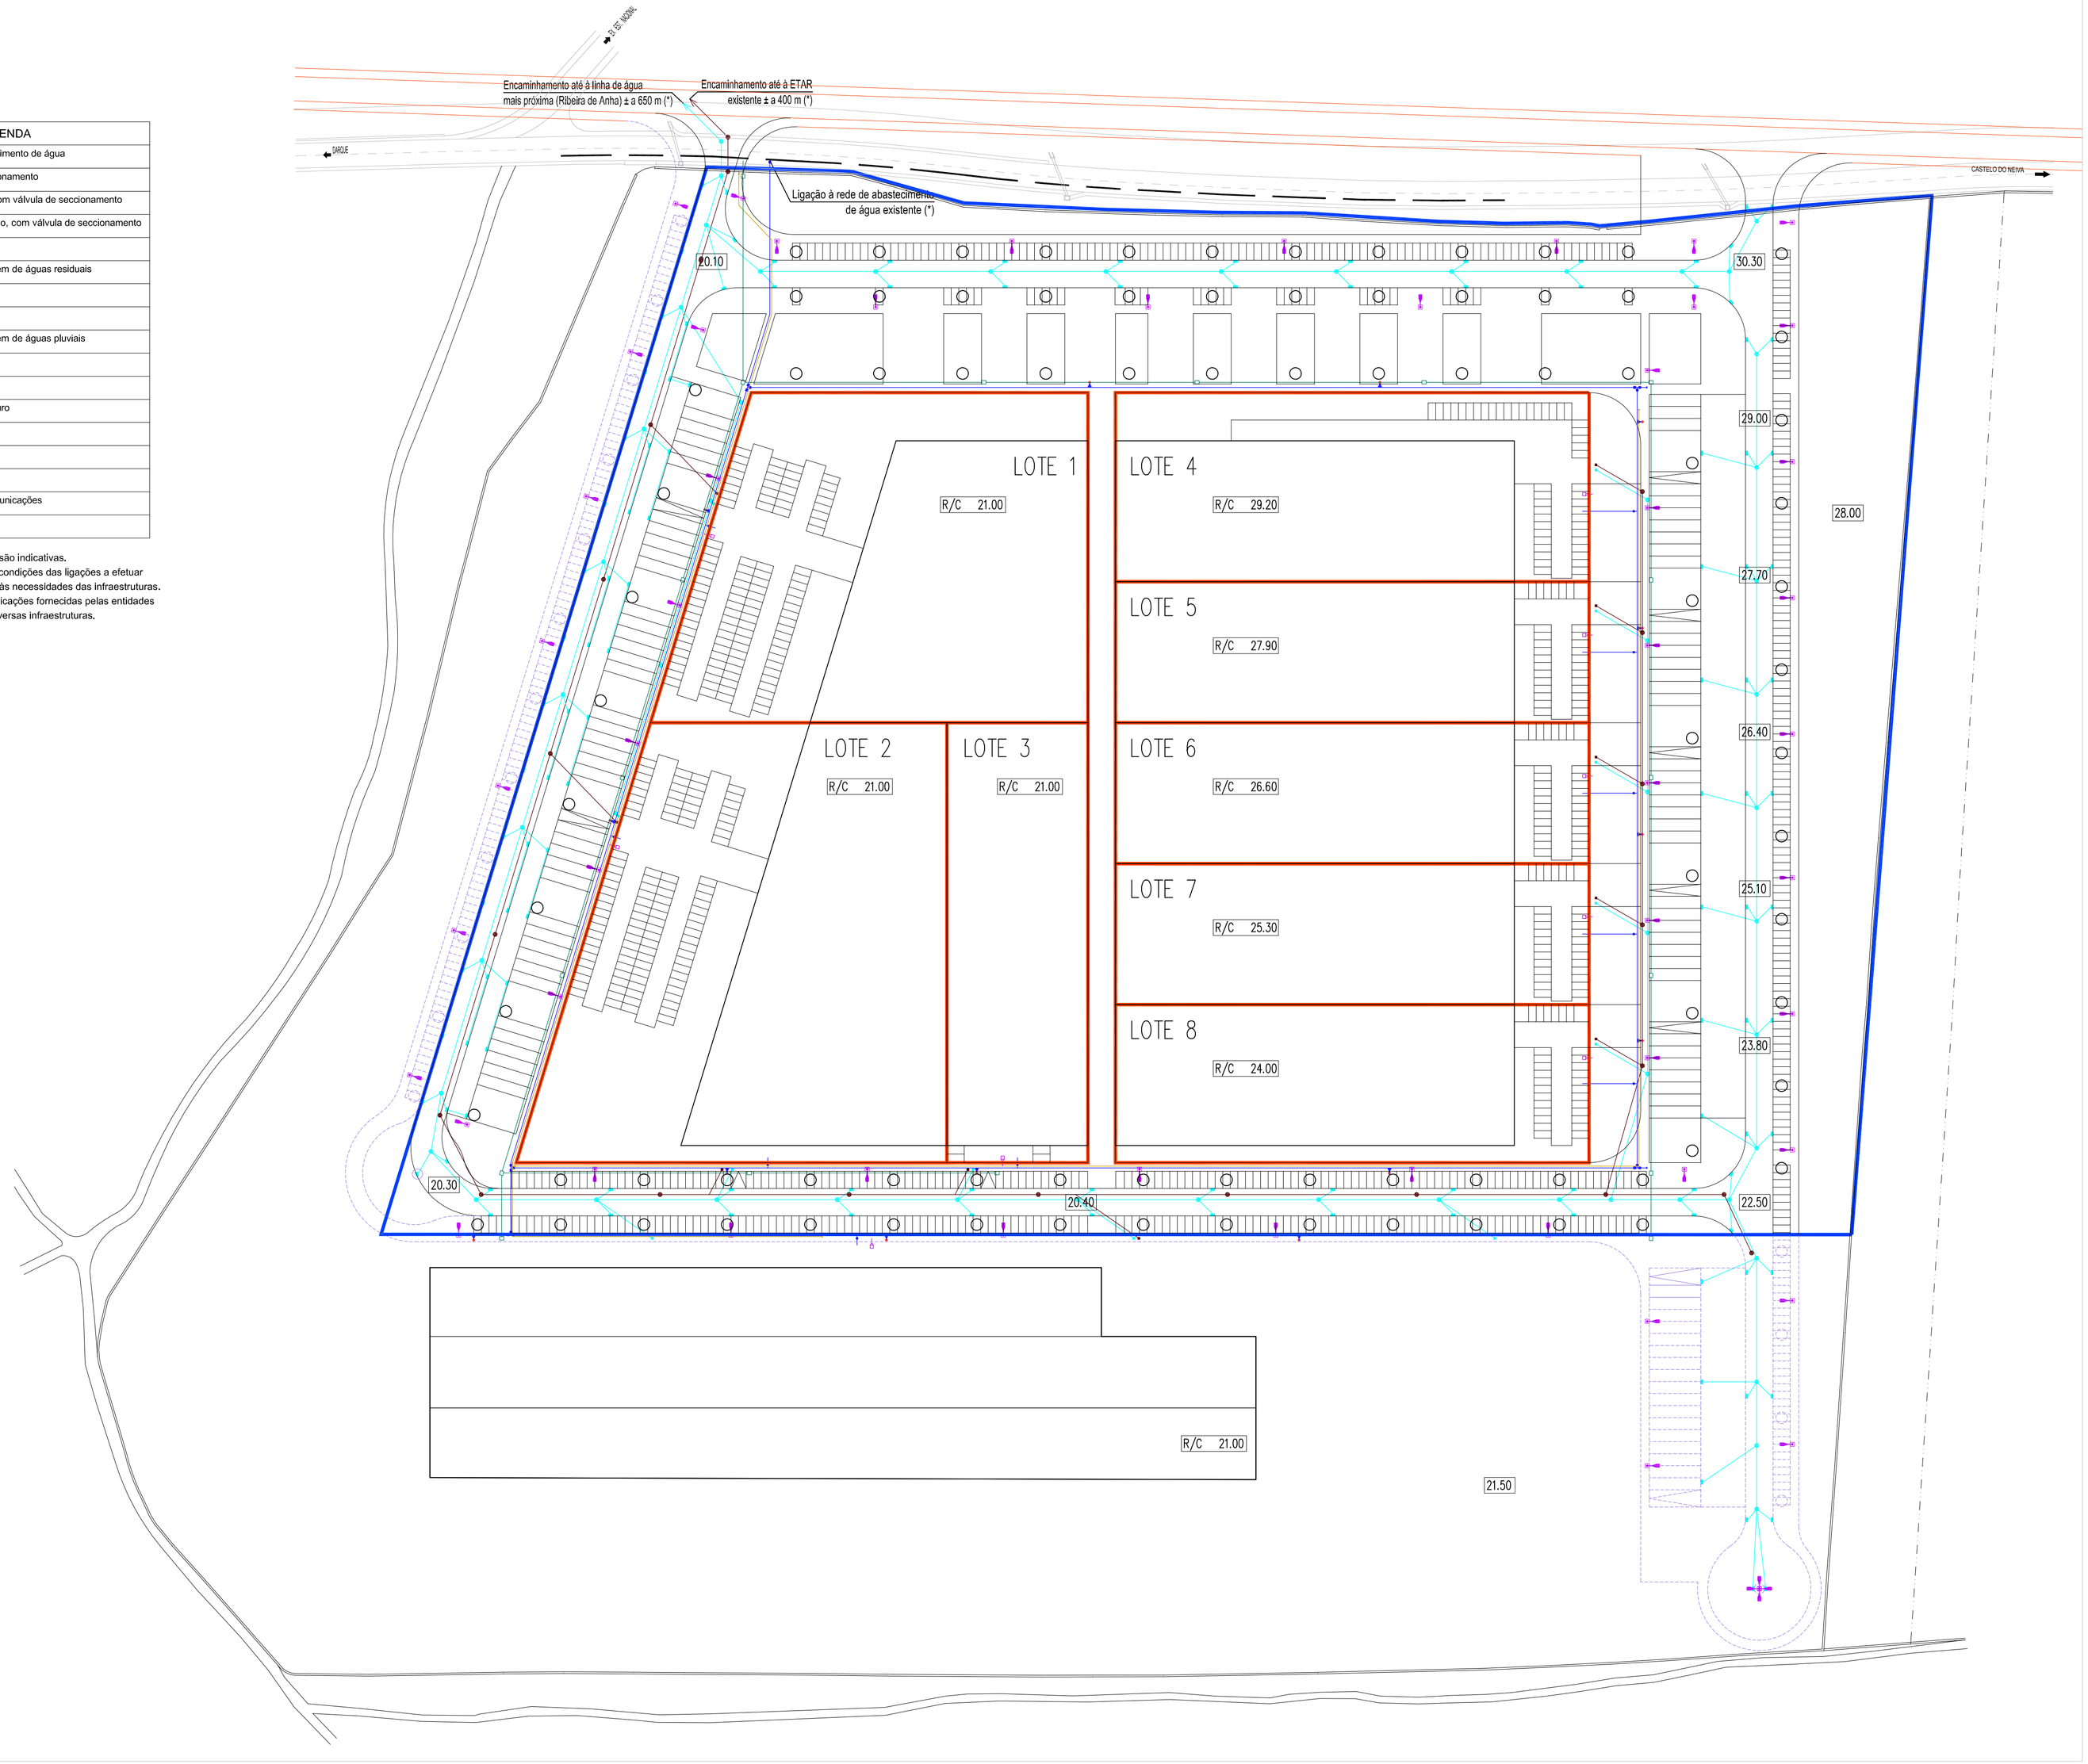

JARLIPE - CONSTRUÇÕES, LDA Lugar da Aguieira - Vila Nova de Anha - Viana do Castelo		
LOTEAMENTO INDUSTRIAL Estudo Infraestruturas Esc.: 1/1000	**INFORMAÇÃO PRÉVIA**	P 172 Janeiro 2019
VALDEMAR COUTINHO - ARQUITECTOS, LDA **Avenida D. Afonso III, nº 184, R/C 4900-477 Viana do Castelo Tel. 258 811 400**		**05**