




PERFIL 1-1'

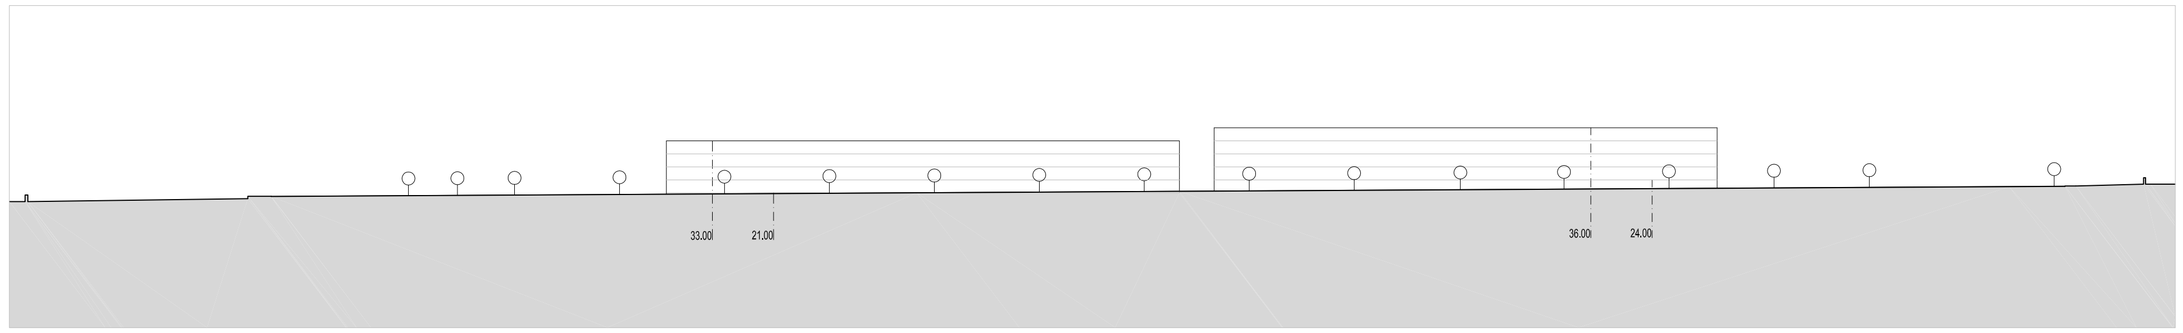

PERFIL 2-2'

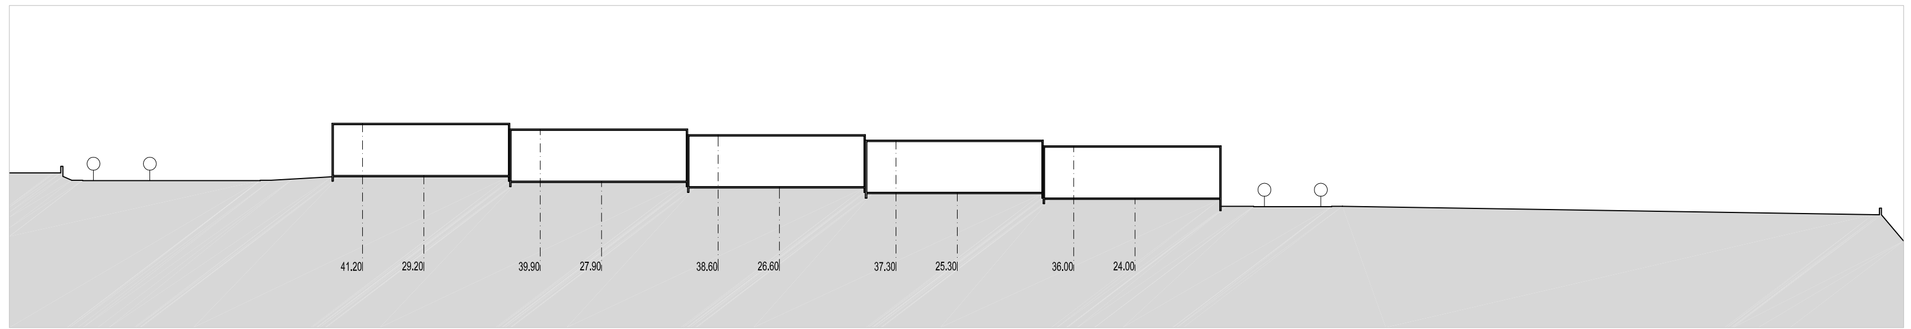

PERFIL 3-3'

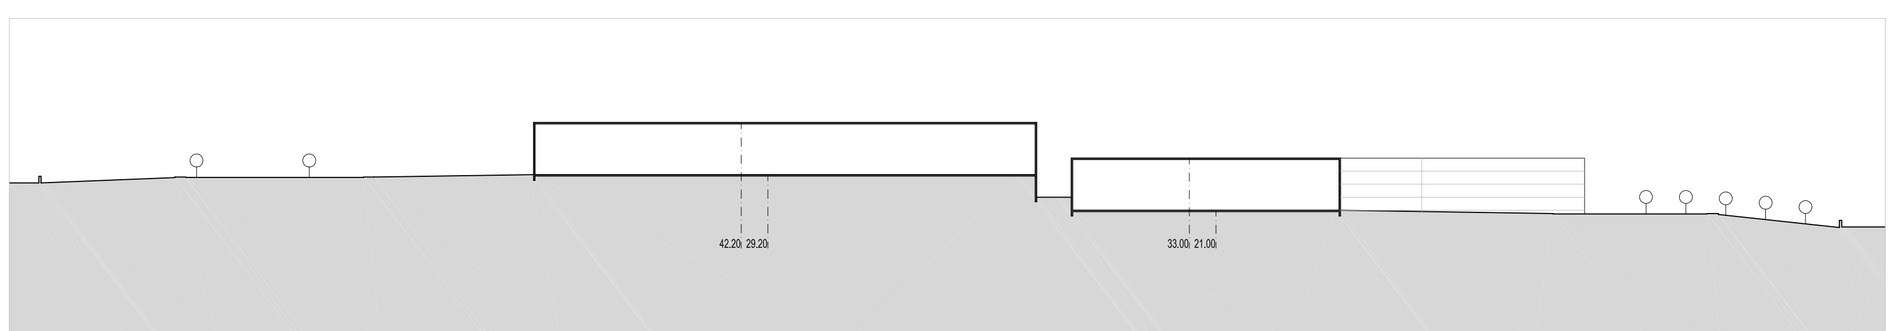

PERFIL 4-4'

JARLIPE - CONSTRUÇÕES, LDA
Lugar da Aguieira - Vila Nova de Anha - Viana do Castelo

LOTEAMENTO INDUSTRIAL com COMÉRCIO/SERVIÇOS — **INFORMAÇÃO PRÉVIA** — P.172
Perfis
Esc.: 1/1000 — Janeiro 2019

VALDEMAR COUTINHO - ARQUITECTOS, LDA
Avenida D. Afonso III, nº 184, R/C 4900-477 Viana do Castelo Tel. 258 811 400

06