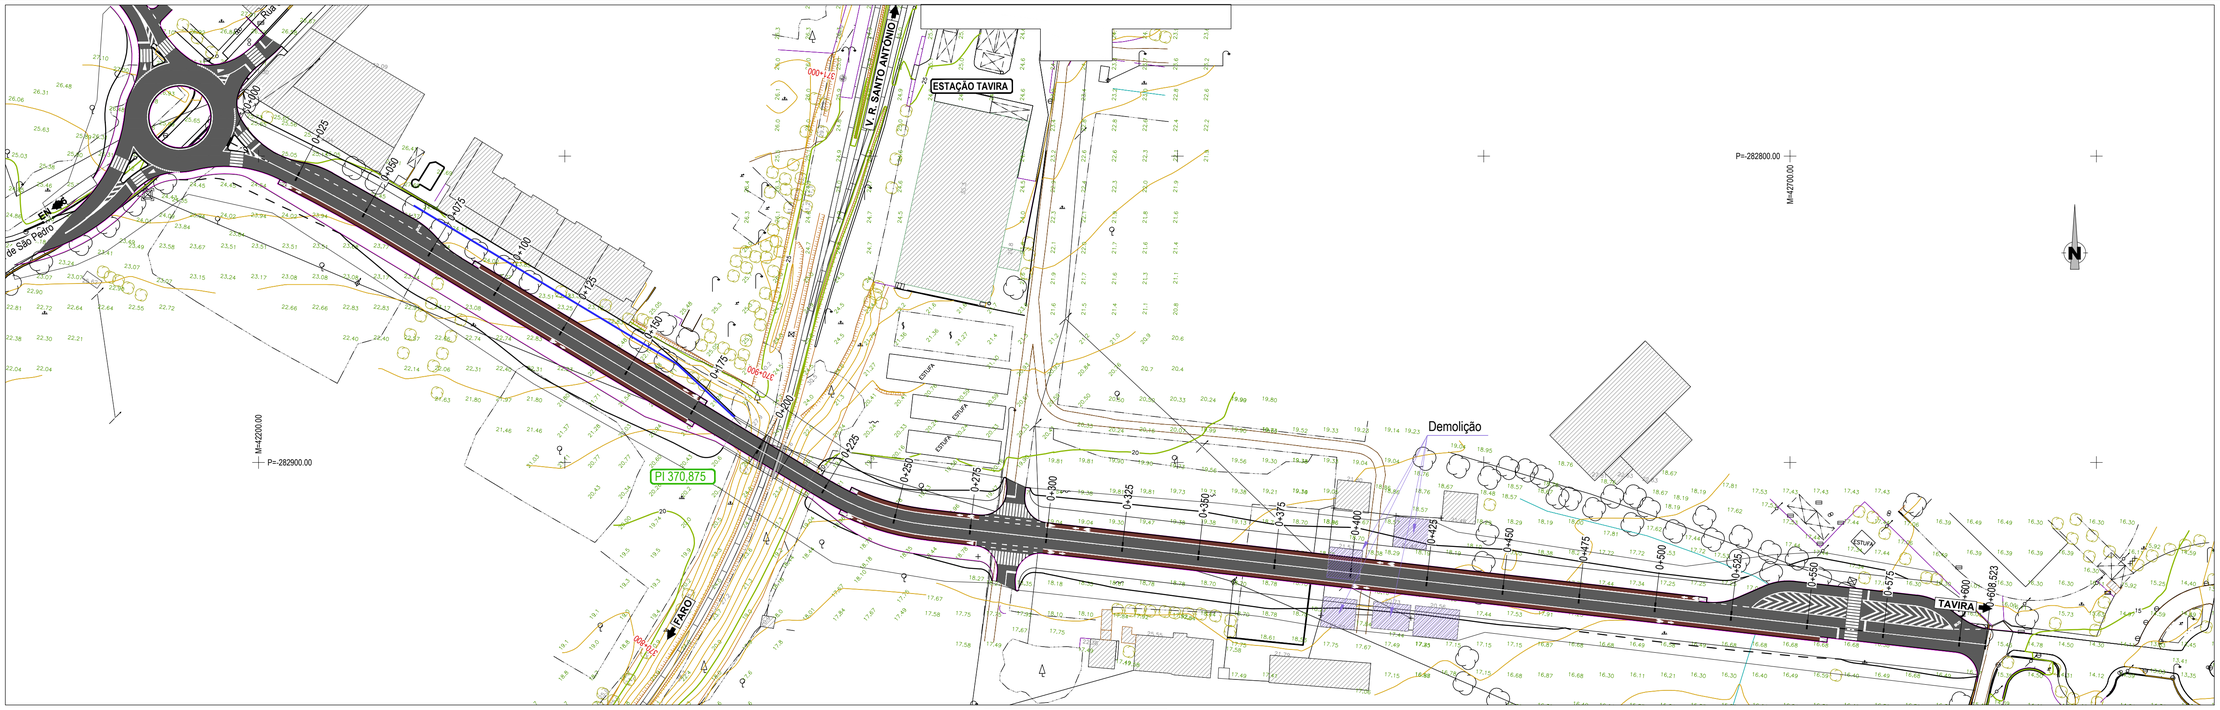

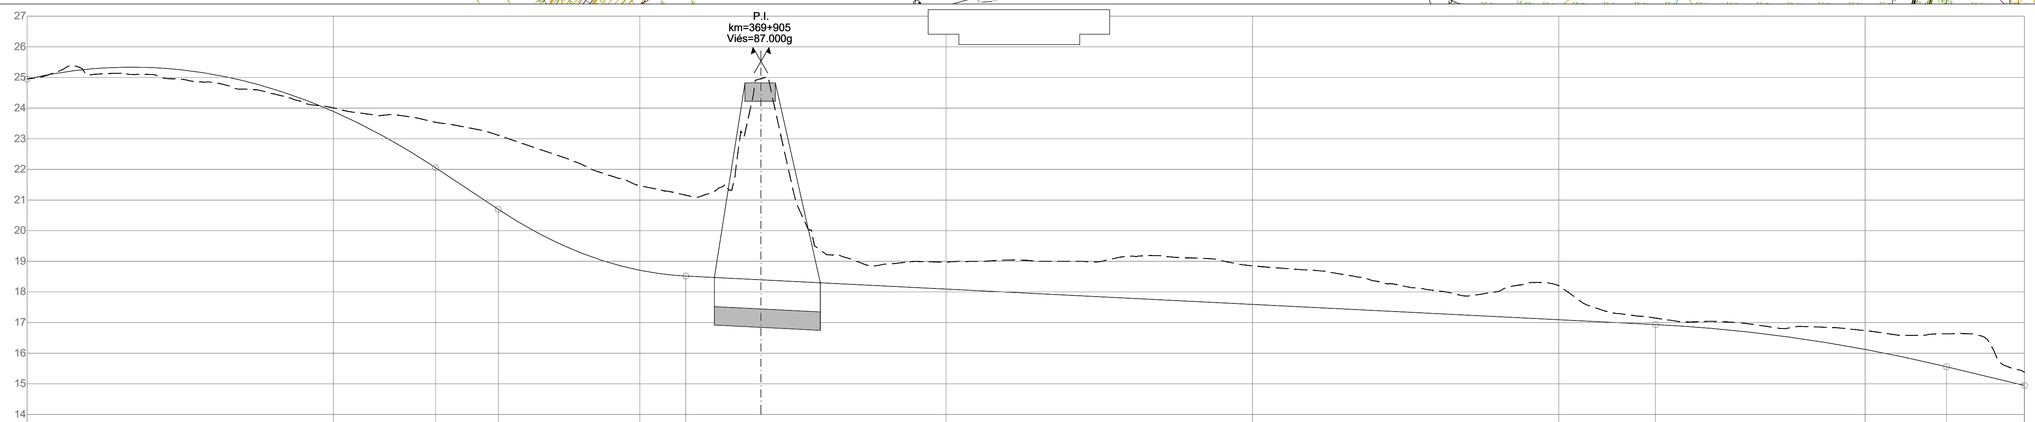

PLANO DE COMPARAÇÃO: 13	0+000					0+100					0+200					0+300					0+400					0+500					0+600			
COTAS DO TERRENO	24.95	25.12	24.95	24.84	24.60	24.01	23.71	23.54	23.24	23.11	22.39	21.47	21.16	21.33	21.34	19.47	18.65	18.99	18.97	19.04	18.88	19.13	18.85	18.65	18.18	17.93	18.21	17.22	17.15	17.04	16.82	16.74	16.63	16.63	15.46	15.38
DISTÂNCIAS ACUMULADAS	0.00	25.00	50.00	60.37	75.00	100.00	125.00	133.33	150.00	153.81	175.00	200.00	215.00	226.00	250.00	257.51	275.00	291.84	300.00	325.00	350.00	375.00	400.00	425.00	450.00	475.00	500.00	525.00	531.57	550.00	575.00	600.00	625.00	626.57	650.00	652.01
COTAS DE PROJETO	24.95	25.31	25.25	25.11	24.78	23.89	22.58	22.05	20.95	20.70	19.92	18.71	18.52	18.47	18.34	18.31	18.22	18.13	18.09	17.97	17.84	17.72	17.59	17.47	17.34	17.22	17.09	16.97	16.94	16.81	16.53	16.13	15.60	15.56	15.00	14.95
ELEMENTOS DO PERFIL		R=1500 L=133.33							I=6.62% L=20.481		R=1000 L=61.19			L=316.571														I=.5%			R=5000 L=95				I=2.4% L=25.44	
ELEMENTOS DO EIXO		R=50 L=60.369				=134.476g L=197.141												R=80 L=34.327		L=360.174														

LEGENDA:

- 354+800 — Marcos hectométricos existentes
- 347+500 — Eixo de projeto
- Eixo de referência
- Aterro
- Escavação
- Faixa de rodagem
- Passeio
- Ciclovia
- Demolição

ENQUADRAMENTO

Notas e historial de Alterações

Logótipos e informação complementar
Projetista: nrv | norvia CONSULTORES DE ENGENHARIA; setec ferroviaire; setec international

Data: Agosto 2018
N.º Projetista: PF0016.PE.0003.201

Levantou:
Desenhou: Paula Oliveira
Projetou: Inês Paulino
Verificou: Paulo Pereira

Infraestruturas de Portugal
Direção de Engenharia e Ambiente

Linha: LINHA DO ALGARVE
Local: Pk 340+000 - Pk 396+000
Fase do Projeto: PROJETO DE EXECUÇÃO
Especialidade Técnica: ESTUDO DE IMPACTE AMBIENTAL
Nome do Empreendimento: Eletrificação da Linha do Algarve no Troço Faro - Vila Real de Santo António
Título do Desenho: Planta e Perfil do Restabelecimento PN371+317

ESTE DESENHO APENAS SE CONSIDERA VÁLIDO DESDE QUE ESTEJAM PREENCHIDOS OS CAMPOS DE APROVAÇÃO E INSERIDO O RESPETIVO NÚMERO SAP

O Responsável por EG-VI: Luísa Almeida
Direção de Engenharia e Ambiente: José Santinho Falsca
Data: Maio 2019

Escalas	Tipo	N.º SAP	N.º de Ordem no Projeto	Versão
1:125000	317 -	#	- 2076LVI -	00