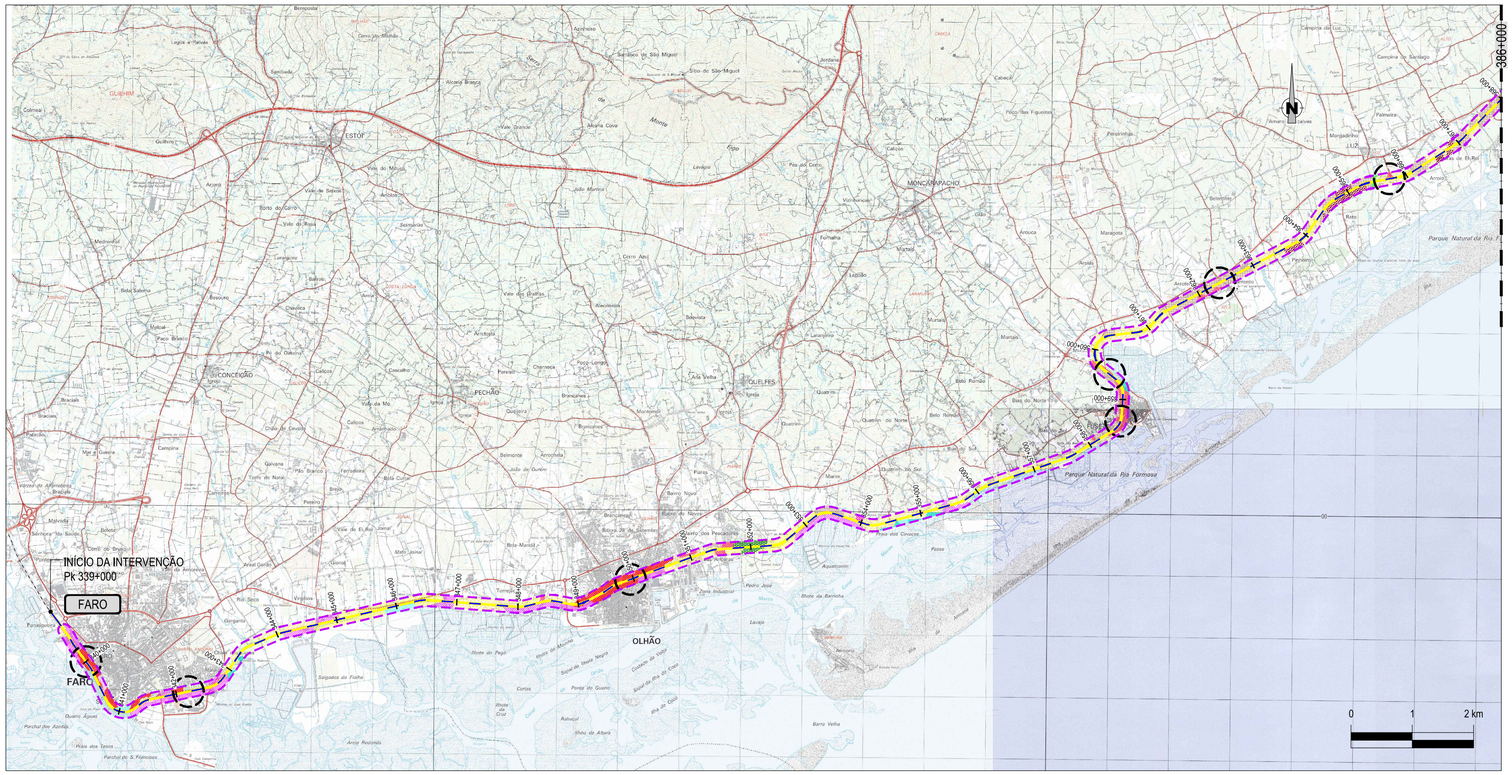

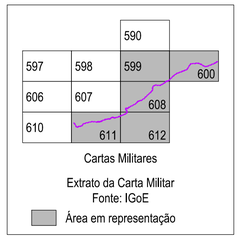

ESTAÇÕES E APEADEIROS	
FARO	Pk 340.008
BOM JOÃO	Pk 342.200
OLHÃO	Pk 349.951
FUZETA - A	Pk 358.645
FUZETA	Pk 359.496
LIVRAMENTO	Pk 362.385
LUZ	Pk 365.716
TAVIRA	Pk 371.127
PORTA NOVA	Pk 372.770
CONCEIÇÃO	Pk 376.941
CACELA	Pk 384.058
CASTRO MARIM	Pk 389.911
MONTE GORDO	Pk 393.354
VILA REAL DE SANTO ANTÓNIO	Pk 395.978

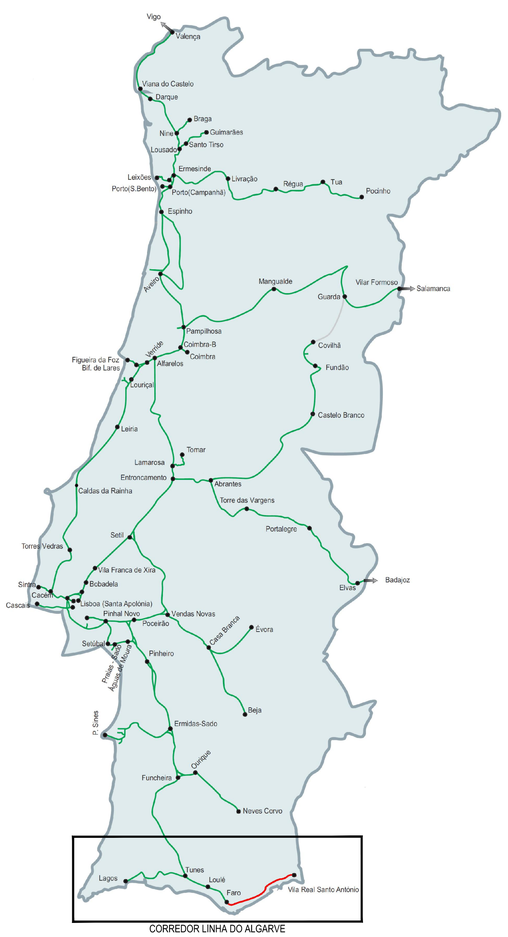

CORREDOR LINHA DO ALGARVE

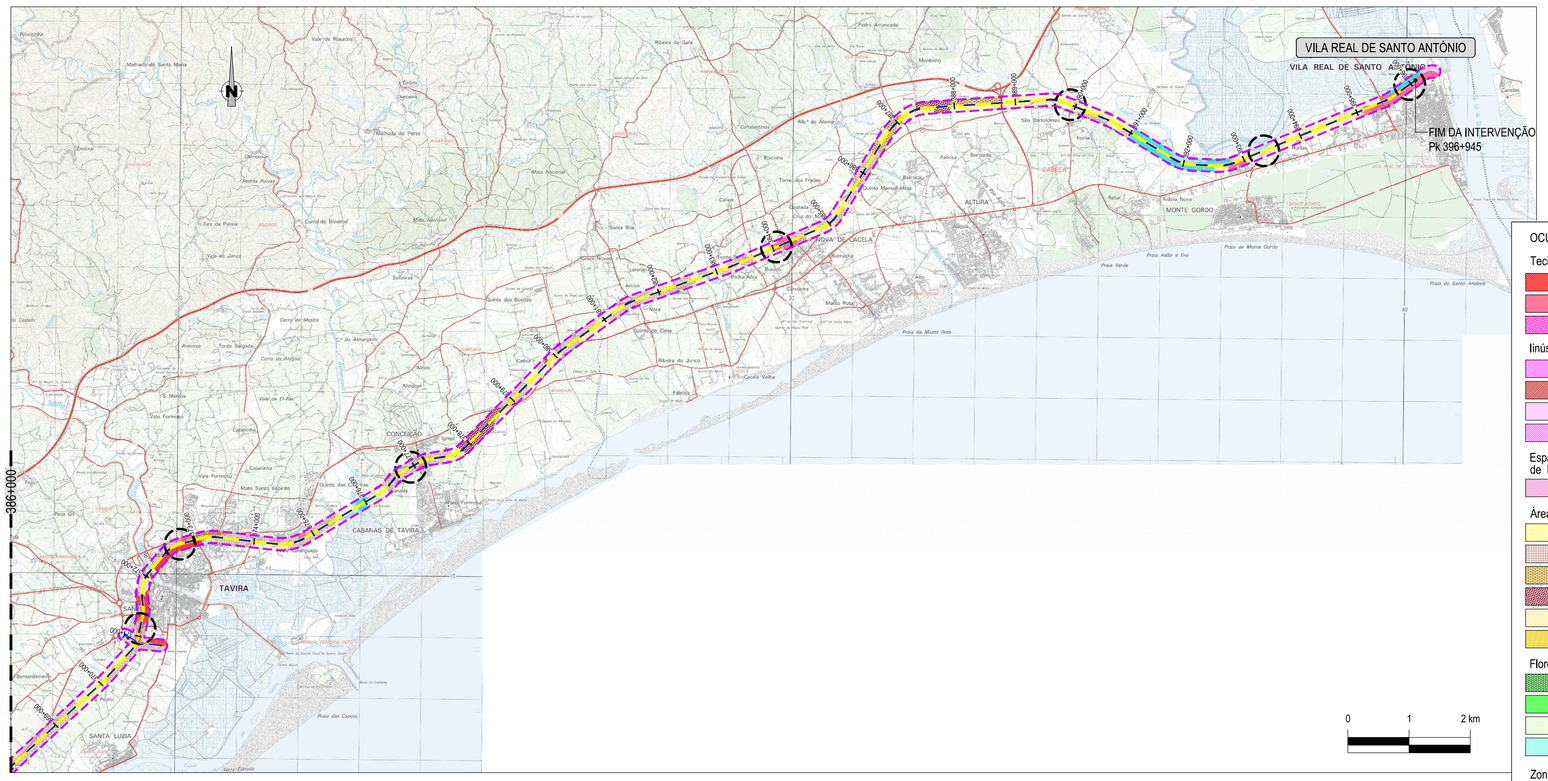

LEGENDA:

- Área de Estudo
- Linha do Algarve (a eletrificar)
- Estação e/ou apeadeiro

OCUPAÇÃO DO SOLO

Tecido Urbano
- Tecido Urbano Contínuo
- Tecido Urbano Descontínuo
- Outros espaços fora do tecido urbano consolidado

Iinústria, Comércio e Transportes
- Indústria,Comércio e Equipamentos Gerais
- Redes viárias, ferroviárias e espaços associados
- Áreas portuárias
- Outras infraestruturas e equipamentos

Espaços Verdes Urbanos, Equipamentos Desportivos, Culturais e de Lazer e Zonas Históricas
- Equipamentos desportivos, culturais e de lazer e zonas históricas

Áreas Agrícolas e Agroflorestais
- Culturas temporárias
- Culturas permanentes - Pomar
- Culturas permanentes - Olival
- Culturas permanentes - Vinha
- Áreas Agrícolas heterogéneas
- Áreas agrícolas com espaços naturais e semi-naturais

Florestas e Meios Naturais e Semi-Naturais
- Áreas Florestais - Pinhal
- Áreas Florestais - Outras Folhosas
- Áreas de matos, vegetação rasteira e/ou arbustiva e incultos
- Praias, Dunas e Areias

Zonas Húmidas Litorais
- Sapais
- Salinas

Corpos de Água
- Cursos de água
- Zonas entre-marés - Estuário

Notas e historial de Alterações

Logótipos e informação complementar
Projetista

nrv | norvia CONSULTORES DE ENGENHARIA
setec ferroviaire
setec international

Data
Setembro 2018
N.º Projetista
PF0016.PE.0003.204

Levantou
Desenhou Paula Oliveira
Projetou Inês Paulino
Verificou Paulo Pereira

Infraestruturas de Portugal
Direção de Engenharia e Ambiente

Linha
LINHA DO ALGARVE
Local
Pk 340+000 - Pk 396+000
Fase do Projeto
PROJETO DE EXECUÇÃO
Especialidade Técnica
ESTUDO DE IMPACTE AMBIENTAL
Nome do Empreendimento
Eletrificação da Linha do Algarve no Troço Faro - Vila Real de Santo António
Título do Desenho
Padrões de Ocupação do Solo

ESTE DESENHO APENAS SE CONSIDERA VÁLIDO DESDE QUE ESTEJAM PREENCHIDOS OS CAMPOS DE APROVAÇÃO E INSERIDO O RESPETIVO NUMERO SAP

O Responsável por EG-VI
Cátia Gonçalves

Escalas
1:50,000

Tipo	N.º SAP	N.º de Ordem no Projeto	Versão
317 -	#	- 2076LVI -	00

Direção de Engenharia e Ambiente
José Santinho Faísca
Data
Maio 2019