

Especificações:

- S Situações Estudadas
- X Não habitação ou desabitado
- Linhas a 9 m do traçado
- PM Pontos de Medição
- In Intervenções previstas

Código de Cores (APA):

- Ln ≤ 45
- 45 < Ln ≤ 50
- 50 < Ln ≤ 55
- 55 < Ln ≤ 60
- Ln > 60

Mapas de Ruído Existentes:

- Mapa de Ruído Municipal de Faro (MRMF)
- Mapa Estratégico de Ruído da EN 125 (Faro/Olhão) (MER125FO)
- Mapa Estratégico de Ruído da EN 125 (Tavira/Alture) (MER125TA)
- Mapa Estratégico de Ruído da A22 (MERA22)

Logótipos e informação complementar

nrvi norvia CONSULTORES DE ENGENHARIA

Data: Janeiro 2018

Nº Projeto: 1

setec ferroviária

setec internacional

PF0016.PE.0003.213

Folha: 01/02

Linha

Local: LINHA DO ALGARVE

Fase do Projeto: PK 340+000 - PK 396+000

Projeto de Execução: PROJECTO DE EXECUÇÃO

Especialidade Técnica: ESTUDO DE IMPACTE AMBIENTAL

Nome do Empreendimento: Eletrificação da Linha do Algarve no Troço Faro - Vila Real de Santo António

Título do Documento: Mapas de Ruído Existentes (Ln), Situações definidas e Pontos de Medição (Ruído e Vibrações)

Escalas: 1:25.000

Tipo: 317 - #

Nº de Ordem no Projeto: 2076LVI - 00

Versão: 00

















Levantou: Paula Oliveira

Desenhou: Vitor Rosão

Verificou: Idés Paulino

O Responsável por: José Santinho Fátima

Data: Maio 2019

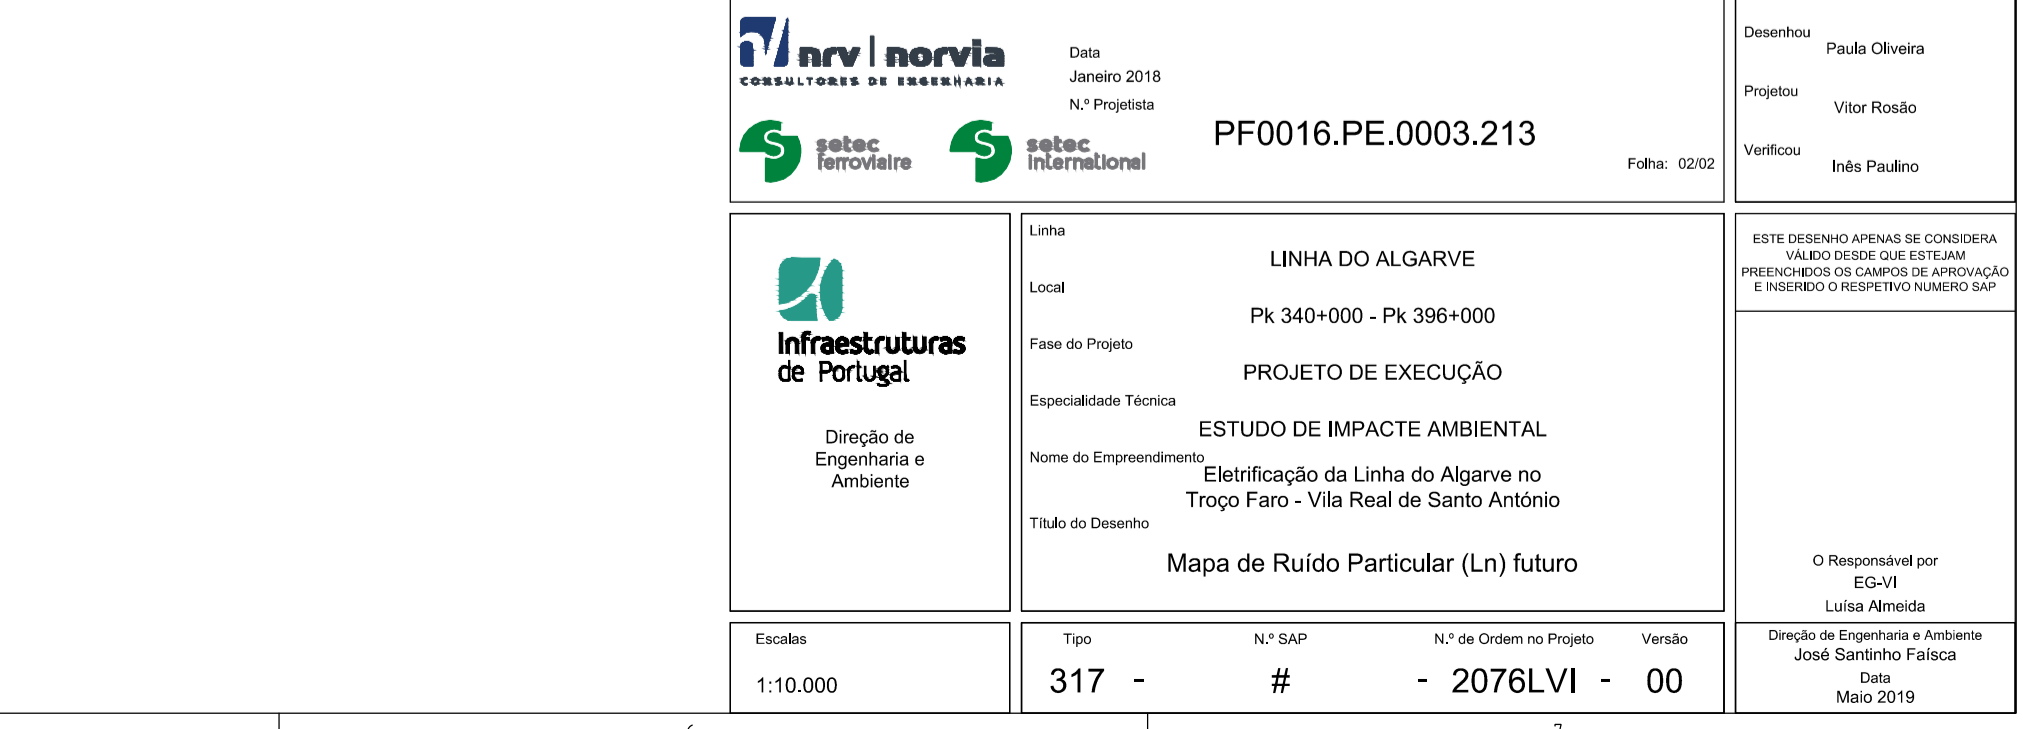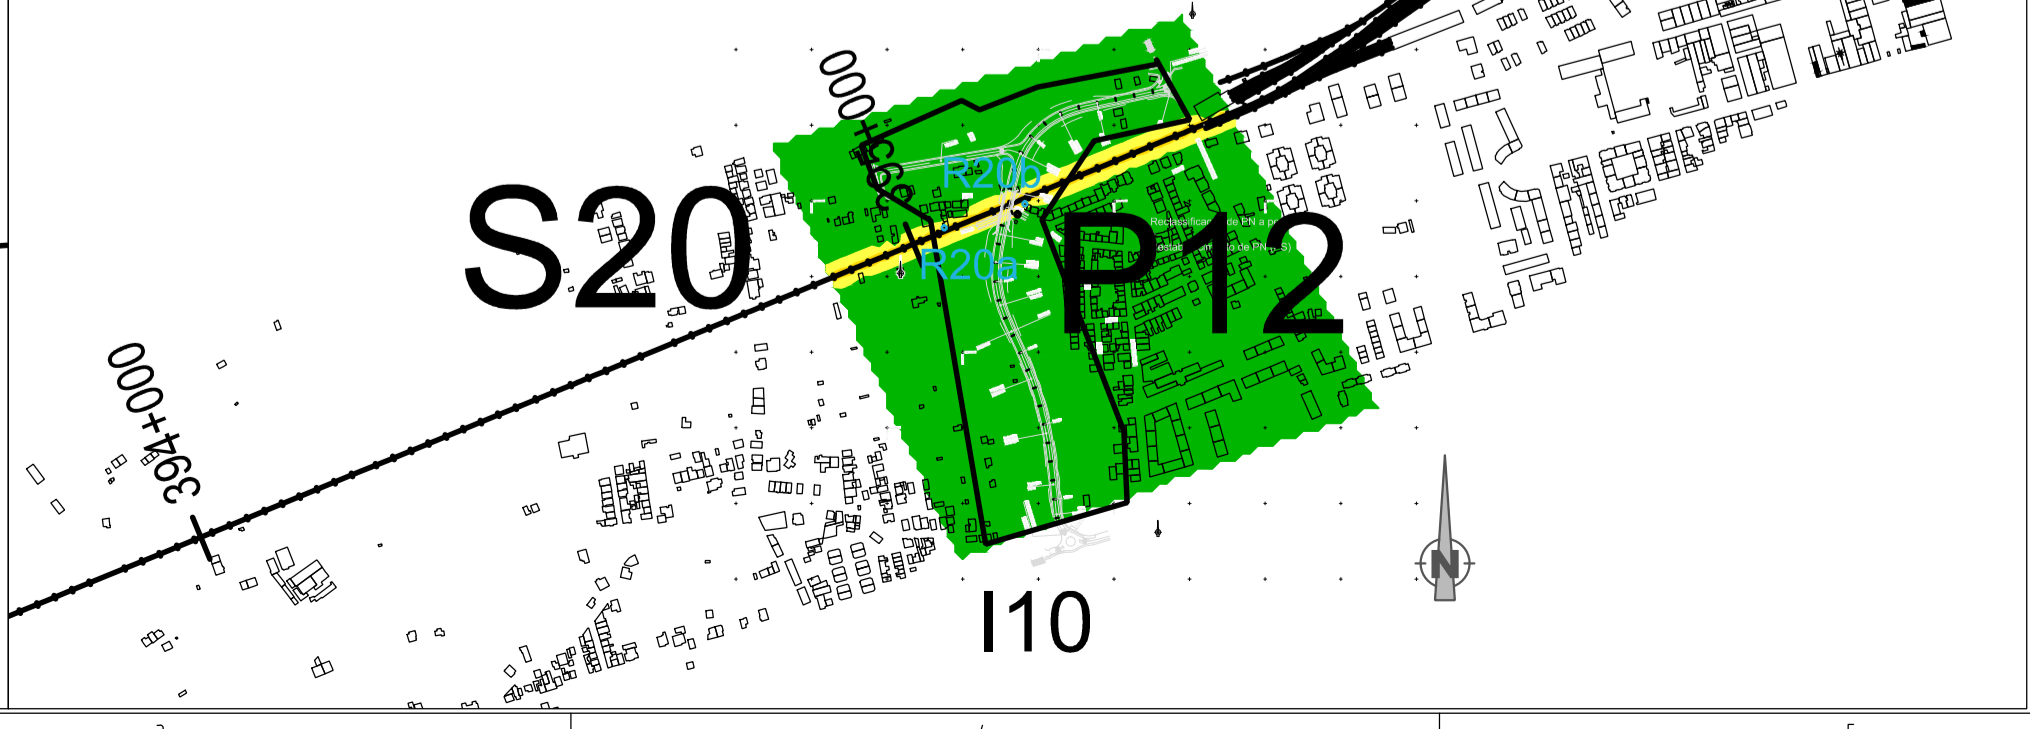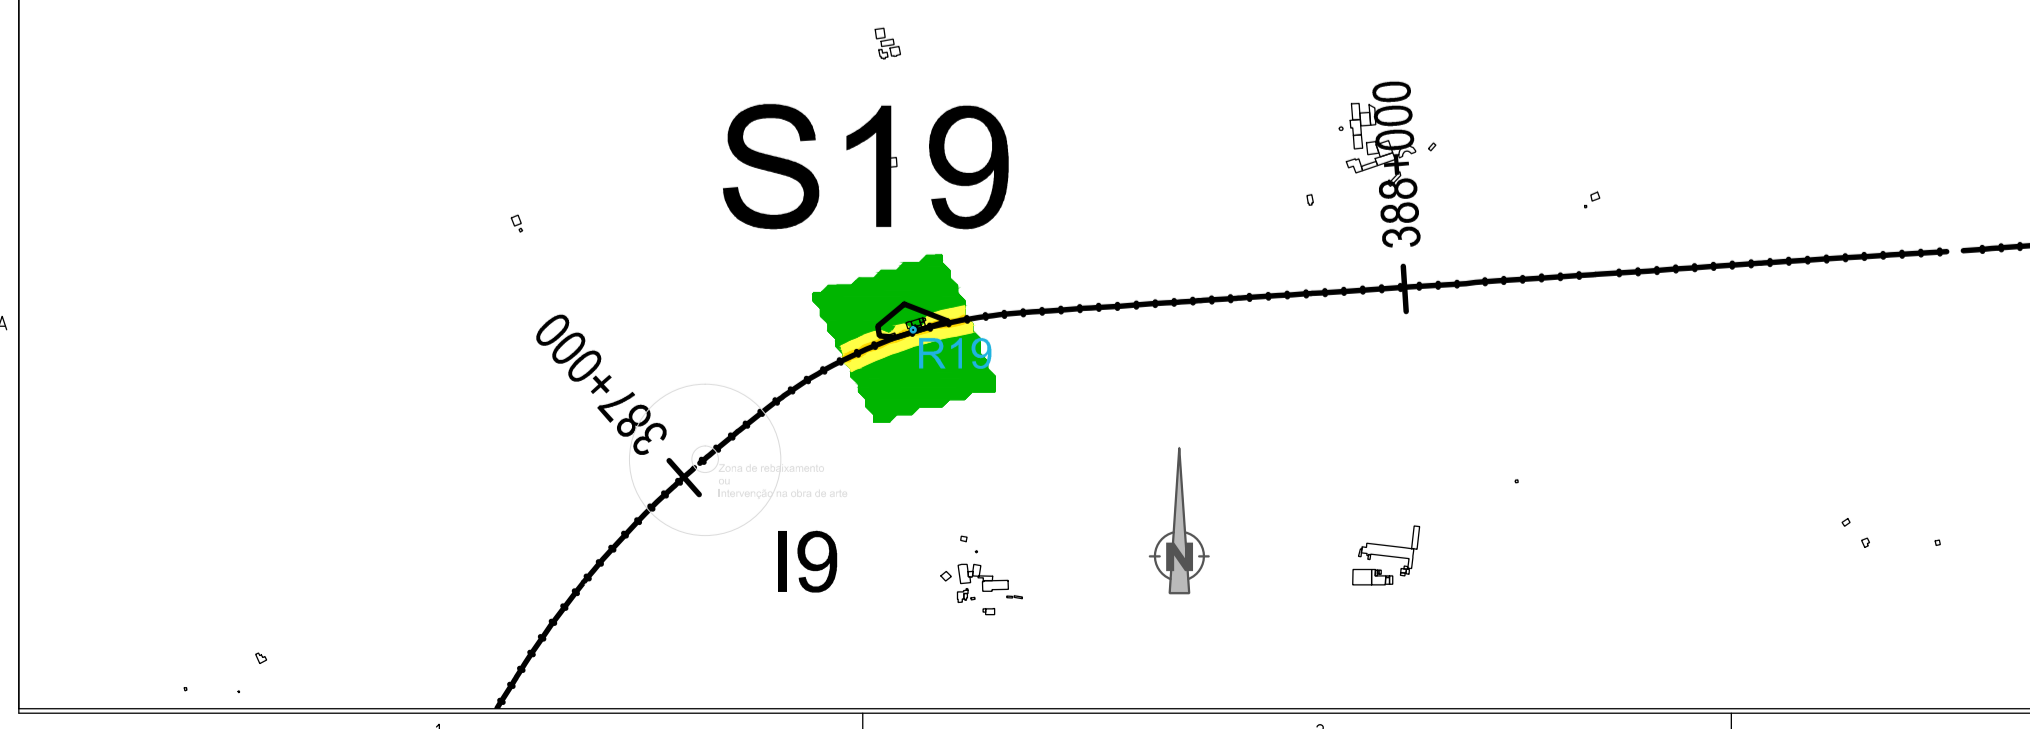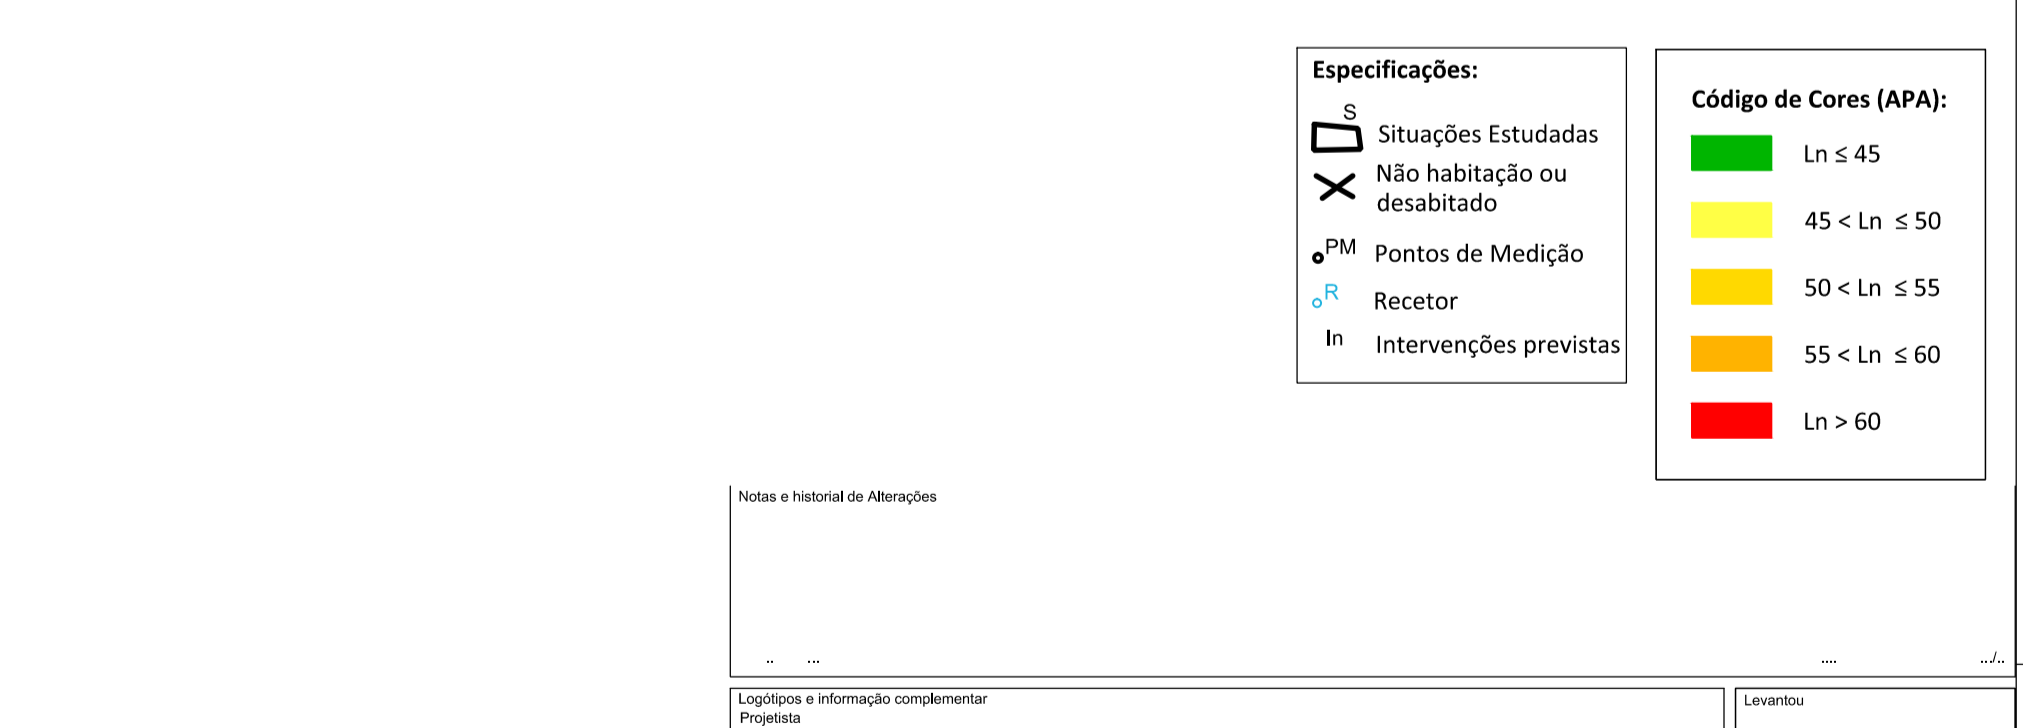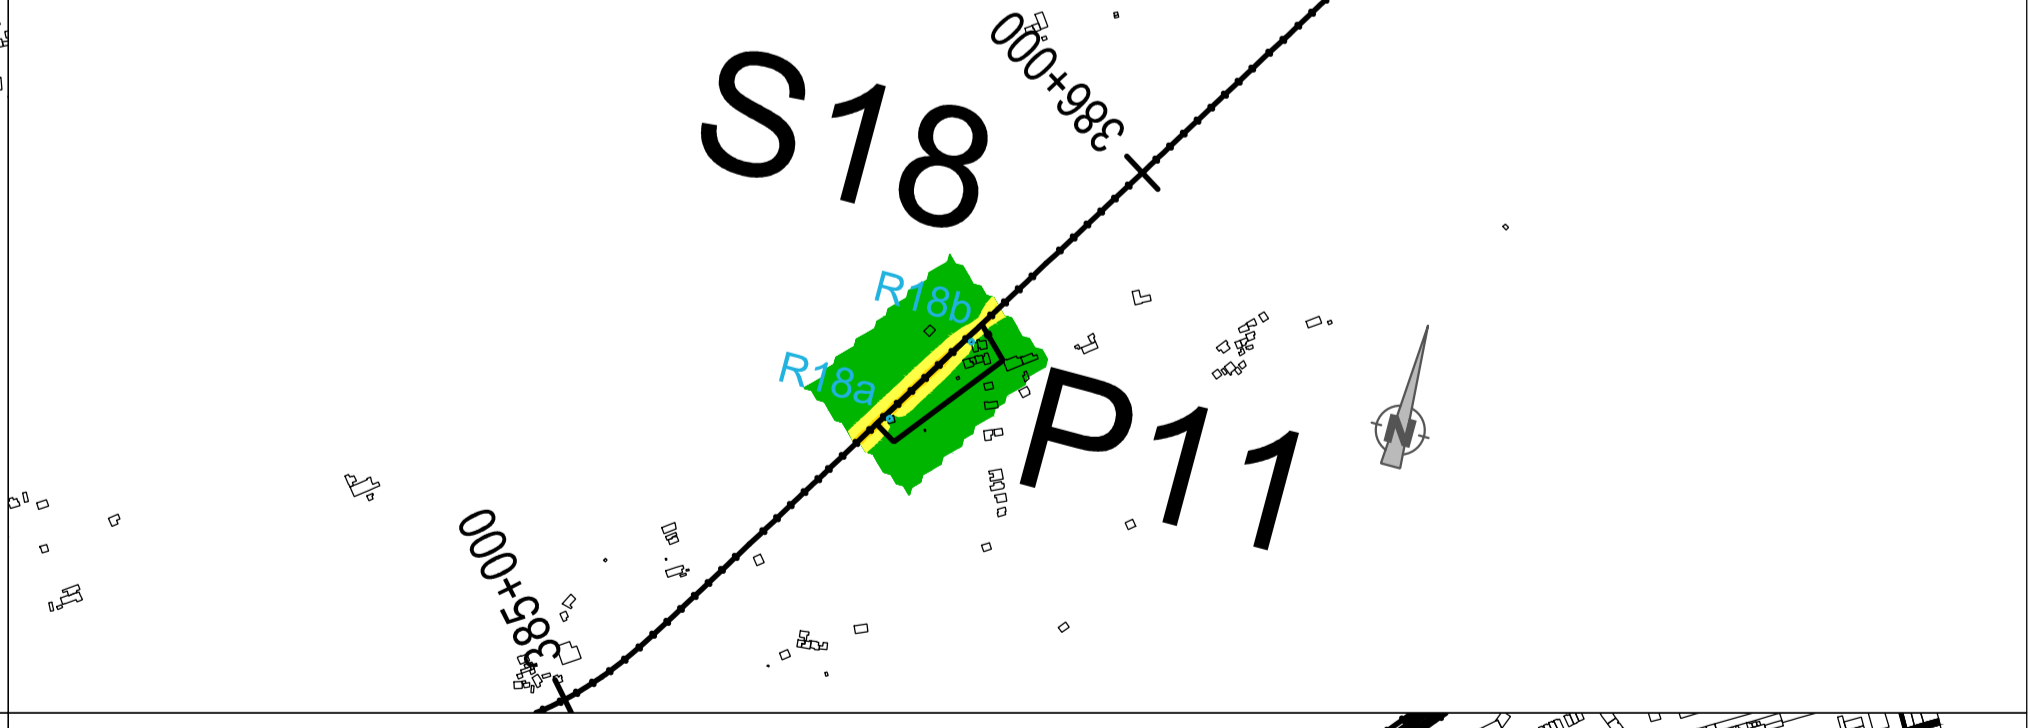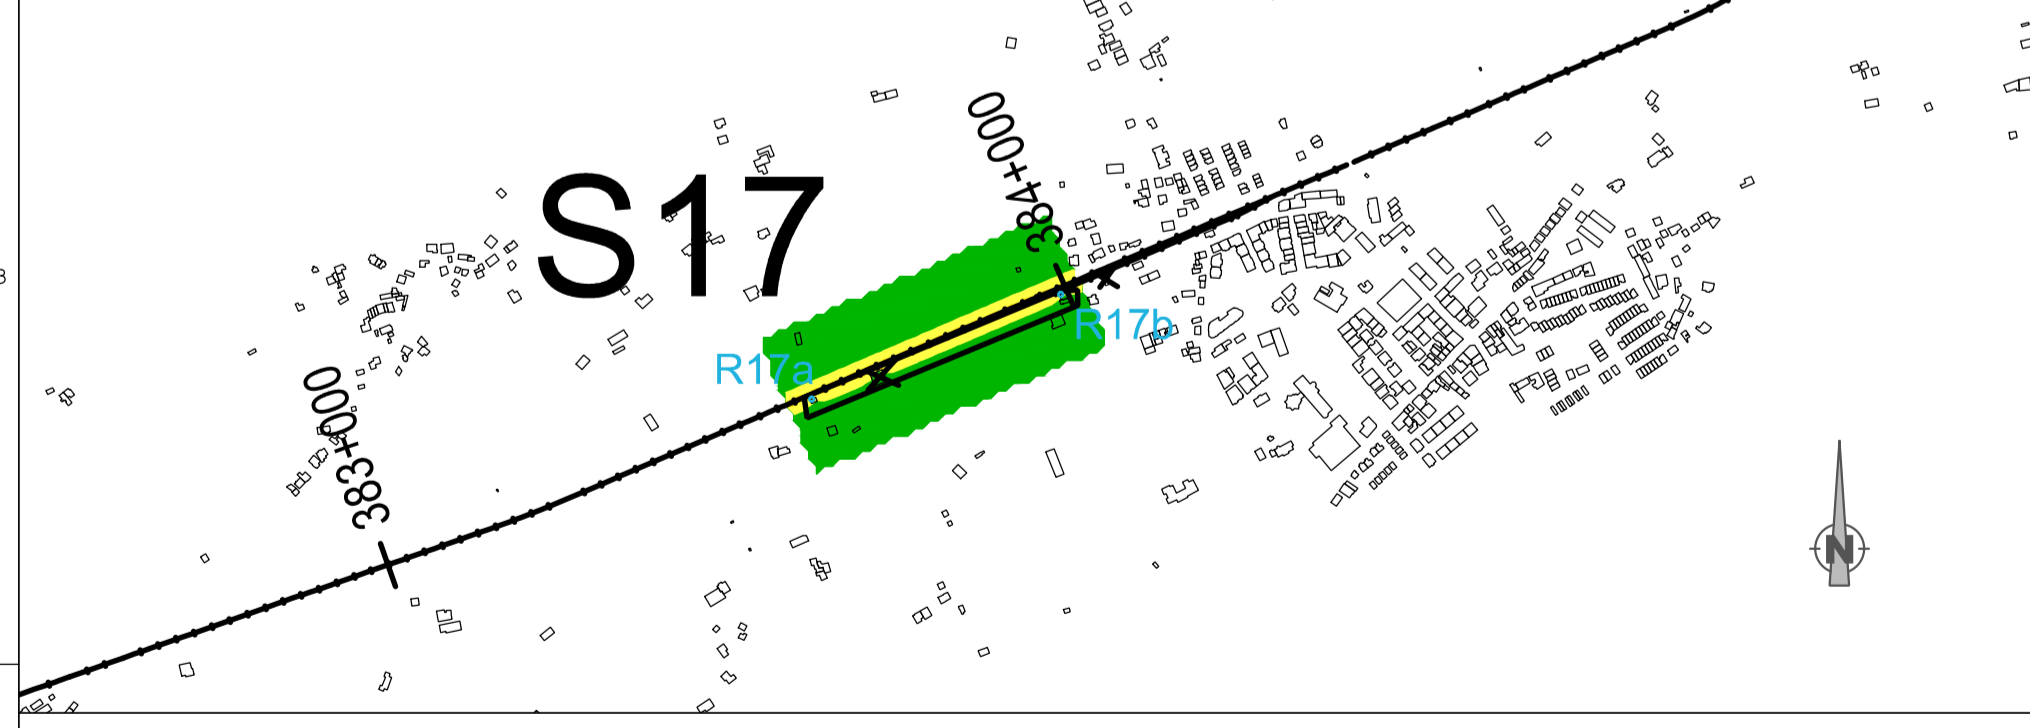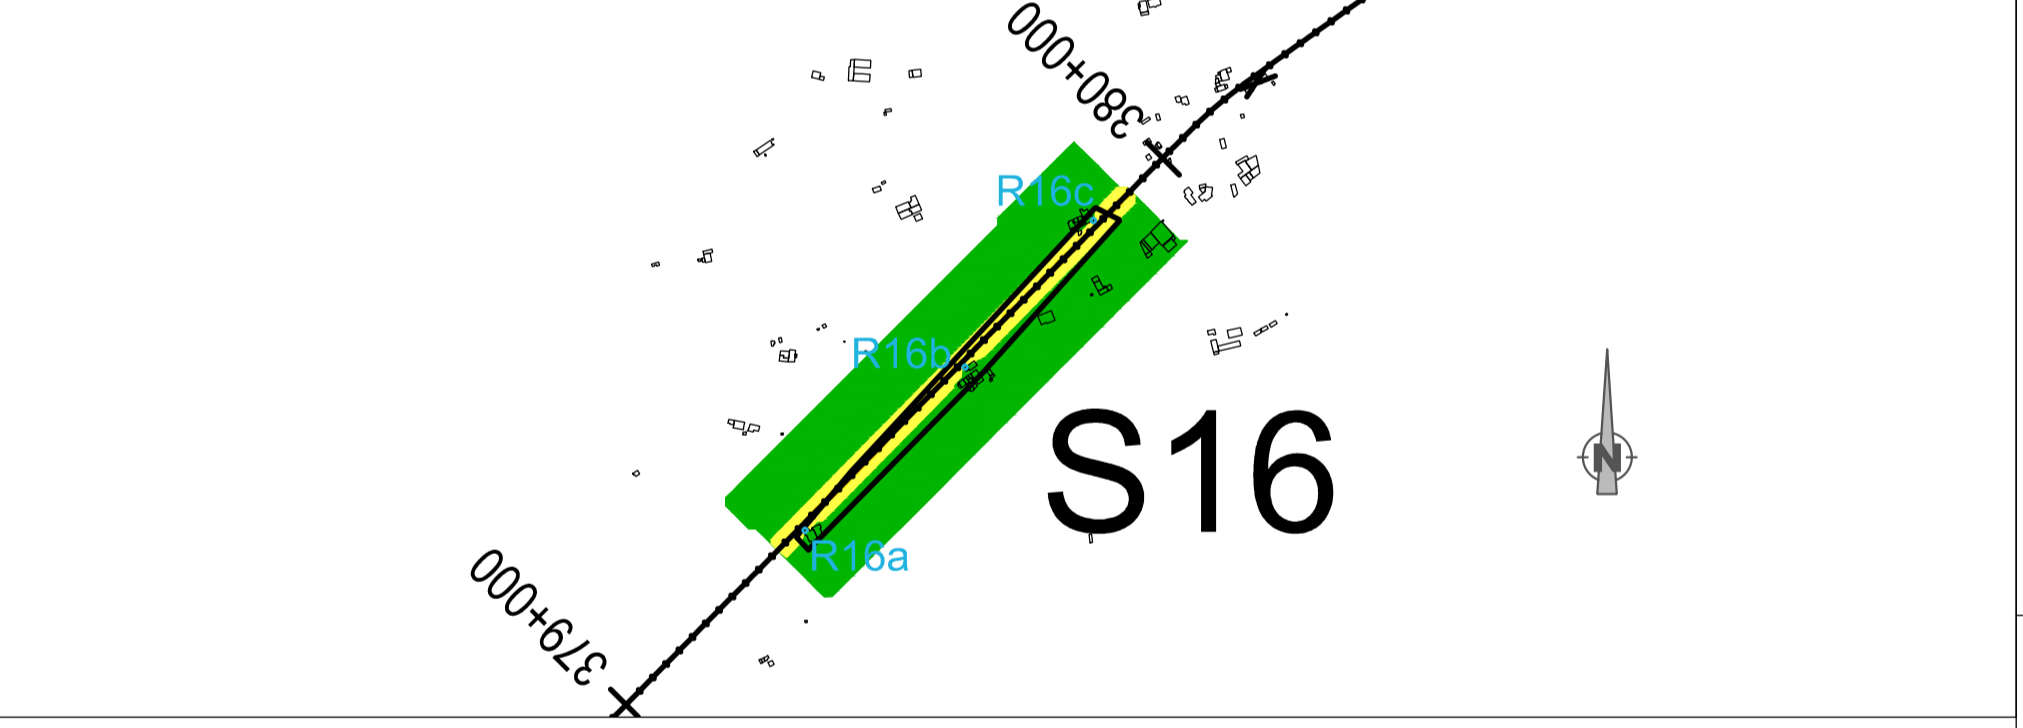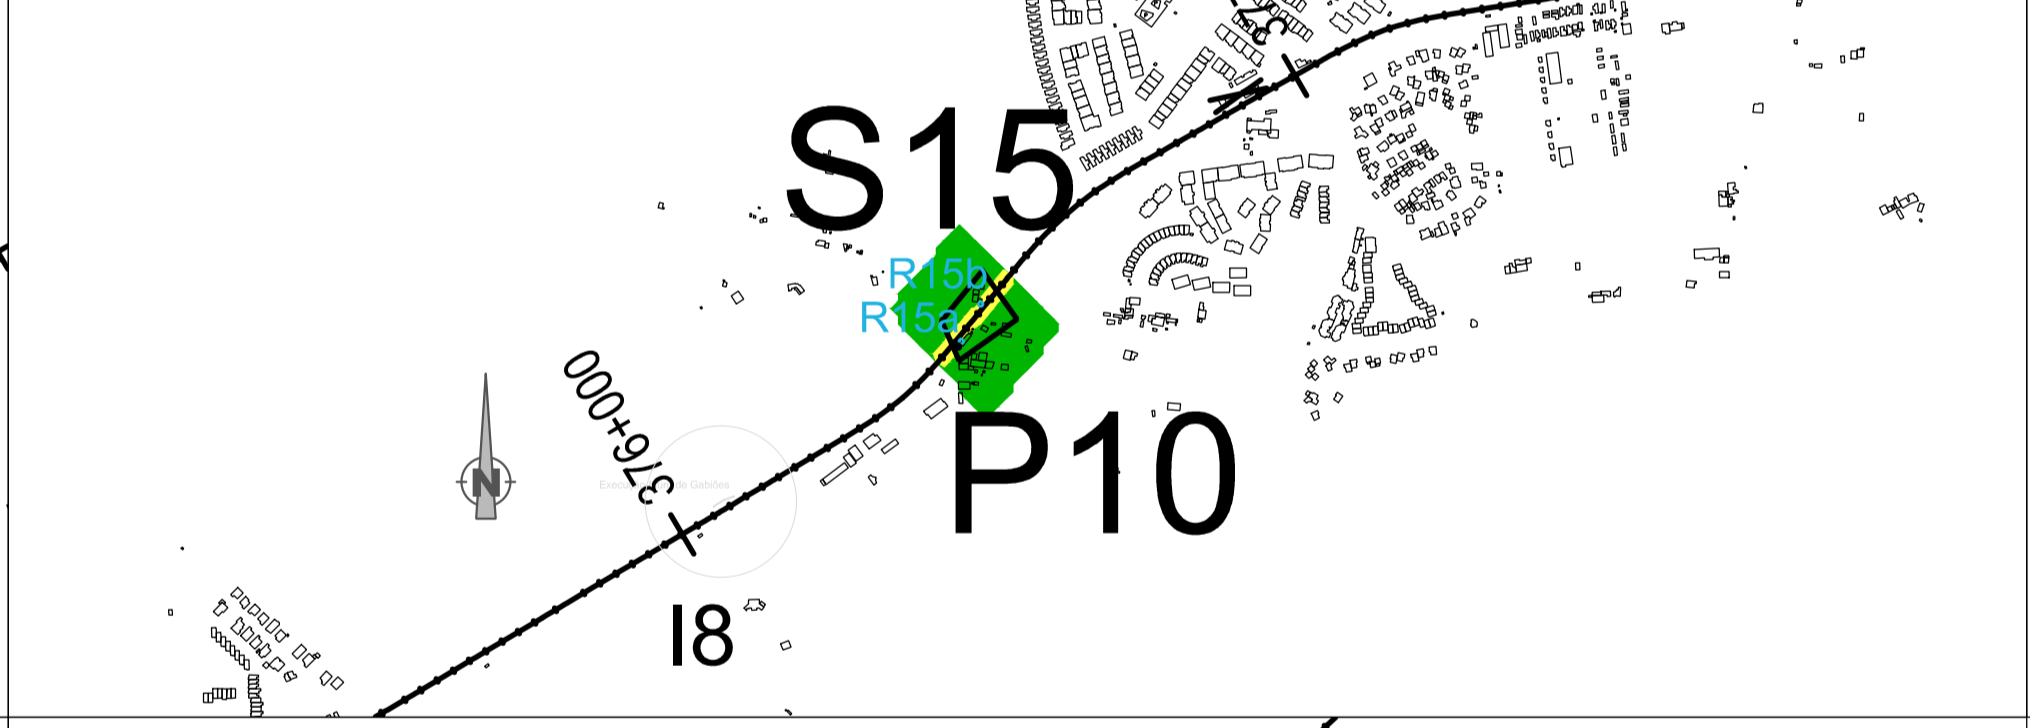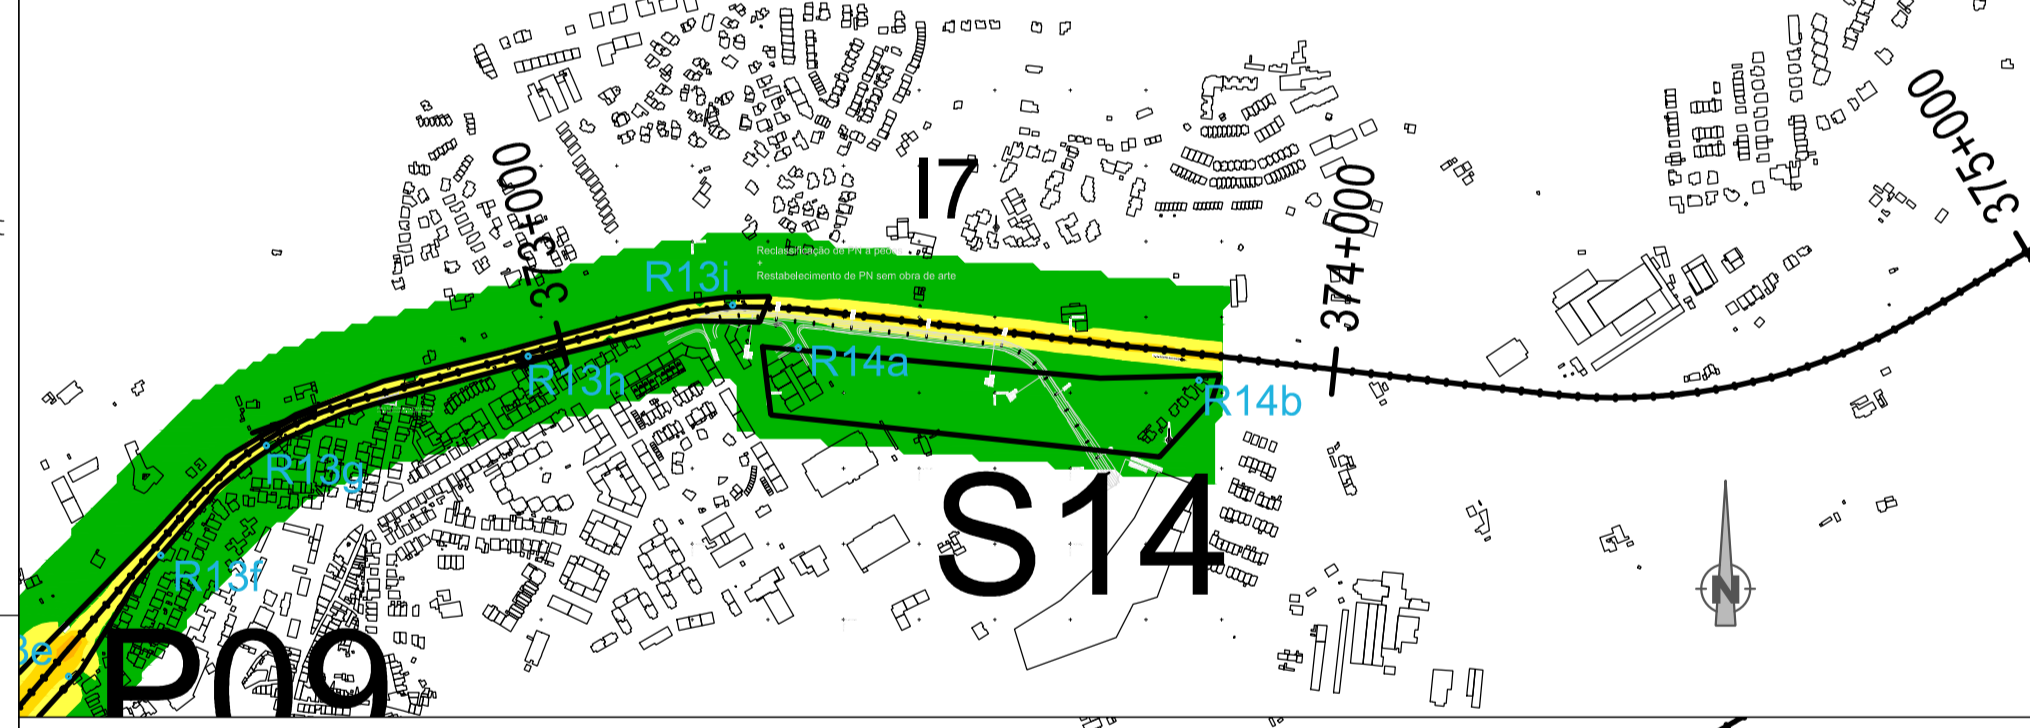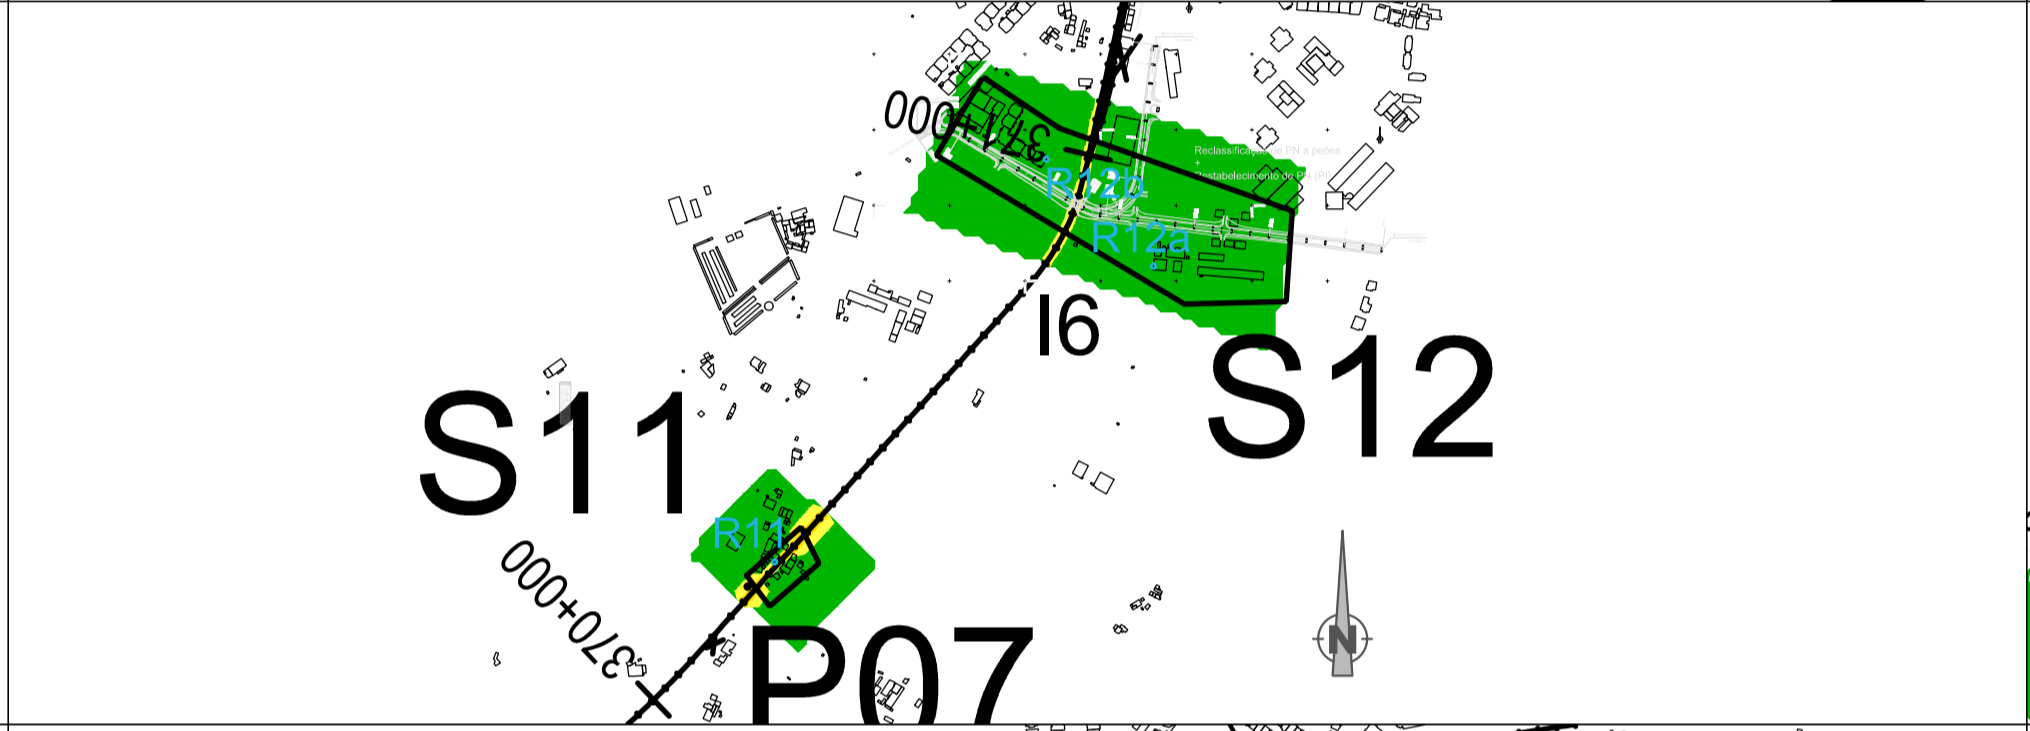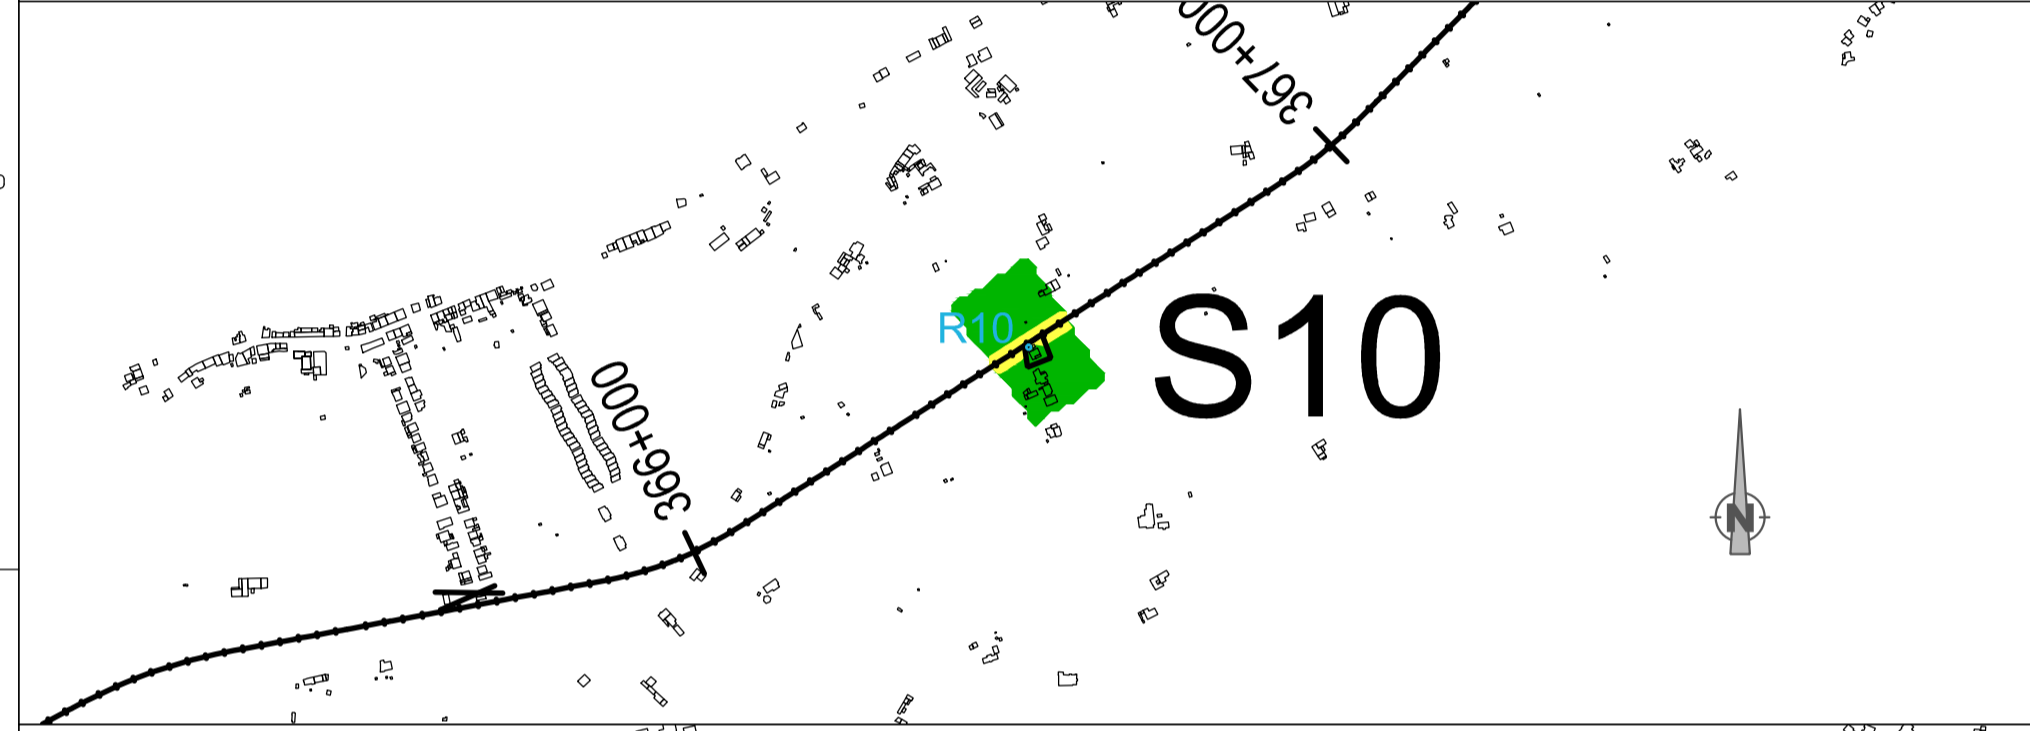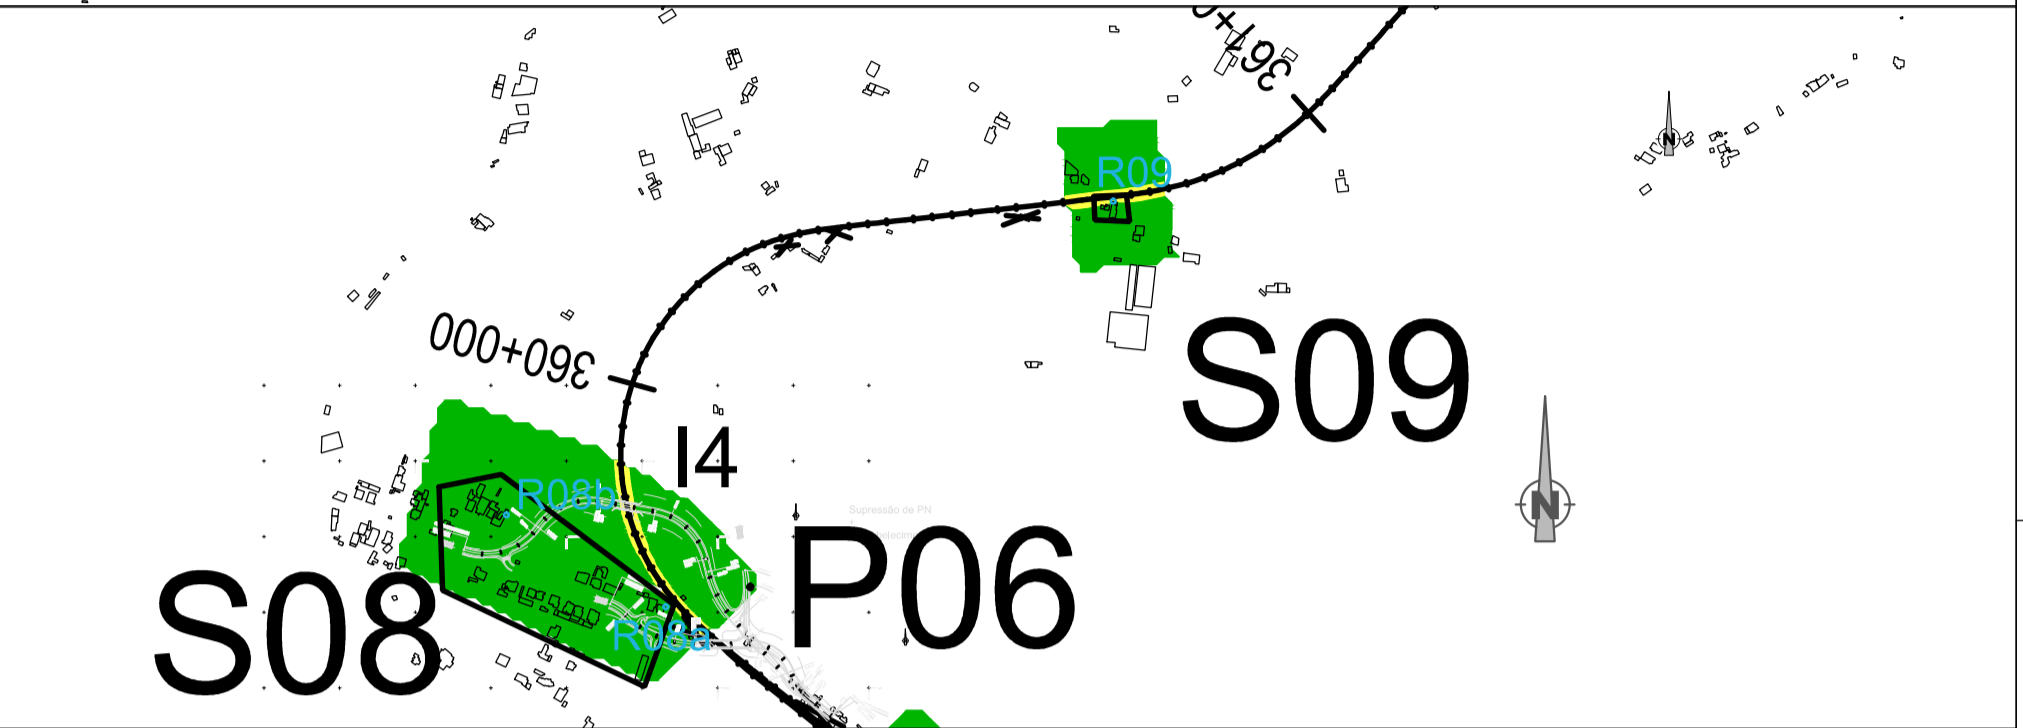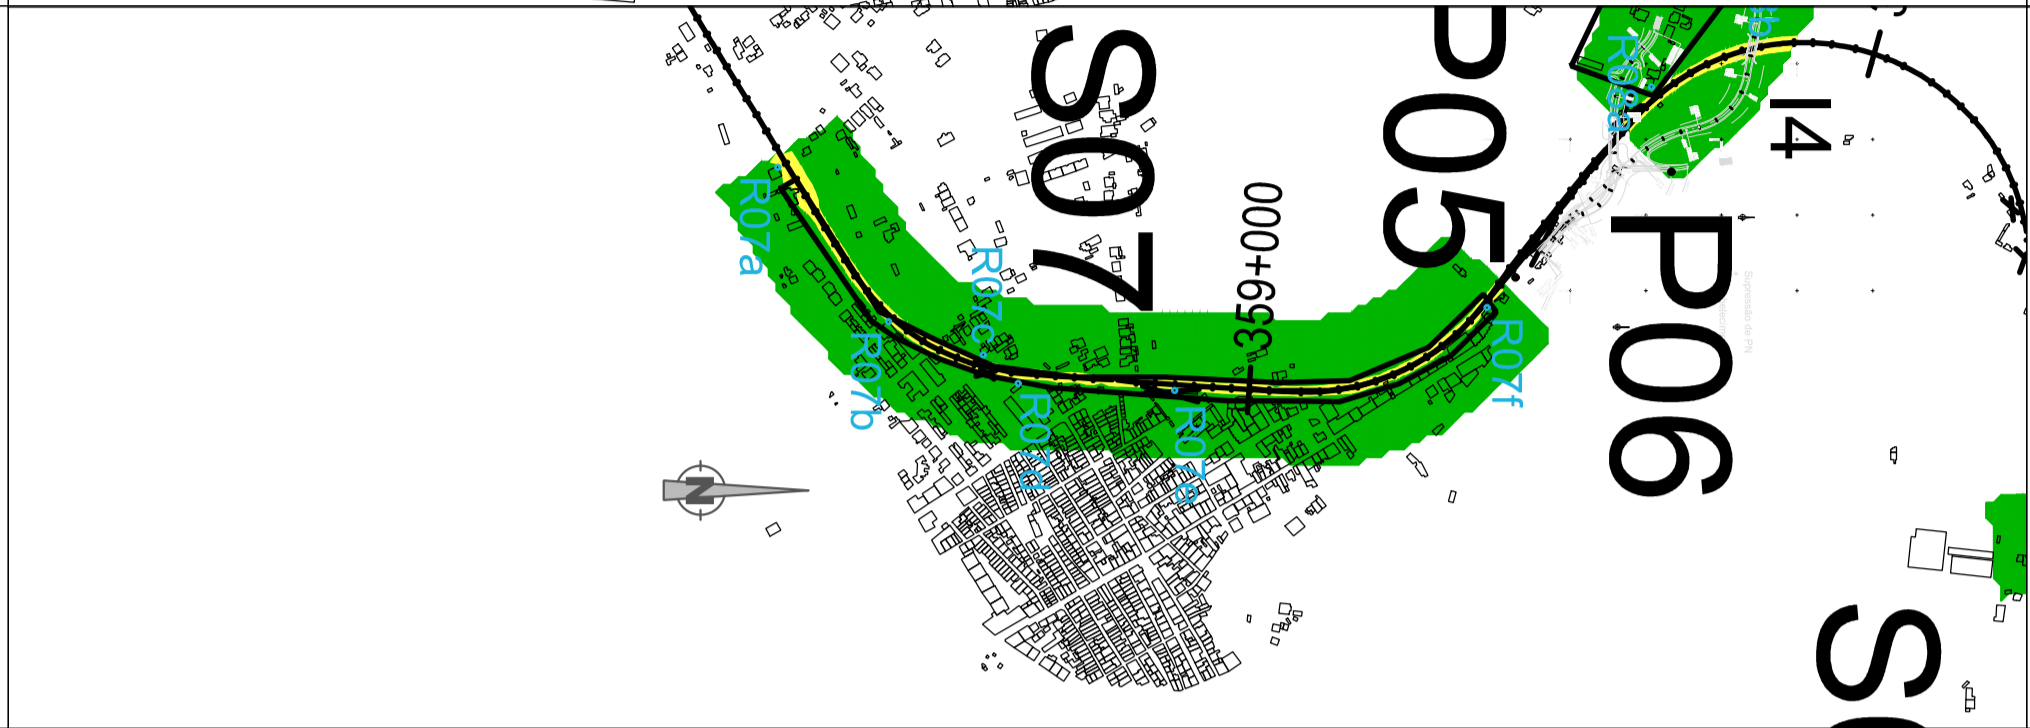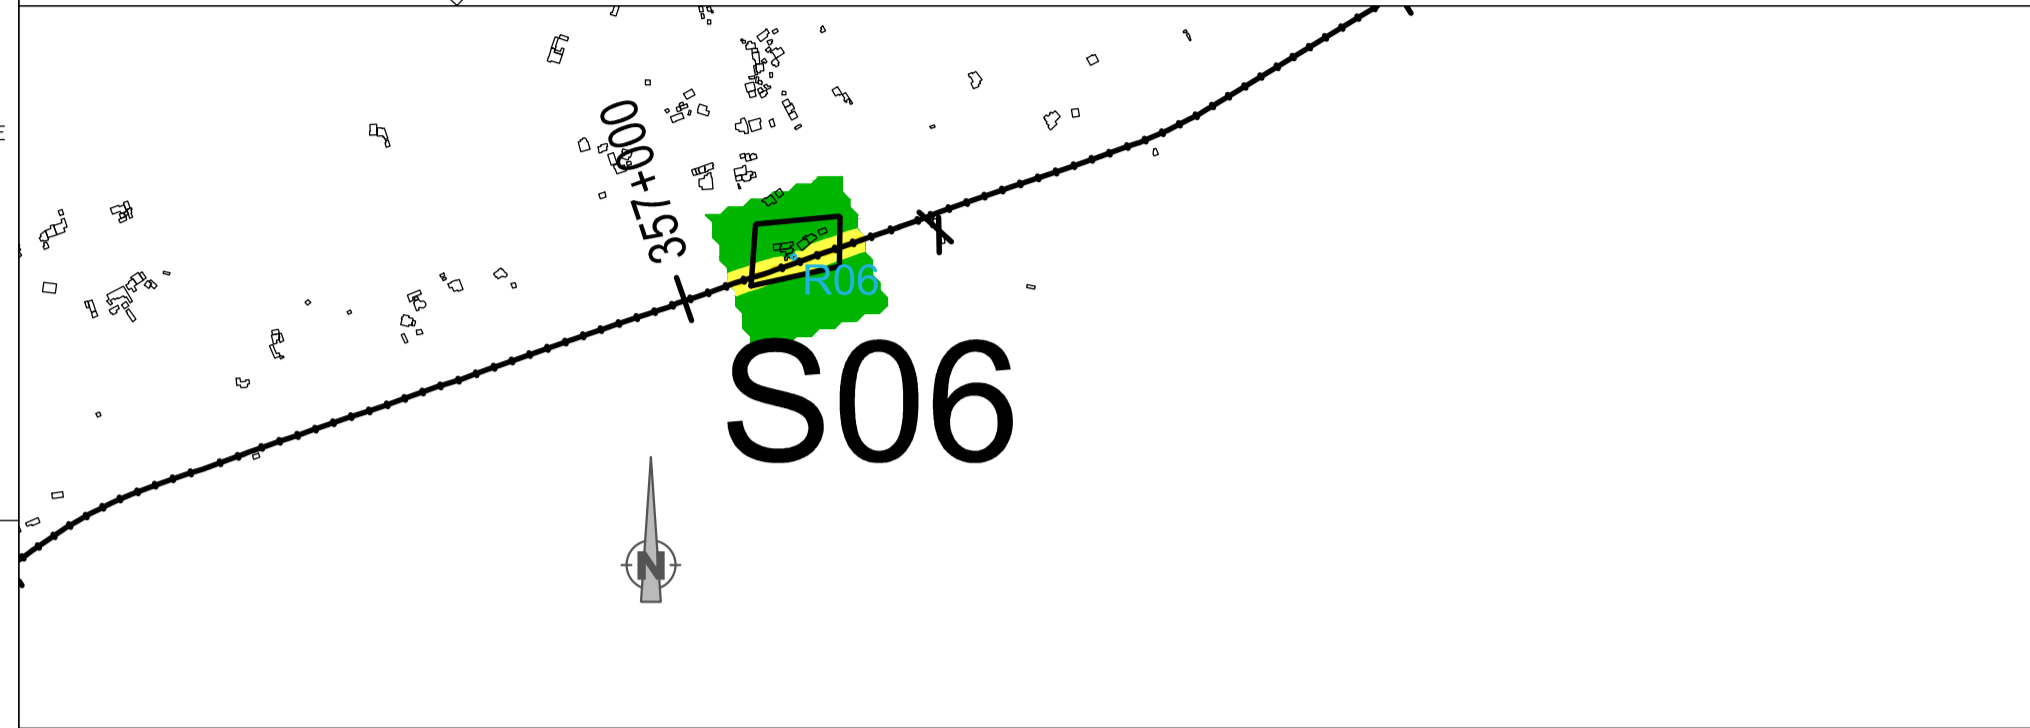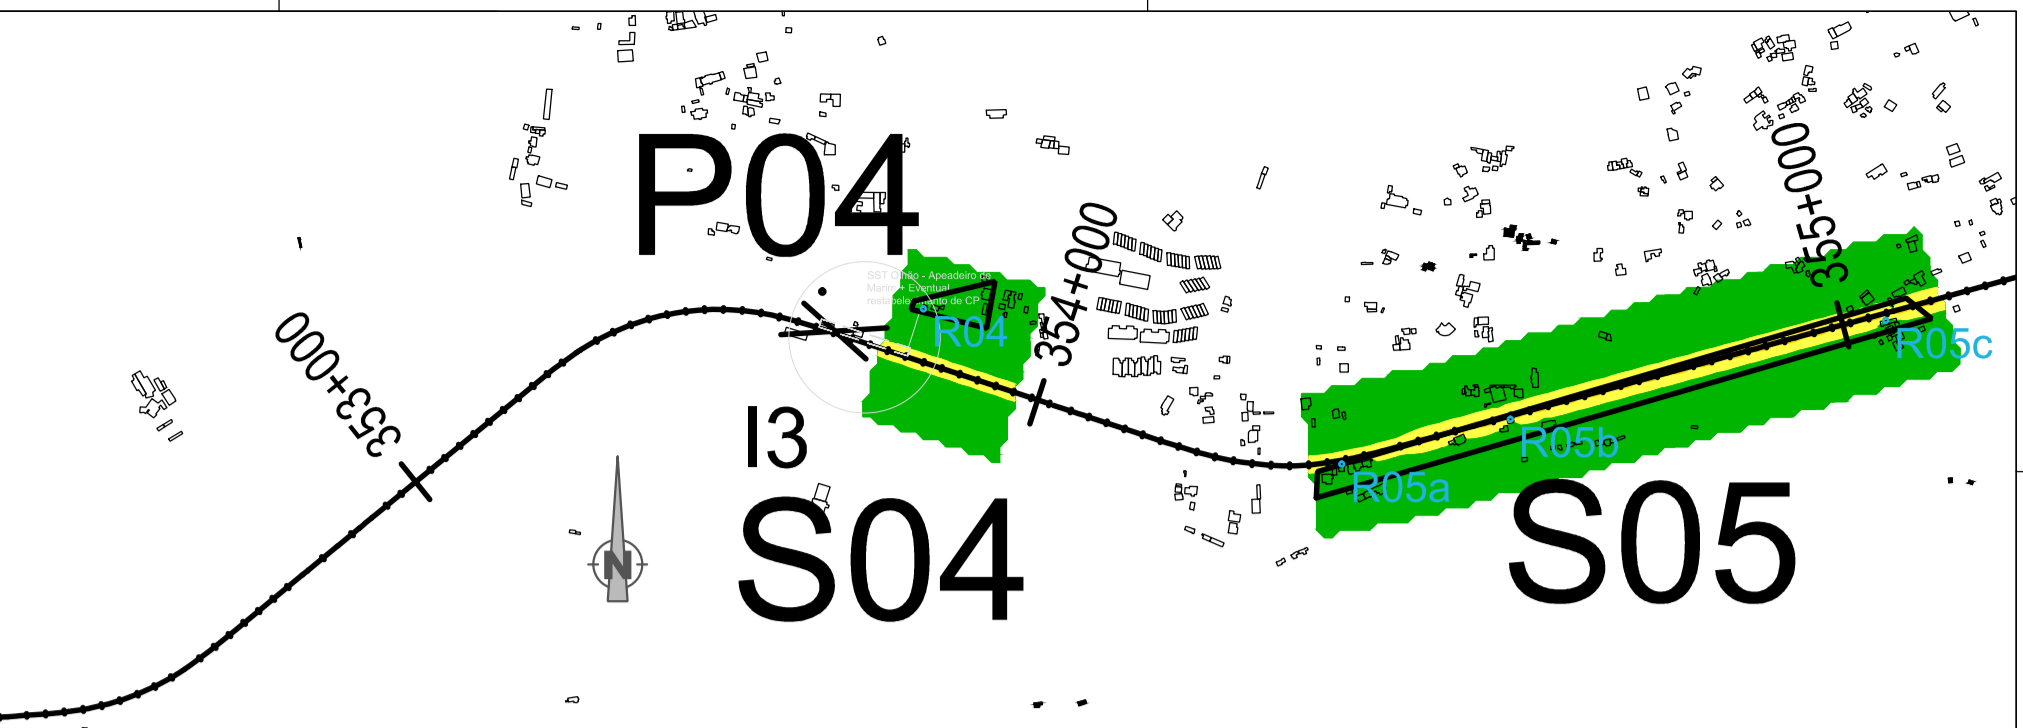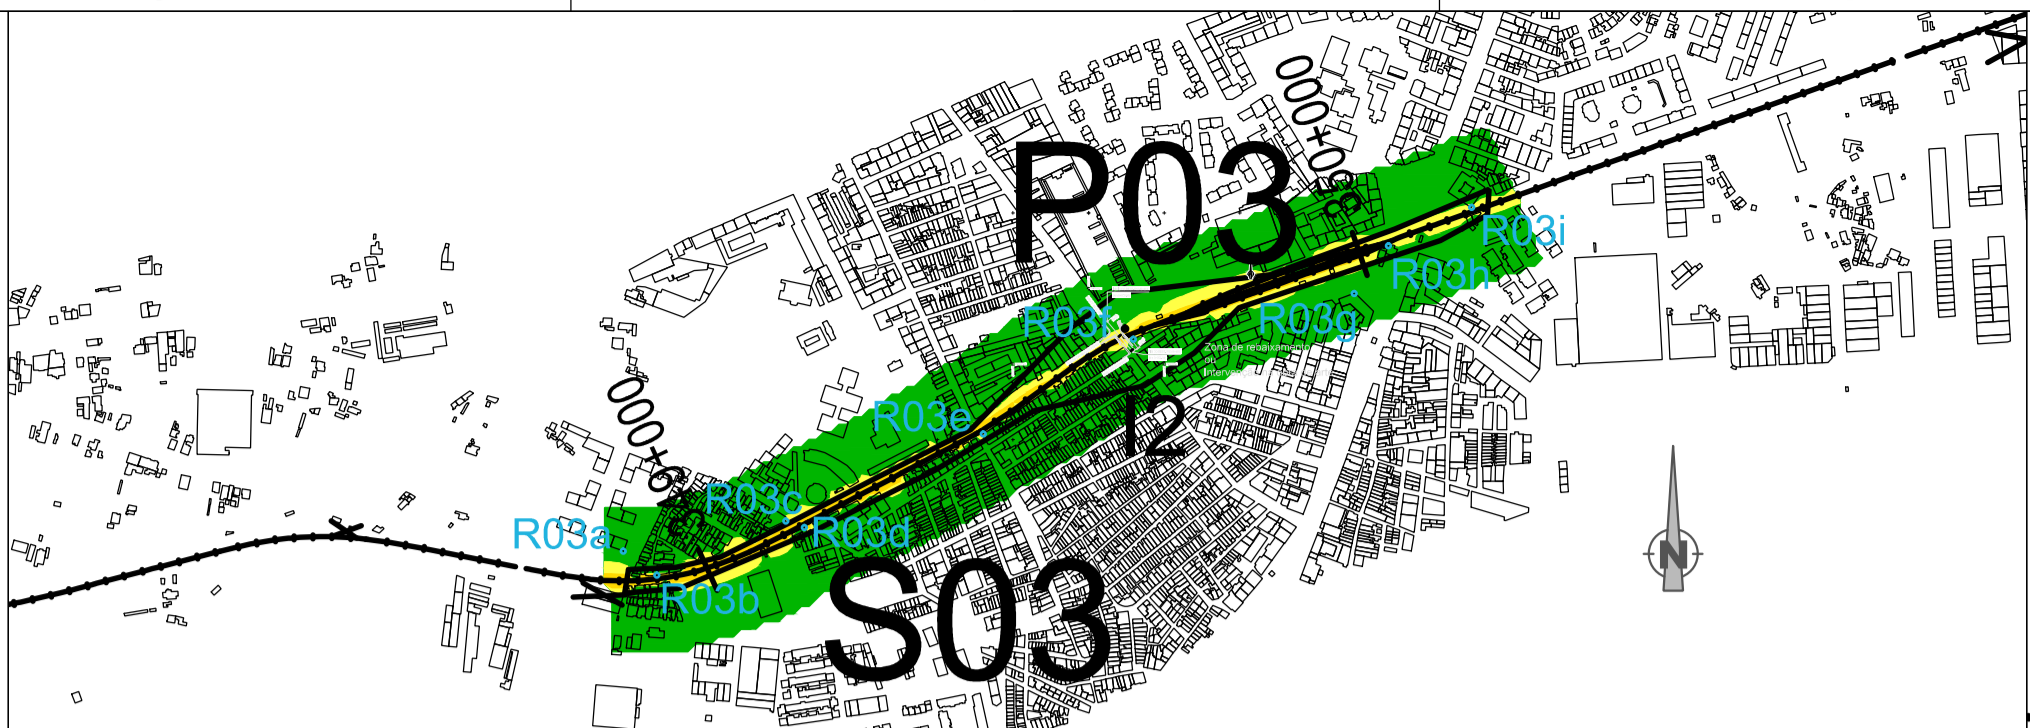

Especificações:

- S Situações Estudadas
- X Não habitação ou desabitado
- PM Pontos de Medição
- R Recetor
- In Intervenções previstas

Código de Cores (APA):

- Ln ≤ 45
- 45 < Ln ≤ 50
- 50 < Ln ≤ 55
- 55 < Ln ≤ 60
- Ln > 60

Notas e Histórico de Alterações

Logótipo e Informação complementar

nr | norvia
CONSULTORES DE ENGENHARIA

Data: Janeiro 2018
N.º Projeto: 1

setec
ferroviária

setec
internacional

PF0016.PE.0003.213

Folha: 02/02

Linha: LINHA DO ALGARVE

Local: PK 340+000 - PK 396+000

Fase do Projeto: PROJETO DE EXECUÇÃO

Especialidade Técnica: ESTUDO DE IMPACTE AMBIENTAL

Nome do Empreendimento: Eletrificação da Linha do Algarve no Troço Faro - Vila Real de Santo António

Título do Desenho: Mapa de Ruído Particular (Ln) futuro

Escalas: 1:10.000

Tipo: 317 -

N.º SAP: #

N.º de Ordem no Projeto: - 2076LVI -

Versão: 00

Levantou: Paula Oliveira

Desenhou: Vitor Rosão

Projeto: Vitor Rosão

Verificou: Idés Paulino

ESTE DESENHO APENAS SE CONSIDERA VÁLIDO DESDE QUE ESTEAM PREENHECHER OS CAMPOS DE APROVAÇÃO E INSERIR O RESPECTIVO NÚMERO SAP

O Responsável por: José Sarrinho Falcão

Data: Maio 2019

50m