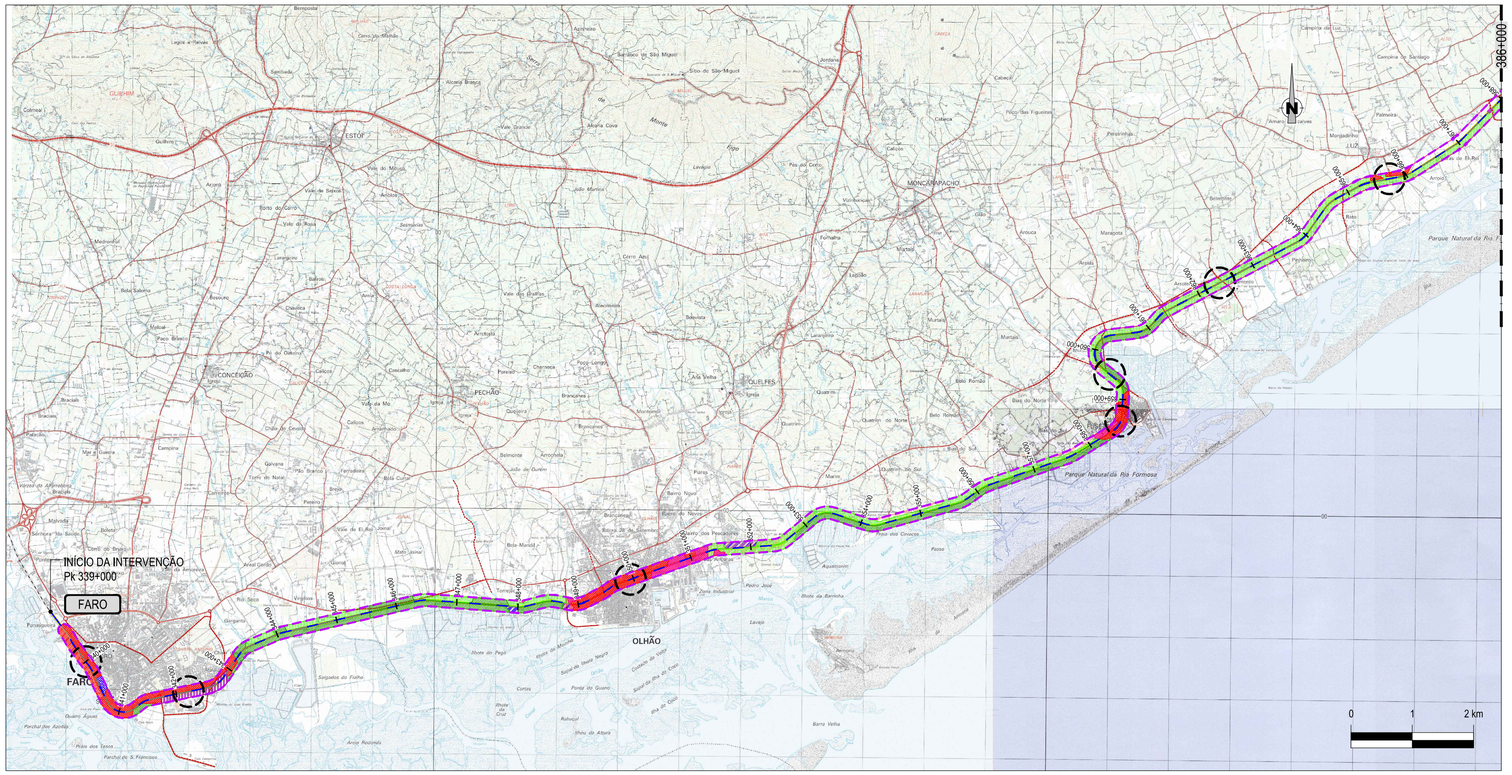

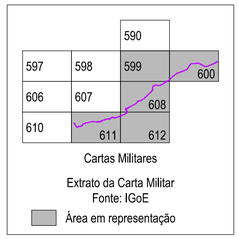

ESTAÇÕES E APEADEIROS	
FARO	Pk 340.008
BOM JOÃO	Pk 342.200
OLHÃO	Pk 349.951
FUZETA - A	Pk 358.645
FUZETA	Pk 359.496
LIVRAMENTO	Pk 362.385
LUZ	Pk 365.716
TAVIRA	Pk 371.127
PORTA NOVA	Pk 372.770
CONCEIÇÃO	Pk 376.941
CACELA	Pk 384.058
CASTRO MARIM	Pk 389.911
MONTE GORDO	Pk 393.354
VILA REAL DE SANTO ANTÓNIO	Pk 395.978

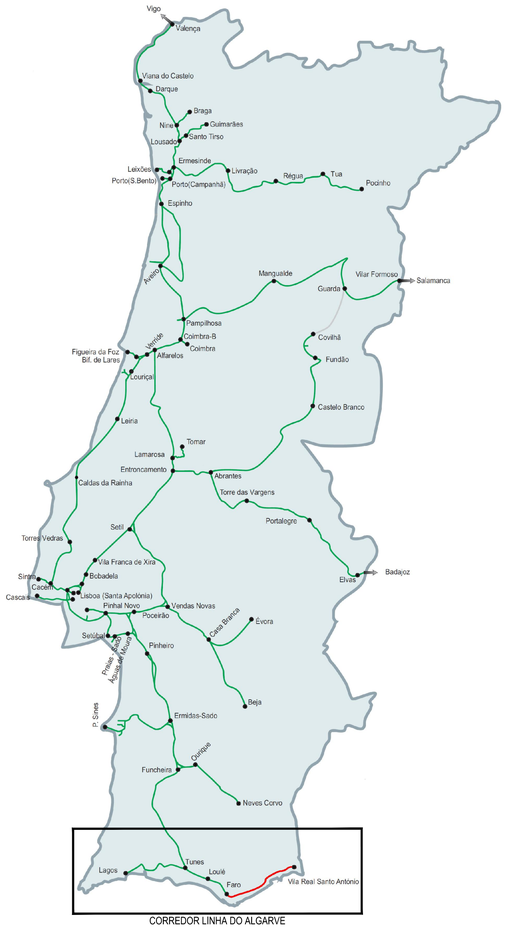

CORREDOR LINHA DO ALGARVE

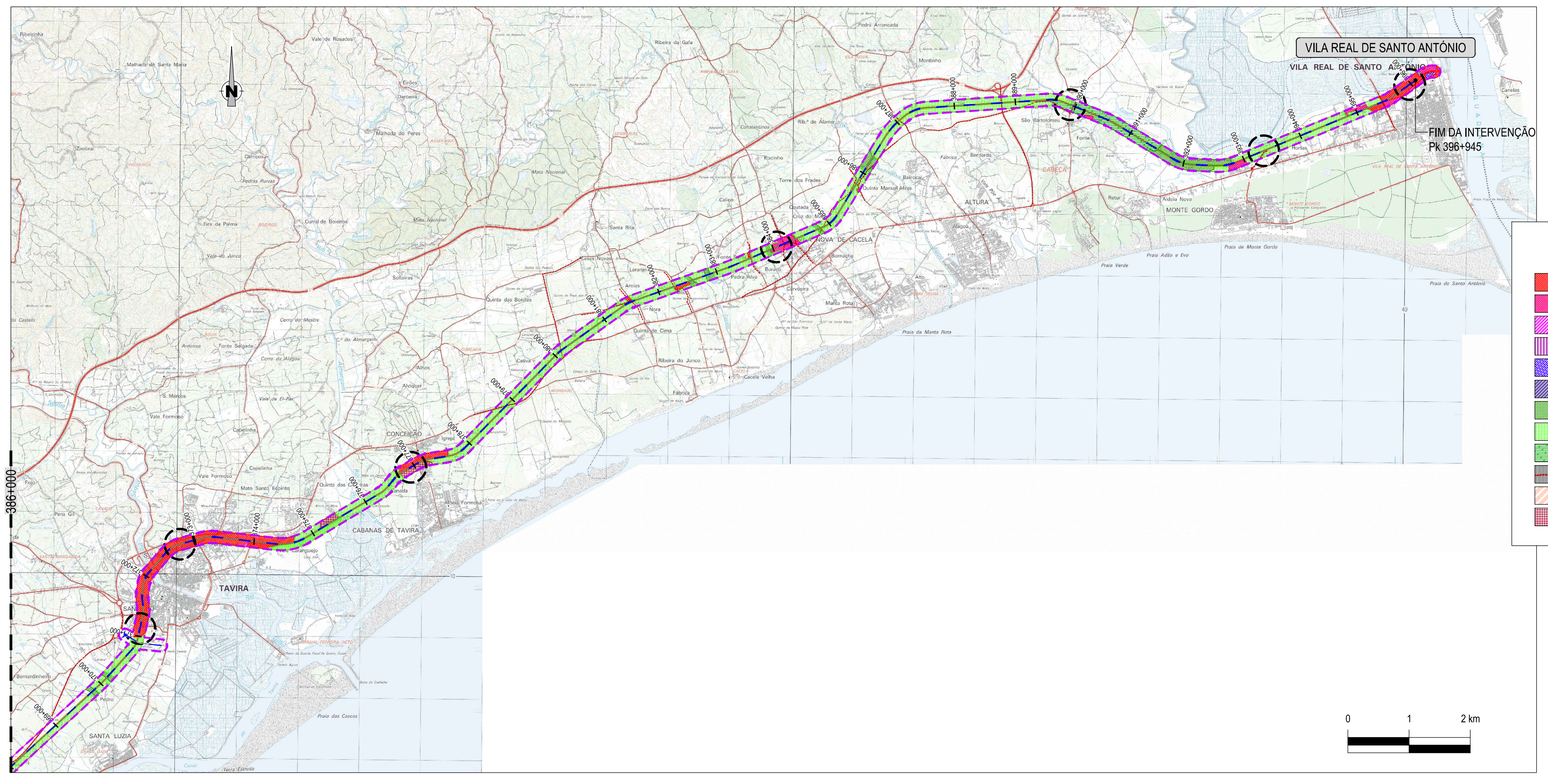

LEGENDA:

- Área de Estudo
- Linha do Algarve (a eletrificar)
- Estação e/ou apeadeiro

ORDENAMENTO

- Espaços Urbanos
- Espaços Urbanizáveis
- Espaços Industriais existentes
- Espaços Industriais propostos
- Espaços de Equipamentos existentes
- Espaços de Equipamentos propostos
- Espaços Naturais
- Espaços Agrícolas
- Espaços Agroflorestais
- Espaços Canais de Infraestruturas
- Unidades Operativas de Planeamento e Gestão
- Espaços Turísticos

Notas e historial de Alterações

Logótipos e informação complementar
Projetista: nrv | norvia CONSULTORES DE ENGENHARIA; setec ferroviaire; setec international

Data: Setembro 2018
N.º Projetista: PF0016.PE.0003.217

Levantou
Desenhou: Paula Oliveira
Projetou: Inês Paulino
Verificou: Paulo Pereira

Infraestruturas de Portugal
Direção de Engenharia e Ambiente

Linha: LINHA DO ALGARVE
Local: Pk 340+000 - Pk 396+000
Fase do Projeto: PROJETO DE EXECUÇÃO
Especialidade Técnica: ESTUDO DE IMPACTE AMBIENTAL
Nome do Empreendimento: Eletrificação da Linha do Algarve no Troço Faro - Vila Real de Santo António
Título do Desenho: Ordenamento do Território

ESTE DESENHO APENAS SE CONSIDERA VÁLIDO DESDE QUE ESTEJAM PREENCHIDOS OS CAMPOS DE APROVAÇÃO E INSERIDO O RESPETIVO NÚMERO SAP

O Responsável por EG-VI
Cátia Gonçalves
Direção de Engenharia e Ambiente
José Santinho Faísca
Data: Maio 2019

Escalas: 1:50,000

Tipo	N.º SAP	N.º de Ordem no Projeto	Versão
317 -	#	- 2076LVI -	00