


ENQUADRAMENTO

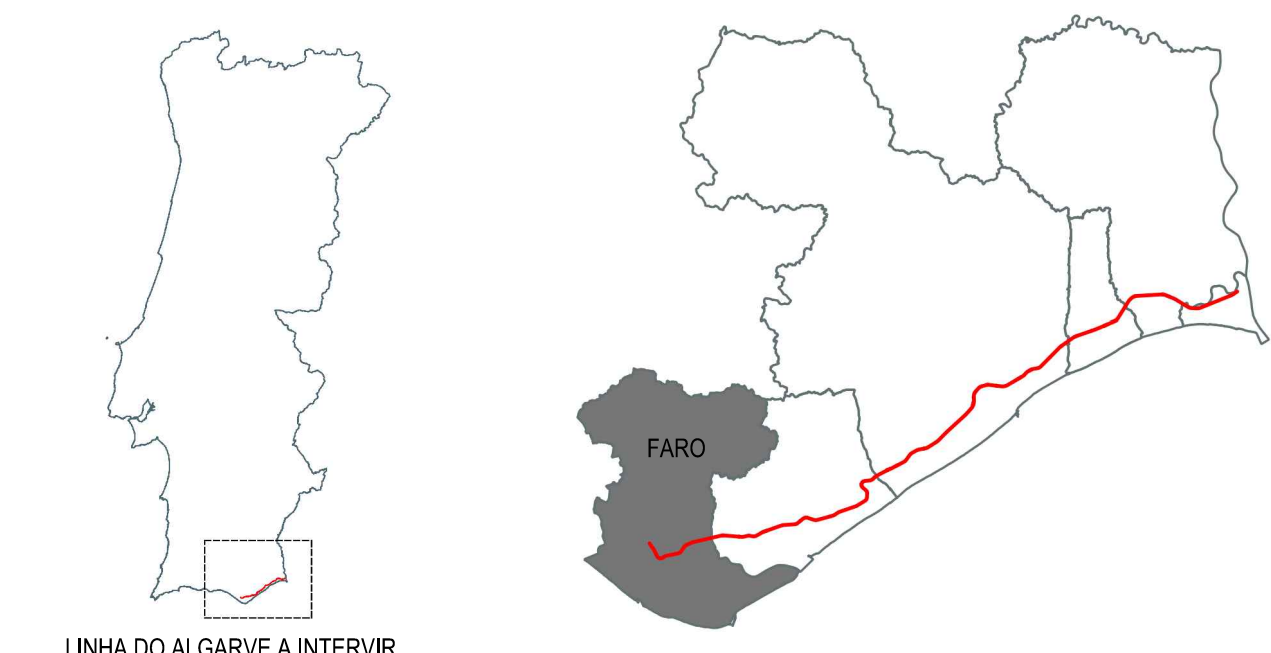

ESTAÇÕES E APEADEIROS	
FARO	Pk 340.008
BOM JOÃO	Pk 342.200
OLHÃO	Pk 349.951
FUZETA - A	Pk 358.645
FUZETA	Pk 359.496
LIVRAMENTO	Pk 362.385
LUZ	Pk 365.716
TAVIRA	Pk 371.127
PORTA NOVA	Pk 372.770
CONCEIÇÃO	Pk 376.941
CACELA	Pk 384.058
CASTRO MARIM	Pk 389.911
MONTE GORDO	Pk 393.354
VILA REAL DE SANTO ANTÓNIO	Pk 395.978

LEGENDA:

- Área de Estudo
- Linha do Algarve (a eletrificar)
- Estação e/ou apeadeiro

ESPAÇOS NATURAIS

- Áreas Florestais de Protecção
- Áreas de Protecção e Valorização
- Linhas de Água
- Parque Natural da Ria Formosa
- Núcleos do Parque Natural da Ria Formosa

ESPAÇOS CULTURAIS

- I. Parque Ribeirinho
- II. Parque Urbano de Faro
- III. Parque Múrcia/Estoril

ESPAÇOS AGRÍCOLAS

- Condicional I
- Condicional II
- Indiscriminado

ESPAÇOS LAGUNARES EDIFICADOS

- I. Praia de Faro na Península do Ancão
- II. Núcleos da Guarda Fiscal e Pescadores na Ilha da Barreta
- Núcleo dos Pescadores da Culatra

ESPAÇOS URBANOS

- ESPAÇOS URBANOS ESTRUTURANTES
- I. Sistema Urbano de Faro (A, B)
- II. Estoril/Barbosa/Conceição/Patácio/Bordeira
- ESPAÇO URBANO HISTÓRICO DE FARO
- ESPAÇOS URBANOS NÃO ESTRUTURANTES
- ESPAÇOS URBANIZÁVEIS
- ESPAÇOS URBANIZÁVEIS DE EXPANSÃO
- I. Sistema Urbano de Faro (A, B)
- II. Estoril/Barbosa/Conceição/Patácio/Bordeira
- II-HS Conceição/Patácio
- ESPAÇOS URBANIZÁVEIS A REESTRUTURAR

ESPAÇOS URBANIZÁVEIS PARA FINS ESPECÍFICOS

- Industriais
- I. Bom João
- II. Arcoir/Vale da Venda
- III. Pólo Tecnológico
- Comerciais / Industriais
- I. Guilhim/Arjona
- II. Torre de Natal
- III. Pontes de Marchil

ESPAÇOS DE INDÚSTRIAS EXTRACTIVAS

- I. Guilhim
- II. Telheiro

ÁREA DE APTIDÃO TURÍSTICA A IMPLEMENTAR (Revogada)

ÁREAS DE EDIFICAÇÃO DISPERSA (Revogadas)

UNIDADES OPERATIVAS DE PLANEAMENTO E GESTÃO (U.O.P.)

- 1. Guilhim; 2. Zona Ribeirinha de Faro; 3. Pólo Tecnológico; 4. Praia de Faro;
- 5. Porto Comercial; 6. Palhaqueira (Revogada); 7. Parque Urbano de Faro; 8. Pontal (Revogada);
- 9. Parque das Cidades; 10. Horta dos Pardais; 11. Largo de S. Luís

EQUIPAMENTOS, SERVIÇOS E INFRAESTRUTURAS

- Existentes
- Propostos
- 1. Aeroporto
- 2. Casa Comercial
- 3. Ponto de Apoio Naval
- 4,5. Docas de Recreio: Barcos sem masuro
- 6, 7, 8, 9. Docas de Recreio: para outros barcos
- 10. Pontão/Transporte Fluvial
- 11. Praia
- 12. Universidade Campus Gambelas
- 13. Centro de Formação Profissional
- 14. Direcção Regional de Agricultura do Algarve
- 15. Parque Campismo
- 16 e 17. Hotelaria
- 18 e 19. Sub-Estação Eléctrica

ETAR

- 24. Parque das Cidades/Aterro Sanitário Intermunicipal
- 25. Universidade Campus Penha
- 26. Complexo Desportivo de Faro
- 27. Parque de Feiras, Exposições e Congressos (Revogado)
- 28. Central de Camionagem / Interferência (Revogado)
- 29. Novo Cemitério de Faro
- 30. Equipamentos e Serviços de Esloir
- 31. Quarteirão do Guilhim
- 32. Mercado: Abastecedor de Faro (2 alternativas)

INFRAESTRUTURAS VIÁRIAS

- Existentes
- Propostas
- Nó Viário
- ESPAÇOS CANAIS
- RODOVIÁRIOS
- IR Inter-regional (V.I.A.)
- R Regional
- IM Inter-Municipal
- FERROVIÁRIO
- VIÁRIAS ESTRUTURANTES
- MP Municipal Principal
- MS Municipal Secundário
- ML Municipal Local
- +++++ Ferrovia Proposta (Revogada)

LEGENDA

- Área de Estudo
- Linha do Algarve (a eletrificar)
- Estação e/ou apeadeiro

NOTAS E HISTÓRIA DE ALTERAÇÕES

1	Alterações - Fevereiro 2008 e Maio 2010
---	---

MINISTÉRIO DA AGRICULTURA, DO MAR, DO AMBIENTE E DO ORDENAMENTO DO TERRITÓRIO

DEPÓSITO Nº 15.08.05/PDM/02/2012

15/08/2012

DSOTDU **SNIT**

PLANO DE ORDENAMENTO SÍNTESE

Alterações - Fevereiro 2008 e Maio 2010

1. A

Plano Director Municipal

Logotipo e informação complementar

nrvi norvia

Consultores de Engenharia

Data: Agosto 2018

Nº Projeto: PF0016.PE.0003.224

Levantou: Paula Oliveira

Desenhou: Inês Paulino

Projeto: Paulo Pereira

Verificou: Paulo Pereira

Infraestruturas de Portugal

Direção de Engenharia e Ambiente

Linha Local

PK 340+000 - PK 396+000

Fase do Projeto: PROJETO DE EXECUÇÃO

Especialidade Técnica: ESTUDO DE IMPACTE AMBIENTAL

Nome do Empreendimento: Eletrificação da Linha do Algarve no Troço Faro - Vila Real de Santo António

Título do Documento: Extrato das Cartas de Ordenamento do PDM Faro

O Responsável por

ED-1

Luísa Almeida

Direção de Engenharia e Ambiente

José Santinho Fátima

Data: Maio 2019

Escala: 1:25.000

Tipo: 317 - #

Nº SAP: -

Nº de Ordem do Projeto: - 2076LVI -

Versão: 00