


ENQUADRAMENTO

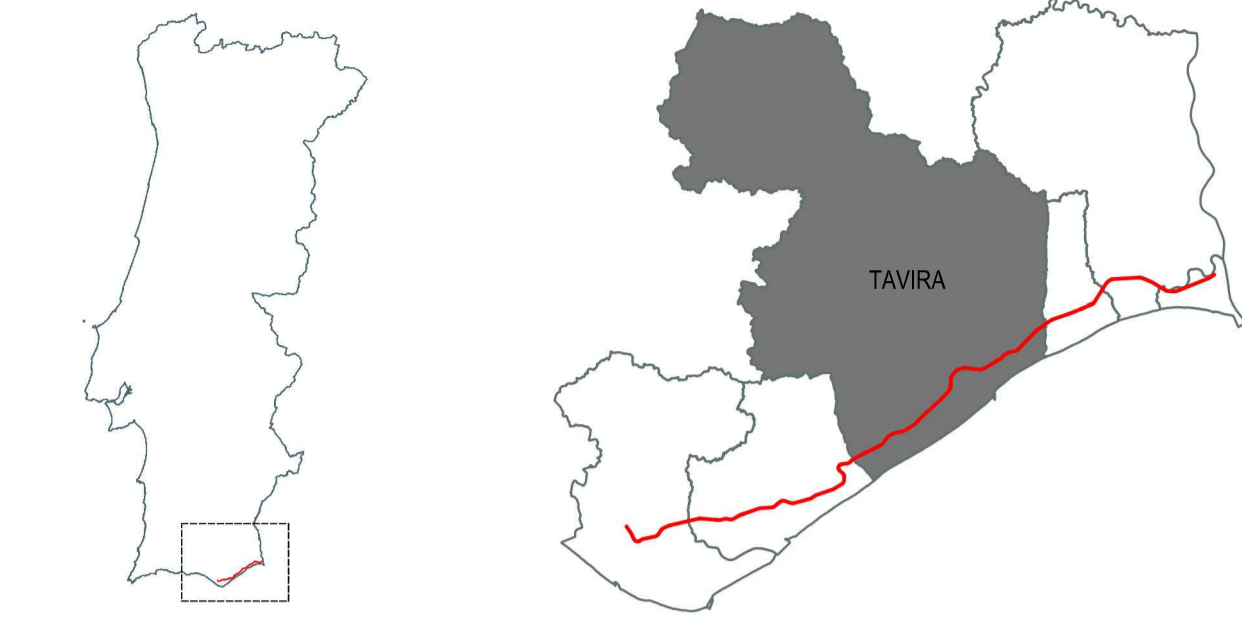

LINHA DO ALGARVE A INTERVIR

ESTAÇÕES E APEADEIROS	
FARO	Pk 340.008
BOM JOÃO	Pk 342.200
OLHÃO	Pk 349.951
FUZETA - A	Pk 358.645
FUZETA	Pk 359.496
LIVRAMENTO	Pk 362.385
LUZ	Pk 365.716
TAVIRA	Pk 371.127
PORTA NOVA	Pk 372.770
CONCEIÇÃO	Pk 376.941
CACELA	Pk 384.058
CASTRO MARIM	Pk 389.911
MONTE GORDO	Pk 393.354
VILA REAL DE SANTO ANTÓNIO	Pk 395.978

LEGENDA:

- Área de Estudo
- Linha do Algarve (a eletrificar)
- Estação e/ou apeadeiro

- ESPAÇOS DE EQUIPAMENTOS**
- POLO DE PRAIA
 - PARQUE DE CAMPISMO / PARQUE DE CARAVANISMO / PARQUE EMPRESARIAL
 - GOLF PREVISTO
 - FONTE FÉRREA DE CACHOPO
 - TERMINAL RODOVIÁRIO PROPOSTO
 - DOCA DE RECREIO EXISTENTE / PREVISTO
 - DOCA DE PESCA
 - MERCADO MUNICIPAL - PREVISTO
 - CARREIRA DE TIRO MILITAR
 - CAMPO DE TREINO MILITAR / CAMPO DE TIRO
 - DEPÓSITO DE RESÍDUOS SÓLIDOS
 - ETAR EXISTENTE / PREVISTA
 - ESTACÃO ELEVATÓRIA DE ESGOTOS - PREVISTA
- HIERARQUIA DOS AGLOMERADOS URBANOS**
- C1 CENTRO CONCELHO PRINCIPAL
 - C2 CENTRO CONCELHO DE NÍVEL 2
 - C3 PEQUENOS AGLOMERADOS
- UNIDADES OPERATIVAS DE PLANEAMENTO E GESTÃO**
- Plano Geral de Urbanização de Távira - em vigor
 - Plano de Salvaguarda do Centro Histórico de Távira - elaborado
 - Plano de Pormenor de Santa Luzia - em elaboração
 - Plano de Pormenor de Conceição e Cabanas - em elaboração
 - Plano de Pormenor da Luz - previsto
 - Plano de Pormenor de Área Industrial de Sta. Margarida - previsto
 - Plano de Pormenor de Pêro Gil - previsto
 - Plano de Pormenor de Livramento e Arroiteia - previsto
 - Plano de Pormenor de Cachopo - previsto
 - Plano de Pormenor de Sta. Estêvão - previsto
 - Plano de Pormenor de Sta. Catarina - previsto
- ESPAÇOS URBANOS E URBANIZÁVEIS**
- ÁREAS URBANAS E URBANIZÁVEIS
 - ÁREAS DE EDIFICAÇÃO DISPERSA A ESTRUTURAR
 - ZONAS DE OCUPAÇÃO TURÍSTICA
 - ÁREAS DE APTIDÃO TURÍSTICA
 - ÁREAS INDUSTRIAIS
 - ÁREAS DE EQUIPAMENTO COMERCIAL
 - ESPAÇOS DE INDÚSTRIA EXTRACTIVA
 - ÁREAS DE EXPLORAÇÃO DE INERTES
 - ESPAÇOS AGRÍCOLAS
 - ÁREAS AGRÍCOLAS PREFERENCIAIS
 - ÁREAS AGRÍCOLAS CONDICIONADAS I
 - ÁREAS AGRÍCOLAS CONDICIONADAS II
 - ÁREAS AGRÍCOLAS COMPLEMENTARES
 - ESPAÇOS FLORESTAIS
 - ÁREAS FLORESTAIS DE PRODUÇÃO
 - ÁREAS FLORESTAIS DE USO CONDICIONADO
 - ESPAÇOS NATURAIS E CULTURAIS
 - PROTECÇÃO NATURAL E PAISAGÍSTICA
 - ÁREAS DE PROTECÇÃO NATURAL
 - PARQUE NATURAL DA RIA FORMOSA - PNRF
 - Pré-Parque - PNRF
 - BIÓTOPO CORINE
 - LEITOS DOS CURSOS DE ÁGUA
 - ÁREAS DE PROTECÇÃO AOS SISTEMAS AQUIFÉROS
 - PROTECÇÃO AO PATRIMÓNIO EDIFICADO
 - CLASSIFICADO / A CLASSIFICAR
 - ESPAÇOS CANAIS E DE PROTECÇÃO ÀS INFRAESTRUTURAS
 - REDE VÁRIA
 - IP1 - VIA DO INFANTE DE SAGRES
 - ESTRADA NACIONAL
 - VARIANTE A EN 270 - PREVISTA
 - ESTRADA MUNICIPAL
 - CAMINHO MUNICIPAL
 - CAMINHO DE FERRO
 - REDE ELÉCTRICA
 - ALTA TENSÃO
 - MÉDIA TENSÃO
 - REDE RADIOELÉCTRICA
 - FEIXE HERTZIANO
 - REDE DE ÁGUAS
 - ADUTOR DO SMAASA

Plano de Pormenor de Sta. Catarina - previsto

EMDEME

CÂMARA MUNICIPAL DE TAVIRA

PLANO DIRECTOR MUNICIPAL

ALTERAÇÃO PONTUAL

DATA: MARÇO 2007

PLANTA DE ORDENAMENTO

ESCALA 1:25.000

DES. *Artur*

OPERA. 833

Logótipo e informação complementar

Projetista: **nrvi | norvia**

Data: Agosto 2018

Nº Projeto: 18 / 03 / 2008

Nº Projeto: 18 / 03 / 2008

Levantou: Paula Oliveira

Desenhou: Inês Paulino

Projeto: Inês Paulino

Verificou: Paulo Pereira

PF0016.PE.0003.226

Linha: LINHA DO ALGARVE

Local: Pk 340+000 - Pk 396+000

Fase do Projeto: PROJETO DE EXECUÇÃO

Especialidade Técnica: ESTUDO DE IMPACTE AMBIENTAL

Nome do Empreendimento: Eletrificação da Linha do Algarve no Troço Faro - Vila Real de Santo António

Título do Desenho: Extrato das Cartas de Ordenamento do PDM Távira

O Responsável por: Lúcia Almeida

Escalas: 1:25.000

Tipo: 317 - #

Nº SAP: -

Nº de Ordem do Projeto: - 2076LVI -

Versão: 00

Dirigido de Engenharia e Ambiente: José Santinho Fátima

Data: Maio 2019