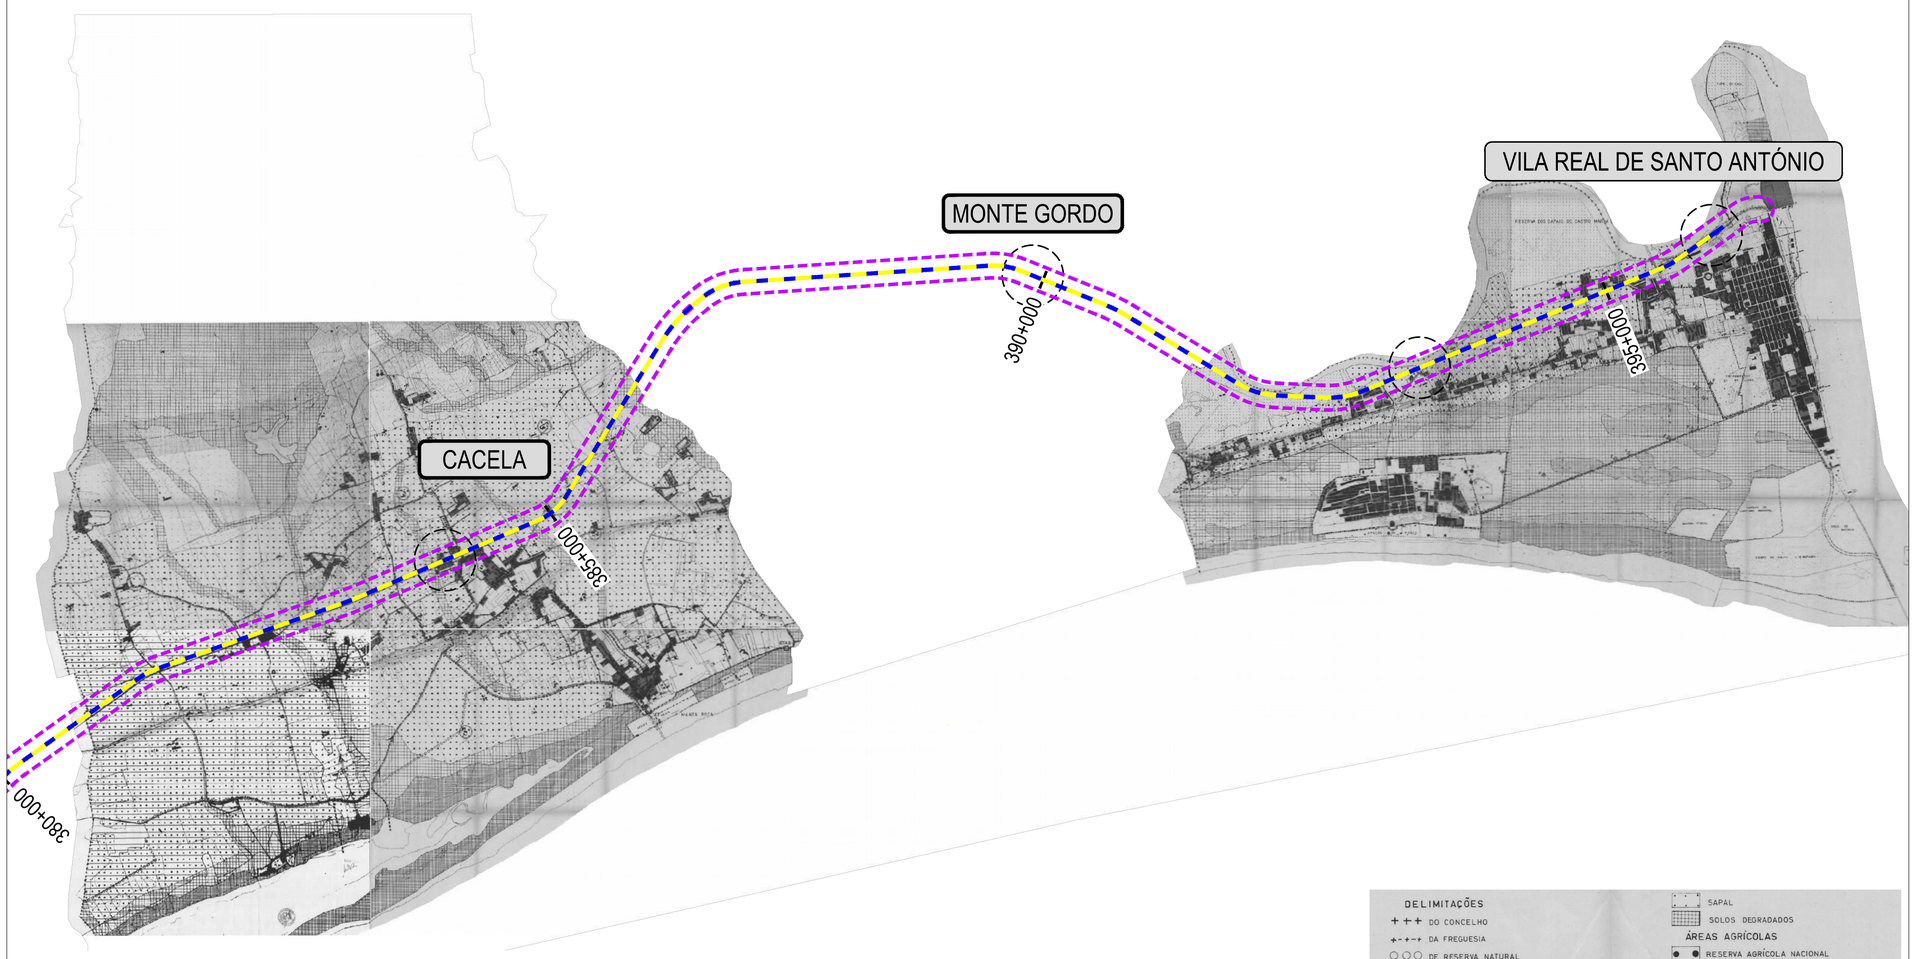

ENQUADRAMENTO

ESTAÇÕES E APEADEIROS	
FARO	Pk 340.008
BOM JOÃO	Pk 342.200
OLHÃO	Pk 349.951
FUZETA - A	Pk 358.645
FUZETA	Pk 359.496
LIVRAMENTO	Pk 362.385
LUZ	Pk 365.716
TAVIRA	Pk 371.127
PORTA NOVA	Pk 372.770
CONCEIÇÃO	Pk 376.941
CACELA	Pk 384.058
CASTRO MARIM	Pk 389.911
MONTE GORDO	Pk 393.354
VILA REAL DE SANTO ANTÓNIO	Pk 395.978

LEGENDA:

- Área de Estudo
- Linha do Algarve (a eletrificar)
- Estação e/ou apeadeiro

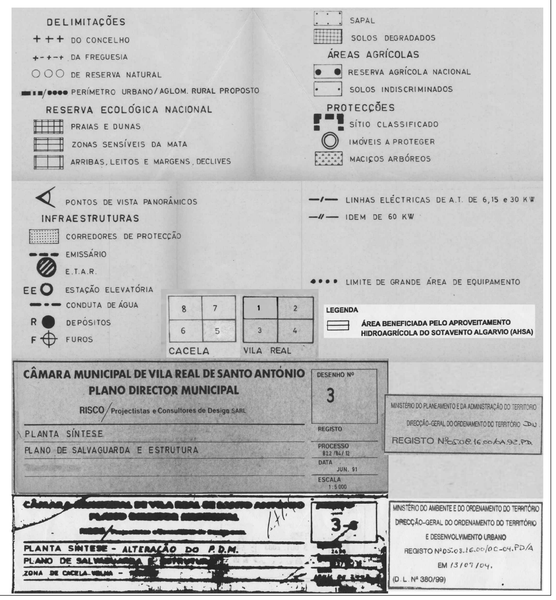

Notas e historial de Alterações

Logótipos e informação complementar
Projectista: nrv | norvia CONSULTORES DE ENGENHARIA; setec ferroviaire; setec international
Data: Agosto 2018
N.º Projectista: PF0016.PE.0003.232

Levantou
Desenhou: Paula Oliveira
Projetou: Inês Paulino
Verificou: Paulo Pereira

Infraestruturas de Portugal
Direção de Engenharia e Ambiente

Linha: LINHA DO ALGARVE
Local: Pk 340+000 - Pk 396+000
Fase do Projeto: PROJETO DE EXECUÇÃO
Especialidade Técnica: ESTUDO DE IMPACTE AMBIENTAL
Nome do Empreendimento: Eletrificação da Linha do Algarve no Troço Faro - Vila Real de Santo António
Título do Desenho: Extrato das Cartas de Condicionantes do PDM Vila Real de Santo António

ESTE DESENHO APENAS SE CONSIDERA VÁLIDO DESDE QUE ESTEJAM PREENCHIDOS OS CAMPOS DE APROVAÇÃO E INSERIDO O RESPETIVO NUMERO SAP

O Responsável por EDVI: Luísa Almeida
Direção de Engenharia e Ambiente: José Santinho Falsca
Data: Maio 2019

Escalas	Tipo	N.º SAP	N.º de Ordem no Projeto	Versão
1:25.000	317 -	#	- 2076LVI -	00