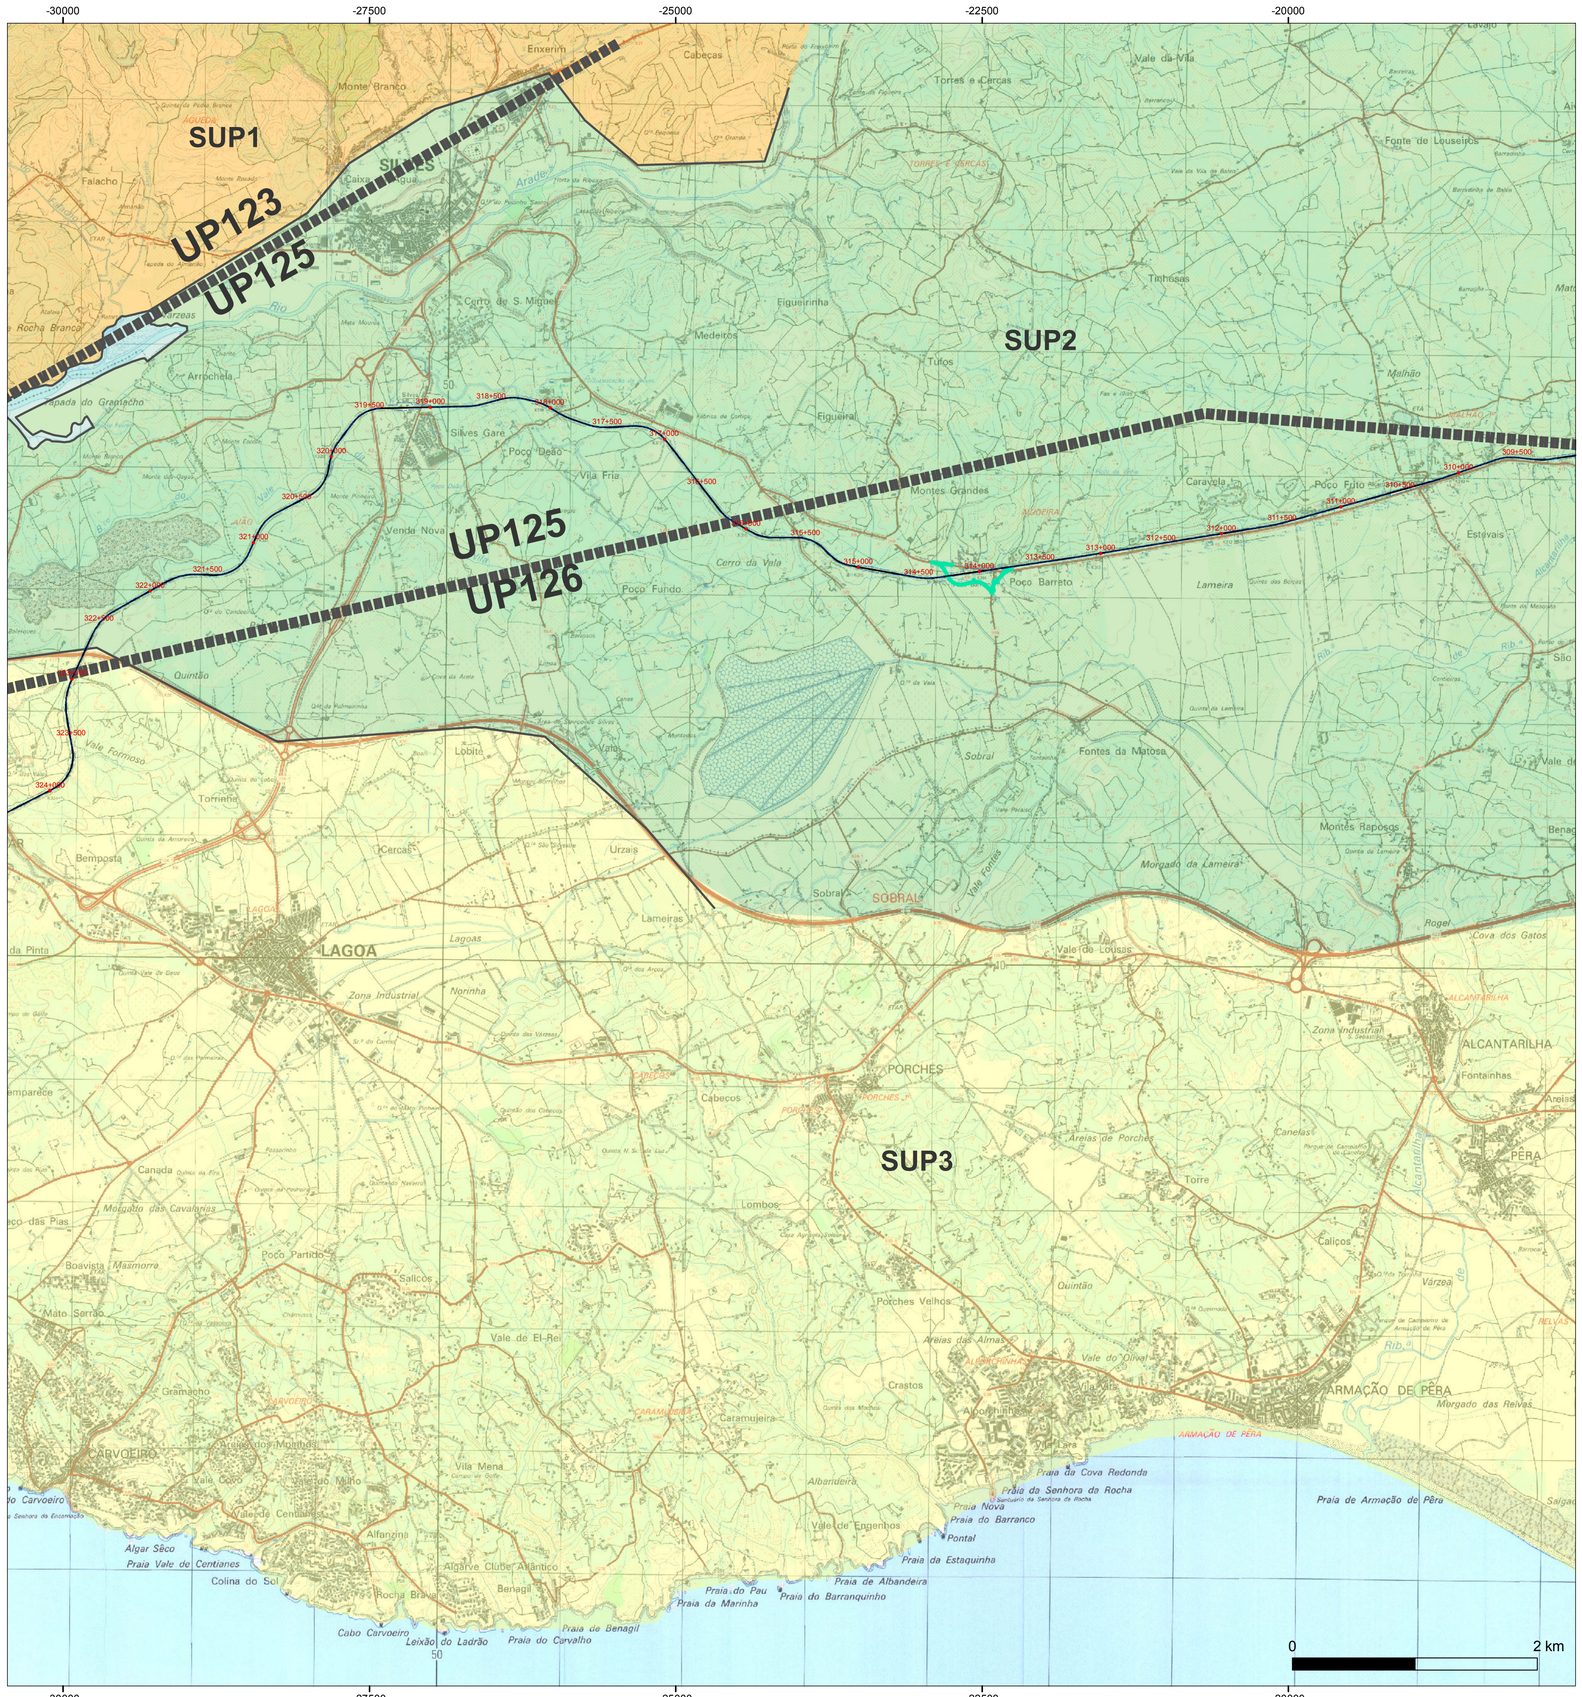


ELEMENTOS DE BASE

- Limite da área de estudo (Paisagem)
- Linha ferroviária
- Restabelecimentos
- Zona de Rebaixamento
- Domínio público ferroviário

UNIDADES DE PAISAGEM

Unidades de Paisagem*

UP123 - Serra de Monchique e Envolventes

UP124 - Barlavento Algarvio

UP125 - Barrocal Algarvio

UP126 - Barrocal Algarvio

- SUP1 - Contrafortes da Serra Algarvia
- SUP2 - Barrocal Algarvio
- SUP3 - Plataforma Litoral Oriental ou de Albufeira
- SUP4 - Aluviões de Boina e Arade
- SUP5 - Plataforma Litoral Central ou de Alvor e Portimão
- SUP6 - Aluviões de Odiáxere e Alvor
- SUP7 - Plataforma Litoral Ocidental ou de Lagos

* Adaptado da publicação Contributos para a Identificação e Caracterização da Paisagem em Portugal Continental da Direcção-Geral de Ordenamento do Território e Desenvolvimento Urbano





Notas e historial de Alterações

Sistema de coordenadas: PT-TM06/ETRS89 (EPSG: 3763)
Base cartográfica: Extrato da Carta Militar de Portugal na escala 1/25 000, Folhas nº 594, 595, 596, 603, 604, 605 (IGeoE); Licença de utilização 220/2019

Logótipos e informação complementar

Projetista

GIBB ENGINEERING
QUADRANTE
prospectiva

Data
Março 2020

Nº Projetista
PF15_PE_V00_T0.3_025.2_R00

Levantou
Susana Dias Pereira

Desenhou
Tiago Peralta

Projetou
Patrícia Fiadeiro

Verificou
Patrícia Robalo

Infraestruturas de Portugal

O Diretor da Direção de Engenharia e Ambiente:

José Santinho Faísca

Linha
Linha do Algarve

Local
Tunes - Lagos

Fase do Projeto
Projeto de Execução

Especialidade Técnica
EStudo de Impacte Ambiental

Nome do Empreendimento
Eletrificação da Linha do Algarve

Título do Desenho
Unidades e Subunidades de Paisagem

ESTE DESENHO APENAS SE CONSIDERA VÁLIDO DESDE QUE ESTEJAM P REENCHIDOS OS CAMPOS DE APROVAÇÃO E INSERIDO O RESPETIVO NÚMERO SAP

O Responsável por

Escalas
1:25 000

Tipo	Nº SAP	Nº de Ordem no Projeto	Versão
316 –		–	– 00

Data



ELEMENTOS DE BASE

- Limite da área de estudo (Paisagem)
- Linha ferroviária
- Restabelecimentos
- Zona de Rebaixamento
- Domínio público ferroviário

UNIDADES DE PAISAGEM

Unidades de Paisagem*

UP123 - Serra de Monchique e Envolventes

UP124 - Barlavento Algarvio


UP125 - Barrocal Algarvio

UP126 - Barrocal Algarvio

- SUP1 - Contrafortes da Serra Algarvia
- SUP2 - Barrocal Algarvio
- SUP3 - Plataforma Litoral Oriental ou de Albufeira
- SUP4 - Aluviões de Boina e Arade
- SUP5 - Plataforma Litoral Central ou de Alvor e Portimão
- SUP6 - Aluviões de Odiáxere e Alvor
- SUP7 - Plataforma Litoral Ocidental ou de Lagos

* Adaptado da publicação Contributos para a Identificação e Caracterização da Paisagem em Portugal Continental da Direcção-Geral de Ordenamento do Território e Desenvolvimento Urbano



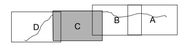

Notas e historial de Alterações

Sistema de coordenadas: PT-TM06/ETRS89 (EPSG: 3763)
Base cartográfica: Extrato da Carta Militar de Portugal na escala 1/25 000, Folhas nº 594, 595, 596, 603, 604, 605 (IGeoE); Licença de utilização 220/2019

Logótipos e informação complementar

Projetista

GIBB ENGINEERING
QUADRANTE
prospectiva

Data
Março 2020

Nº Projetista
PF15_PE_V00_T0.3_025.3_R00

Levantou
Susana Dias Pereira

Desenhou
Tiago Peralta

Projetou
Patrícia Fiadeiro

Verificou
Patrícia Robalo

Infraestruturas de Portugal

O Diretor da Direção de Engenharia e Ambiente:

José Santinho Faisca

Linha
Linha do Algarve

Local
Tunes - Lagos

Fase do Projeto
Projeto de Execução

Especialidade Técnica
EStudo de Impacte Ambiental

Nome do Empreendimento
Eletrificação da Linha do Algarve


Título do Desenho
Unidades e Subunidades de Paisagem

ESTE DESENHO APENAS SE CONSIDERA VÁLIDO DESDE QUE ESTEJAM P REENCHIDOS OS CAMPOS DE APROVAÇÃO E INSERIDO O RESPETIVO NÚMERO SAP

O Responsável por

Data

Escalas	Tipo	Nº SAP	Nº de Ordem no Projeto	Versão
1:25 000	316 –		–	– 00

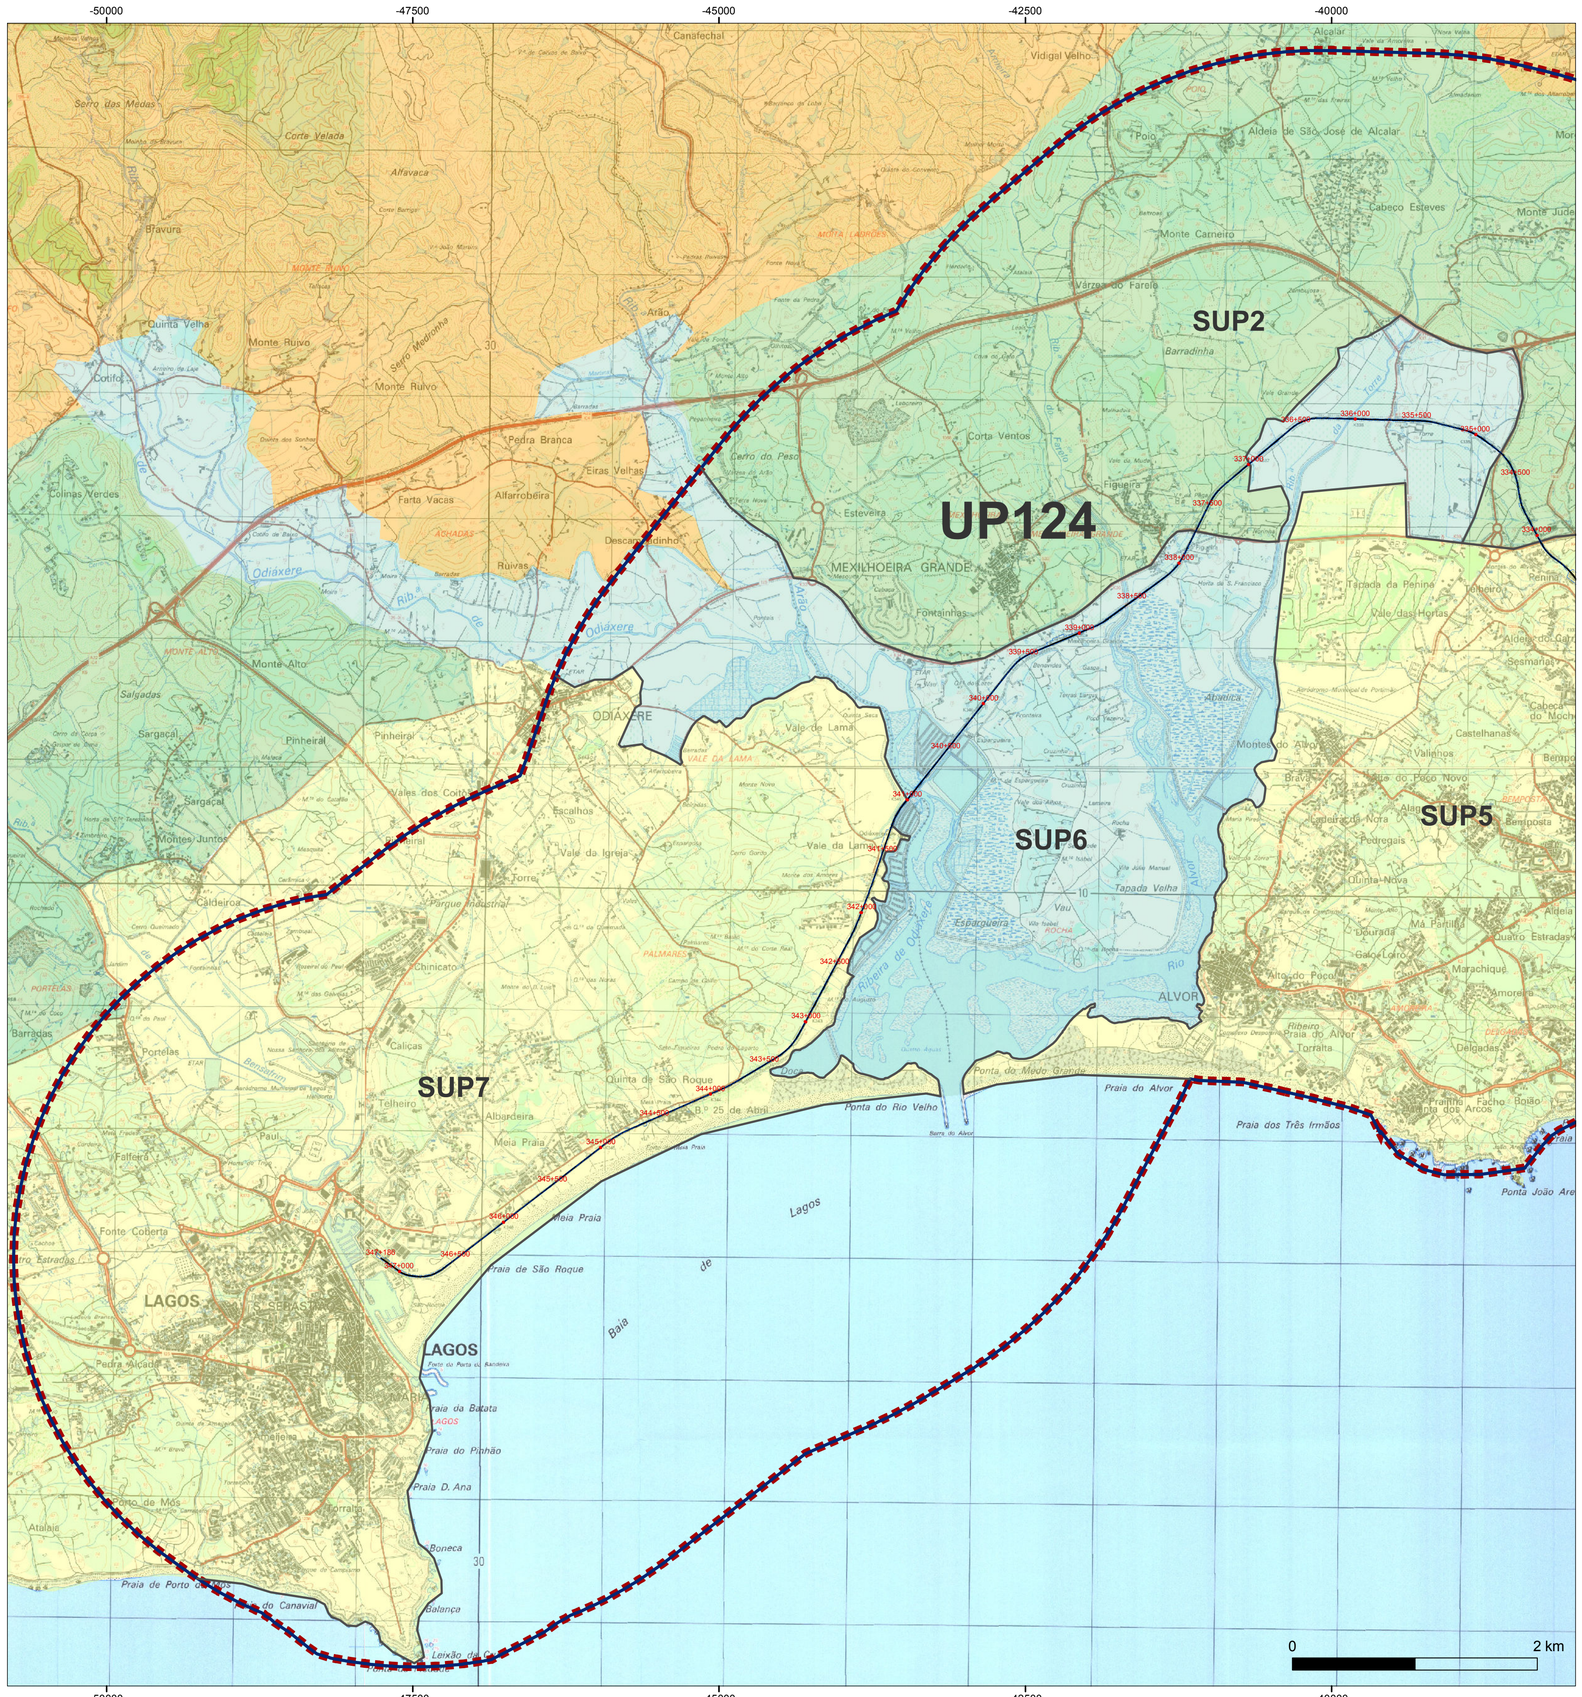

ELEMENTOS DE BASE

- Limite da área de estudo (Paisagem)
- Linha ferroviária
- Restabelecimentos
- Zona de Rebaixamento
- Domínio público ferroviário

UNIDADES DE PAISAGEM

Unidades de Paisagem*

UP123 - Serra de Monchique e Envolventes

UP124 - Barlavento Algarvio

UP125 - Barrocal Algarvio

UP126 - Barrocal Algarvio

- SUP1 - Contrafortes da Serra Algarvia
- SUP2 - Barrocal Algarvio
- SUP3 - Plataforma Litoral Oriental ou de Albufeira
- SUP4 - Aluviões de Boina e Arade
- SUP5 - Plataforma Litoral Central ou de Alvor e Portimão
- SUP6 - Aluviões de Odiáxere e Alvor
- SUP7 - Plataforma Litoral Ocidental ou de Lagos

* Adaptado da publicação Contributos para a Identificação e Caracterização da Paisagem em Portugal Continental da Direcção-Geral de Ordenamento do Território e Desenvolvimento Urbano

Notas e historial de Alterações

Sistema de coordenadas: PT-TM06/ETRS89 (EPSG: 3763)
Base cartográfica: Extrato da Carta Militar de Portugal na escala 1/25 000, Folhas nº 594, 595, 596, 603, 604, 605 (IGeoE); Licença de utilização 220/2019

Logótipos e informação complementar

Projetista

GIBB ENGINEERING
QUADRANTE
prospectiva

Data
Março 2020

Nº Projetista
PF15_PE_V00_T0.3_025.4_R00

Levantou
Susana Dias Pereira

Desenhou
Tiago Peralta

Projetou
Patrícia Fiadeiro

Verificou
Patrícia Robalo

Infraestruturas de Portugal

O Diretor da Direção de Engenharia e Ambiente:

José Santinho Faísca

Linha
Linha do Algarve

Local
Tunes - Lagos

Fase do Projeto
Projeto de Execução

Especialidade Técnica
EStudo de Impacte Ambiental

Nome do Empreendimento
Eletrificação da Linha do Algarve

Título do Desenho
Unidades e Subunidades de Paisagem


ESTE DESENHO APENAS SE CONSIDERA VÁLIDO DESDE QUE ESTEJAM P REENCHIDOS OS CAMPOS DE APROVAÇÃO E INSERIDO O RESPETIVO NÚMERO SAP


O Responsável por

Escalas
1:25 000

Tipo	Nº SAP	Nº de Ordem no Projeto	Versão
316 –		–	– 00

Data

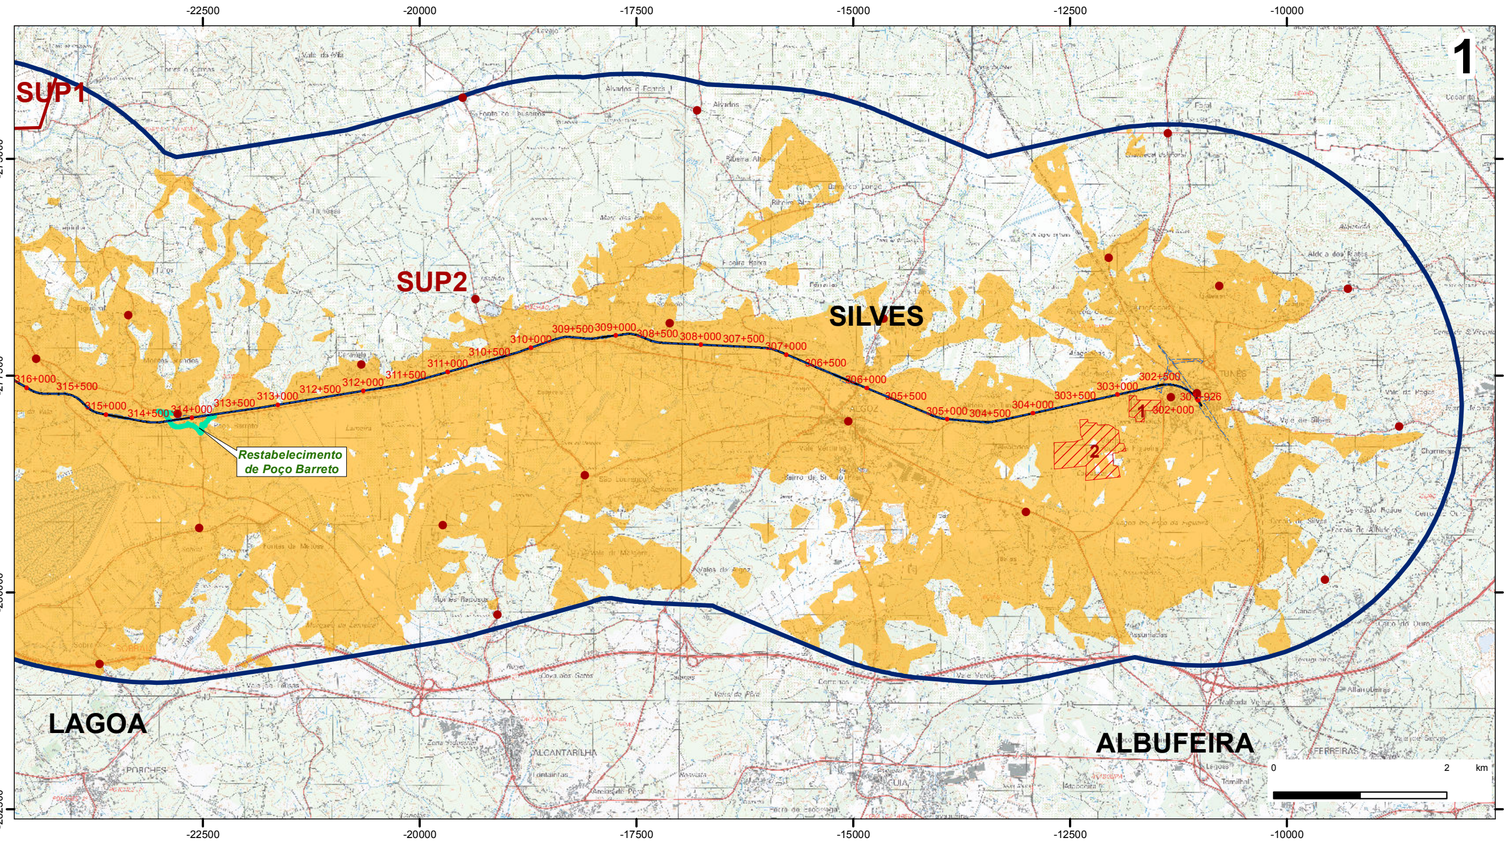

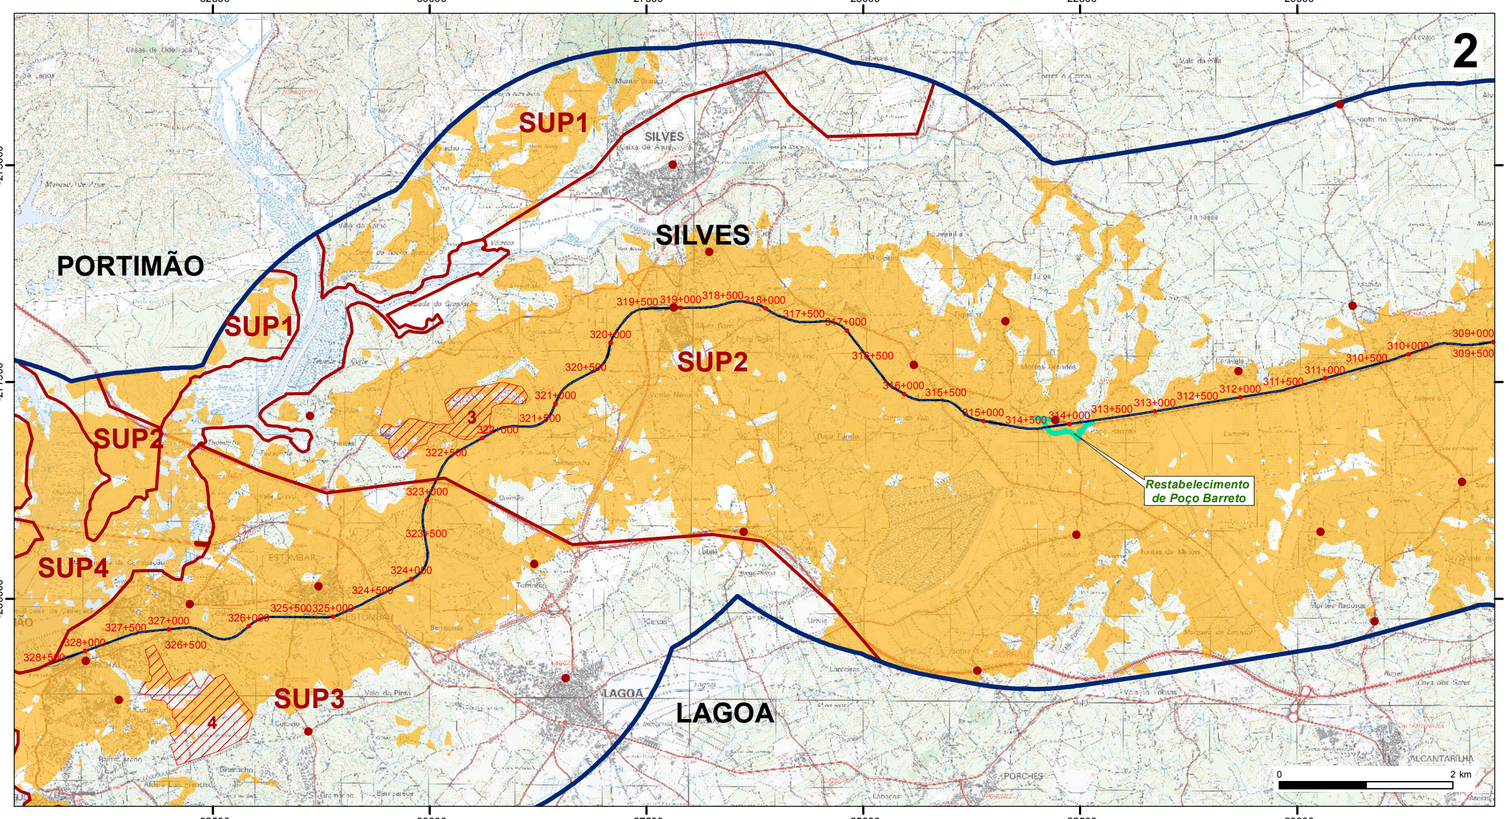

ELEMENTOS DE BASE

- Limite da área de estudo (Paisagem)
- Linha ferroviária
- Restabelecimentos
- Zona de Rebaixamento
- Domínio público ferroviário

LIMITES ADMINISTRATIVOS

- Limite de concelho

Fonte: DGT, CAOP (2018)



Impactes cumulativos

- Pontos de observação
- Intrusões visuais negativas
  - 1 - Central termoelétrica
  - 2 - Central Solar de Paço
  - 3 - Área de extração de inertes de Silves
  - 4 - Central Solar de Cotovio
  - 5 - Área de extração de inertes de Laboreiro
  - 6 - Central Solar de Lagos

- Subunidades de Paisagem

SUP1 - Contrafortes da Serra Algarvia

SUP2 - Barrocal Algarvio

SUP3 - Plataforma Litoral Oriental ou de Albufeira

SUP4 - Aluviões de Boina e Arade

SUP5 - Plataforma Litoral Central ou de Alvor e Portimão

SUP6 - Aluviões de Odiáxere e Alvor

SUP7 - Plataforma Litoral Oriental ou de Lagos

Bacia Visual do Projeto (Catenárias)

- Não visível
- Visível

Notas e historial de Alterações

Sistema de coordenadas: PT-TM06/ETRS89 (EPSG: 3763)
Base cartográfica: Extrato da Carta Militar de Portugal na escala 1/25 000, Folhas nº 594, 595, 596, 603, 604, 605 (IGeoE); Licença de utilização 220/2019

Logótipos e informação complementar

Projetista

GIBB ENGINEERING
QUADRANTE
prospectiva

Data
Março 2020

Nº Projetista
PF15_PE_V00_T0.3_026.1_R00

Levantou
Susana Dias

Desenhou
Tiago Peralta

Projetou
Patrícia Fiadeiro

Verificou
Patrícia Robalo

Infraestruturas de Portugal

O Diretor da Direção de Engenharia e Ambiente:

José Santinho Faísca

Linha
Linha do Algarve

Local
Tunes - Lagos

Fase do Projeto
Projeto de Execução

Especialidade Técnica
Estudo de Impacte Ambiental

Nome do Empreendimento
Eletrificação da Linha do Algarve

Título do Desenho
Impactes Cumulativos


ESTE DESENHO APENAS SE CONSIDERA VÁLIDO DESDE QUE ESTEJAM PREENCHIDOS OS CAMPOS DE APROVAÇÃO E INSERIDO O RESPETIVO NÚMERO SAP


O Responsável por

Escalas
1 : 50 000

Tipo	Nº SAP	Nº de Ordem no Projeto	Versão
316 -		-	- 00

Data

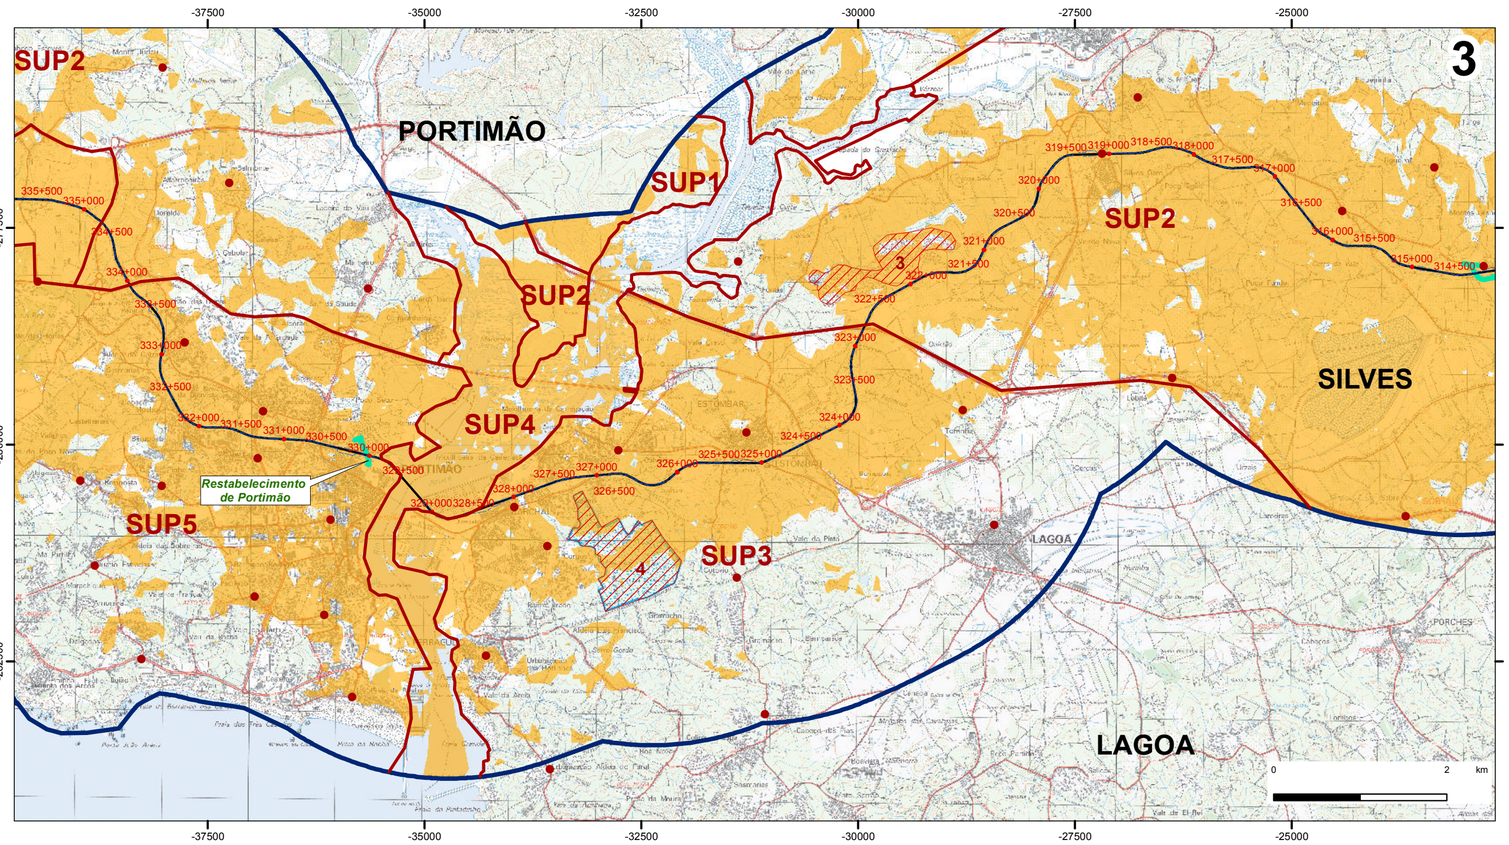

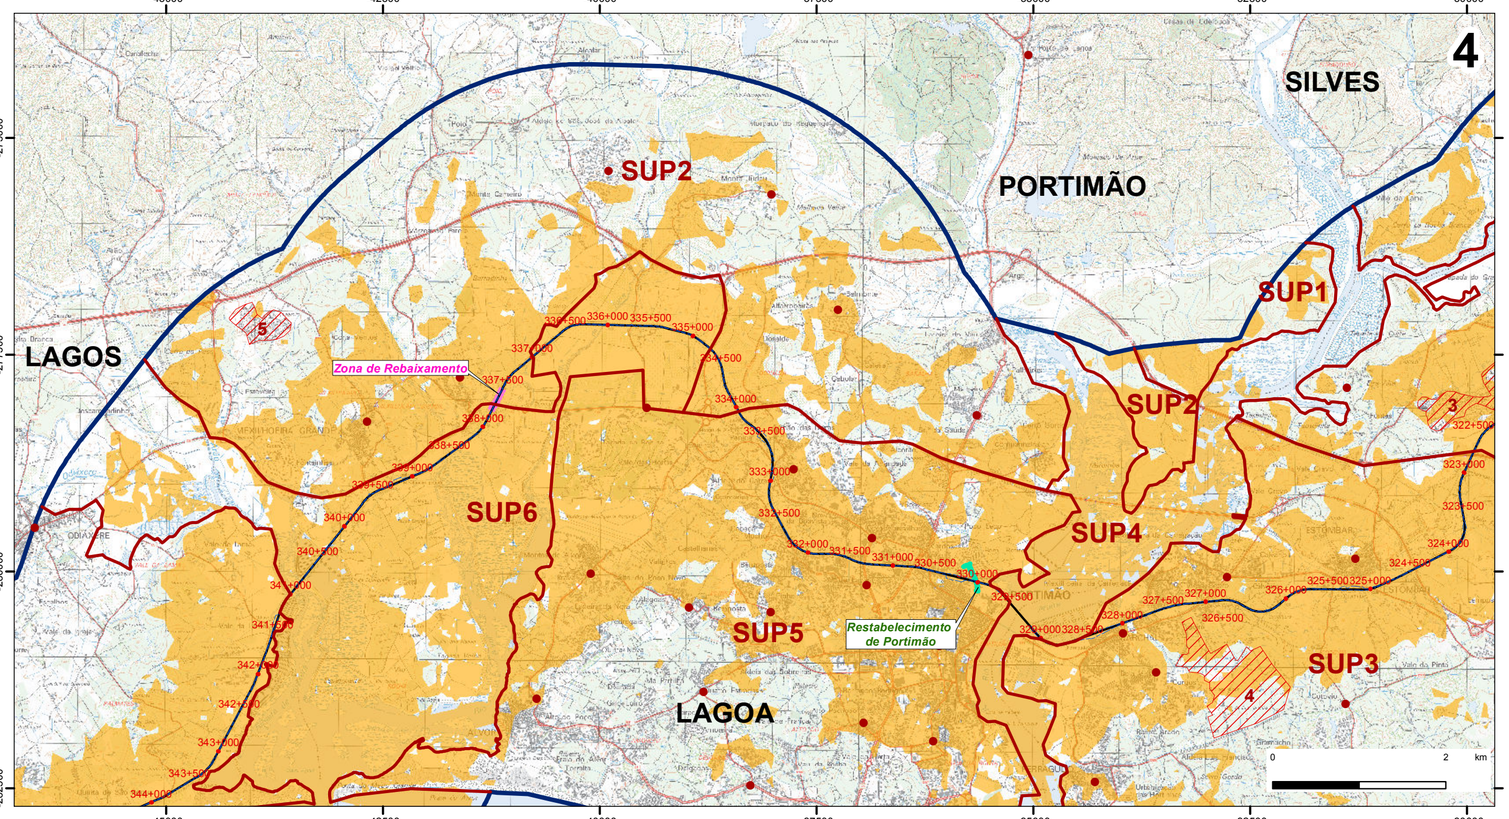

ELEMENTOS DE BASE

- Limite da área de estudo (Paisagem)
- Linha ferroviária
- Restabelecimentos
- Zona de Rebaixamento
- Domínio público ferroviário

LIMITES ADMINISTRATIVOS

- Limite de concelho

Fonte: DGT, CAOP (2018)



Impactes cumulativos

- Pontos de observação
- Intrusões visuais negativas

1 - Central termoelétrica
2 - Central Solar de Paço
3 - Área de extração de inertes de Silves
4 - Central Solar de Cotovio
5 - Área de extração de inertes de Laboreiro
6 - Central Solar de Lagos

- Subunidades de Paisagem

SUP1 - Contrafortes da Serra Algarvia

SUP2 - Barrocal Algarvio

SUP3 - Plataforma Litoral Oriental ou de Albufeira

SUP4 - Aluviões de Boina e Arade

SUP5 - Plataforma Litoral Central ou de Alvor e Portimão

SUP6 - Aluviões de Odiáxere e Alvor

SUP7 - Plataforma Litoral Oriental ou de Lagos

Bacia Visual do Projeto (Catenárias)

- Não visível
- Visível

Notas e historial de Alterações

Sistema de coordenadas: PT-TM06/ETRS89 (EPSG: 3763)
Base cartográfica: Extrato da Carta Militar de Portugal na escala 1/25 000, Folhas nº 594, 595, 603 e 604 (IGeoE); Licença de utilização 220/2019

Logótipos e informação complementar

Projetista

GIBB ENGINEERING
QUADRANTE
prospectiva

Data
Março 2020

Nº Projetista
PF15_PE_V00_T0.3_026.2_R00

Levantou
Susana Dias

Desenhou
Tiago Peralta

Projetou
Patrícia Fiadeiro

Verificou
Patrícia Robalo

Infraestruturas de Portugal

O Diretor da Direção de Engenharia e Ambiente:

José Santinho Faísca

Linha
Linha do Algarve

Local
Tunes - Lagos

Fase do Projeto
Projeto de Execução

Especialidade Técnica
Estudo de Impacte Ambiental

Nome do Empreendimento
Eletrificação da Linha do Algarve

Título do Desenho
Impactes Cumulativos


ESTE DESENHO APENAS SE CONSIDERA VÁLIDO DESDE QUE ESTEJAM P REENCHIDOS OS CAMPOS DE APROVAÇÃO E INSERIDO O RESPETIVO NÚMERO SAP

O Responsável por

Data

Escalas
1 : 50 000

Tipo	Nº SAP	Nº de Ordem no Projeto	Versão
316 -		-	- 00

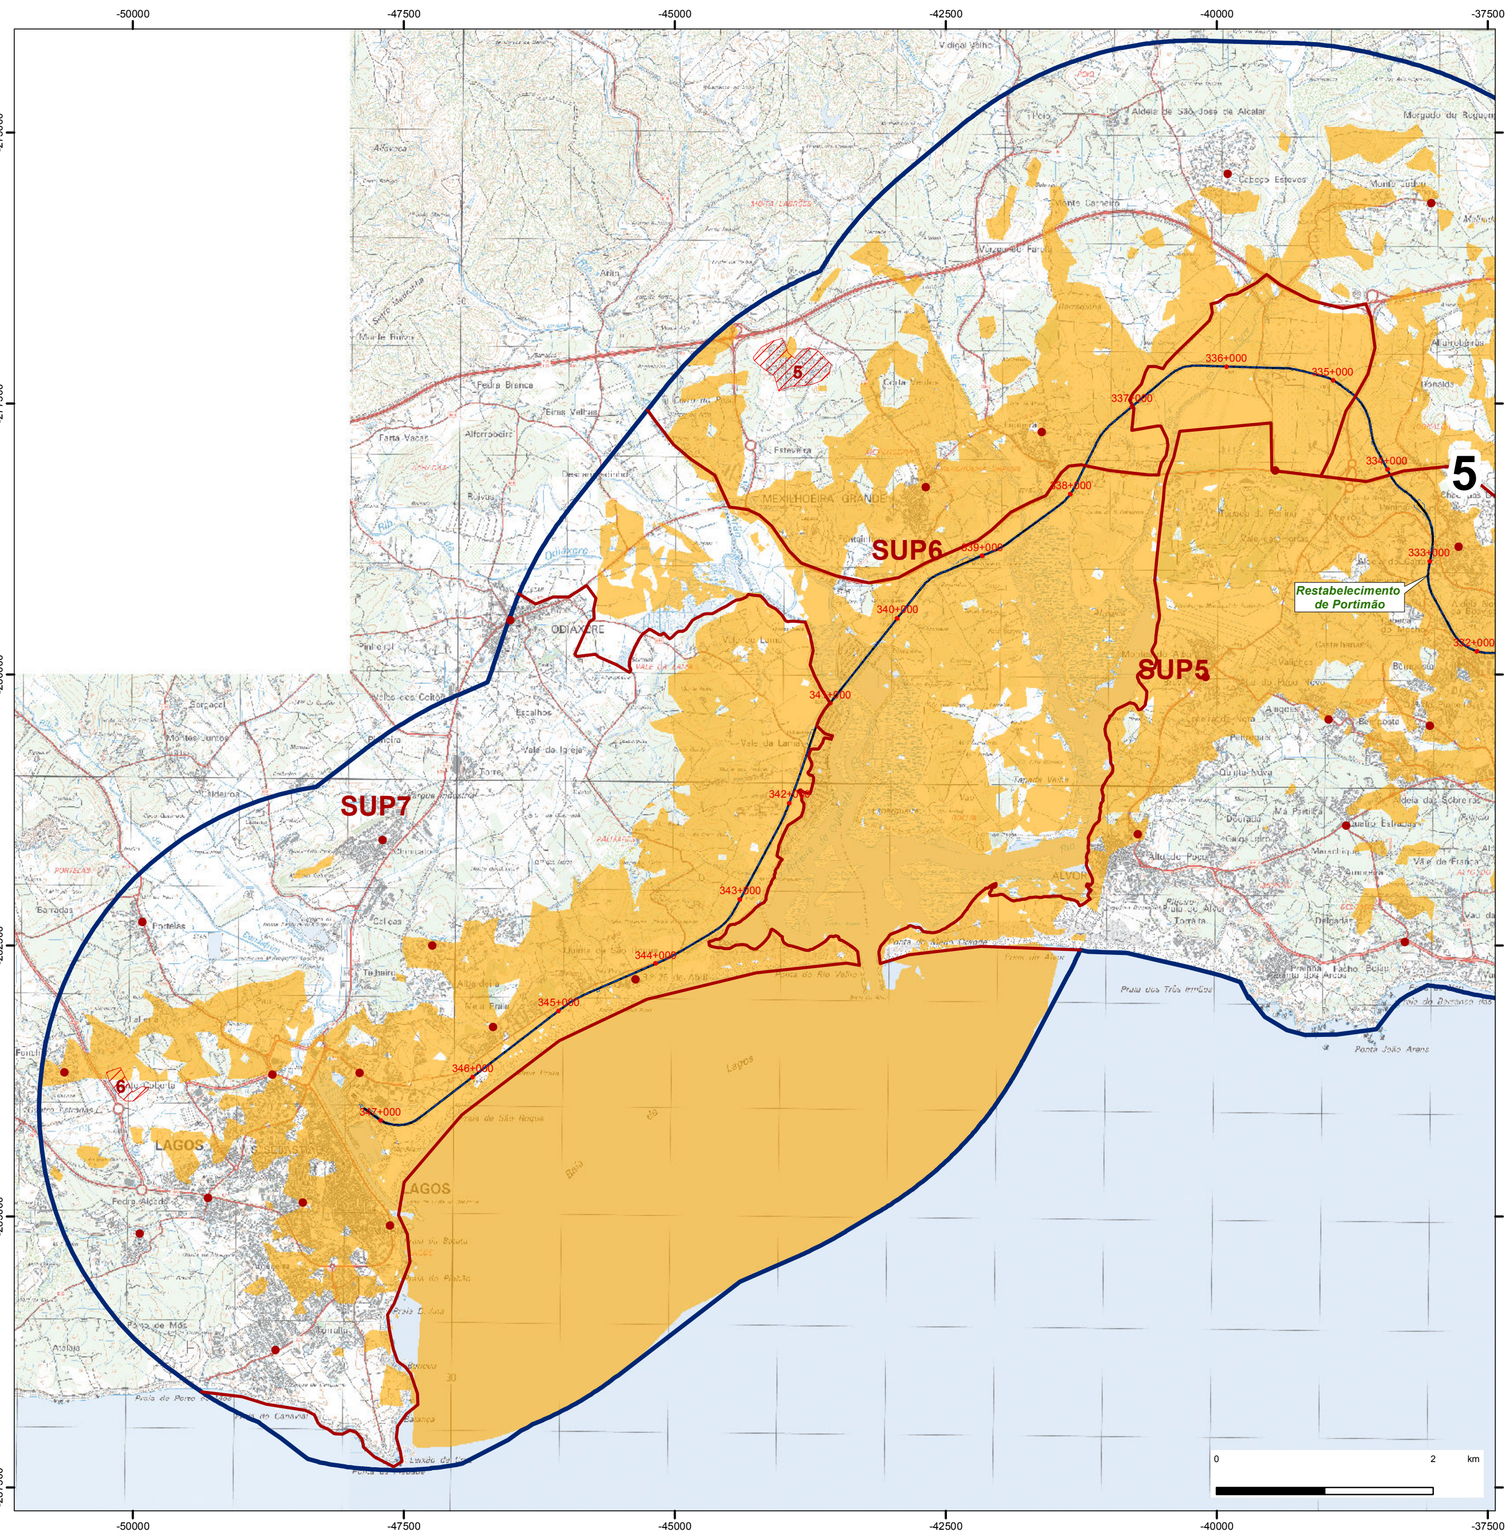

ELEMENTOS DE BASE


- Limite da área de estudo (Paisagem)
- Linha ferroviária
- Restabelecimentos
- Zona de Rebaixamento
- Domínio público ferroviário

LIMITES ADMINISTRATIVOS

- Limite de concelho

Fonte: DGT, CAOP (2018)



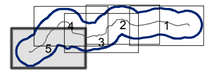

Impactes cumulativos

- Pontos de observação
- Intrusões visuais negativas
  1 - Central termoelétrica
  2 - Central Solar de Paço
  3 - Área de extração de inertes de Silves
  4 - Central Solar de Cotovio
  5 - Área de extração de inertes de Laboreiro
  6 - Central Solar de Lagos

- Subunidades de Paisagem

SUP1 - Contrafortes da Serra Algarvia

SUP2 - Barrocal Algarvio

SUP3 - Plataforma Litoral Oriental ou de Albufeira

SUP4 - Aluviões de Boina e Arade

SUP5 - Plataforma Litoral Central ou de Alvor e Portimão

SUP6 - Aluviões de Odiáxere e Alvor

SUP7 - Plataforma Litoral Oriental ou de Lagos

Bacia Visual do Projeto (Catenárias)

- Não visível
- Visível

Notas e historial de Alterações

Sistema de coordenadas: PT-TM06/ETRS89 (EPSG: 3763)
Base cartográfica: Extrato da Carta Militar de Portugal na escala 1/25 000, Folhas nº 594, 602 e 603 (IGeoE); Licença de utilização 220/2019

Logótipos e informação complementar

Projetista

GIBB ENGINEERING
QUADRANTE
prospectiva

Data
Março 2020

Nº Projetista
PF15_PE_V00_T0.3_026.3_R00

Levantou
Susana Dias

Desenhou
Tiago Peralta

Projetou
Patrícia Fiadeiro

Verificou
Patrícia Robalo

Infraestruturas de Portugal

O Diretor da Direção de Engenharia e Ambiente:

José Santinho Faísca

Linha
Linha do Algarve

Local
Tunes - Lagos

Fase do Projeto
Projeto de Execução

Especialidade Técnica
Estudo de Impacte Ambiental

Nome do Empreendimento
Eletrificação da Linha do Algarve

Título do Desenho
Impactes Cumulativos


ESTE DESENHO APENAS SE CONSIDERA VÁLIDO DESDE QUE ESTEJAM P REENCHIDOS OS CAMPOS DE APROVAÇÃO E INSERIDO O RESPETIVO NÚMERO SAP


O Responsável por


Data


Escalas
1 : 50 000

Tipo	Nº SAP	Nº de Ordem no Projeto	Versão
316 -		-	- 00

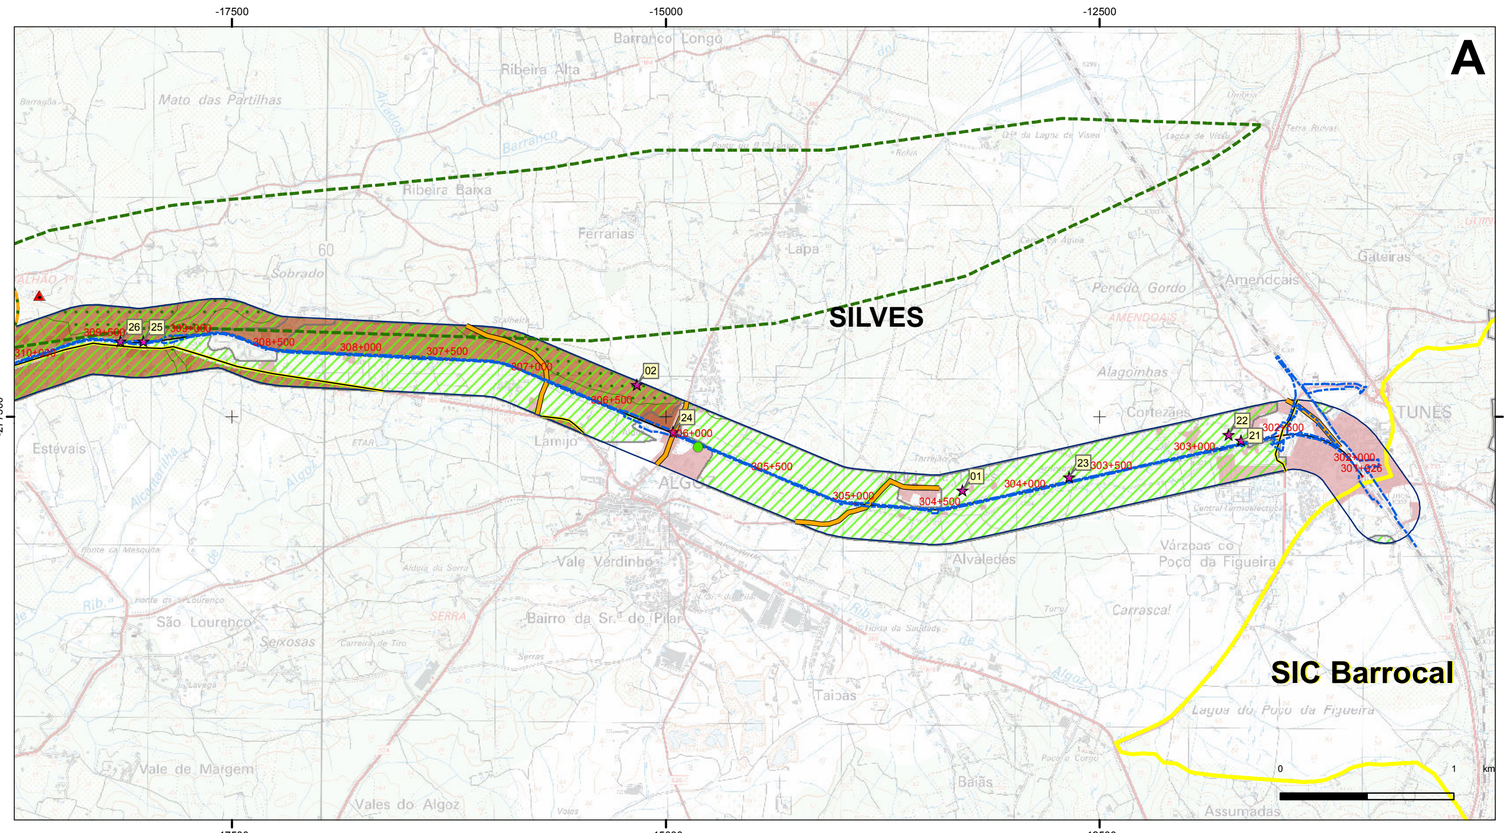

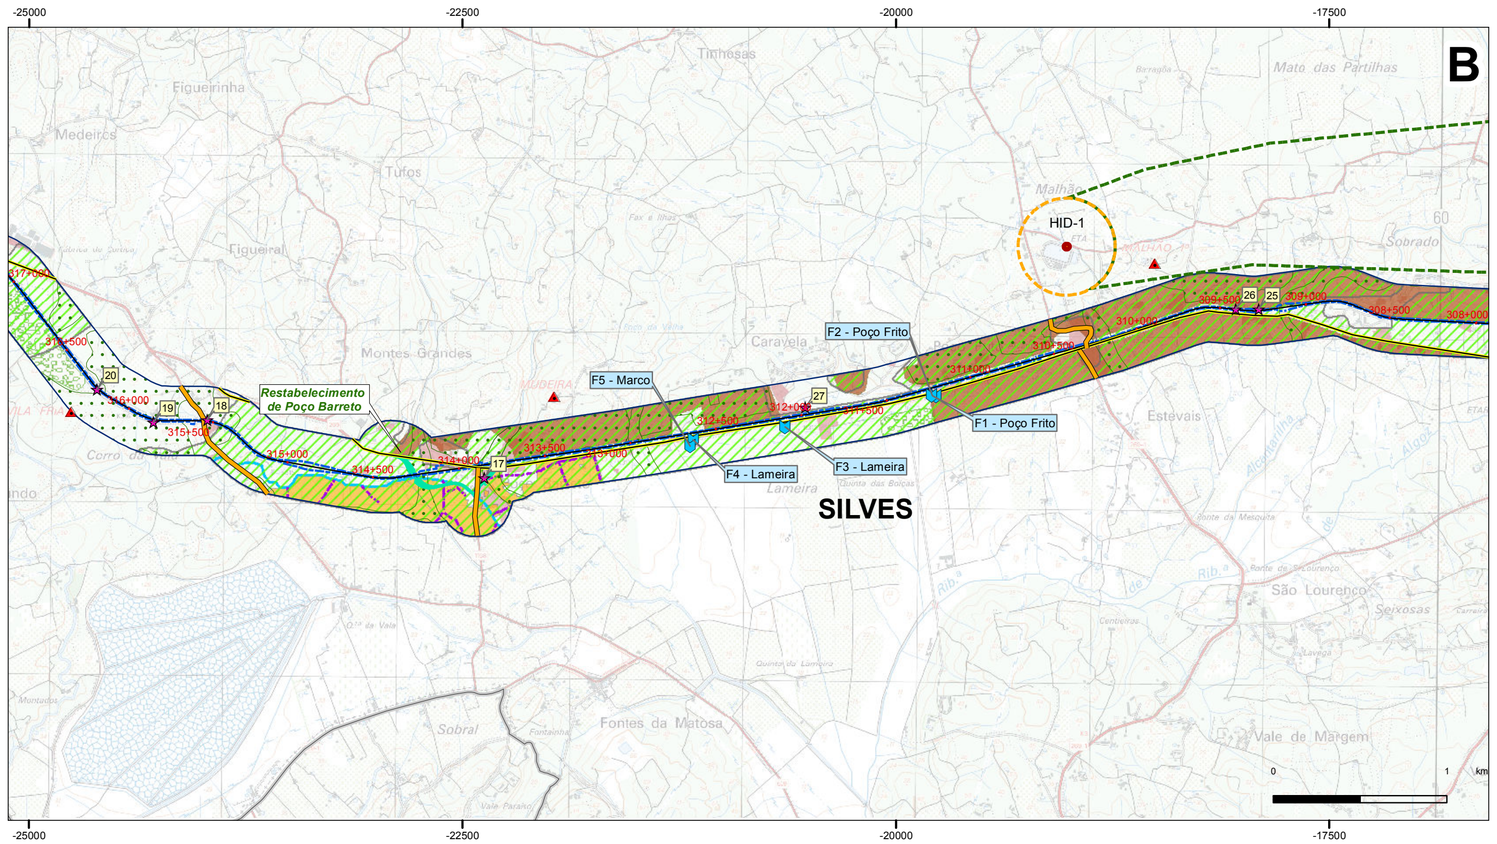

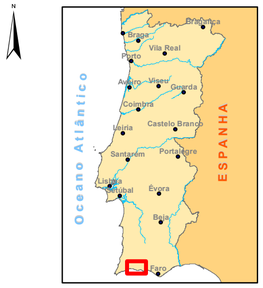

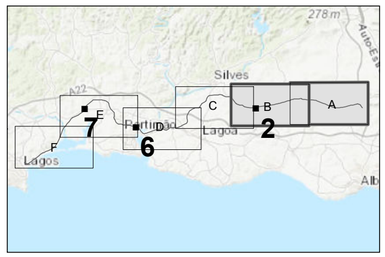

2 - Restabelecimento de Poço Barreto
6 - Restabelecimento de Portimão
7 - Zona de rebaixamento da linha férrea

ELEMENTOS DE BASE
- Linha ferroviária
- Áreas de extravase ao DPF
- Domínio público ferroviário (DPF)
- Área de estudo

LIMITES ADMINISTRATIVOS
- Limite de concelho

Fonte: DGT, CAOP (2018)

CONDICIONANTES, SERVIDÕES E RESTRIÇÕES DE UTILIDADE PÚBLICA

RESERVA AGRÍCOLA NACIONAL E APROVEITAMENTOS HIDROAGRÍCOLAS
- Reserva Agrícola Nacional

Fonte: Planta de Condicionantes (PDM de Lagos, Lagoa, Portimão e Silves)

Aproveitamentos Hidroagrícolas (AH)

AH de Silves, Lagoa e Portimão
- Bloco de Lagoa
- Rede de rega (Bloco de Lagoa)
- Canais (Bloco de Lagoa)

AH de Alvor (A.R.B.A. - Associação de Regantes e Beneficiários do Alvor)
- AH Alvor
- Rede de rega

AH Potencial
- Barlavento Algarvio

Fonte: DGADR (2017)

RESERVA ECOLÓGICA NACIONAL
- Reserva Ecológica Nacional

Fonte: CCDR Algarve (2019)

ÁREAS ARTIFICIALIZADAS
- Áreas urbanas
- Campo de golfe

Fonte: Trabalho de campo (2019)

REDE RODOVIÁRIA
- A22 / IC4
- Rede rodoviária nacional
- Rede rodoviária municipal

Fonte: Cartas Militares, esc. 1:25 000

Notas e historial de Alterações

REDE GEODÉSICA
- Marcos geodésicos

Fonte: DGT (2017)

ÁRVORES DE INTERESSE PÚBLICO
- Árvores de Interesse Público

Fonte: DGT (2019)

RECURSOS HIDRÍCOS SUBTERRÂNEOS
- Captações de água para abastecimento público

Fonte: PGRH8 (2012)

Perímetros de proteção da captação HID-1
- Zona de proteção imediata
- Zona de proteção intermédia
- Zona de proteção alargada

Fonte: Portaria nº 687/2008 de 22 de Julho

RECURSOS GEOLÓGICOS

Massas minerais
- Área de Exploração Consolidada do Espartal
- Área de Exploração Complementar do Espartal

Fonte: LNEG (2018)

PATRIMÓNIO
- Ocorrências de interesse patrimonial
- Património Classificado
- Zona Geral de Proteção

Fonte: Trabalho de campo (2018)

ÁREAS SENSÍVEIS

Rede Natura 2000
- Sítio de Importância Comunitária (SIC)

Fonte: ICNF (2015)

Sítios Ramsar
- Sítio Ramsar Ria de Alvor (3PT009)

Fonte: ICNF (2013)

Sistema de coordenadas: PT-TM06/ETRS89 (EPSG: 3763)
Base cartográfica: Extrato da Carta Militar de Portugal na escala 1/25 000, Folhas nº 595 e 596 (IGeoE); Licença de utilização 220/2019

Logótipos e informação complementar

Projetista

GIBB ENGINEERING
QUADRANTE
prospectiva

Data
Março 2020

Nº Projetista
PF15_PE_V00_T0.3_027.1_R00

Levantou
Raquel Brito

Desenhou
Tiago Peralta

Projetou
Patrícia Fiadeiro

Verificou
Patrícia Robalo

Infraestruturas de Portugal

O Diretor da Direção de Engenharia e Ambiente:

José Santinho Faísca

Linha
Linha do Algarve

Local
Tunes - Lagos

Fase do Projeto
Projeto de Execução

Especialidade Técnica
Estudo de Impacte Ambiental

Nome do Empreendimento
Eletrificação da Linha do Algarve

Título do Desenho
Condicionantes, Servidões e Restrições de Utilidade Pública


ESTE DESENHO APENAS SE CONSIDERA VALIDO DESDE QUE ESTEJAM PREENCHIDOS OS CAMPOS DE APROVAÇÃO E INSERIDO O RESPETIVO NÚMERO SAP


O Responsável por

Escalas
1 : 25 000


Tipo	Nº SAP	Nº de Ordem no Projeto	Versão
316	-	- -	00

Data

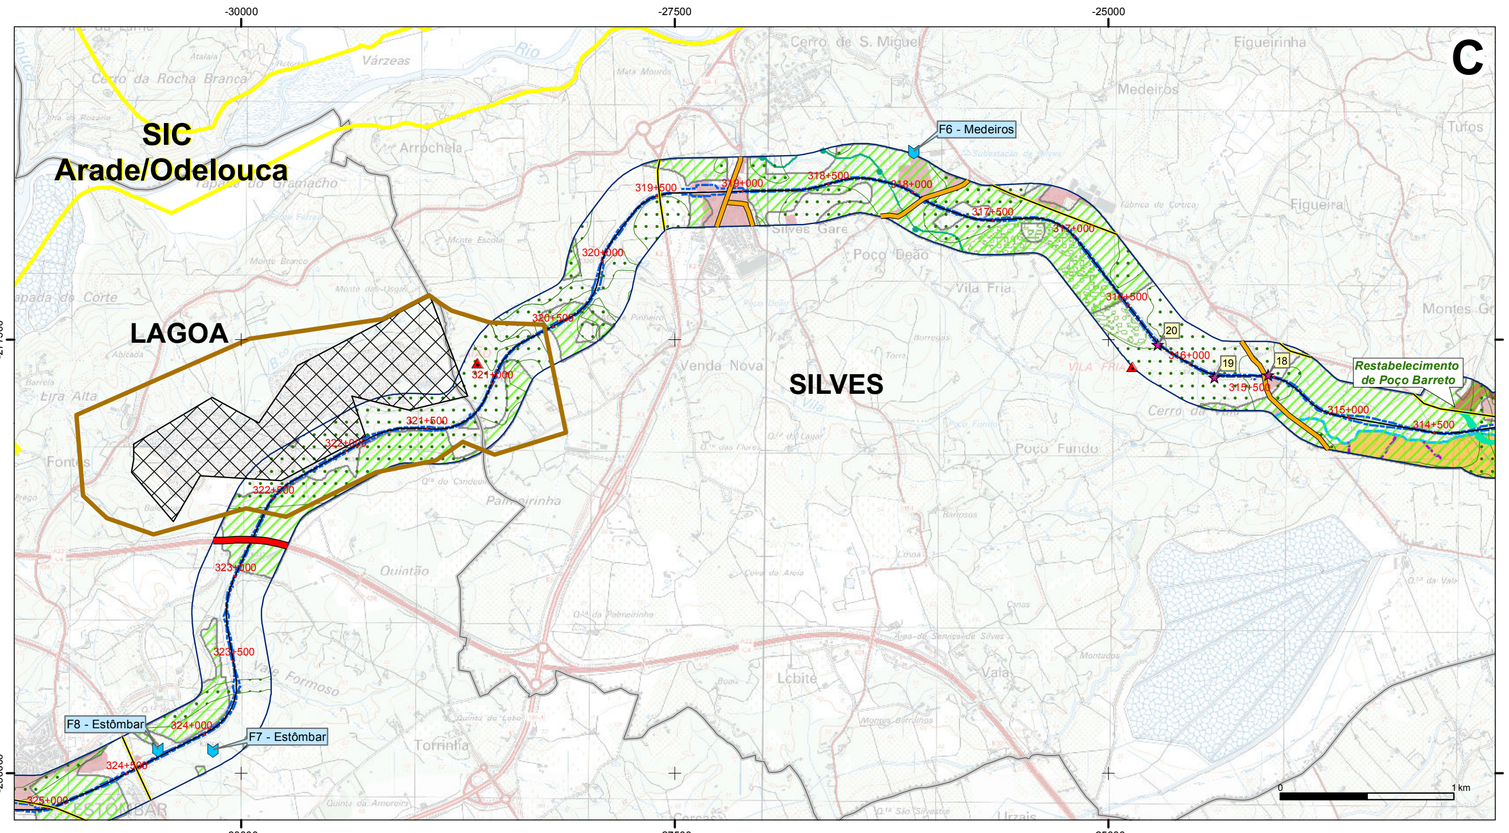

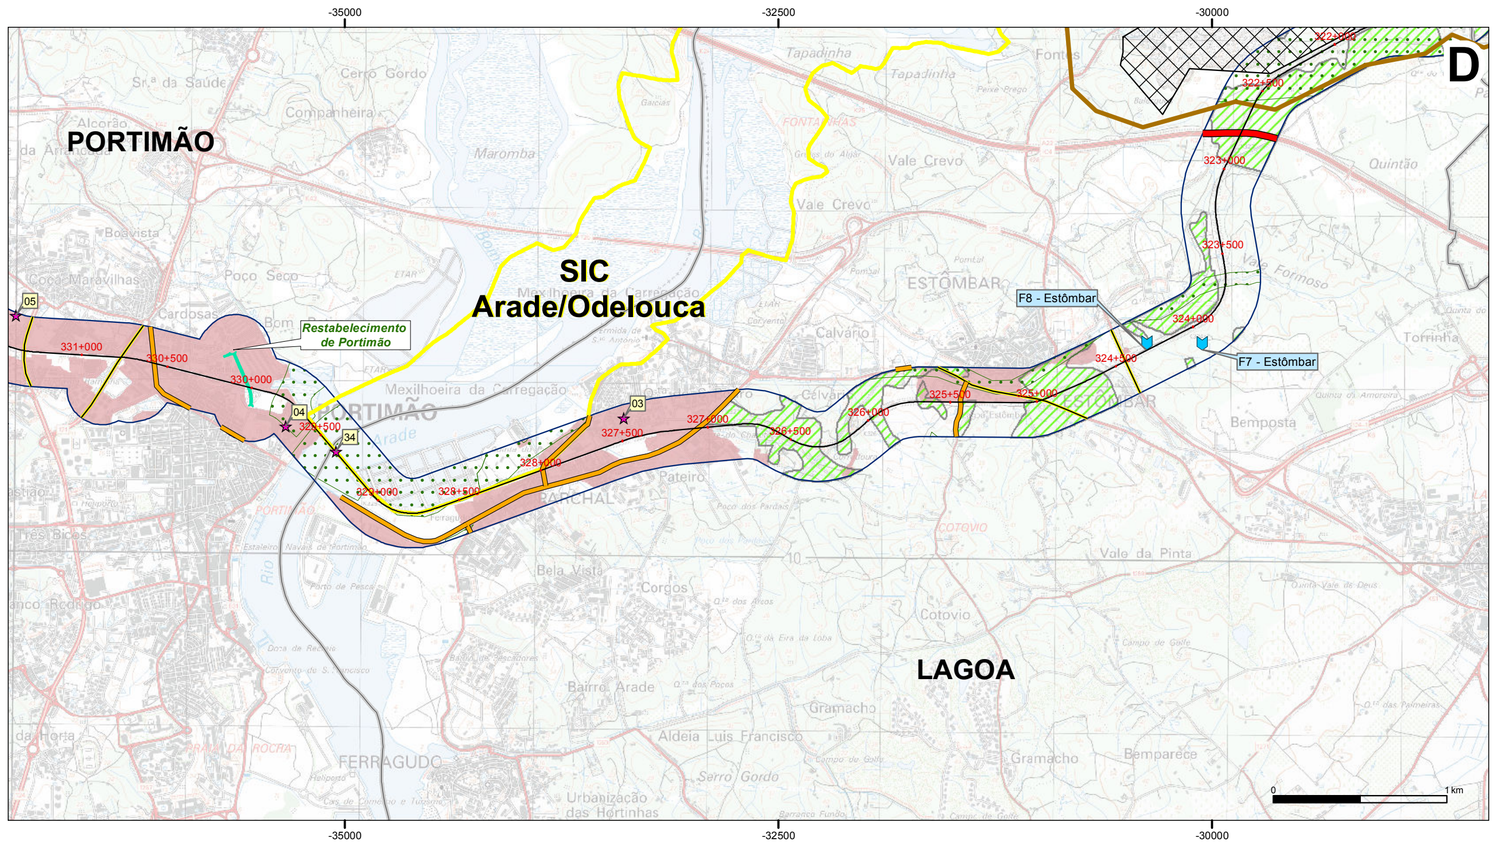



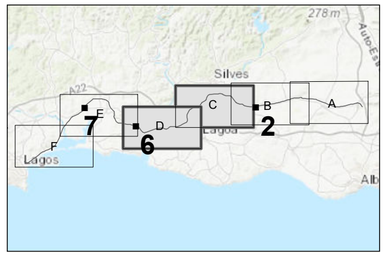

2 - Restabelecimento de Poço Barreto
6 - Restabelecimento de Portimão
7 - Zona de rebaixamento da linha férrea

ELEMENTOS DE BASE
- Linha ferroviária
- Áreas de extravase ao DPF
- Domínio público ferroviário (DPF)
- Área de estudo

LIMITES ADMINISTRATIVOS
- Limite de concelho

Fonte: DGT, CAOP (2018)

CONDICIONANTES, SERVIDÕES E RESTRIÇÕES DE UTILIDADE PÚBLICA

RESERVA AGRÍCOLA NACIONAL E APROVEITAMENTOS HIDROAGRÍCOLAS
- Reserva Agrícola Nacional

Fonte: Planta de Condicionantes (PDM de Lagos, Lagoa, Portimão e Silves)

Aproveitamentos Hidroagrícolas (AH)
AH de Silves, Lagoa e Portimão
- Bloco de Lagoa
- Rede de rega (Bloco de Lagoa)
- Canais (Bloco de Lagoa)

AH de Alvor (A.R.B.A. - Associação de Regantes e Beneficiários do Alvor)
- AH Alvor
- Rede de rega

AH Potencial
- Barlavento Algarvio

Fonte: DGADR (2017)

RESERVA ECOLÓGICA NACIONAL
- Reserva Ecológica Nacional

Fonte: CCDR Algarve (2019)

ÁREAS ARTIFICIALIZADAS
- Áreas urbanas
- Campo de golfe

Fonte: Trabalho de campo (2019)

REDE RODOVIÁRIA
- A22 / IC4
- Rede rodoviária nacional
- Rede rodoviária municipal

Fonte: Cartas Militares, esc. 1:25 000

Notas e historial de Alterações

REDE GEODÉSICA
- Marcos geodésicos

Fonte: DGT (2017)

ÁRVORES DE INTERESSE PÚBLICO
- Árvores de Interesse Público

Fonte: DGT (2019)

RECURSOS HIDRÍCOS SUBTERRÂNEOS
- Captações de água para abastecimento público

Fonte: PGRH8 (2012)

Perímetros de proteção da captação HID-1
- Zona de proteção imediata
- Zona de proteção intermédia
- Zona de proteção alargada

Fonte: Portaria nº 687/2008 de 22 de Julho

RECURSOS GEOLÓGICOS
Massas minerais
- Área de Exploração Consolidada do Espartal
- Área de Exploração Complementar do Espartal

Fonte: LNEG (2018)

PATRIMÓNIO
- Ocorrências de interesse patrimonial
- Património Classificado
- Zona Geral de Proteção

Fonte: Trabalho de campo (2018)

ÁREAS SENSÍVEIS
Rede Natura 2000
- Sítio de Importância Comunitária (SIC)

Fonte: ICNF (2015)

Sítios Ramsar
- Sítio Ramsar Ria de Alvor (3PT009)

Fonte: ICNF (2013)

Sistema de coordenadas: PT-TM06/ETRS89 (EPSG: 3763)
Base cartográfica: Extrato da Carta Militar de Portugal na escala 1/25 000, Folhas nº 594, 595, 603 e 604 (IGeoE); Licença de utilização 220/2019

Logótipos e informação complementar
Projetista
GIBB ENGINEERING
QUADRANTE
prospectiva

Data
Março 2020
Nº Projetista
PF15_PE_V00_T0.3_027.2_R00

Levantou Raquel Brito
Desenhou Tiago Peralta
Projetou Patrícia Fiadeiro
Verificou Patrícia Robalo

Infraestruturas de Portugal

O Diretor da Direção de Engenharia e Ambiente:
José Santinho Faísca

Linha Linha do Algarve
Local Tunes - Lagos
Fase do Projeto Projeto de Execução
Especialidade Técnica Estudo de Impacte Ambiental
Nome do Empreendimento Eletrificação da Linha do Algarve
Título do Desenho Condicionantes, Servidões e Restrições de Utilidade Pública


ESTE DESENHO APENAS SE CONSIDERA VALIDO DESDE QUE ESTEJAM PREENCHIDOS OS CAMPOS DE APROVAÇÃO E INSERIDO O RESPETIVO NÚMERO SAP


O Responsável por


Escalas 1 : 25 000


Tipo	Nº SAP	Nº de Ordem no Projeto	Versão
316 -		-	- 00

Data

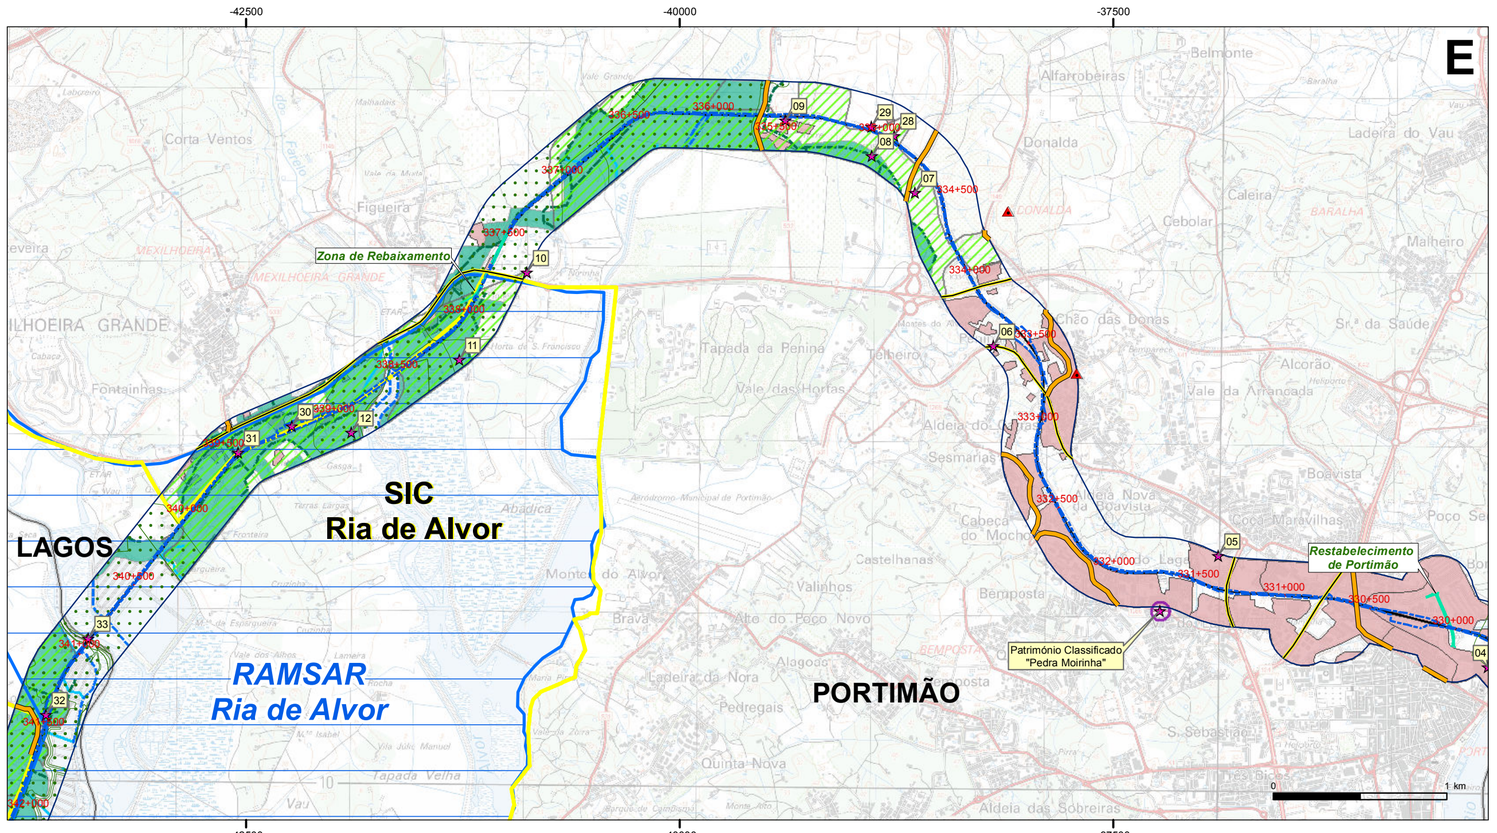

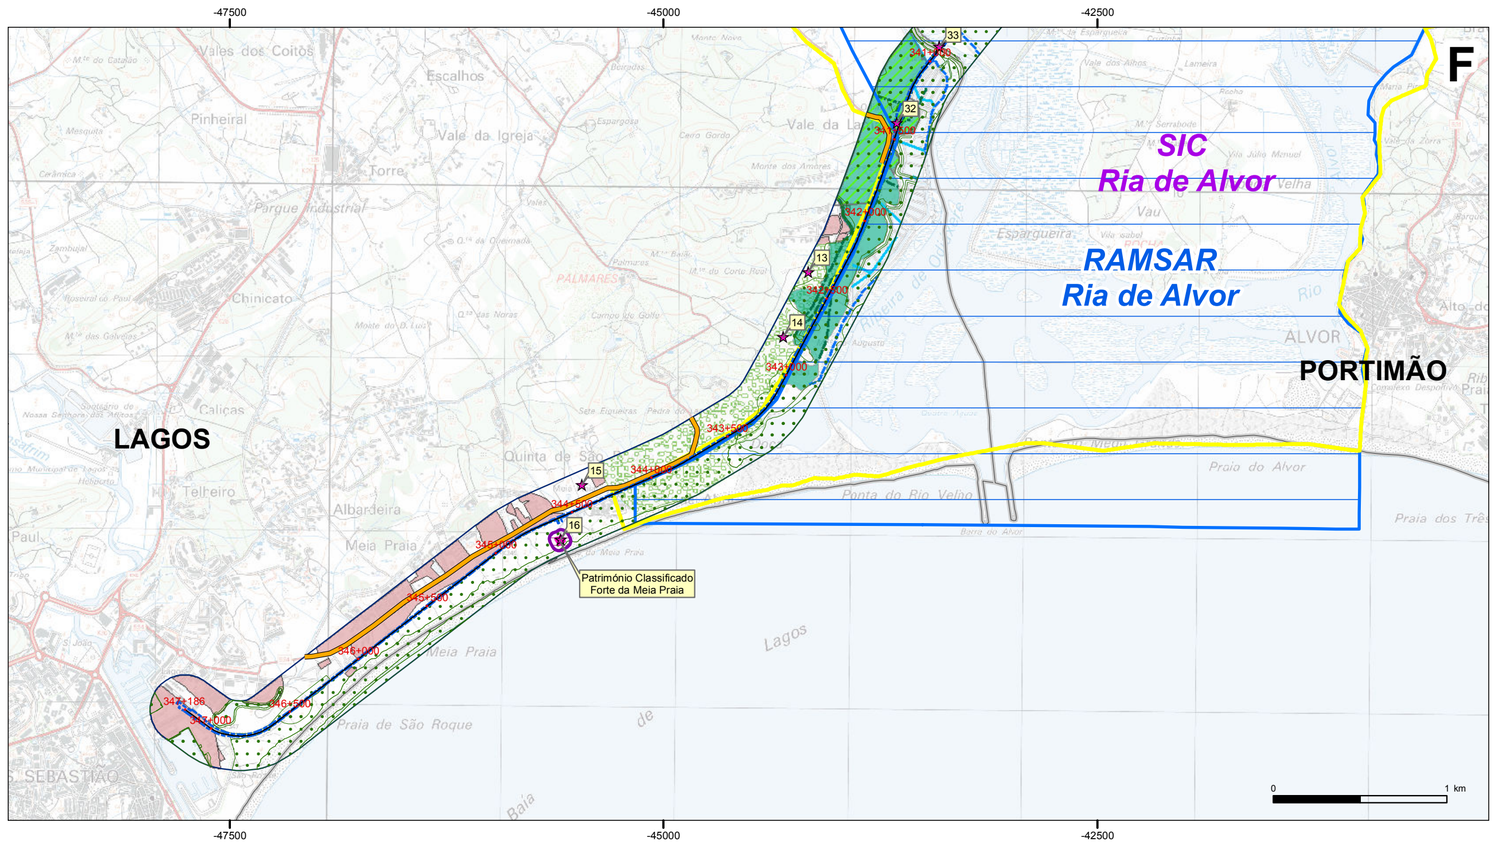

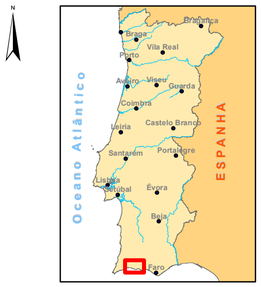

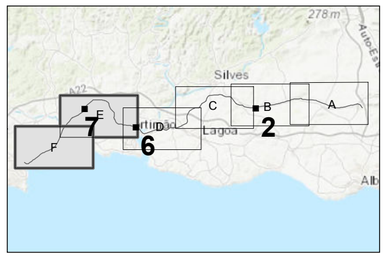

2 - Restabelecimento de Poço Barreto
6 - Restabelecimento de Portimão
7 - Zona de rebaixamento da linha férrea

ELEMENTOS DE BASE
- Linha ferroviária
- Áreas de extravase ao DPF
- Domínio público ferroviário (DPF)
- Área de estudo

LIMITES ADMINISTRATIVOS
- Limite de concelho

Fonte: DGT, CAOP (2018)

CONDICIONANTES, SERVIDÕES E RESTRIÇÕES DE UTILIDADE PÚBLICA

RESERVA AGRÍCOLA NACIONAL E APROVEITAMENTOS HIDROAGRÍCOLAS
- Reserva Agrícola Nacional

Fonte: Planta de Condicionantes (PDM de Lagos, Lagoa, Portimão e Silves)

Aproveitamentos Hidroagrícolas (AH)

AH de Silves, Lagoa e Portimão
- Bloco de Lagoa
- Rede de rega (Bloco de Lagoa)
- Canais (Bloco de Lagoa)

AH de Alvor (A.R.B.A. - Associação de Regantes e Beneficiários do Alvor)
- AH Alvor
- Rede de rega

AH Potencial
- Barlavento Algarvio

Fonte: DGADR (2017)

RESERVA ECOLÓGICA NACIONAL
- Reserva Ecológica Nacional

Fonte: CCDR Algarve (2019)

ÁREAS ARTIFICIALIZADAS
- Áreas urbanas
- Campo de golfe

Fonte: Trabalho de campo (2019)

REDE RODOVIÁRIA
- A22 / IC4
- Rede rodoviária nacional
- Rede rodoviária municipal

Fonte: Cartas Militares, esc. 1:25 000

Notas e historial de Alterações

REDE GEODÉSICA
- Marcos geodésicos

Fonte: DGT (2017)

ÁRVORES DE INTERESSE PÚBLICO
- Árvores de Interesse Público

Fonte: DGT (2019)

RECURSOS HIDRÍCOS SUBTERRÂNEOS
- Captações de água para abastecimento público

Fonte: PGRH8 (2012)

Perímetros de proteção da captação HID-1
- Zona de proteção imediata
- Zona de proteção intermédia
- Zona de proteção alargada

Fonte: Portaria nº 687/2008 de 22 de Julho

RECURSOS GEOLÓGICOS

Massas minerais
- Área de Exploração Consolidada do Espartal
- Área de Exploração Complementar do Espartal

Fonte: LNEG (2018)

PATRIMÓNIO
- Ocorrências de interesse patrimonial
- Património Classificado
- Zona Geral de Proteção

Fonte: Trabalho de campo (2018)

ÁREAS SENSÍVEIS

Rede Natura 2000
- Sítio de Importância Comunitária (SIC)

Fonte: ICNF (2015)

Sítios Ramsar
- Sítio Ramsar Ria de Alvor (3PT009)

Fonte: ICNF (2013)

Sistema de coordenadas: PT-TM06/ETRS89 (EPSG: 3763)
Base cartográfica: Extrato da Carta Militar de Portugal na escala 1/25 000, Folhas nº 594, 602 e 603 (IGeoE); Licença de utilização 220/2019

Logótipos e informação complementar

Projetista

GIBB ENGINEERING
QUADRANTE
prospectiva

Data
Março 2020

Nº Projetista
PF15_PE_V00_T0.3_027.3_R00

Levantou
Raquel Brito

Desenhou
Tiago Peralta

Projetou
Patrícia Fiadeiro

Verificou
Patrícia Robalo

Infraestruturas de Portugal

O Diretor da Direção de Engenharia e Ambiente:

José Santinho Faísca

Linha
Linha do Algarve

Local
Tunes - Lagos

Fase do Projeto
Projeto de Execução

Especialidade Técnica
Estudo de Impacte Ambiental

Nome do Empreendimento
Eletrificação da Linha do Algarve

Título do Desenho
Condicionantes, Servidões e Restrições de Utilidade Pública


ESTE DESENHO APENAS SE CONSIDERA VÁLIDO DESDE QUE ESTEJAM PREENCHIDOS OS CAMPOS DE APROVAÇÃO E INSERIDO O RESPETIVO NÚMERO SAP

O Responsável por

Escalas
1 : 25 000

Tipo	Nº SAP	Nº de Ordem no Projeto	Versão
316 -		-	- 00

Data

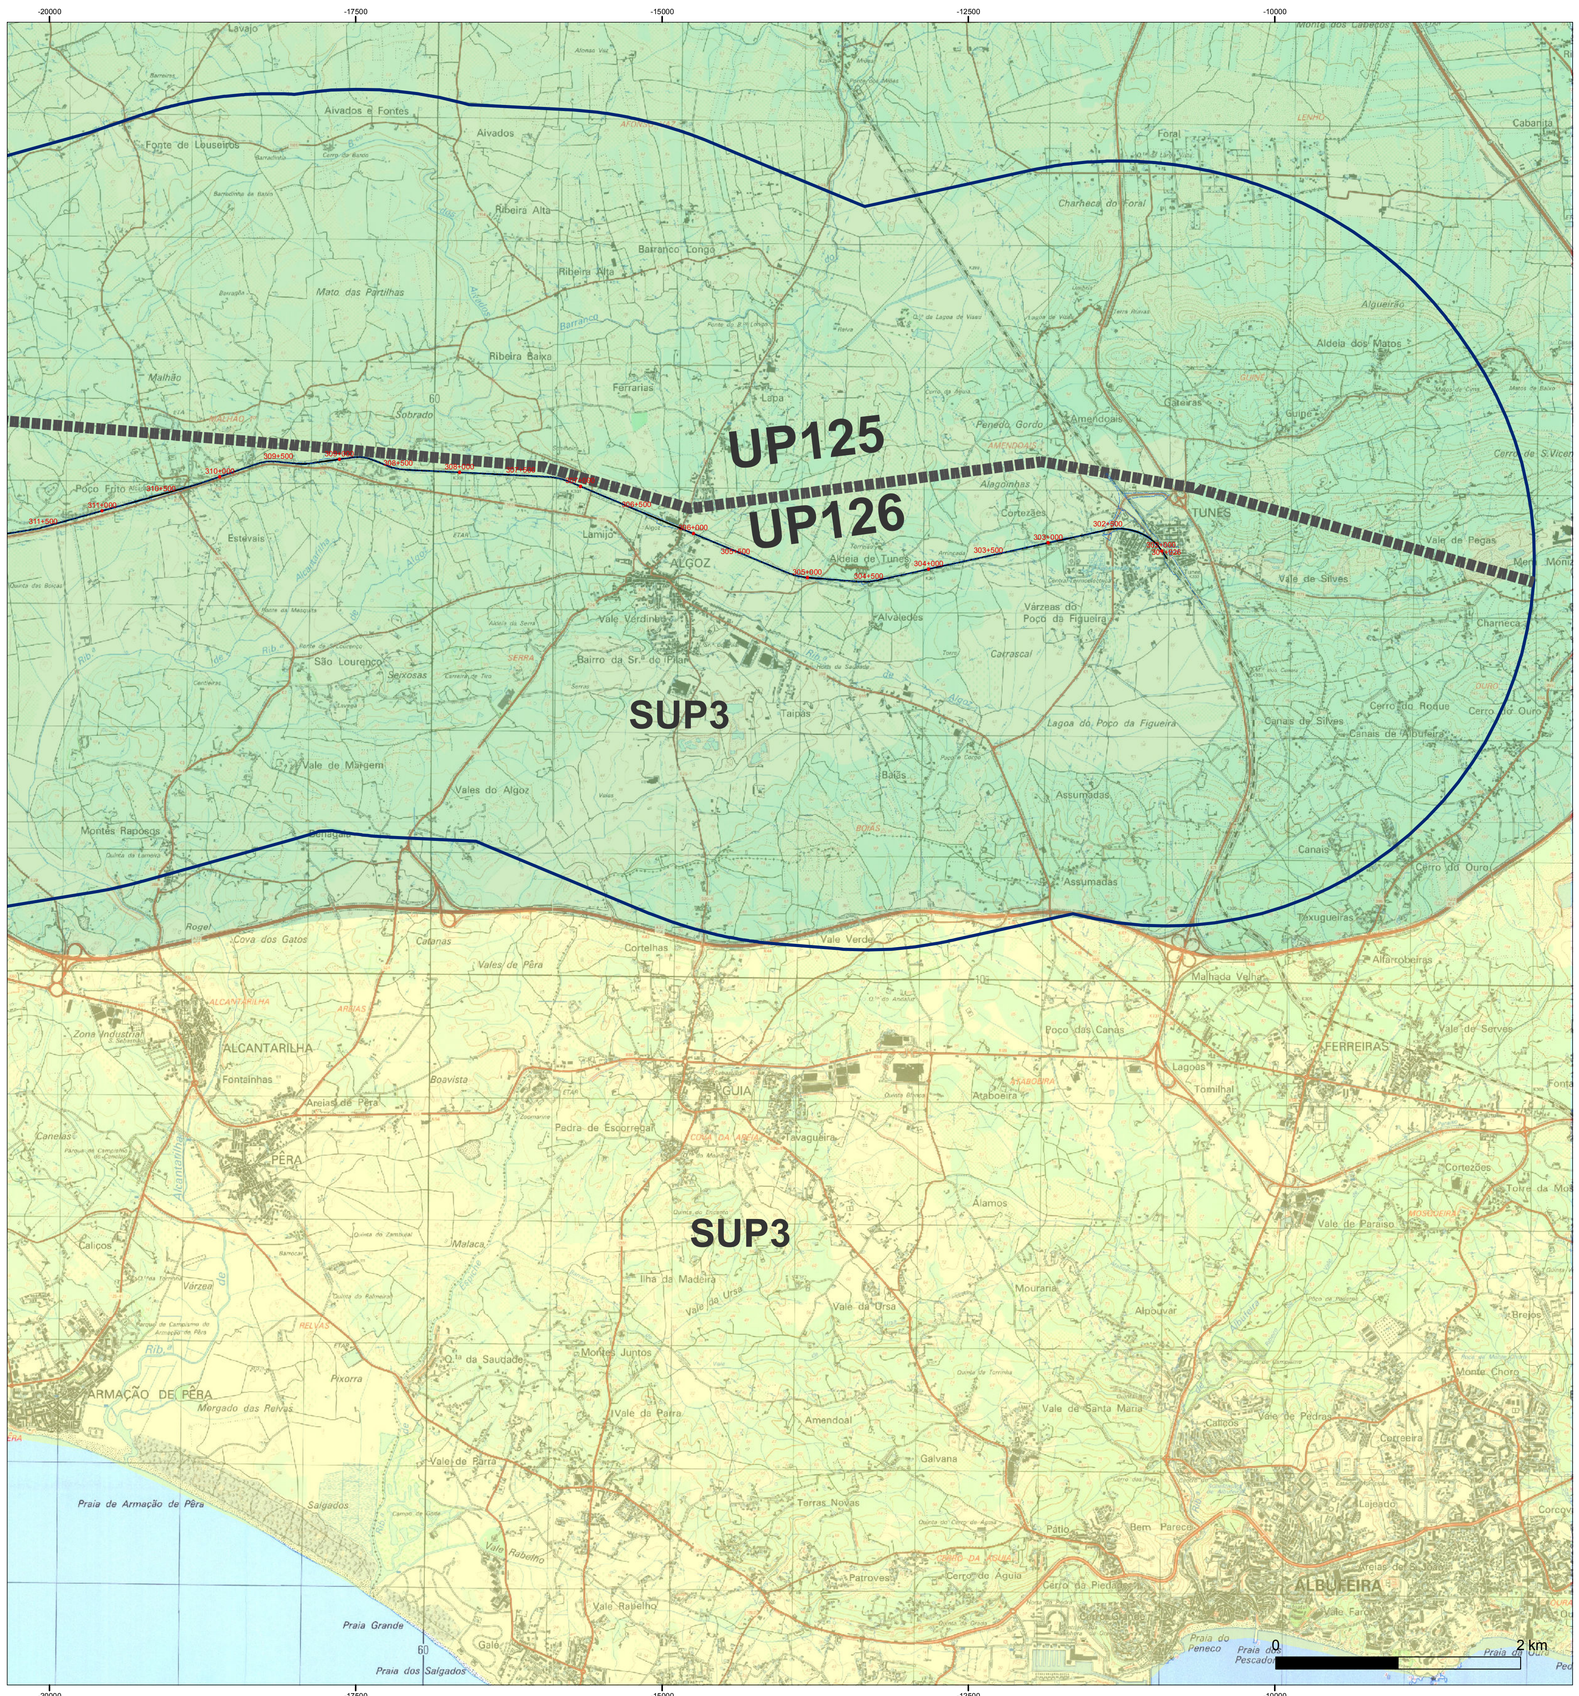

ELEMENTOS DE BASE

- Limite da área de estudo (Paisagem)
- Linha ferroviária
- Restabelecimentos
- Zona de Rebaixamento
- Domínio público ferroviário

UNIDADES DE PAISAGEM

Unidades de Paisagem*

UP123 - Serra de Monchique e Envolventes

UP124 - Barlavento Algarvio

UP125 - Barrocal Algarvio

UP126 - Barrocal Algarvio

- SUP1 - Contrafortes da Serra Algarvia
- SUP2 - Barrocal Algarvio
- SUP3 - Plataforma Litoral Oriental ou de Albufeira
- SUP4 - Aluviões de Boina e Arade
- SUP5 - Plataforma Litoral Central ou de Alvor e Portimão
- SUP6 - Aluviões de Odiáxere e Alvor
- SUP7 - Plataforma Litoral Ocidental ou de Lagos

* Adaptado da publicação Contributos para a Identificação e Caracterização da Paisagem em Portugal Continental da Direcção-Geral de Ordenamento do Território e Desenvolvimento Urbano





Notas e historial de Alterações

Sistema de coordenadas: *PT-TM06/ETRS89* (EPSG: 3763)
Base cartográfica: Extrato da Carta Militar de Portugal na escala 1/25 000, Folhas nº 594, 595, 596, 603, 604, 605 (IGeoE); Licença de utilização 220/2019

Logótipos e informação complementar

Projetista

GIBB ENGINEERING
QUADRANTE
prospectiva

Data
Março 2020

Nº Projetista
PF15_PE_V00_T0.3_025.1_R00

Levantou
Susana Dias Pereira

Desenhou
Tiago Peralta

Projetou
Patrícia Fiadeiro

Verificou
Patrícia Robalo

Infraestruturas de Portugal

O Diretor da Direção de Engenharia e Ambiente:

José Santinho Faísca

Linha
Linha do Algarve

Local
Tunes - Lagos

Fase do Projeto
Projeto de Execução

Especialidade Técnica
EStudo de Impacte Ambiental

Nome do Empreendimento
Eletrificação da Linha do Algarve

Título do Desenho
Unidades e Subunidades de Paisagem

ESTE DESENHO APENAS SE CONSIDERA VÁLIDO DESDE QUE ESTEJAM P REENCHIDOS OS CAMPOS DE APROVAÇÃO E INSERIDO O RESPETIVO NÚMERO SAP

O Responsável por

Data

Escalas	Tipo	Nº SAP	Nº de Ordem no Projeto	Versão
1:25 000	316 –		–	– 00