


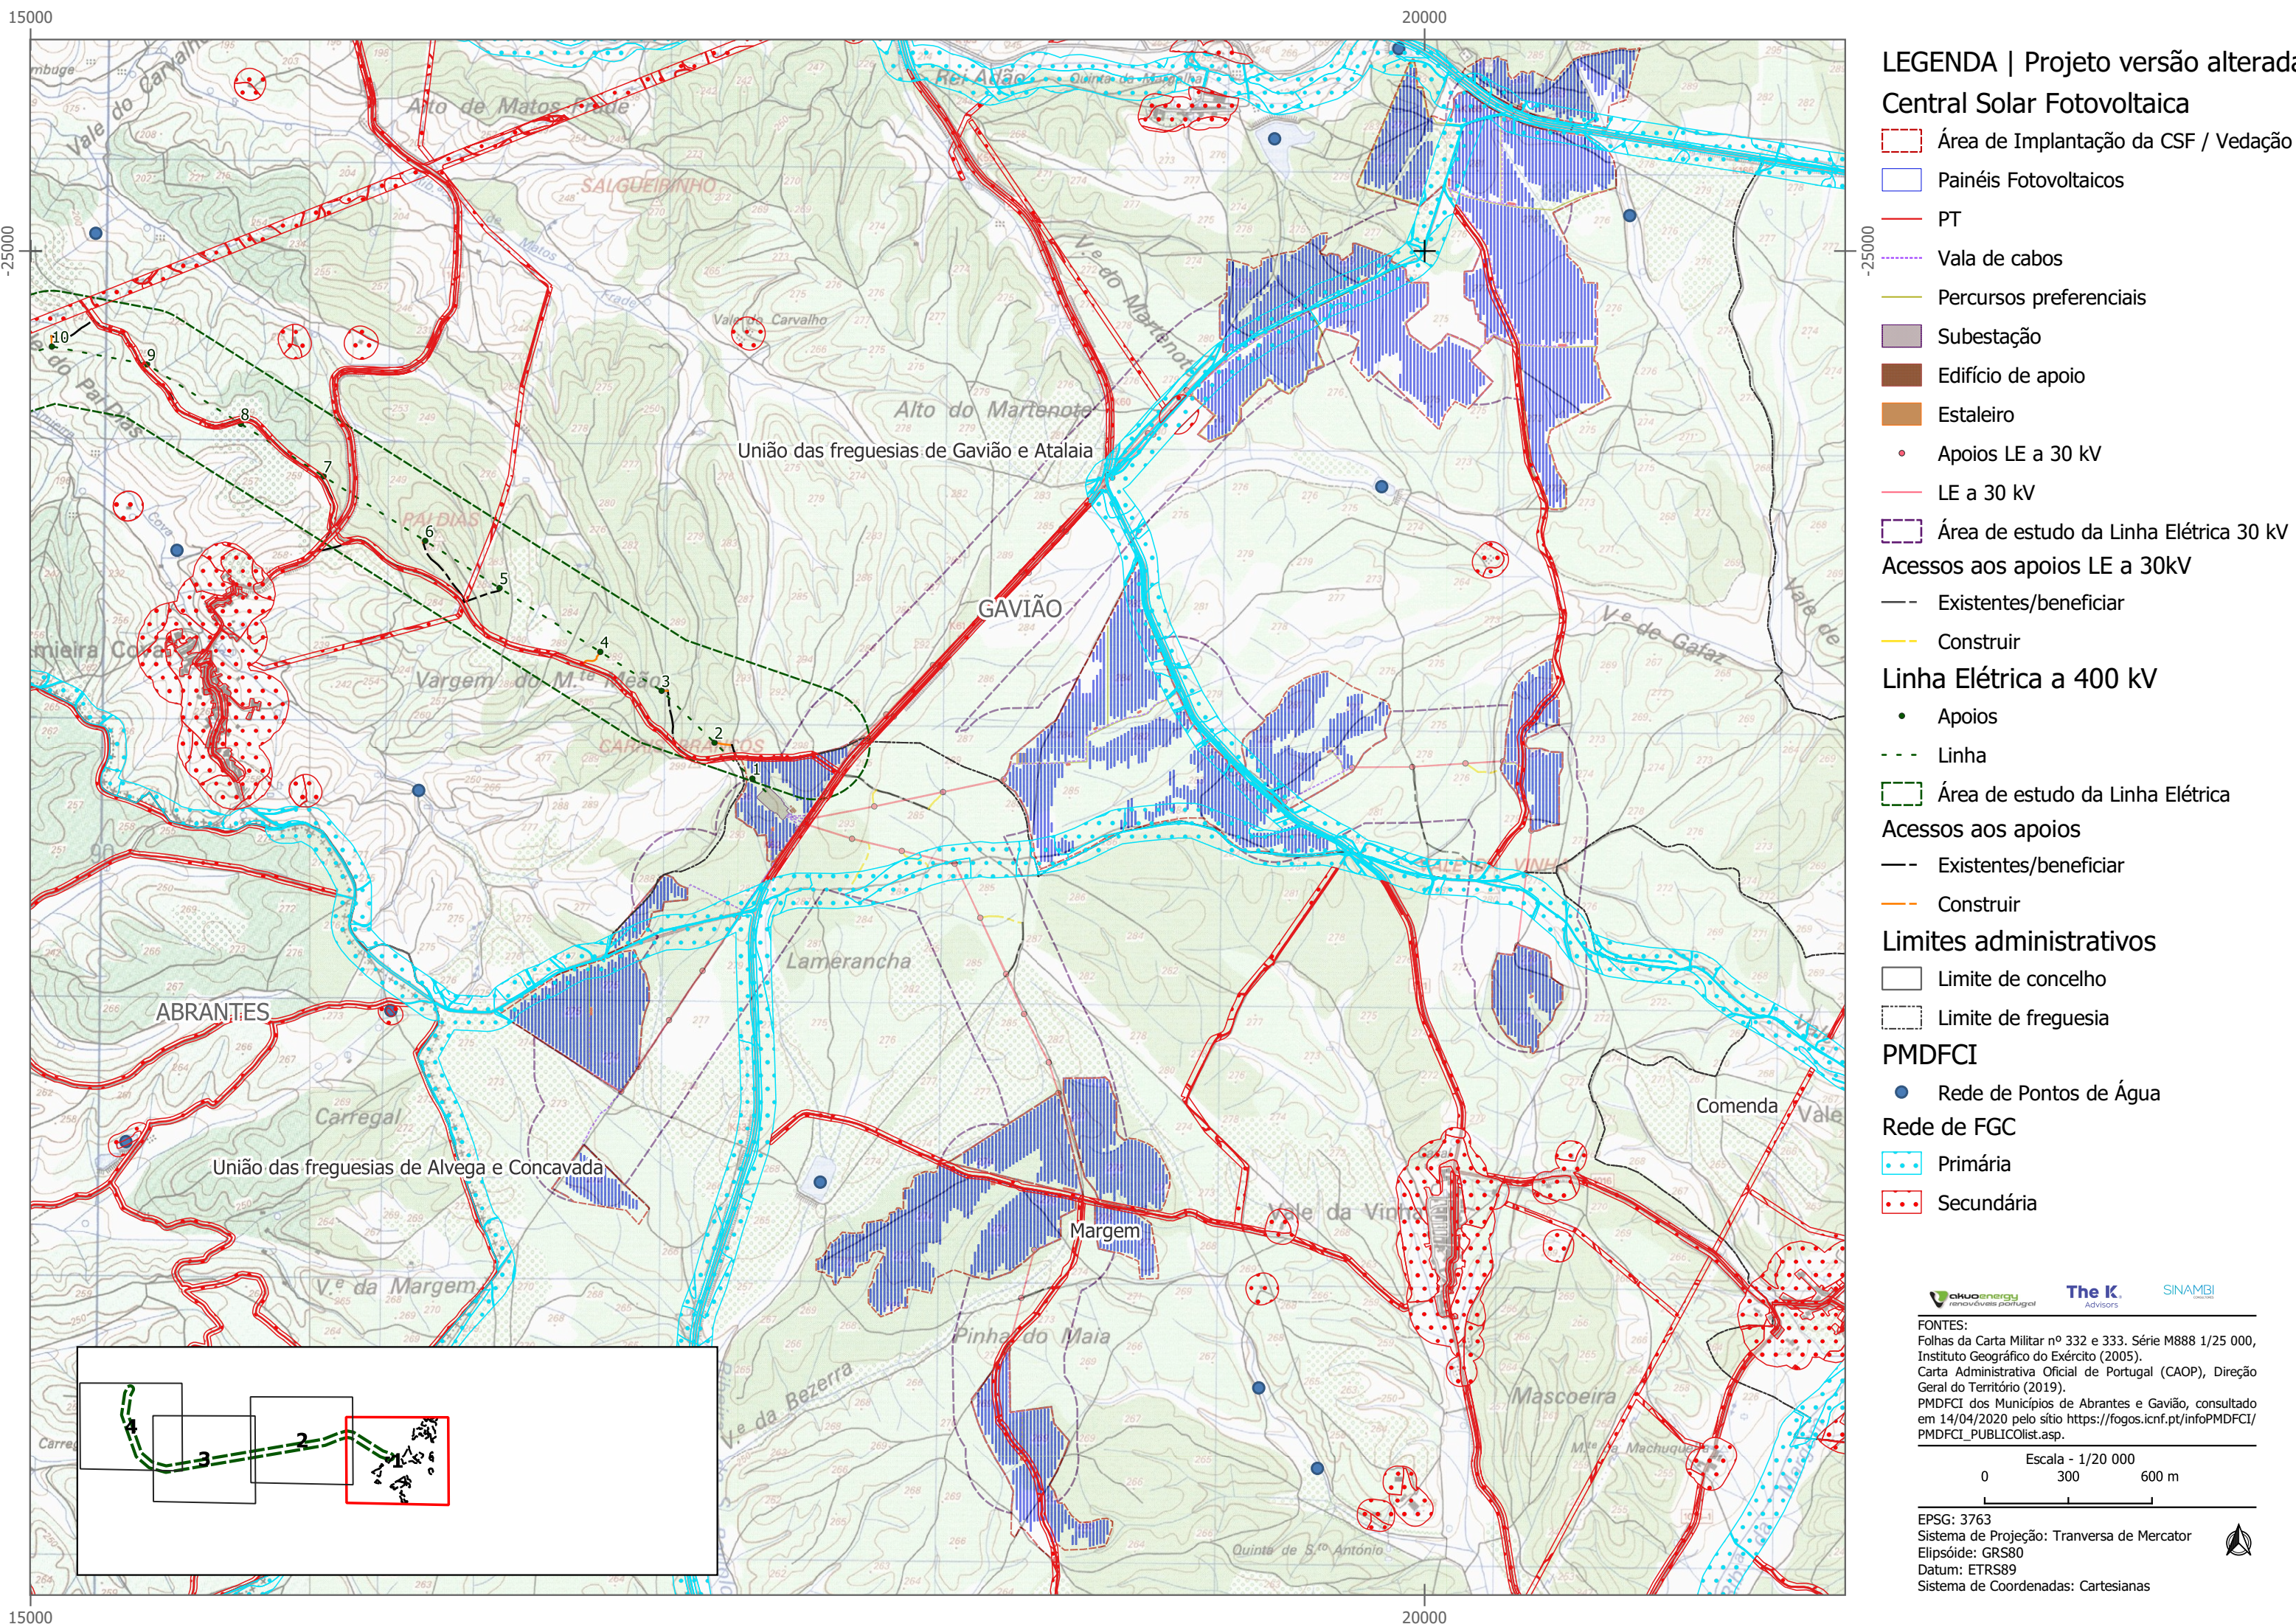

LEGENDA | Projeto versão alterada

Central Solar Fotovoltaica

- Área de Implantação da CSF / Vedação
- Painéis Fotovoltaicos
- PT
- Vala de cabos
- Percursos preferenciais
- Subestação
- Edifício de apoio
- Estaleiro
- Apoios LE a 30 kV
- LE a 30 kV

Área de estudo da Linha Elétrica 30 kV

Acessos aos apoios LE a 30kV

- Existentes/beneficiar
- Construir

Linha Elétrica a 400 kV

- Apoios
- Linha
- Área de estudo da Linha Elétrica

Acessos aos apoios

- Existentes/beneficiar
- Construir

Limites administrativos

- Limite de concelho
- Limite de freguesia

PMDFCI

- Rede de Pontos de Água

Rede de FGC

- Primária
- Secundária

okuoenergy
renováveis portugal

The K
Advisors


SINAMBI

FONTES:
Folhas da Carta Militar nº 332 e 333. Série M888 1/25 000, Instituto Geográfico do Exército (2005).
Carta Administrativa Oficial de Portugal (CAOP), Direção Geral do Território (2019).
PMDFCI dos Municípios de Abrantes e Gavião, consultado em 14/04/2020 pelo sítio https://fogos.icnf.pt/infoPMDFCI/PMDFCI_PUBLICOlist.asp.

Escala - 1/20 000
0 300 600 m

EPSG: 3763
Sistema de Projeção: Transversa de Mercator
Elipsóide: GRS80
Datum: ETRS89
Sistema de Coordenadas: Cartesianas



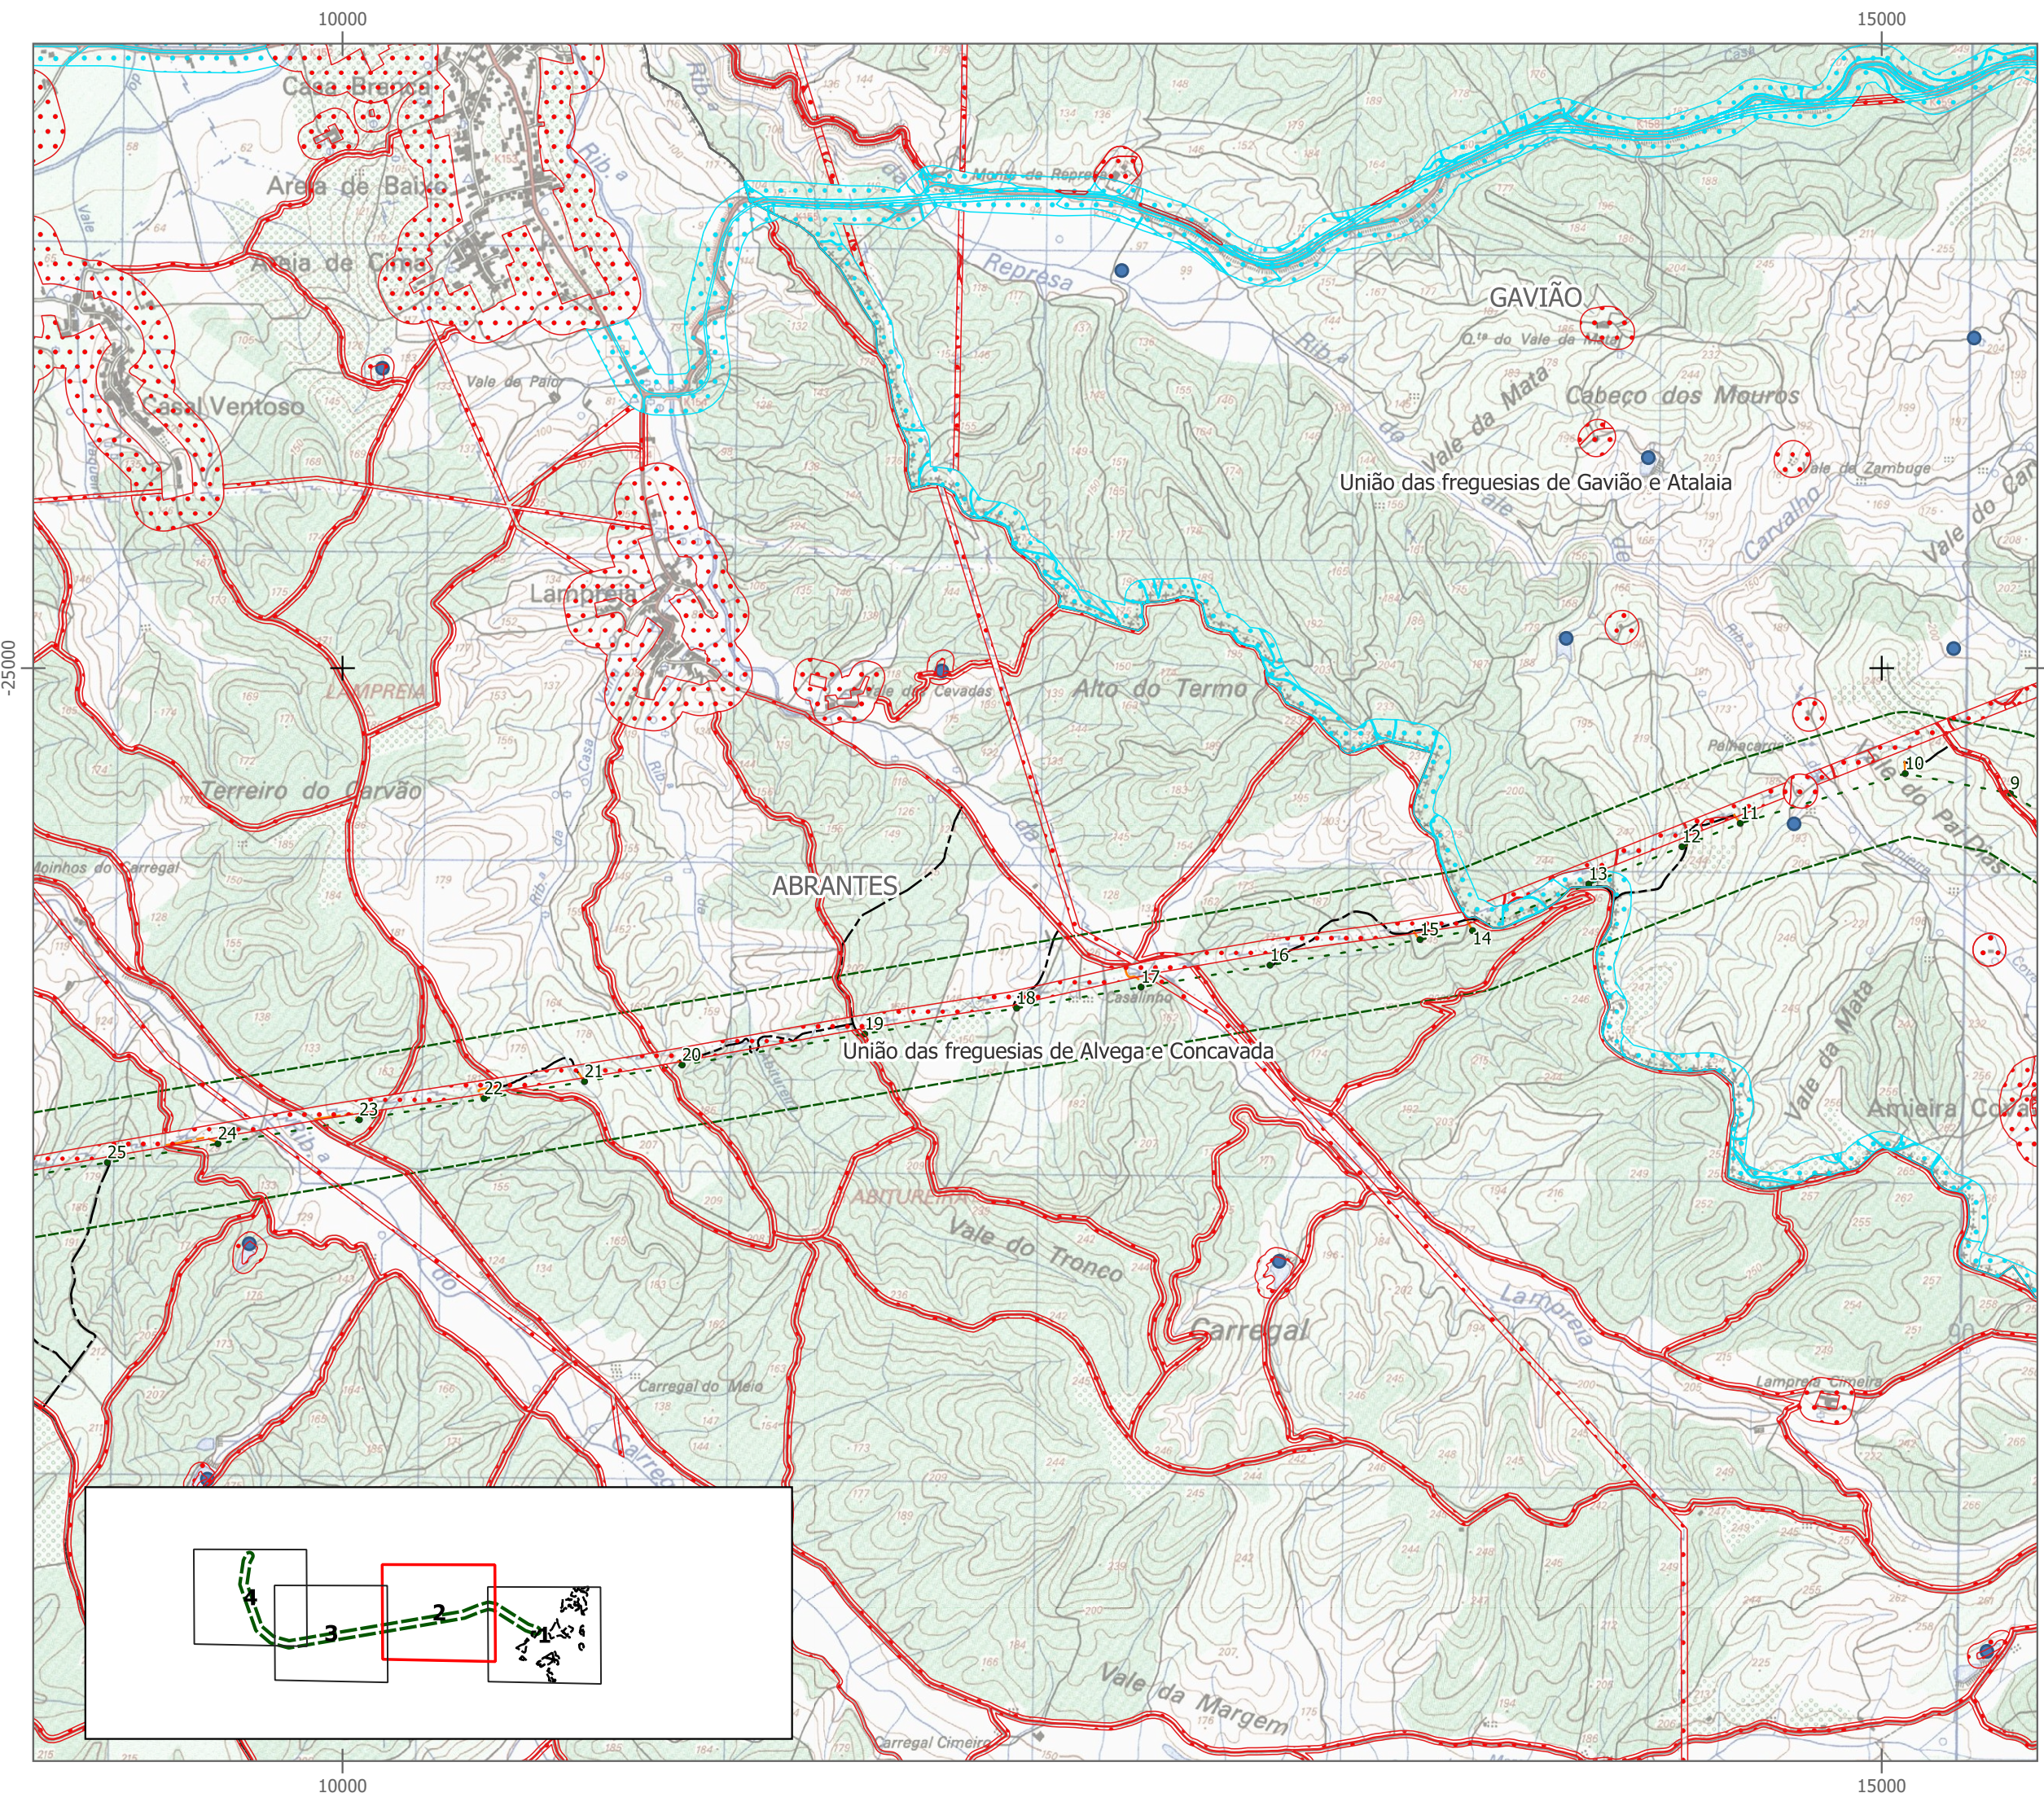

LEGENDA | Projeto versão alterada

Linha Elétrica a 400 kV

- Apoios
- - - Linha
- Área de estudo da Linha Elétrica

Acessos aos apoios

- Existentes/beneficiar
- Construir

Limites administrativos

- Limite de concelho
- Limite de freguesia

PMDFCI

- Rede de Pontos de Água


Rede de FGC

- Primária
- Secundária

Fontes:
Folhas da Carta Militar nº 332 e 333. Série M888 1/25 000, Instituto Geográfico do Exército (2005).
Carta Administrativa Oficial de Portugal (CAOP), Direção Geral do Território (2019).
PMDFCI dos Municípios de Abrantes e Gavião, consultado em 14/04/2020 pelo sítio https://fogos.icnf.pt/infoPMDFCI/PMDFCI_PUBLICOlist.asp.

Escala - 1/20 000
0 300 600 m

EPSG: 3763
Sistema de Projeção: Transversa de Mercator
Elipsóide: GRS80
Datum: ETRS89
Sistema de Coordenadas: Cartesianas

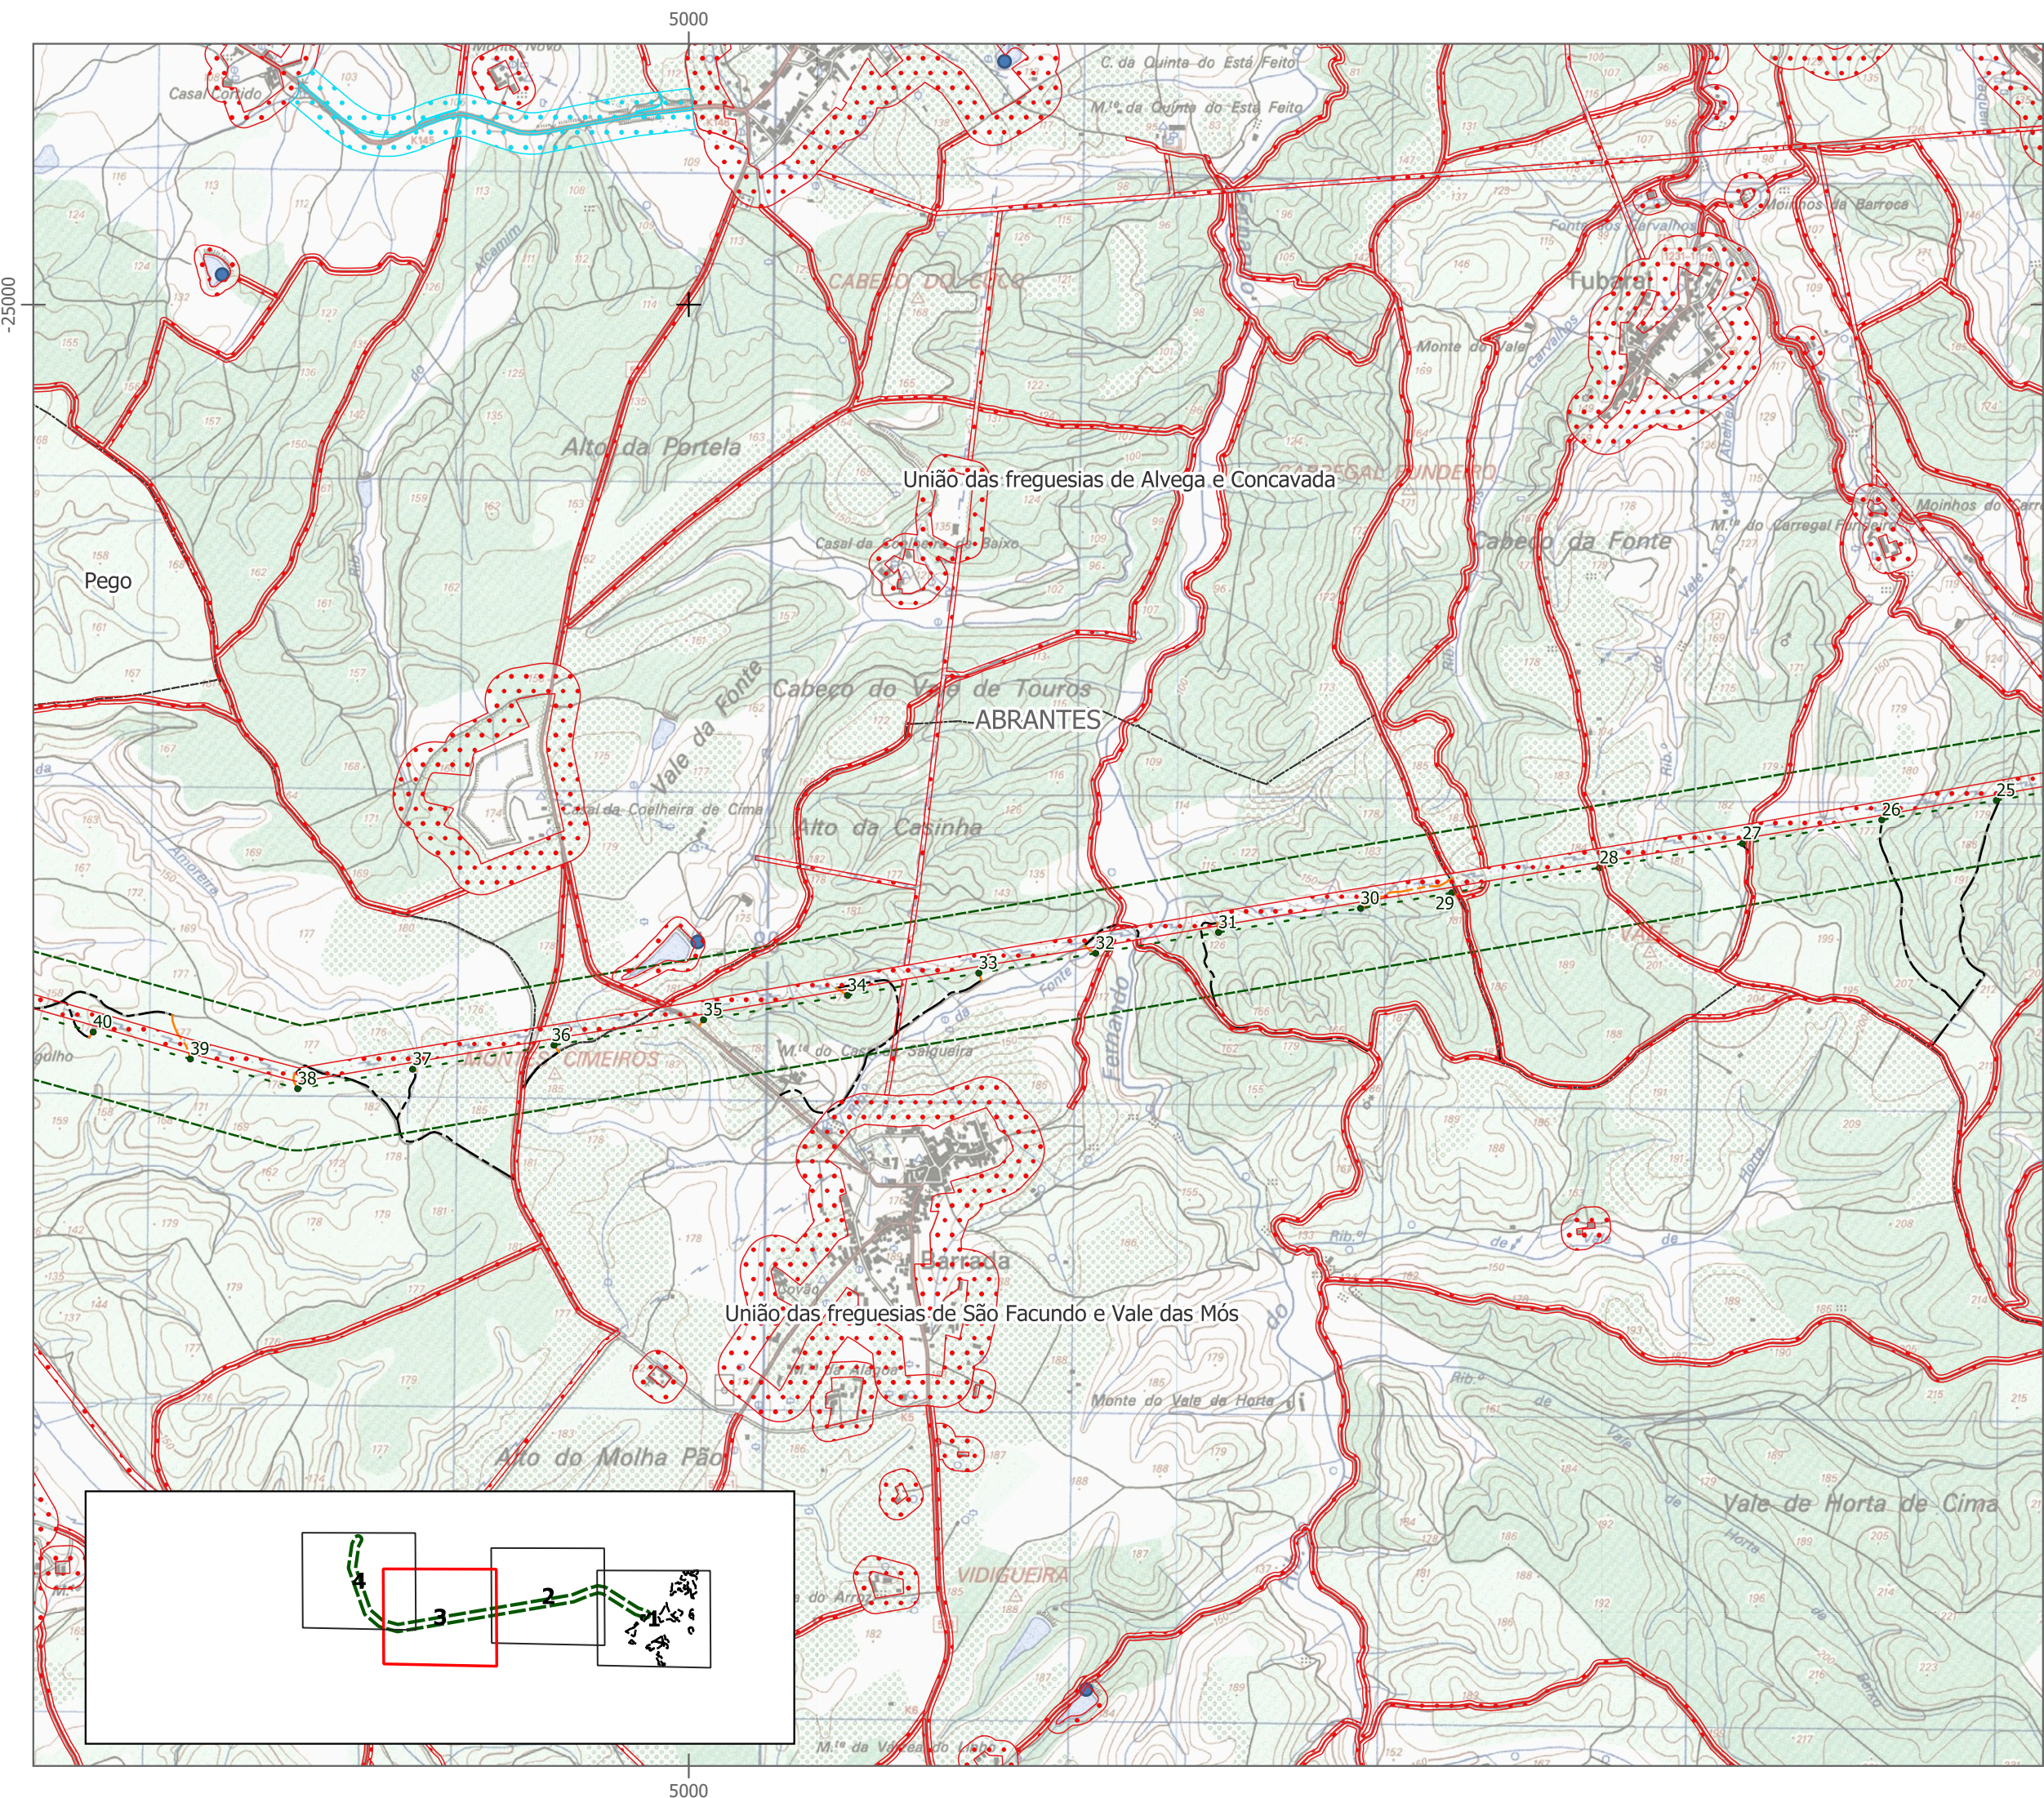

LEGENDA | Projeto versão alterada

Linha Elétrica a 400 kV

- Apoios
- - - Linha
- Área de estudo da Linha Elétrica

Acessos aos apoios

- Existentes/beneficiar
- Construir

Limites administrativos


- Limite de concelho
- Limite de freguesia

okuoenergy
renováveis portugal

The K.
Advisors


SINAMBI
SINAMBI

FONTES:
Folhas da Carta Militar nº 332 e 333. Série M888 1/25 000, Instituto Geográfico do Exército (2005).
Carta Administrativa Oficial de Portugal (CAOP), Direção Geral do Território (2019).
PMDFCI dos Municípios de Abrantes e Gavião, consultado em 14/04/2020 pelo sítio https://fogos.icnf.pt/infoPMDFCI/PMDFCI_PUBLICOlist.asp.

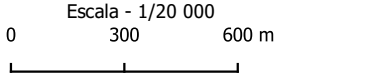

EPSG: 3763
Sistema de Projeção: Transversa de Mercator
Elipsóide: GRS80
Datum: ETRS89
Sistema de Coordenadas: Cartesianas



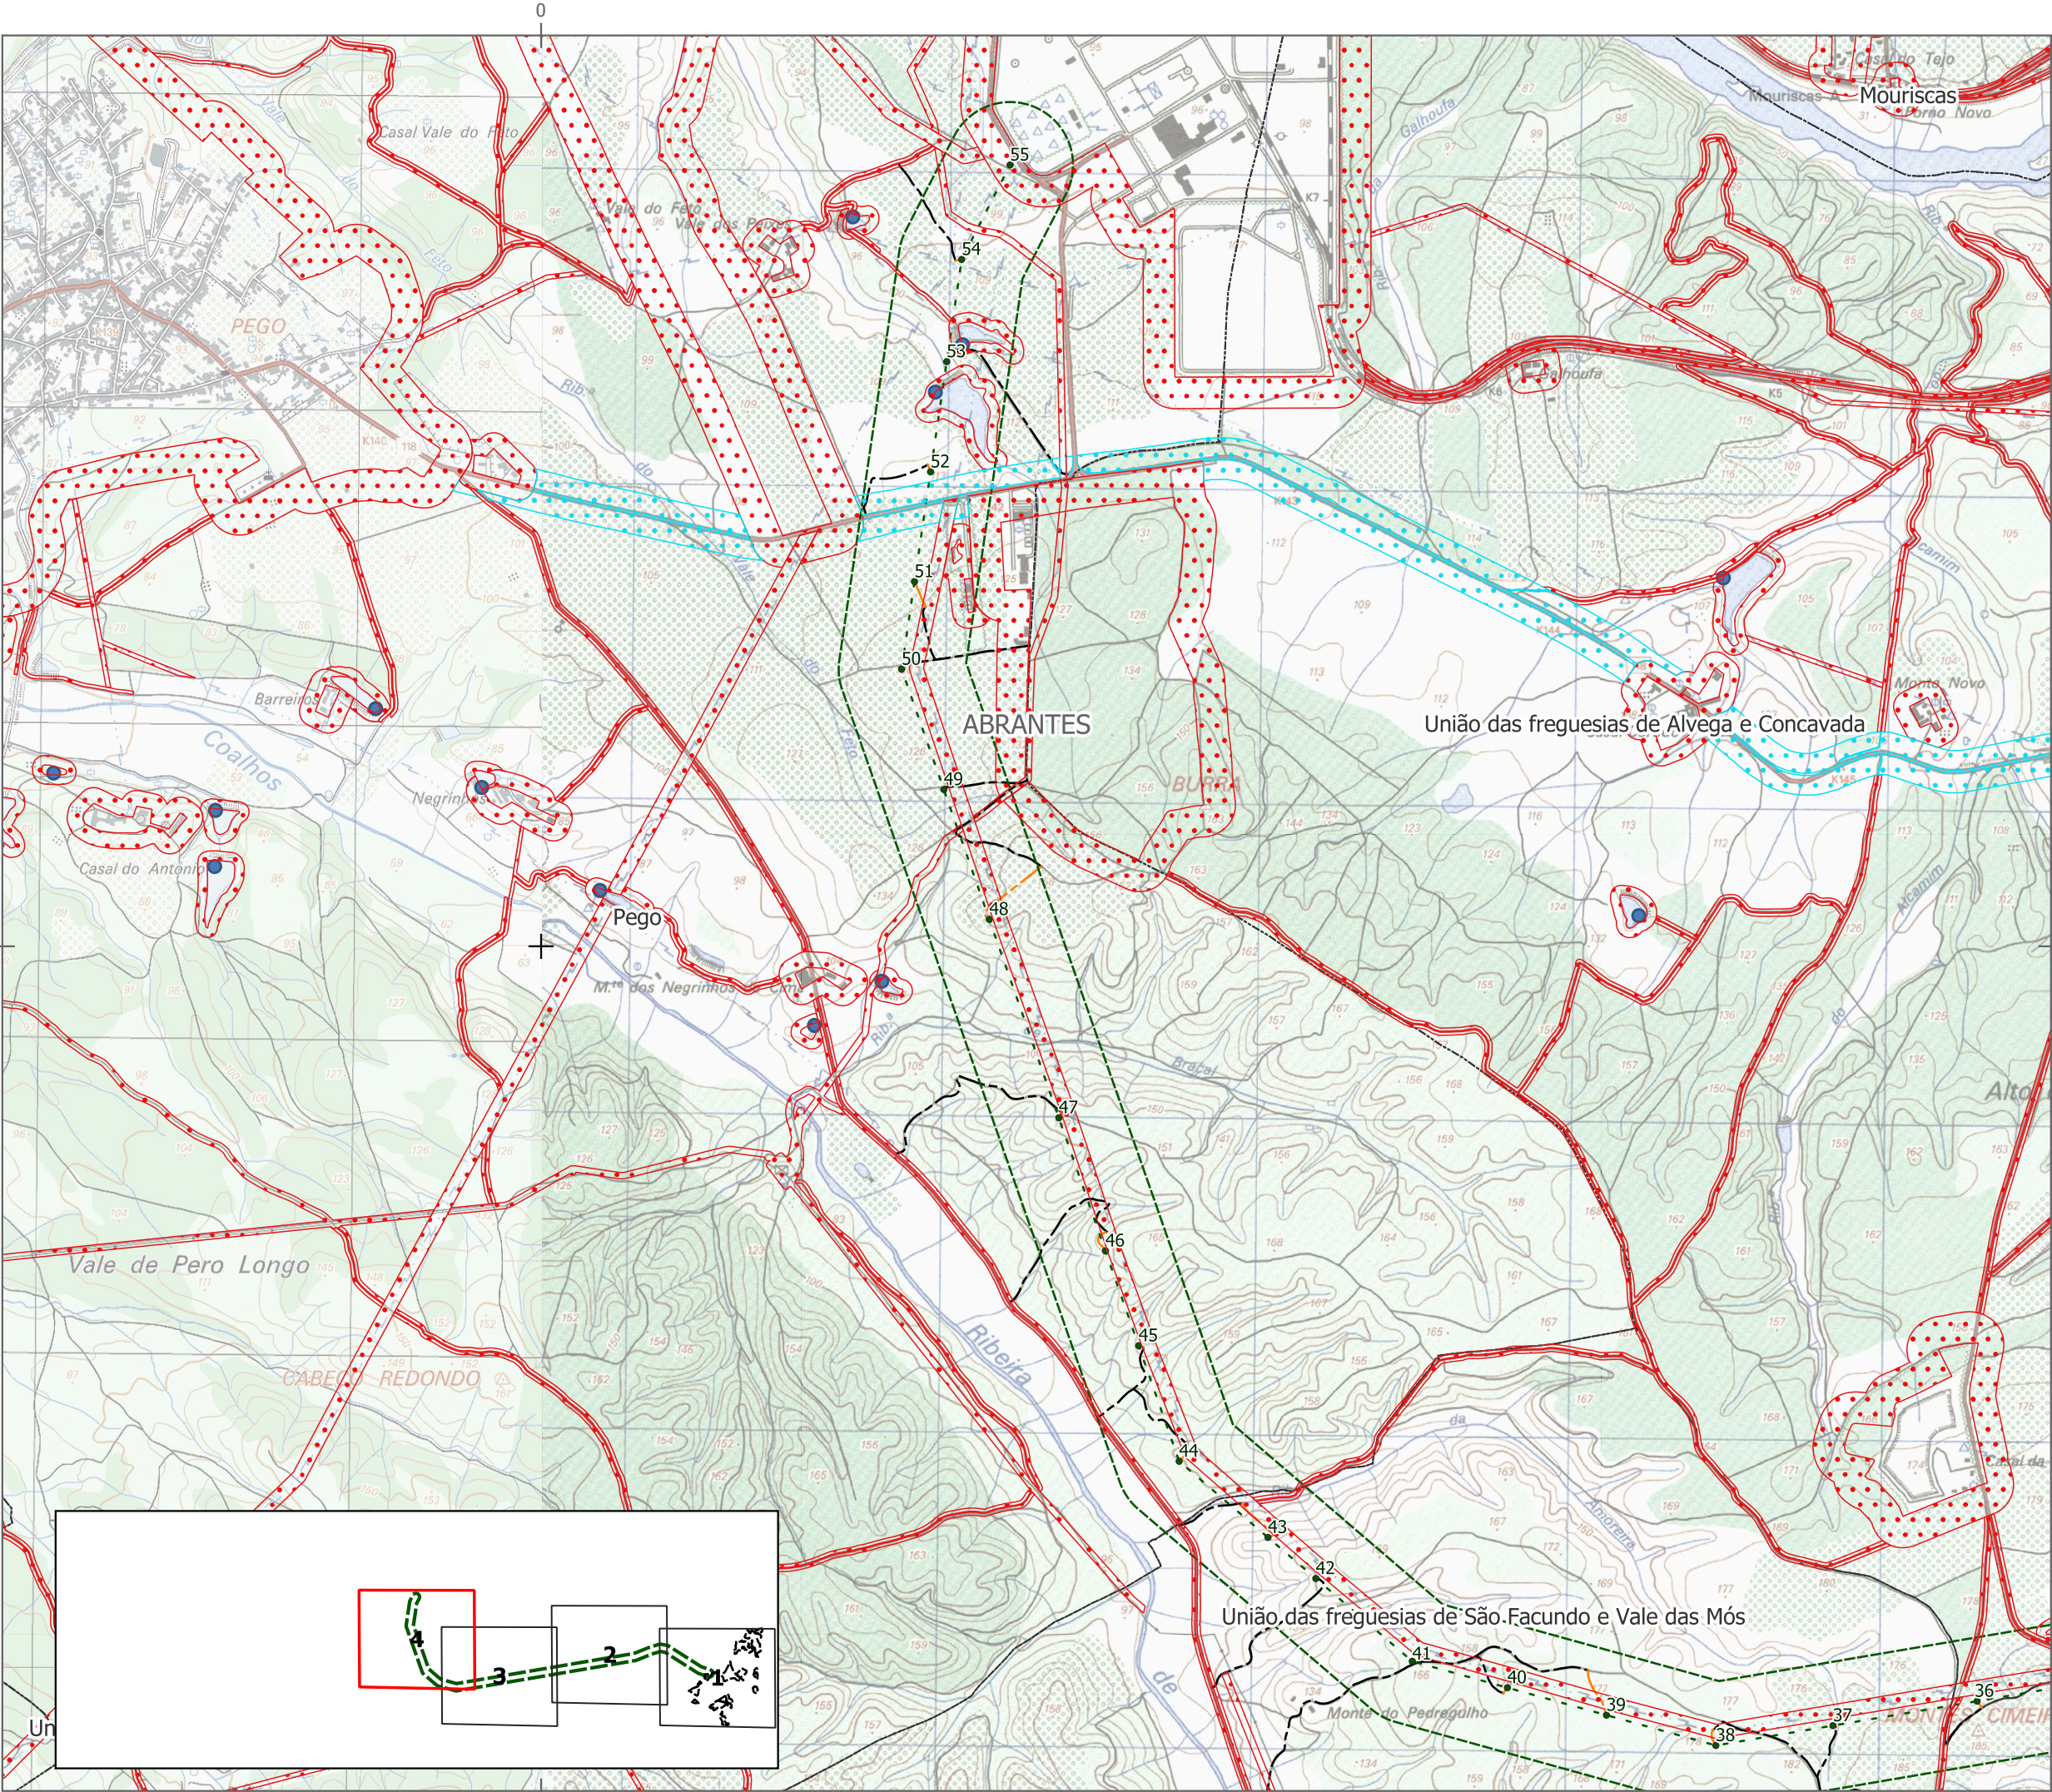

LEGENDA | Projeto versão alterada

Linha Elétrica a 400 kV

- Apoios
- - - Linha
- Área de estudo da Linha Elétrica

Acessos aos apoios


- Existentes/beneficiar
- Construir

Limites administrativos

- Limite de concelho
- Limite de freguesia



FONTES:
Folhas da Carta Militar nº 332 e 333. Série M888 1/25 000, Instituto Geográfico do Exército (2005).
Carta Administrativa Oficial de Portugal (CAOP), Direção Geral do Território (2019).
PMDFCI dos Municípios de Abrantes e Gavião, consultado em 14/04/2020 pelo sítio https://fogos.icnf.pt/infoPMDFCI/PMDFCI_PUBLICOlist.asp.

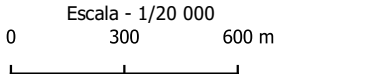

EPSG: 3763
Sistema de Projeção: Transversa de Mercator
Elipsóide: GRS80
Datum: ETRS89
Sistema de Coordenadas: Cartesianas

