


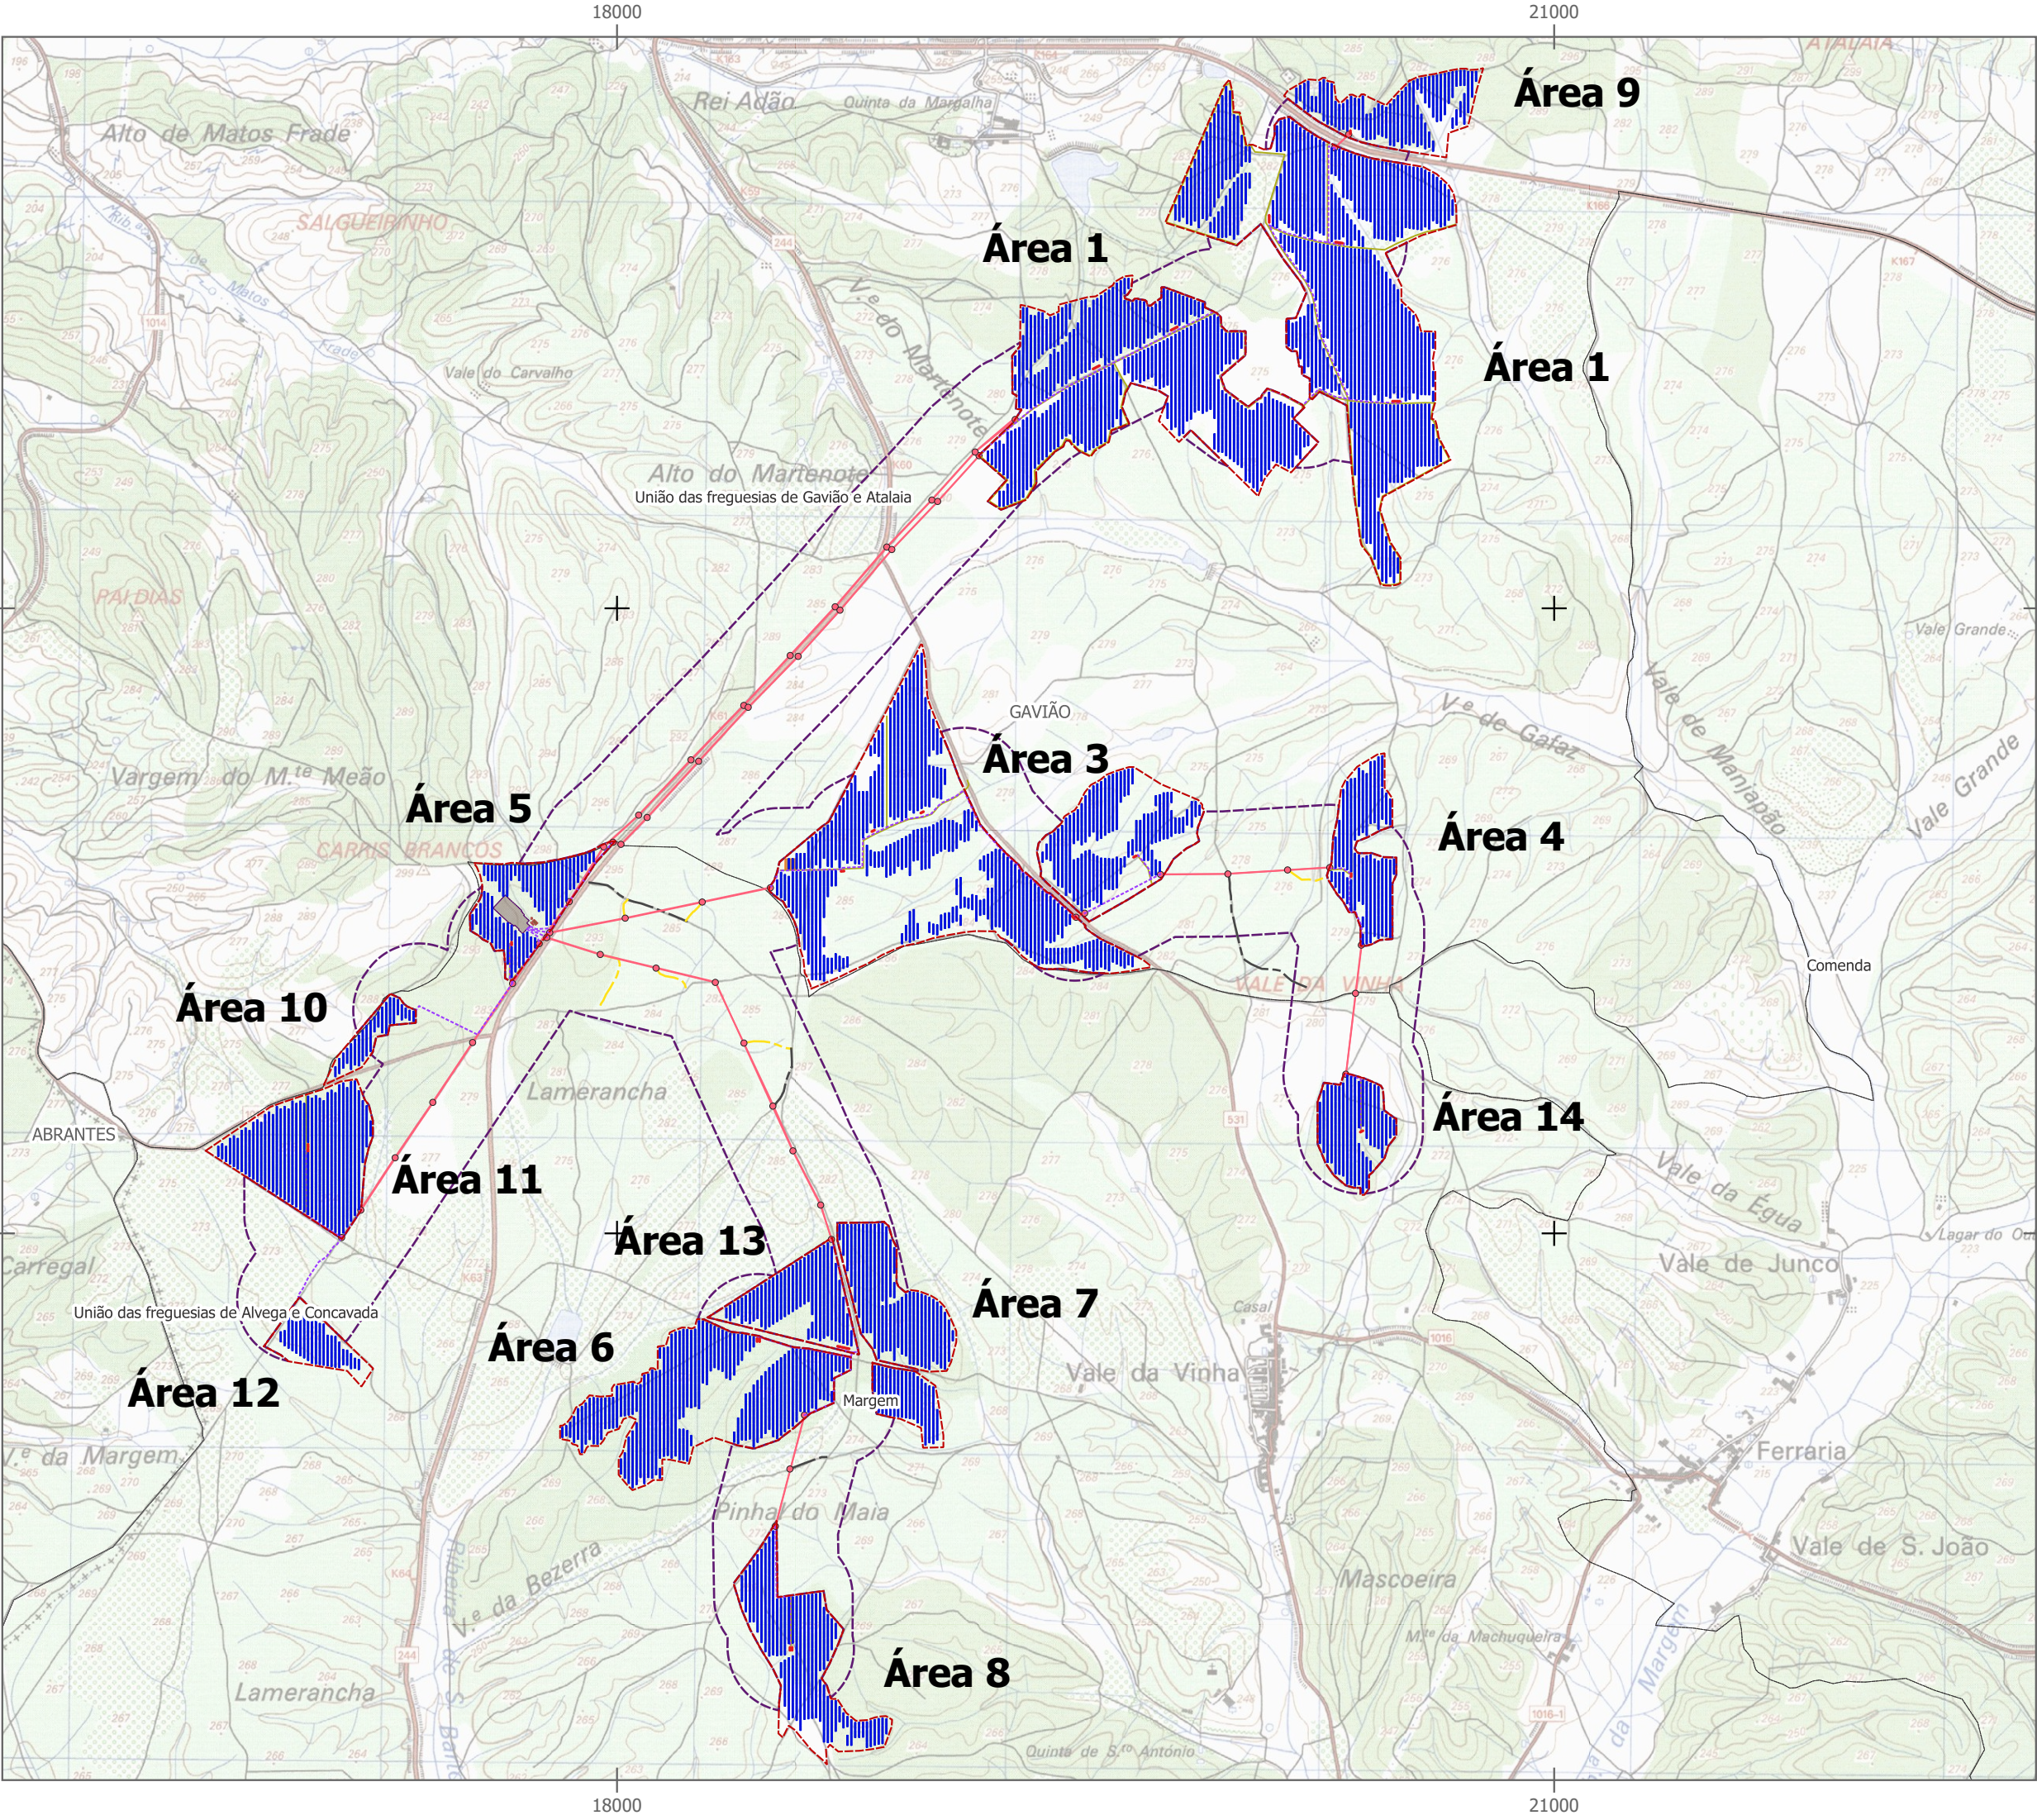

LEGENDA | Projeto versão alterada

Central Solar Fotovoltaica

- Área de Implantação da CSF / Vedação
- Painéis Fotovoltaicos
- PT
- Vala de cabos
- Percursos preferenciais
- Subestação
- Edifício de apoio
- Estaleiro
- Apoios LE a 30 kV
- LE a 30 kV
- Área de estudo da Linha Elétrica 30 kV
- Acessos aos apoios LE a 30kV
 - Existentes/beneficiar
 - Construir

Limites administrativos

- Limite de concelho
- Limite de freguesia

FONTES:
Extrato da Carta Militar de Portugal, Série M888, escala 1/25 000, folhas n.º 332 e 333, Centro de Informação Geoespacial do Exército (CIGoE). Referência: NE_413/2020 e NE_1335/2019.
Carta Administrativa Oficial de Portugal (CAOP), Direção Geral do Território (2019).

Escala - 1/20 000

0 300 600 m

EPSG: 3763
Sistema de Projecção: Transversa de Mercator
Elipsóide: GRS80
Datum: ETRS89
Sistema de Coordenadas: Cartesianas