


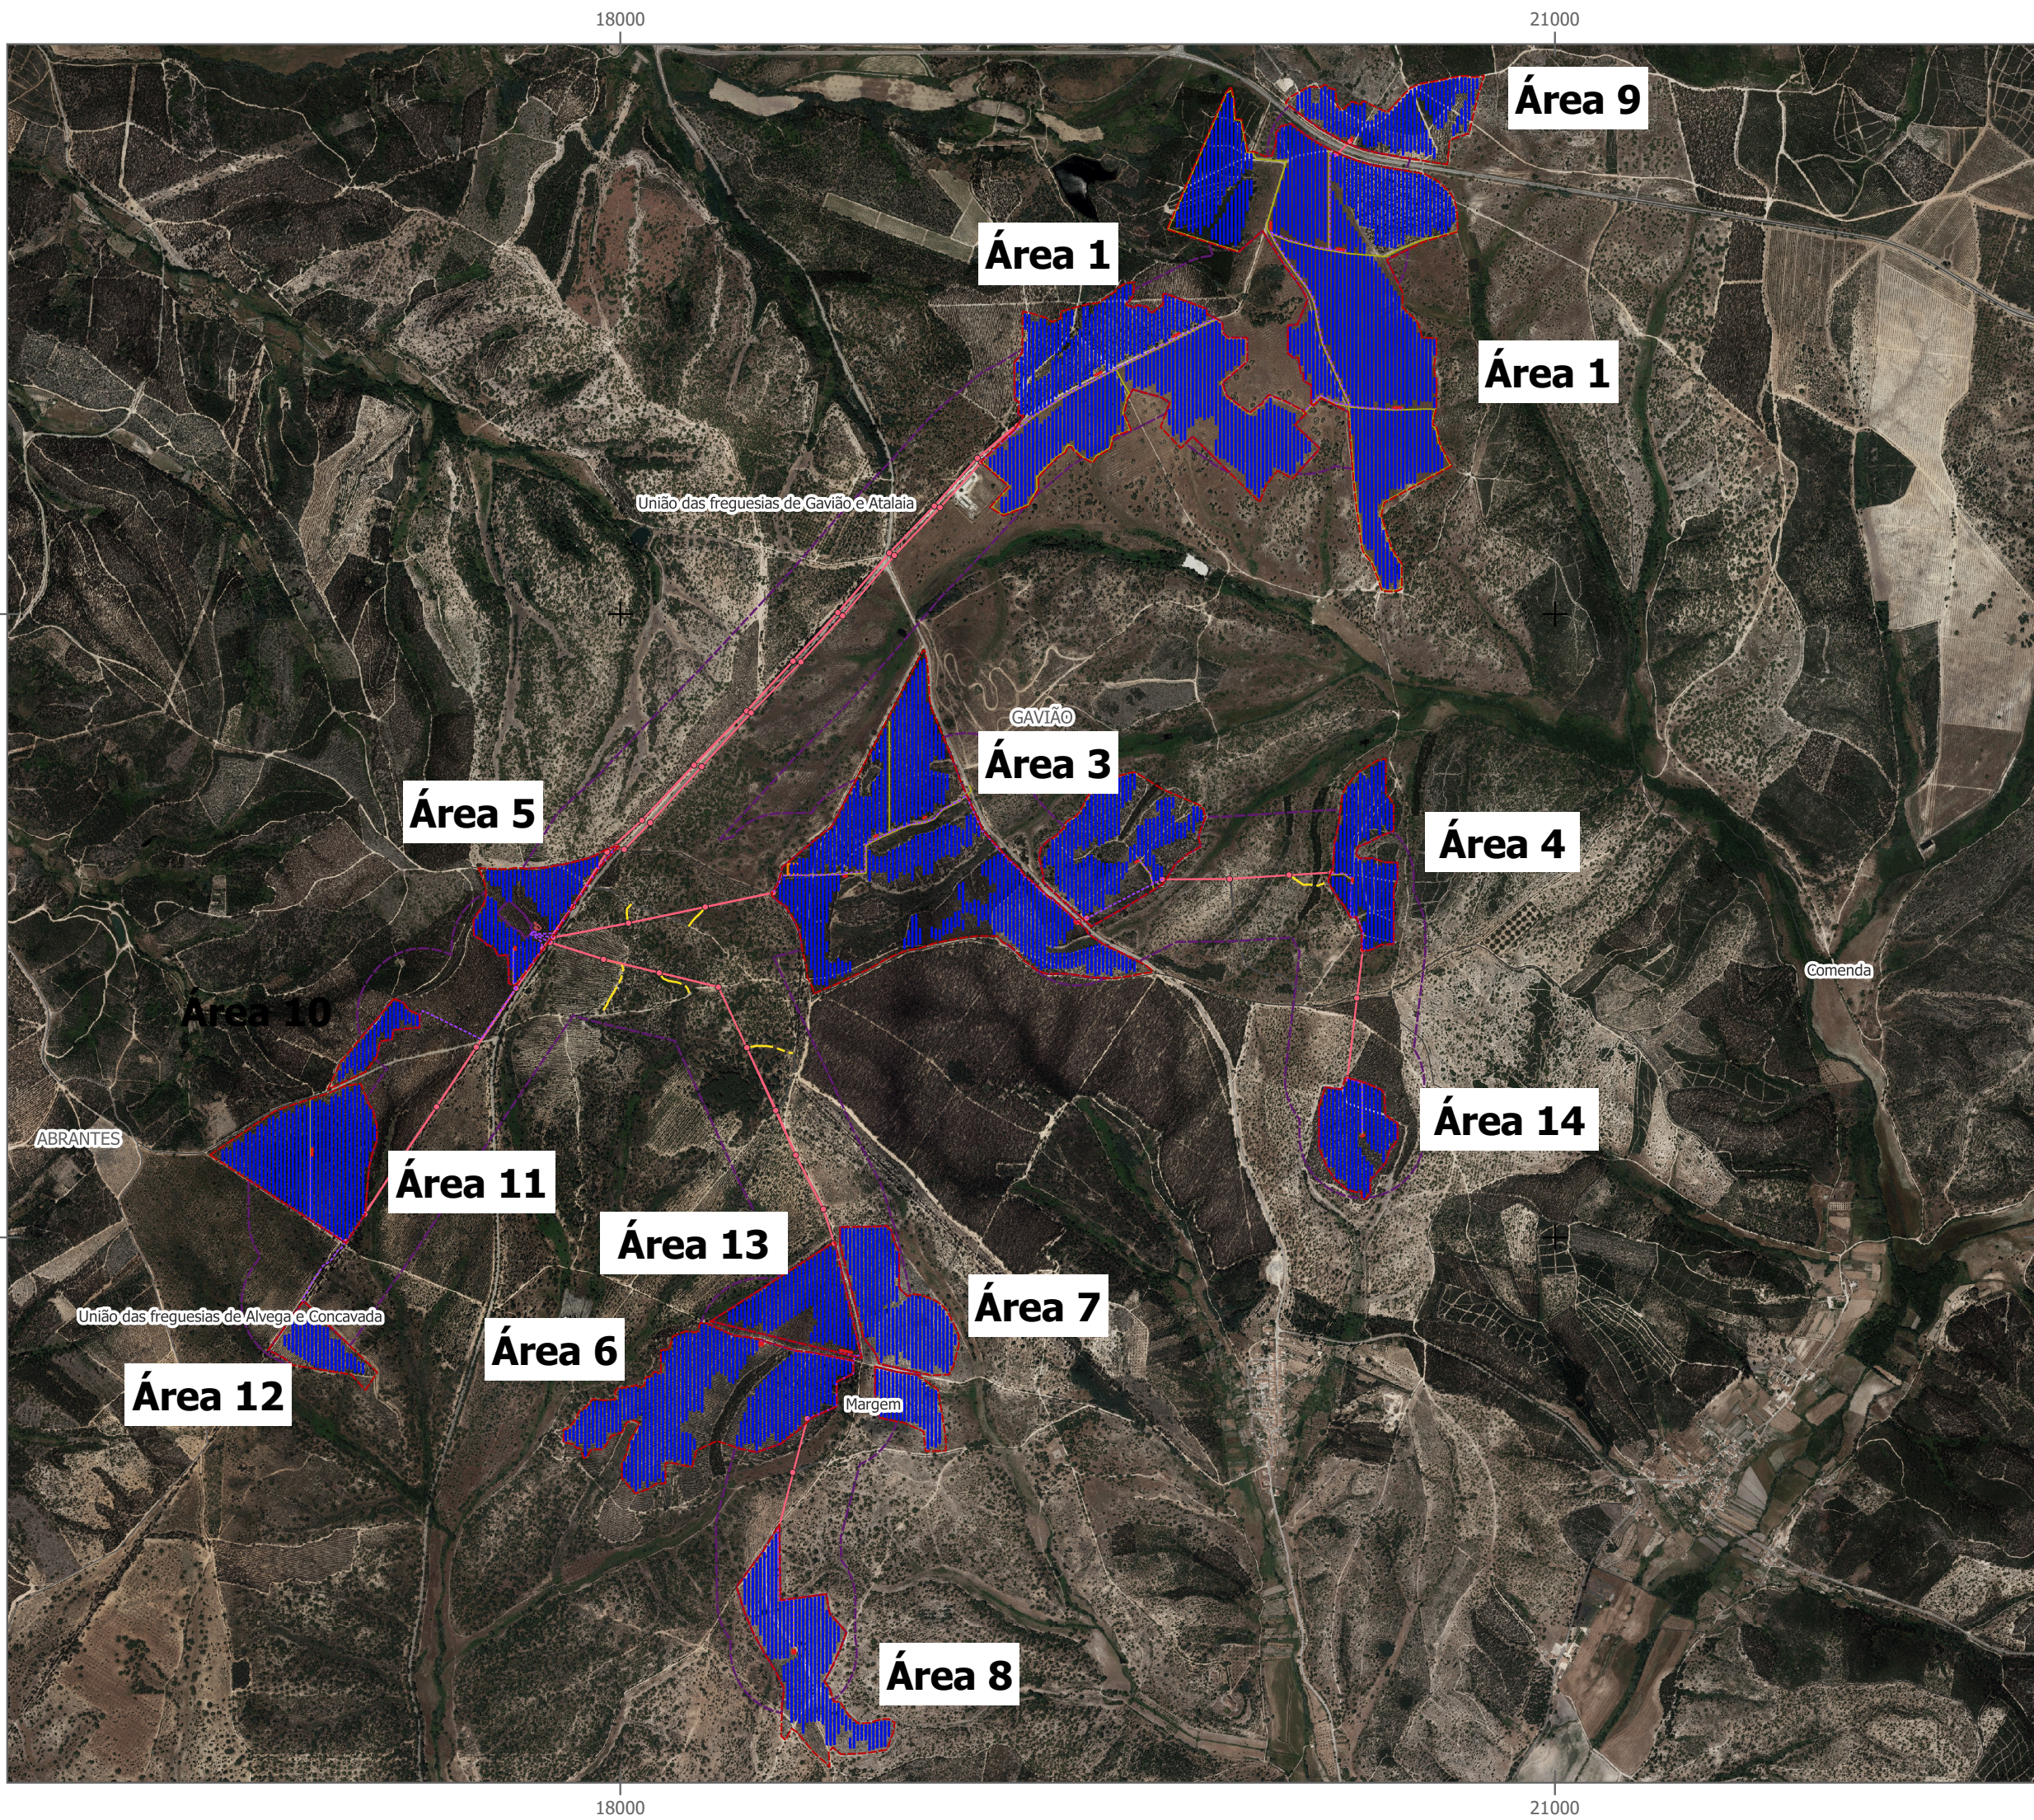

LEGENDA | Projeto versão alterada

Central Solar Fotovoltaica

- Área de Implantação da CSF / Vedação
- Painéis Fotovoltaicos
- PT
- Vala de cabos
- Percursos preferenciais
- Subestação
- Edifício de apoio
- Estaleiro
- Apoios LE a 30 kV
- LE a 30 kV
- Área de estudo da Linha Elétrica 30 kV

Acessos aos apoios LE a 30kV


- Existentes/beneficiar
- Construir

Limites administrativos

- Limite de concelho
- Limite de freguesia



FONTES:
Ortofotos 25 cm - Portugal Continental - 2018 - Informação geográfica cedida pela Direção-Geral do Território
Carta Administrativa Oficial de Portugal (CAOP), Direção Geral do Território (2019).

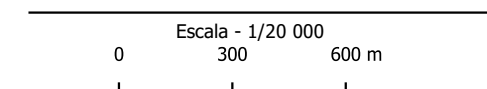

EPSG: 3763
Sistema de Projeção: Transversa de Mercator
Elipsóide: GRS80
Datum: ETRS89
Sistema de Coordenadas: Cartesianas

