

15000


20000

-25000

-25000

15000

20000

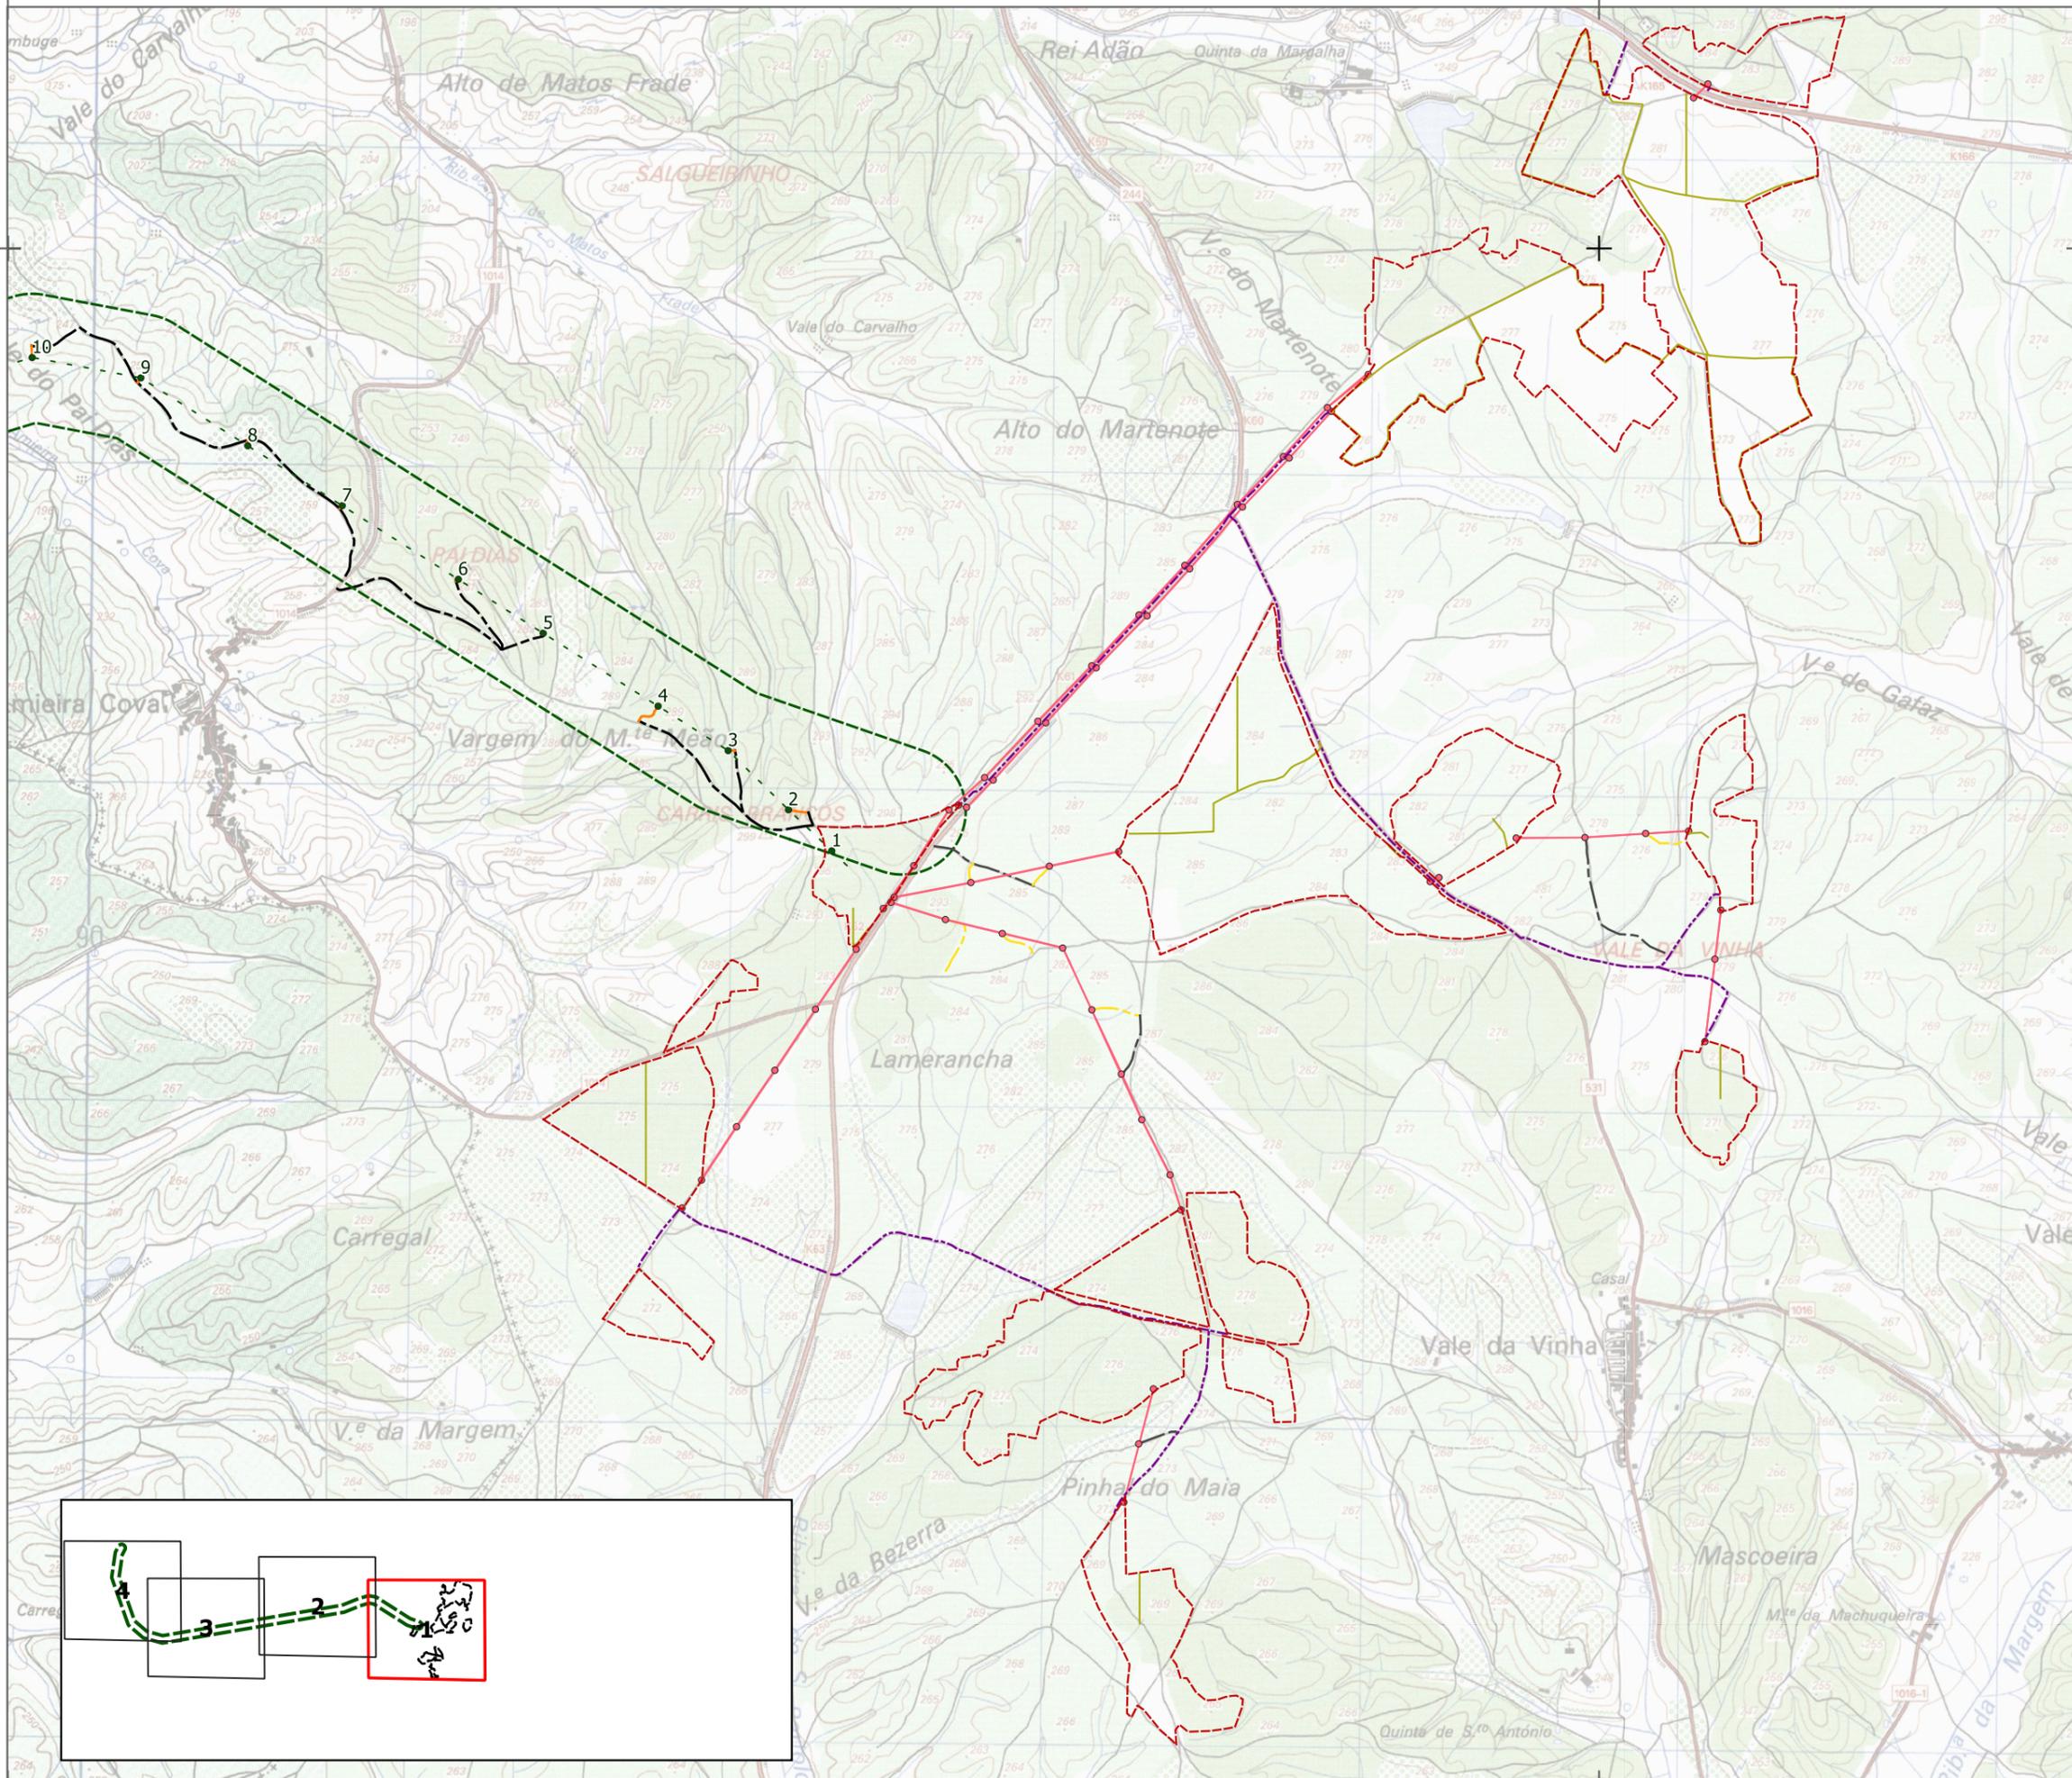

### LEGENDA | Projeto versão alterada


#### Central Solar Fotovoltaica

- Área de Implantação da CSF / Vedação
- Percursos preferenciais no interior da CSF
- Acessos à obra (exteriores)
- Apoios LE a 30 kV
- LE a 30 kV


- Acessos aos apoios LE a 30kV
- Existentes/beneficiário
  - Construir

#### Linha Elétrica a 400 kV

- Apoios
  - Linha
  - Área de estudo da Linha Elétrica
- Acessos aos apoios
- Existentes/beneficiário
  - Construir

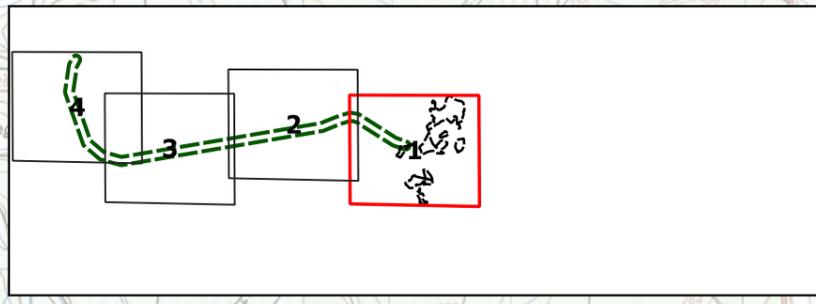


**FONTES:**  
 Extrato da Carta Militar de Portugal, Série M888, escala 1/25 000, folhas n.º 332 e 333, Centro de Informação Geoespacial do Exército (CIGeoE). Referência: NE\_413/2020 e NE\_1335/2019.  
 Carta Administrativa Oficial de Portugal (CAOP), Direção Geral do Território (2019).

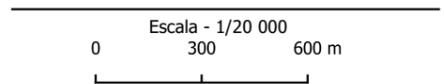

EPSG: 3763  
 Sistema de Projeção: Transversa de Mercator  
 Elipsóide: GRS80  
 Datum: ETRS89  
 Sistema de Coordenadas: Cartesianas



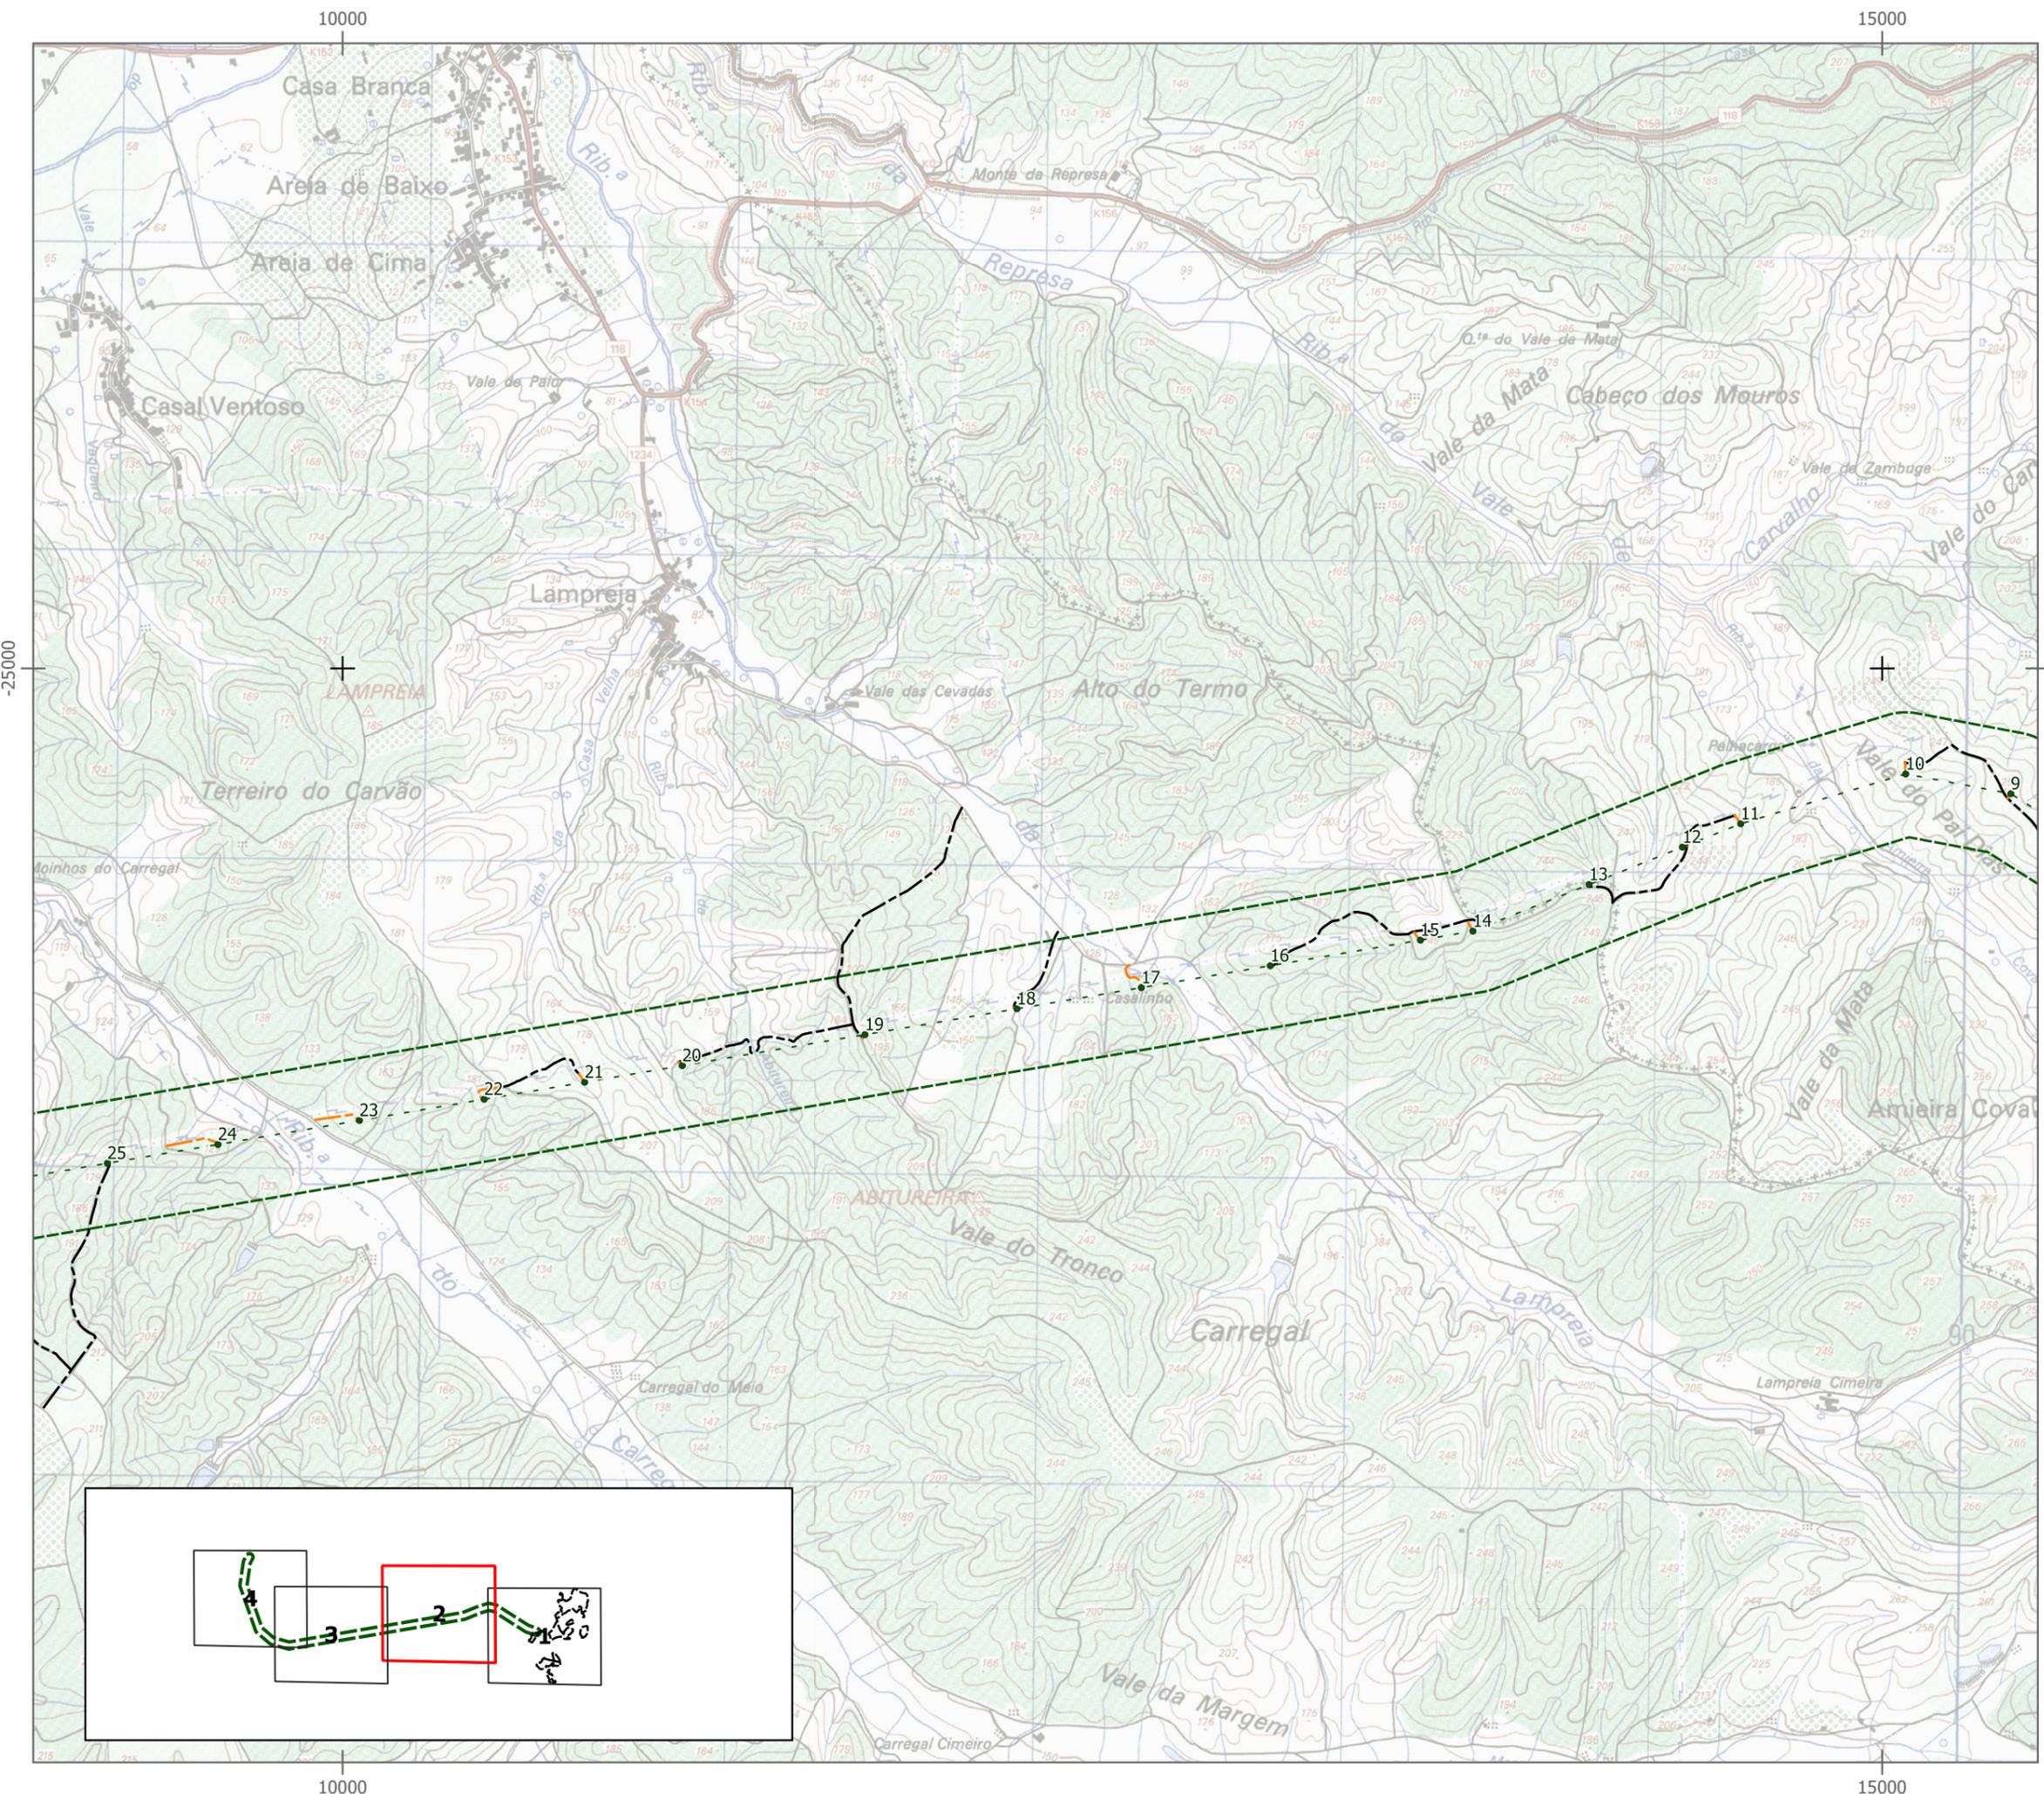


LEGENDA | Projeto versão alterada

Linha Elétrica a 400 kV


- Apoios
- - - Linha
- ▭ Área de estudo da Linha Elétrica
- Acessos aos apoios
- Existentes/beneficiar
- Construir




FONTES:  
 Extrato da Carta Militar de Portugal, Série M888, escala 1/25 000, folhas n.º 332 e 333, Centro de Informação Geoespacial do Exército (CIGeoE). Referência: NE\_413/2020 e NE\_1335/2019.  
 Carta Administrativa Oficial de Portugal (CAOP), Direção Geral do Território (2019).

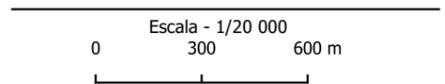

EPSG: 3763  
 Sistema de Projeção: Transversa de Mercator  
 Elipsóide: GRS80  
 Datum: ETRS89  
 Sistema de Coordenadas: Cartesianas

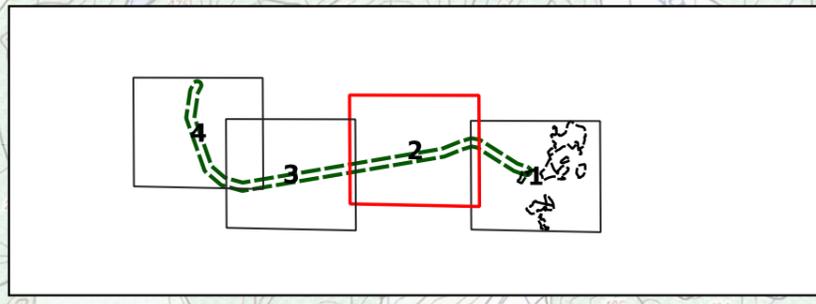

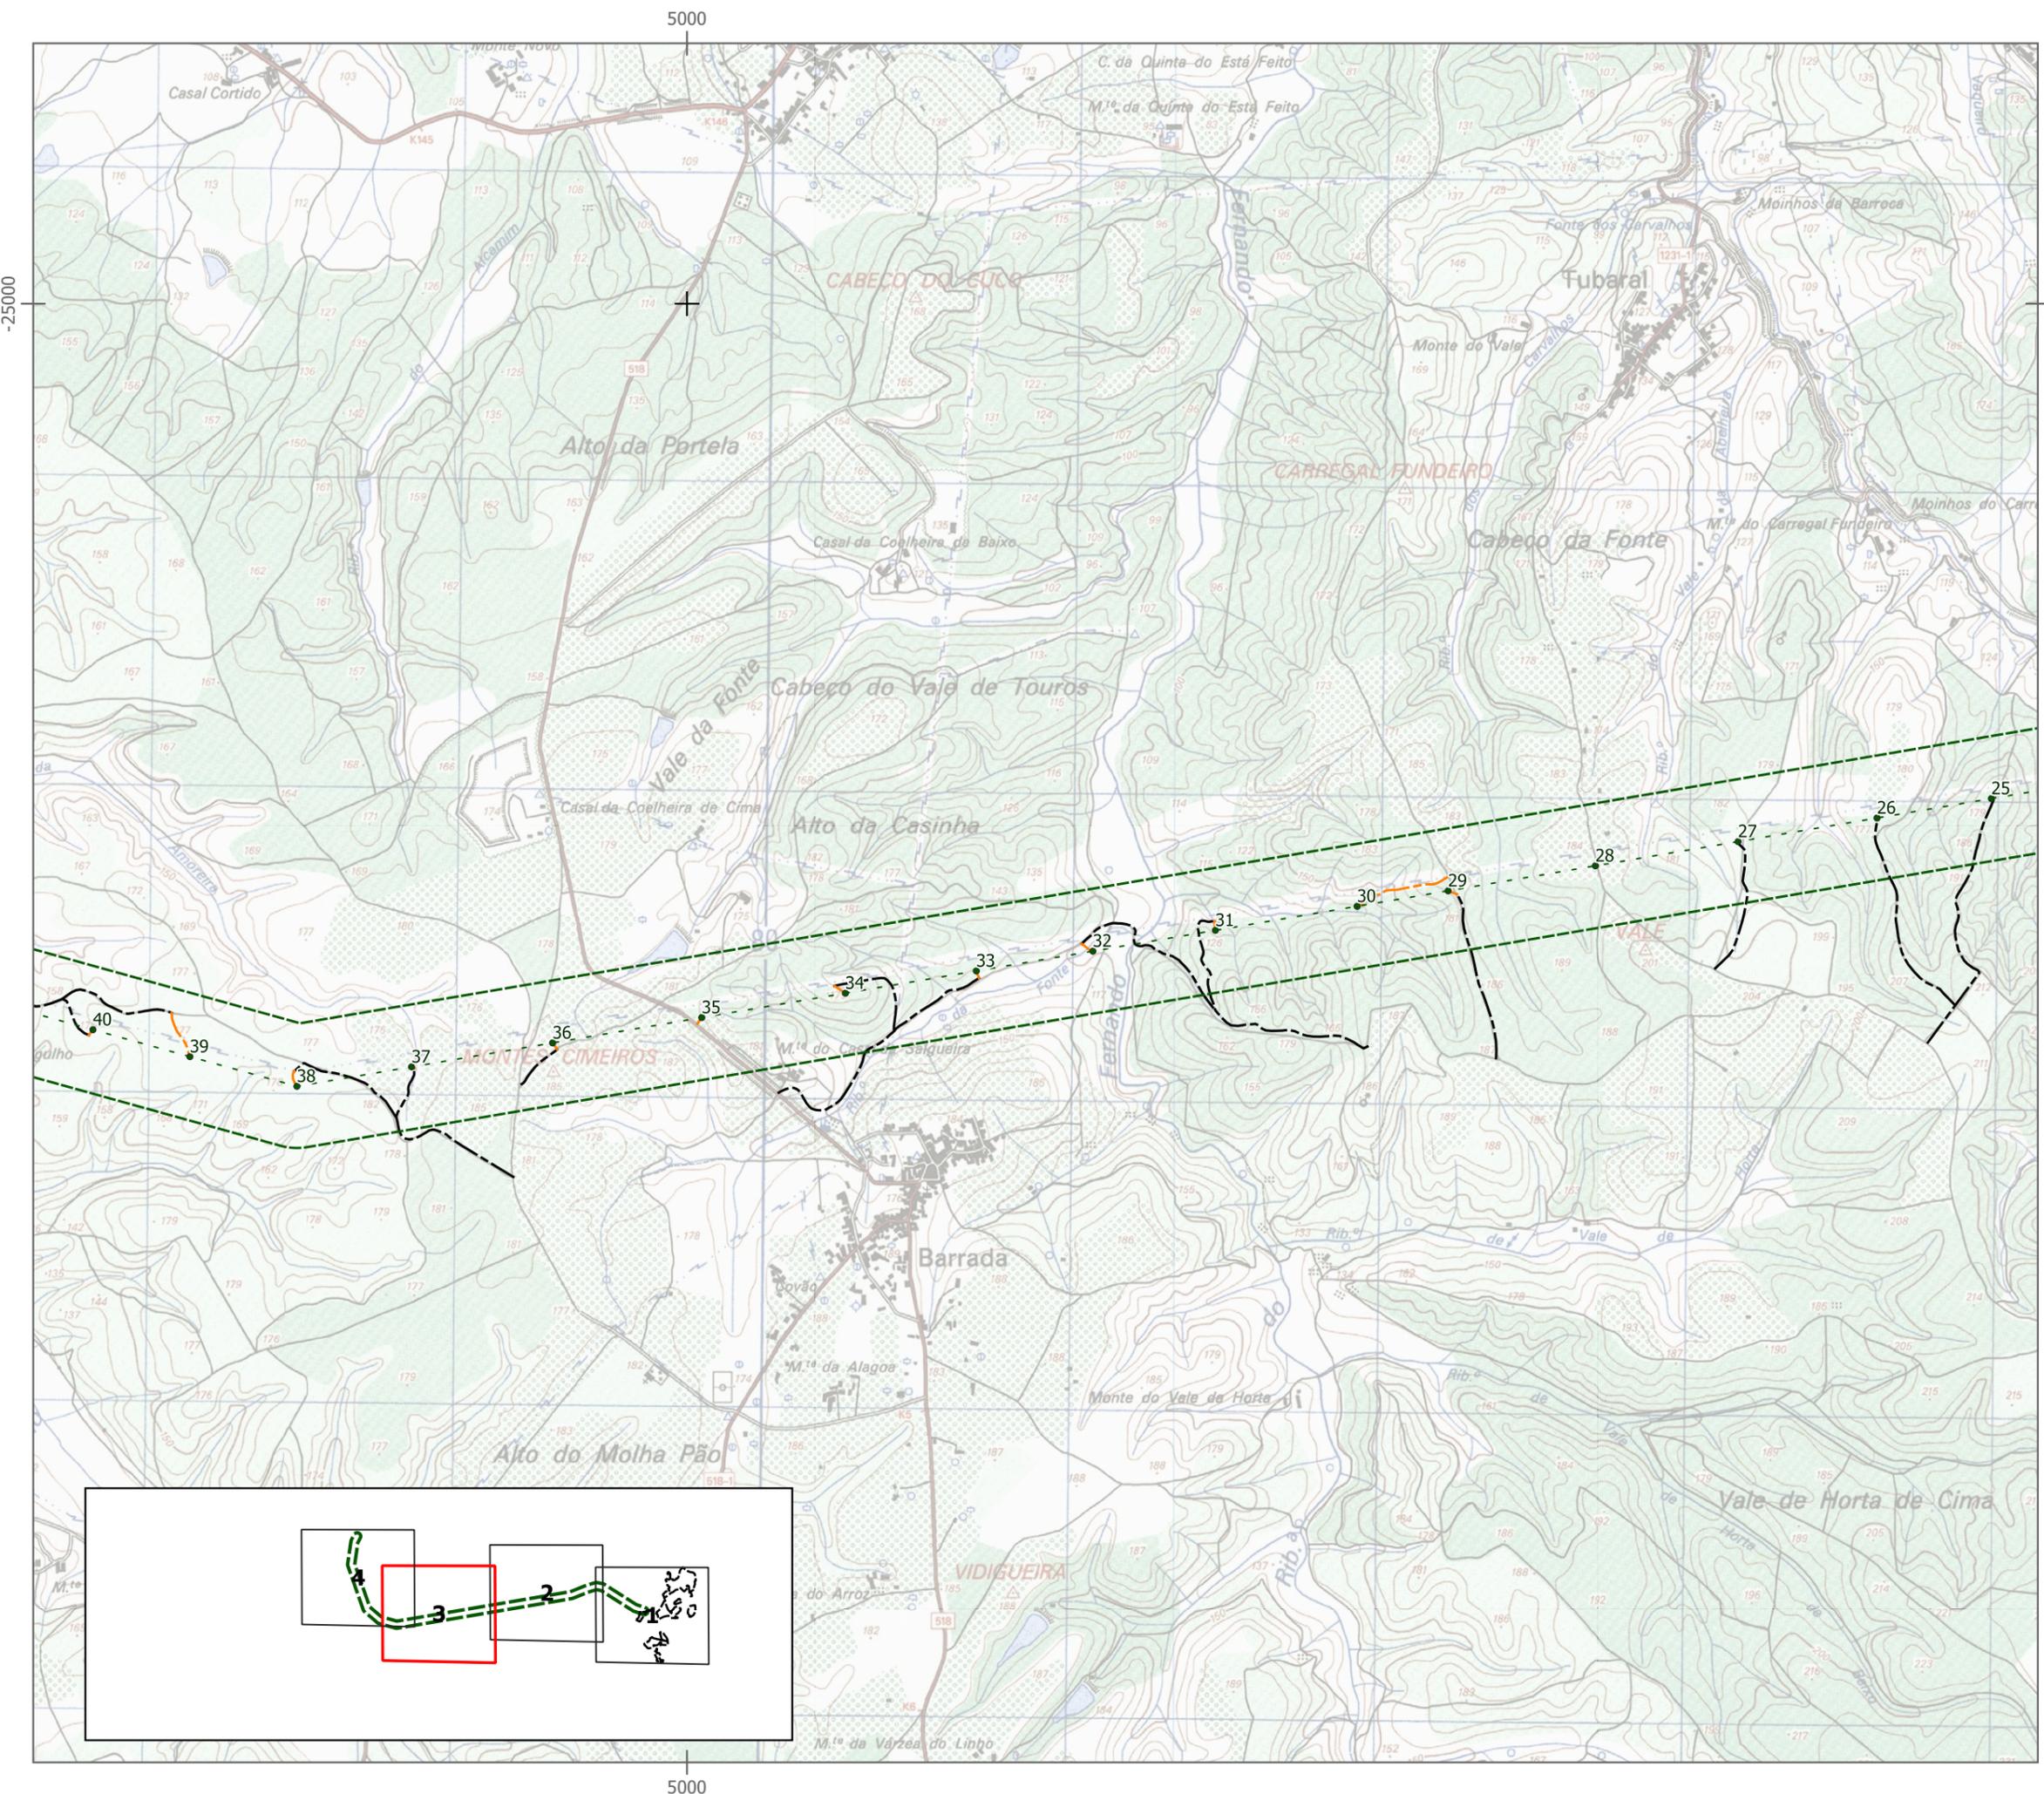


LEGENDA | Projeto versão alterada

Linha Elétrica a 400 kV

- Apoios
  - - - Linha
  - ▭ Área de estudo da Linha Elétrica
- Acessos aos apoios
- Existentes/beneficiar
  - Construir



FONTES:  
 Extrato da Carta Militar de Portugal, Série M888, escala 1/25 000, folhas n.º 332 e 333, Centro de Informação Geoespacial do Exército (CIGeoE). Referência: NE\_413/2020 e NE\_1335/2019.  
 Carta Administrativa Oficial de Portugal (CAOP), Direção Geral do Território (2019).

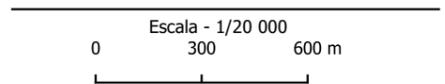


EPSG: 3763  
 Sistema de Projeção: Transversa de Mercator  
 Elipsóide: GRS80  
 Datum: ETRS89  
 Sistema de Coordenadas: Cartesianas




# LEGENDA | Projeto versão alterada

## Linha Elétrica a 400 kV

- Apoios
- - - Linha
- ▭ Área de estudo da Linha Elétrica
- Acessos aos apoios
  - - - Existentes/beneficiar
  - Construir

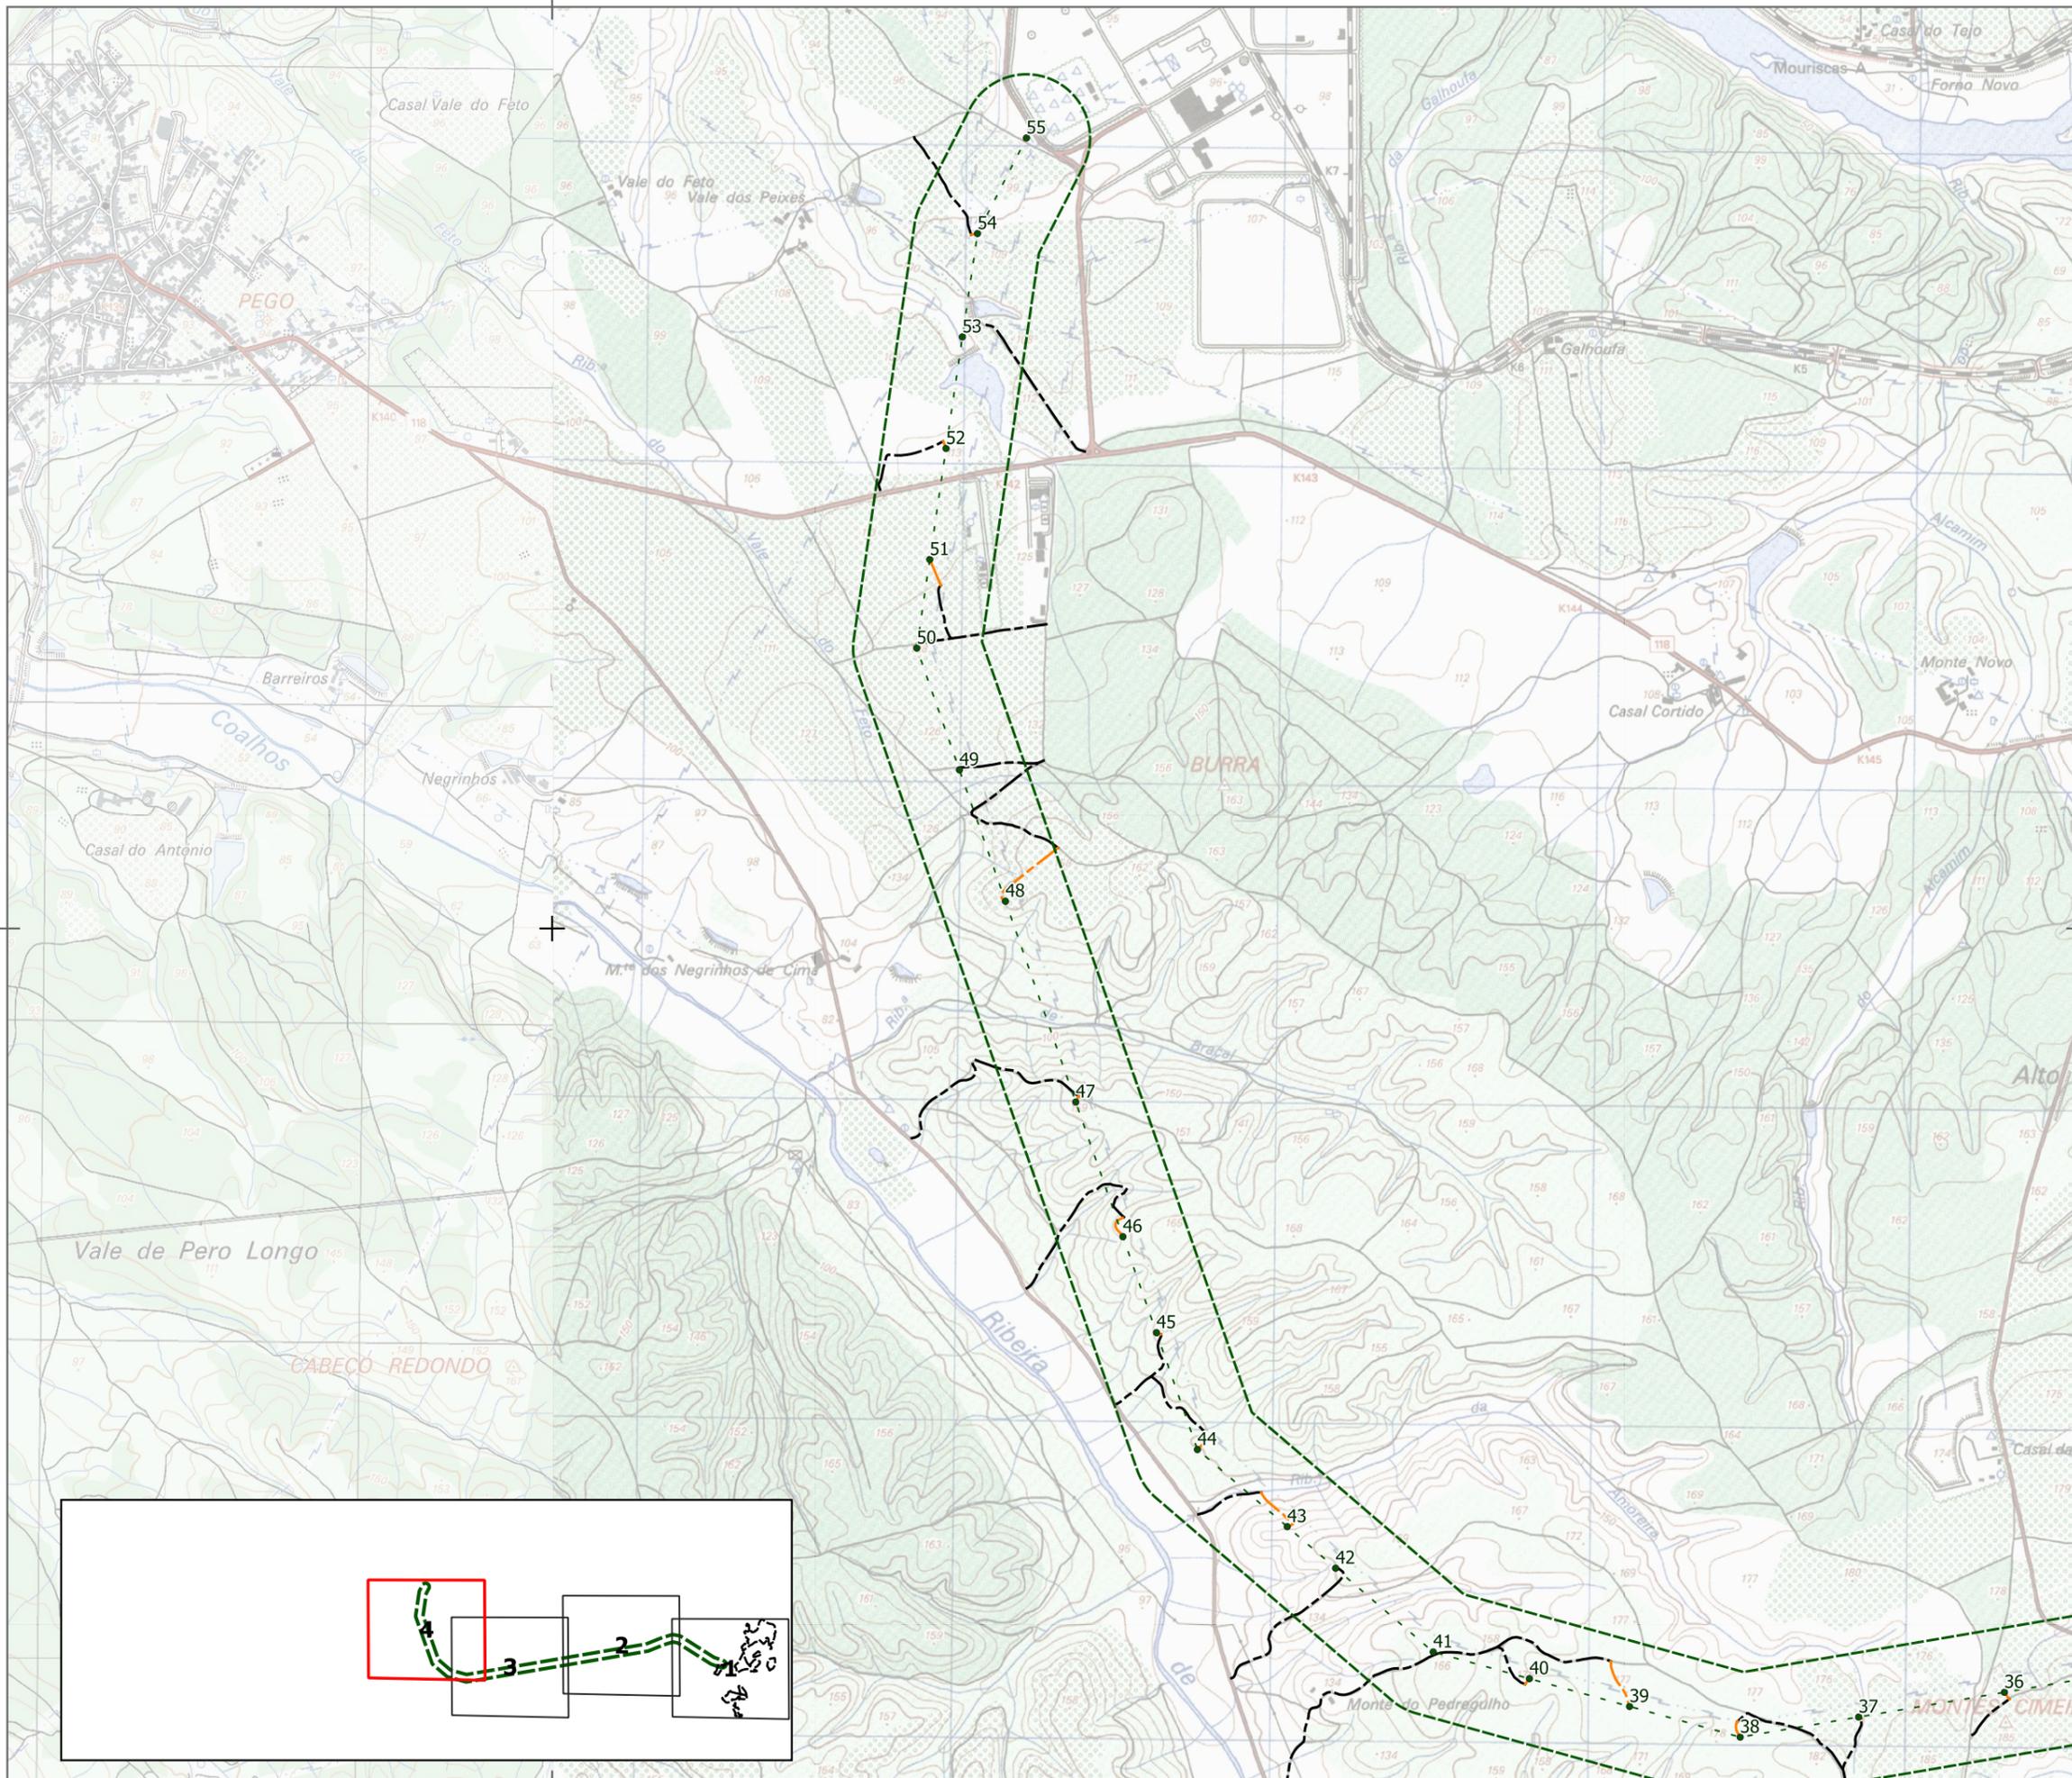

FONTES:  
Extrato da Carta Militar de Portugal, Série M888, escala 1/25 000, folhas n.º 332 e 333, Centro de Informação Geoespacial do Exército (CIGeoE). Referência: NE\_413/2020 e NE\_1335/2019.  
Carta Administrativa Oficial de Portugal (CAOP), Direção Geral do Território (2019).

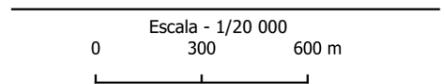

EPSG: 3763  
Sistema de Projeção: Transversa de Mercator  
Elipsóide: GRS80  
Datum: ETRS89  
Sistema de Coordenadas: Cartesianas

