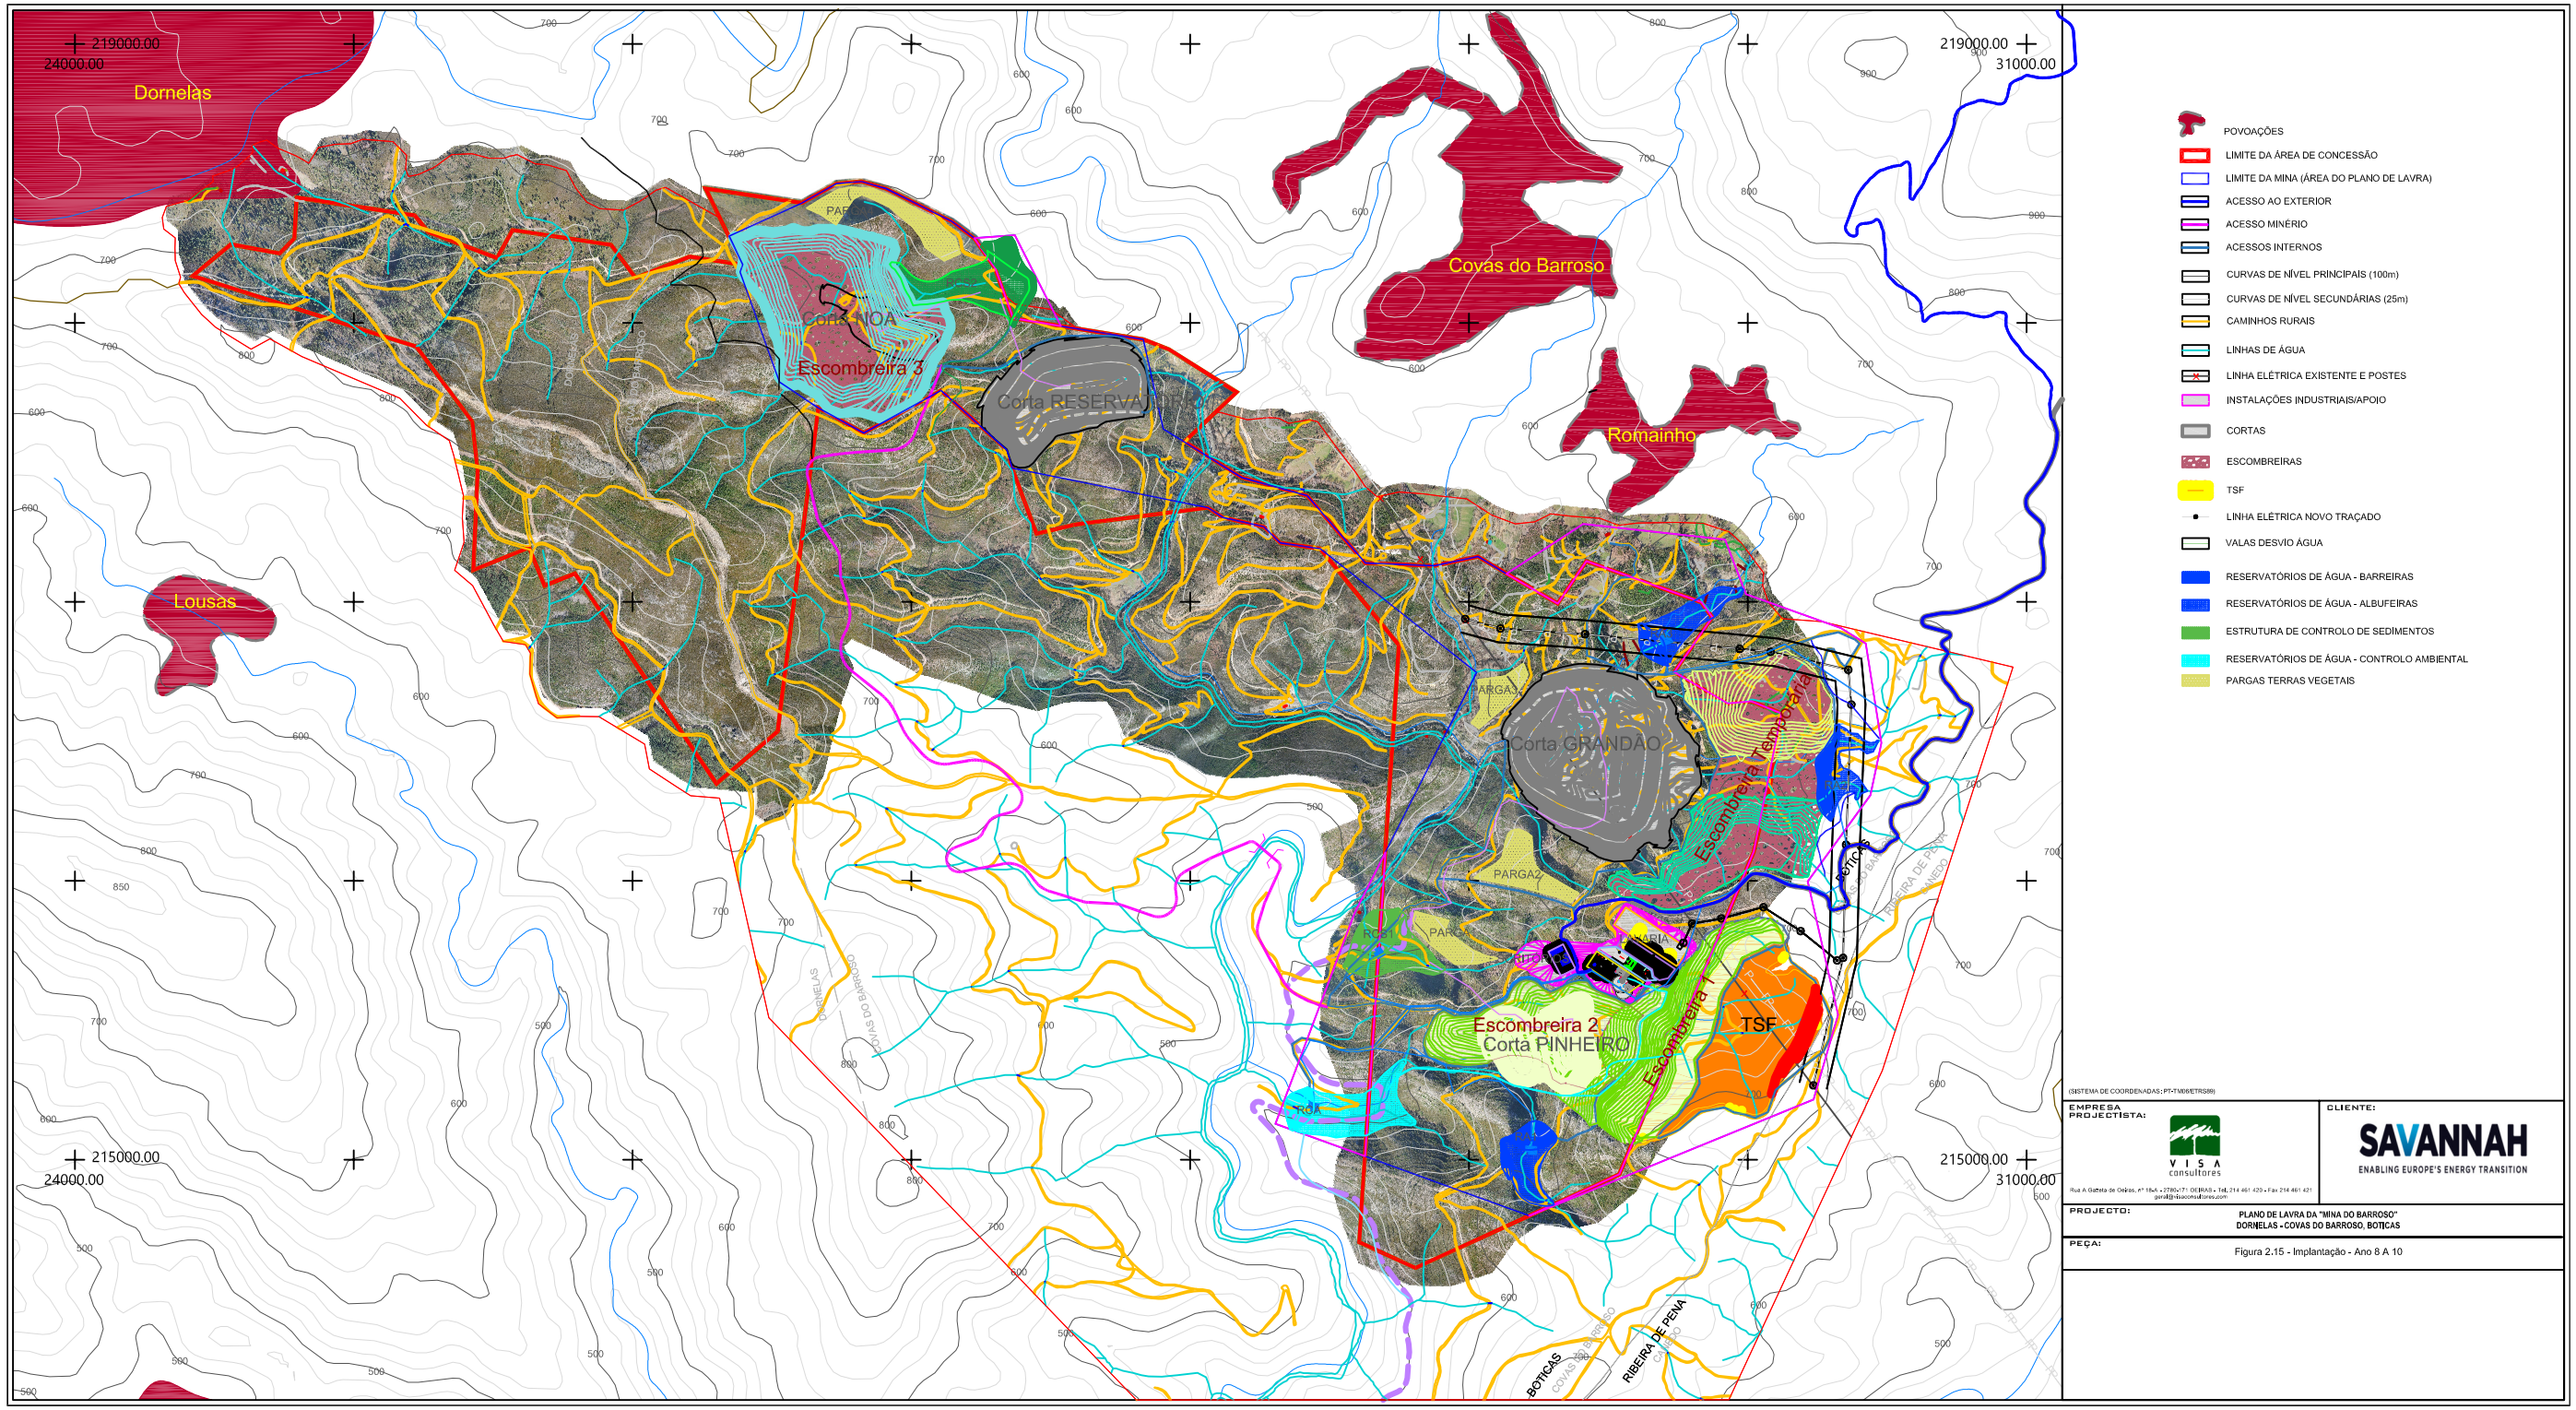

219000.00
24000.00
219000.00
31000.00
215000.00
24000.00
215000.00
31000.00
Dornelas
Lousas
Covas do Barroso
Romainho
Corta TOA
Escombreira 3
Corta RESERVA
Corta GRANDÃO
Escombreira 4
Escombreira 2
Corta PINHEIRO
Escombreira 1
TSF
PARGA1
PARGA2
PARGA3
ETA
ETAR
BOTICAS
RIBEIRA DE PENA
POVOAÇÕES
LIMITE DA ÁREA DE CONCESSÃO
LIMITE DA MINA (ÁREA DO PLANO DE LAVRA)
ACESSO AO EXTERIOR
ACESSO MINÉRIO
ACESSOS INTERNOS
CURVAS DE NÍVEL PRINCIPAIS (100m)
CURVAS DE NÍVEL SECUNDÁRIAS (25m)
CAMINHOS RURAIS
LINHAS DE ÁGUA
LINHA ELÉTRICA EXISTENTE E POSTES
INSTALAÇÕES INDUSTRIAIS/APOIO
CORTAS
ESCOMBREIRAS
TSF
LINHA ELÉTRICA NOVO TRAÇADO
VALAS DESVIO ÁGUA
RESERVATÓRIOS DE ÁGUA - BARREIRAS
RESERVATÓRIOS DE ÁGUA - ALBUFEIRAS
ESTRUTURA DE CONTROLO DE SEDIMENTOS
RESERVATÓRIOS DE ÁGUA - CONTROLO AMBIENTAL
PARGAS TERRAS VEGETAIS
(SISTEMA DE COORDENADAS: PT-TM06/ETRS89)
EMPRESA PROJECTISTA:
VISA consultores
Rua A Gabriela de Oliveira, nº 154A - 2790-071 OEIRAS - Tel. 214 467 420 - Fax 214 467 421
geral@visaconsultores.com
CLIENTE:
SAVANNAH
ENABLING EUROPE'S ENERGY TRANSITION
PROJECTO:
PLANO DE LAVRA DA "MINA DO BARROSO"
DORNELAS - COVAS DO BARROSO, BOTICAS
PEÇA:
Figura 2.15 - Implantação - Ano 8 A 10