
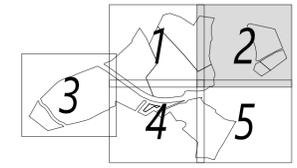


E:\BROA\TRABALHO\21.033-Projetos\CentralSolar\Elementos\Produtos\21033-2-GER-004-0.dwg

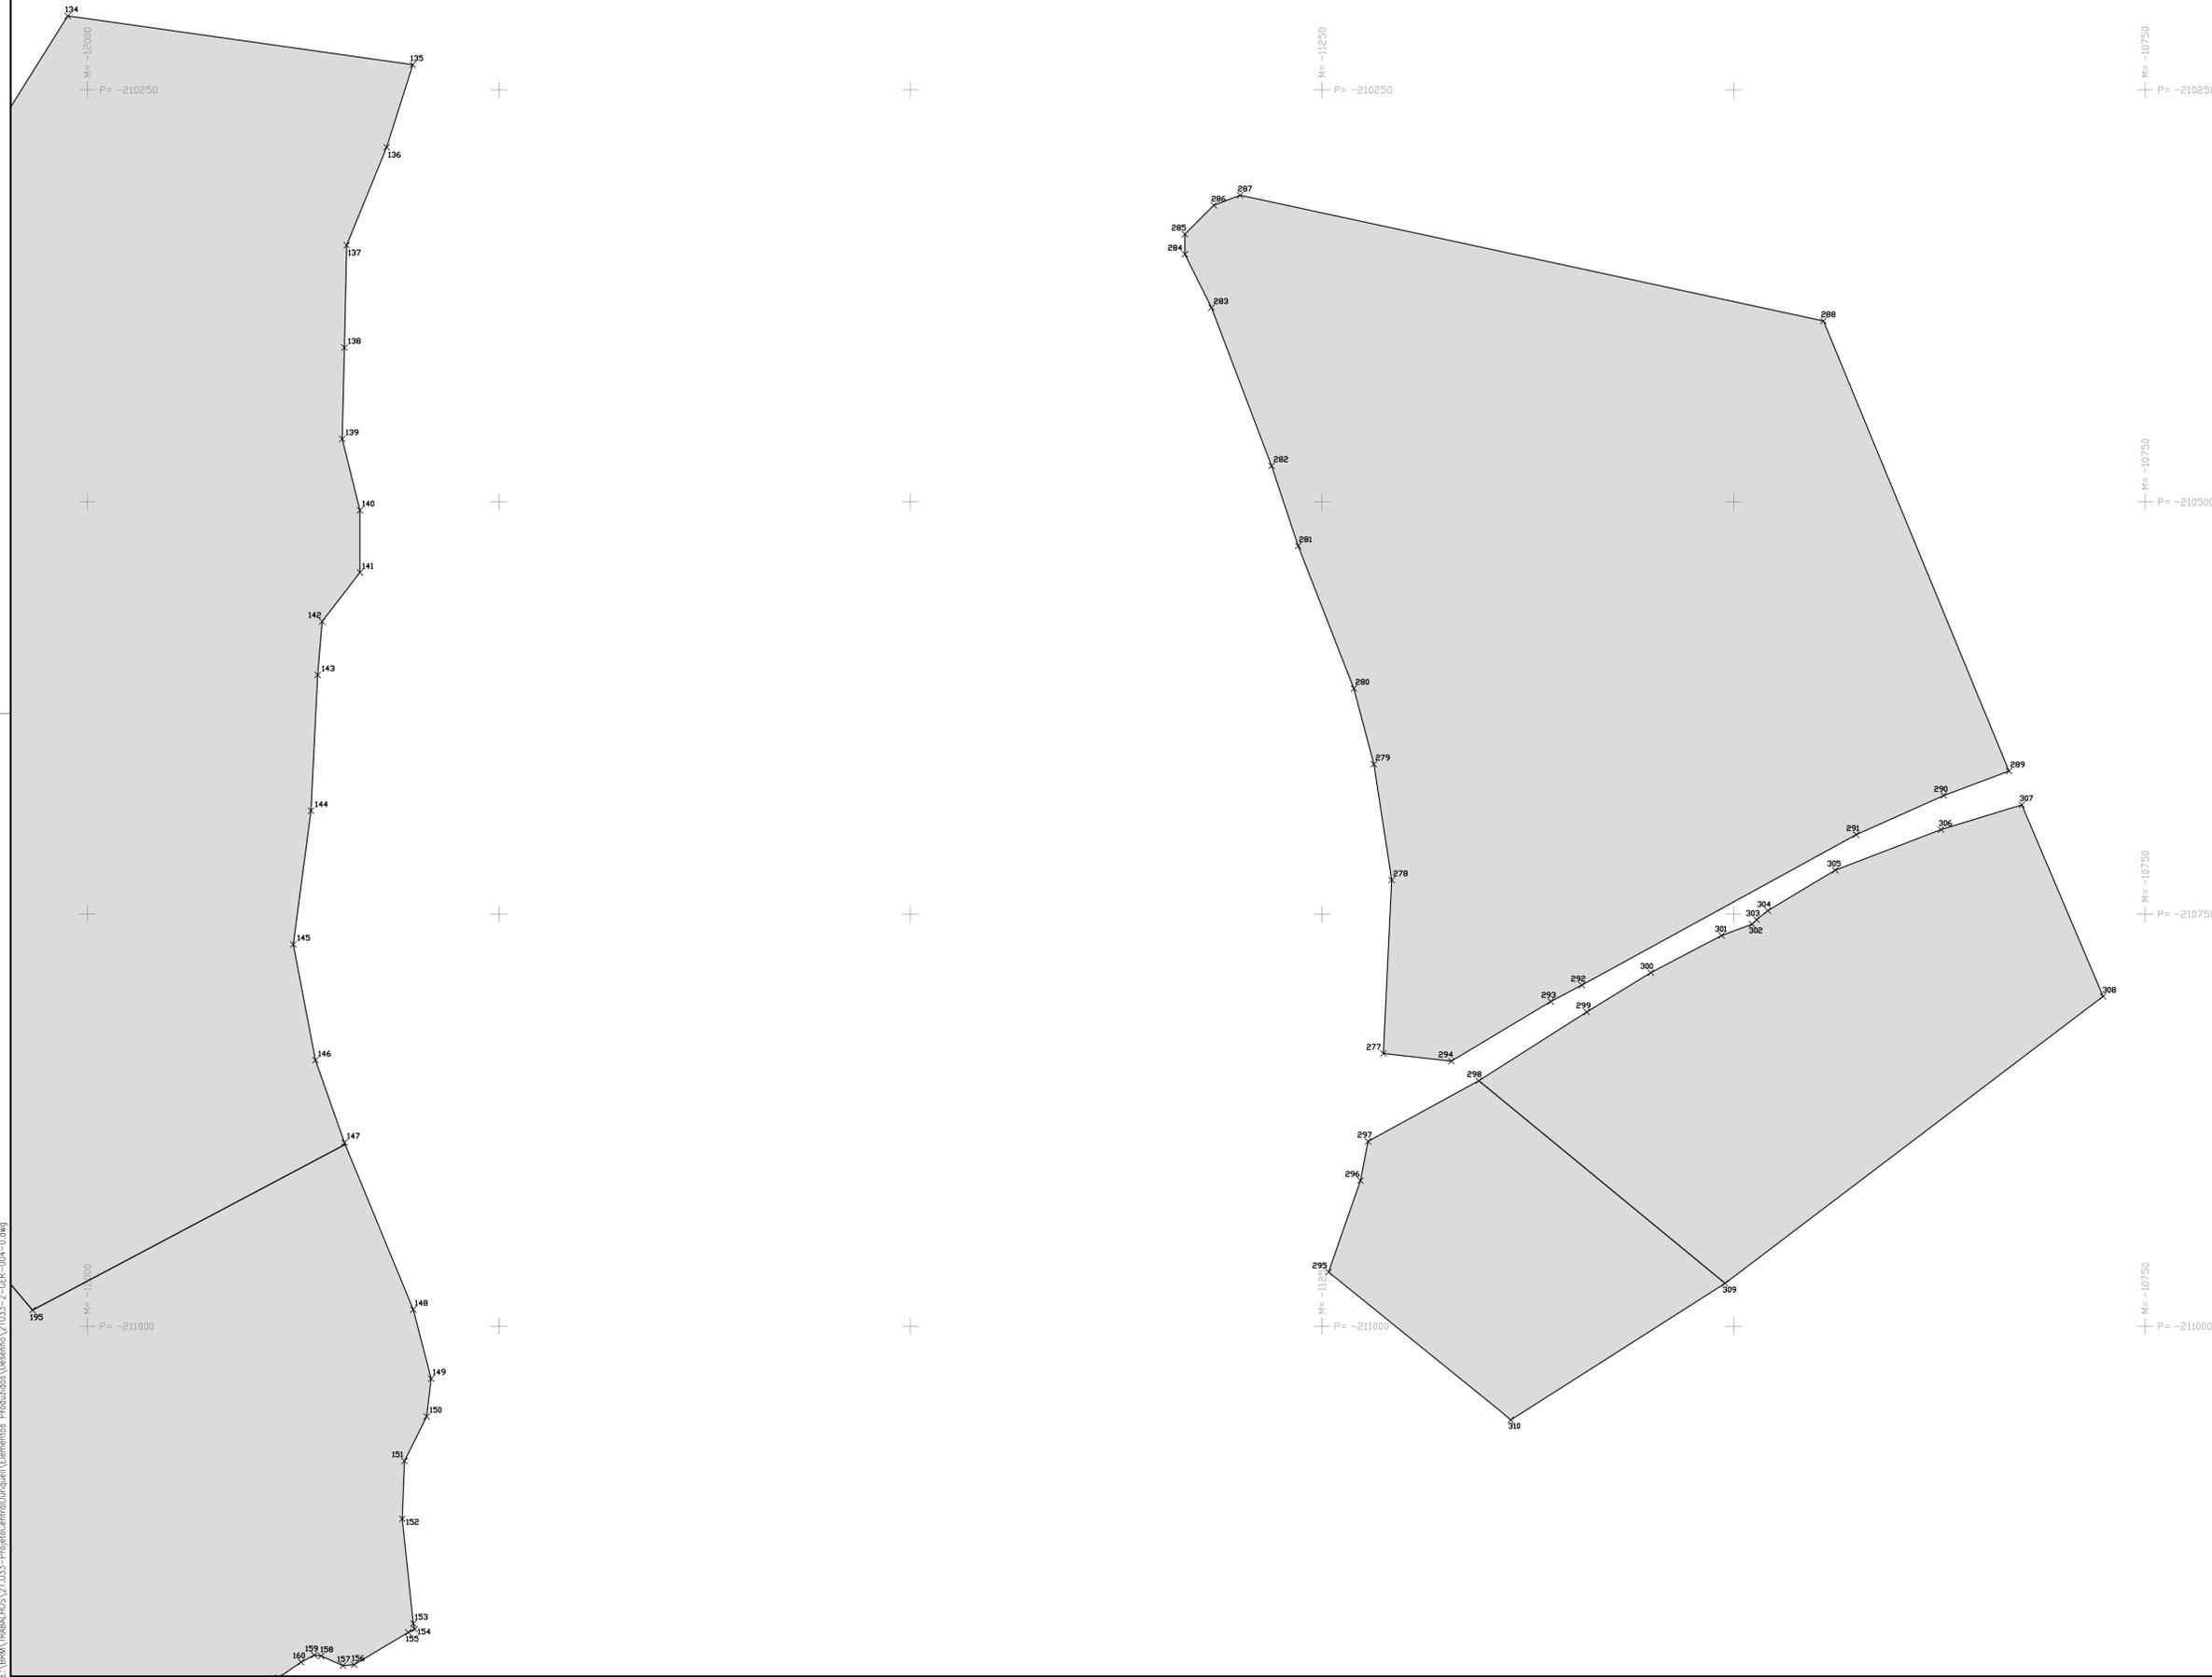

Esquema de folhas - S/escala

Point Table		
Ponto nº	M	P
134	-12011.8902	-210205.1325
135	-11802.3190	-210234.7232
136	-11818.2125	-210284.7907
137	-11842.5249	-210344.2242
138	-11843.8746	-210406.3588
139	-11845.2243	-210461.7396
140	-11834.4176	-210504.9634
141	-11834.4169	-210542.7844
142	-11857.3791	-210572.5014
143	-11860.0800	-210604.9194
144	-11864.1308	-210687.3153
145	-11874.9354	-210768.3606
146	-11861.4266	-210838.5994
147	-11843.8660	-210888.5768
148	-11801.9909	-210989.8824
149	-11791.8841	-211031.7555
150	-11793.8852	-211054.7183
151	-11807.3922	-211081.7336
152	-11808.7424	-211116.8531
153	-11801.9875	-211180.3383
154	-11801.1656	-211183.7751

Point Table		
Ponto nº	M	P
155	-11805.1012	-211185.7430
156	-11837.9096	-211205.3222
157	-11844.7888	-211205.8513
158	-11858.0180	-211200.0305
159	-11862.2513	-211199.5013
160	-11870.1888	-211203.7347
195	-12033.2987	-210990.2518
277	-11212.8079	-210834.5443
278	-11207.7366	-210729.2770
279	-11218.5439	-210659.0381
280	-11230.7015	-210613.1128
281	-11264.4718	-210526.6653
282	-11280.6817	-210478.0386
283	-11317.1537	-210381.1359
284	-11333.3632	-210349.7182
285	-11333.3635	-210337.5614
286	-11315.8040	-210320.0014
287	-11299.7725	-210313.9351
288	-10945.4241	-210390.1768
289	-10832.7114	-210663.2273
290	-10872.4020	-210678.0490

Point Table		
Ponto nº	M	P
291	-10925.5834	-210701.8616
292	-11092.2712	-210793.1430
293	-11111.1187	-210803.0379
294	-11171.5130	-210839.1489
295	-11246.0149	-210967.1695
296	-11226.6439	-210911.6287
297	-11222.0706	-210887.8455
298	-11154.8230	-210851.0506
299	-11089.2519	-210809.3857
300	-11050.3190	-210785.4795
301	-11007.2880	-210762.9395
302	-10988.8461	-210756.1091
303	-10986.1140	-210753.3770
304	-10979.2837	-210747.9128
305	-10938.3017	-210723.3236
306	-10874.0967	-210698.7344
307	-10824.9184	-210683.7077
308	-10775.6268	-210799.9336
309	-11005.2389	-210973.9964
310	-11135.4404	-211056.8300

NOTAS:

- 1 - Coordenadas: ETRS89 / Portugal TM06

APROVAÇÃO / CARIMBOS

REV	DATA	RESP.	DESCRIÇÃO

CLIENTE **ISDC**

PROJETO: CENTRAL SOLAR DE OURIQUE II
 LOCAL: OURIQUE
 FASE: PROJETO DE LICENCIAMENTO
 CONTRATO: 21.033

FUTURE
 ENGENHARIA PARA A SUA TÉCNICA

DESIGNAÇÃO: COORDENADAS DOS VÉRTICES
 FOLHA 2/5

PROJ.	Catarina Begonha	ESCALAS	1:2000	DESENHO Nº	21033-2-GER-004-0
DES.	Bruno Machado			CC	FASE
VERIF.	Catarina Begonha			ESP	Nº DES
APROV.	Cristina Reis			REV	
DATA	Agosto 2021	FIG. 1:1	FICHEIRO	21033-2-GER-004-0.dwg	

ESTE DESENHO É PROPRIEDADE DA FUTURE PROMAN. NÃO PODE SER UTILIZADO, REPRODUZIDO, NOTIFICADO, EM PARTE OU COMPLETO, SEM A AUTORIZAÇÃO DA FUTURE PROMAN.