

Simbologia

- Concelhos
- Projeto em avaliação**
- Abertura da Linha Recarei - Paraimo
- Apoios**
- Novos
- Existentes (a manter)
- Linha a Alterar**
- Linha Feira - Ribeira de Pena, a 400kV em projeto
- Elementos complementares**
- ▭ Corredor 400m
- ▭ Subestação Existente - Feira
- Rede Nacional de Transporte (RNT) - outras linhas**
- Linhas, a 400kV
- Linhas, a 220kV
- Acessos**
- Novo
- A melhorar
- Condições de Visibilidade**
- ▭ Área A Visibilidade para Estruturas - Reduzida/Nula
Visibilidade para Artefactos - Reduzida/Nula
- ▭ Área B Visibilidade para Estruturas - Elevada
Visibilidade para Artefactos - Elevada

REV	DATA	RESP	DESCRÇÃO	REVISÃO

CLIENTE **REN**

PROJETO ESTUDO DE IMPACTE AMBIENTAL DA ABERTURA DA LINHA RECAREI - PARAIMO PARA A SUBESTAÇÃO DA FEIRA, A 400kV



FUTURE
ENGENHARIA PARA ALÉM DA TÉCNICA

DESIGNAÇÃO CARACTERIZAÇÃO DE CONDIÇÕES DE VISIBILIDADE

RESP	Cristina Reis	ESCALAS	DESENHO Nº	FOLHA	REVISÃO
CO-AUTOR	Hugo Faria	1:25000	19	1/2	
DATA	Novembro 2022	FICHEIRO	19.068-039		

ESTE DESENHO É PROPRIEDADE DA FUTURE PROMAN. NÃO PODE SER UTILIZADO, REPRODUZIDO NO TODO OU EM PARTE OU COMUNICADO A TERCEIROS SEM A SUA EXPRESSA AUTORIZAÇÃO.

Sistema de Coordenadas: ETRS 1989 Portugal TM06
Divisão Administrativa: D.Território - C.O.P.021
Base Cartográfica: Carta Militar de Portugal - 1:25000 (Folhas 144 e 154); IGEOE

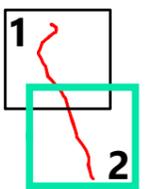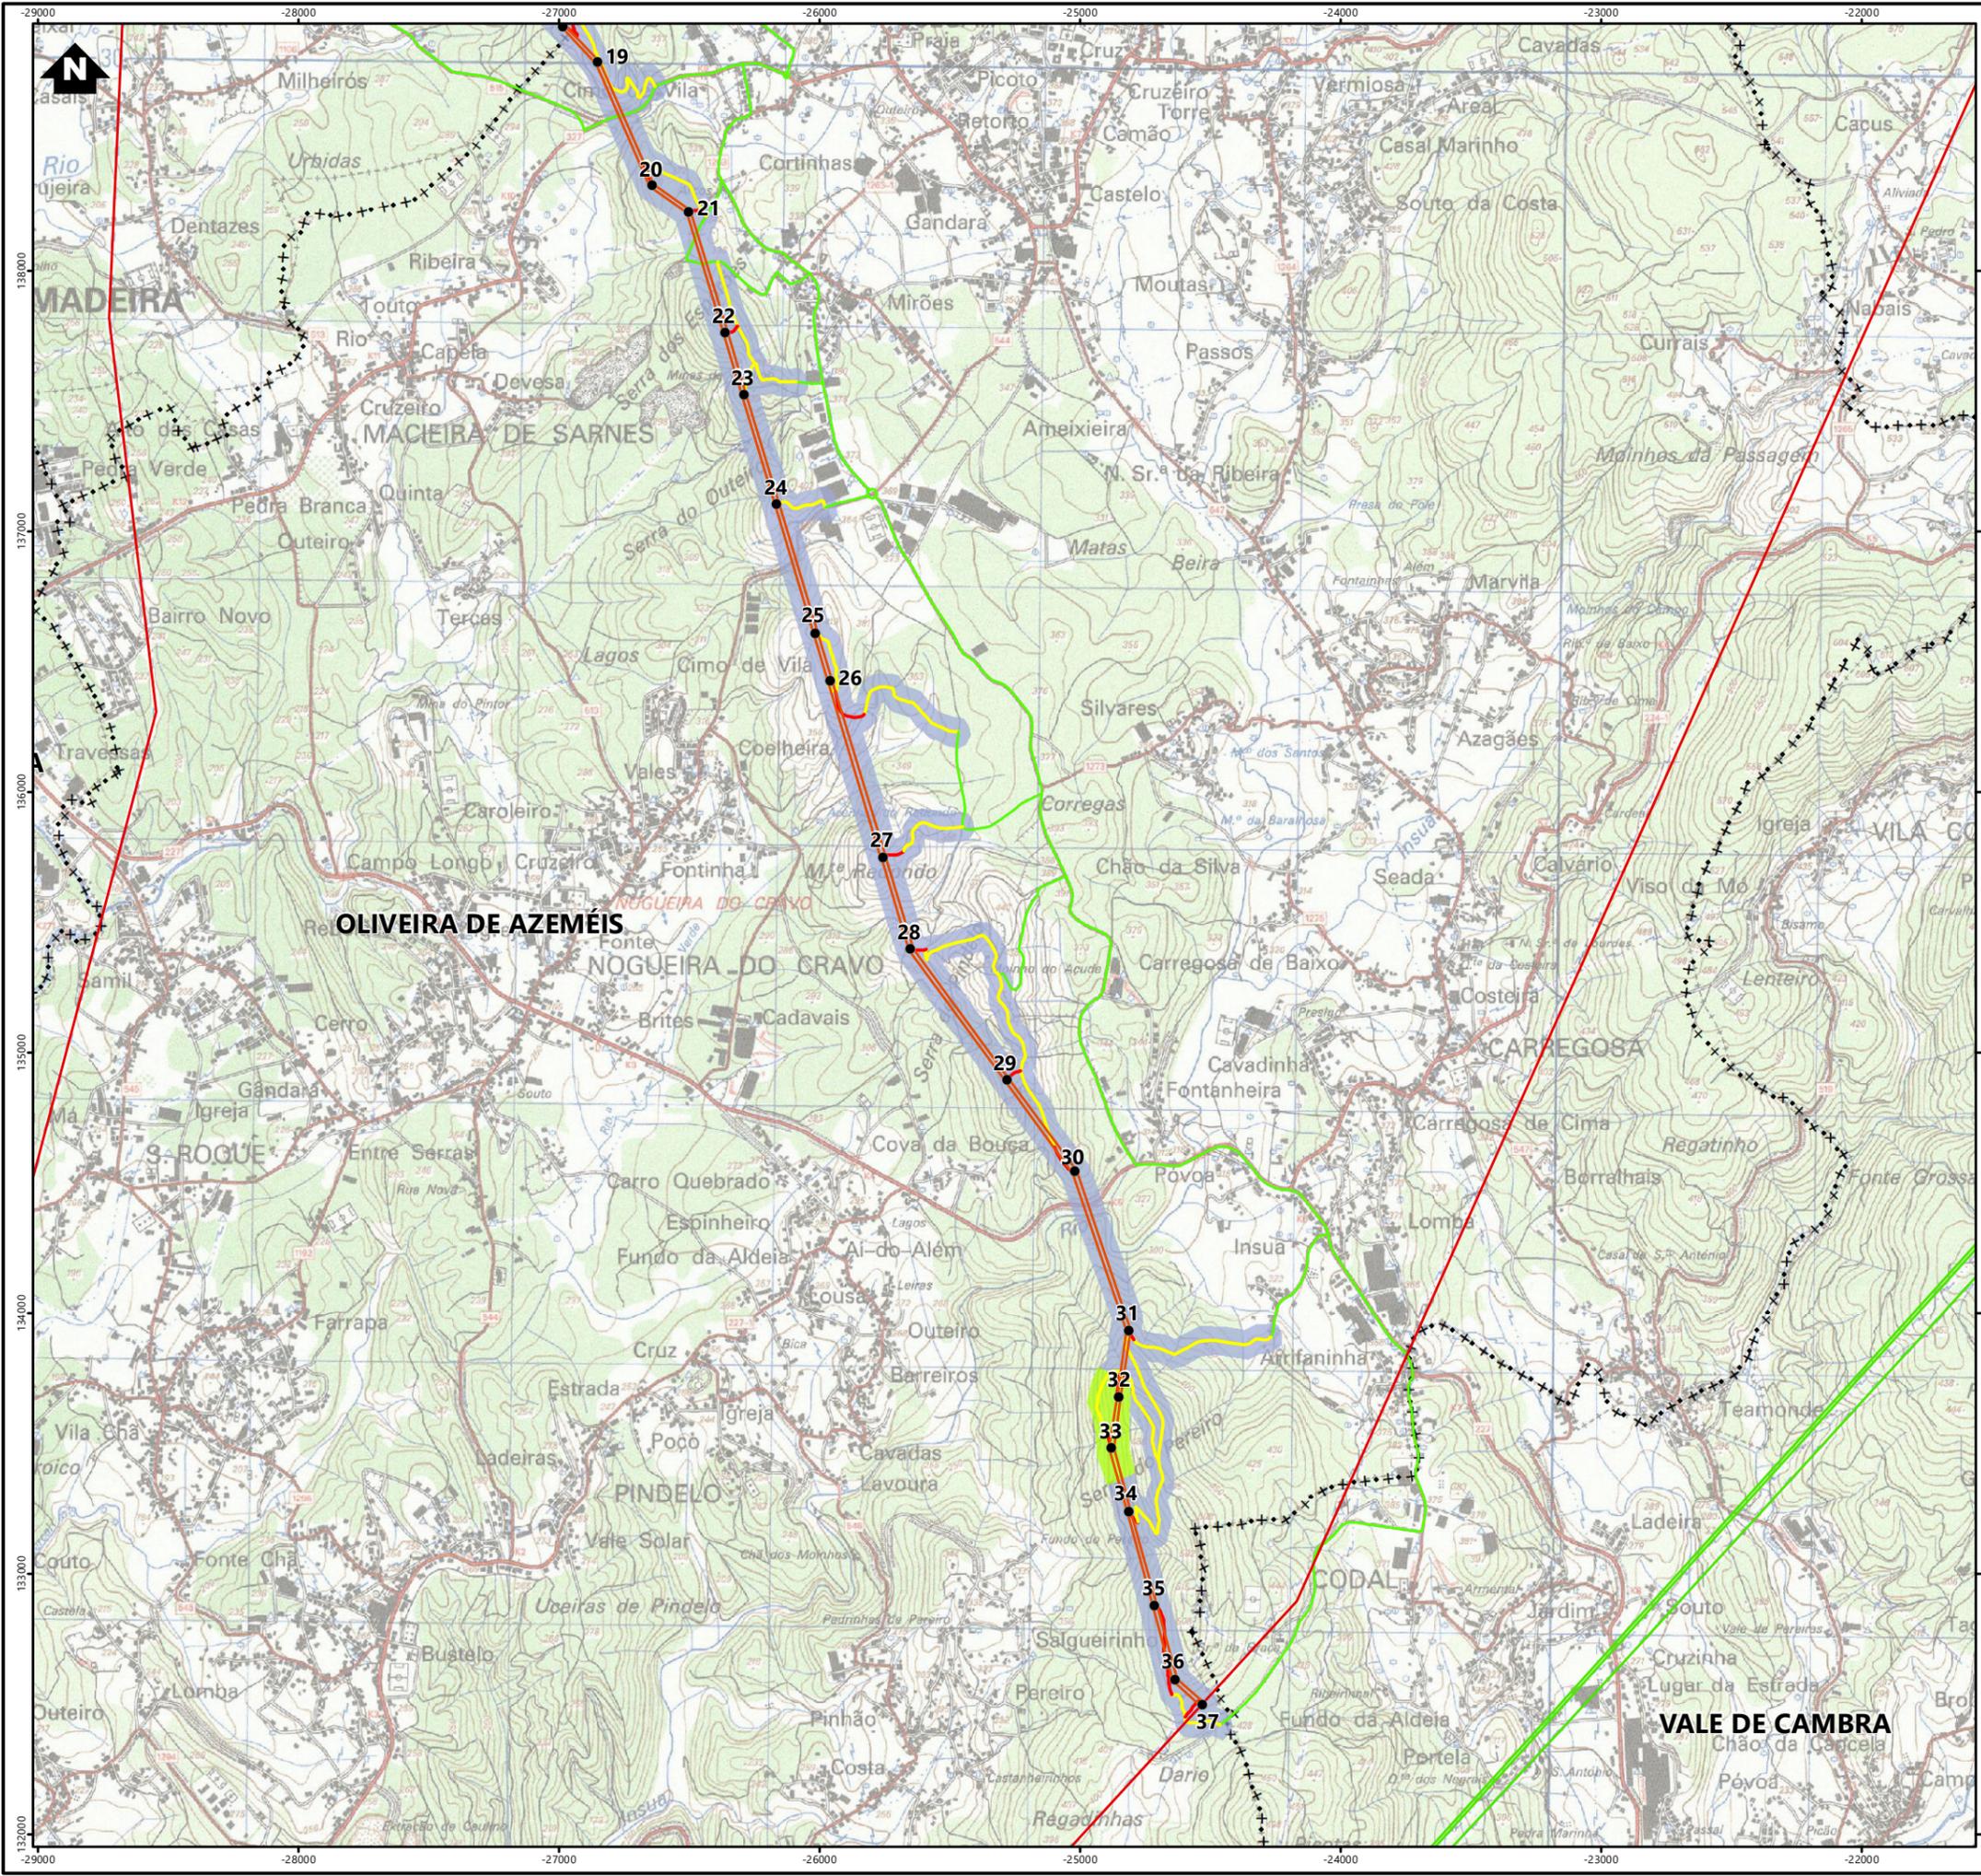

Simbologia

- Concelhos
- Projeto em avaliação**
- Abertura da Linha Recarei - Paraimo
- Apoios**
- Novos
- Existentes (a manter)
- Linha a Alterar**
- Linha Feira - Ribeira de Pena, a 400kV em projeto
- Elementos complementares**
- Corredor 400m
- Subestação Existente - Feira
- Rede Nacional de Transporte (RNT) - outras linhas**
- Linhas, a 400kV
- Linhas, a 220kV
- Acessos**
- Novo
- A melhorar
- Condições de Visibilidade**
- Área A Visibilidade para Estruturas - Reduzida/Nula
Visibilidade para Artefactos - Reduzida/Nula
- Área B Visibilidade para Estruturas - Elevada
Visibilidade para Artefactos - Elevada

REV	DATA	RESP	DESCRIÇÃO
			REVISÃO

CLIENTE **REN**

PROJETO ESTUDO DE IMPACTE AMBIENTAL DA ABERTURA DA LINHA RECAREI - PARAIMO PARA A SUBESTAÇÃO DA FEIRA, A 400kV

FUTURE
ENGENHARIA PARA ALÉM DA TÉCNICA

DESIGNAÇÃO CARACTERIZAÇÃO DE CONDIÇÕES DE VISIBILIDADE

RESP	Cristina Reis	ESCALAS	DESENHO Nº	FOLHA	REVISÃO
CO-AUTOR	Hugo Faria	1:25000	19	2/2	
DATA	Novembro 2022	FICHEIRO	19.068-039		

ESTE DESENHO É PROPRIEDADE DA FUTURE PROMAN. NÃO PODE SER UTILIZADO, REPRODUZIDO NO TODO OU EM PARTE OU COMUNICADO A TERCEIROS SEM A SUA EXPRESSA AUTORIZAÇÃO.

Formato: A3

Sistema de Coordenadas: ETRS 1989 Portugal TM06
Divisão Administrativa: D.Território - G.O.P.021
Base Cartográfica: Carta Militar de Portugal - 1/25000 (Folhas 144 e 154); IGEOE