


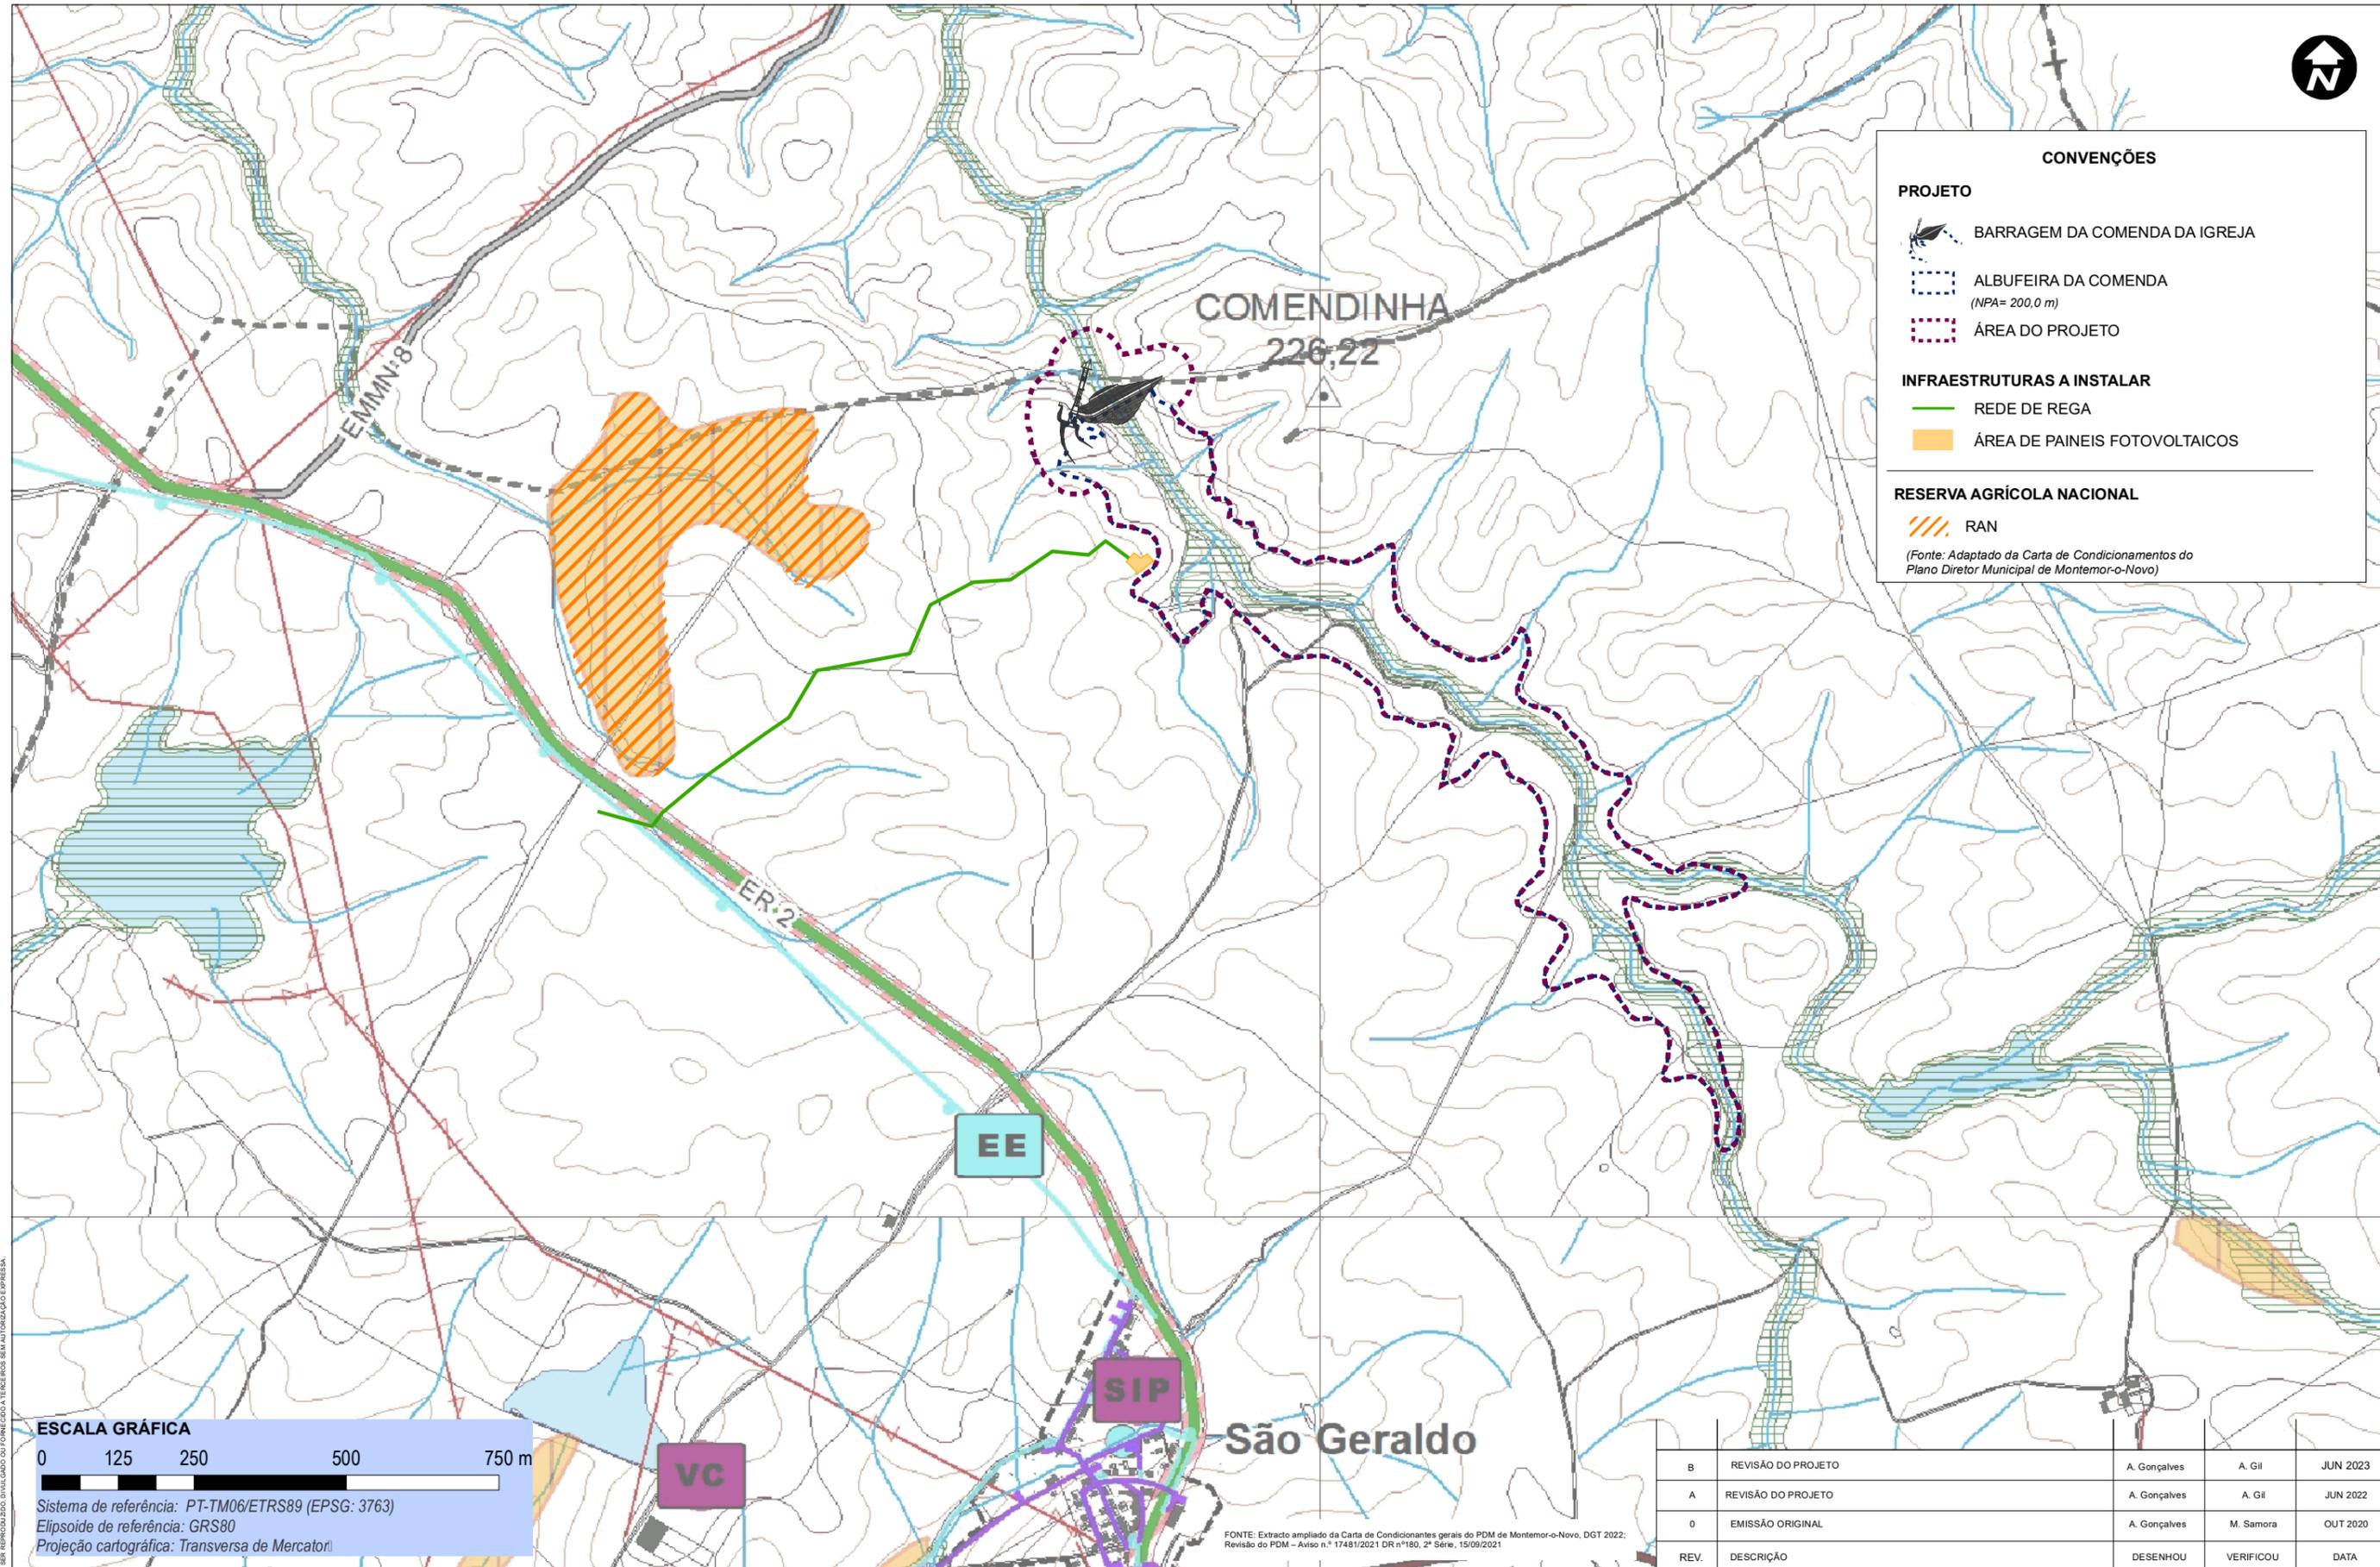

CONVENÇÕES

- PROJETO**
- BARRAGEM DA COMENDA DA IGREJA
 - ALBUFEIRA DA COMENDA (NPA= 200,0 m)
 - ÁREA DO PROJETO
- INFRAESTRUTURAS A INSTALAR**
- REDE DE REGA
 - ÁREA DE PAINÉIS FOTOVOLTAICOS
- RESERVA AGRÍCOLA NACIONAL**
- RAN
- (Fonte: Adaptado da Carta de Condicionamentos do Plano Diretor Municipal de Montemor-o-Novo)



ESCALA GRÁFICA

0 125 250 500 750 m

Sistema de referência: PT-TM06/ETRS89 (EPSG: 3763)
 Elipsoide de referência: GRS80
 Projeção cartográfica: Transversa de Mercator

PROJETISTA:



TPF – CONSULTORES DE ENGENHARIA E ARQUITETURA, S.A. (www.tpf.pt)

PROJETOU:
António Gonçalves

DESENHOU:
António Gonçalves

VERIFICOU:
Albertina Gil

APROVOU:
Mário Samora

CLIENTE:
AGRO-PECUÁRIA VASCO E LUÍS ESTEVES, CRL

PROJETO:
ESTUDO DE IMPACTE AMBIENTAL DA BARRAGEM DE COMENDA DA IGREJA

ESPECIALIDADE:
Ambiente

FASE:
Projeto de Execução

FOLHA:
1/1

FICHEIRO:
19134-PE-AMB-DES-020-01-0.mxd

REV.	DESCRIÇÃO	DESENHOU	VERIFICOU	DATA
B	REVISÃO DO PROJETO	A. Gonçalves	A. Gil	JUN 2023
A	REVISÃO DO PROJETO	A. Gonçalves	A. Gil	JUN 2022
0	EMIÇÃO ORIGINAL	A. Gonçalves	M. Samora	OUT 2020

TÍTULO DO DESENHO:
ESTUDO DE IMPACTE AMBIENTAL DA BARRAGEM DE COMENDA DA IGREJA
RESERVA AGRÍCOLA NACIONAL

ESCALAS:
1:10000
DATA:
Junho 2023

COD.: **19134-PE-AMB-DES-020-01-B**

CONTRATO	FASE	ESPECIALIDADE	TIPO DE DOCUMENTO	Nº DESENHO	FOLHA	REVISÃO

ESTE DOCUMENTO E PROPRIEDADE DA TPF E NÃO PODE SER REPRODUZIDO, DIVULGADO OU FORNECIDO A TERCEIROS SEM AUTORIZAÇÃO EXPRESSA.

FONTE: Extracto ampliado da Carta de Condicionantes gerais do PDM de Montemor-o-Novo, DGT 2022; Revisão do PDM - Aviso n.º 17481/2021 DR nº180, 2ª Série, 15/09/2021