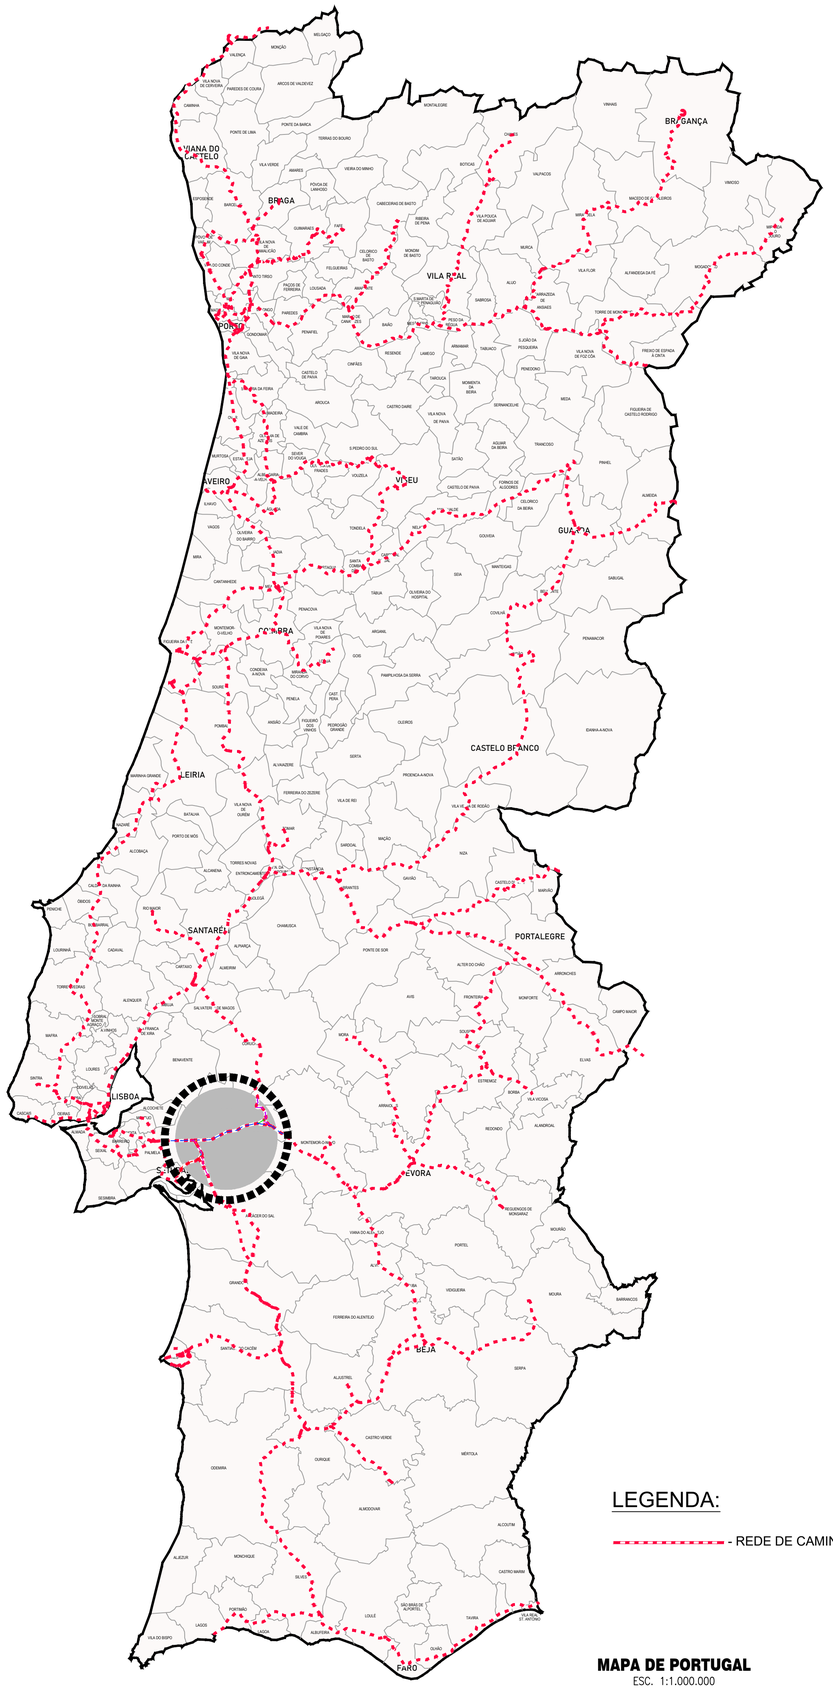

LEGENDA:

- REDE DE CAMINHOS DE FERRO

MAPA DE PORTUGAL
ESC. 1:1.000.000

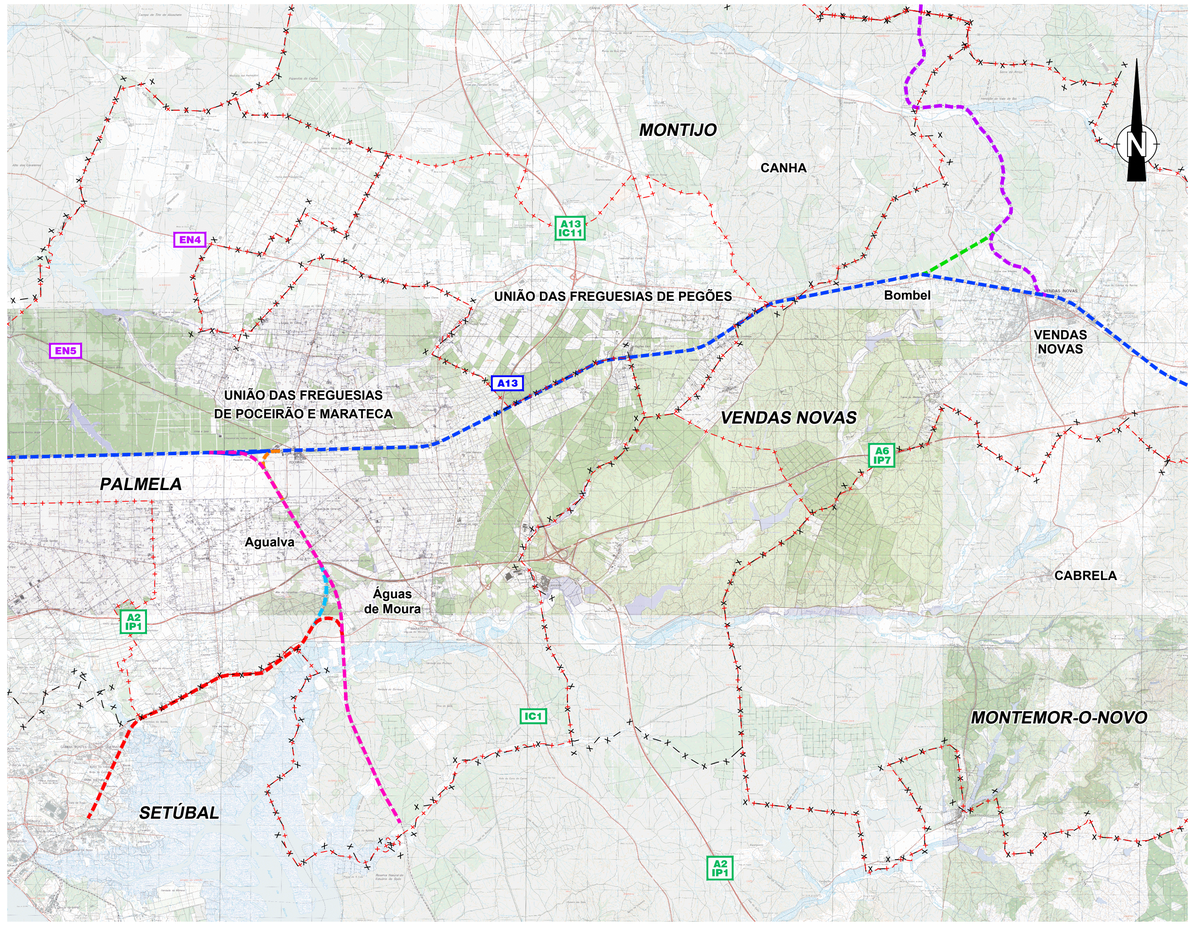

PLANTA DE LOCALIZAÇÃO
ESC. 1:100.000

Notas:
Sistema de coordenadas de referência: PT-TM06/ETRS89

Fonte:
Extrato da Carta Militar de Portugal,Folhas: CM419 a CM421; CM433 a 435; CM444 a CM446 e CM455 a CM457, Centro de Informação Geoespacial do Exército, Escala 1:25000
Carta Administrativa Oficial de Portugal (CAOP), Direção Geral do Território (DGT), Versão 2021.

LEGENDA:

- LINHA DO ALENTEJO
- LINHA DO SUL
- LINHA DE VENDAS NOVAS
- CONCORDÂNCIA DE POCEIRÃO
- CONCORDÂNCIA DE ÁGUAS DE MOURA
- CONCORDÂNCIA DE AGUALVA
- CONCORDÂNCIA DE BOMBEL
- LIMITE DOS CONCELHOS
- LIMITE DAS FREGUESIAS

Cofinanciado pela União Europeia

Notas e historial de Alterações

REV00 EMISSÃO INICIAL — MM — Jan/2023

Logótipos e informação complementar

PROFICO CONSULTORES DE ENGENHARIA
PROFICO AMBIENTE

Ficheiro: PF070.PE.10.01.05.001.00.dwg
Data: Janeiro 2023
N.º Projectista
PF070.PE.10.01.05.001.00

Levantou
Desenhou: Tiago Laranjinho
Projectou: Manuela Miguel
Verificou: Carlos Manuel Lopes, Manuel Pera Fernandes

Infraestruturas de Portugal
Direcção de Engenharia e Ambiente

Linha: LINHA DO ALENTEJO
Local: POCEIRÃO-BOMBEL
Fase do Projecto: PROJETO DE EXECUÇÃO
Especialidade Técnica: AMBIENTE
ESTUDO DE IMPACTE AMBIENTAL
Nome do Empreendimento: MODERNIZAÇÃO E DUPLICAÇÃO DO TROÇO POCEIRÃO-BOMBEL
Título do Desenho: Enquadramento
Esboço Corográfico - Planta de Localização

ESTE DESENHO APENAS SE CONSIDERA VÁLIDO DESDE QUE ESTEJAM PREENCHIDOS OS CAMPOS DE APROVAÇÃO E INSERIDO O RESPECTIVO NUMERO SAP

O Responsável por PRO: Luísa Almeida
O Diretor da DEA: José Alves Monteiro
Data

Escalas: 1:100 000 1:1 000 000

Tipo	N.º SAP	N.º de Ordem no Projecto	Versão
-	-	01	- 00

55k x 841