




Referências Bibliográficas:

- 1 - Sistema Global de Referência - PT-TM06/ETRS89
- 2 - Limites Administrativos - CAOP 2019
- 3 - Distritos de Évora e Beja
- 4 - Escala 1:25000
- 5 - Proprietário IGeoE - Nº Carta - Edição / Ano:
 - Carta 438 - Edição nº3 / 2006
 - Carta 439 - Edição nº3 / 2008
 - Carta 449 - Edição nº3 / 2007
 - Carta 450 - Edição nº3 / 2008
 - Carta 461 - Edição nº3 / 2007
 - Carta 472 - Edição nº3 / 2008
 - Carta 481 - Edição nº3 / 2008
 - Carta 490 - Edição nº3 / 2003
 - Carta 491 - Edição nº3 / 2002
 - Carta 500 - Edição nº5 / 2012
 - Carta 501 - Edição nº5 / 2012

PLANO DIRETOR MUNICIPAL DA VIDIGUEIRA

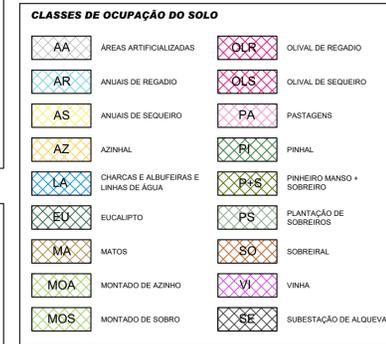

PLANO DIRETOR MUNICIPAL DE PORTEL

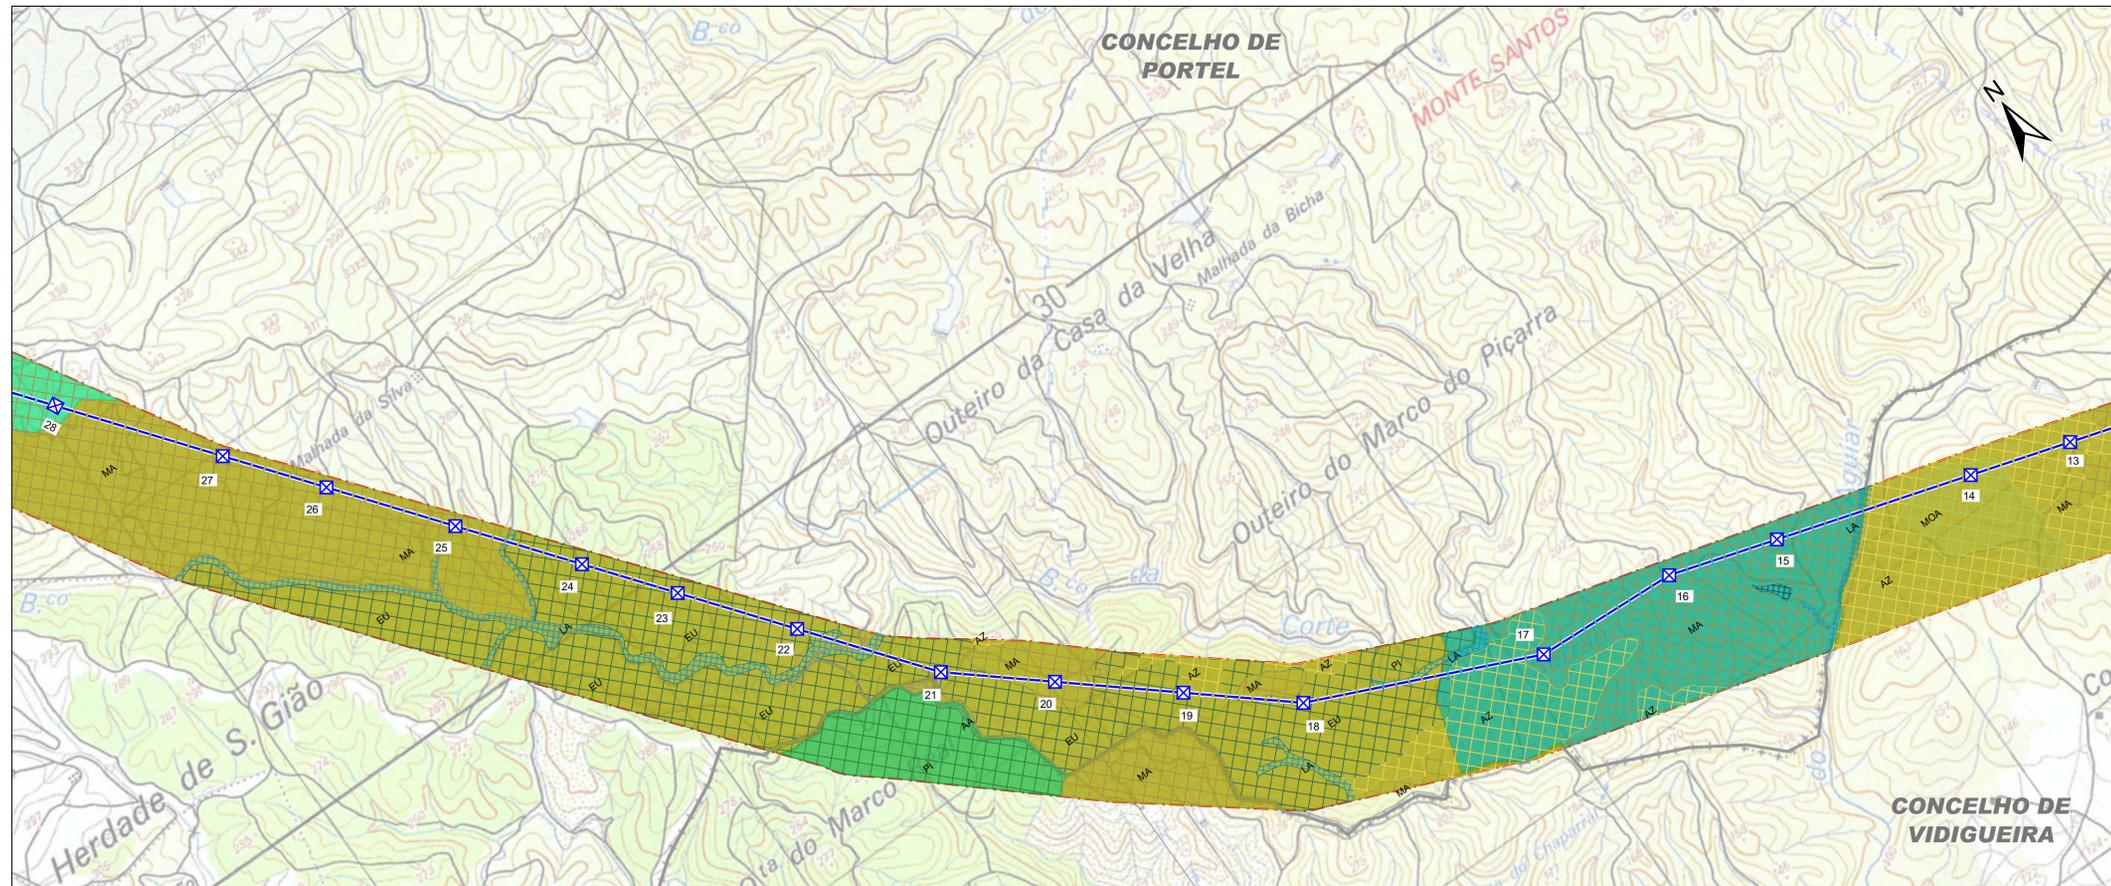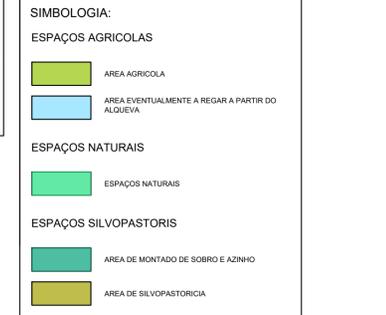


Revisão	Descrição	Data	Rúbrica

REN – Rede Eléctrica Nacional, S.A.


Projecto de Execução
Linha Alqueva Divor a 400kV

Estudo de Impacte Ambiental
Carta Síntese das Categorias de Espaço do Ordenamento e Uso do Solo
Folha 1/8

Projectou	2023/10	Jessica Silva	Substituído por des. nº	Escalas: 1 : 10 000	DESENHO Nº
Desenhou	2023/10	Gilberto Nunes	Nº do arquivo		
Verificou	2023/10	Helena Nascimento	Cad. Refº	AG20018-0-00-PE-AM-DES-00-002_Cartas Síntese.dwg	032

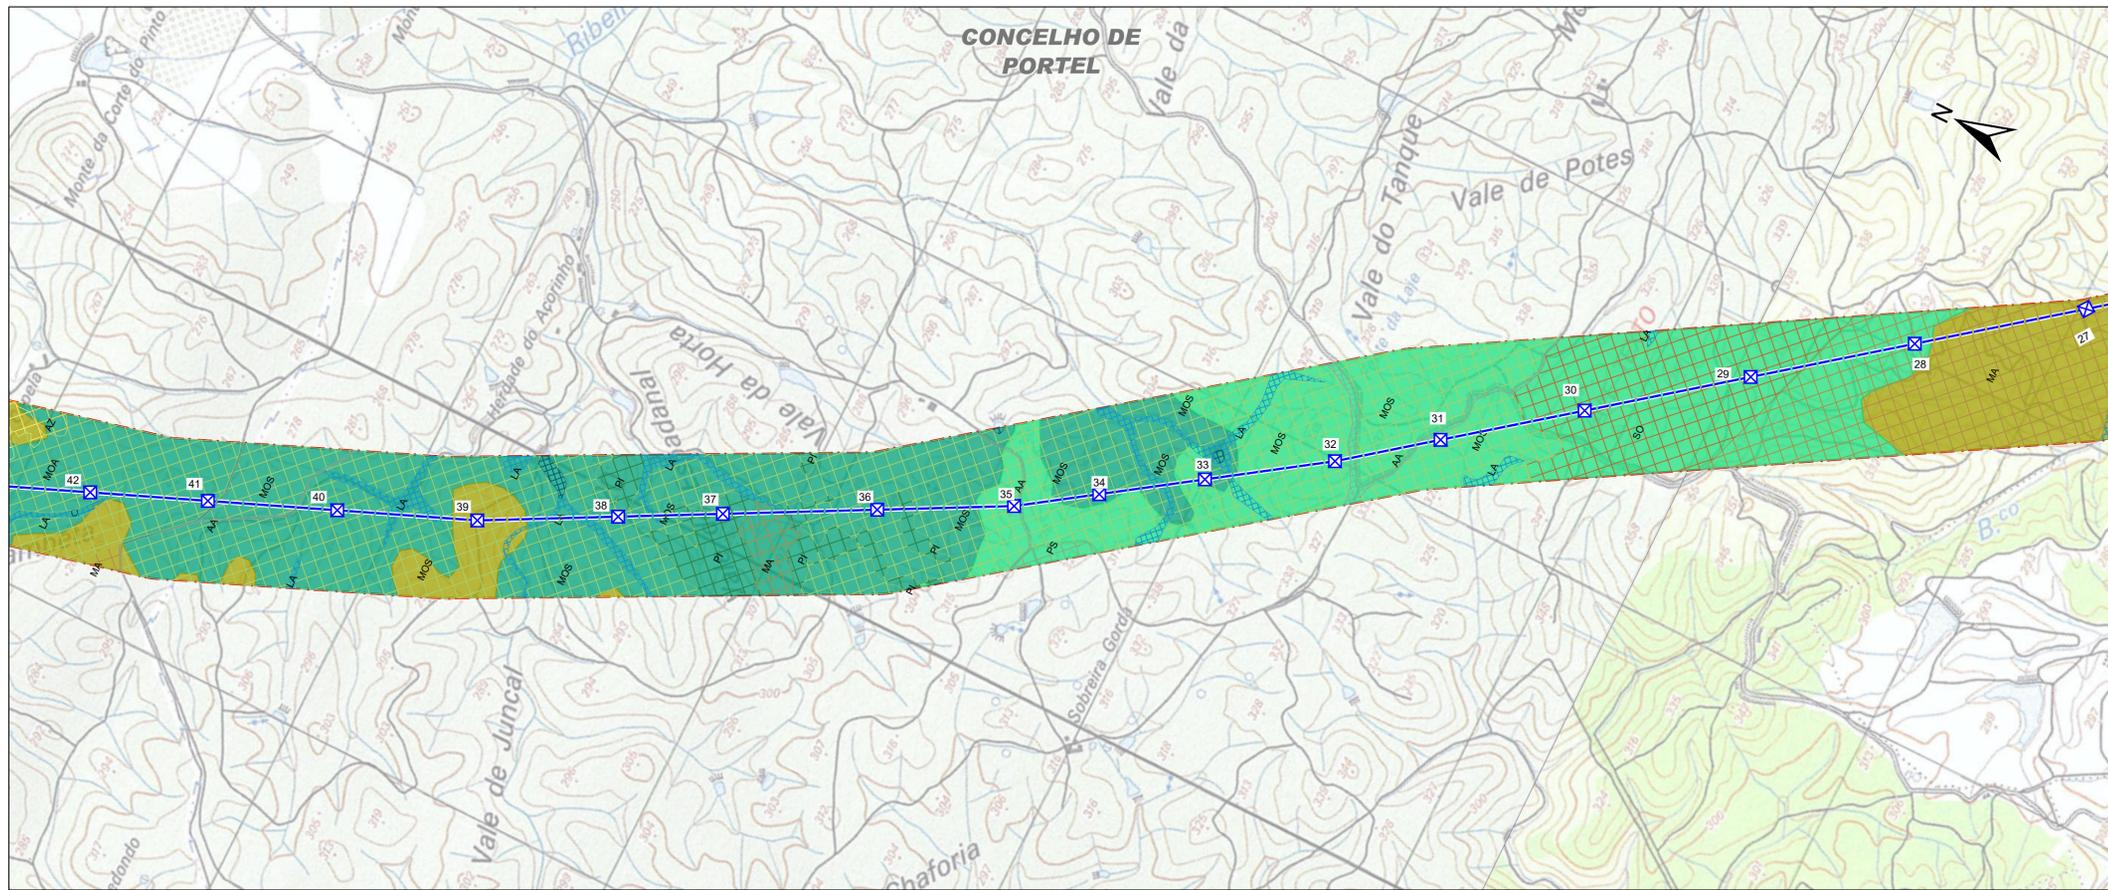

ENQUADRAMENTO NACIONAL

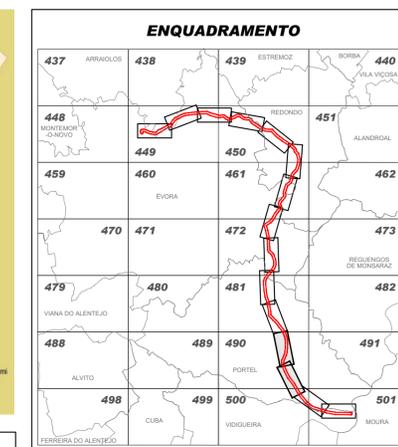

SIMBOLOGIA:

- LIMITE DE CONCELHO
- AREA DE ESTUDO
- LINHA ALQUEVA-DIVOR a 400 kV (LAV-DVR12)
- APOIOS DA LINHA ALQUEVA-DIVOR
- APOIOS EXISTENTES
- APOIOS A MODIFICAR / CONSTRUIR
- SUBESTAÇÃO
- ACESSOS NOVOS
- ACESSOS EXISTENTES
- ACESSOS A BENEFICIAR

Referências Bibliográficas:


- 1 - Sistema Global de Referência - PT-TM06/ETRS89
- 2 - Limites Administrativos - CAOP 2019
- 3 - Distritos de Évora e Beja
- 4 - Escala 1:25000
- 5 - Proprietário IGeoE - Nº Carta - Edição / Ano:
 Carta 438 - Edição nº3 / 2006 Carta 481 - Edição nº3 / 2008
 Carta 439 - Edição nº3 / 2008 Carta 490 - Edição nº3 / 2003
 Carta 449 - Edição nº3 / 2007 Carta 491 - Edição nº3 / 2002
 Carta 459 - Edição nº3 / 2008 Carta 500 - Edição nº5 / 2012
 Carta 461 - Edição nº3 / 2007 Carta 501 - Edição nº5 / 2012
 Carta 472 - Edição nº3 / 2008

CLASSES DE OCUPAÇÃO DO SOLO

- | | |
|--------------------------------------|---------------------------|
| AREAS ARTIFICIALIZADAS | OLIVAL DE REGADIO |
| ANUAIS DE REGADIO | OLIVAL DE SEQUEIRO |
| ANUAIS DE SEQUEIRO | PASTAGENS |
| AZINHAL | PINHAL |
| CHARCAS E ALBUFERAS E LINHAS DE ÁGUA | PRIMEIRO MANSO + SOBREIRO |
| EUCALIPTO | PLANTAÇÃO DE SOBREIROS |
| MATOS | SOBREIRAL |
| MONTADO DE AZINHO | VINHA |
| MONTADO DE SOURO | SUBESTAÇÃO DE ALQUEVA |

PLANO DIRETOR MUNICIPAL DE PORTEL

- SIMBOLOGIA:**
- ESPAÇOS AGRÍCOLAS
 - AREA AGRÍCOLA
 - AREA EVENTUALMENTE A REGAR A PARTIR DO ALQUEVA
 - ESPAÇOS NATURAIS
 - ESPAÇOS NATURAIS
 - ESPAÇOS SILVOPASTORIS
 - AREA DE MONTADO DE SOURO E AZINHO
 - AREA DE SILVOPASTORICIA

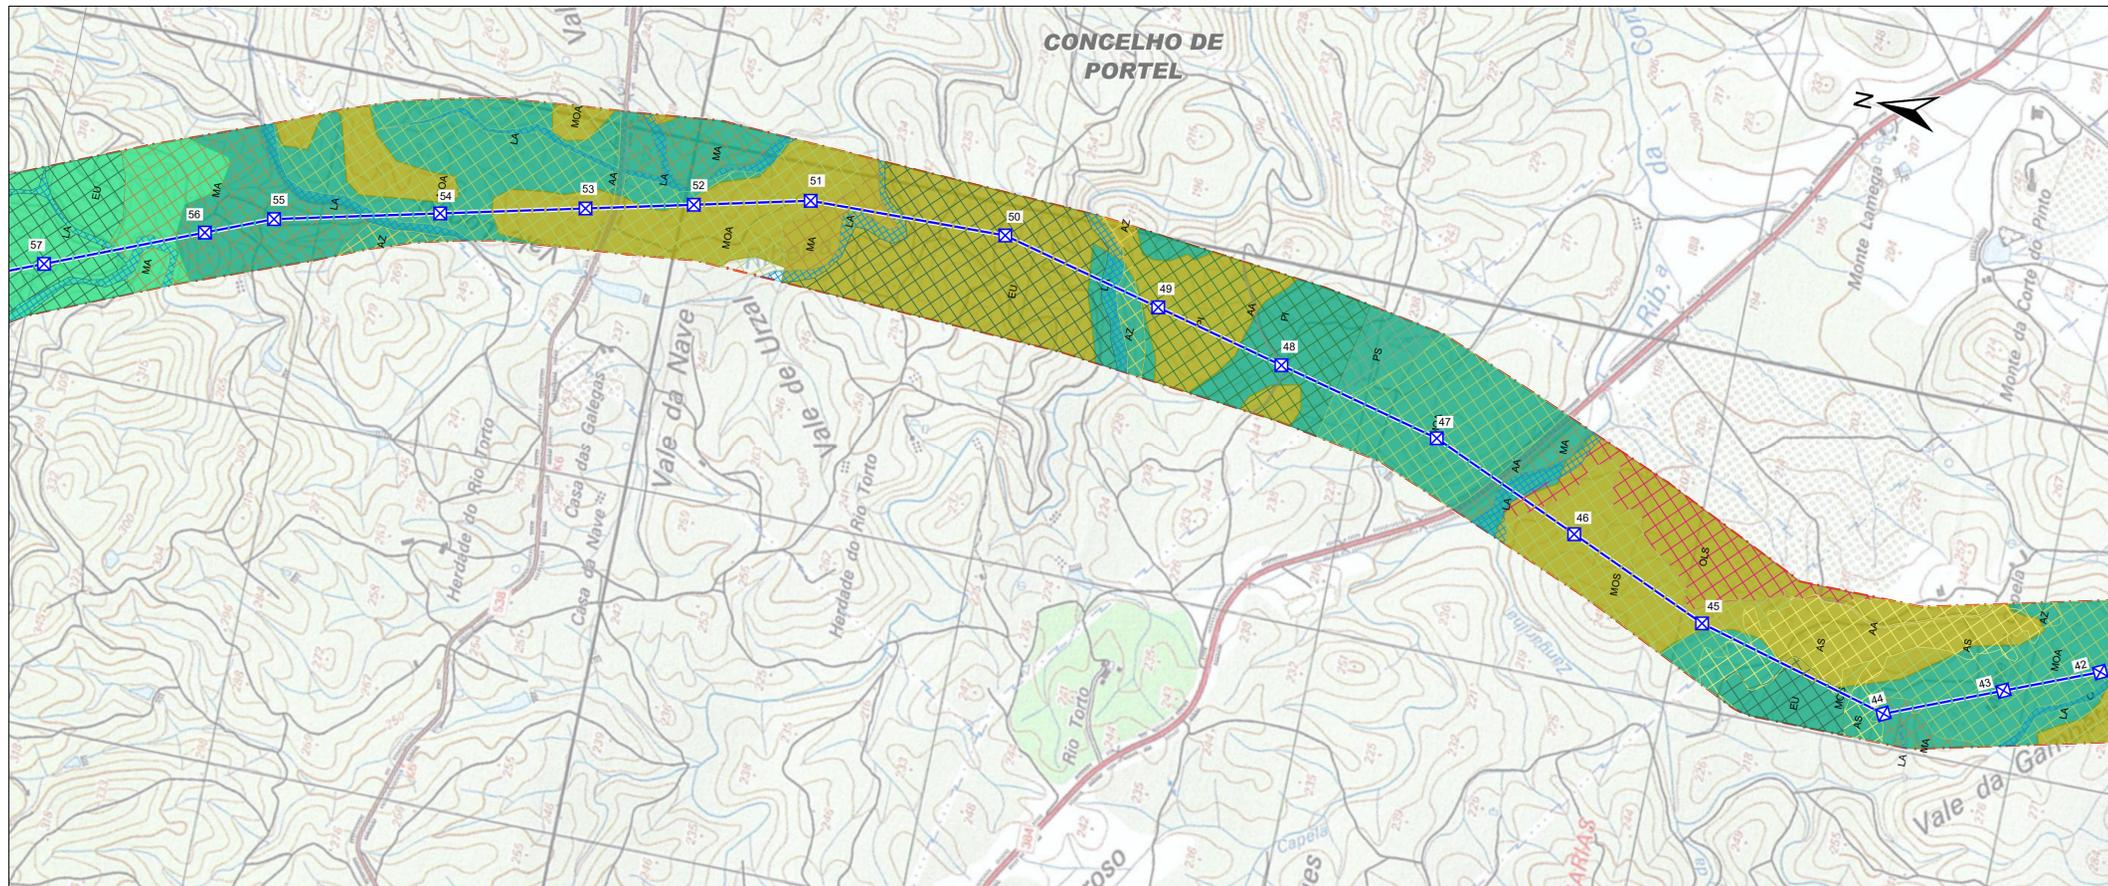


Revisão	Descrição	Data	Rúbrica

REN – Rede Eléctrica Nacional, S.A.

Projecto de Execução
Linha Alqueva Divor a 400kV

Estudo de Impacte Ambiental
Carta Síntese das Categorias de Espaço do Ordenamento e
Uso do Solo
Folha 2/8


Projectou	2023/10	Jessica Silva	Substituído des. nº	Escala: 1 : 10 000	DESENHO Nº	
Desenhou	2023/10	Gilberto Nunes	Substituído por des. nº			
Verificou	2023/10	Helena Nascimento	Nº do arquivo	02_02	A1	
Cód. Refº				AG20018-0-00-PE-AM-DES-00-002_Cartas Militares.dwg		

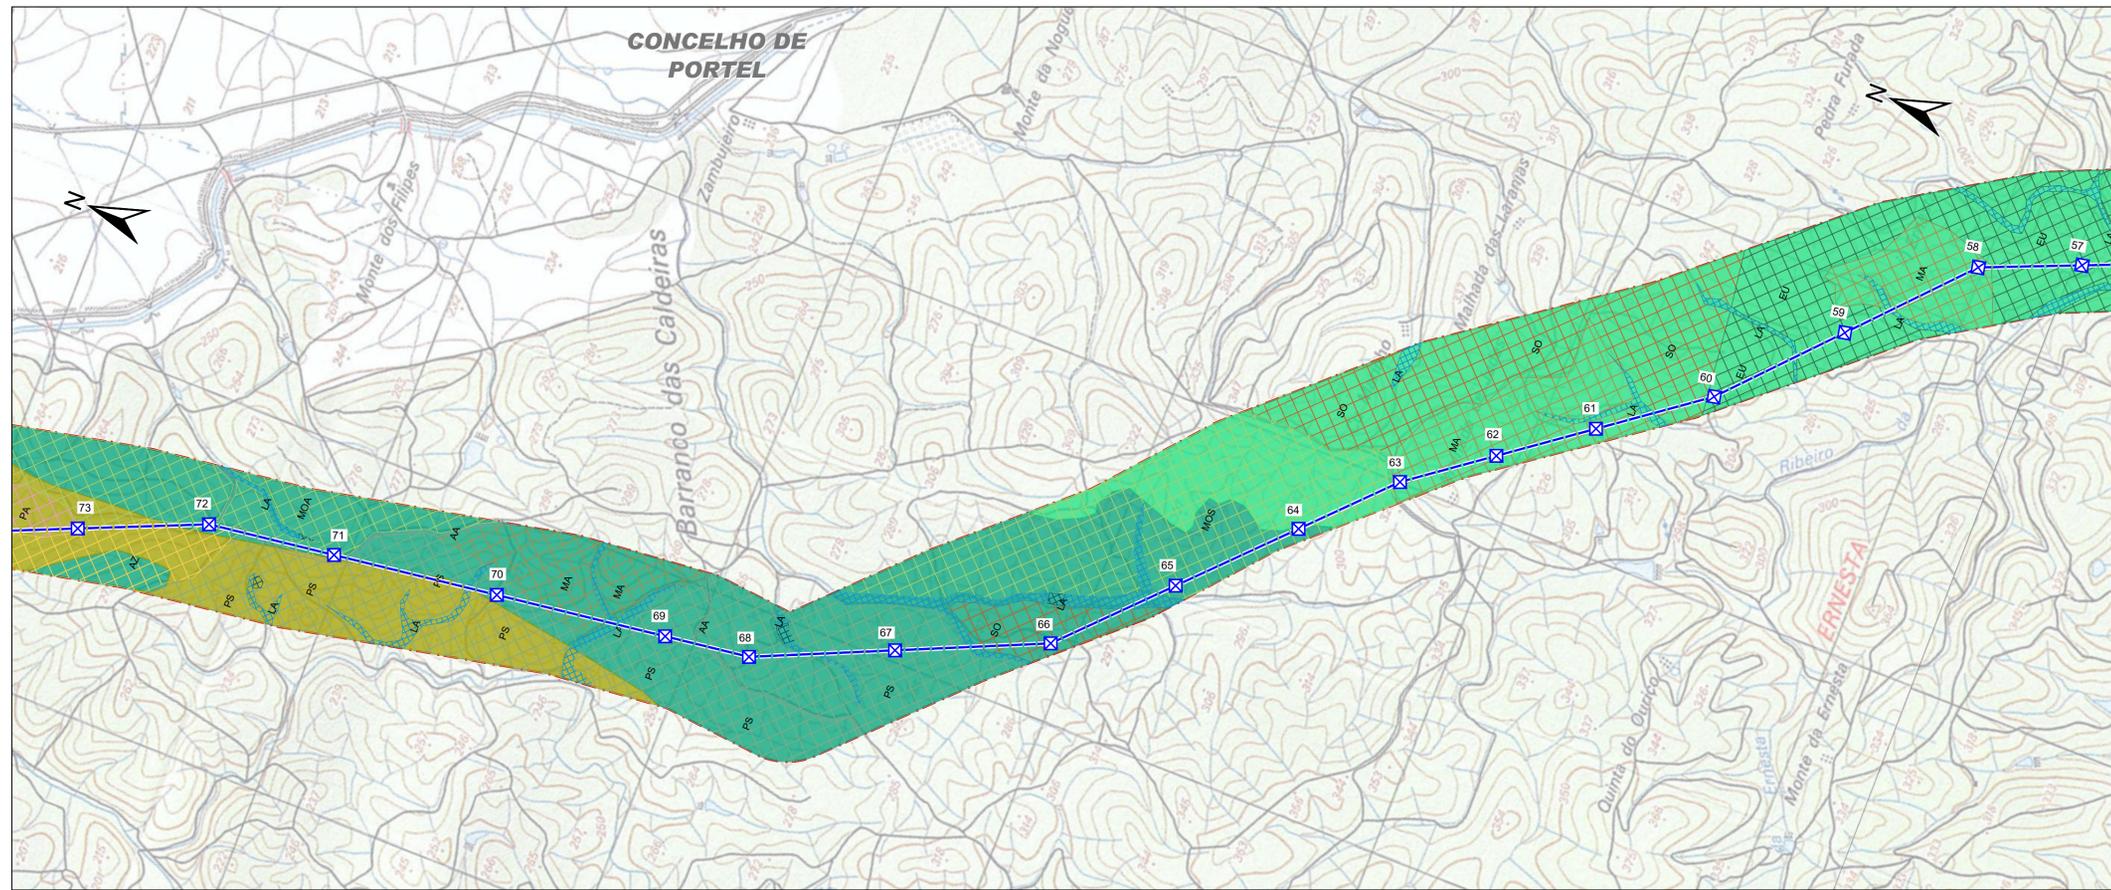

ENQUADRAMENTO NACIONAL




SIMBOLOGIA:

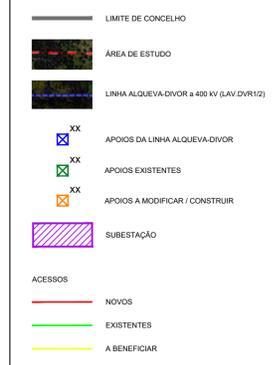

Referências Bibliográficas:

- Sistema Global de Referência - PT-TM06/ETRS89
- Limites Administrativos - CAOP 2019
- Distritos de Évora e Beja
- Escala 1:25000
- Proprietário IGEOE - Nº Carta - Edição / Ano:
 - Carta 438 - Edição nº3 / 2006
 - Carta 439 - Edição nº3 / 2008
 - Carta 449 - Edição nº3 / 2007
 - Carta 450 - Edição nº5 / 2008
 - Carta 461 - Edição nº3 / 2007
 - Carta 472 - Edição nº3 / 2008
 - Carta 481 - Edição nº3 / 2008
 - Carta 490 - Edição nº3 / 2003
 - Carta 491 - Edição nº3 / 2002
 - Carta 500 - Edição nº5 / 2012
 - Carta 501 - Edição nº5 / 2012



CLASSES DE OCUPAÇÃO DO SOLO

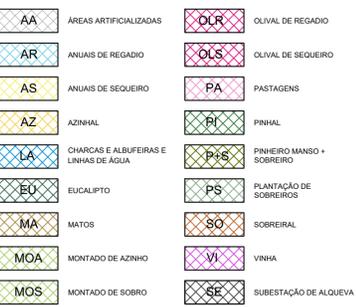

PLANO DIRETOR MUNICIPAL DE ÉVORA



PLANO DIRETOR MUNICIPAL DE PORTEL

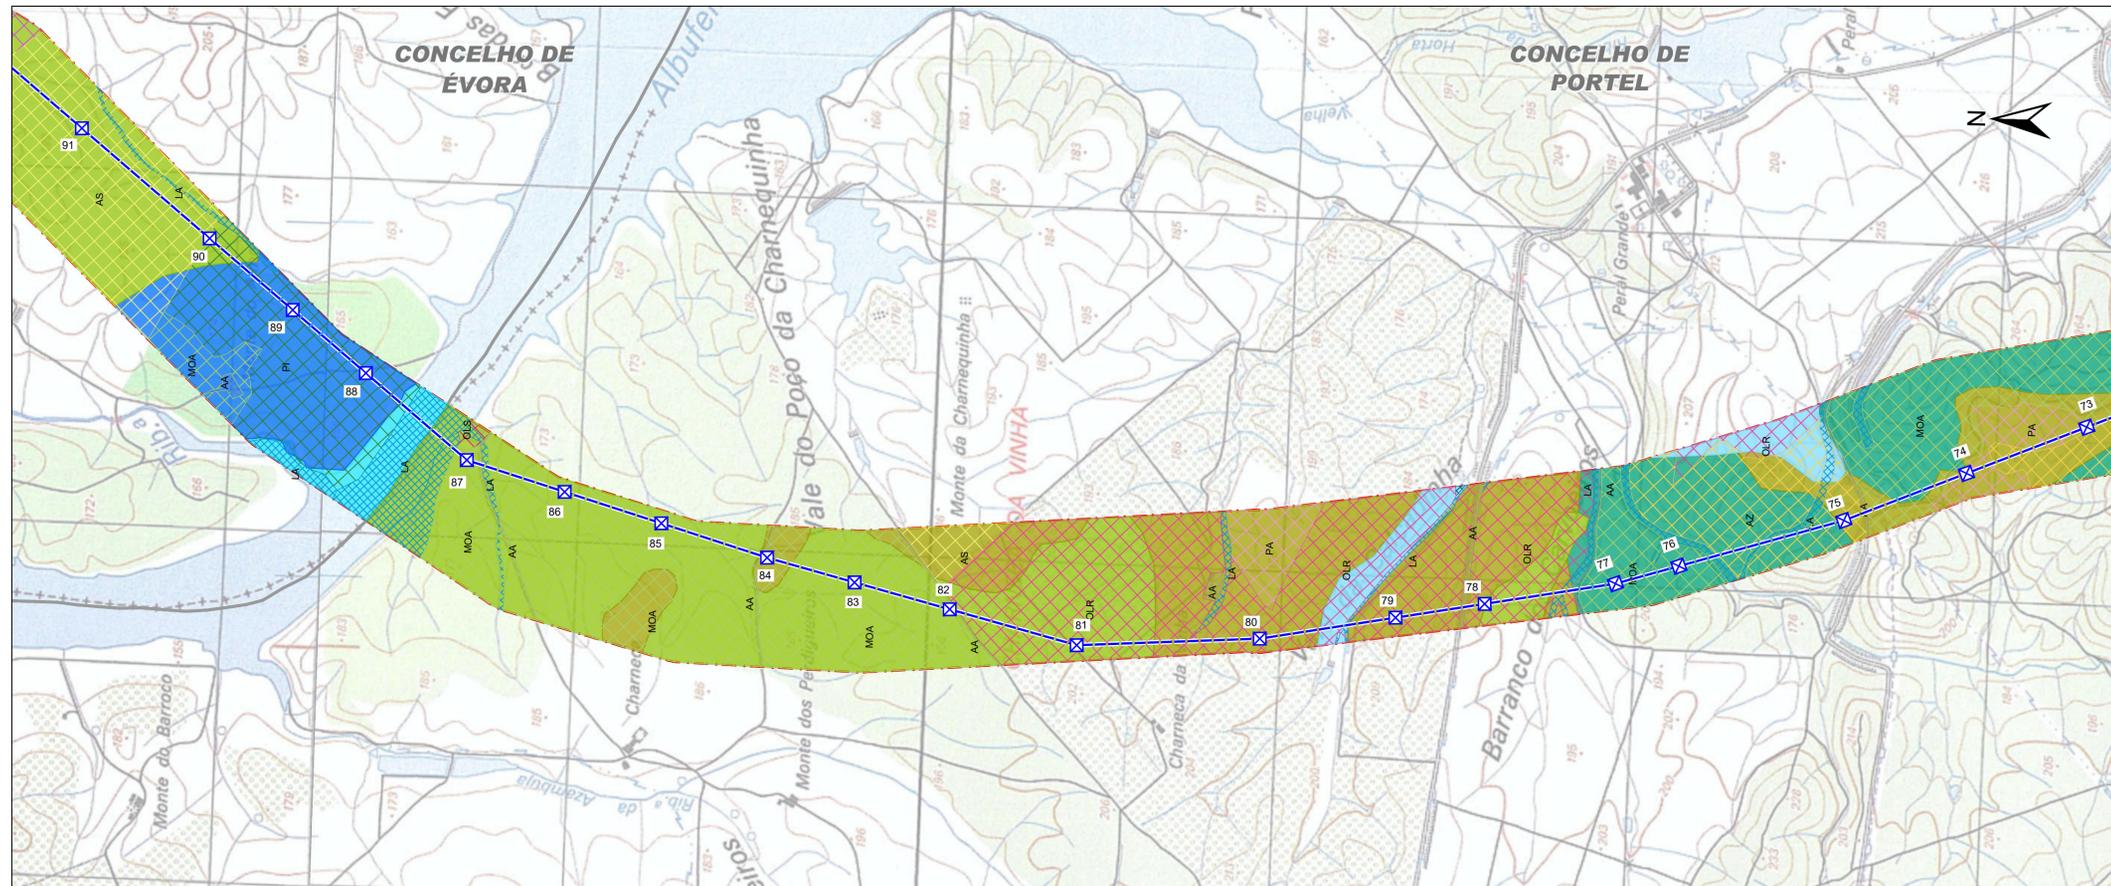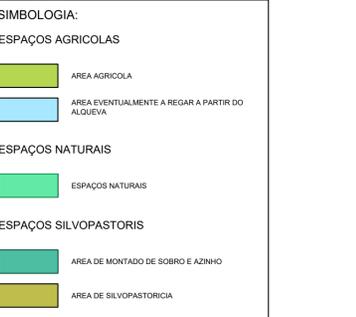


Revisão	Descrição	Data	Rúbrica

REN – Rede Eléctrica Nacional, S.A.

Projecto de Execução
Linha Alqueva Divor a 400kV

Estudo de Impacte Ambiental
Carta Síntese das Categorias de Espaço do Ordenamento e
Uso do Solo
Folha 3/8

Projectou	2023/10	Jessica Silva	Substituído por des. nº		Escala: 1 : 10 000	DESENHO Nº
Desenhou	2023/10	Gilberto Nunes	Nº do arquivo	02_03		
Verificou	2023/10	Helena Nascimento	Cad. Refº	AG20018-0-00-PE-AM-DES-00-002_Cartas Síntese.dwg	A1	032

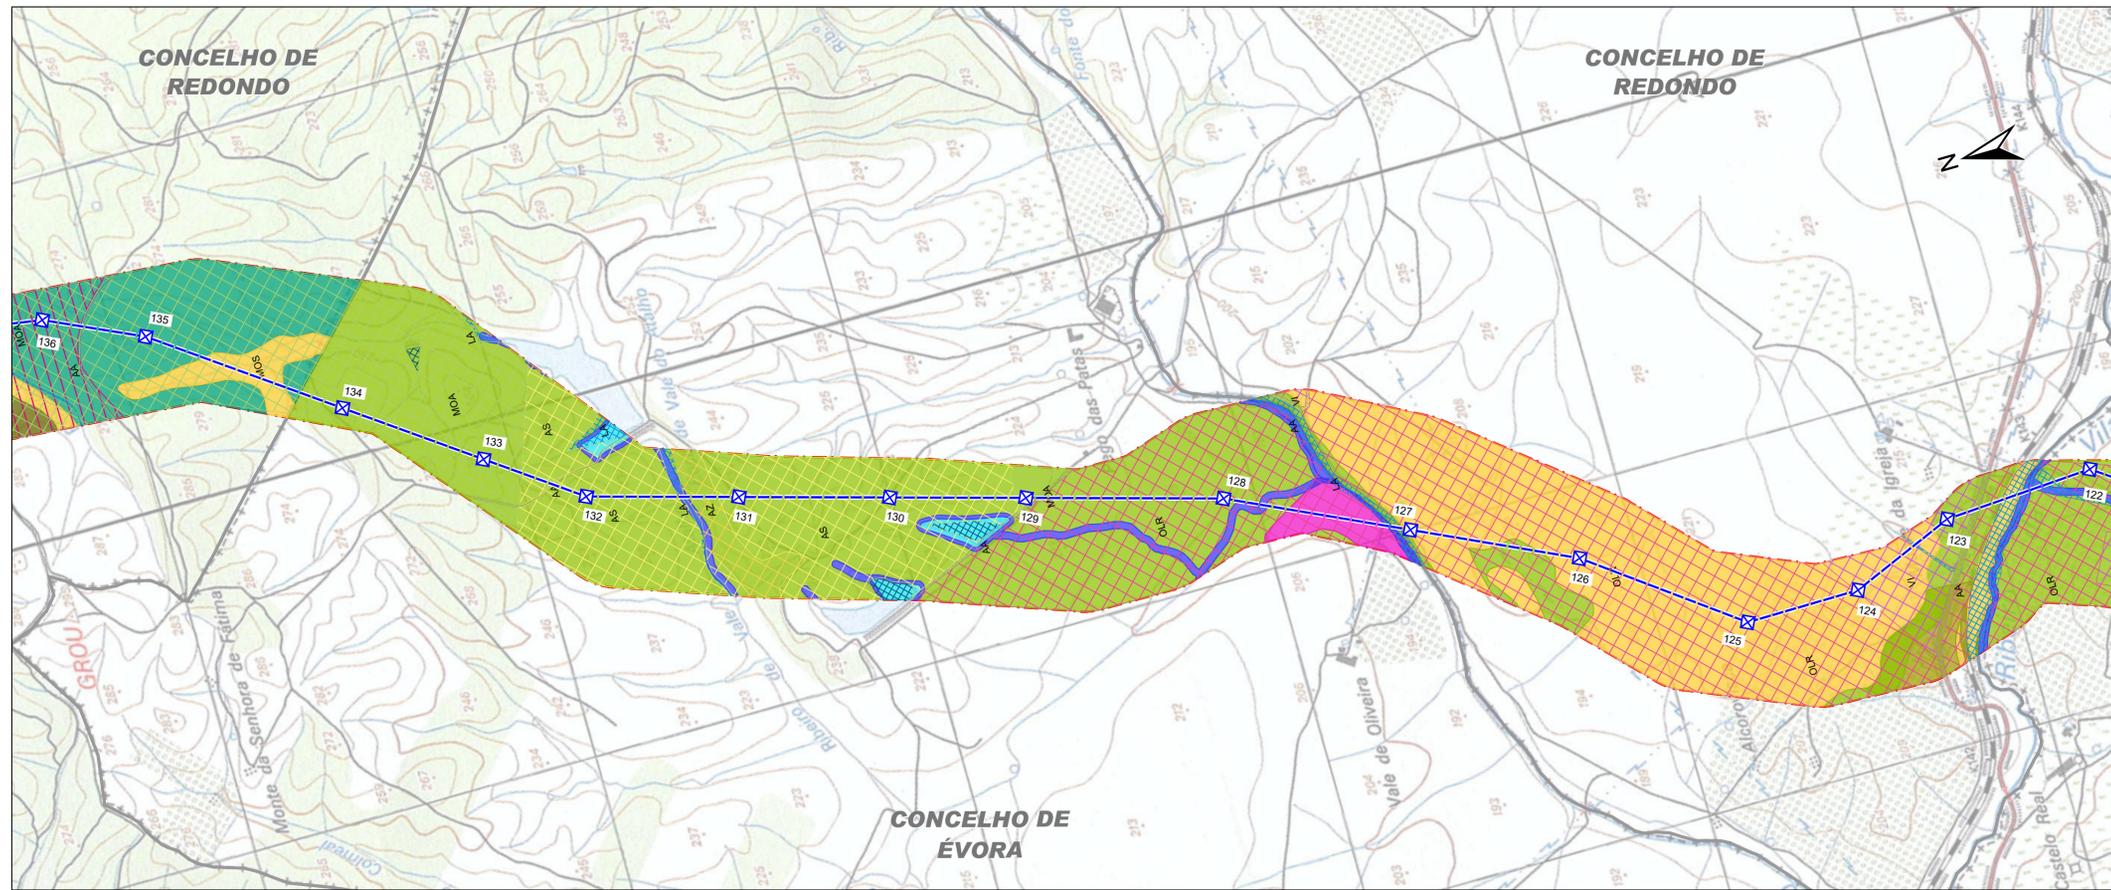

ENQUADRAMENTO NACIONAL



SIMBOLOGIA:

- LIMITE DE CONCELHO
- ÁREA DE ESTUDO
- LINHA ALQUEVA-DIVOR a 400 kV (LV/DVR12)
- XX APOIOS DA LINHA ALQUEVA-DIVOR
- XX APOIOS EXISTENTES
- XX APOIOS A MODIFICAR / CONSTRUIR
- SUBESTAÇÃO
- ACESSOS
- NOVOS
- EXISTENTES
- A BENEFICIAR

Referências Bibliográficas:

- 1 - Sistema Global de Referência - PT-TM06/ETRS89
- 2 - Limites Administrativos - CAOP 2019
- 3 - Distritos de Évora e Beja
- 4 - Escala 1:25000
- 5 - Proprietário IGoeE - Nº Carta - Edição / Ano:
 - Carta 438 - Edição nº3 / 2006
 - Carta 481 - Edição nº3 / 2008
 - Carta 499 - Edição nº3 / 2007
 - Carta 491 - Edição nº3 / 2002
 - Carta 450 - Edição nº5 / 2012
 - Carta 461 - Edição nº3 / 2007
 - Carta 501 - Edição nº5 / 2012
 - Carta 472 - Edição nº3 / 2008

CLASSES DE OCUPAÇÃO DO SOLO

- AA ÁREAS ARTIFICIALIZADAS
- AR ANUAIS DE REGADIO
- AS ANUAIS DE SEQUEIRO
- AZ AZINHAL
- LA CHACAS E ALBUFERRAS E LINHAS DE ÁGUA
- EU EUCALÍPTO
- MA MATOS
- MOA MONTADO DE AZINHO
- MOS MONTADO DE SOBRIO
- OLR OLIVAL DE REGADIO
- OLS OLIVAL DE SEQUEIRO
- PA PASTAGENS
- P PINHAL
- PMS PRIMEIRO MANSO + SOBRIO
- PS PLANTAÇÃO DE SOBRIO
- SO SOBRERAL
- VI VINHA
- SE SUBESTAÇÃO DE ALQUEVA

PLANO DIRETOR MUNICIPAL DE ÉVORA

SIMBOLOGIA:

- REDE HIDROGRÁFICA**
- ALBUFERA
 - LINHA DE ÁGUA / MARGEM

SOLO RURAL

- ESPAÇOS DE MÉDIA E GRANDE PROPRIEDADE**
- ZONAS AGRÍCOLAS DE REGADIO
 - ÁREAS AGRÍCOLAS E FLORESTAIS INDETERMINADAS
- ESPAÇOS DE PROTEÇÃO AMBIENTAL**
- ZONAS DE ESPECIAL VALOR PATRIMONIAL
 - ZONAS DE PROTEÇÃO DAS BACIAS DE ALIMENTAÇÃO DAS ALBUFERRAS
 - PLANOS DE ÁGUA E FAIXAS DE PROTEÇÃO
- ESPAÇOS DE OCUPAÇÃO TURÍSTICA**
- HERDADE DA SOUSA DA SE

PLANO DIRETOR MUNICIPAL DE REDONDO

SIMBOLOGIA:

- ESPAÇOS RURAIS**
- ÁREAS DE AGRICULTURA INTENSIVA (INTEGRADAS NA RAN)
 - OUTRAS ÁREAS AGRÍCOLAS
 - ÁREAS DE MONTADO (INCLUÍDAS NA REDE DE PROTEÇÃO E VALORIZAÇÃO AMBIENTAL)
 - OUTRAS ÁREAS FLORESTAIS E SILVO-PASTORIS
 - ÁREAS DE MATAS E MATOS DE PROTEÇÃO E RECUPERAÇÃO (INCLUÍDAS NA REDE DE PROTEÇÃO E VALORIZAÇÃO)
- ESPAÇOS DE DESENVOLVIMENTO TURÍSTICO, RECREIO E LAZER**
- PLANO DE ORDENAMENTO DA ALBUFERA DA VIGA (POAV)
- ESPAÇOS TURÍSTICO - AGRÍCOLAS**
- ESPAÇOS TURÍSTICO - AGRÍCOLAS



Revisão	Descrição	Data	Rúbrica

REN – Rede Eléctrica Nacional, S.A.


Projecto de Execução
Linha Alqueva Divor a 400kV

Estudo de Impacte Ambiental
Carta Síntese das Categorias de Espaço do Ordenamento e Uso do Solo
Folha 5/8

Projectou	2023/10	Jessica Silva	Substituído por des. nº		Escala: 1 : 10 000	DESENHO Nº
Desenhou	2023/10	Gilberto Nunes	Nº do arquivo	02_05		
Verificou	2023/10	Helena Nascimento	Cad. Refº	AG20018-0-00-PE-AM-DES-00-002_Cartas Miliáreas.dwg	A1	032



ENQUADRAMENTO NACIONAL

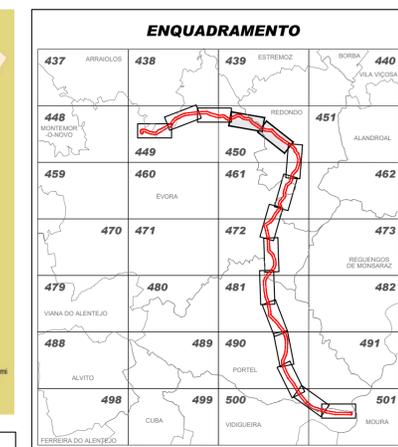

Referências Bibliográficas:

- 1 - Sistema Global de Referência - PT-TM06/ETRS89
- 2 - Limites Administrativos - CAOP 2019
- 3 - Distritos de Évora e Beja
- 4 - Escala 1:25000
- 5 - Proprietário IGEOE - Nº Carta - Edição / Ano:
 Carta 438 - Edição nº3 / 2006 Carta 481 - Edição nº3 / 2008
 Carta 439 - Edição nº3 / 2008 Carta 490 - Edição nº3 / 2003
 Carta 449 - Edição nº3 / 2007 Carta 491 - Edição nº3 / 2002
 Carta 450 - Edição nº3 / 2008 Carta 500 - Edição nº5 / 2012
 Carta 461 - Edição nº3 / 2007 Carta 501 - Edição nº5 / 2012
 Carta 472 - Edição nº3 / 2008

SIMBOLOGIA:

- LIMITE DE CONCELHO
- ÁREA DE ESTUDO
- LINHA ALQUEVA-DIVOR a 400 kV (LAV-DVR12)
- XX APOIOS DA LINHA ALQUEVA-DIVOR
- XX APOIOS EXISTENTES
- XX APOIOS A MODIFICAR / CONSTRUIR
- SUBESTAÇÃO
- ACESSOS
- NOVOS
- EXISTENTES
- A BENEFICIAR

CLASSES DE OCUPAÇÃO DO SOLO


- AA ÁREAS ARTIFICIALIZADAS
- AR ANUAIS DE REGADIO
- AS ANUAIS DE SEQUEIRO
- AZ AZINHAL
- LA CHACAS E ALBUFEIRAS E LINHAS DE ÁGUA
- EU EUCALÍPTO
- MA MATOS
- MOA MONTADO DE AZINH
- MOS MONTADO DE SOBR
- OLR OLIVAL DE REGADIO
- OLS OLIVAL DE SEQUEIRO
- PA PASTAGENS
- P PINHAL
- PMS PRIMEIRO MANSO + SOBRERO
- PS PLANTAÇÃO DE SOBREROS
- SO SOBRERIAL
- VI VINHA
- SE SUBESTAÇÃO DE ALQUEVA

PLANO DIRETOR MUNICIPAL DE ÉVORA

- SIMBOLOGIA:**
- REDE HIDROGRÁFICA**
- ALBUFEIRA
 - LINHA DE ÁGUA / MARGEM
- SOLO RURAL**
- ESPAÇOS DE MÉDIA E GRANDE PROPRIEDADE**
- ZONAS AGRÍCOLAS DE REGADIO
 - ÁREAS AGRÍCOLAS E FLORESTAIS INDEFERENCIADAS
- ESPAÇOS DE PROTEÇÃO AMBIENTAL**
- ZONAS DE ESPECIAL VALOR PATRIMONIAL
 - ZONAS DE PROTEÇÃO DAS BACIAS DE ALIMENTAÇÃO DAS ALBUFEIRAS
 - PLANOS DE ÁGUA E FAIXAS DE PROTEÇÃO
- ESPAÇOS DE OCUPAÇÃO TURÍSTICA**
- HERDADE DA SOUSA DA SE

PLANO DIRETOR MUNICIPAL DE REDONDO

- SIMBOLOGIA:**
- ESPAÇOS RURAIS**
- ÁREAS DE AGRICULTURA INTENSIVA (INTEGRADAS NA RAN)
 - OUTRAS ÁREAS AGRÍCOLAS
 - ÁREAS DE MONTADO (INCLUÍDAS NA REDE DE PROTEÇÃO E VALORIZAÇÃO AMBIENTAL)
 - OUTRAS ÁREAS FLORESTAIS E SILVO-PASTORIS
 - ÁREAS DE MATAS E MATOS DE PROTEÇÃO E RECUPERAÇÃO (INCLUÍDAS NA REDE DE PROTEÇÃO E VALORIZAÇÃO)
- ESPAÇOS DE DESENVOLVIMENTO TURÍSTICO, RECREIO E LAZER**
- PLANO DE ORDENAMENTO DA ALBUFEIRA DA VIGA (POAV)
- ESPAÇOS TURÍSTICO - AGRÍCOLAS**
- ESPAÇOS TURÍSTICO - AGRÍCOLAS

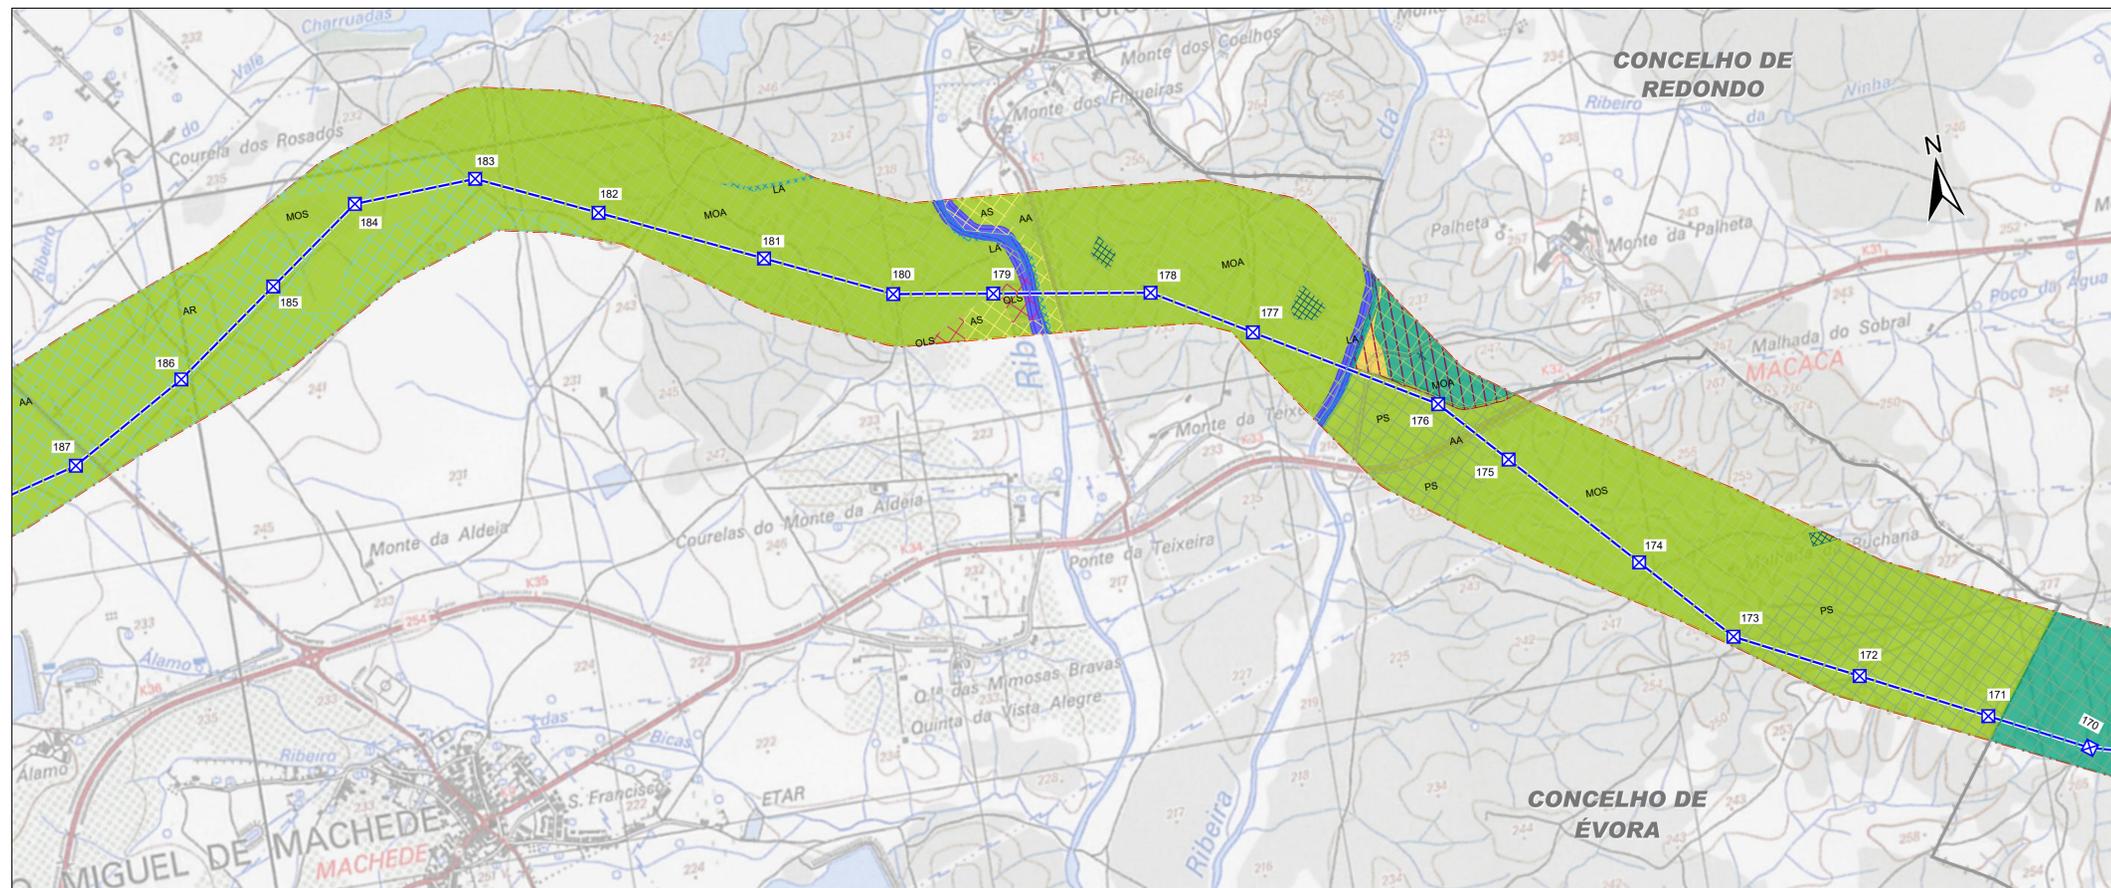

Revisão	Descrição	Data	Rúbrica

REN – Rede Eléctrica Nacional, S.A.


Projecto de Execução
Linha Alqueva Divor a 400kV

Estudo de Impacte Ambiental
Carta Síntese das Categorias de Espaço do Ordenamento e Uso do Solo
Folha 6/8

REN

GIBB
ENGINEERING

Projecto	2023/10	Jessica Silva	Substituído des. nº		Escala: 1 : 10 000	DESENHO Nº
Desenhou	2023/10	Gilberto Nunes	Nº do arquivo	02_06		
Verificou	2023/10	Helena Nascimento	Cad. Refº	AG20018-0-00-PE-AM-DES-00-002_Cartas Síntese.dwg		

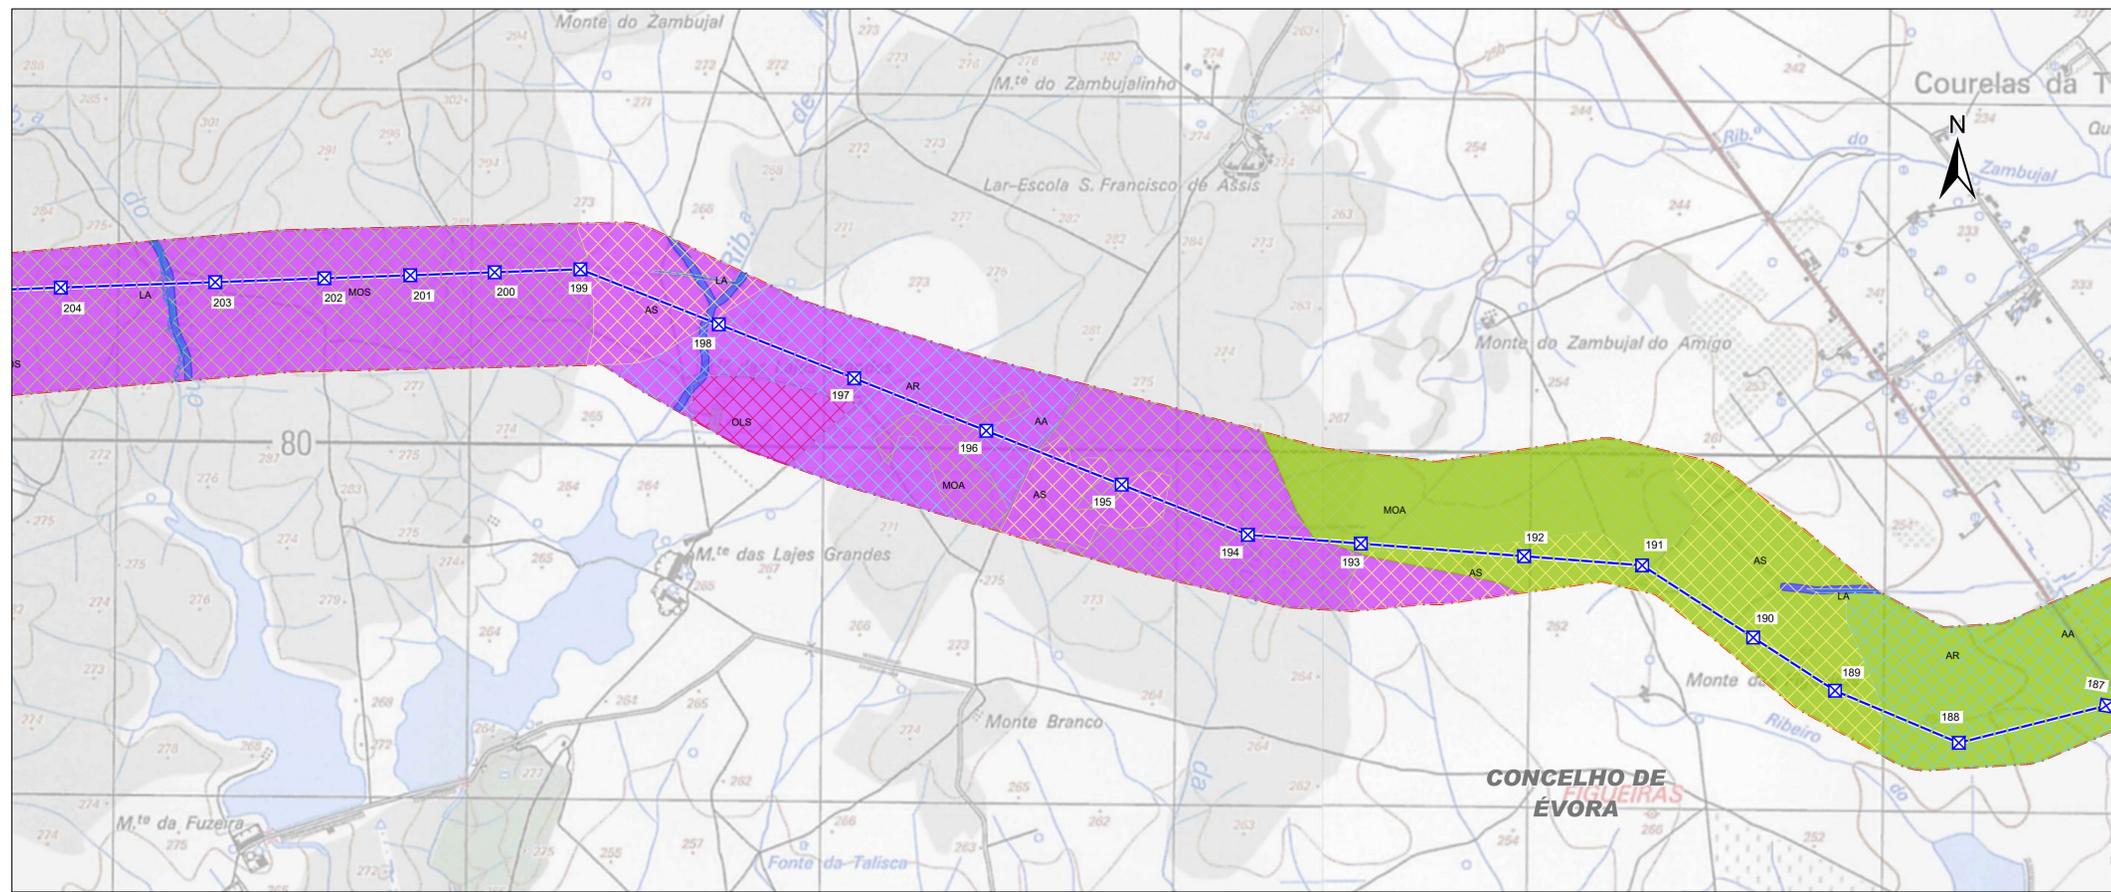

ENQUADRAMENTO NACIONAL



Referências Bibliográficas:

- 1 - Sistema Global de Referência - PT-TM06/ETRS89
- 2 - Limites Administrativos - CAOP 2019
- 3 - Distritos de Évora e Beja
- 4 - Escala 1:25000
- 5 - Proprietário IGEOE - Nº Carta - Edição / Ano:
 Carta 438 - Edição nº3 / 2006 Carta 481 - Edição nº3 / 2008
 Carta 439 - Edição nº3 / 2006 Carta 490 - Edição nº3 / 2003
 Carta 449 - Edição nº3 / 2007 Carta 491 - Edição nº3 / 2002
 Carta 459 - Edição nº3 / 2008 Carta 500 - Edição nº5 / 2012
 Carta 461 - Edição nº3 / 2007 Carta 501 - Edição nº5 / 2012
 Carta 472 - Edição nº3 / 2008

SIMBOLOGIA:

- LIMITE DE CONCELHO
- ÁREA DE ESTUDO
- LINHA ALQUEVA-DIVOR a 400 kV (LV/DVR/12)
- XX APOIOS DA LINHA ALQUEVA-DIVOR
- XX APOIOS EXISTENTES
- XX APOIOS A MODIFICAR / CONSTRUIR
- SUBESTAÇÃO
- ACESSOS
- NOVOS
- EXISTENTES
- A BENEFICIAR

CLASSES DE OCUPAÇÃO DO SOLO

- AA ÁREAS ARTIFICIALIZADAS
- AR ANUAIS DE REGADIO
- AS ANUAIS DE SEQUEIRO
- AZ AZINHAL
- LA CHACAS E ALBUFERAS E LINHAS DE ÁGUA
- EU EUCALÍPTO
- MA MATOS
- MOA MONTADO DE AZINHIO
- MOS MONTADO DE SOBRIO
- OLR OLIVAL DE REGADIO
- OLS OLIVAL DE SEQUEIRO
- PA PASTAGENS
- P PINHAL
- PMS PRIMEIRO MANSO + SOBRERO
- PS PLANTAÇÃO DE SOBREROS
- SO SOBRERIAL
- VI VINHA
- SE SUBESTAÇÃO DE ALQUEVA


PLANO DIRETOR MUNICIPAL DE ÉVORA

SIMBOLOGIA:

- REDE HIDROGRÁFICA**
- ALBUFERA
 - LINHA DE ÁGUA / MARGEM
- SOLO RURAL**
- ESPAÇOS DE MÉDIA E GRANDE PROPRIEDADE**
- ZONAS AGRÍCOLAS DE REGADIO
 - ÁREAS AGRÍCOLAS E FLORESTAIS INDEFERENCIADAS
- ESPAÇOS DE PROTEÇÃO AMBIENTAL**
- ZONAS DE ESPECIAL VALOR PATRIMONIAL
 - ZONAS DE PROTEÇÃO DAS BACIAS DE ALIMENTAÇÃO DAS ALBUFERAS
 - PLANOS DE ÁGUA E FAIXAS DE PROTEÇÃO
- ESPAÇOS DE OCUPAÇÃO TURÍSTICA**
- HERDADE DA SOUSA DA SE

PLANO DIRETOR MUNICIPAL DE ARRAIÓLOS

- SIMBOLOGIA:**
- ESPAÇOS AGRÍCOLAS**
- ESPAÇOS AGRÍCOLAS
- ESPAÇOS AGRO-SILVO-PASTORIS**
- ESPAÇOS AGRO-SILVO-PASTORIS
- ESPAÇOS CULTURAIS E NATURAIS**
- ÁREAS DE CONSERVAÇÃO DA NATUREZA

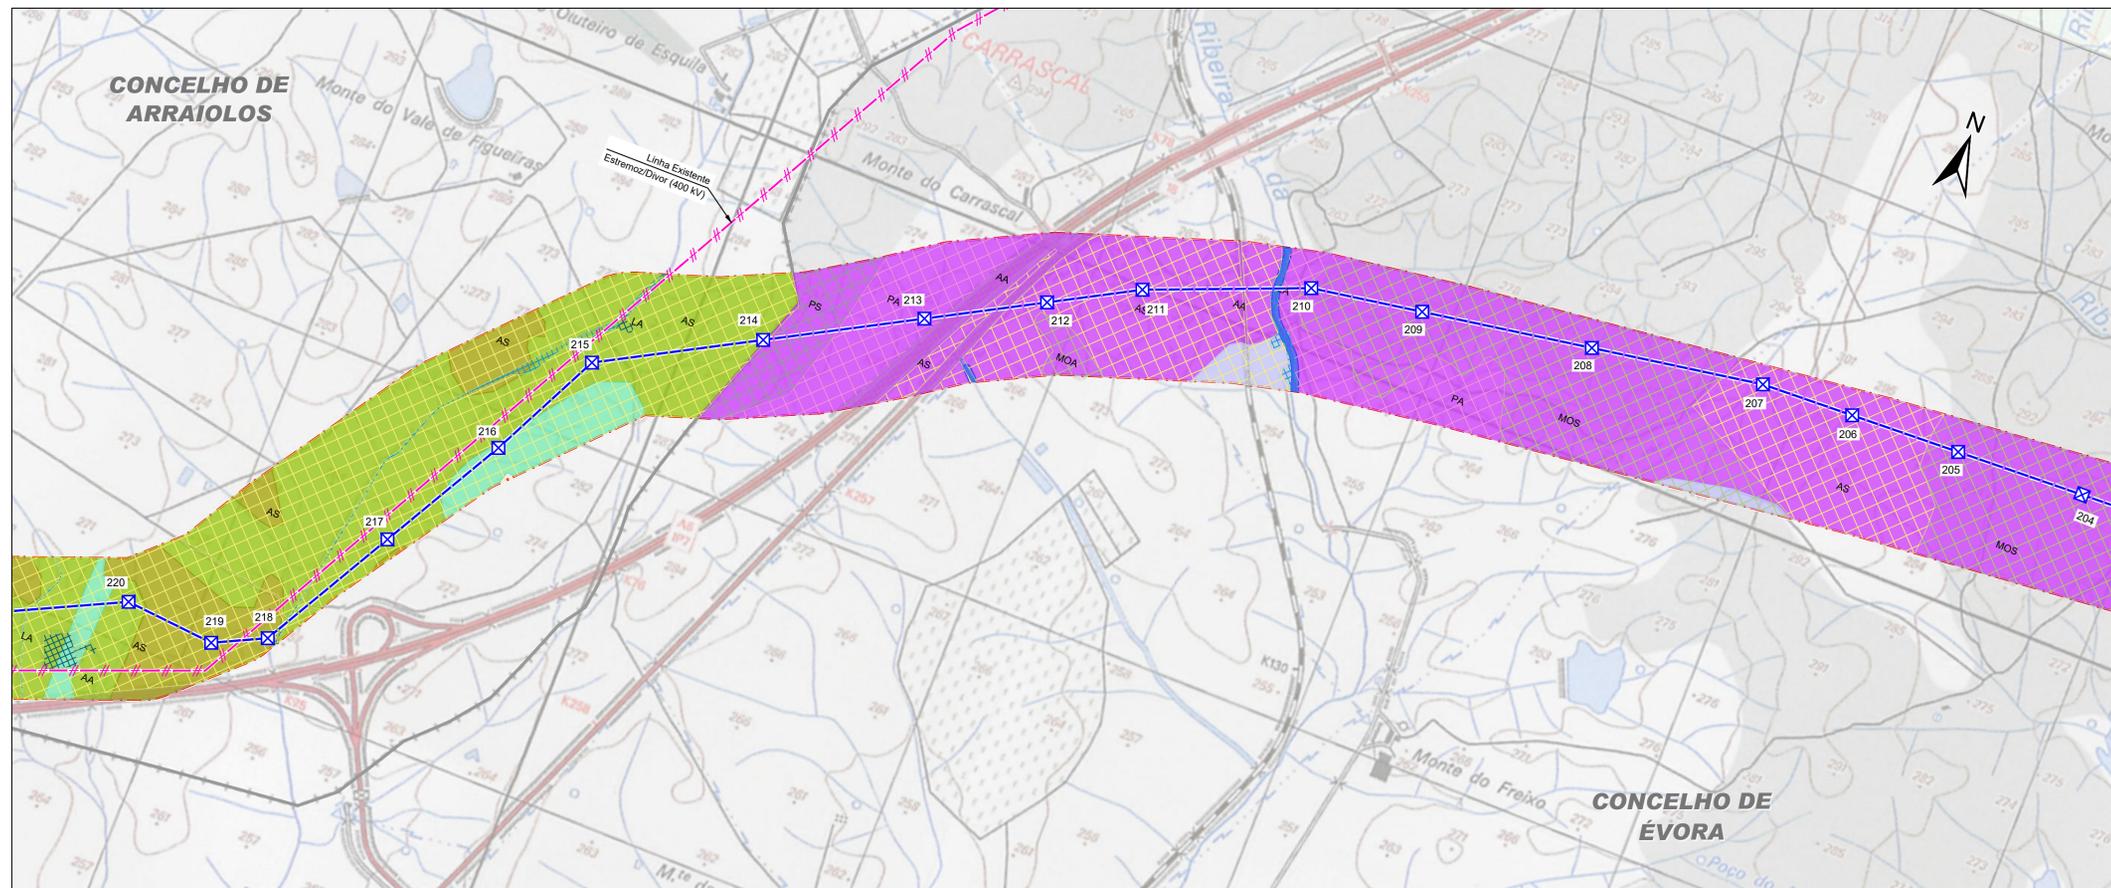



Revisão	Descrição	Data	Rúbrica

REN – Rede Eléctrica Nacional, S.A.

Projecto de Execução
Linha Alqueva Divor a 400kV

Estudo de Impacte Ambiental
Carta Síntese das Categorias de Espaço do Ordenamento e Uso do Solo
Folha 7/8

Projectou	2023/10	Jessica Silva	Substituído por des. nº		Escala: 1 : 10 000	DESENHO Nº
Desenhou	2023/10	Gilberto Nunes	Nº do arquivo	02_07		
Verificou	2023/10	Helena Nascimento	Cad. Refº	AG20018-0-00-PE-AM-DES-00-002_Cartas Síntese.dwg	A1	032

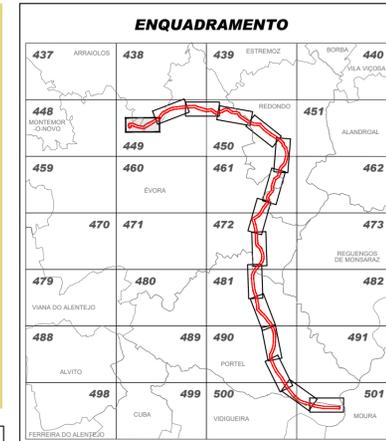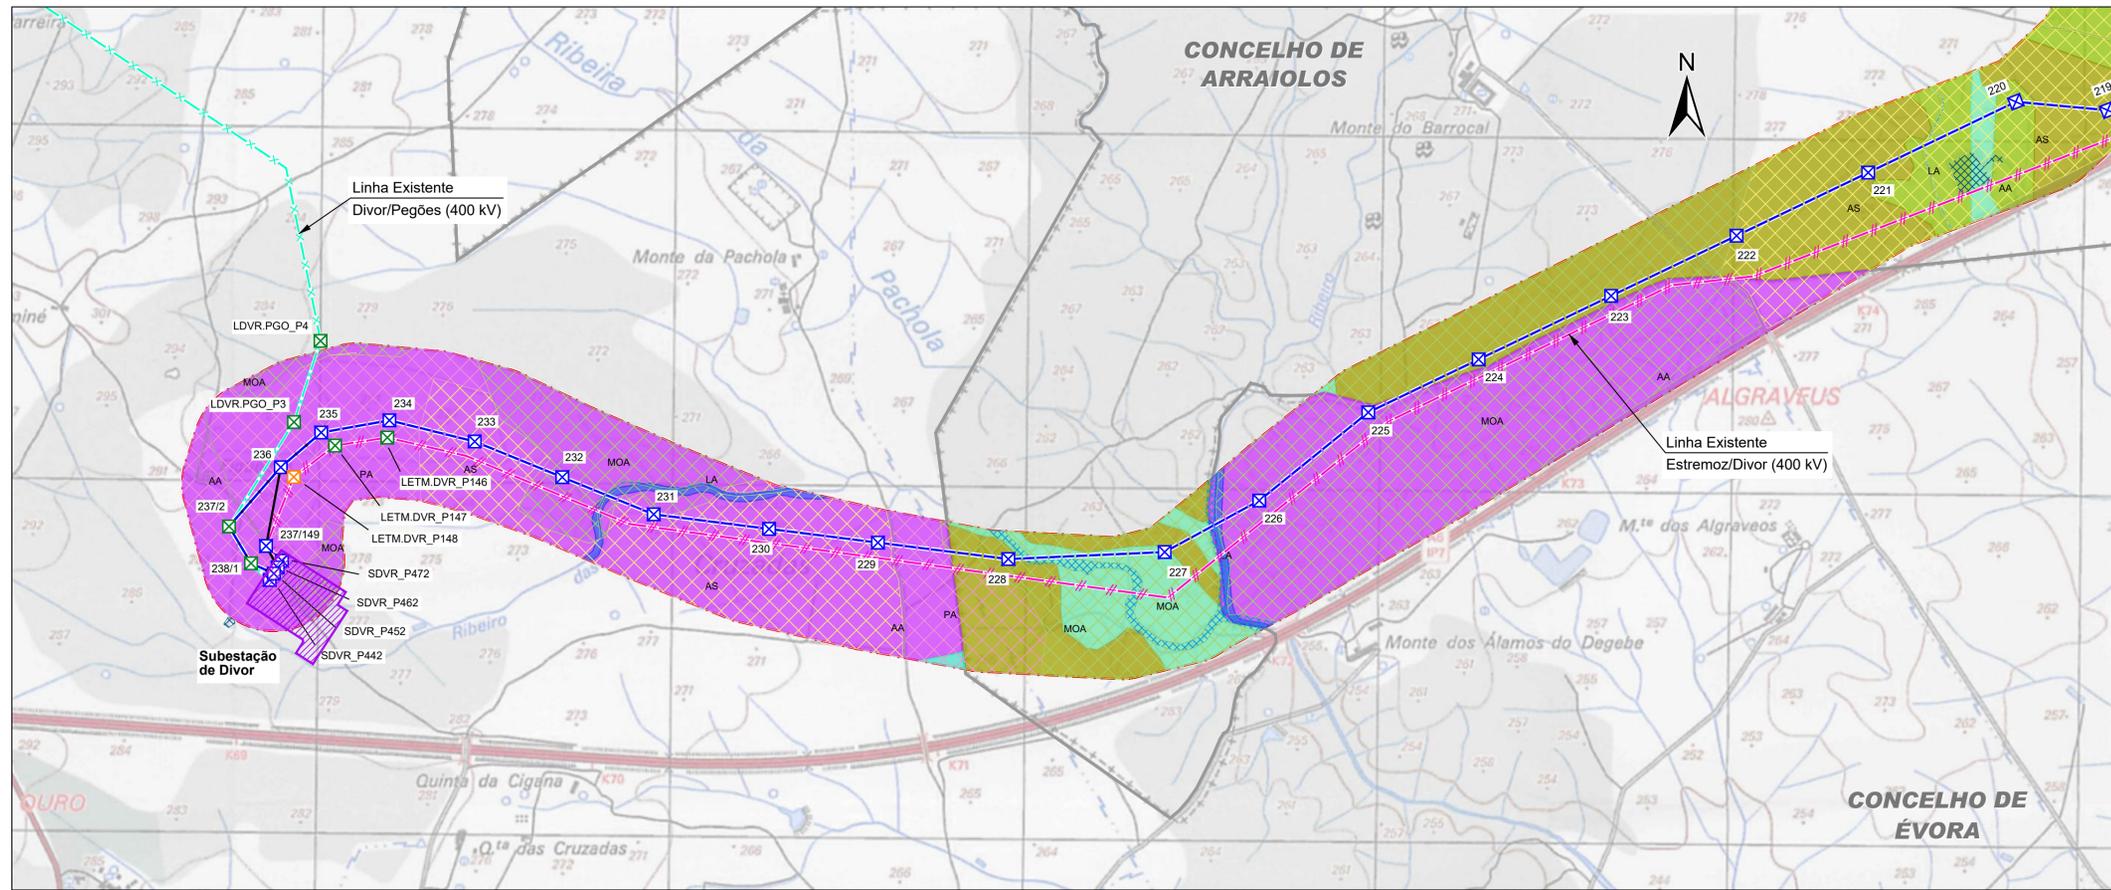

SIMBOLOGIA:

- LIMITE DE CONCELHO
- AREA DE ESTUDO
- LINHA ALQUEVA-DIVOR a 400 kV (LAV-DVR12)
- XX APOIOS DA LINHA ALQUEVA-DIVOR
- XX APOIOS EXISTENTES
- XX APOIOS A MODIFICAR / CONSTRUIR
- SUBESTAÇÃO
- ACESSOS
 - NOVOS
 - EXISTENTES
 - A BENEFICIAR

Referências Bibliográficas:

- Sistema Global de Referência - PT-TM06/ETRS89
- Limites Administrativos - CAOP 2019
- Distritos de Évora e Beja
- Escala 1:25000
- Proprietário IGEOE - Nº Carta - Edição / Ano:

Carta 438 - Edição nº3 / 2006	Carta 481 - Edição nº3 / 2008
Carta 439 - Edição nº3 / 2006	Carta 490 - Edição nº3 / 2003
Carta 449 - Edição nº3 / 2007	Carta 491 - Edição nº3 / 2002
Carta 450 - Edição nº3 / 2008	Carta 500 - Edição nº5 / 2012
Carta 461 - Edição nº3 / 2007	Carta 501 - Edição nº5 / 2012
Carta 472 - Edição nº3 / 2008	

PLANO DIRETOR MUNICIPAL DE ÉVORA

SIMBOLOGIA:

REDE HIDROGRÁFICA

- ALBUFEIRA
- LINHA DE ÁGUA / MARGEM

SOLO RURAL

ESPAÇOS DE MÉDIA E GRANDE PROPRIEDADE

- ZONAS AGRÍCOLAS DE REGADIO
- ÁREAS AGRÍCOLAS E FLORESTAS INDETERMINADAS

ESPAÇOS DE PROTEÇÃO AMBIENTAL

- ZONAS DE ESPECIAL VALOR PATRIMONIAL
- ZONAS DE PROTEÇÃO DAS BACIAS DE ALIMENTAÇÃO DAS ALBUFEIRAS
- PLANOS DE ÁGUA E FAIXAS DE PROTEÇÃO

ESPAÇOS DE OCUPAÇÃO TURÍSTICA

- HERDADE DA SOUSA DA SÉ

CLASSES DE OCUPAÇÃO DO SOLO

AA	ÁREAS ARTIFICIALIZADAS	OLR	OLIVAL DE REGADIO
AR	ANUAIS DE REGADIO	OLS	OLIVAL DE SEQUEIRO
AS	ANUAIS DE SEQUEIRO	PA	PASTAGENS
AZ	AZINHAL	PI	PINHAL
LA	CHACAS E ALBUFEIRAS E LINHAS DE ÁGUA	PMS	PRIMEIRO MANSO + SOBREIRO
EU	EUCALIPTO	PS	PLANTAÇÃO DE SOBREIROS
MA	MATOS	SO	SOBREIRAL
MOA	MONTADO DE AZINHO	VI	VINHA
MOS	MONTADO DE SOURO	SE	SUBESTAÇÃO DE ALQUEVA

PLANO DIRETOR MUNICIPAL DE ARRAIOLOS

SIMBOLOGIA:

ESPAÇOS AGRÍCOLAS

- ESPAÇOS AGRÍCOLAS

ESPAÇOS AGRO-SILVO-PASTORIS

- ESPAÇOS AGRO-SILVO-PASTORIS

ESPAÇOS CULTURAIS E NATURAIS

- ÁREAS DE CONSERVAÇÃO DA NATUREZA

Revisão	Descrição	Data	Rúbrica

REN – Rede Eléctrica Nacional, S.A.

Projecto de Execução
Linha Alqueva Divor a 400kV

Estudo de Impacte Ambiental
Carta Síntese das Categorias de Espaço do Ordenamento e Uso do Solo
Folha 8/8

Projecto	2023/10	Jessica Silva	Substituído des. nº	Escalas:	1 : 10 000	DESENHO Nº
Desenhou	2023/10	Gilberto Nunes	Substituído por des. nº	200	100	0
Verificou	2023/10	Helena Nascimento	Nº do arquivo	02_08	A1	032
Cód. Refº AG20018-D-00-PE-AM-DES-00-002_Cartas Síntese.dwg						