


Este desenho é propriedade do GRUPO QUADRANTE, não podendo ser utilizado ou reproduzido no todo ou em parte, cou comunicado a terceiros, sem a sua expressa autorização. Este desenho só é válido para construção depois de devidamente assinado.

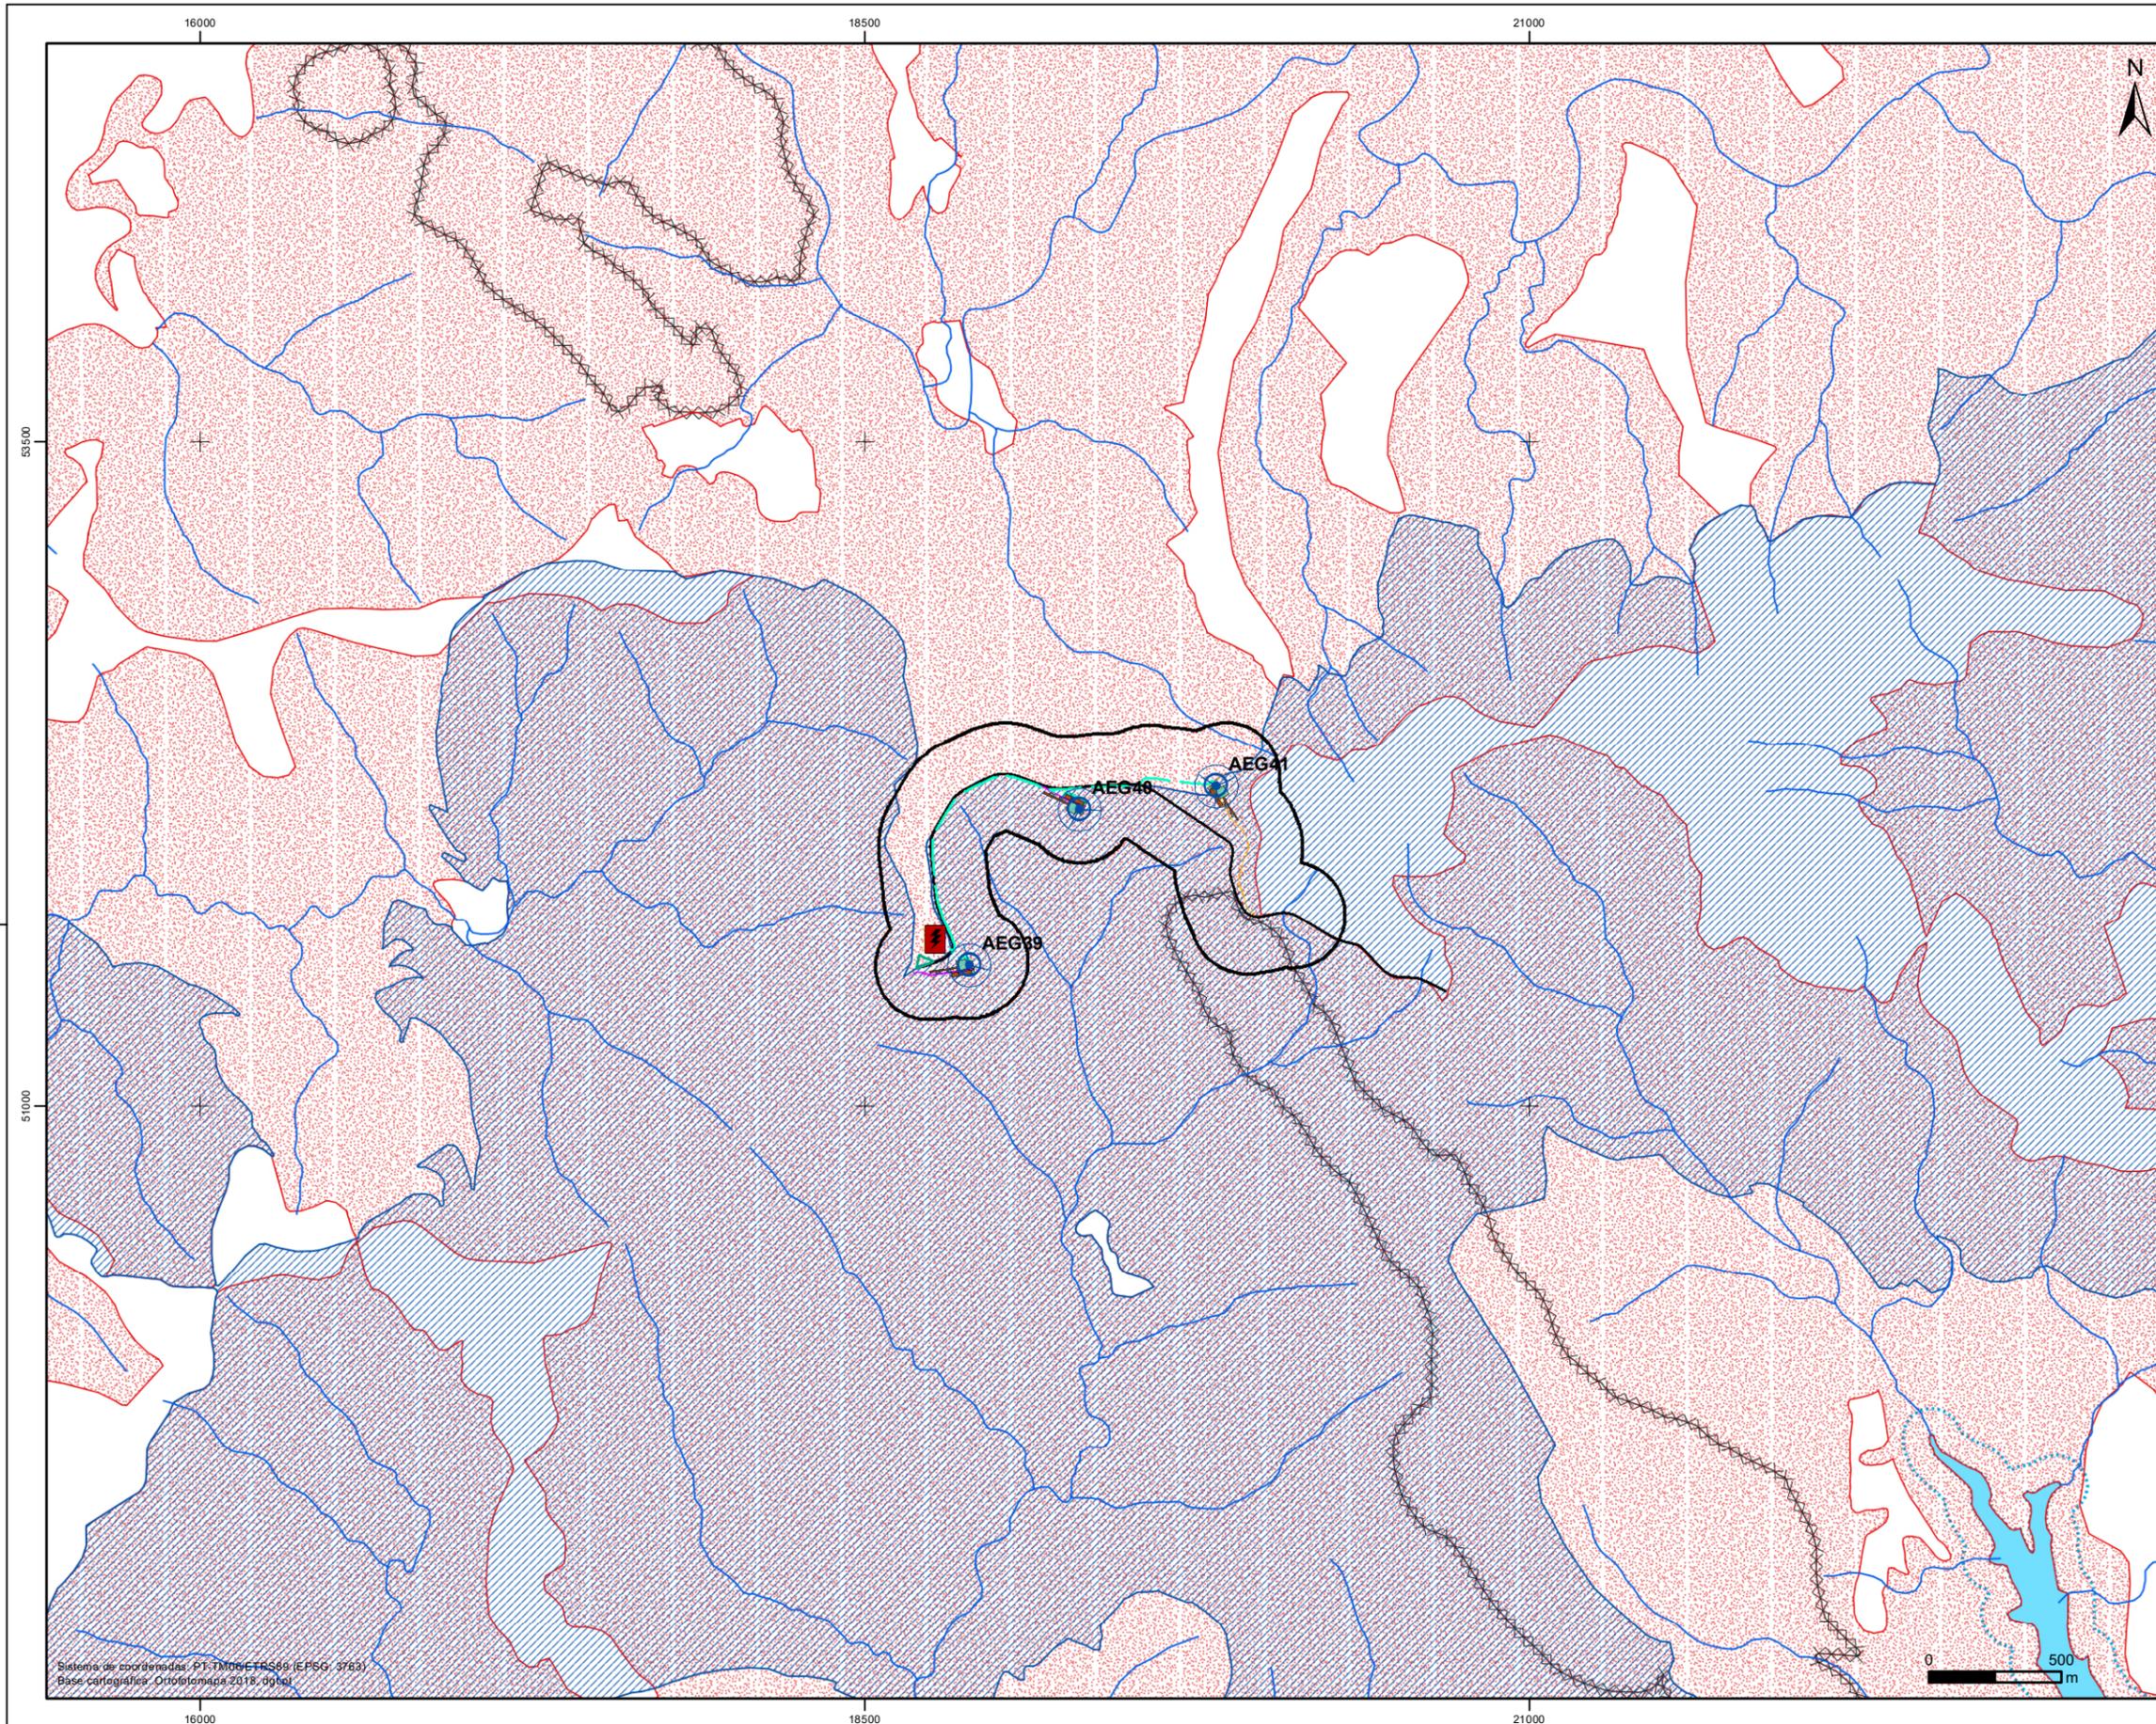

**Sobreequipamento do Parque Eólico de Pampilhosa da Serra**

- Área de estudo
- Elementos de projeto**
- Aerogerador
- Plataforma de montagem**
- Área Temporária (a recuperar naturalmente)
- Área Permanente (a manter material existente)
- Estaleiro
- Vaia elétrica
- Acessos**
- Acesso a beneficiar
- Acesso a construir
- Acesso existente

**Reserva Ecológica Nacional**

- Exclusão por compromisso
- Exclusão para a satisfação de carências
- Faixa marítima de proteção costeira
- Praias
- Barreiras detriticas
- Tómbolos
- Sapais
- Dunas costeiras litorais
- Dunas costeiras interiores
- Dunas fósseis
- Arribas
- Faixas de proteção das arribas
- Faixa terrestre de proteção costeira
- Aguas do Mar - Margem
- Aguas de transição - Leito
- Aguas de transição - Margem
- Aguas de transição - Faixa de proteção
- Cursos de água - Leito
- Cursos de água - Leito
- Cursos de água - Leito canalizado
- Cursos de água - Margem
- Lagoas e lagos - Leito
- Lagoas e lagos - Margem
- Lagoas e lagos - Faixa de proteção
- Albufeiras - Leito
- Albufeiras - Margem
- Albufeiras - Faixa de proteção
- Áreas estratégicas de infiltração, proteção e recarga de aquíferos
- Zonas adjacentes
- Zonas ameaçadas pelo mar
- Zonas ameaçadas pelas cheias
- Áreas de elevado risco de erosão hídrica do solo
- Áreas com riscos de erosão e Escarpas
- Áreas de instabilidade de vertentes
- Escarpas

Fonte: CCDR-Centro (2002)

**PARQUE DE PAMPILHOSA DA SERRA - ENERGIA EÓLICA, S.A.**



Projeto  
**SOBREEQUIPAMENTO DO PARQUE EÓLICO DE PAMPILHOSA DA SERRA**

|           |             |      |      |        |  |
|-----------|-------------|------|------|--------|--|
| Projeto   | R. Silva    |      |      |        |  |
| Desenhou  | A. Pires    |      |      |        |  |
| Verificou | C. Silva    |      |      |        |  |
| Aprovou   | P. Fiadouro | Rev. | Data | Aprov. |  |

Escala  
1/25 000

Fase  
EIA - Projeto de Execução

Designação  
**Extrato da Carta da Reserva Ecológica Nacional da CCDR-Centro**

|          |                  |         |              |
|----------|------------------|---------|--------------|
| Número   | <b>7</b>         | Revisão | 00           |
| Ficheiro | 7_PD_REN_EIA_R00 | Folha   | 1/1          |
| Processo | 2022-554         | Data    | Outubro 2023 |