

**Simbologia**

- Concelhos
- Projeto em avaliação**
- Instalação a construir
  - Posto de Corte de Arouca
- Linhas a construir
  - Linha Arouca - Riba de Ave, a 400kV (LARCRA)
  - Linha Arouca - Recarei 1, a 400kV (LARCRR1)
  - Linha Arouca - Lares, a 400kV (LARCLES)
  - Linha Arouca - Bodiosa, a 400kV (LARCBA)
  - Linha Feira - Paraimo, a 400kV (LFRAP)
  - Linha Arouca - Feira, a 400kV (LARCFA)
  - Linha Arouca - Ribeira de Pena, a 400kV (LARCRRP)
- Linhas a Alterar
  - Modificação da Linha Recarei - Vila Nova de Famalicão, a 400kV (LRRVNF)
  - Modificação da Linha Armamar - Recarei, a 400kV (LAMMRR)
  - Modificação da Linha Recarei - Paraimo, a 400kV (LRRP)
- Linhas a Alterar
  - Troços de linhas a desmontar
- Apoios
  - Novos
  - Existente (licenciado)
  - Existente (a manter)
  - Existente (a modificar)
  - Existente (a desmontar)
- Elementos complementares**
- Corredor 400m
- Subestações existentes
- Rede Nacional de Transporte (RNT) - outras linhas
  - Linhas, a 400kV
  - Linhas, a 150kV
- Linhas de Água
- Domínio Hídrico



REV	DATA	RESP	DESCRIÇÃO
REVISÃO			

CLIENTE	<b>REN</b>
PROJETO	EIXO PARAIMO - FEIRA - AROUCA - RECARAI A 400kV

<b>FUTURE</b> PROMAN ENGENHARIA PARA ALÉM DA TÉCNICA		DESIGNAÇÃO		DOMÍNIO HÍDRICO	
RESP	Cristina Reis	ESCALAS	DESENHO Nº	FOLHA	REVISÃO
CO-AUTOR	Hugo Faria	1:10000	A	1/21	
DATA	Outubro 2023	FICHEIRO	22.007-035		

ESTE DESENHO É PROPRIEDADE DA FUTURE PROMAN. NÃO PODE SER UTILIZADO, REPRODUZIDO NO TODO OU EM PARTE OU COMUNICADO A TERCEIROS SEM A SUA EXPRESSA AUTORIZAÇÃO.

Sistema de Coordenadas: ETRS 1989 Portugal TM06  
Divisão Administrativa: DO Território - CADUT/022  
Base Cartográfica: Carta Militar de Portugal - 1:250000 (folha 32, 33, 34, 100)

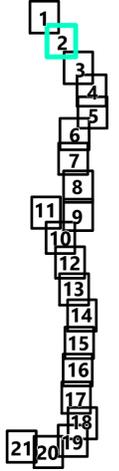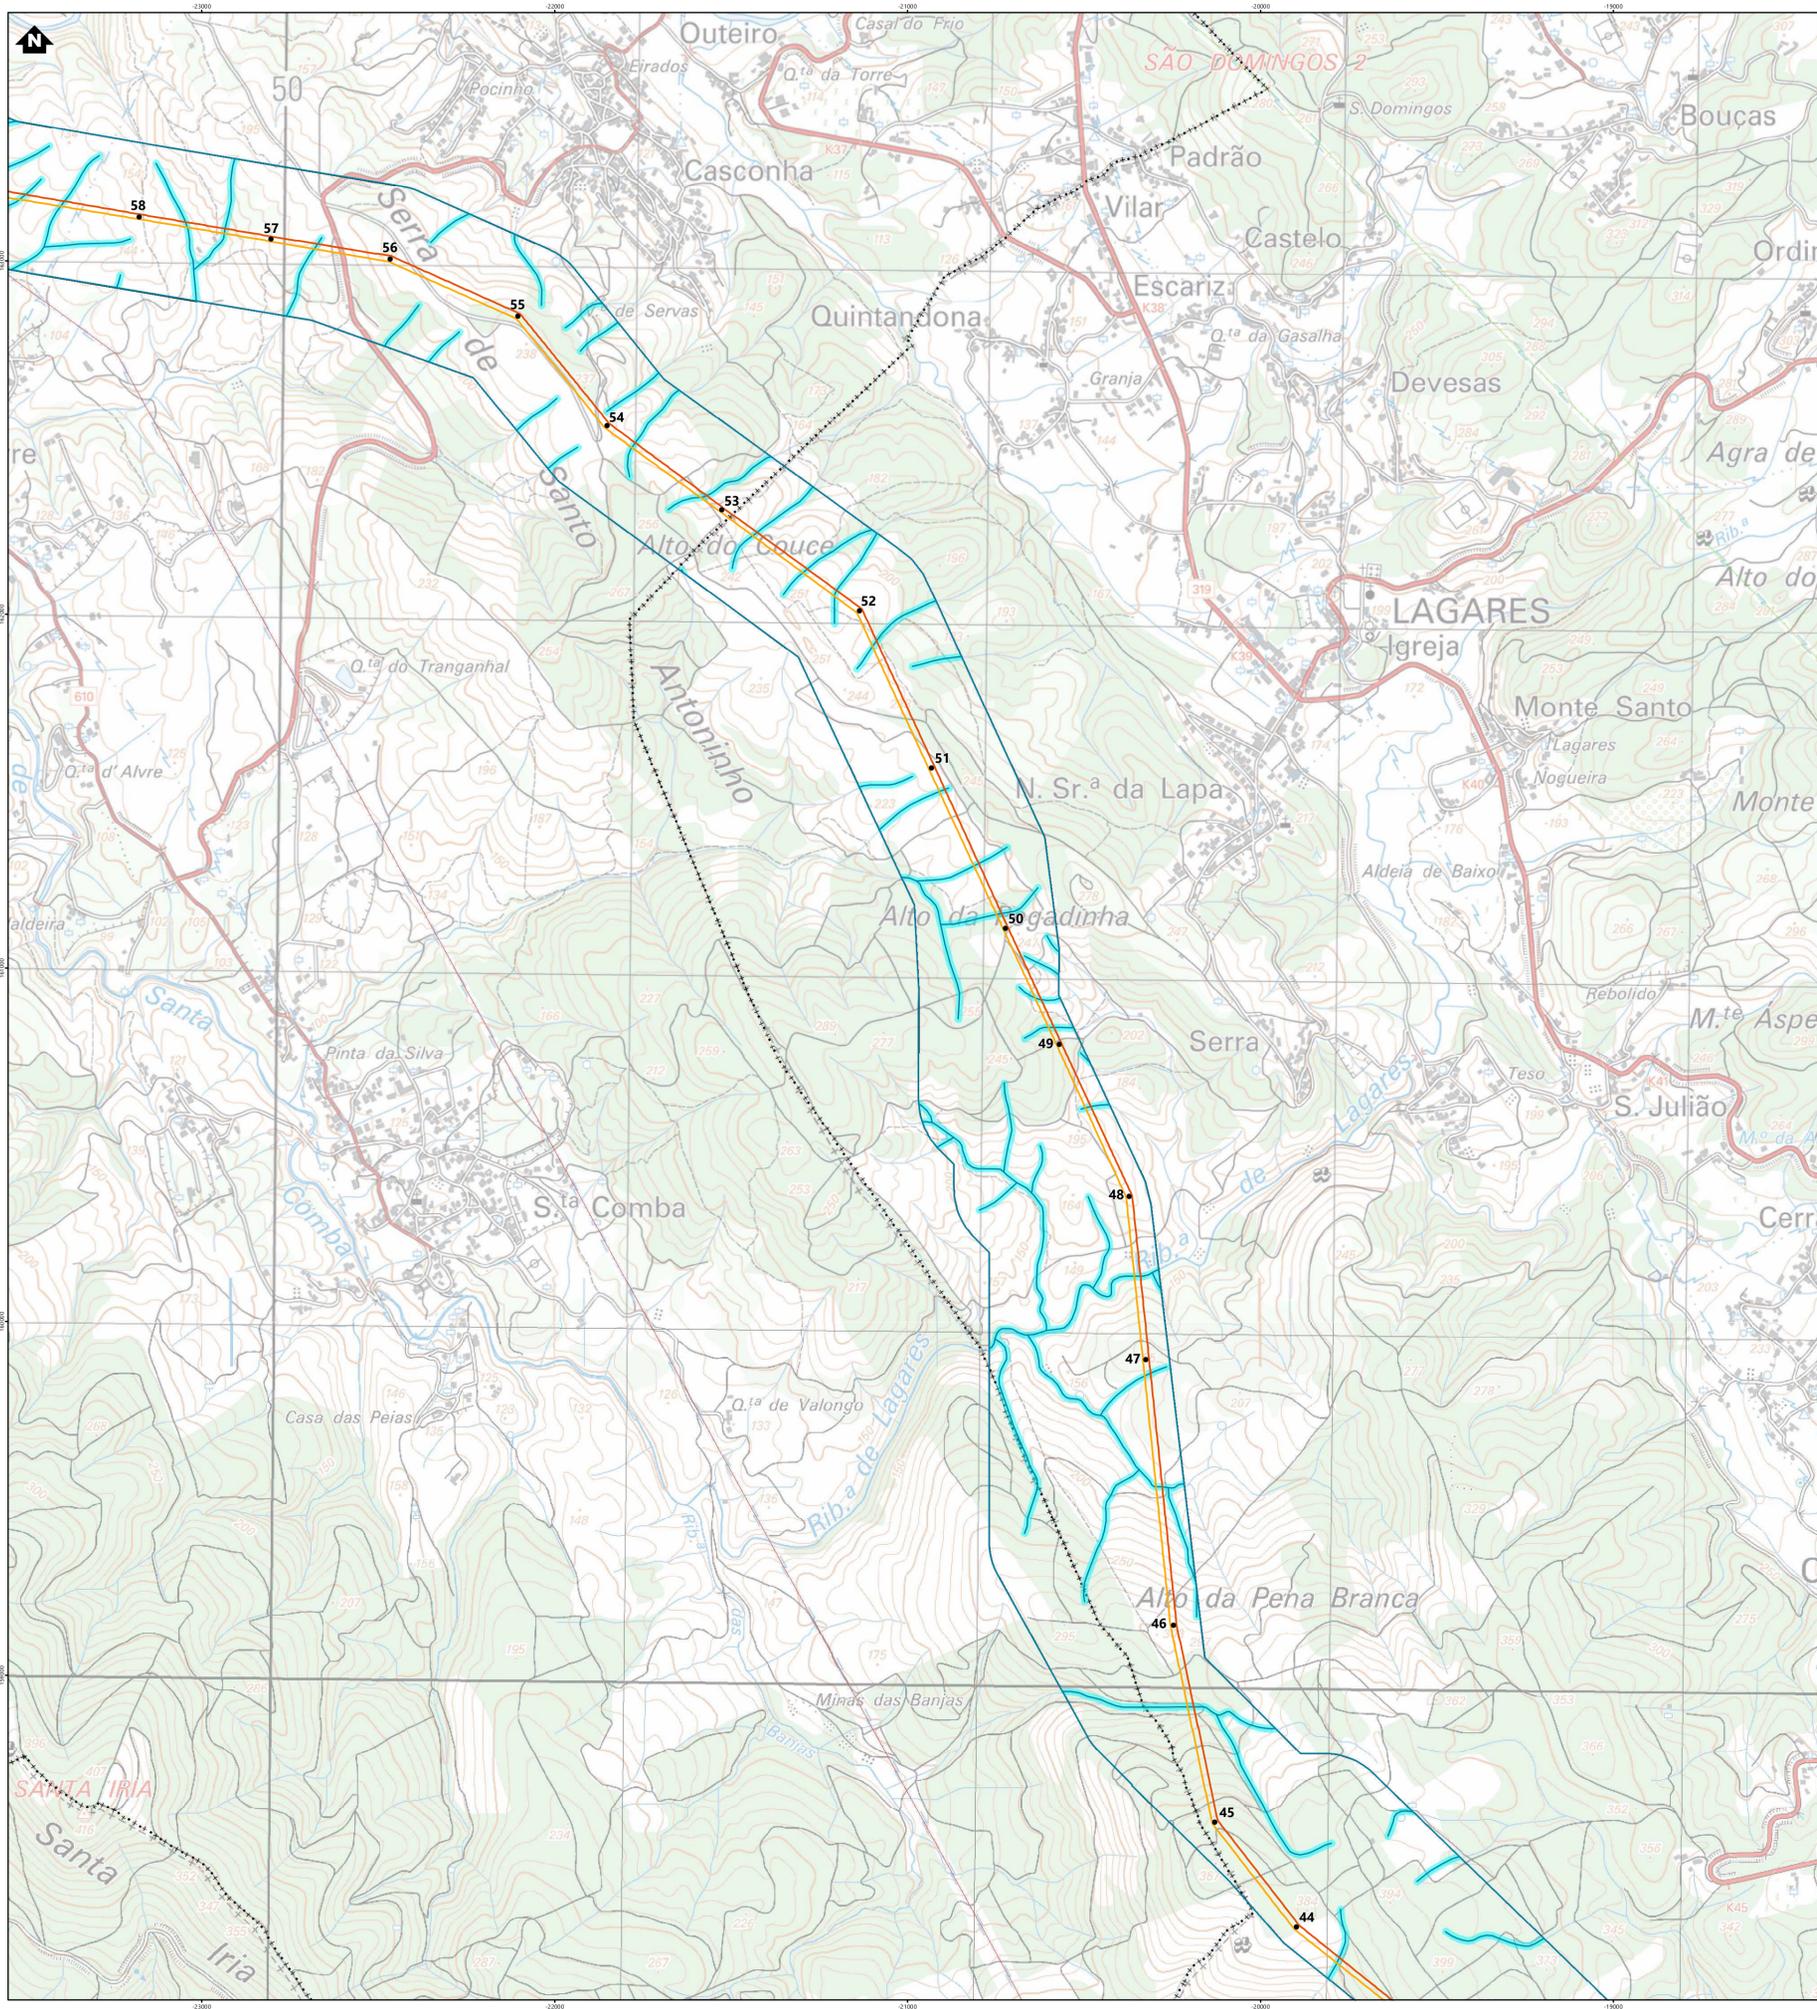

**Simbologia**



- Concelhos
- Projeto em avaliação**
- Instalação a construir
- Posto de Corte de Arouca
- Linhas a construir
- Linha Arouca - Rib. de Ave, a 400kV (LARCRA)
- Linha Arouca - Recarei 1, a 400kV (LARCRR1)
- Linha Arouca - Lares, a 400kV (LARCLES)
- Linha Arouca - Bodosa, a 400kV (LARCBA)
- Linha Feira - Paraimo, a 400kV (LFRAP)
- Linha Arouca - Feira, a 400kV (LARC.FRA)
- Linha Arouca - Ribeira de Pena, a 400kV (LARC.RBP)
- Linhas a Alterar
- Modificação da Linha Recarei - Vila Nova de Famalicão, a 400kV (LRR.VNF)
- Modificação da Linha Armamar - Recarei, a 400kV (LMM.RR)
- Modificação da Linha Recarei - Paraimo, a 400kV (LRR.PI)
- Linhas a Alterar
- Troços de linhas a desmontar
- Apoios
- Novos
- Existente (licenciado)
- Existente (a manter)
- Existente (a modificar)
- Existente (a desmontar)
- Elementos complementares**
- Corredor 400m
- Subestações existentes
- Rede Nacional de Transporte (RNT) - outras linhas
- Linhas, a 400kV
- Linhas, a 150kV
- Linhas de Água
- Domínio Hídrico

REV	DATA	RESP	DESCRIÇÃO
REVISÃO			

CLIENTE	<b>REN</b>
PROJETO	EIXO PARAIMO - FEIRA - AROUCA - RECAEI A 400kV

<b>FUTURE</b> PROMAN ENGENHARIA PARA ALÉM DA TÉCNICA		DESIGNAÇÃO		DOMÍNIO HÍDRICO	
RESP	Cristina Reis	ESCALAS	DESENHO Nº	FOLHA	REVISÃO
CO-AUTOR	Hugo Faria	1:10000	A	2/21	
DATA	Outubro 2023	FICHEIRO	22.007-035		

ESTE DESENHO É PROPRIEDADE DA FUTURE PROMAN. NÃO PODE SER UTILIZADO, REPRODUZIDO NI TODO OU EM PARTE OU COMUNICADO A TERCEIROS SEM A SUA EXPRESSA AUTORIZAÇÃO.

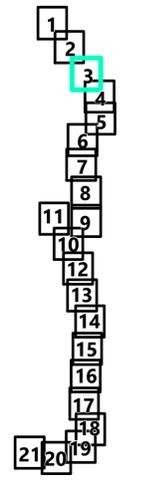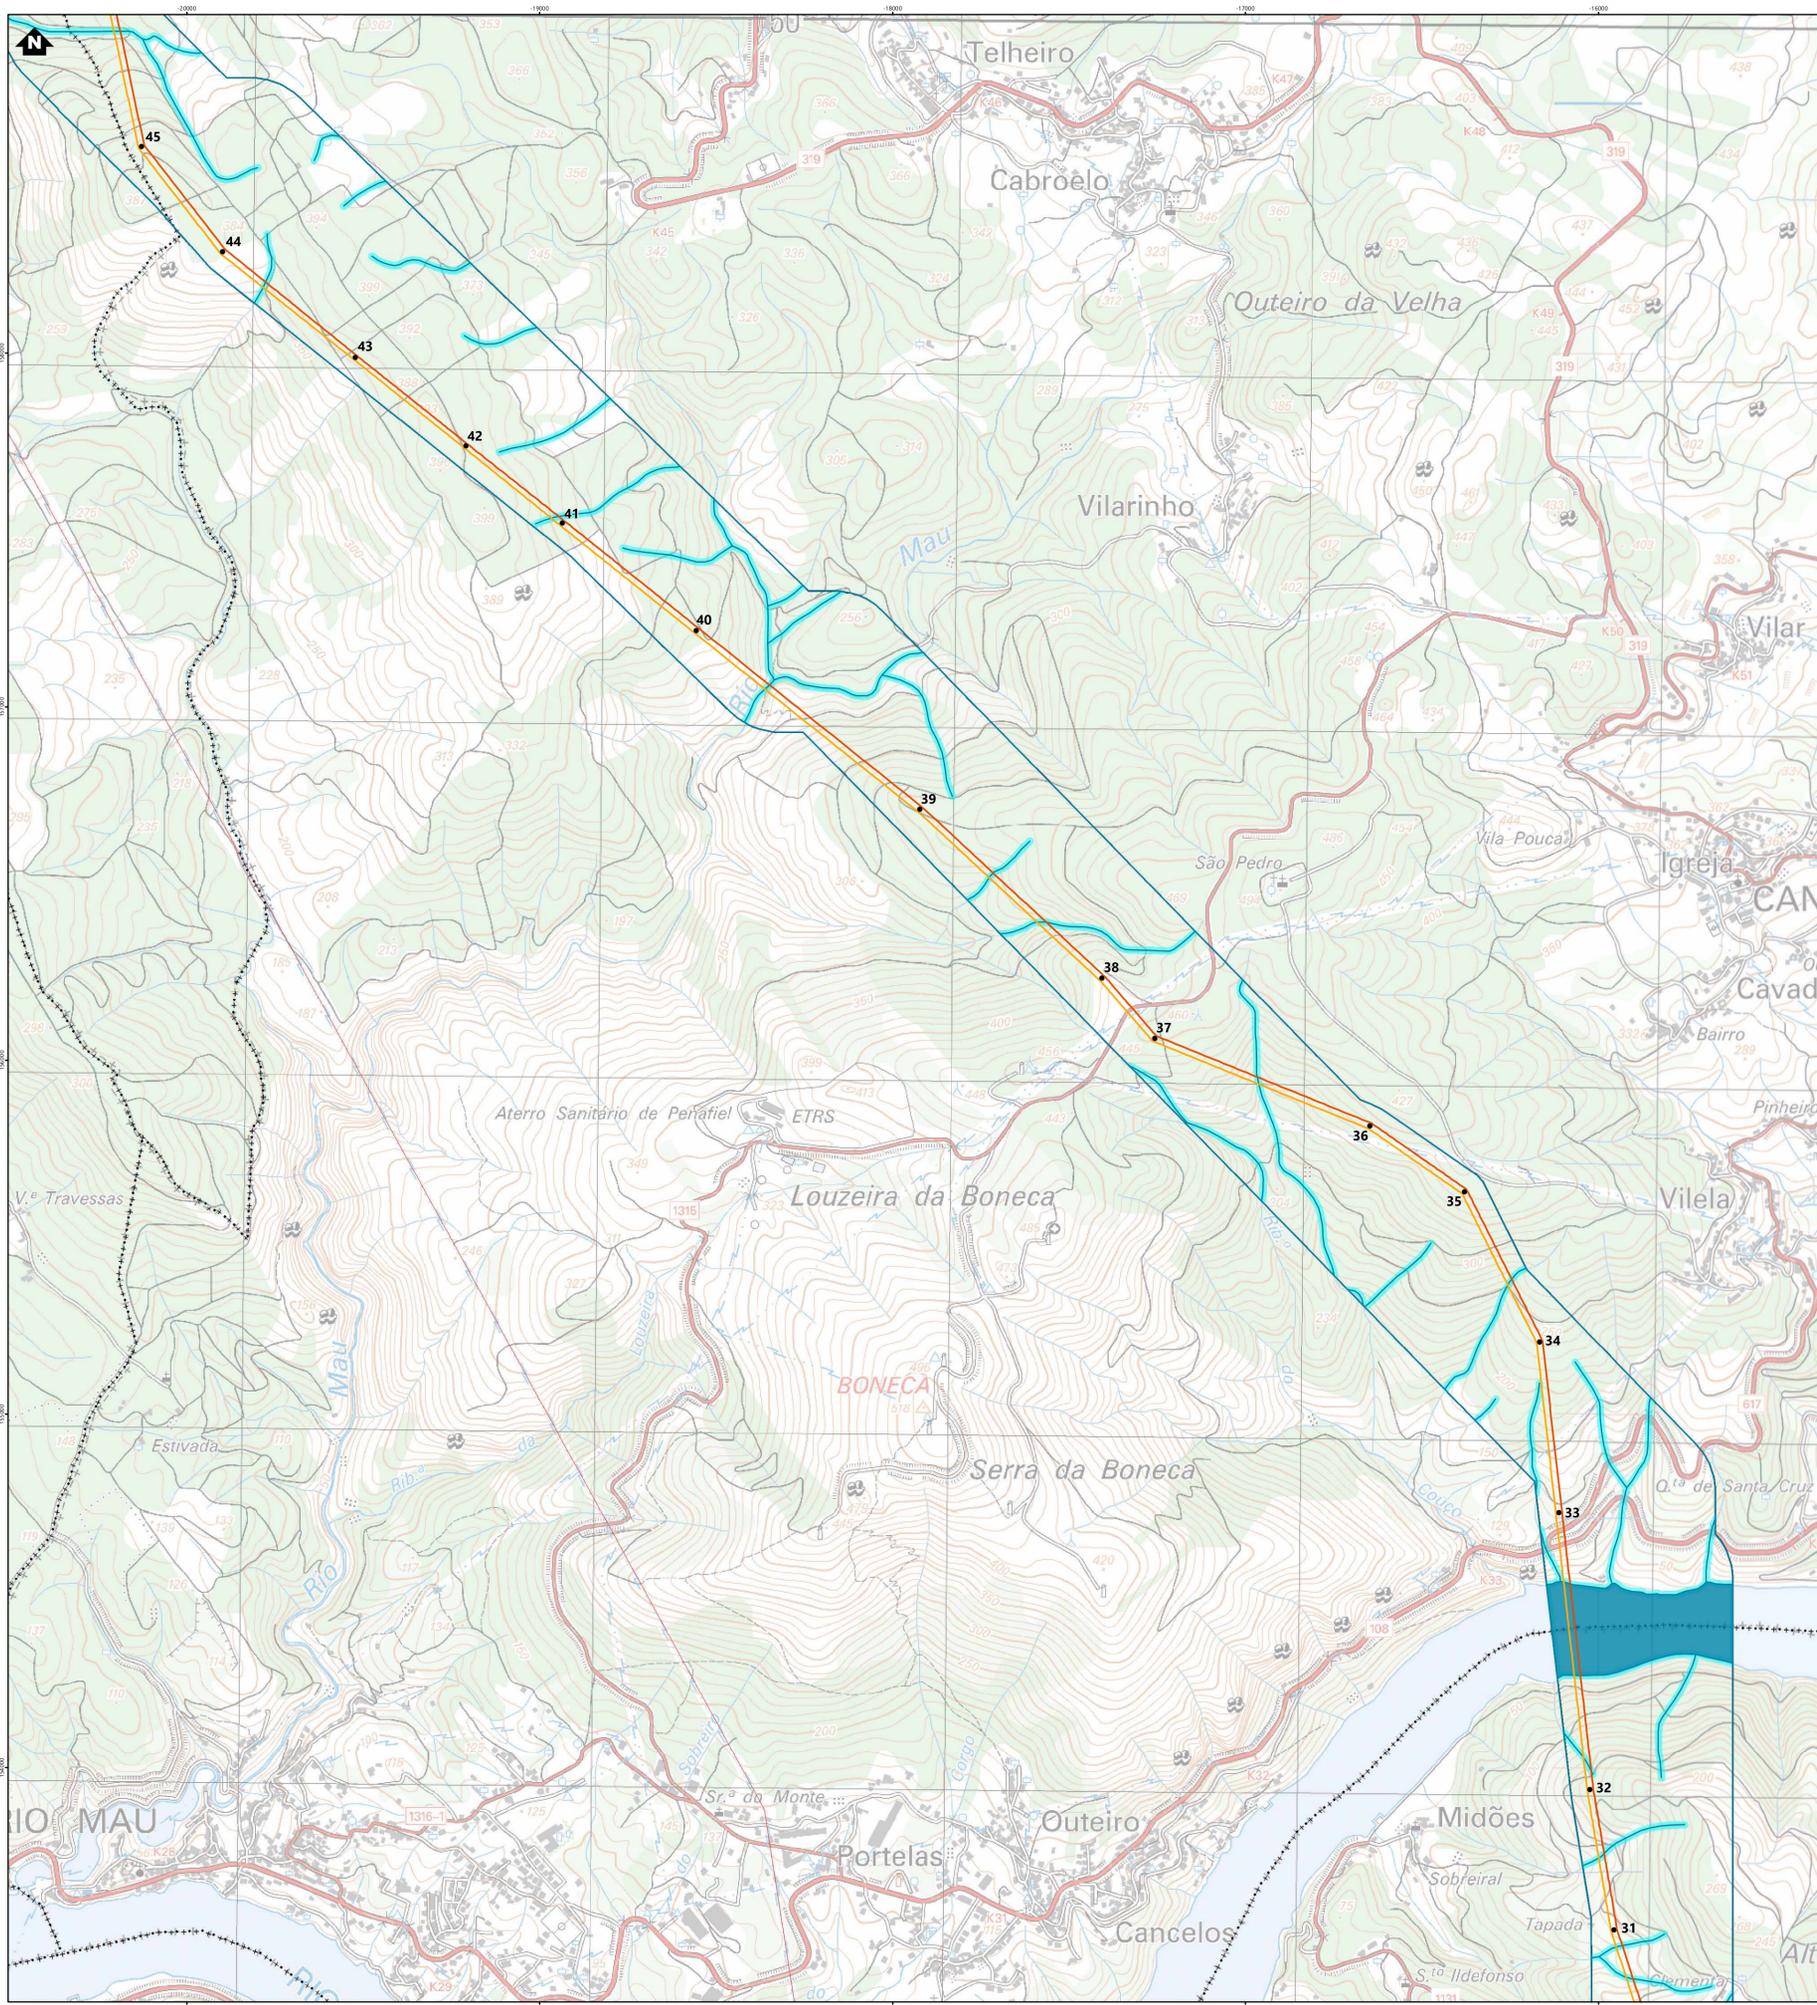

- Simbologia**
- Concelhos
  - Projeto em avaliação
  - Instalação a construir
  - Posto de Corte de Arouca
  - Linhas a construir
    - Linha Arouca - Riba de Ave, a 400kV (LARCRA)
    - Linha Arouca - Recarei 1, a 400kV (LARCRR1)
    - Linha Arouca - Lares, a 400kV (LARC.LES)
    - Linha Arouca - Bodiosa, a 400kV (LARC.BA)
    - Linha Feira - Paraimo, a 400kV (LFRA.PI)
    - Linha Arouca - Feira, a 400kV (LARC.FRA)
    - Linha Arouca - Ribeira de Pena, a 400kV (LARC.RBP)
  - Linhas a Alterar
    - Modificação da Linha Recarei - Vila Nova de Famalicão, a 400kV (LRR.VNF)
    - Modificação da Linha Armamar - Recarei, a 400kV (LMM.RR)
    - Modificação da Linha Recarei - Paraimo, a 400kV (LRR.PI)
  - Linhas a Alterar
    - Troços de linhas a desmontar
  - Apoios
    - Novos
    - Existente (licenciado)
    - Existente (a manter)
    - Existente (a modificar)
    - Existente (a desmontar)
  - Elementos complementares
    - Corredor 400m
    - Subestações existentes
  - Rede Nacional de Transporte (RNT) - outras linhas
    - Linhas, a 400kV
    - Linhas, a 150kV
  - Linhas de Água
  - Domínio Hídrico

REV	DATA	RESP	DESCRIÇÃO
REVISÃO			

CLIENTE **REN**


PROJETO **EIXO PARAIMO - FEIRA - AROUCA - RECAEI A 400kV**

**FUTURE PROMAN** ENGENHARIA PARA ALÉM DA TÉCNICA

DESIGNAÇÃO **DOMÍNIO HÍDRICO**

RESP	Cristina Reis	ESCALAS	DESENHO Nº	FOLHA	REVISÃO
CO-AUTOR	Hugo Faria	1:10000	A	3/21	
DATA	Outubro 2023		FICHEIRO	22.007-035	

ESTE DESENHO É PROPRIEDADE DA FUTURE PROMAN. NÃO PODE SER UTILIZADO, REPRODUZIDO NI TODO OU EM PARTE OU COMUNICADO A TERCEIROS SEM A SUA EXPRESSA AUTORIZAÇÃO.

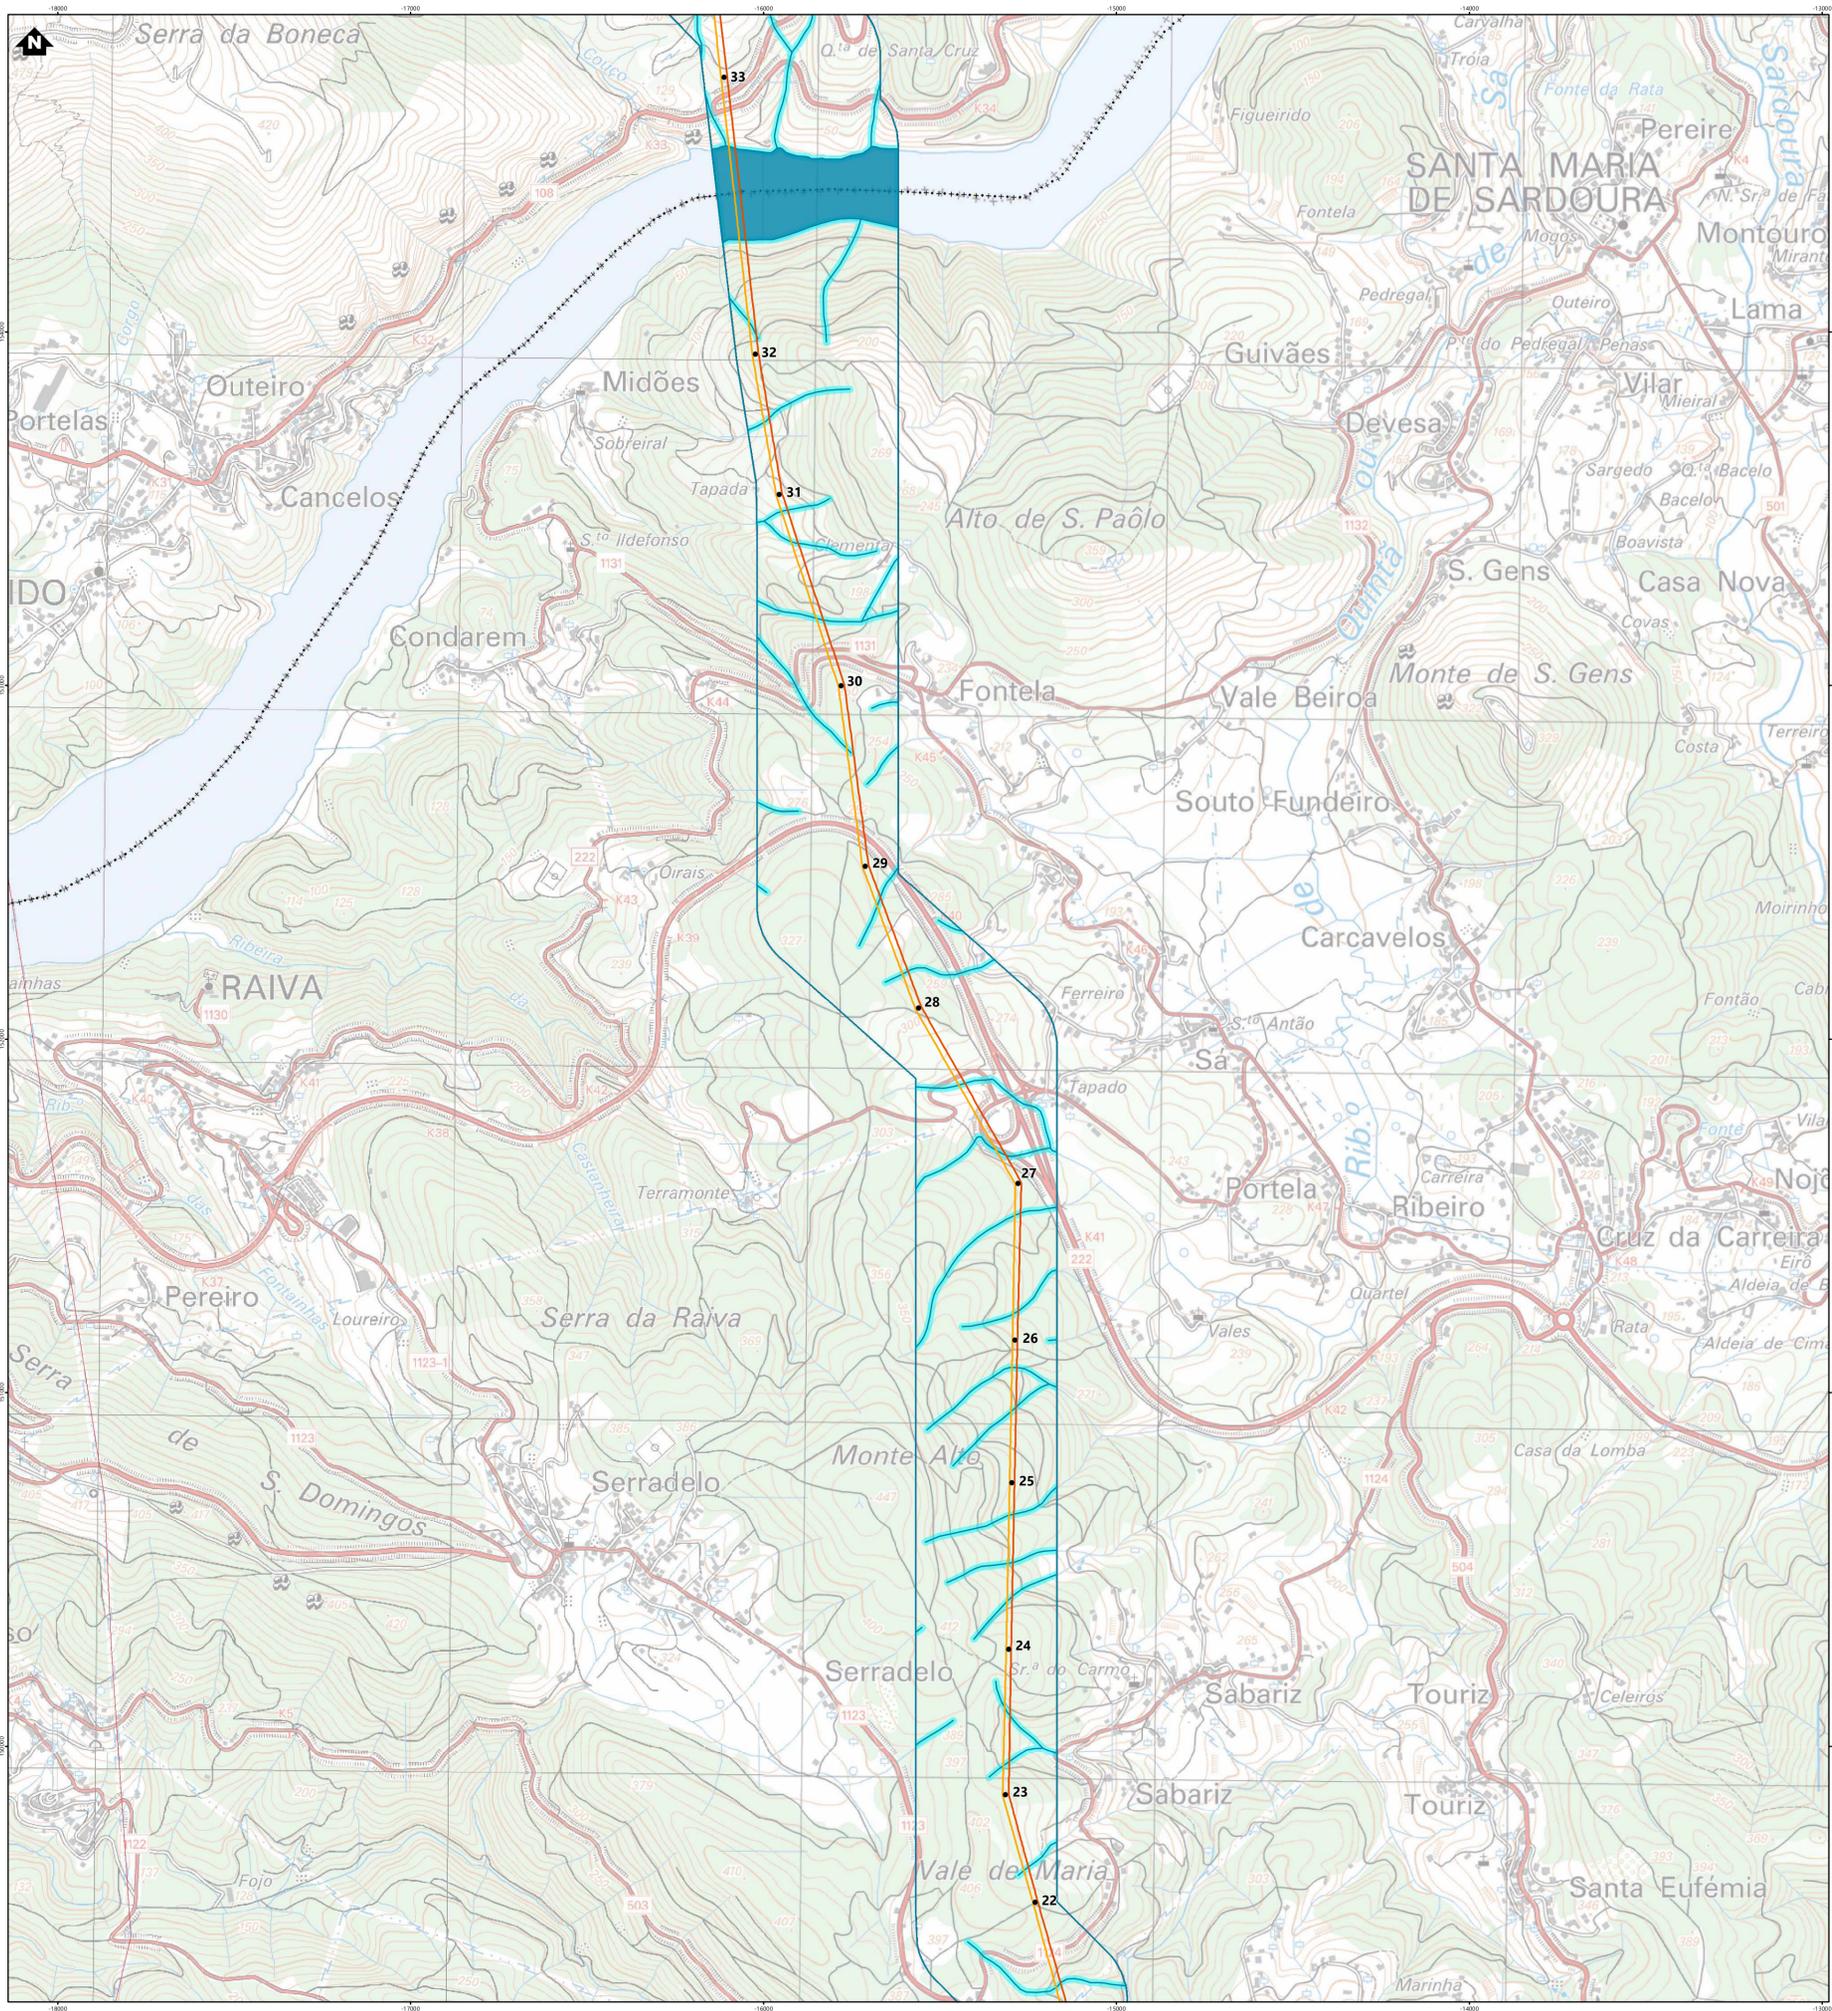

- 1
- 2
- 3
- 4
- 5
- 6
- 7
- 8
- 9
- 10
- 11
- 12
- 13
- 14
- 15
- 16
- 17
- 18
- 19
- 20
- 21

**Simbologia**

- Concelhos
- Projeto em avaliação**
- Instalação a construir
- Posto de Corte de Arouca
- Linhas a construir
- Linha Arouca - Riba de Ave, a 400kV (LARCRA)
- Linha Arouca - Recarei 1, a 400kV (LARCRR1)
- Linha Arouca - Lares, a 400kV (LARCLES)
- Linha Arouca - Bodiosa, a 400kV (LARCBA)
- Linha Feira - Paraimo, a 400kV (LFRAP)
- Linha Arouca - Feira, a 400kV (LARCFA)
- Linha Arouca - Ribeira de Pena, a 400kV (LARCRA)
- Linhas a Alterar
- Modificação da Linha Recarei - Vila Nova de Famalicão, a 400kV (LRRVNF)
- Modificação da Linha Armamar - Recarei, a 400kV (LAMMRR)
- Modificação da Linha Recarei - Paraimo, a 400kV (LRRP)
- Linhas a Alterar
- Troços de linhas a desmontar
- Apoios**
- Novos
- Existente (licenciado)
- Existente (a manter)
- Existente (a modificar)
- Existente (a desmontar)
- Elementos complementares**
- Corredor 400m
- Subestações existentes
- Rede Nacional de Transporte (RNT) - outras linhas
- Linhas a 400kV
- Linhas a 150kV
- Linhas de Água
- Domínio Hídrico

REV	DATA	RESP	DESCRIÇÃO
REVISÃO			

CLIENTE **REN**

PROJETO **EIXO PARAIMO - FEIRA - AROUCA - RECAEI A 400KV**



**FUTURE PROMAN** ENGENHARIA PARA ALÉM DA TÉCNICA

DESIGNAÇÃO **DOMÍNIO HÍDRICO**

RESP	Cristina Reis	ESCALAS	DESENHO Nº	FOLHA	REVISÃO
CO-AUTOR	Hugo Faria	1:10000	A	4/21	
DATA	Outubro 2023		FICHEIRO	22.007-035	

ESTE DESENHO É PROPRIEDADE DA FUTURE PROMAN. NÃO PODE SER UTILIZADO, REPRODUZIDO NI TODO OU EM PARTE OU COMUNICADO A TERCEIROS SEM A SUA EXPRESSA AUTORIZAÇÃO.

Sistema de Coordenadas: ETRS 1989 Portugal TM06  
Divisão Administrativa: DORémio - CADP0022  
Base Cartográfica: Carta Militar de Portugal - 1:25000 (folha 23, 24, 33, 33, 33)  
Escala: 1:10000 (folha 23, 24, 33, 33, 33)

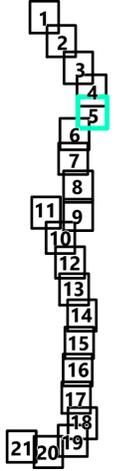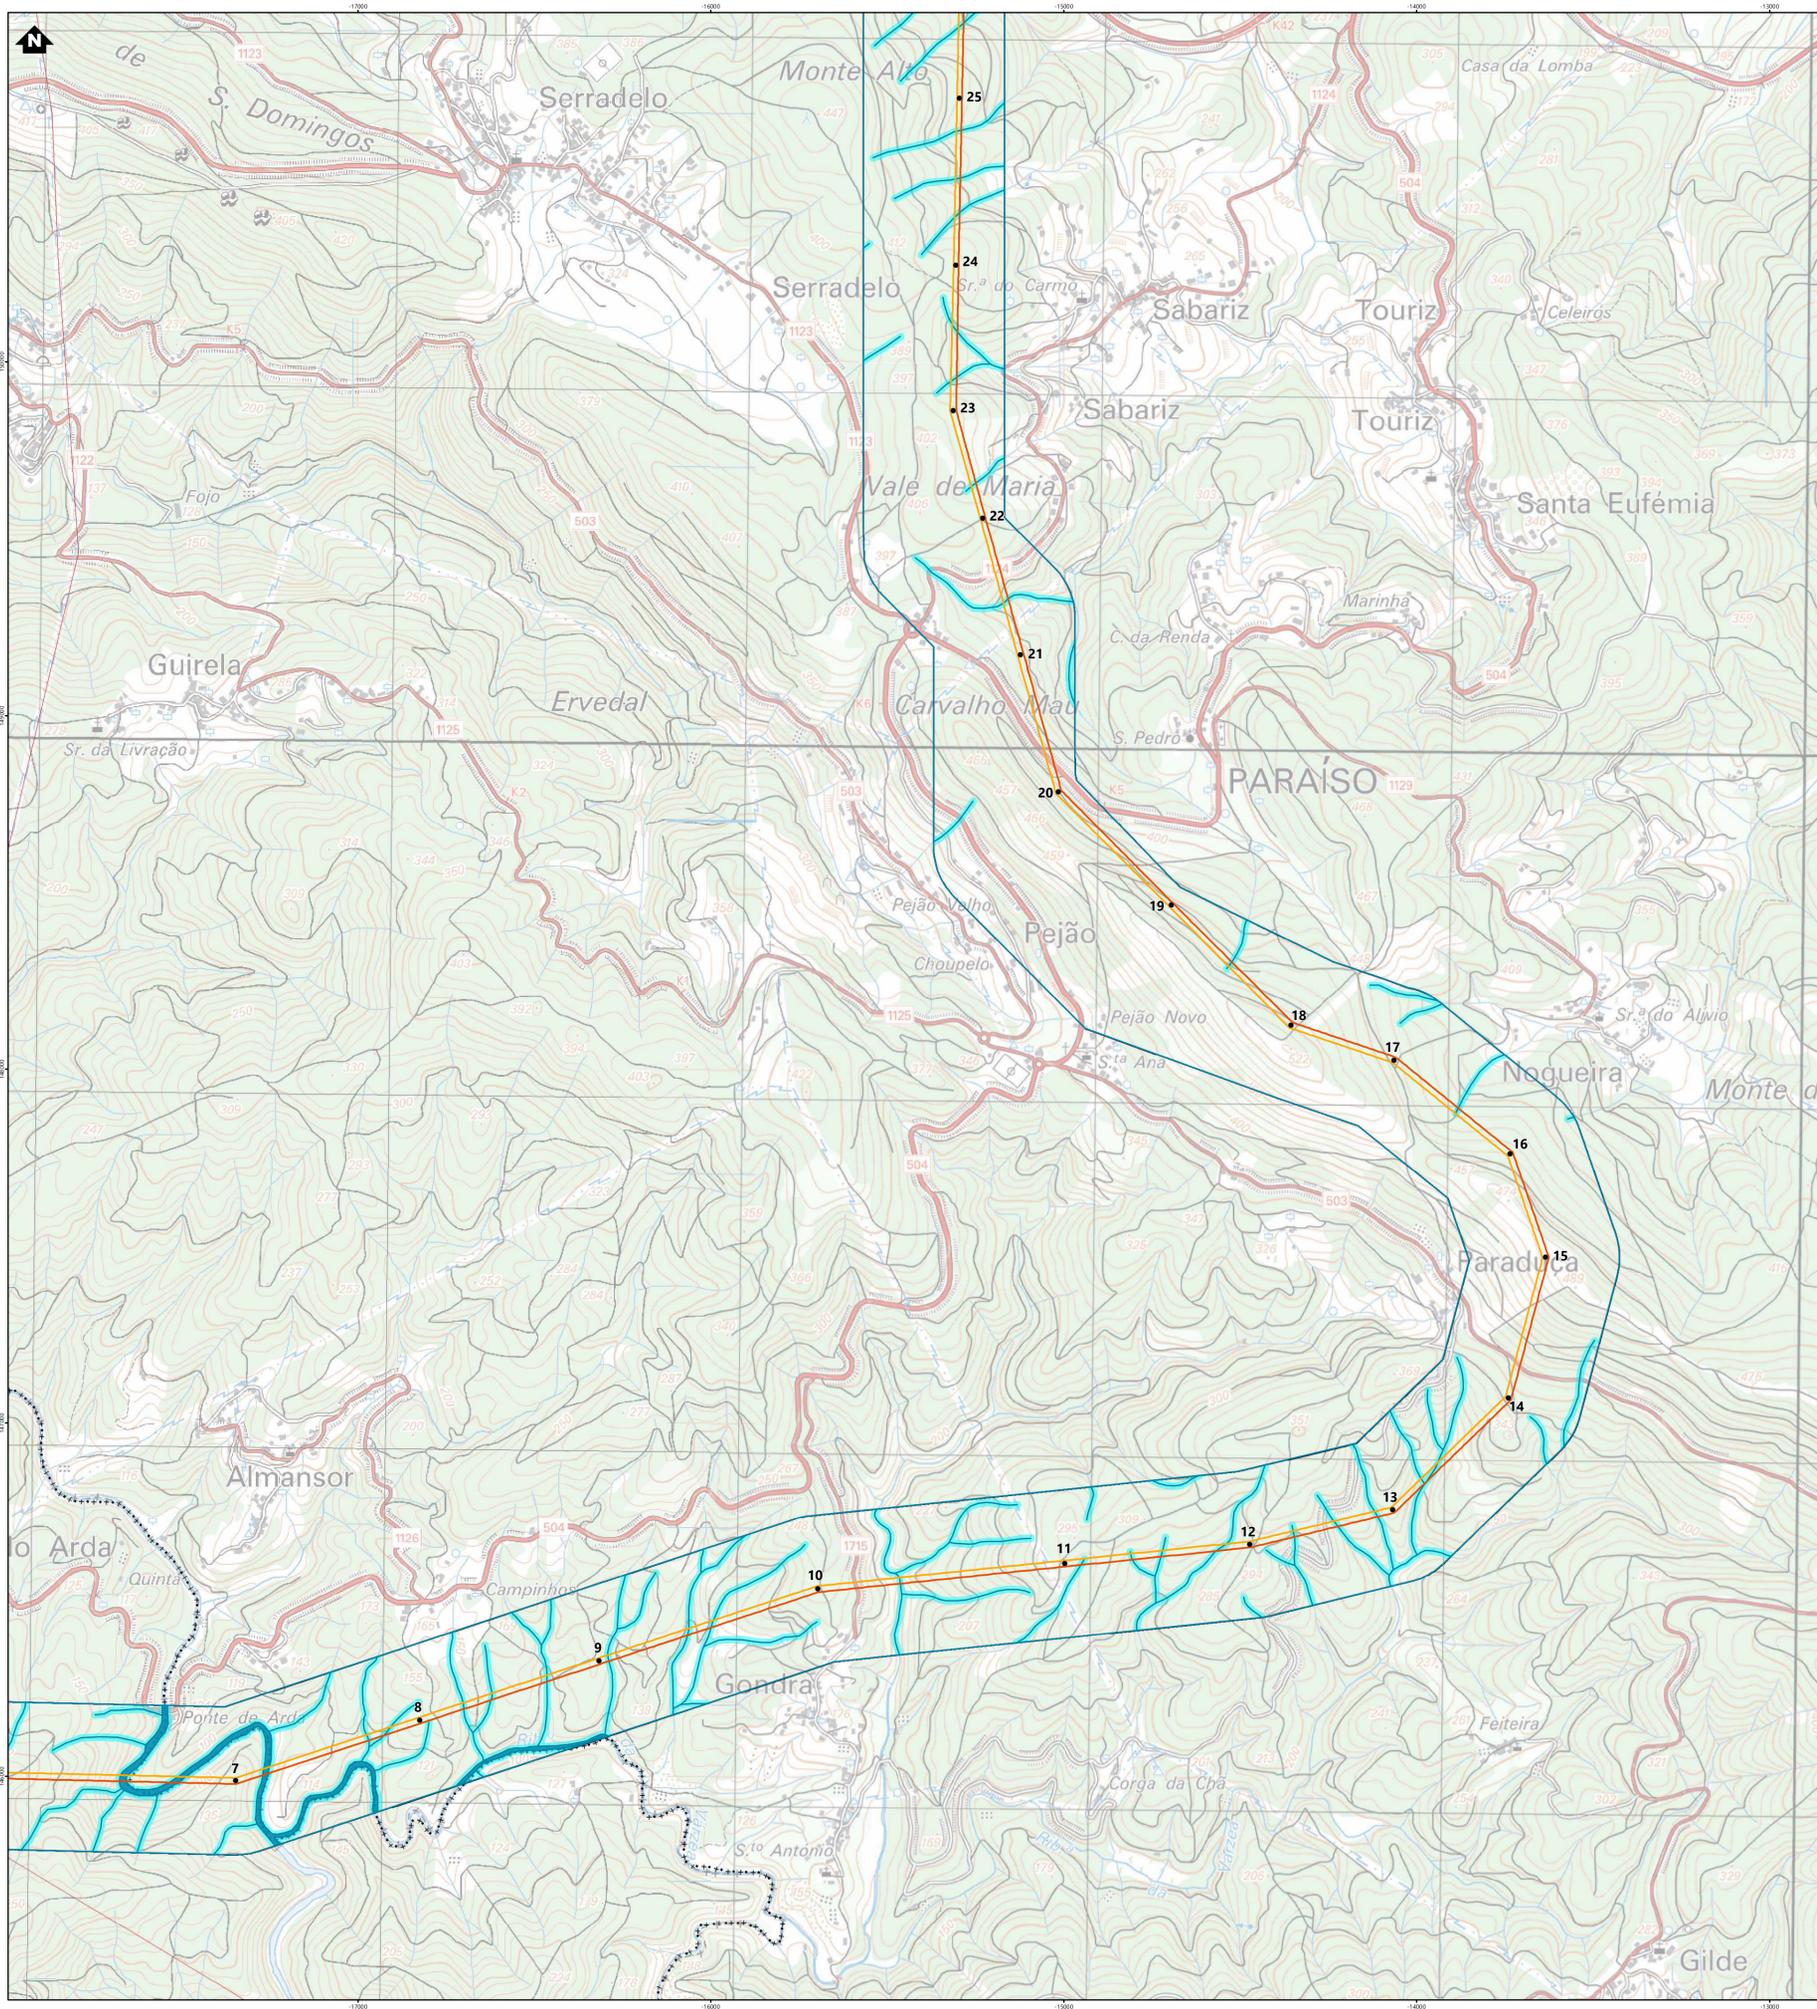

**Simbologia**

- Concelhos
- Projeto em avaliação**
- Instalação a construir
- Posto de Corte de Arouca
- Linhas a construir
- Linha Arouca - Riba de Ave, a 400kV (LARCRA)
- Linha Arouca - Recarei 1, a 400kV (LARCRR1)
- Linha Arouca - Lares, a 400kV (LARC.LES)
- Linha Arouca - Bodosia, a 400kV (LARC.BA)
- Linha Feira - Paraímo, a 400kV (LARC.PI)
- Linha Arouca - Feira, a 400kV (LARC.FRA)
- Linha Arouca - Ribeira de Pena, a 400kV (LARC.RBP)
- Linhas a Alterar
- Modificação da Linha Recarei - Vila Nova de Famalicão, a 400kV (LRR.VNF)
- Modificação da Linha Armamar - Recarei, a 400kV (LMM.RR)
- Modificação da Linha Recarei - Paraímo, a 400kV (LRR.PI)
- Linhas a Alterar
- Troços de linhas a desmontar
- Apoios
- Novos
- Existente (licenciado)
- Existente (a manter)
- Existente (a modificar)
- Existente (a desmontar)
- Elementos complementares**
- Corredor 400m
- Subestações existentes
- Rede Nacional de Transporte (RNT) - outras linhas
- Linhas, a 400kV
- Linhas, a 150kV
- Linhas de Água
- Domínio Hídrico

REV	DATA	RESP	DESCRIÇÃO
REVISÃO			

CLIENTE **REN**

PROJETO **EIXO PARAÍMO - FEIRA - AROUCA - RECARÉI A 400kV**

**FUTURE PROMAN** ENGENHARIA PARA ALÉM DA TÉCNICA


DESIGNAÇÃO **DOMÍNIO HÍDRICO**

RESP	Cristina Reis	ESCALAS	DESENHO Nº	FOLHA	REVISÃO
CO-AUTOR	Hugo Faria	1:10000	A	5/21	
DATA	Outubro 2023		FICHEIRO	22.007-035	

ESTE DESENHO É PROPRIEDADE DA FUTURE PROMAN. NÃO PODE SER UTILIZADO, REPRODUZIDO NO TODO OU EM PARTE OU COMUNICADO A TERCEIROS SEM A SUA EXPRESSA AUTORIZAÇÃO.

Formato A1

Sistema de Coordenadas: ETRS 1989 Portugal TM06  
Divisão Administrativa: DCDominio - CADP/032  
Base Cartográfica: Carta Militar de Portugal - 1:25000 (folha 123, 124, 125, 126)  
Escala: 1:10000 (1:25000, 1:50000, 1:100000, 1:200000, 1:500000, 1:1000000)

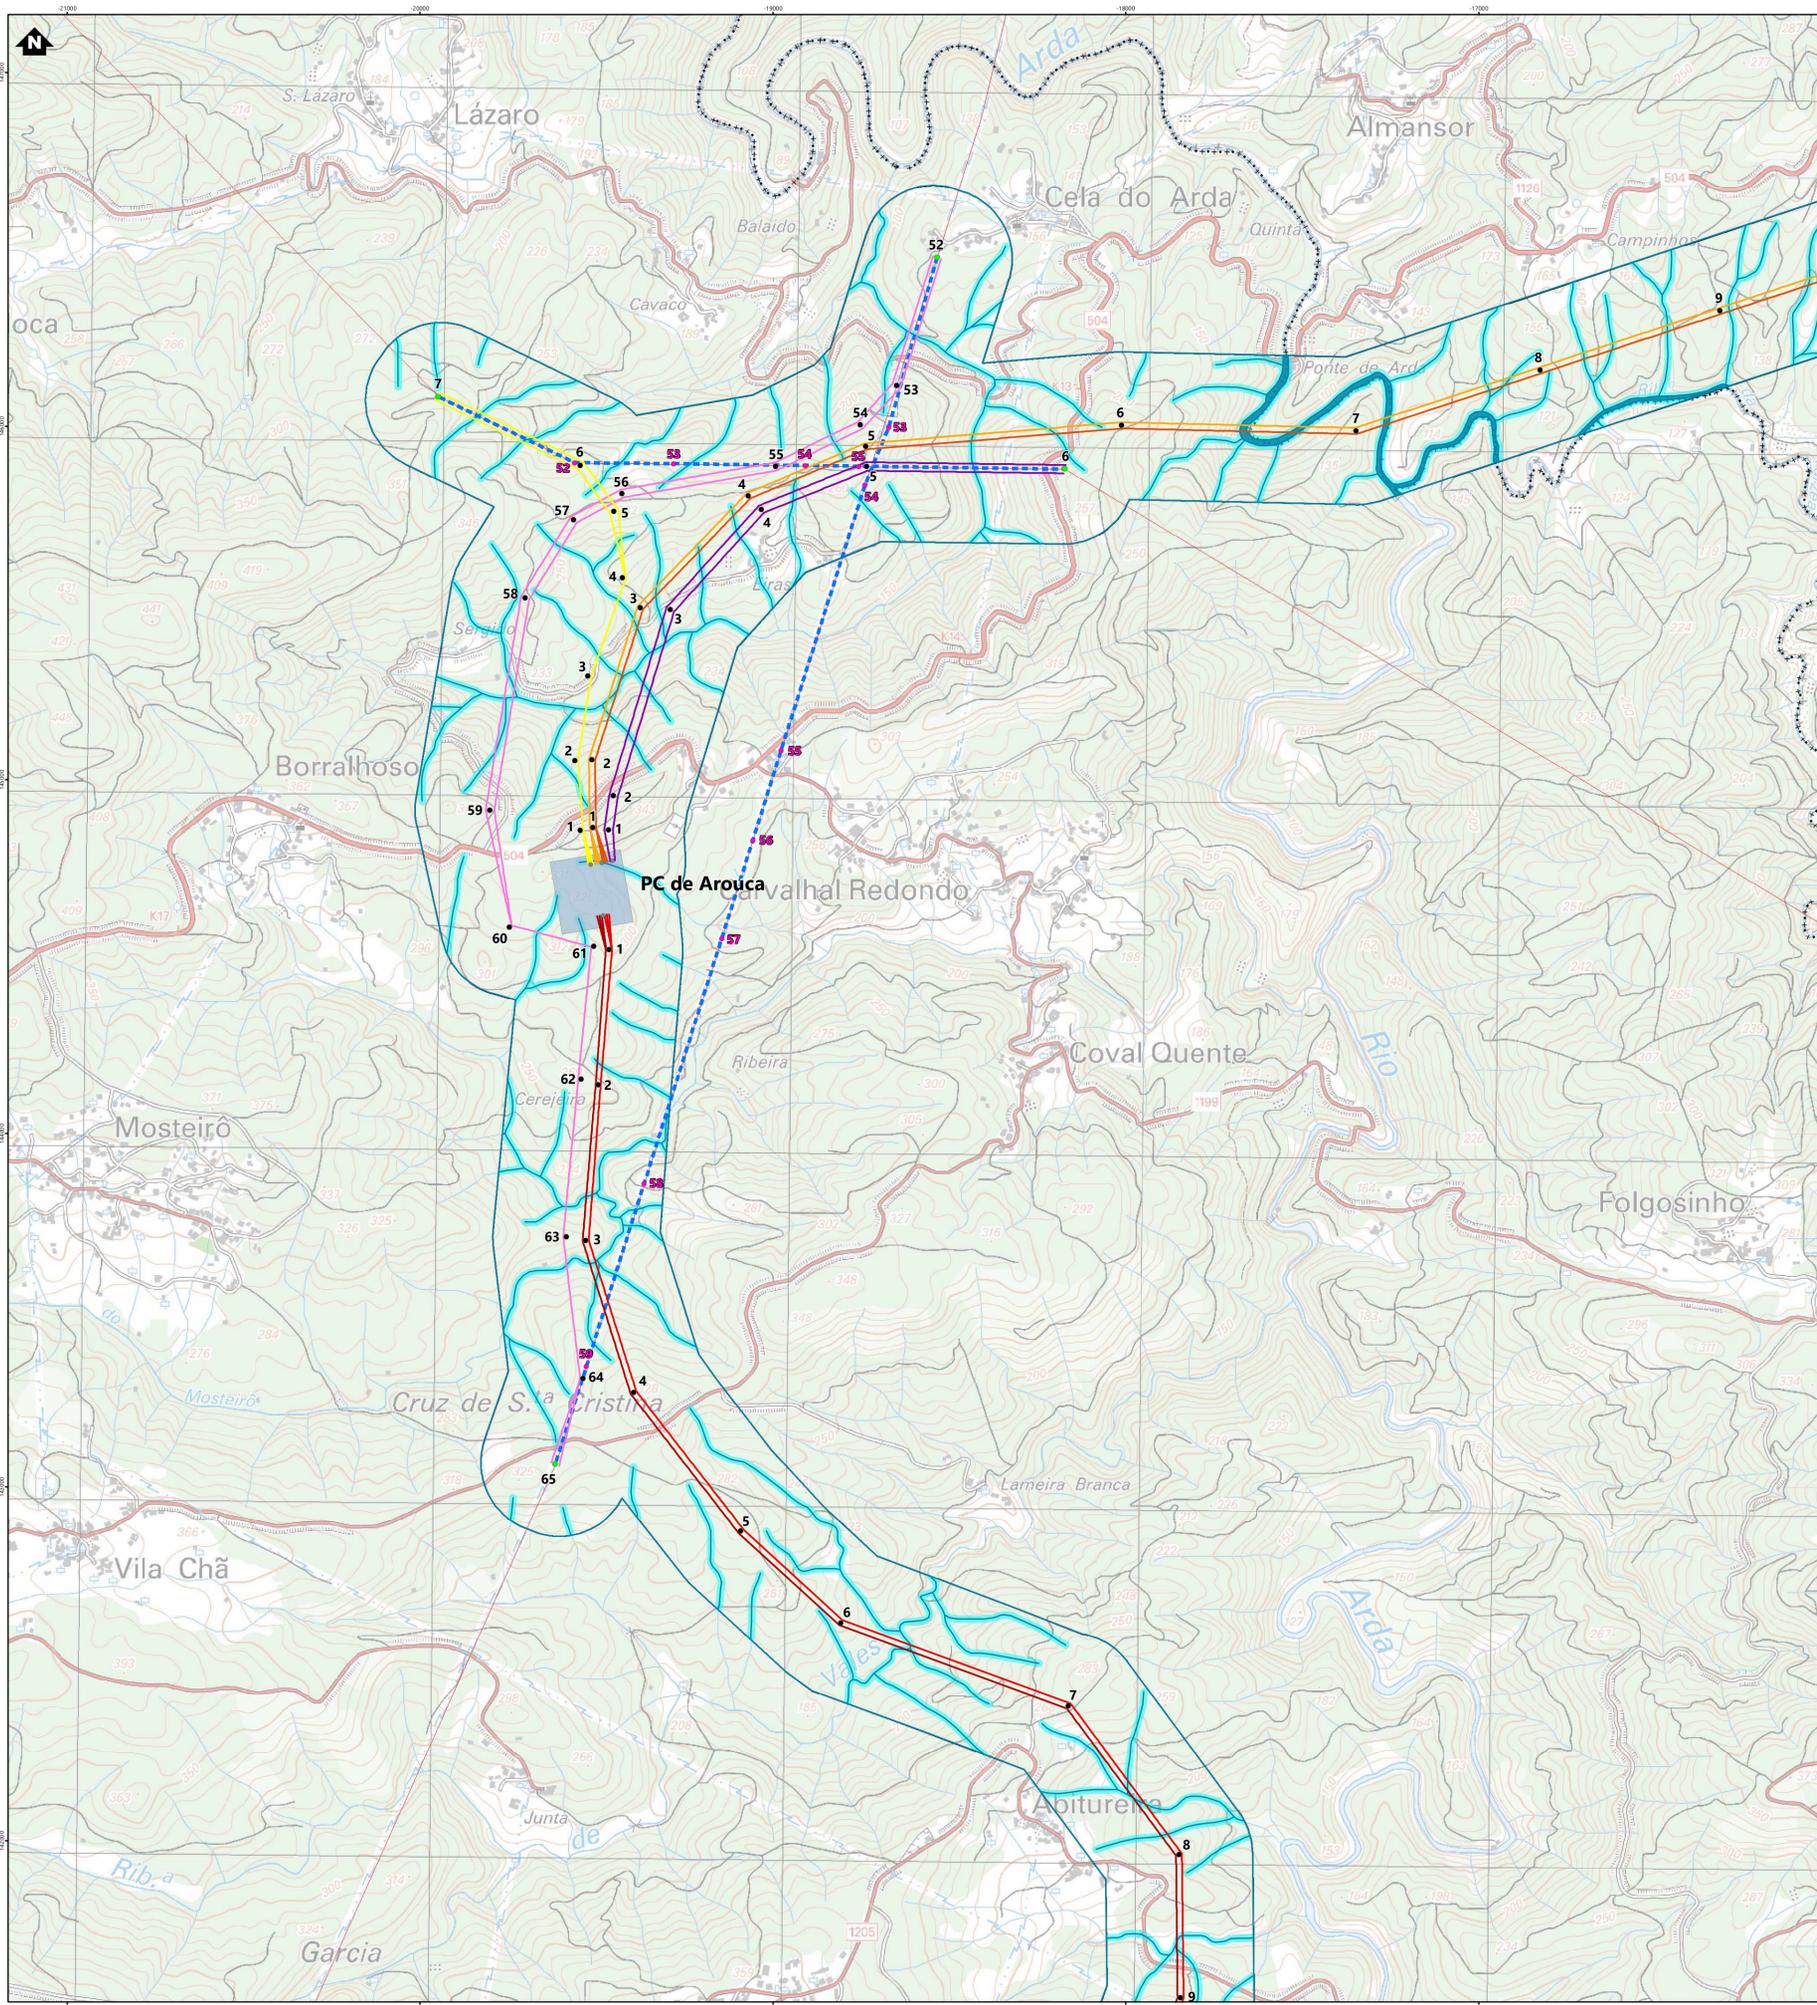

- 1
- 2
- 3
- 4
- 5
- 6
- 7
- 8
- 9
- 10
- 11
- 12
- 13
- 14
- 15
- 16
- 17
- 18
- 19
- 20
- 21

**Simbologia**

- Concelhos
- Projeto em avaliação**
- Instalação a construir
  - Posto de Corte de Arouca
- Linhas a construir
  - Linha Arouca - Riba de Ave, a 400kV (LARCRA)
  - Linha Arouca - Recarei 1, a 400kV (LARCRR1)
  - Linha Arouca - Lares, a 400kV (LARC.LES)
  - Linha Arouca - Bodiosa, a 400kV (LARC.BA)
  - Linha Feira - Paraimo, a 400kV (LFRA.PI)
  - Linha Arouca - Feira, a 400kV (LARC.FRA)
  - Linha Arouca - Ribeira de Pena, a 400kV (LARC.RBP)
- Linhas a Alterar
  - Modificação da Linha Recarei - Vila Nova de Famalicão, a 400kV (LRR.VNF)
  - Modificação da Linha Armamar - Recarei, a 400kV (LMM.RR)
  - Modificação da Linha Recarei - Paraimo, a 400kV (LRR.PI)
- Linhas a Alterar
  - Troços de linhas a desmontar
- Apoios
  - Novos
  - Existente (licenciado)
  - Existente (a manter)
  - Existente (a modificar)
  - Existente (a desmontar)
- Elementos complementares**
  - Corredor 400m
  - Subestações existentes
- Rede Nacional de Transporte (RNT) - outras linhas
  - Linhas, a 400kV
  - Linhas, a 150kV
- Linhas de Água
- Domínio Hídrico

REV	DATA	RESP	DESCRIÇÃO
REVISÃO			

CLIENTE **REN**

PROJETO **EIXO PARAIMO - FEIRA - AROUCA - RECAEI A 400KV**



**FUTURE PROMAN** ENGENHARIA PARA ALÉM DA TÉCNICA

DESIGNAÇÃO **DOMÍNIO HÍDRICO**

RESP	Cristina Reis	ESCALAS	DESENHO Nº	FOLHA	REVISÃO
CO-AUTOR	Hugo Faria	1:10000	A	6/21	
DATA	Outubro 2023		FICHEIRO	22.007-035	

ESTE DESENHO É PROPRIEDADE DA FUTURE PROMAN. NÃO PODE SER UTILIZADO, REPRODUZIDO NO TODO OU EM PARTE OU COMUNICADO A TERCEIROS SEM A SUA EXPRESSA AUTORIZAÇÃO.

Sistema de Coordenadas: ETRS 1989 Portugal TM06  
Divisão Administrativa: D.º de Bragança - CADP/032  
Base Cartográfica: Carta Militar de Portugal - 1:25000 (folha 32, 33, 34, 35, 36, 37, 38)  
Proj. Geogr. UTM - Proj. Geogr. UTM - Proj. Geogr. UTM - Proj. Geogr. UTM

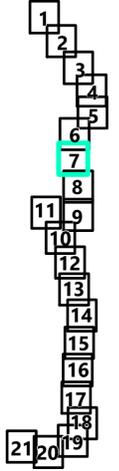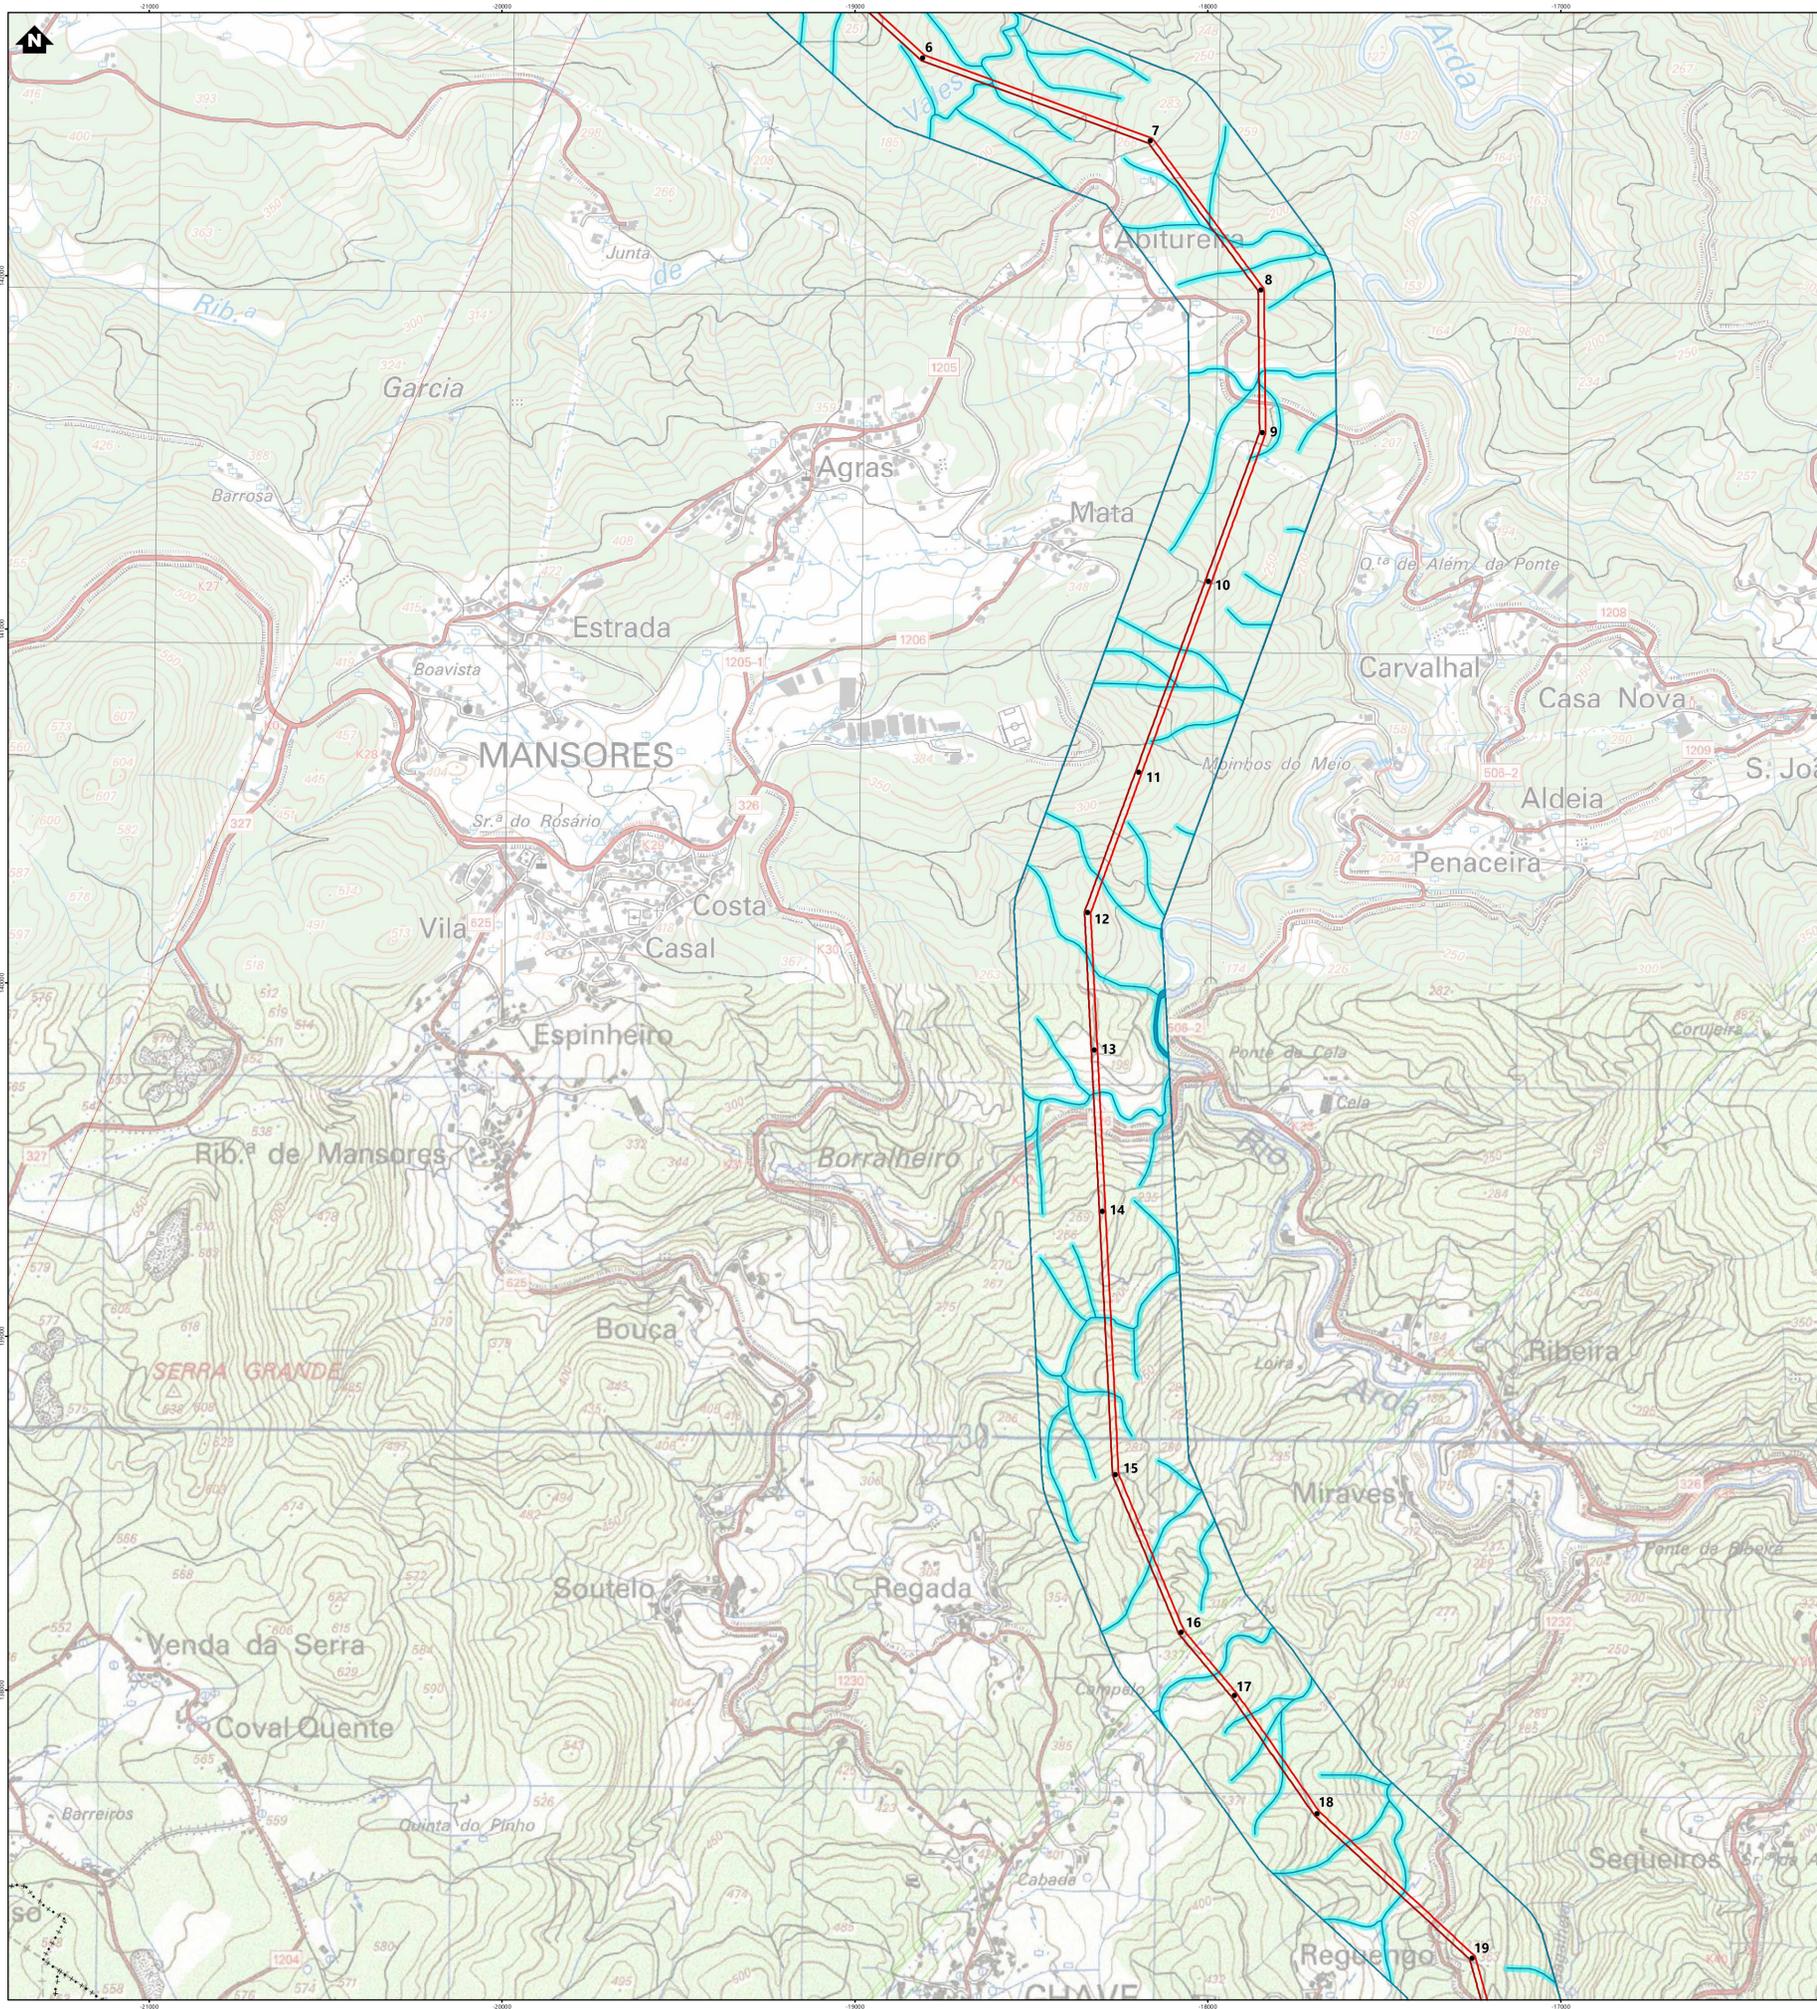

**Simbologia**

- Concelhos
- Projeto em avaliação**
- Instalação a construir
- Posto de Corte de Arouca
- Linhas a construir
- Linha Arouca - Riba de Ave, a 400kV (LARCRA)
- Linha Arouca - Recarei 1, a 400kV (LARCRR1)
- Linha Arouca - Lares, a 400kV (LARCLES)
- Linha Arouca - Bodosa, a 400kV (LARCBA)
- Linha Feira - Paraimo, a 400kV (LFRAP)
- Linha Arouca - Feira, a 400kV (LARCFA)
- Linha Arouca - Ribeira de Pena, a 400kV (LARCRRP)
- Linhas a Alterar
- Modificação da Linha Recarei - Vila Nova de Famalicão, a 400kV (LRRVNF)
- Modificação da Linha Armamar - Recarei, a 400kV (LMMRR)
- Modificação da Linha Recarei - Paraimo, a 400kV (LRRP)
- Linhas a Alterar
- Troços de linhas a desmontar
- Apoios
- Novos
- Existente (licenciado)
- Existente (a manter)
- Existente (a modificar)
- Existente (a desmontar)
- Elementos complementares**
- Corredor 400m
- Subestações existentes
- Rede Nacional de Transporte (RNT) - outras linhas
- Linhas, a 400kV
- Linhas, a 150kV
- Linhas de Água
- Domínio Hídrico

REV	DATA	RESP	DESCRIÇÃO
REVISÃO			

CLIENTE **REN**

PROJETO **EIXO PARAIMO - FEIRA - AROUCA - RECAEI A 400kV**



**FUTURE PROMAN** ENGENHARIA PARA ALÉM DA TÉCNICA

DESIGNAÇÃO **DOMÍNIO HÍDRICO**

RESP	Cristina Reis	ESCALAS	DESENHO Nº	FOLHA	REVISÃO
CO-AUTOR	Hugo Faria	1:10000	A	7/21	
DATA	Outubro 2023		FICHEIRO	22.007-035	

ESTE DESENHO É PROPRIEDADE DA FUTURE PROMAN. NÃO PODE SER UTILIZADO, REPRODUZIDO NI TODO OU EM PARTE OU COMUNICADO A TERCEIROS SEM A SUA EXPRESSA AUTORIZAÇÃO.

Formato A1

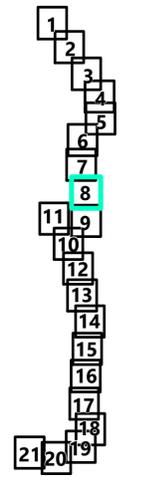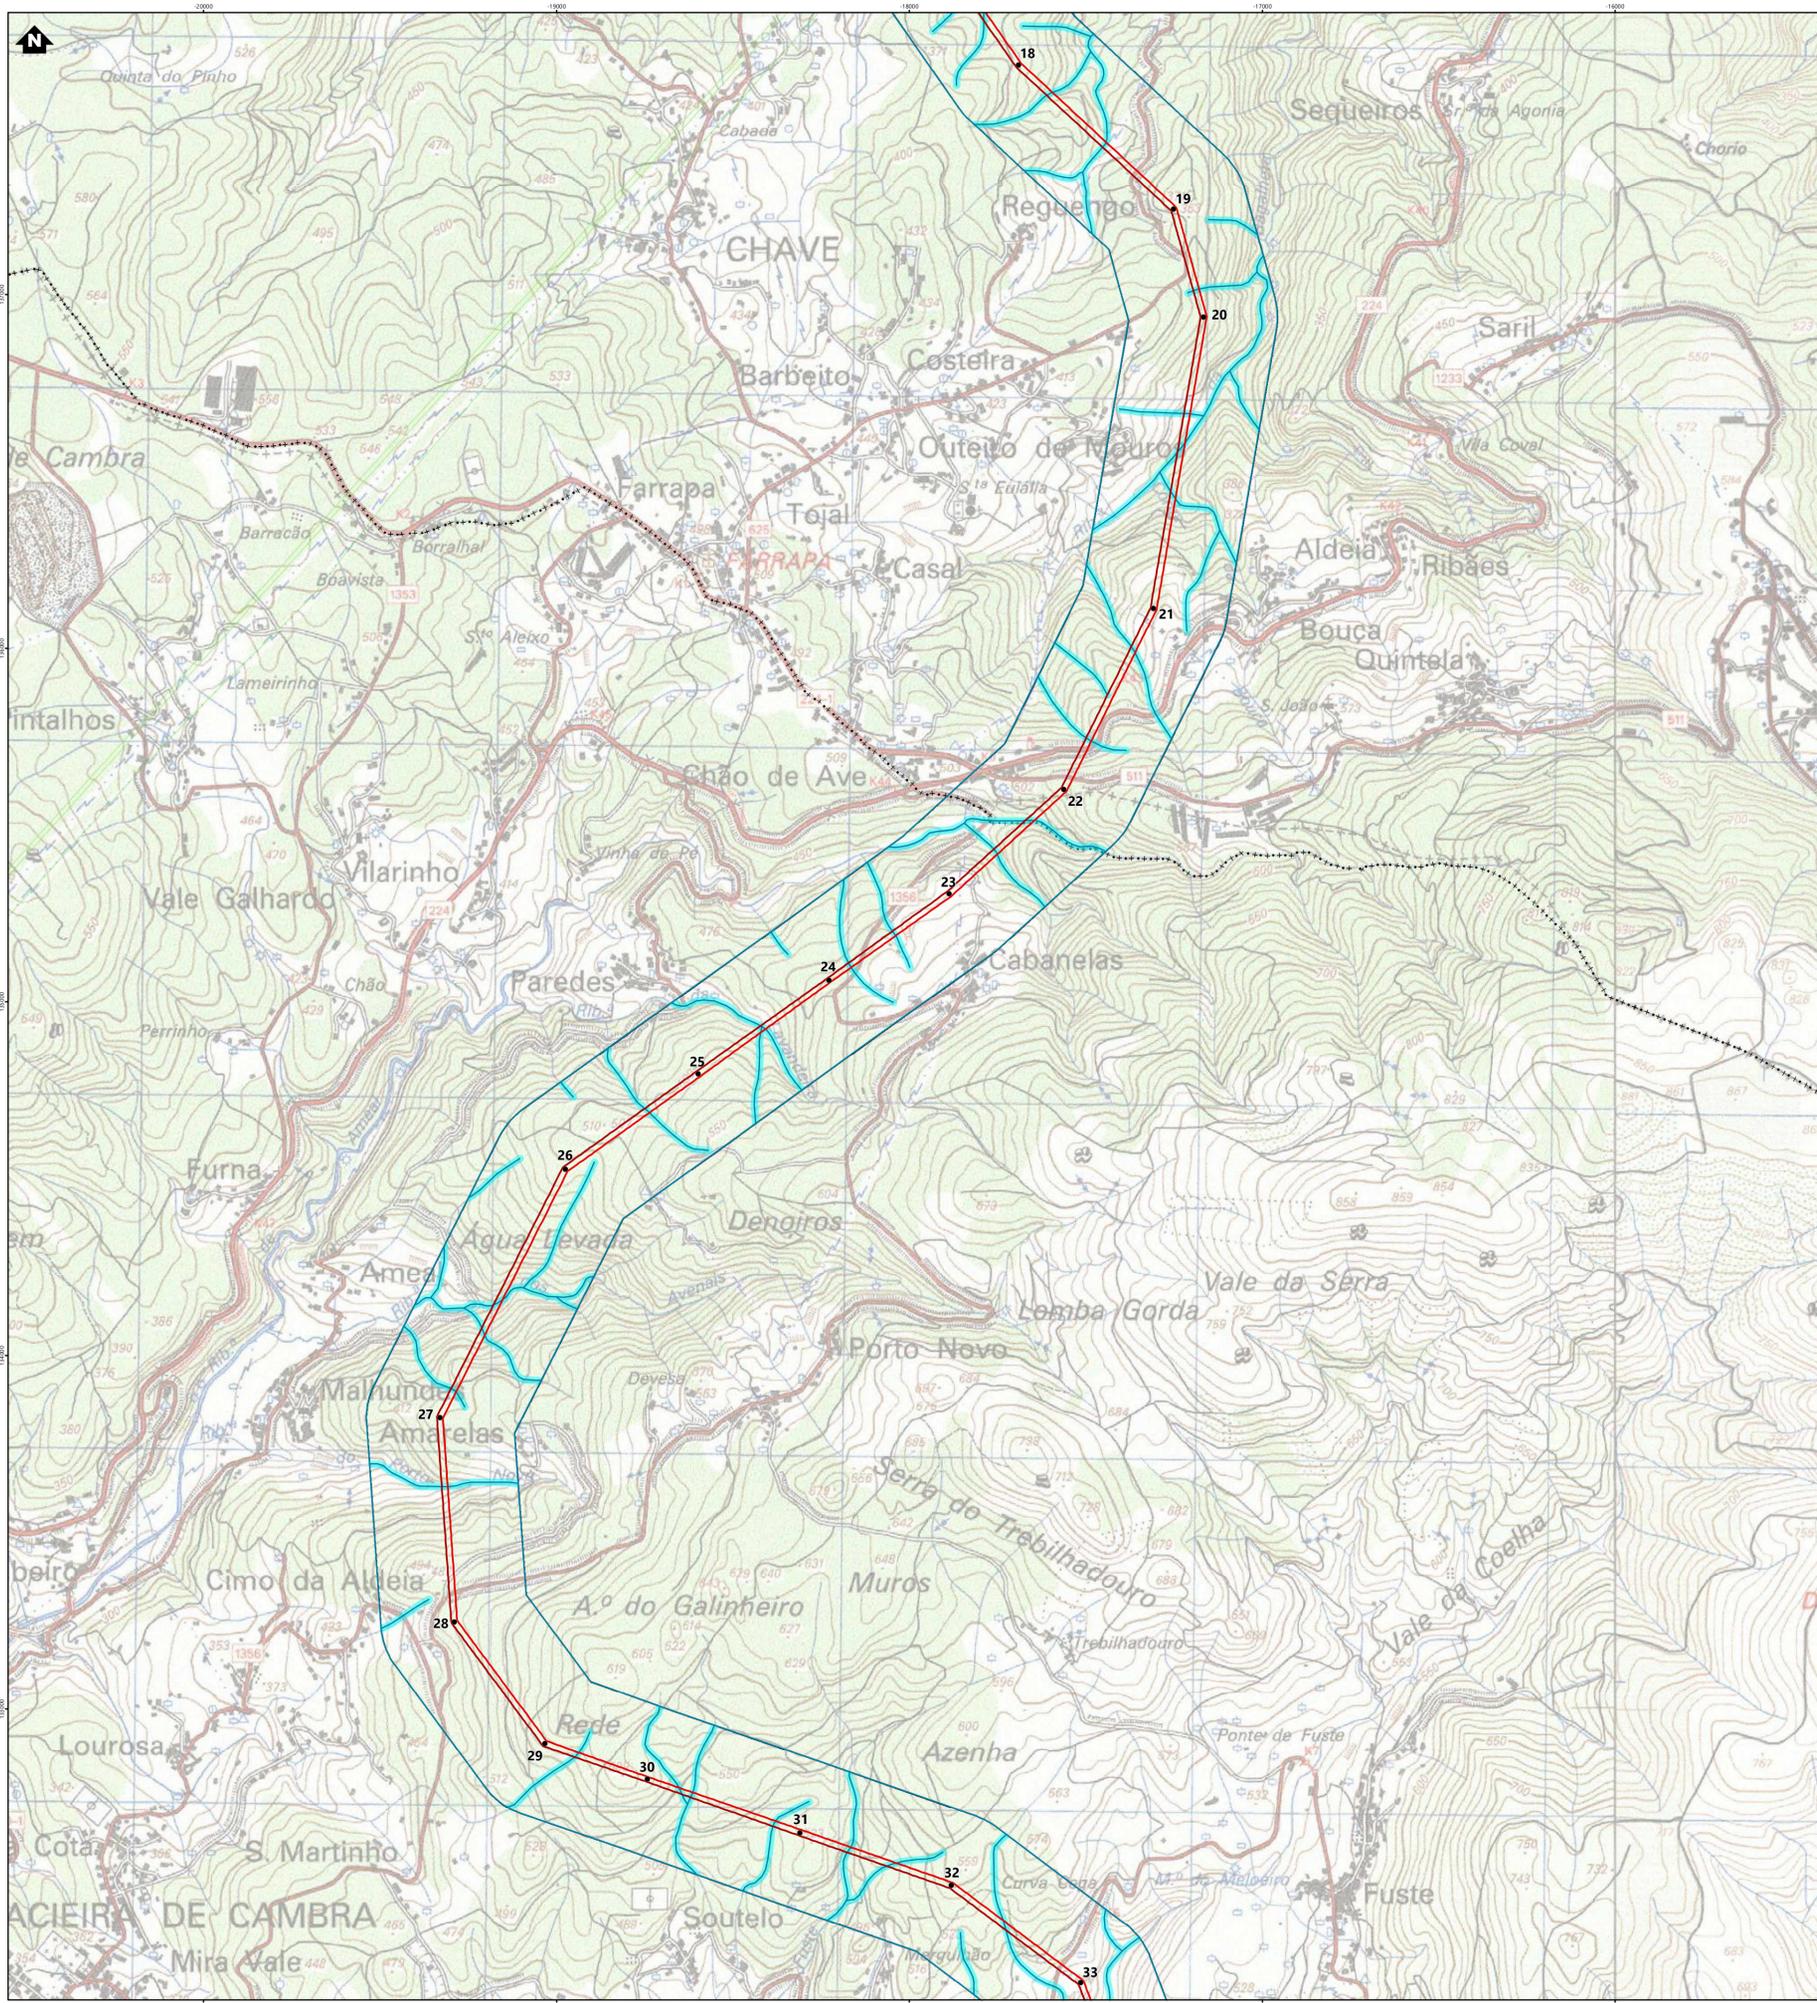

- Simbologia**
- Concelhos
  - Projeto em avaliação
    - Instalação a construir
      - Posto de Corte de Arouca
    - Linhas a construir
      - Linha Arouca - Riba de Ave, a 400kV (LARCRA)
      - Linha Arouca - Recarei 1, a 400kV (LARCRR1)
      - Linha Arouca - Lares, a 400kV (LARCLES)
      - Linha Arouca - Bodiosa, a 400kV (LARCBA)
      - Linha Feira - Paraimo, a 400kV (LFRAP)
      - Linha Arouca - Feira, a 400kV (LARC.FRA)
      - Linha Arouca - Ribeira de Pena, a 400kV (LARC.RBP)
    - Linhas a Alterar
      - Modificação da Linha Recarei - Vila Nova de Famalicão, a 400kV (LRR.VNF)
      - Modificação da Linha Armamar - Recarei, a 400kV (LMM.RR)
      - Modificação da Linha Recarei - Paraimo, a 400kV (LRR.PI)
    - Linhas a desmontar
      - Troços de linhas a desmontar
  - Apoios
    - Novos
    - Existente (licenciado)
    - Existente (a manter)
    - Existente (a modificar)
    - Existente (a desmontar)
  - Elementos complementares
    - Corredor 400m
    - Subestações existentes
  - Rede Nacional de Transporte (RNT) - outras linhas
    - Linhas, a 400kV
    - Linhas, a 150kV
  - Linhas de Água
  - Domínio Hídrico

REV	DATA	RESP	DESCRIÇÃO
REVISÃO			

CLIENTE **REN**



PROJETO **EIXO PARAIMO - FEIRA - AROUCA - RECAEI A 400KV**

**FUTURE PROMAN** ENGENHARIA PARA ALÉM DA TÉCNICA

DESIGNAÇÃO **DOMÍNIO HÍDRICO**

RESP	Cristina Reis	ESCALAS	DESENHO Nº	FOLHA	REVISÃO
CO-AUTOR	Hugo Faria	1:10000	A	8/21	
DATA	Outubro 2023		FICHEIRO	22.007-035	

ESTE DESENHO É PROPRIEDADE DA FUTURE PROMAN. NÃO PODE SER UTILIZADO, REPRODUZIDO NI TODO OU EM PARTE OU COMUNICADO A TERCEIROS SEM A SUA EXPRESSA AUTORIZAÇÃO.

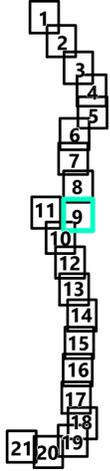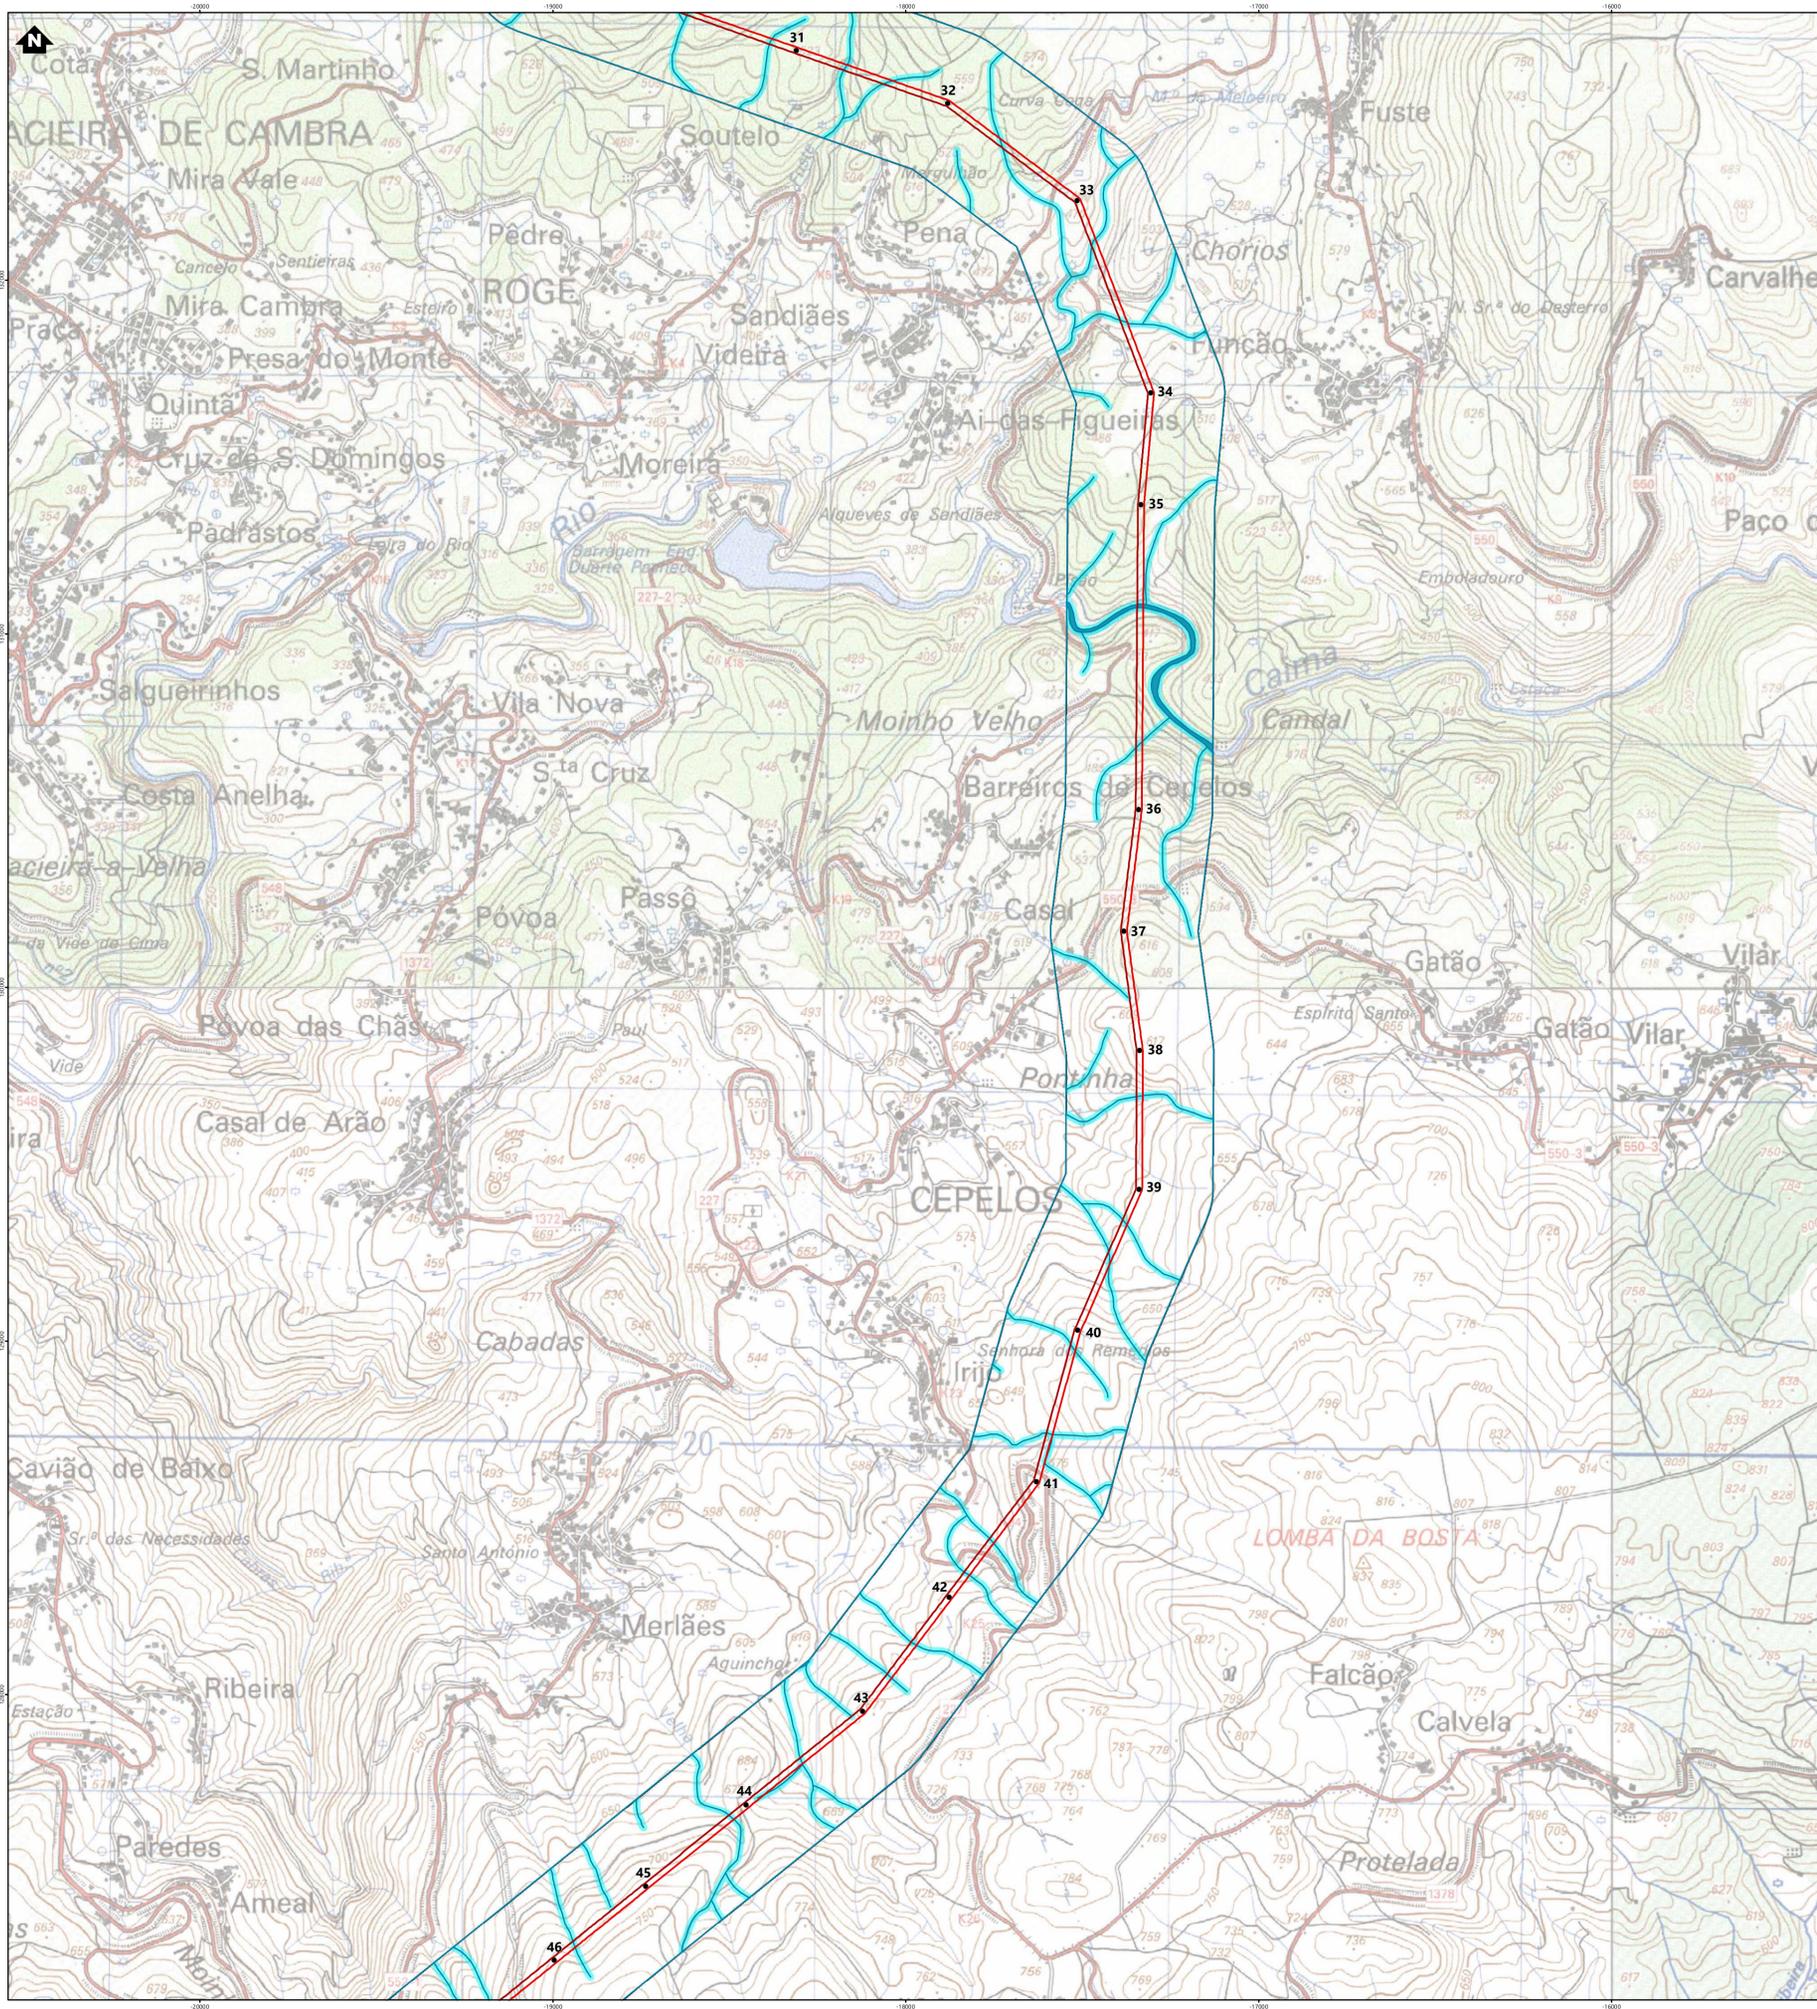

**Simbologia**

- Concelhos
- Projeto em avaliação**
- Instalação a construir
  - Posto de Corte de Arouca
- Linhas a construir
  - Linha Arouca - Riba de Ave, a 400kV (LARCRA)
  - Linha Arouca - Recarei 1, a 400kV (LARCRR1)
  - Linha Arouca - Lares, a 400kV (LARCLES)
  - Linha Arouca - Bodiosa, a 400kV (LARCBA)
  - Linha Feira - Paraimo, a 400kV (LFRAP)
  - Linha Arouca - Feira, a 400kV (LARC.FRA)
  - Linha Arouca - Ribeira de Pena, a 400kV (LARC.RBP)
- Linhas a Alterar
  - Modificação da Linha Recarei - Vila Nova de Famalicão, a 400kV (LRR.VNF)
  - Modificação da Linha Armamar - Recarei, a 400kV (LMM.RR)
  - Modificação da Linha Recarei - Paraimo, a 400kV (LRR.PI)
- Linhas a Alterar
  - Troços de linhas a desmontar
- Apoios
  - Novos
  - Existente (licenciado)
  - Existente (a manter)
  - Existente (a modificar)
  - Existente (a desmontar)
- Elementos complementares**
  - Corredor 400m
  - Subestações existentes
- Rede Nacional de Transporte (RNT) - outras linhas
  - Linhas, a 400kV
  - Linhas, a 150kV
- Linhas de Água
- Domínio Hídrico

REV	DATA	RESP	DESCRIÇÃO
REVISÃO			

CLIENTE **REN**



PROJETO **EIXO PARAIMO - FEIRA - AROUCA - RECAEI A 400KV**

**FUTURE**  
PROMAN ENGENHARIA PARA ALÉM DA TÉCNICA

DESIGNAÇÃO **DOMÍNIO HÍDRICO**

RESP	Cristina Reis	ESCALAS	DESENHO Nº	FOLHA	REVISÃO
CO-AUTOR	Hugo Faria	1:10000	A	9/21	
DATA	Outubro 2023		FICHEIRO	22.007-035	

ESTE DESENHO É PROPRIEDADE DA FUTURE PROMAN. NÃO PODE SER UTILIZADO, REPRODUZIDO NI TODO OU EM PARTE OU COMUNICADO A TERCEIROS SEM A SUA EXPRESSA AUTORIZAÇÃO.

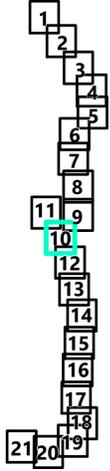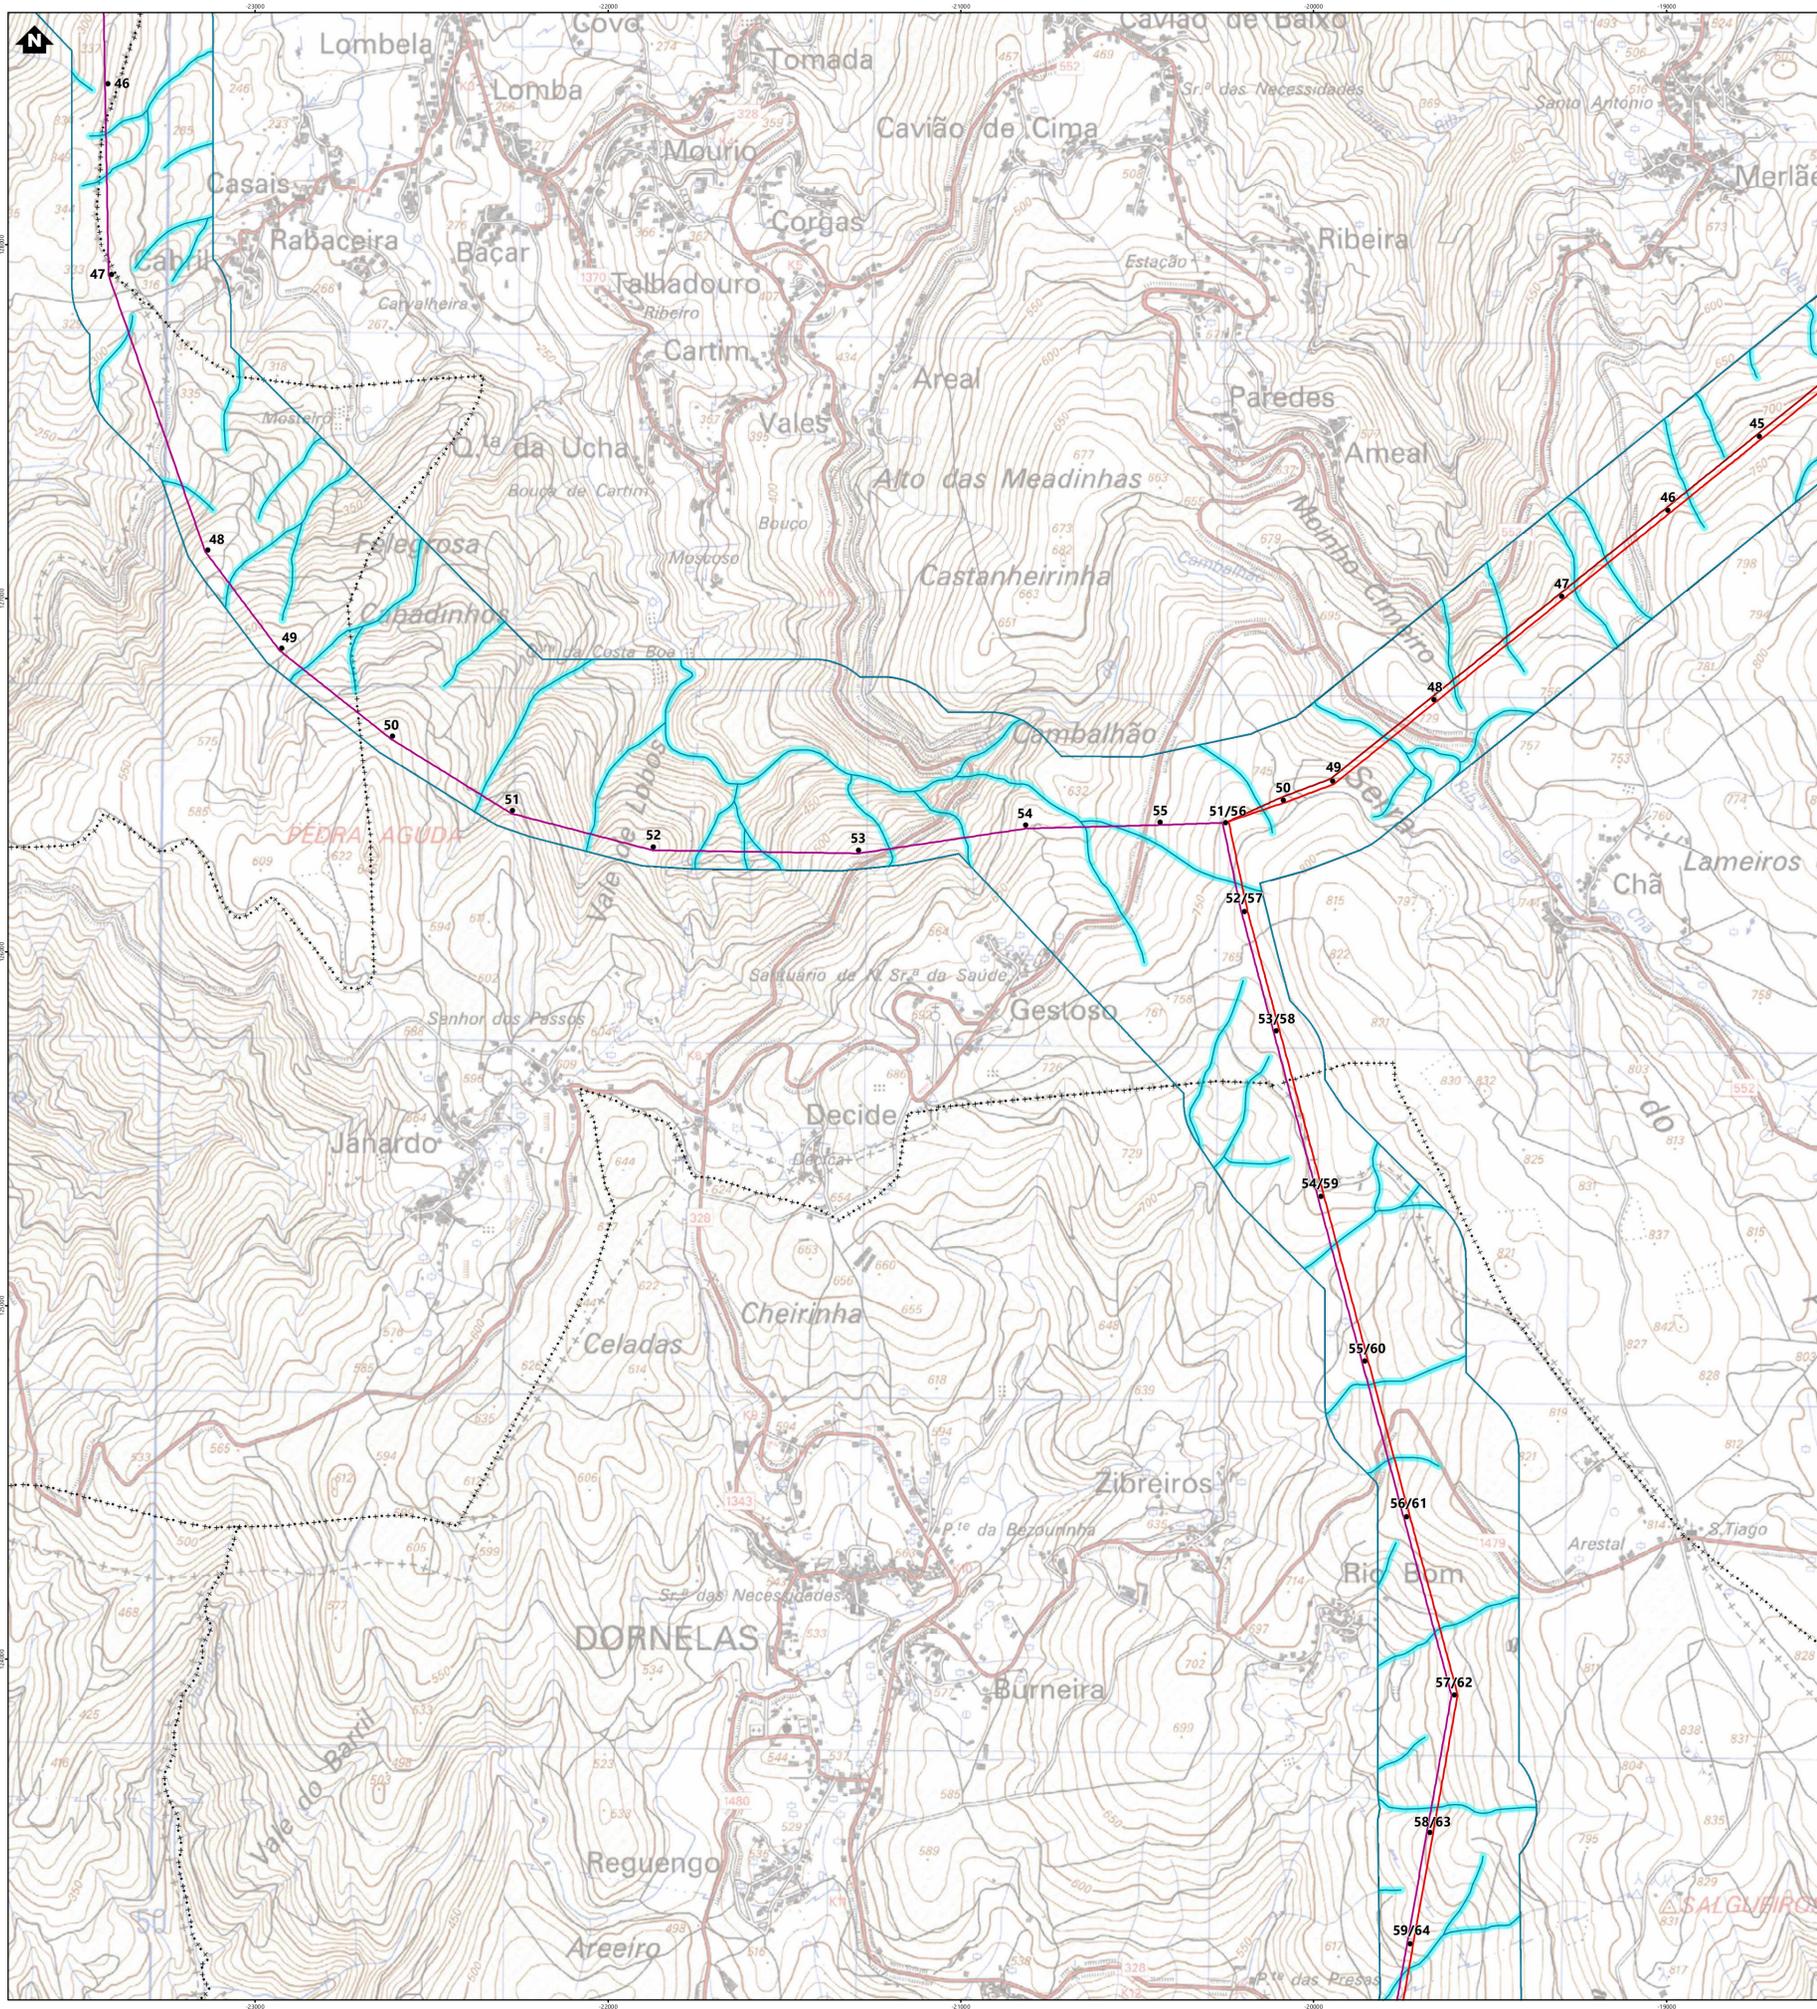

**Simbologia**

- Concelhos
- Projeto em avaliação**
- Instalação a construir
  - Posto de Corte de Arouca
- Linhas a construir
  - Linha Arouca - Riba de Ave, a 400kV (LARCRA)
  - Linha Arouca - Recarei 1, a 400kV (LARC.RR1)
  - Linha Arouca - Lares, a 400kV (LARC.LES)
  - Linha Arouca - Bodiosa, a 400kV (LARC.BA)
  - Linha Feira - Paraimo, a 400kV (LARC.FI)
  - Linha Arouca - Feira, a 400kV (LARC.FRA)
  - Linha Arouca - Ribeira de Pena, a 400kV (LARC.RBP)
- Linhas a Alterar
  - Modificação da Linha Recarei - Vila Nova de Famalicão, a 400kV (LRR.VNF)
  - Modificação da Linha Armamar - Recarei, a 400kV (LMM.RR)
  - Modificação da Linha Recarei - Paraimo, a 400kV (LRR.PI)
- Linhas a Desmontar
  - Troços de linhas a desmontar
- Apoios
  - Novos
  - Existente (licenciado)
  - Existente (a manter)
  - Existente (a modificar)
  - Existente (a desmontar)
- Elementos complementares**
  - Corredor 400m
  - Subestações existentes
- Rede Nacional de Transporte (RNT) - outras linhas
  - Linhas, a 400kV
  - Linhas, a 150kV
- Linhas de Água
- Domínio Hídrico

REV	DATA	RESP	DESCRIÇÃO
REVISÃO			

CLIENTE **REN**

PROJETO **EIXO PARAIMO - FEIRA - AROUCA - RECAEI A 400KV**



**FUTURE**  
 PROMAN ENGENHARIA PARA ALÉM DA TÉCNICA

DESIGNAÇÃO **DOMÍNIO HÍDRICO**

RESP: Cristina Reis	ESCALAS: 1:10000	DESENHO Nº: A	FOLHA: 10/21	REVISÃO:
CO-AUTOR: Hugo Faria		FICHEIRO: 22.007-035		
DATA: Outubro 2023				

ESTE DESENHO É PROPRIEDADE DA FUTURE PROMAN. NÃO PODE SER UTILIZADO, REPRODUZIDO NI TODO OU EM PARTE OU COMUNICADO A TERCEIROS SEM A SUA EXPRESSA AUTORIZAÇÃO.

Formato A1

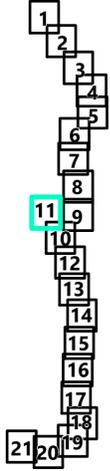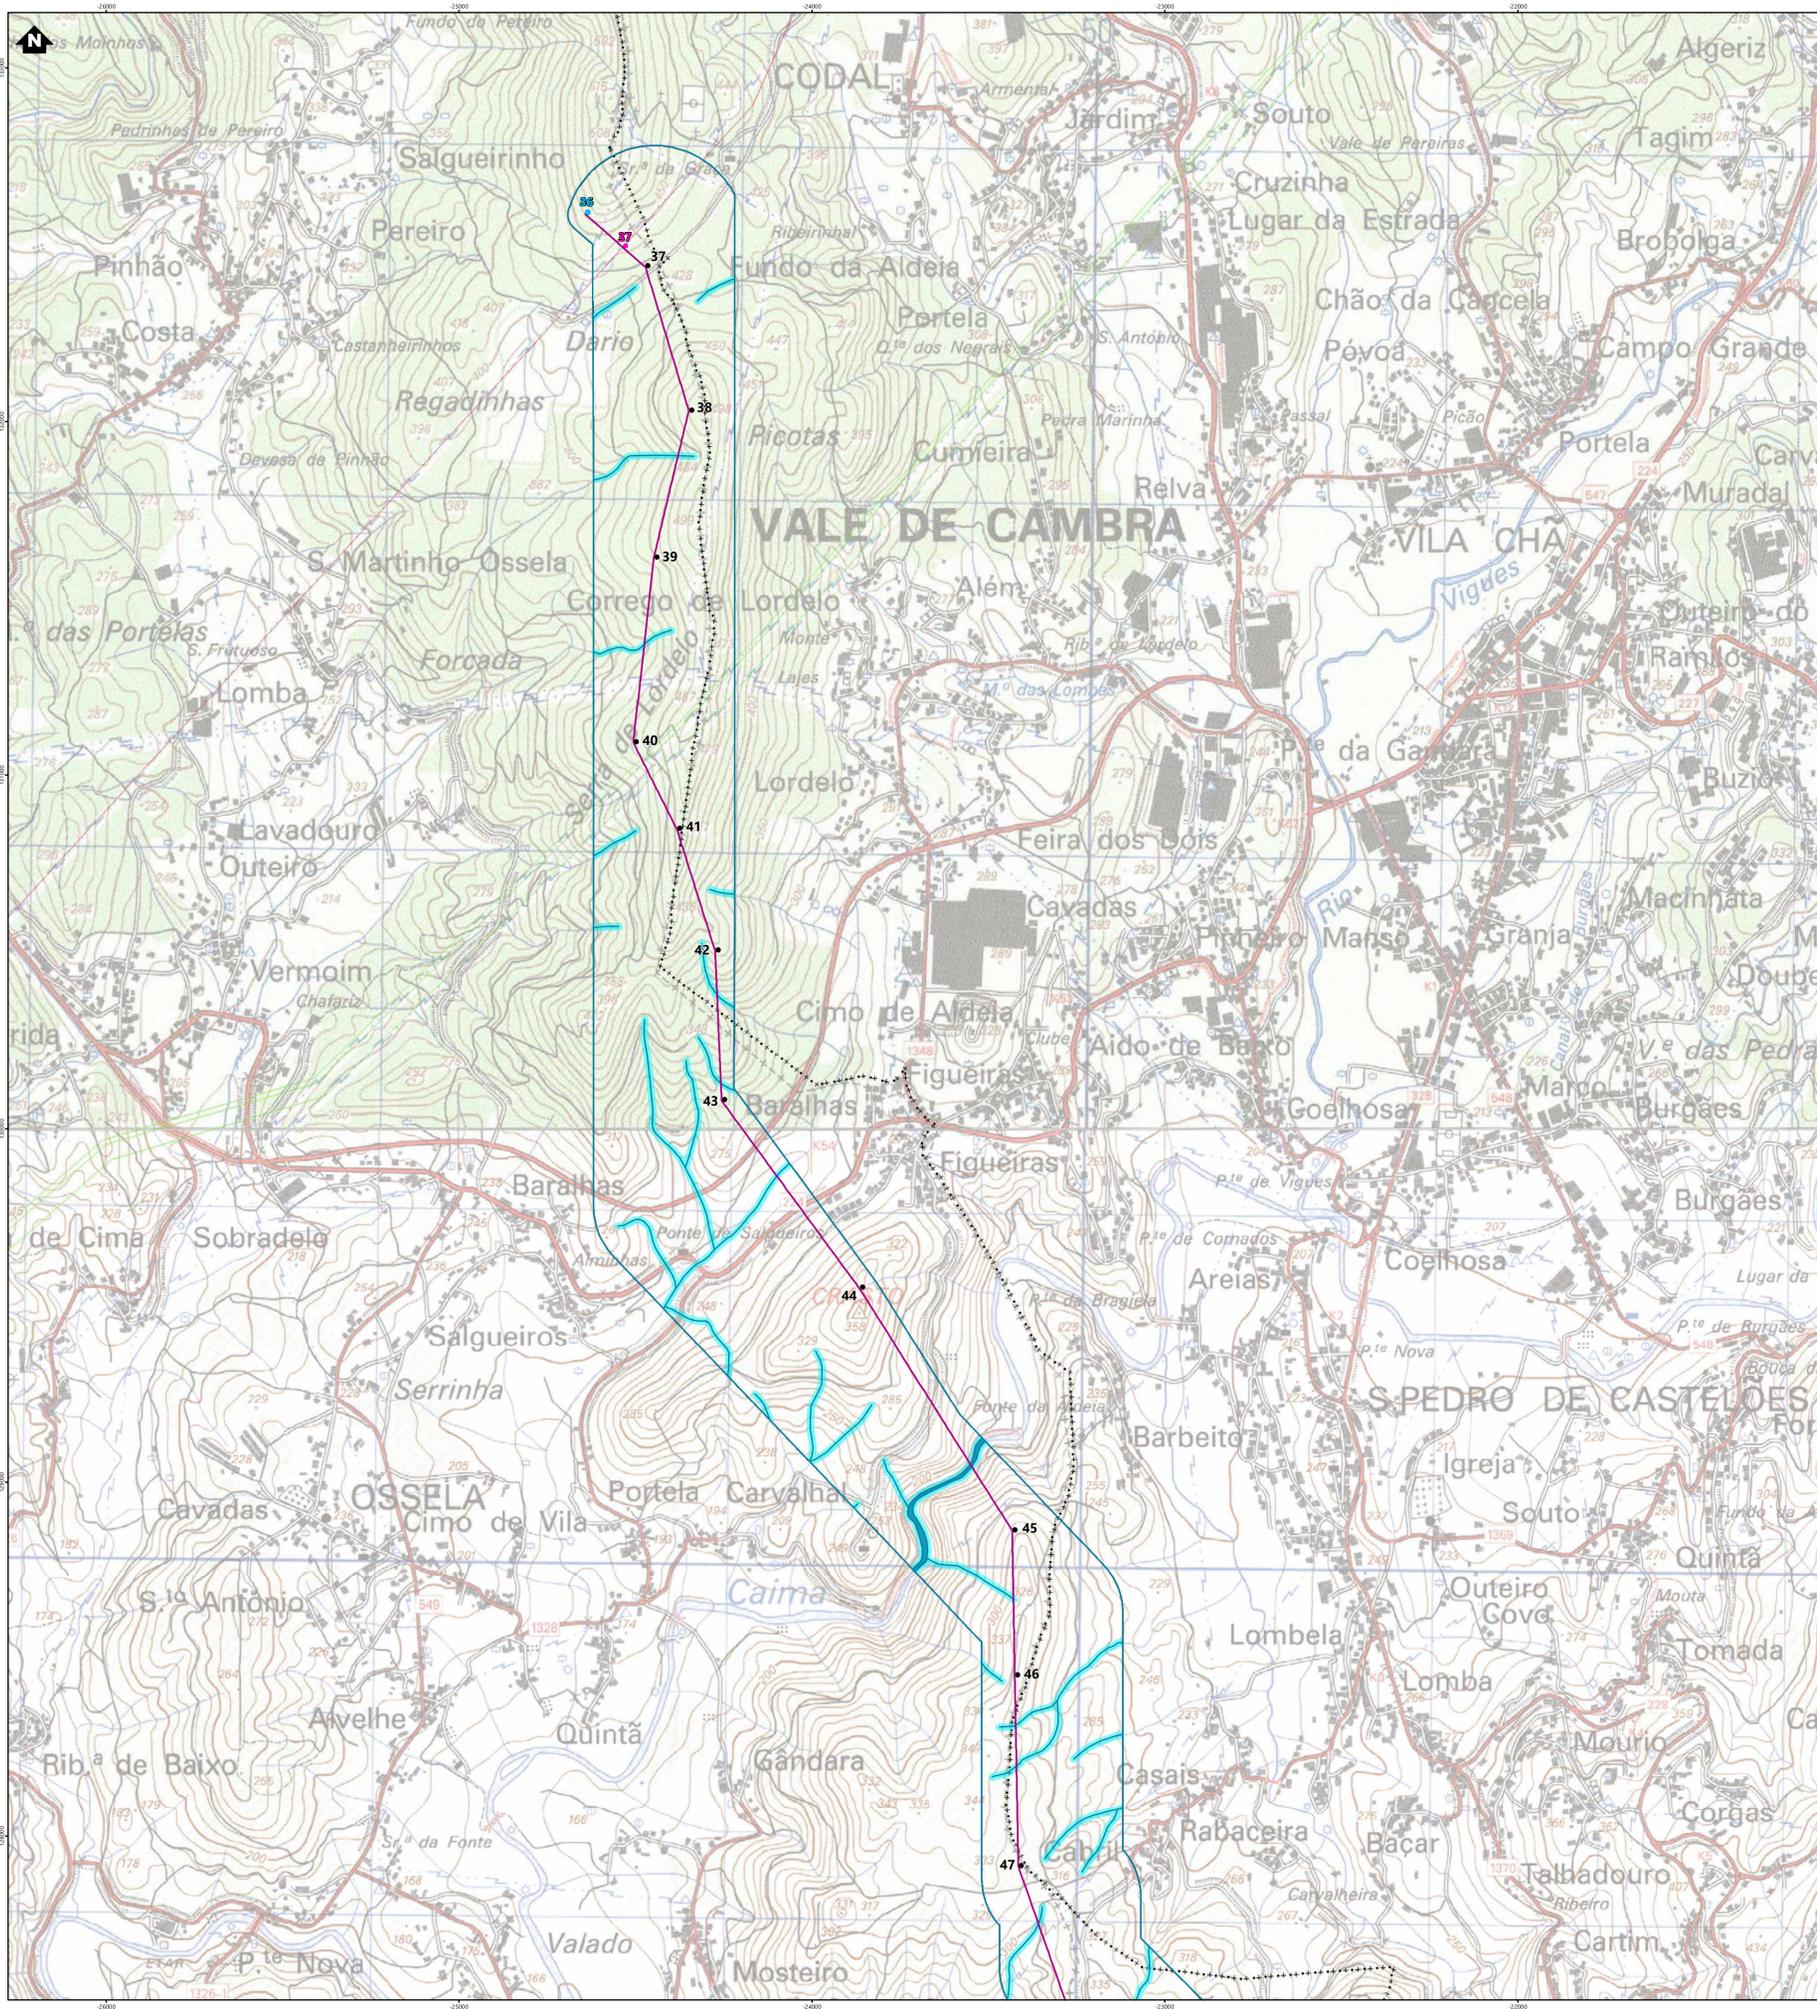

**Simbologia**

- Concelhos
- Projeto em avaliação**
- Instalação a construir
  - Posto de Corte de Arouca
- Linhas a construir
  - Linha Arouca - Rib. de Ave, a 400kV (LARC.RA)
  - Linha Arouca - Recarei 1, a 400kV (LARC.RR1)
  - Linha Arouca - Lares, a 400kV (LARC.LES)
  - Linha Arouca - Bodiosa, a 400kV (LARC.BA)
  - Linha Feira - Paraimo, a 400kV (LARC.FI)
  - Linha Arouca - Feira, a 400kV (LARC.FRA)
  - Linha Arouca - Ribeira de Pena, a 400kV (LARC.RBP)
- Linhas a Alterar
  - Modificação da Linha Recarei - Vila Nova de Famalicão, a 400kV (LRR.VNF)
  - Modificação da Linha Armamar - Recarei, a 400kV (LMM.RR)
  - Modificação da Linha Recarei - Paraimo, a 400kV (LRR.PI)
- Linhas a Alterar
  - Troços de linhas a desmontar
- Apoios
  - Novos
  - Existente (licenciado)
  - Existente (a manter)
  - Existente (a modificar)
  - Existente (a desmontar)
- Elementos complementares**
  - Corredor 400m
  - Subestações existentes
- Rede Nacional de Transporte (RNT) - outras linhas
  - Linhas, a 400kV
  - Linhas, a 150kV
- Linhas de Água
- Domínio Hídrico

REV	DATA	RESP	DESCRIÇÃO
REVISÃO			

CLIENTE **REN**

PROJETO **EIXO PARAIMO - FEIRA - AROUCA - RECAEI A 400KV**

**FUTURE PROMAN** ENGENHARIA PARA ALÉM DA TÉCNICA

DESIGNAÇÃO **DOMÍNIO HÍDRICO**

RESP: Cristina Reis	ESCALAS: 1:10000	DESENHO Nº: A	FOLHA: 11/21	REVISÃO:
CO-AUTOR: Hugo Faria		FICHEIRO: 22.007-035		
DATA: Outubro 2023				

ESTE DESENHO É PROPRIEDADE DA FUTURE PROMAN. NÃO PODE SER UTILIZADO, REPRODUZIDO NI TODO OU EM PARTE OU COMUNICADO A TERCEIROS SEM A SUA EXPRESSA AUTORIZAÇÃO.



- 1
- 2
- 3
- 4
- 5
- 6
- 7
- 8
- 9
- 10
- 11
- 12
- 13
- 14
- 15
- 16
- 17
- 18
- 19
- 20
- 21

**Simbologia**

- Concelhos
- Projeto em avaliação**
- Instalação a construir
- Posto de Corte de Arouca
- Linhas a construir
- Linha Arouca - Riba de Ave, a 400kV (LARCRA)
- Linha Arouca - Recarei 1, a 400kV (LARCRR1)
- Linha Arouca - Lares, a 400kV (LARCLES)
- Linha Arouca - Bodosa, a 400kV (LARCBA)
- Linha Feira - Paraimo, a 400kV (LFRAP)
- Linha Arouca - Feira, a 400kV (LARC.FRA)
- Linha Arouca - Ribeira de Pena, a 400kV (LARC.RBP)
- Linhas a Alterar
- Modificação da Linha Recarei - Vila Nova de Famalicão, a 400kV (LRR.VNF)
- Modificação da Linha Armamar - Recarei, a 400kV (LMM.RR)
- Modificação da Linha Recarei - Paraimo, a 400kV (LRR.PI)
- Linhas a Alterar
- Troços de linhas a desmontar
- Apóios
- Novos
- Existente (licenciado)
- Existente (a manter)
- Existente (a modificar)
- Existente (a desmontar)
- Elementos complementares**
- Corredor 400m
- Subestações existentes
- Rede Nacional de Transporte (RNT) - outras linhas
- Linhas, a 400kV
- Linhas, a 150kV
- Linhas de Água
- Domínio Hídrico

REV	DATA	RESP	DESCRIÇÃO
REVISÃO			

CLIENTE **REN**

PROJETO **EIXO PARAIMO - FEIRA - AROUCA - RECAEI A 400kV**

**FUTURE PROMAN** ENGENHARIA PARA ALÉM DA TÉCNICA



DESIGNAÇÃO **DOMÍNIO HÍDRICO**

RESP	Cristina Reis	ESCALAS	DESENHO Nº	FOLHA	REVISÃO
CO-AUTOR	Hugo Faria	1:10000	A	12/21	
DATA	Outubro 2023		FICHEIRO	22.007-035	

ESTE DESENHO É PROPRIEDADE DA FUTURE PROMAN. NÃO PODE SER UTILIZADO, REPRODUZIDO NI TODO OU EM PARTE OU COMUNICADO A TERCEIROS SEM A SUA EXPRESSA AUTORIZAÇÃO.

Formato A1

Sistema de Coordenadas: ETRS 1989 Portugal TM06  
Divisão Administrativa: DCDominio - CADP/022  
Base Cartográfica: Carta Militar de Portugal - 1:25000 (linha 32, 33, 34, 00)

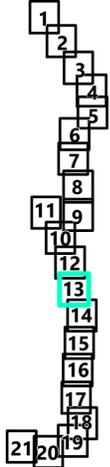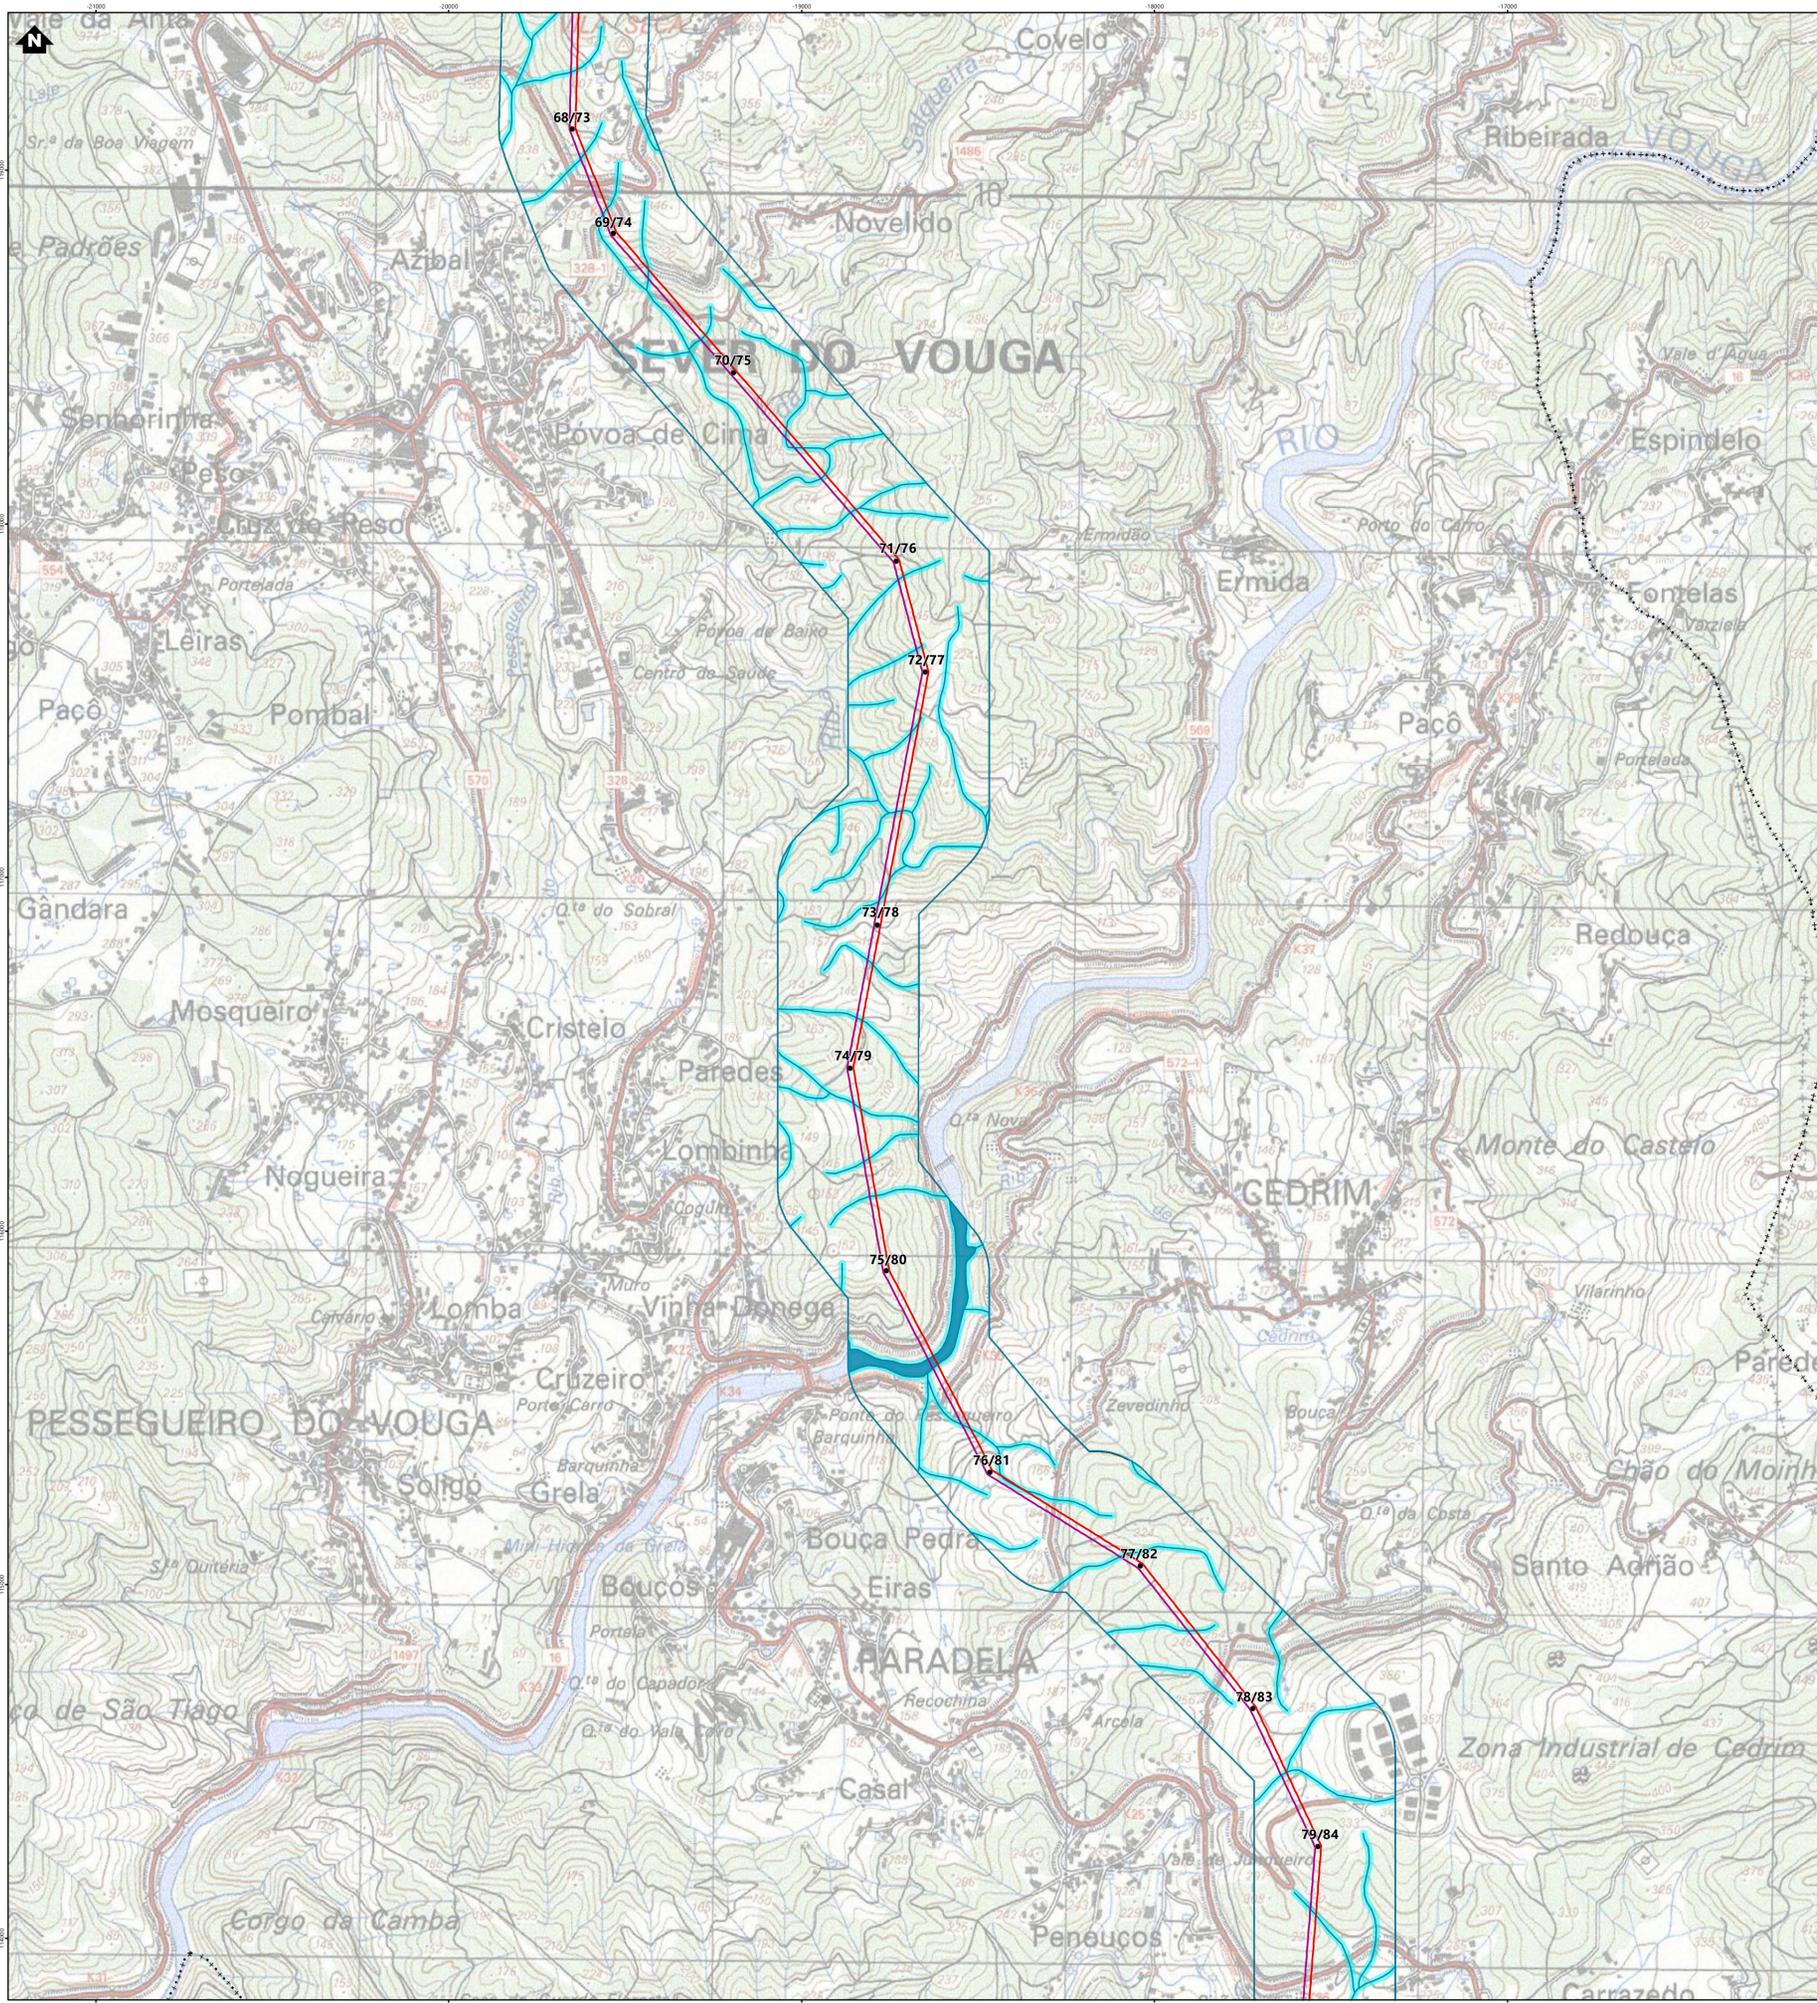

**Simbologia**

- Concelhos
- Projeto em avaliação**
- Instalação a construir
- Posto de Corte de Arouca
- Linhas a construir
- Linha Arouca - Riba de Ave, a 400kV (LARCRA)
- Linha Arouca - Recarei 1, a 400kV (LARCRR1)
- Linha Arouca - Lares, a 400kV (LARCLES)
- Linha Arouca - Bodosa, a 400kV (LARCBA)
- Linha Feira - Paraimo, a 400kV (LFRAP)
- Linha Arouca - Feira, a 400kV (LARCFA)
- Linha Arouca - Ribeira de Pena, a 400kV (LARCRRP)
- Linhas a Alterar
- Modificação da Linha Recarei - Vila Nova de Famalicão, a 400kV (LRRVNF)
- Modificação da Linha Armamar - Recarei, a 400kV (LMMRR)
- Modificação da Linha Recarei - Paraimo, a 400kV (LRRP)
- Linhas a Alterar
- Troços de linhas a desmontar
- Apoios
- Novos
- Existente (licenciado)
- Existente (a manter)
- Existente (a modificar)
- Existente (a desmontar)
- Elementos complementares**
- Corredor 400m
- Subestações existentes
- Rede Nacional de Transporte (RNT) - outras linhas
- Linhas, a 400kV
- Linhas, a 150kV
- Linhas de Água
- Domínio Hídrico

REV	DATA	RESP	DESCRIÇÃO
REVISÃO			

CLIENTE **REN**


PROJETO **EIXO PARAIMO - FEIRA - AROUCA - RECARÉI A 400KV**

**FUTURE PROMAN** ENGENHARIA PARA ALÉM DA TÉCNICA

DESIGNAÇÃO **DOMÍNIO HÍDRICO**

RESP	Cristina Reis	ESCALAS	DESENHO Nº	FOLHA	REVISÃO
CO-AUTOR	Hugo Faria	1:10000	A	13/21	
DATA	Outubro 2023		FICHEIRO	22.007-035	

ESTE DESENHO É PROPRIEDADE DA FUTURE PROMAN. NÃO PODE SER UTILIZADO, REPRODUZIDO NI TODO OU EM PARTE OU COMUNICADO A TERCEIROS SEM A SUA EXPRESSA AUTORIZAÇÃO.

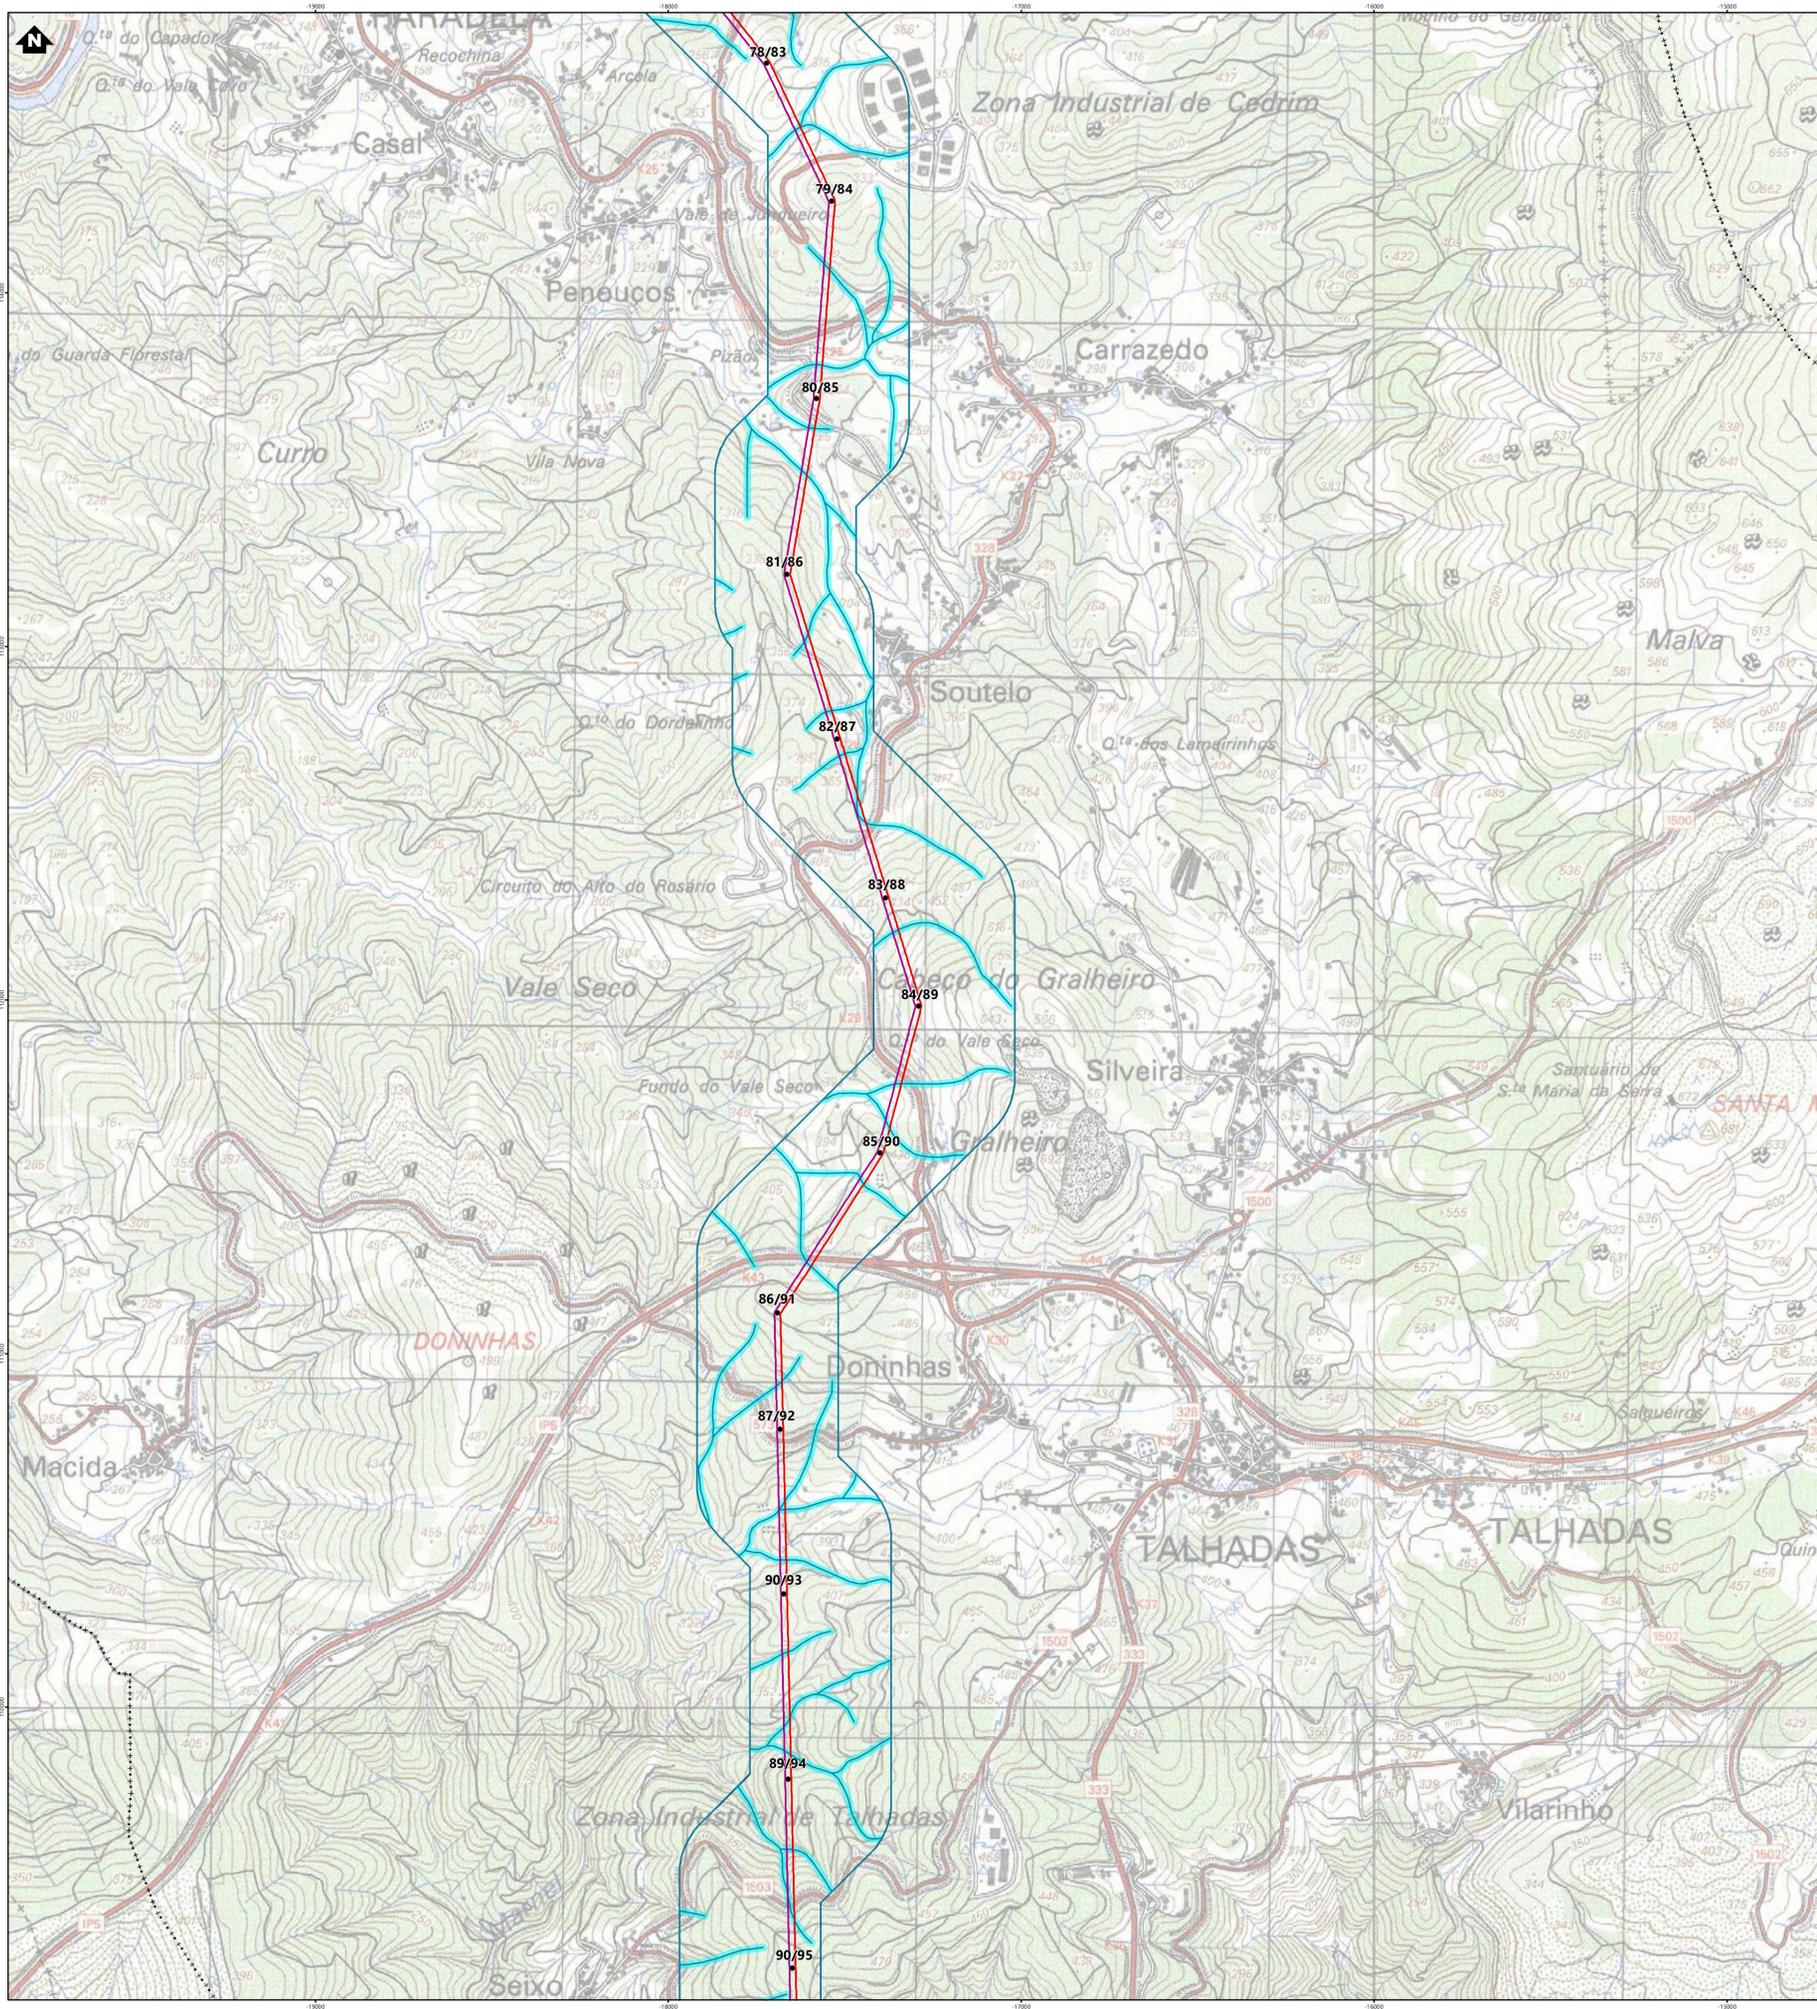

- 1
- 2
- 3
- 4
- 5
- 6
- 7
- 8
- 9
- 10
- 11
- 12
- 13
- 14
- 15
- 16
- 17
- 18
- 19
- 20
- 21

**Simbologia**

- Concelhos
- Projeto em avaliação**
- Instalação a construir
- Posto de Corte de Arouca
- Linhas a construir
- Linha Arouca - Riba de Ave, a 400kV (LARCRA)
- Linha Arouca - Recarei 1, a 400kV (LARCRR1)
- Linha Arouca - Lares, a 400kV (LARCLES)
- Linha Arouca - Bodiosa, a 400kV (LARCBA)
- Linha Feira - Paraimo, a 400kV (LFRAP)
- Linha Arouca - Feira, a 400kV (LARCFA)
- Linha Arouca - Ribeira de Pena, a 400kV (LARCRRP)
- Linhas a Alterar
- Modificação da Linha Recarei - Vila Nova de Famalicão, a 400kV (LRRVNF)
- Modificação da Linha Armamar - Recarei, a 400kV (LMMRR)
- Modificação da Linha Recarei - Paraimo, a 400kV (LRRP)
- Linhas a Alterar
- Troços de linhas a desmontar
- Apoios
- Novos
- Existente (licenciado)
- Existente (a manter)
- Existente (a modificar)
- Existente (a desmontar)
- Elementos complementares**
- Corredor 400m
- Subestações existentes
- Rede Nacional de Transporte (RNT) - outras linhas
- Linhas a 400kV
- Linhas a 150kV
- Linhas de Água
- Domínio Hídrico

REV	DATA	RESP	DESCRIÇÃO
REVISÃO			

CLIENTE **REN**


PROJETO **EIXO PARAIMO - FEIRA - AROUCA - RECAEI A 400KV**

**FUTURE PROMAN** ENGENHARIA PARA ALÉM DA TÉCNICA

DESIGNAÇÃO **DOMÍNIO HÍDRICO**

RESP	Cristina Reis	ESCALAS	DESENHO Nº	FOLHA	REVISÃO
CO-AUTOR	Hugo Faria	1:10000	A	14/21	
DATA	Outubro 2023		FICHEIRO	22.007-035	

ESTE DESENHO É PROPRIEDADE DA FUTURE PROMAN. NÃO PODE SER UTILIZADO, REPRODUZIDO NI TODO OU EM PARTE OU COMUNICADO A TERCEIROS SEM A SUA EXPRESSA AUTORIZAÇÃO.

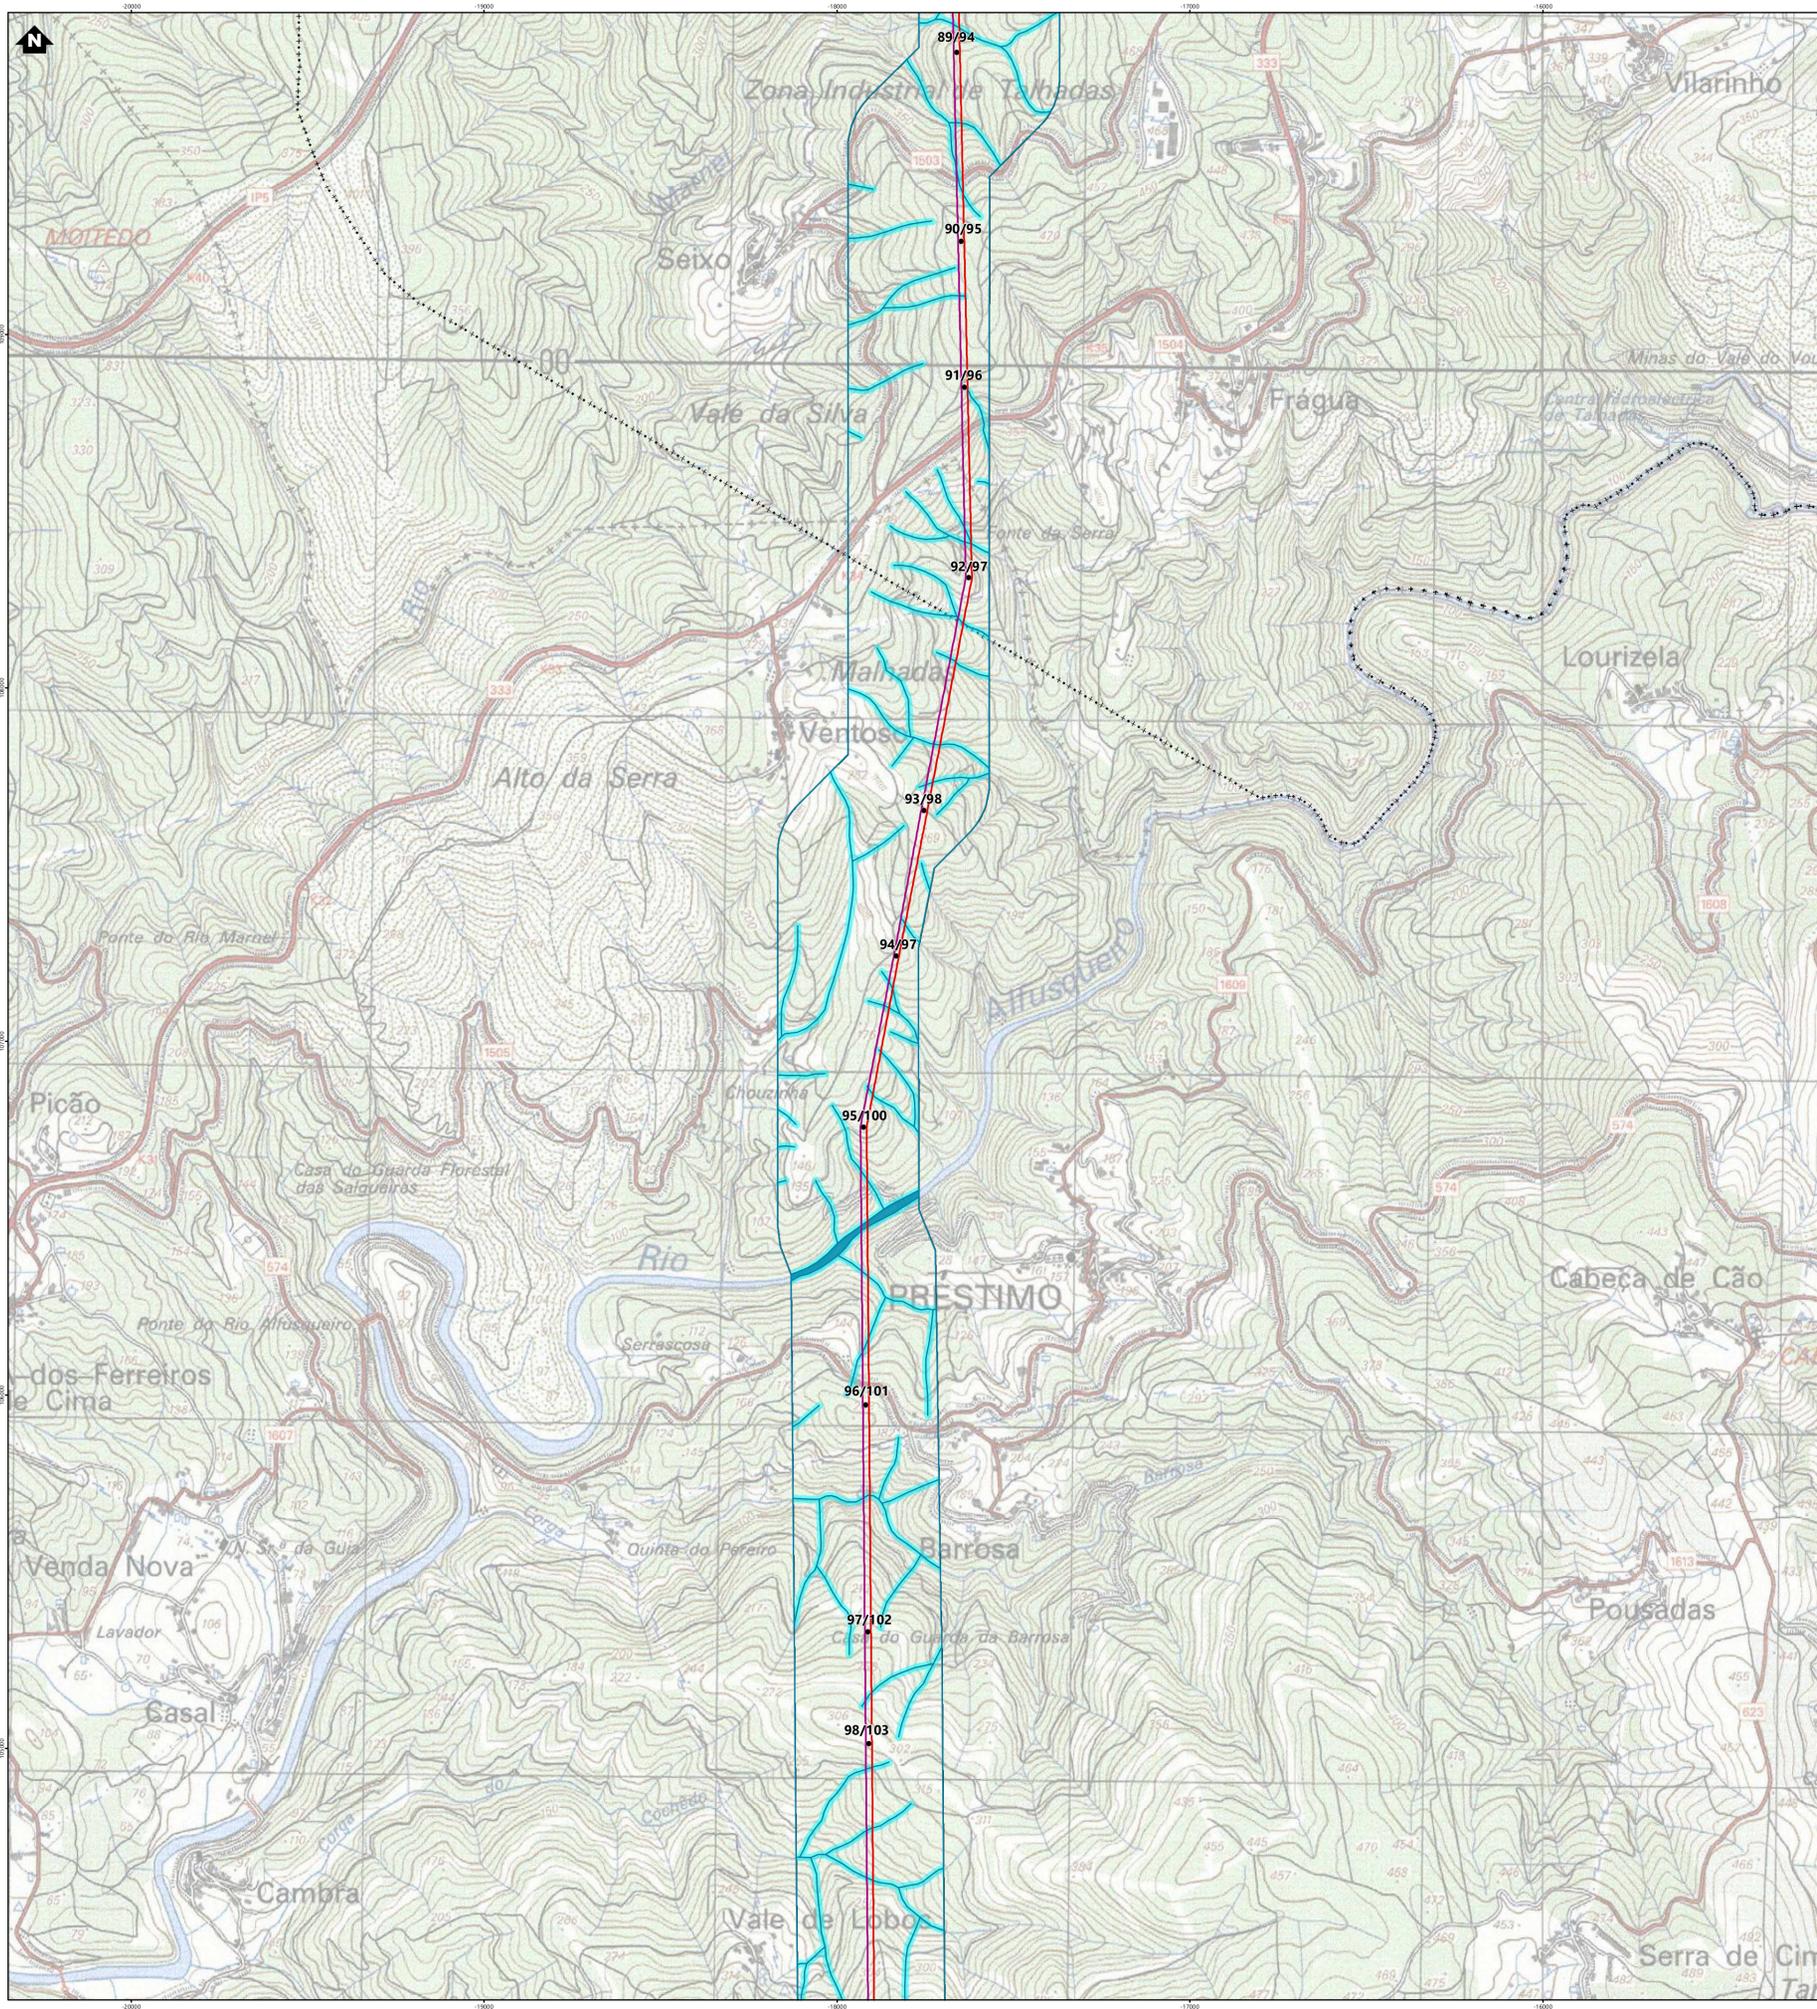

- 1
- 2
- 3
- 4
- 5
- 6
- 7
- 8
- 9
- 10
- 11
- 12
- 13
- 14
- 15
- 16
- 17
- 18
- 19
- 20
- 21

**Simbologia**

- Concelhos
- Projeto em avaliação**
- Instalação a construir
- Posto de Corte de Arouca
- Linhas a construir
- Linha Arouca - Riba de Ave, a 400kV (LARCRA)
- Linha Arouca - Recarei 1, a 400kV (LARC.RR1)
- Linha Arouca - Lares, a 400kV (LARC.LES)
- Linha Arouca - Bodiosa, a 400kV (LARC.BA)
- Linha Feira - Paraimo, a 400kV (LFR.PI)
- Linha Arouca - Feira, a 400kV (LARC.FRA)
- Linha Arouca - Ribeira de Pena, a 400kV (LARC.RBP)
- Linhas a Alterar
- Modificação da Linha Recarei - Vila Nova de Famalicão, a 400kV (LRR.VNF)
- Modificação da Linha Armamar - Recarei, a 400kV (LMM.RR)
- Modificação da Linha Recarei - Paraimo, a 400kV (LRR.PI)
- Linhas a Alterar
- Troços de linhas a desmontar
- Apoios
- Novos
- Existente (licenciado)
- Existente (a manter)
- Existente (a modificar)
- Existente (a desmontar)
- Elementos complementares**
- Corredor 400m
- Subestações existentes
- Rede Nacional de Transporte (RNT) - outras linhas
- Linhas, a 400kV
- Linhas, a 150kV
- Linhas de Água
- Domínio Hídrico

REV	DATA	RESP	DESCRIÇÃO
REVISÃO			

CLIENTE **REN**


PROJETO **EIXO PARAIMO - FEIRA - AROUCA - RECAEI A 400KV**

**FUTURE PROMAN** ENGENHARIA PARA ALÉM DA TÉCNICA

DESIGNAÇÃO **DOMÍNIO HÍDRICO**

RESP	Cristina Reis	ESCALAS	DESENHO Nº	FOLHA	REVISÃO
CO-AUTOR	Hugo Faria	1:10000	A	15/21	
DATA	Outubro 2023		FICHEIRO	22.007-035	

ESTE DESENHO É PROPRIEDADE DA FUTURE PROMAN. NÃO PODE SER UTILIZADO, REPRODUZIDO NI TODO OU EM PARTE OU COMUNICADO A TERCEIROS SEM A SUA EXPRESSA AUTORIZAÇÃO.

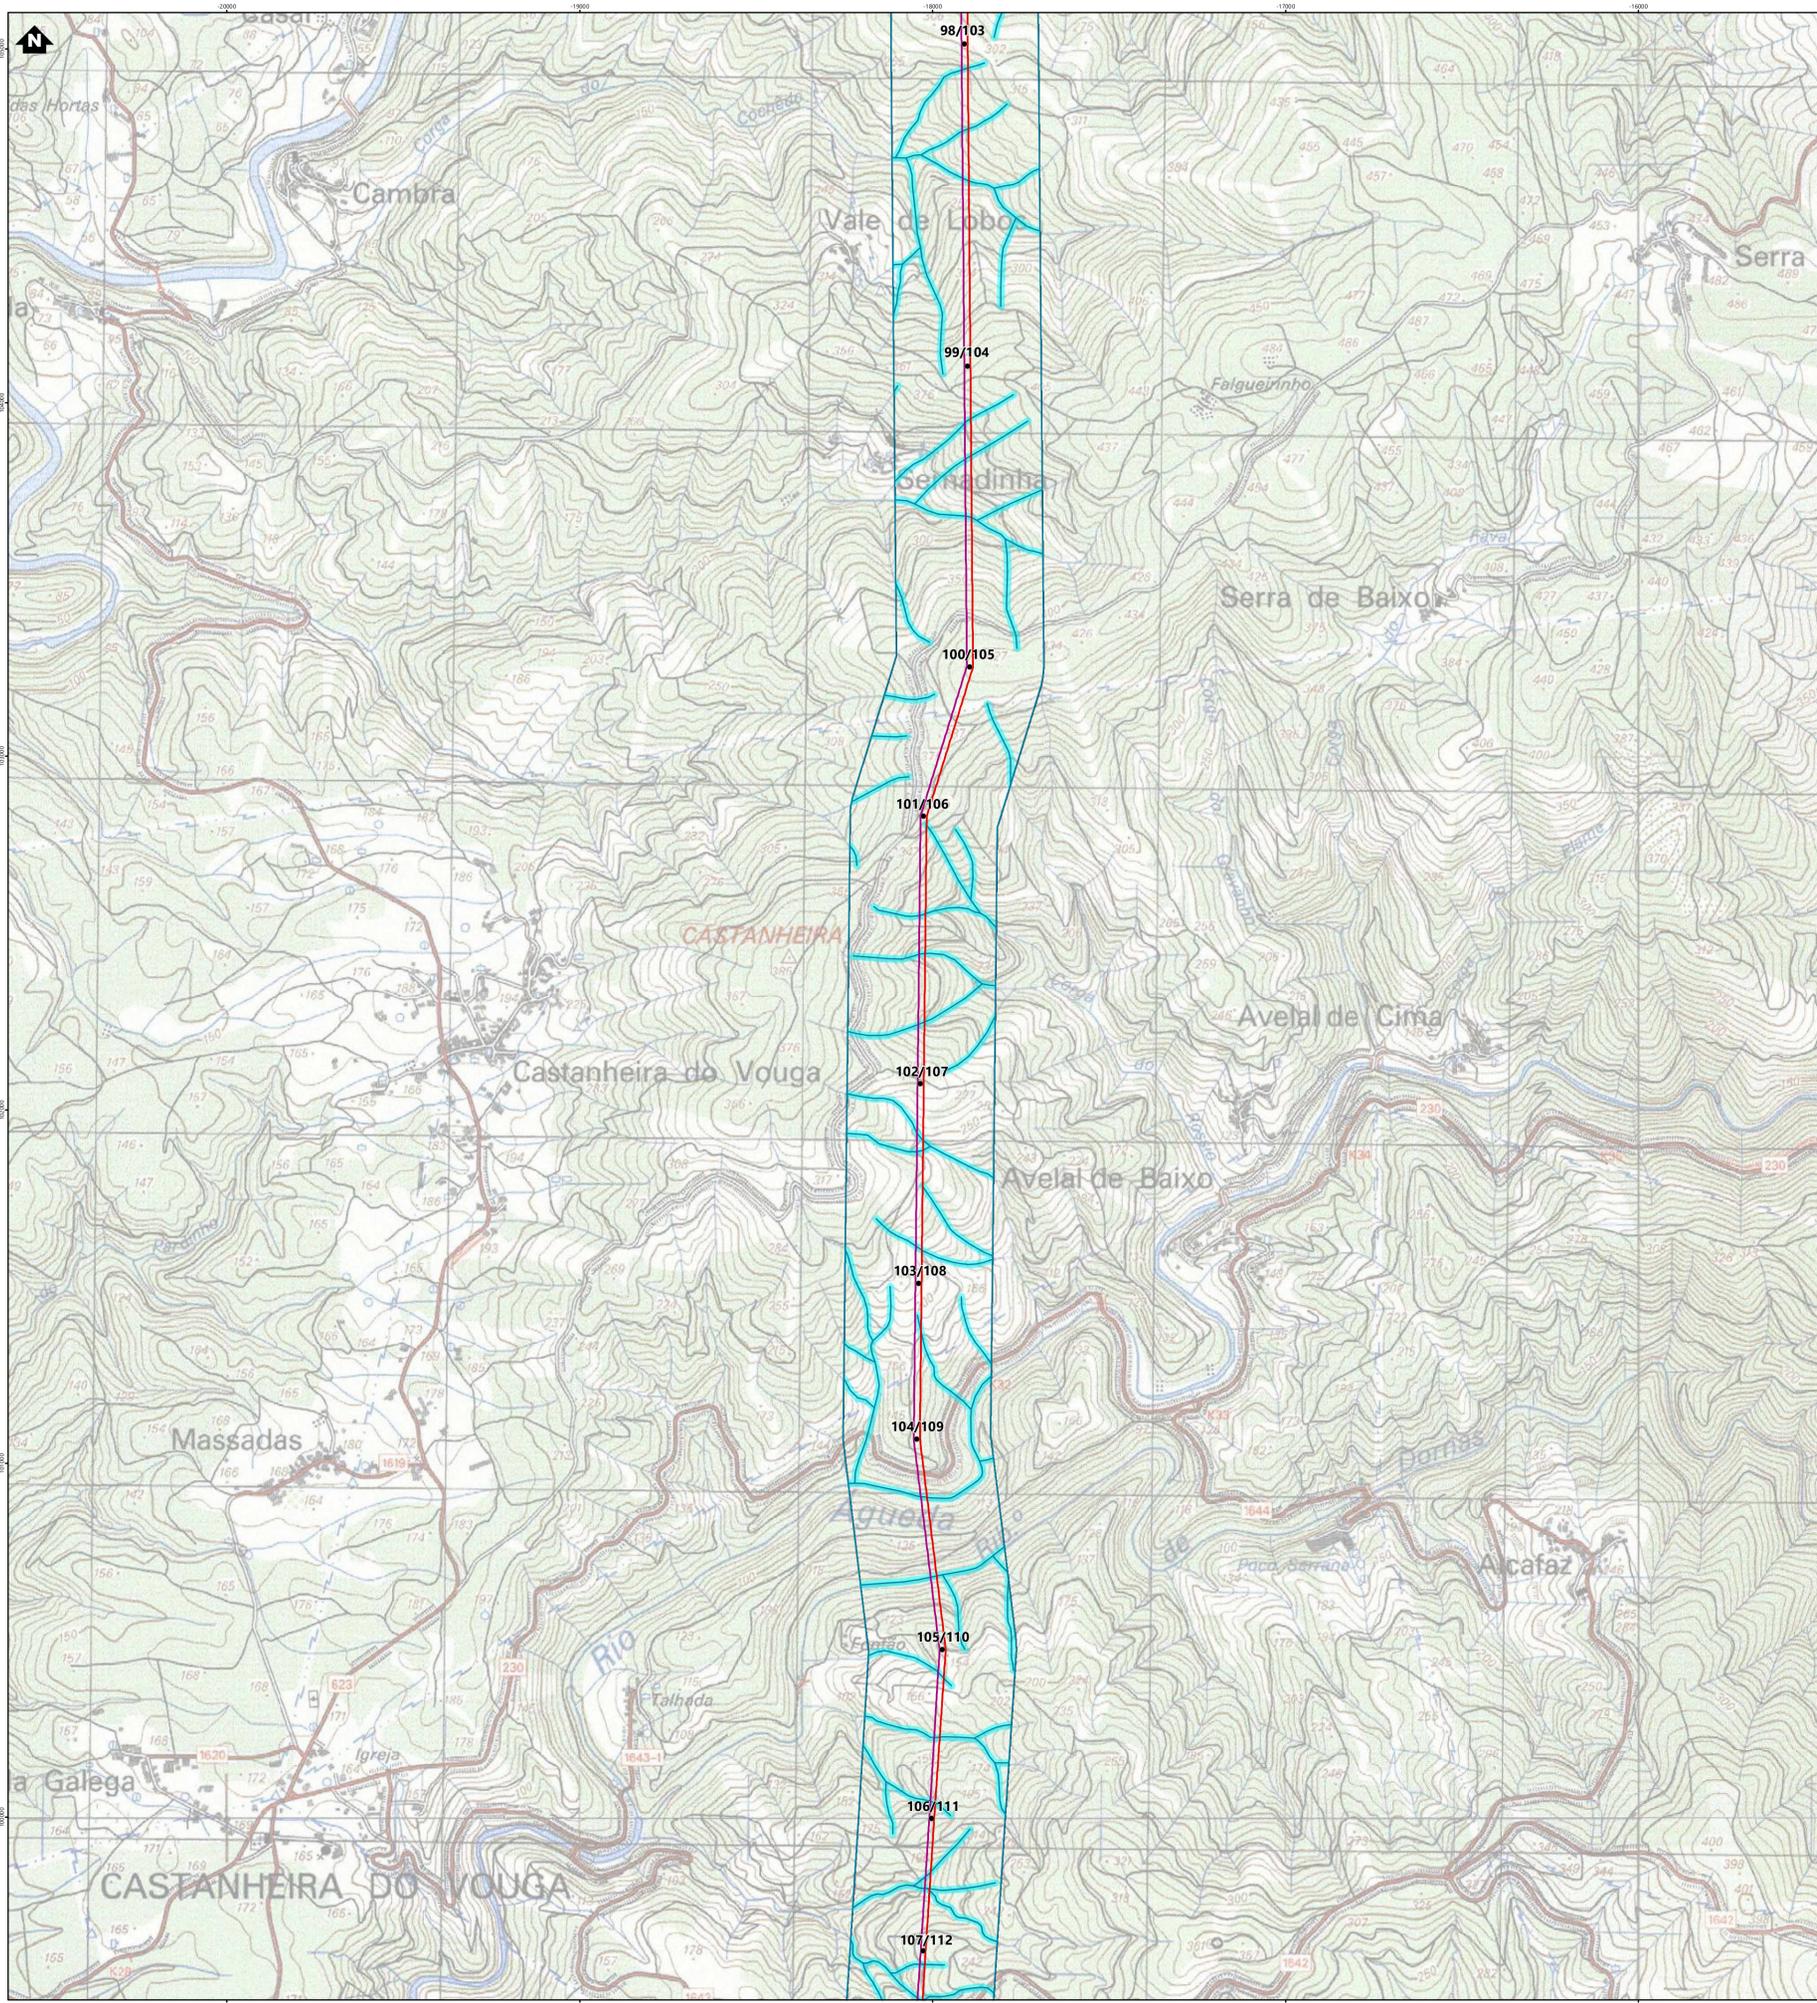

- 1
- 2
- 3
- 4
- 5
- 6
- 7
- 8
- 9
- 10
- 11
- 12
- 13
- 14
- 15
- 16
- 17
- 18
- 19
- 20
- 21

- Simbologia**
- Concelhos
  - Projeto em avaliação**
  - Instalação a construir
    - Posto de Corte de Arouca
  - Linhas a construir
    - Linha Arouca - Riba de Ave, a 400kV (LARCRA)
    - Linha Arouca - Recarei 1, a 400kV (LARC.RR1)
    - Linha Arouca - Lares, a 400kV (LARC.LES)
    - Linha Arouca - Bodiosa, a 400kV (LARC.BA)
    - Linha Feira - Paraimo, a 400kV (LFRA.PI)
    - Linha Arouca - Feira, a 400kV (LARC.FRA)
    - Linha Arouca - Ribeira de Pena, a 400kV (LARC.RBP)
  - Linhas a Alterar
    - Modificação da Linha Recarei - Vila Nova de Famalicão, a 400kV (LRR.VNF)
    - Modificação da Linha Armamar - Recarei, a 400kV (LMM.RR)
    - Modificação da Linha Recarei - Paraimo, a 400kV (LRR.PI)
  - Linhas a Desmontar
    - Troços de linhas a desmontar
  - Apoios
    - Novos
    - Existente (licenciado)
    - Existente (a manter)
    - Existente (a modificar)
    - Existente (a desmontar)
  - Elementos complementares**
    - Corredor 400m
    - Subestações existentes
  - Rede Nacional de Transporte (RNT) - outras linhas
    - Linhas, a 400kV
    - Linhas, a 150kV
  - Linhas de Água
  - Domínio Hídrico

REV	DATA	RESP	DESCRIÇÃO
REVISÃO			

CLIENTE **REN**



PROJETO **EIXO PARAIMO - FEIRA - AROUCA - RECAEI A 400kV**

**FUTURE PROMAN** ENGENHARIA PARA ALÉM DA TÉCNICA

DESIGNAÇÃO **DOMÍNIO HÍDRICO**

RESP	Cristina Reis	ESCALAS	DESENHO Nº	FOLHA	REVISÃO
CO-AUTOR	Hugo Faria	1:10000	<b>A</b>	<b>16/21</b>	
DATA	Outubro 2023		FICHEIRO	22.007-035	

ESTE DESENHO É PROPRIEDADE DA FUTURE PROMAN. NÃO PODE SER UTILIZADO, REPRODUZIDO NO TODO OU EM PARTE OU COMUNICADO A TERCEIROS SEM A SUA EXPRESSA AUTORIZAÇÃO.

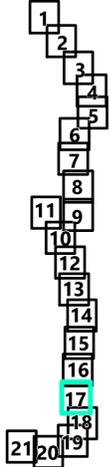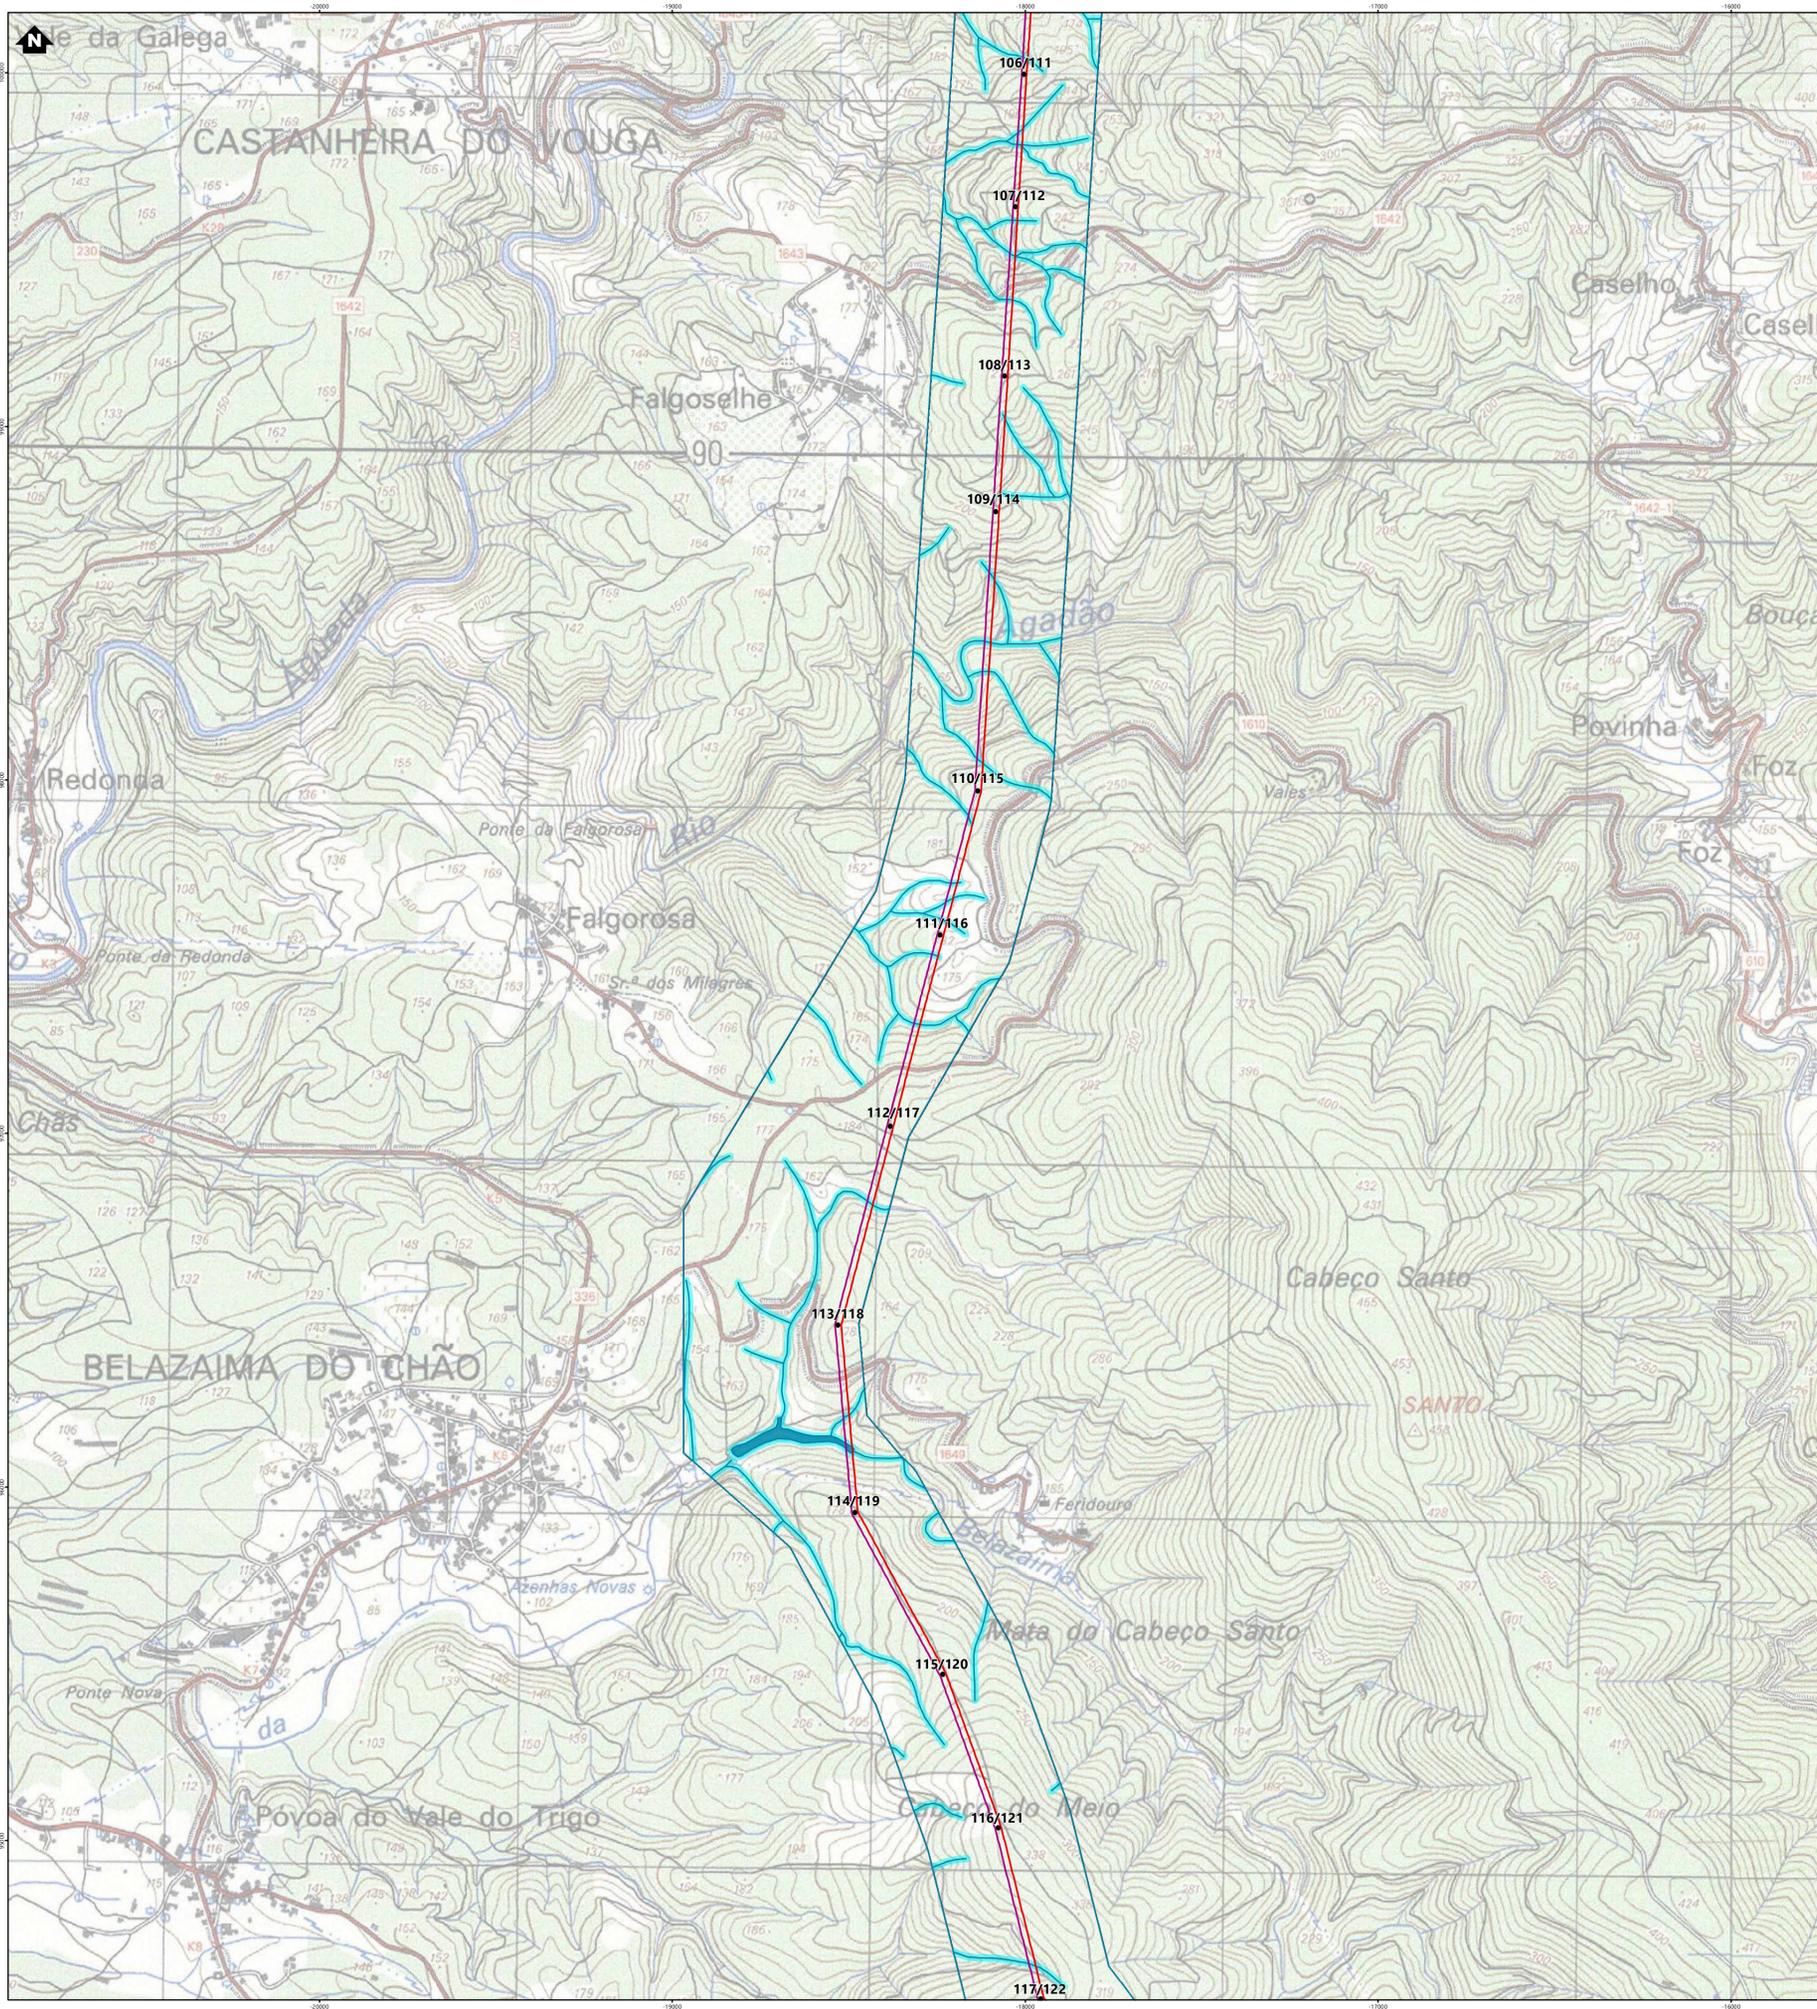

**Simbologia**

- Concelhos
- Projeto em avaliação**
- Instalação a construir
- Posto de Corte de Arouca
- Linhas a construir
- Linha Arouca - Riba de Ave, a 400kV (LARCRA)
- Linha Arouca - Recarei 1, a 400kV (LARCRR1)
- Linha Arouca - Lares, a 400kV (LARCLES)
- Linha Arouca - Bodiosa, a 400kV (LARCBA)
- Linha Feira - Paraimo, a 400kV (LFRAP)
- Linha Arouca - Feira, a 400kV (LARCFA)
- Linha Arouca - Ribeira de Pena, a 400kV (LARCRA)
- Linhas a Alterar
- Modificação da Linha Recarei - Vila Nova de Famalicão, a 400kV (LRRVNF)
- Modificação da Linha Armamar - Recarei, a 400kV (LAMMRR)
- Modificação da Linha Recarei - Paraimo, a 400kV (LRRP)
- Linhas a Alterar
- Troços de linhas a desmontar
- Apoios
- Novos
- Existente (licenciado)
- Existente (a manter)
- Existente (a modificar)
- Existente (a desmontar)
- Elementos complementares**
- Corredor 400m
- Subestações existentes
- Rede Nacional de Transporte (RNT) - outras linhas
- Linhas, a 400kV
- Linhas, a 150kV
- Linhas de Água
- Domínio Hídrico

REV	DATA	RESP	DESCRIÇÃO
REVISÃO			

CLIENTE **REN**

PROJETO **EIXO PARAIMO - FEIRA - AROUCA - RECAEI A 400kV**



**FUTURE PROMAN** ENGENHARIA PARA ALÉM DA TÉCNICA

DESIGNAÇÃO **DOMÍNIO HÍDRICO**

RESP	Cristina Reis	ESCALAS	DESENHO Nº	FOLHA	REVISÃO
CO-AUTOR	Hugo Faria	1:10000	A	17/21	
DATA	Outubro 2023		FICHEIRO	22.007-035	

ESTE DESENHO É PROPRIEDADE DA FUTURE PROMAN. NÃO PODE SER UTILIZADO, REPRODUZIDO NI TODO OU EM PARTE OU COMUNICADO A TERCEIROS SEM A SUA EXPRESSA AUTORIZAÇÃO.

Formato A1

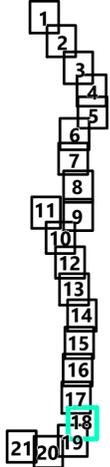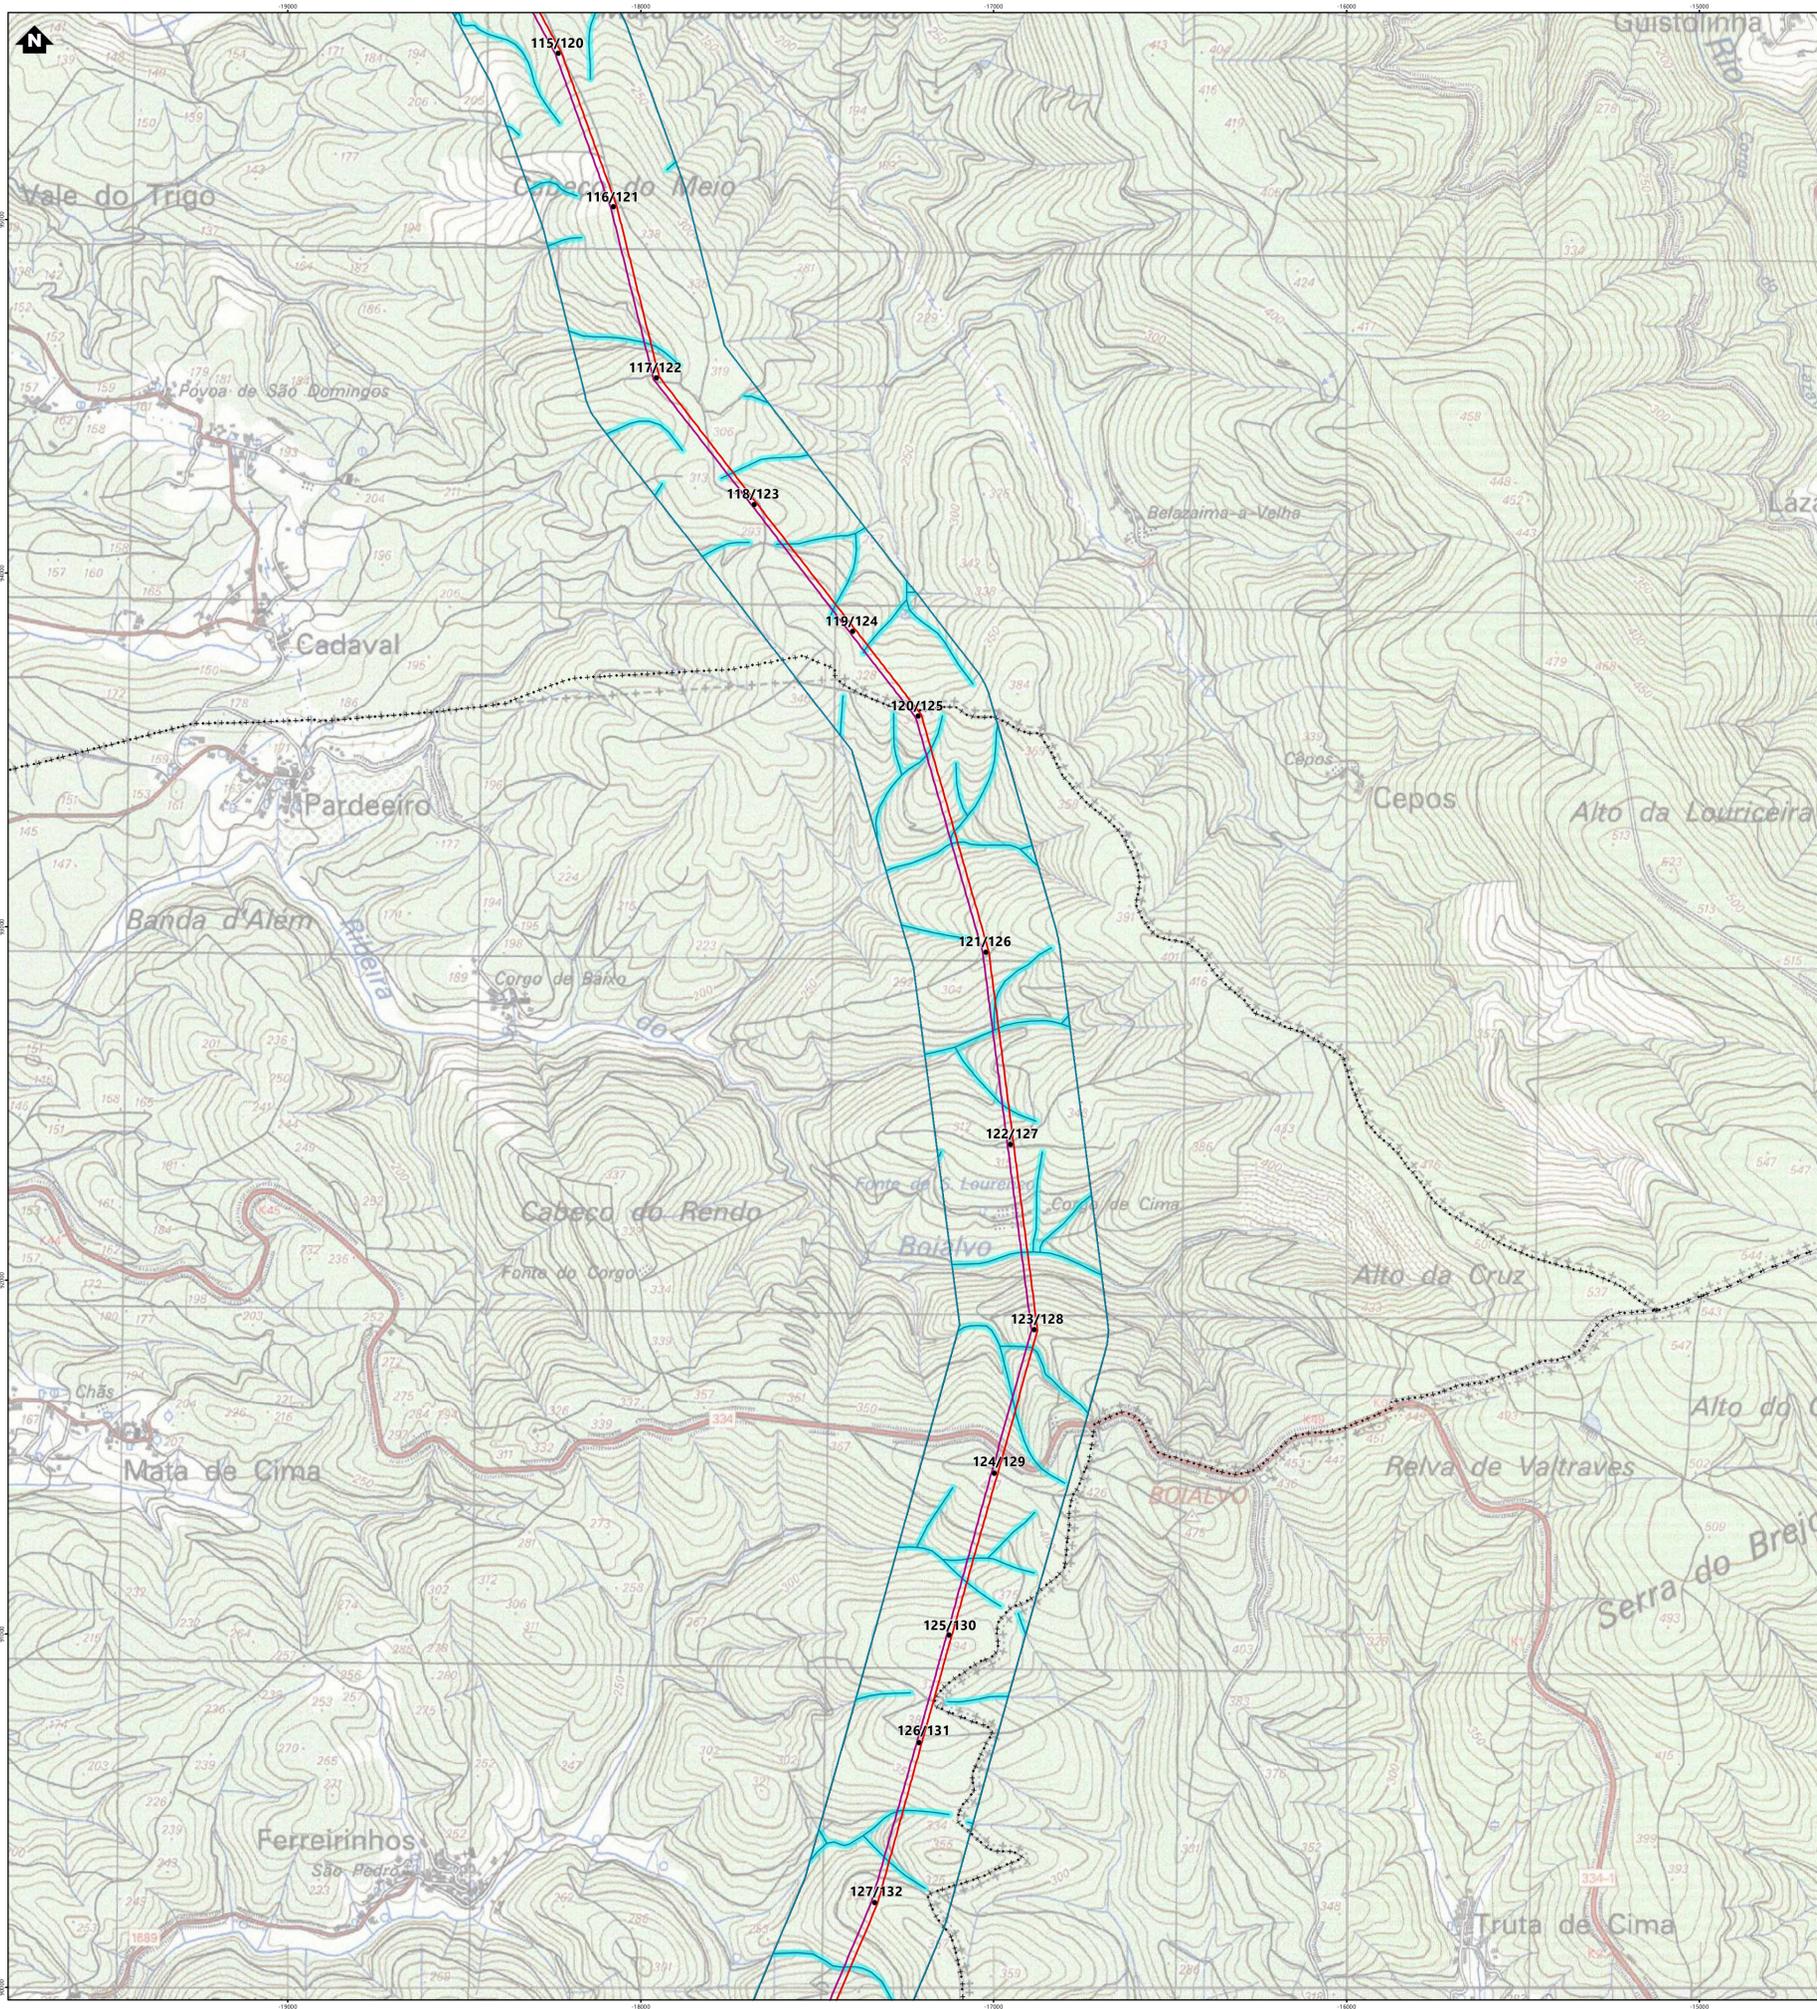

**Simbologia**

- Concelhos
- Projeto em avaliação**
- Instalação a construir
  - Posto de Corte de Arouca
- Linhas a construir
  - Linha Arouca - Riba de Ave, a 400kV (LARCRA)
  - Linha Arouca - Recarei 1, a 400kV (LARCRR1)
  - Linha Arouca - Lares, a 400kV (LARCLES)
  - Linha Arouca - Bodiosa, a 400kV (LARCBA)
  - Linha Feira - Paraimo, a 400kV (LFRAP1)
  - Linha Arouca - Feira, a 400kV (LARC.FRA)
  - Linha Arouca - Ribeira de Pena, a 400kV (LARC.RBP)
- Linhas a Alterar
  - Modificação da Linha Recarei - Vila Nova de Famalicão, a 400kV (LRR.VNF)
  - Modificação da Linha Armamar - Recarei, a 400kV (LAMM.RR)
  - Modificação da Linha Recarei - Paraimo, a 400kV (LRR.PI)
- Linhas a desmontar
  - Troços de linhas a desmontar
- Apoios
  - Novos
  - Existente (licenciado)
  - Existente (a manter)
  - Existente (a modificar)
  - Existente (a desmontar)
- Elementos complementares**
- Corredor 400m
- Subestações existentes
- Rede Nacional de Transporte (RNT) - outras linhas
  - Linhas, a 400kV
  - Linhas, a 150kV
- Linhas de Água
- Domínio Hídrico

REV	DATA	RESP	DESCRIÇÃO
REVISÃO			


CLIENTE **REN**

PROJETO **EIXO PARAIMO - FEIRA - AROUCA - RECAREI A 400KV**

<b>FUTURE</b>		<b>DOMÍNIO HÍDRICO</b>	
PROMAN ENGENHARIA PARA ALÉM DA TÉCNICA		DESIGNAÇÃO	
RESP	Cristina Reis	ESCALAS	DESENHO Nº
CO-AUTOR	Hugo Faria	1:10000	A
DATA	Outubro 2023	FOLHA	18/21
		FICHEIRO	22.007-035

ESTE DESENHO É PROPRIEDADE DA FUTURE PROMAN. NÃO PODE SER UTILIZADO, REPRODUZIDO NI TODO OU EM PARTE OU COMUNICADO A TERCEIROS SEM A SUA EMPRESA AUTORIZAÇÃO.

Sistema de Coordenadas: ETRS 1989 Portugal TM06  
Divisão Administrativa: DCDominio - CADP/022  
Base Cartográfica: Carta Militar de Portugal - 1:25000 Folha: 23, 24, 137, 138  
Escala: 1:10000, 1:25000, 1:50000, 1:100000, 1:200000, 1:500000, 1:1000000

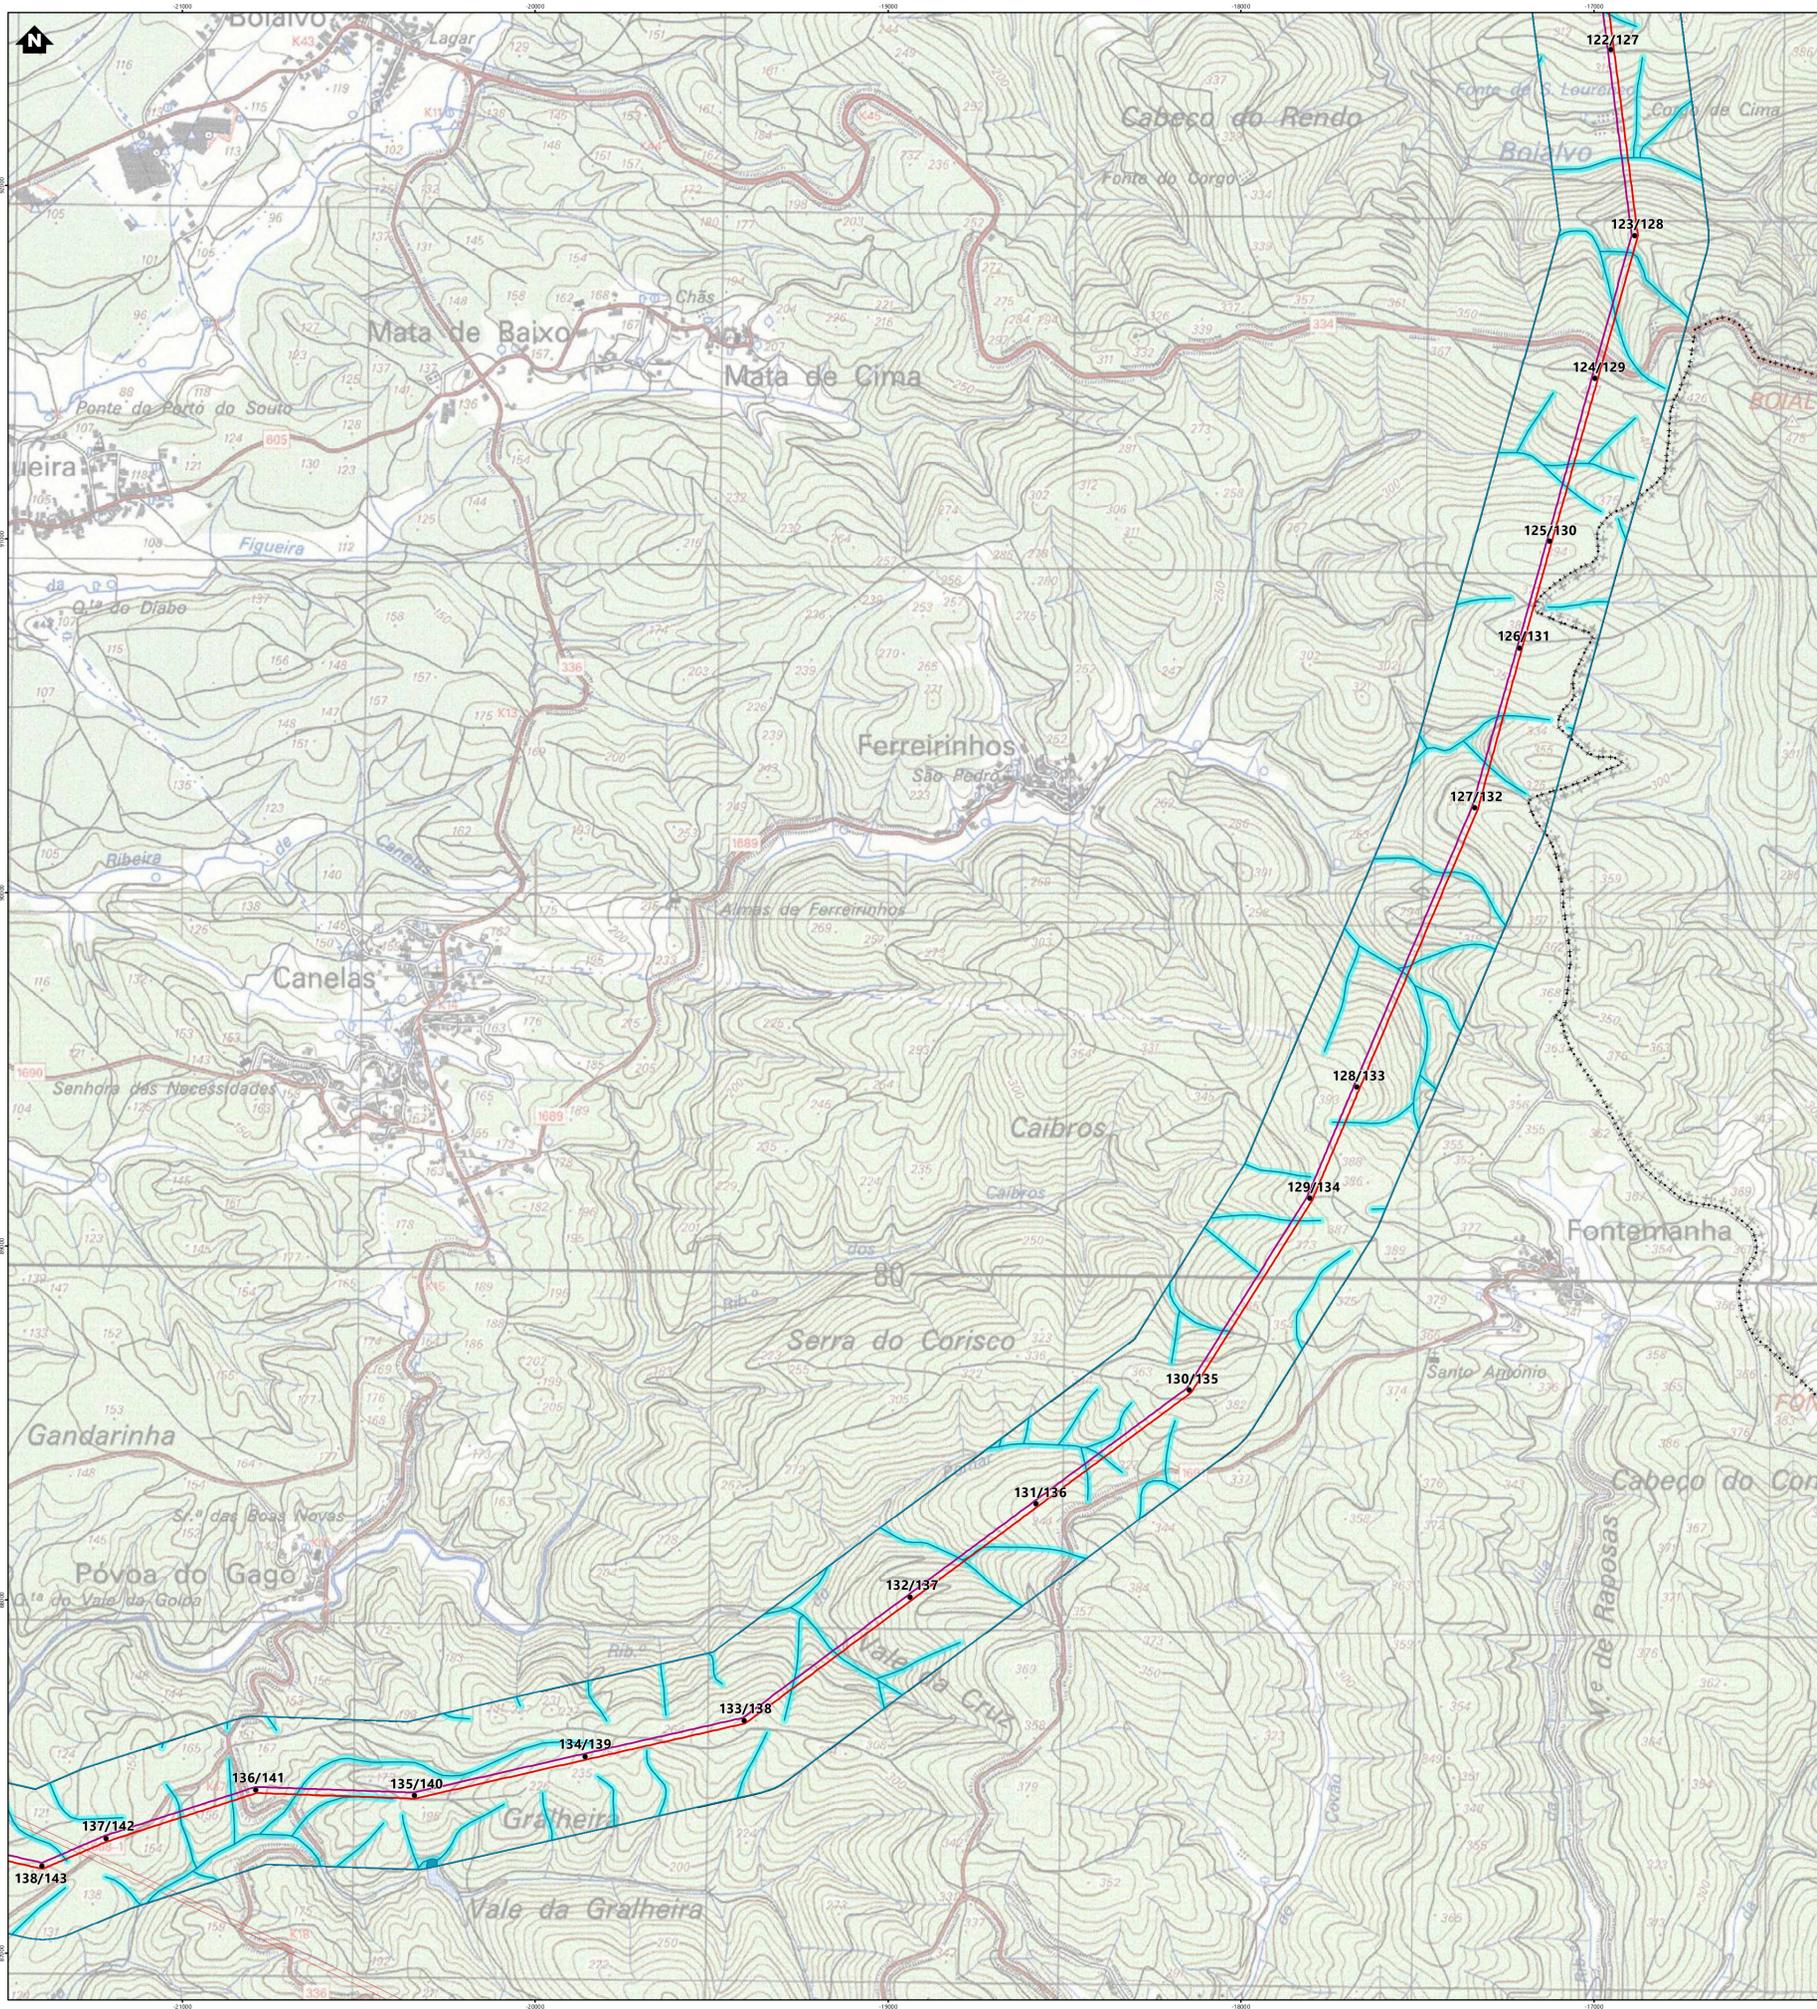

- 1
- 2
- 3
- 4
- 5
- 6
- 7
- 8
- 9
- 10
- 11
- 12
- 13
- 14
- 15
- 16
- 17
- 18
- 19
- 20
- 21

**Simbologia**

- Concelhos
- Projeto em avaliação**
- Instalação a construir
  - Posto de Corte de Arouca
- Linhas a construir
  - Linha Arouca - Riba de Ave, a 400kV (LARCRA)
  - Linha Arouca - Recarei 1, a 400kV (LARCRR1)
  - Linha Arouca - Lares, a 400kV (LARCLES)
  - Linha Arouca - Bодosa, a 400kV (LARCBA)
  - Linha Feira - Paraimo, a 400kV (LFRAP)
  - Linha Arouca - Feira, a 400kV (LARCFA)
  - Linha Arouca - Ribeira de Pena, a 400kV (LARCRRP)
- Linhas a Alterar
  - Modificação da Linha Recarei - Vila Nova de Famalicão, a 400kV (LRRVNF)
  - Modificação da Linha Armamar - Recarei, a 400kV (LRRMRR)
  - Modificação da Linha Recarei - Paraimo, a 400kV (LRRRP)
- Linhas a Desmontar
  - Troços de linhas a desmontar
- Apoios
  - Novos
  - Existente (licenciado)
  - Existente (a manter)
  - Existente (a modificar)
  - Existente (a desmontar)
- Elementos complementares**
  - Corredor 400m
  - Subestações existentes
- Rede Nacional de Transporte (RNT) - outras linhas
  - Linhas, a 400kV
  - Linhas, a 150kV
- Linhas de Água
- Domínio Hídrico

REV	DATA	RESP	DESCRIÇÃO
REVISÃO			

CLIENTE **REN**

PROJETO **EIXO PARAIMO - FEIRA - AROUCA - RECAEI A 400KV**

**FUTURE PROMAN** ENGENHARIA PARA ALÉM DA TÉCNICA

DESIGNAÇÃO **DOMÍNIO HÍDRICO**

RESP: Cristina Reis	ESCALAS: 1:10000	DESENHO Nº: A	FOLHA: 19/21	REVISÃO:
CO-AUTOR: Hugo Faria	DATA: Outubro 2023	FICHEIRO: 22.007-035		

ESTE DESENHO É PROPRIEDADE DA FUTURE PROMAN. NÃO PODE SER UTILIZADO, REPRODUZIDO NO TODO OU EM PARTE OU COMUNICADO A TERCEIROS SEM A SUA EXPRESSA AUTORIZAÇÃO.

Formato: A1



- 1
- 2
- 3
- 4
- 5
- 6
- 7
- 8
- 9
- 10
- 11
- 12
- 13
- 14
- 15
- 16
- 17
- 18
- 19
- 20
- 21

**Simbologia**

- Concelhos
- Projeto em avaliação**
- Instalação a construir
- Posto de Corte de Arouca
- Linhas a construir
- Linha Arouca - Riba de Ave, a 400kV (LARCRA)
- Linha Arouca - Recarei 1, a 400kV (LARCRR1)
- Linha Arouca - Lares, a 400kV (LARCLES)
- Linha Arouca - Bodosia, a 400kV (LARCBA)
- Linha Feira - Paraimo, a 400kV (LFRAP)
- Linha Arouca - Feira, a 400kV (LARCFA)
- Linha Arouca - Ribeira de Pena, a 400kV (LARCRA)
- Linhas a Alterar
- Modificação da Linha Recarei - Vila Nova de Famalicão, a 400kV (LRRVNF)
- Modificação da Linha Armamar - Recarei, a 400kV (LAMMRR)
- Modificação da Linha Recarei - Paraimo, a 400kV (LRRP)
- Linhas a Alterar
- Troços de linhas a desmontar
- Apoios
- Novos
- Existente (licenciado)
- Existente (a manter)
- Existente (a modificar)
- Existente (a desmontar)
- Elementos complementares**
- Corredor 400m
- Subestações existentes
- Rede Nacional de Transporte (RNT) - outras linhas
- Linhas a 400kV
- Linhas a 150kV
- Linhas de Água
- Domínio Hídrico

REV	DATA	RESP	DESCRIÇÃO
REVISÃO			

CLIENTE **REN**

PROJETO **EIXO PARAIMO - FEIRA - AROUCA - RECAR EI A 400kV**


**FUTURE PROMAN** ENGENHARIA PARA ALÉM DA TÉCNICA

DESIGNAÇÃO **DOMÍNIO HÍDRICO**

RESP	Cristina Reis	ESCALAS	DESENHO Nº	FOLHA	REVISÃO
CO-AUTOR	Hugo Faria	1:10000	A	20/21	
DATA	Outubro 2023		FICHEIRO	22.007-035	

ESTE DESENHO É PROPRIEDADE DA FUTURE PROMAN. NÃO PODE SER UTILIZADO, REPRODUZIDO NI TODO OU EM PARTE OU COMUNICADO A TERCEIROS SEM A SUA EXPRESSA AUTORIZAÇÃO.

Formato A1

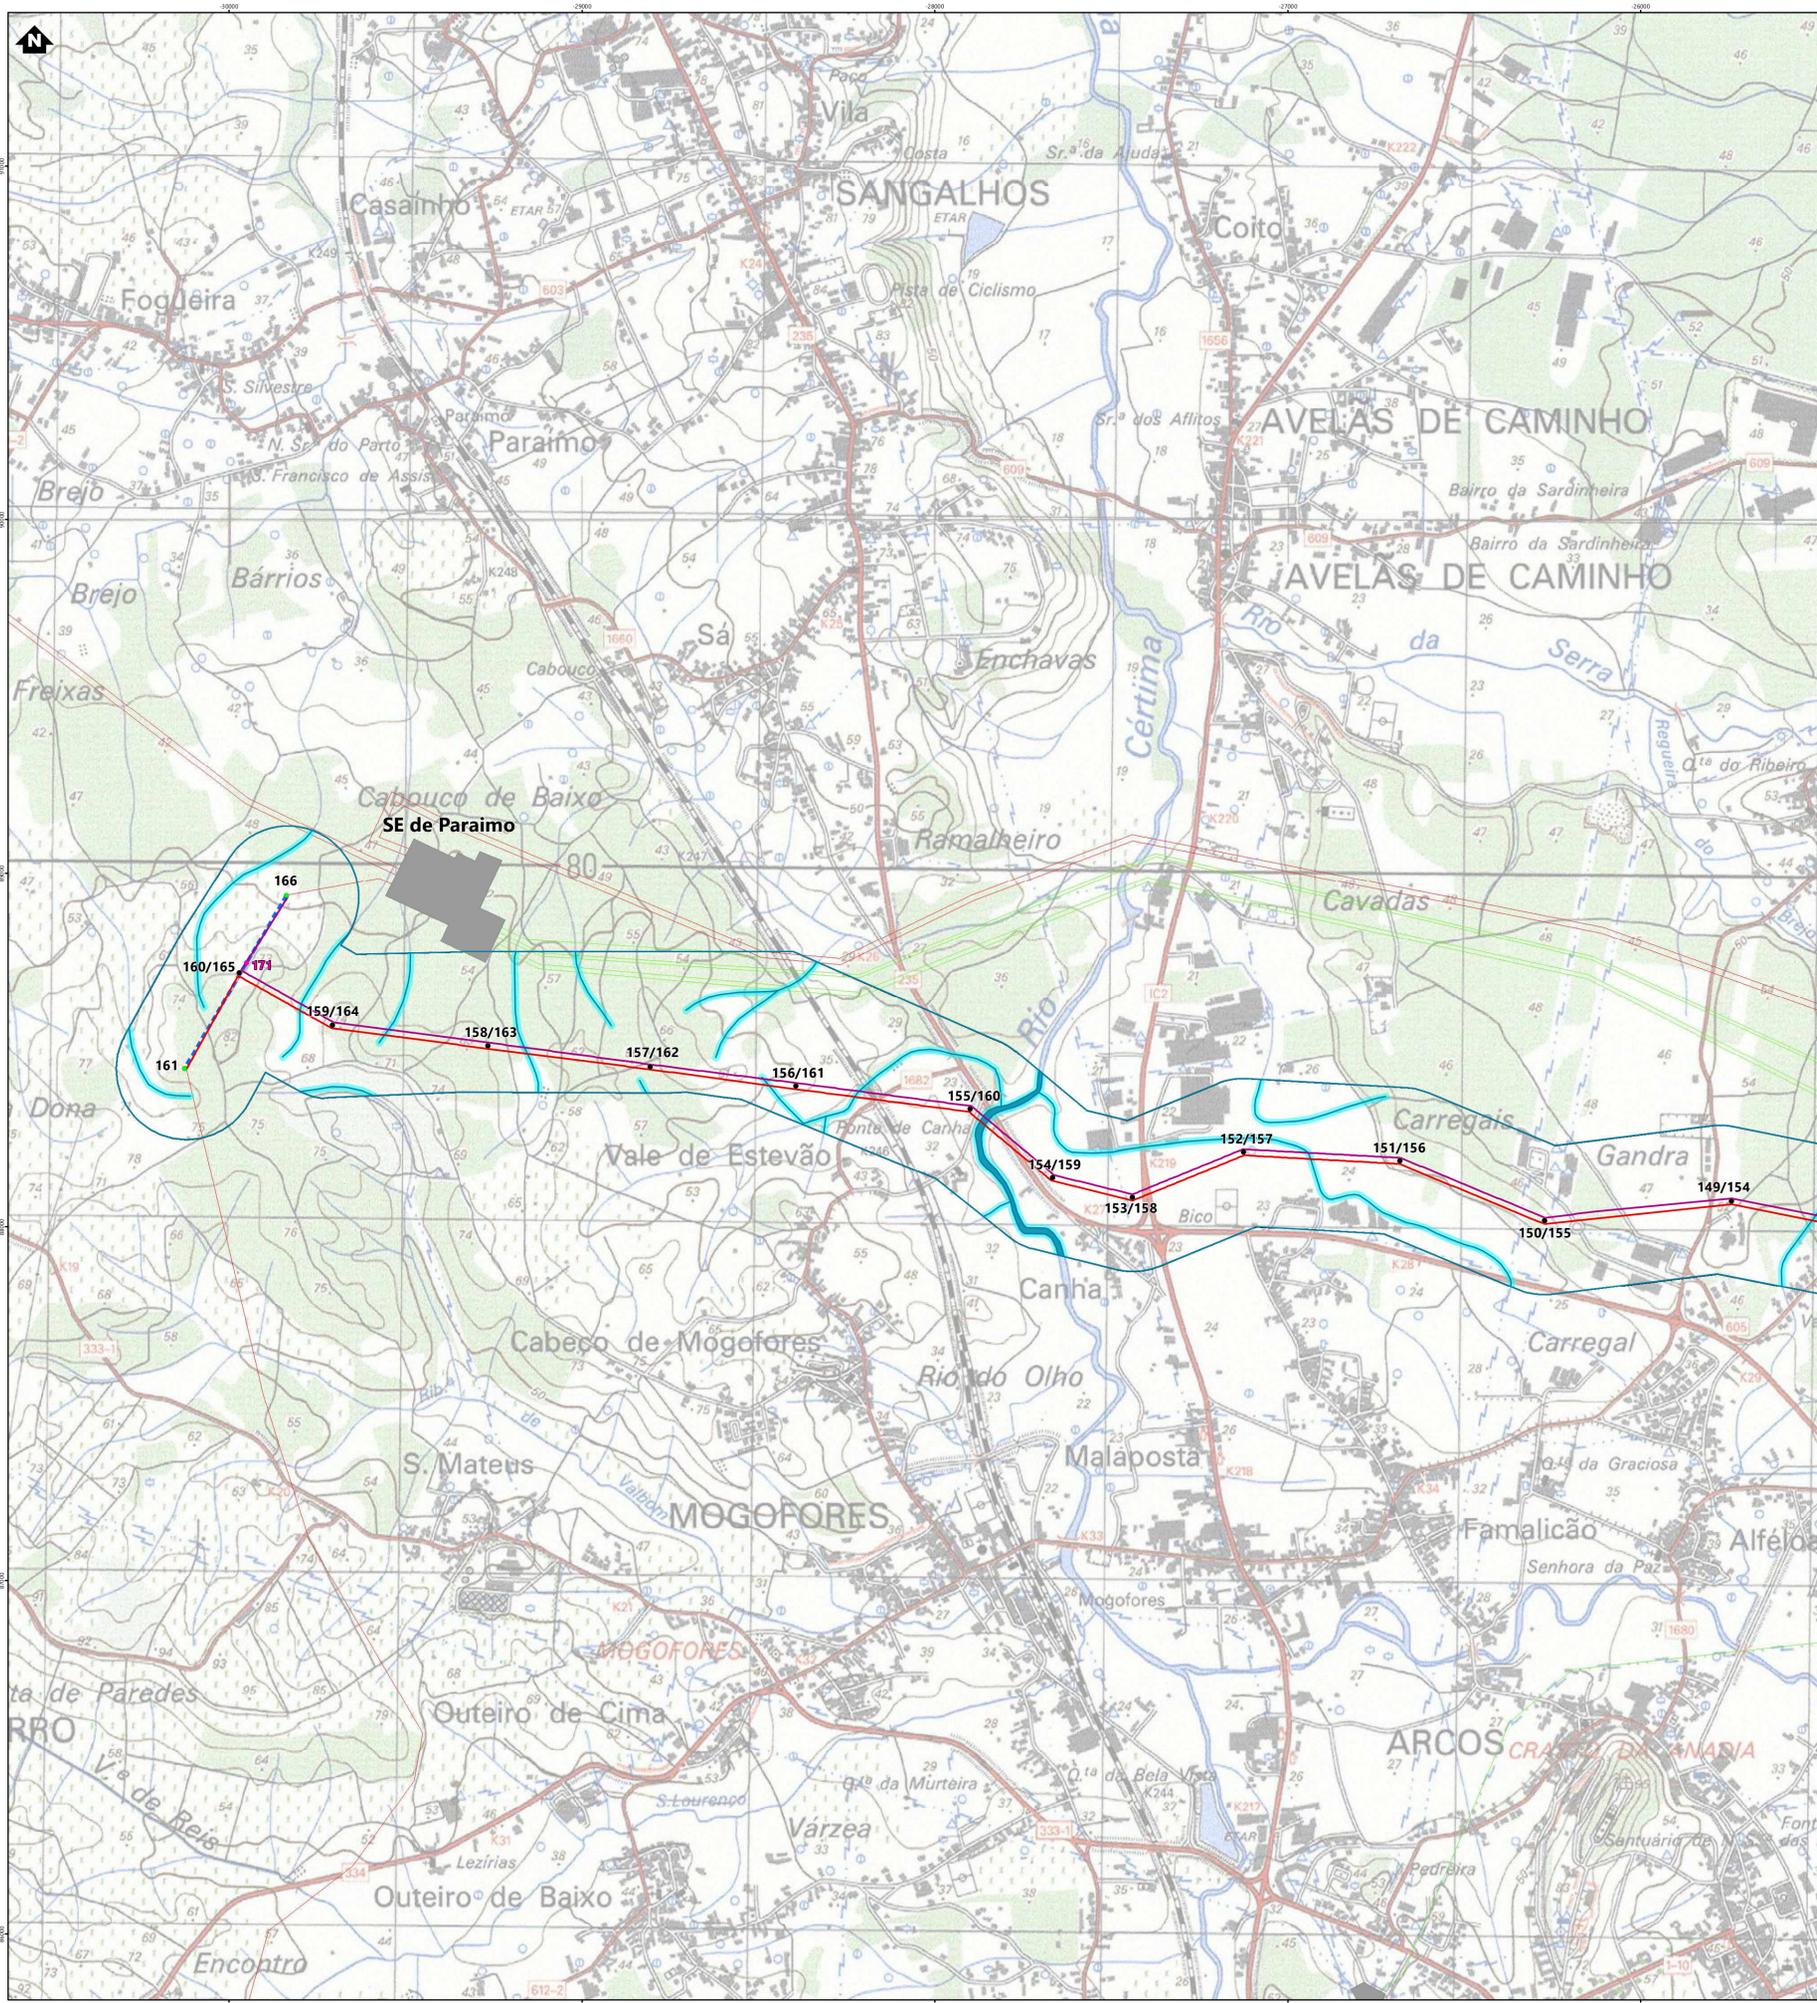

- 1
- 2
- 3
- 4
- 5
- 6
- 7
- 8
- 9
- 10
- 11
- 12
- 13
- 14
- 15
- 16
- 17
- 18
- 19
- 21
- 20

### Simbologia

- Concelhos
- Projeto em avaliação**
- Instalação a construir
- Posto de Corte de Arouca
- Linhas a construir
- Linha Arouca - Ribã de Ave, a 400kV (LARCRA)
- Linha Arouca - Recarei 1, a 400kV (LARCRR1)
- Linha Arouca - Lares, a 400kV (LARCLES)
- Linha Arouca - Bodosa, a 400kV (LARCBA)
- Linha Feira - Paraimo, a 400kV (LFRAP)
- Linha Arouca - Feira, a 400kV (LARC.FRA)
- Linha Arouca - Ribeira de Pena, a 400kV (LARC.RBP)
- Linhas a Alterar
- Modificação da Linha Recarei - Vila Nova de Famalicão, a 400kV (LRR.VNF)
- Modificação da Linha Armamar - Recarei, a 400kV (LMM.RR)
- Modificação da Linha Recarei - Paraimo, a 400kV (LRR.PI)
- Linhas a Alterar
- Trços de linhas a desmontar
- Apoios
- Novos
- Existente (licenciado)
- Existente (a manter)
- Existente (a modificar)
- Existente (a desmontar)
- Elementos complementares
- Corredor 400m
- Subestações existentes
- Rede Nacional de Transporte (RNT) - outras linhas
- Linhas, a 400kV
- Linhas, a 150kV
- Linhas de Água
- Domínio Hídrico

REV	DATA	RESP	DESCRIÇÃO
REVISÃO			

CLIENTE	<b>REN</b>
PROJETO	EIXO PARAIMO - FEIRA - AROUCA - RECAEI A 400kV

<b>FUTURE</b> PROMAN ENGENHARIA PARA ALÉM DA TÉCNICA		DESIGNAÇÃO		DOMÍNIO HÍDRICO	
RESP	Cristina Reis	ESCALAS	DESENHO Nº	FOLHA	REVISÃO
CO-AUTOR	Hugo Faria	1:10000	A	21/21	
DATA	Outubro 2023	FICHEIRO	22.007-035		

ESTE DESENHO É PROPRIEDADE DA FUTURE PROMAN. NÃO PODE SER UTILIZADO, REPRODUZIDO NI TODO OU EM PARTE OU COMUNICADO A TERCEIROS SEM A SUA EXPRESSA AUTORIZAÇÃO.