



Rua Frei João de Chaves, Edifício Casablanca, Loja 15  
5400-318 Chaves  
Tel – 276332603  
E-mail – geral@arquiponto.pt

## ÍNDICE DAS PEÇAS DESENHADAS

Nº	Desenho	Escala
ARQ.01	Planta do Loteamento Quinta dos Cedros	1/500
ARQ.02	Perfis Longitudinais de Síntese – Perfil 01 e Perfil 02	1/500
ARQ.03	Perfis Longitudinais de Síntese – Perfil 03 e Perfil 04	1/500
ARQ.04	Perfis Transversais de Síntese – Perfil 05 e Perfil 06	1/500
ARQ.05	Perfis Transversais de Síntese – Perfil 07 e Perfil 08	1/500
ARQ.06	Perfis Transversais de Síntese – Perfil 09 e Perfil 10	1/500
ARQ.07	Perfis Longitudinais de Síntese – Perfil 11 e Perfil 12	1/500
ARQ.08	Perfis Transversais de Síntese – Perfil 13 e Perfil 14	1/500
ARQ.09	Perfis de Rua – Callout 01	V/Escalas
ARQ.10	Perfis de Rua – Callout 02	V/Escalas
ARQ.11	Perfis de Rua – Callout 03	V/Escalas
ARQ.12	Perfis de Rua – Callout 04	V/Escalas
ARQ.13	Perfis de Rua – Callout 05	V/Escalas
ARQ.14	Pormenor Pavimentos	1/10
ARQ.15	Planta Vermelhos e Amarelos	1/500
ARQ.16	Perfis Longitudinais de Síntese – Perfil 01 e Perfil 02 – Vermelhos e Amarelos	1/500






Rua Frei João de Chaves, Edifício Casablanca, Loja 15  
5400-318 Chaves  
Tel – 276332603  
E-mail – geral@arquiponto.pt

ARQ.17	Perfis Longitudinais de Síntese – Perfil 03 e Perfil 04 – Vermelhos e Amarelos	1/500
ARQ.18	Perfis Transversais de Síntese – Perfil 05 e Perfil 06 – Vermelhos e Amarelos	1/500
ARQ.19	Perfis Transversais de Síntese – Perfil 07 e Perfil 08 – Vermelhos e Amarelos	1/500
ARQ.20	Perfis Transversais de Síntese – Perfil 09 e Perfil 10 – Vermelhos e Amarelos	1/500
ARQ.21	Perfis Longitudinais de Síntese – Perfil 11 e Perfil 12 – Vermelhos e Amarelos	1/500
ARQ.22	Perfis Transversais de Síntese – Perfil 13 e Perfil 14 – Vermelhos e Amarelos	1/500



> A REPRODUÇÃO TOTAL OU PARCIAL, E PROIBIDA, SEM AUTORIZAÇÃO DO AUTOR. PROPRIEDADE E DIREITOS DE AUTOR DE: Arquiponto - Gabinete de arquitectura e consultores de engenharia, Lda - DECRETO LEI 100/2017

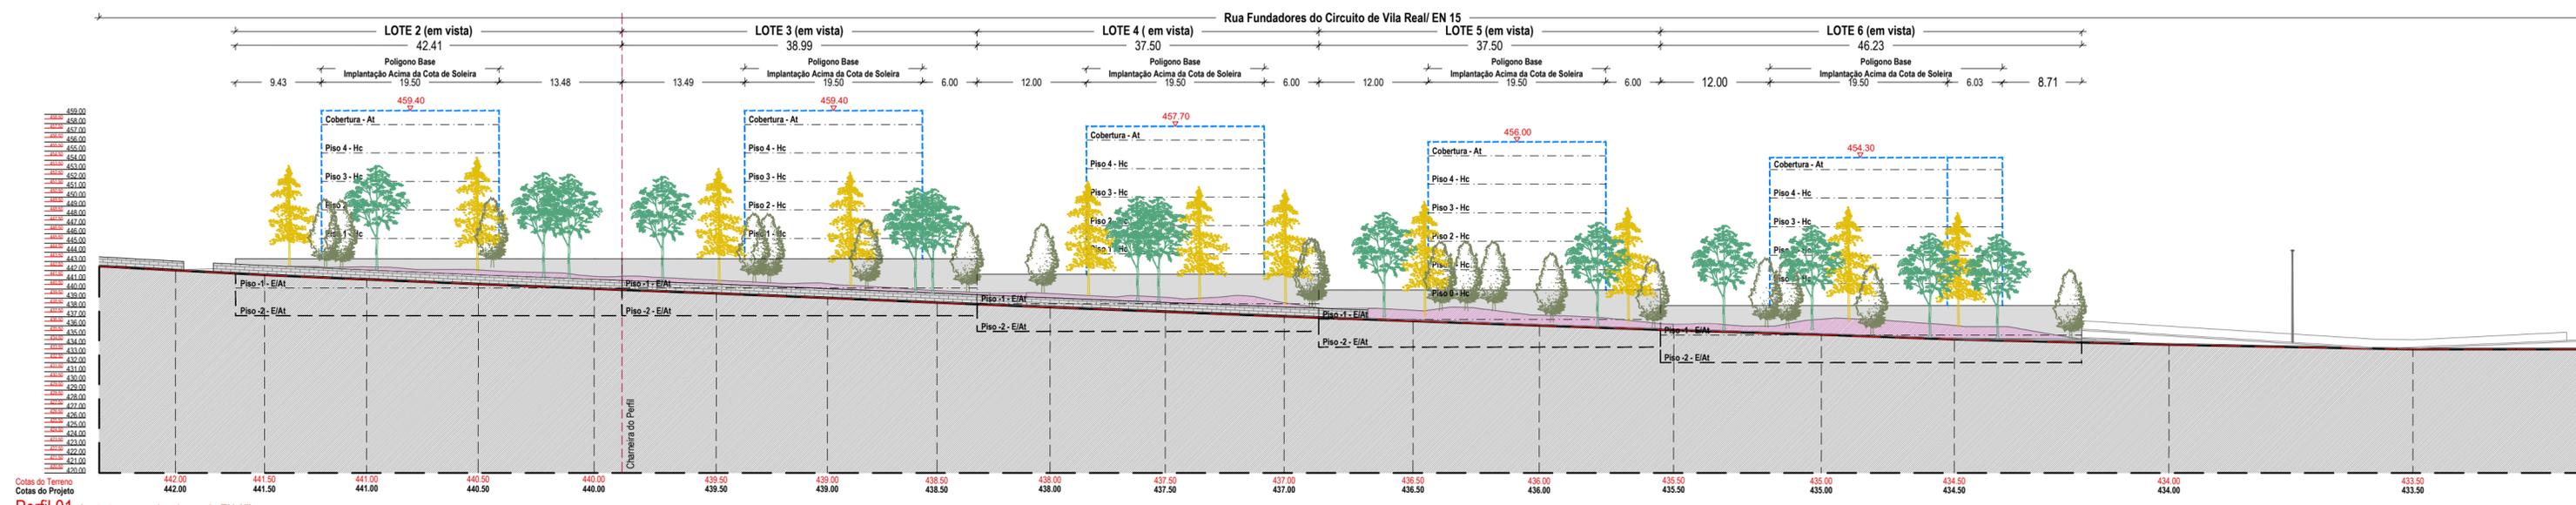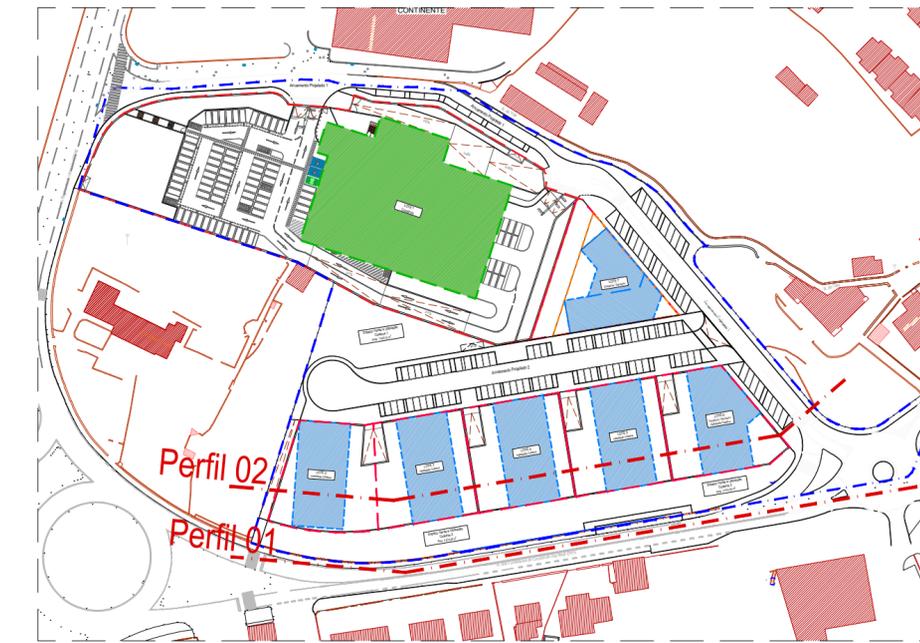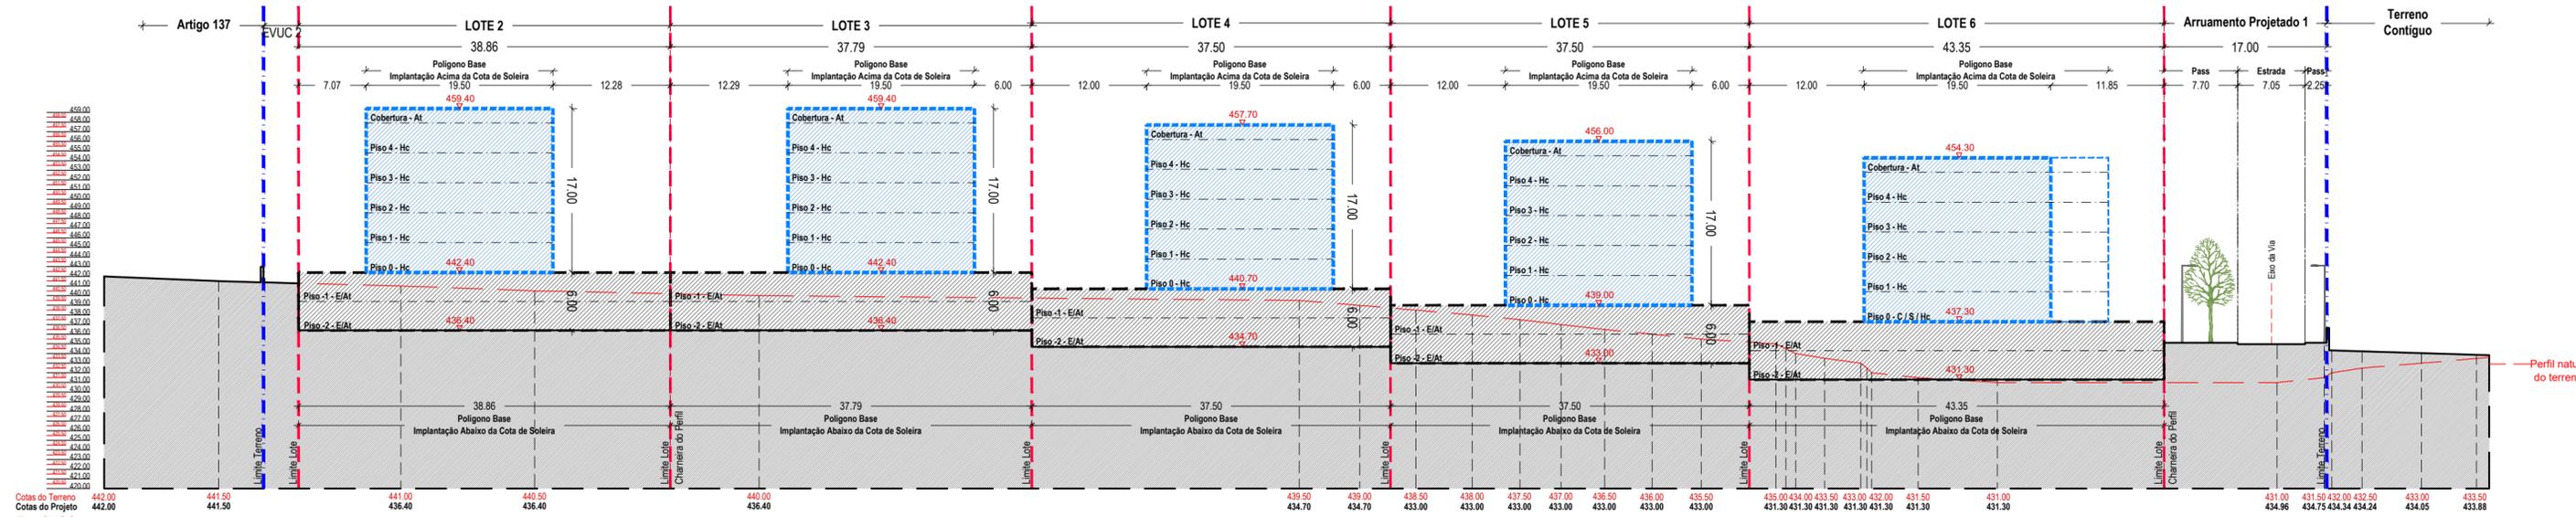

Versão Revisão Substitui Data Desenho  
 Nota: As presentes peças desenhadas não constituem uma descrição exaustiva das condições em que os fornecimentos e trabalhos deverão ser executados, devendo ser lidas em conjunto com todos os elementos escritos, incluindo a memória descritiva, caderno de encargos e elementos desenhados de cada especialidade. Na incongruência entre peças escritas e peças desenhadas prevalecem as de maior detalhe.  
 As informações relativas a pormenores específicos, tais como, elementos estruturais, infra-estruturas, acústica, iluminação e outros, deverão ser confirmadas no respectivo projecto da especialidade.

**ARQUITETURA**

Rua Frei João de Chaves,  
Edifício Casablanca, Loja 15  
5400-318 | Chaves | Portugal  
Tel.: 276 332 603  
Email: geral@arquiponto.pt  
Ora

Local: Loteamento Quinta dos Cedros

Requerente: Vila Real

Desenhos: Nuno de Azevedo Mimoso Ruiz

Perfis Longitudinais de Síntese - Perfil 01 e Perfil 02




Fase: Licenciamento Escala: 1/500

Coordenador(es): Marco Pimparel, Arqº Colaborador(es): Assinatura

Orientação: N

Data: Jun 2023 Projeto: P.018.20 Fase: LIC Disciplina: ARQ Ver: 02 Rev: 00 Nº Desenho: ARQ.02

> A REPRODUÇÃO TOTAL OU PARCIAL É PROIBIDA SEM AUTORIZAÇÃO DOS AUTORES. PROPRIEDADE E DIREITOS DOS AUTORES. Arquiponto - Gabinete de arquitectura e consultoria de engenharia, Lda - DECRETO LEI 100/2017

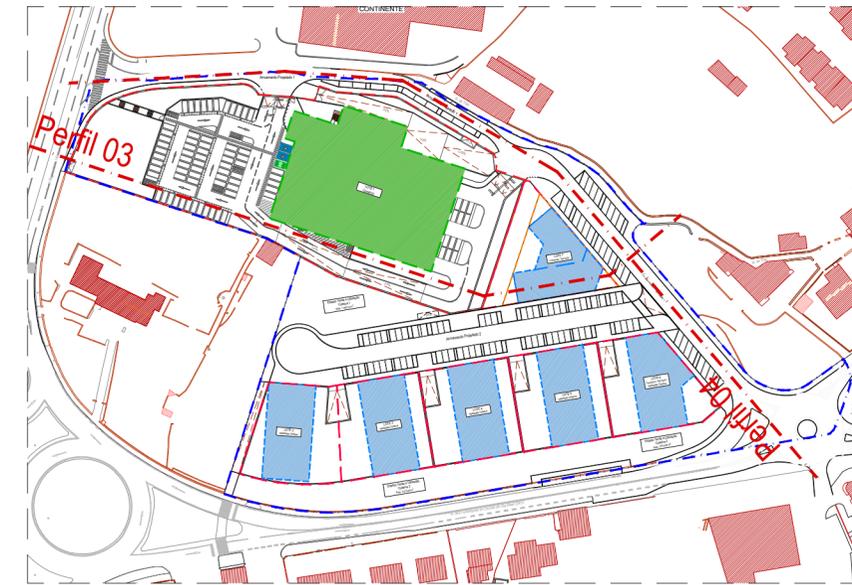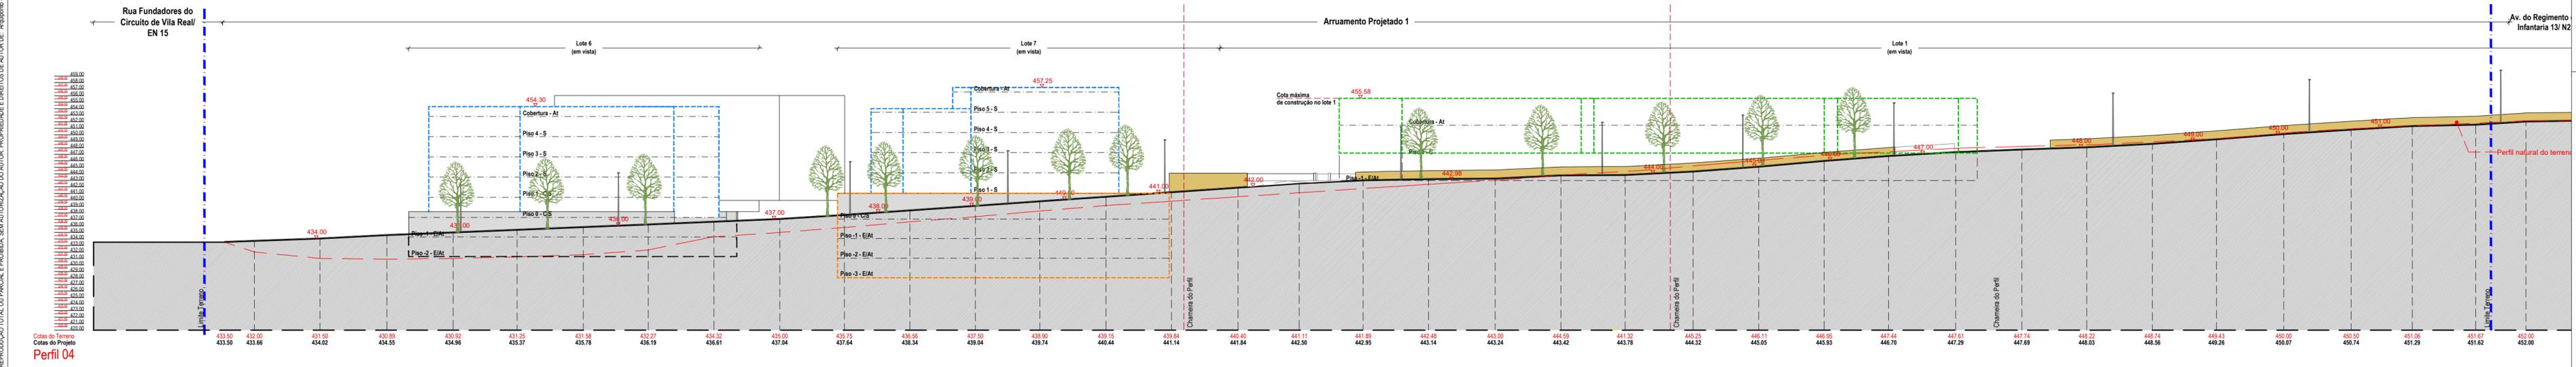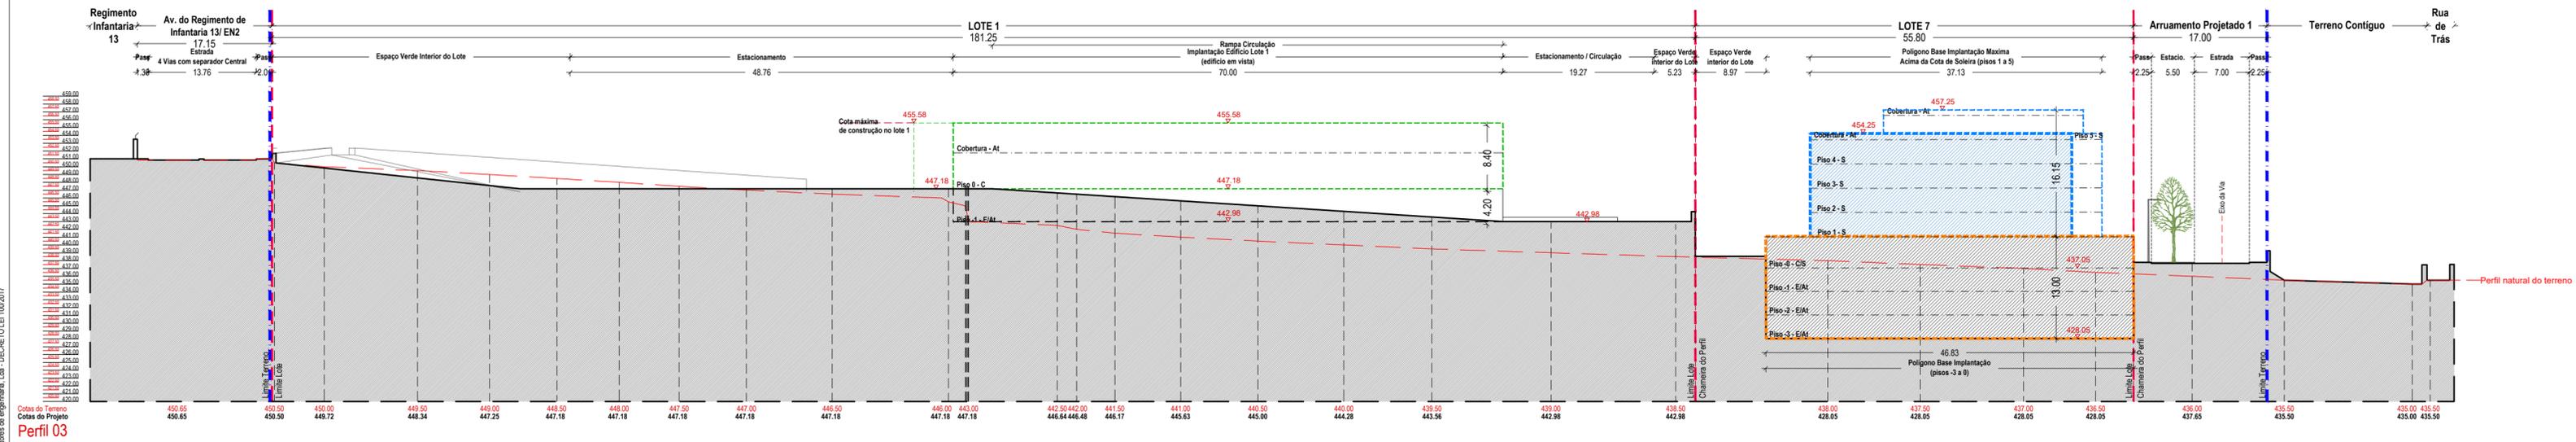

Planta Síntese  
Escala: 1/2000

Versão	Revisão	Substitui	Data	Desenho

Nota: As presentes peças desenhadas não constituem uma descrição exaustiva das condições em que os fornecimentos e trabalhos deverão ser executados, devendo ser lidas em conjunto com todos os elementos escritos, incluindo a memória descritiva, caderno de encargos e elementos desenhados de cada especialidade. Na incongruência entre peças escritas e peças desenhadas prevalecem as de maior detalhe.

As informações relativas a pormenores específicos, tais como, elementos estruturais, infra-estruturas, acústica, iluminação e outros, deverão ser confirmadas no respetivo projecto de especialidade.

**ARQUITETURA**  
Rua Frei João de Chaves,  
Edifício Casablanca, Loja 15  
5400-318 | Chaves | Portugal  
Tel.: 276 332 603  
Email: geral@arquiponto.pt  
Cota




Loteamento Quinta dos Cedros  
Local  
Vila Real  
Requerente  
Nuno de Azevedo Mimoso Ruiz

Desenhos  
Perfis Longitudinais de Síntese - Perfil 03 e Perfil 04

Fase  
Licenciamento  
Escala  
1/500

Coordenador(es)  
Colaborador(es)  
Assinatura  
Marco Pimparel, Arq<sup>o</sup>

Orientação  
Data  
Jun 2023  
Projeto  
P.018.20  
Fase  
LIC  
Disciplina  
ARQ  
Ver.  
02  
Rev.  
00  
Nº Desenho  
ARQ.03

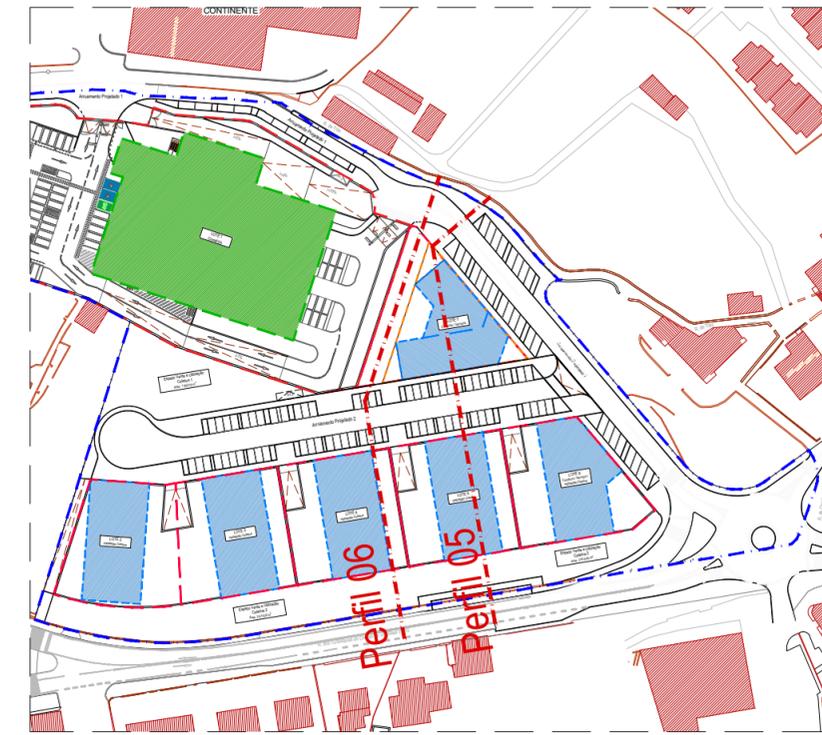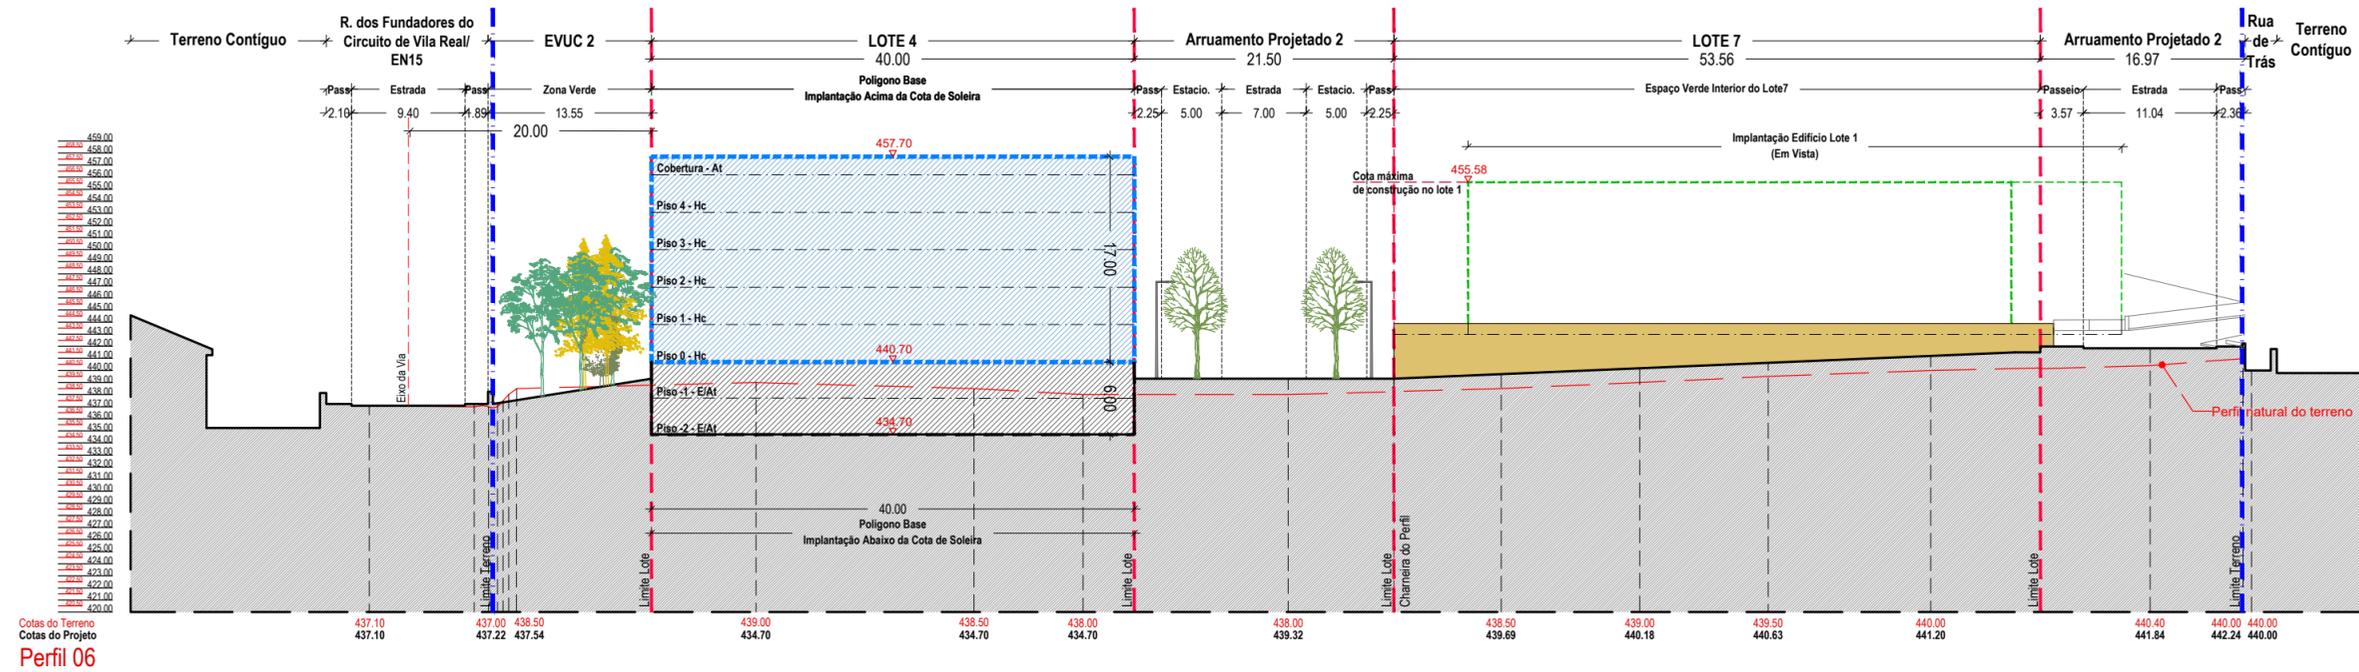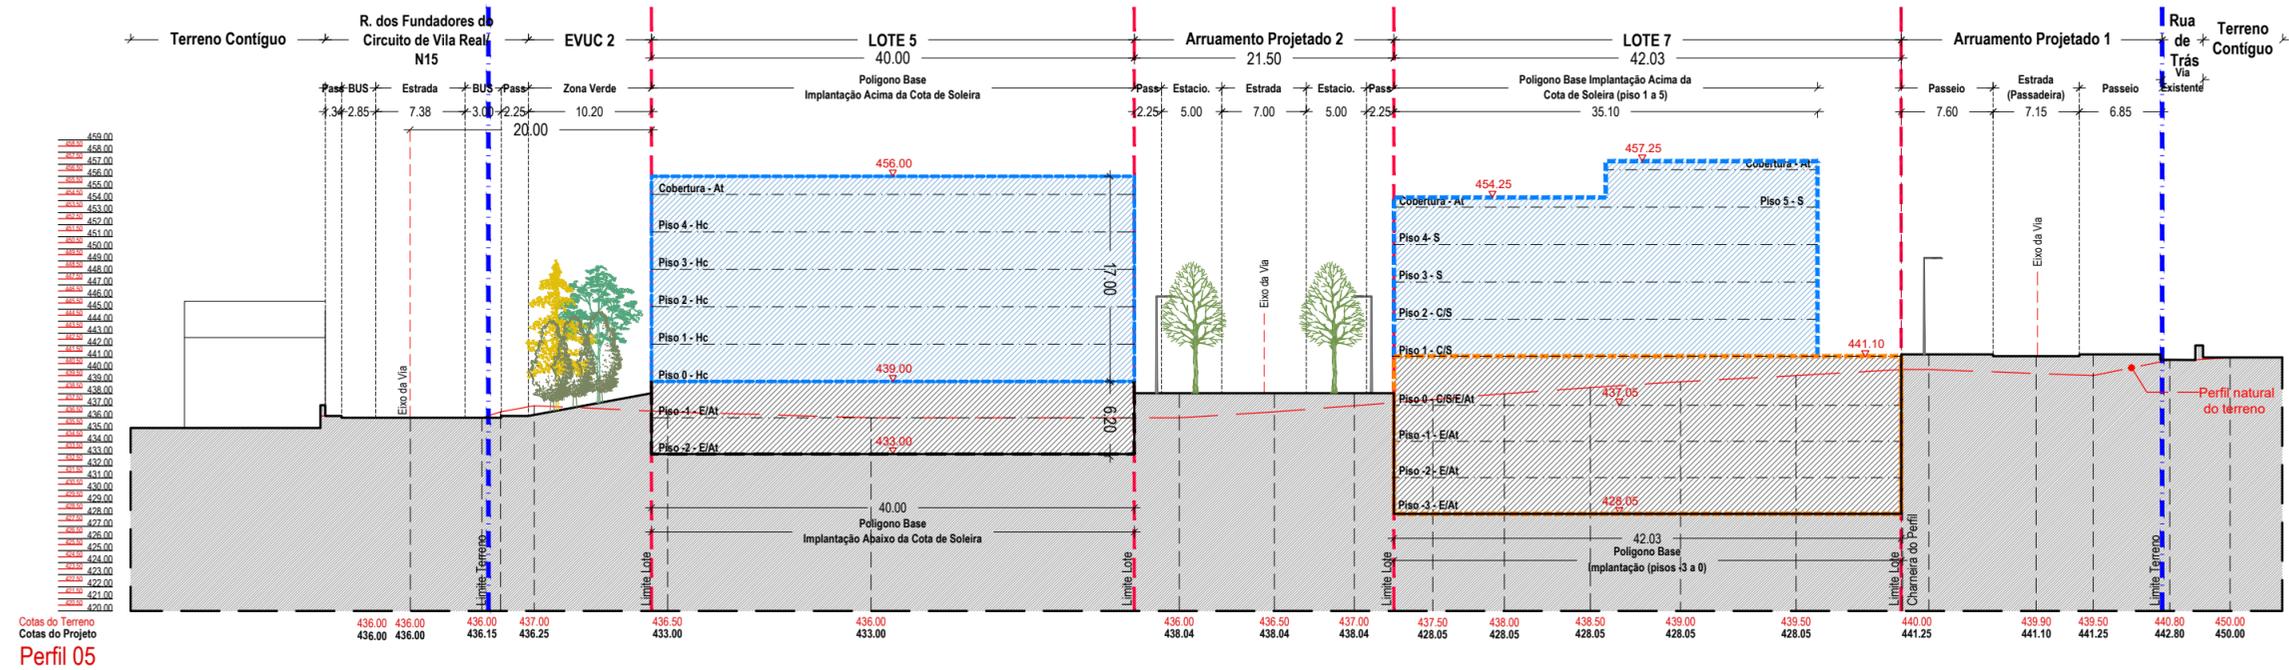

Versão	Revisão	Substitui	Data	Desenho

Nota: As presentes peças desenhadas não constituem uma descrição exaustiva das condições em que os fornecimentos e trabalhos deverão ser executados, devendo ser lidas em conjunto com todos os elementos escritos, incluindo a memória descritiva, caderno de encargos e elementos desenhadas de cada especialidade. Na incongruência entre peças escritas e peças desenhadas prevalecem as de maior detalhe.

As informações relativas a pormenores específicos, tais como, elementos estruturais, infra-estruturas, acústica, iluminação e outros, deverão ser confirmadas no respectivo projecto da especialidade.

**ARQUITETURA**

Rua Frei João de Chaves,  
Edifício Casablanca, Loja 15  
5400-318 | Chaves | Portugal  
Tel.: 276 332 603  
Email: geral@arquiponto.pt  
Obra

**Loteamento Quinta dos Cedros**

Local  
**Vila Real**  
Requerente  
**Nuno de Azevedo Mimoso Ruiz**



Desenhos  
**Perfis Transversais de Síntese - Perfil 05 e Perfil 06**

Fase  
**Licenciamento**

Coordenador(es)  
Marco Pimparel, Arqº

Colaborador(es)

Assinatura

Escala  
**1/500**

Orientação  
N

Data  
Jun 2023

Projeto  
P.018.20



Fase  
LIC

Disciplina  
ARQ

Ver. Rev.  
02 00

Nº Desenho  
ARQ.04

> A REPRODUÇÃO TOTAL OU PARCIAL É PROIBIDA SEM AUTORIZAÇÃO DO AUTOR. PROPRIEDADE E DIREITOS DE AUTOR DE: Arquiponto - Gabinete de arquitetura e consultores de engenharia. Lda - DECRETO LEI 100/2017

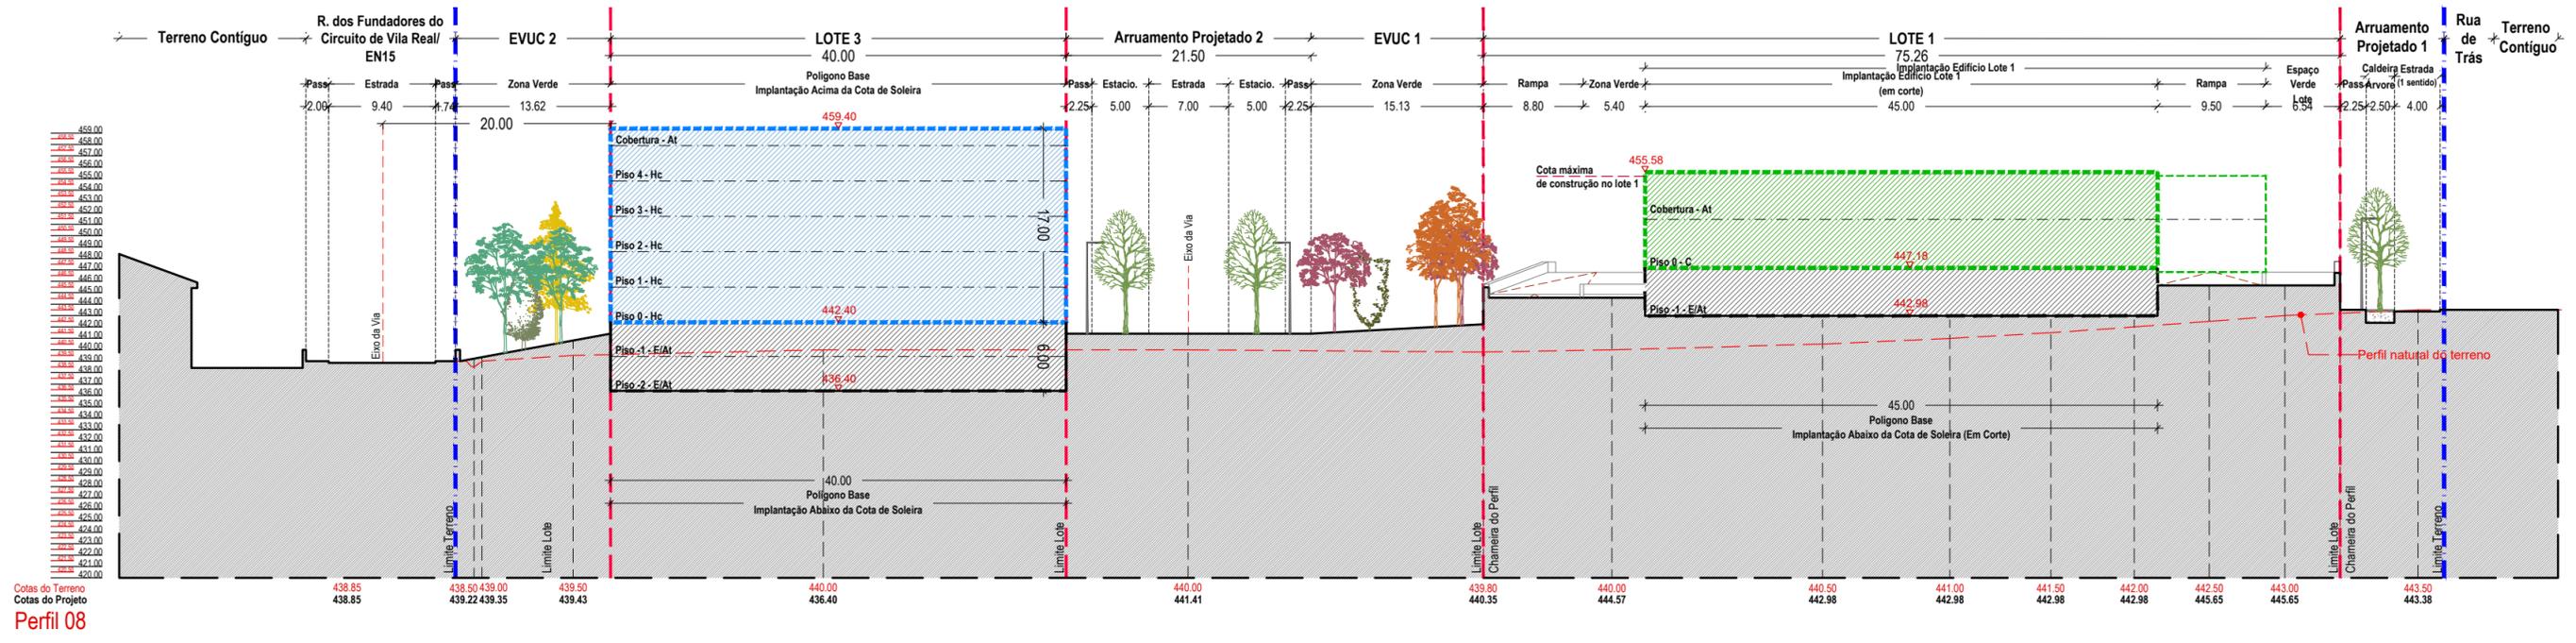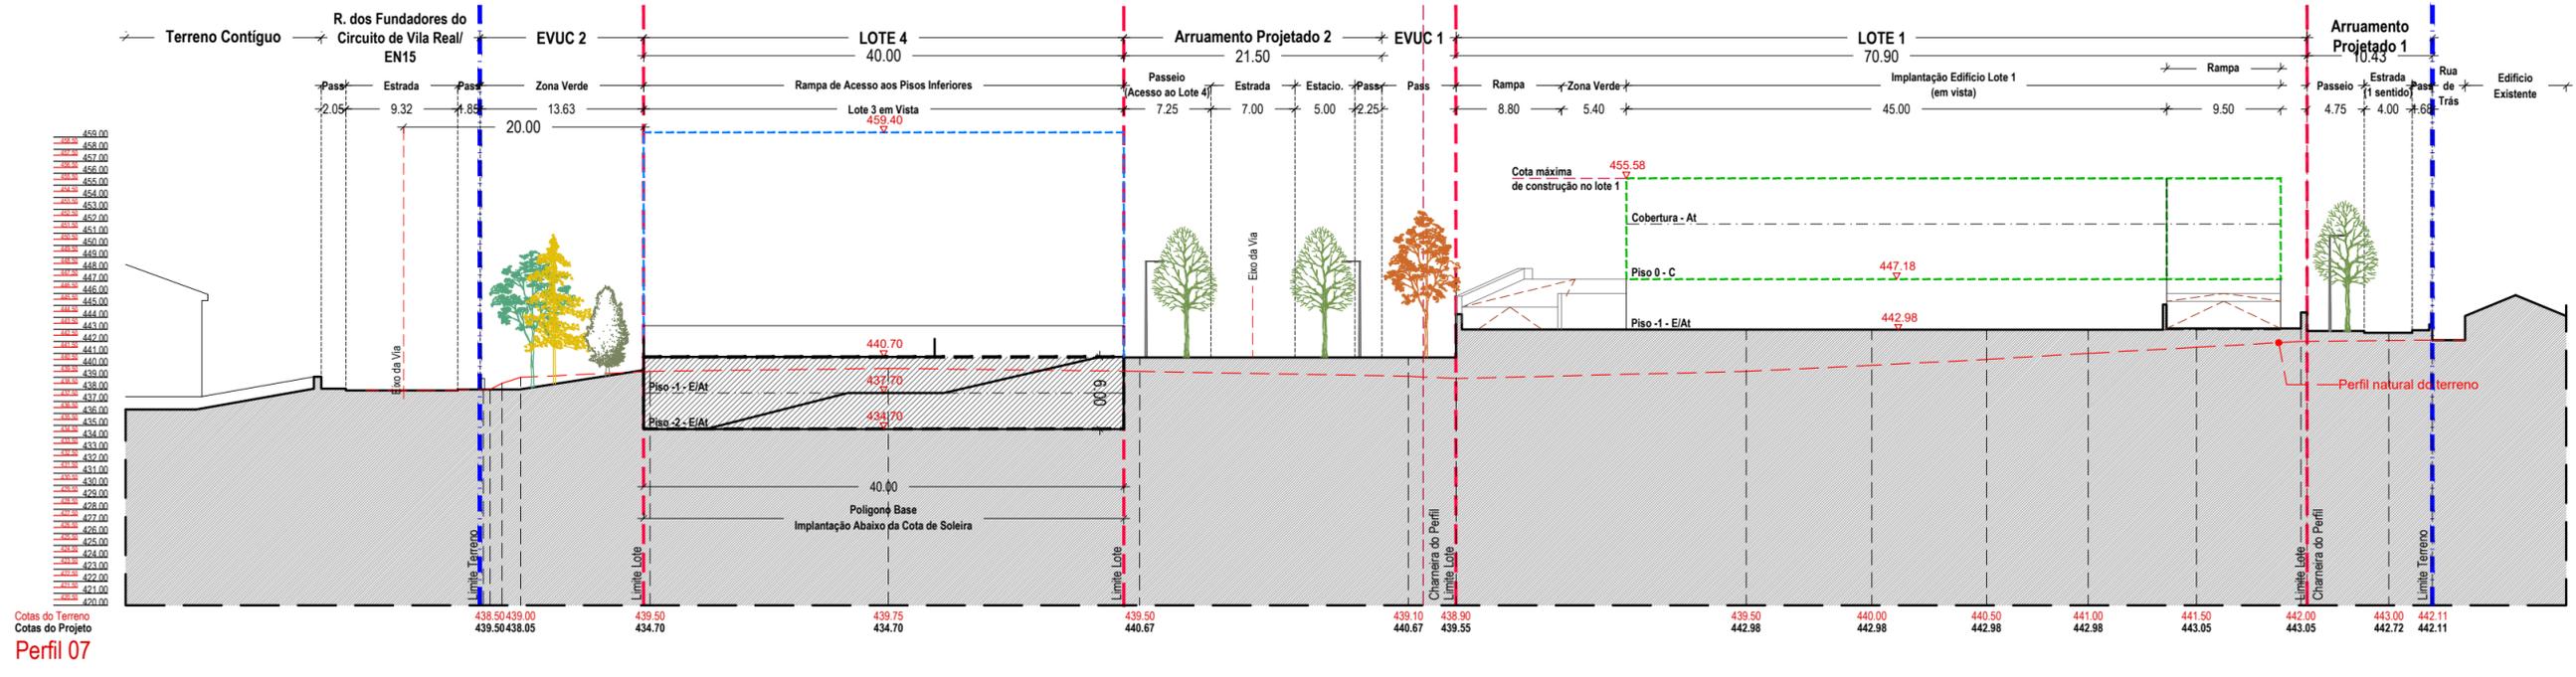

Versão	Revisão	Substitui	Data	Desenho
Nota: As presentes peças desenhadas não constituem uma descrição exaustiva das condições em que os fornecimentos e trabalhos deverão ser executados, devendo ser lidas em conjunto com todos os elementos escritos, incluindo a memória descritiva, caderno de encargos e elementos desenhados de cada especialidade. Na incongruência entre peças escritas e peças desenhadas prevalecem as de maior detalhe. As informações relativas a pormenores específicos, tais como, elementos estruturais, infra-estruturas, acústica, iluminação e outros, deverão ser confirmadas no respectivo projecto de especialidade.				

**ARQUITETURA**

Rua Frei João de Chaves,  
Edifício Casablanca, Loja 15  
5400-318 | Chaves | Portugal  
Tel.: 276 332 603  
Email: geral@arquiponto.pt  
Obra

**Loteamento Quinta dos Cedros**

Local:  
**Vila Real**  
Requerente:  
**Nuno de Azevedo Mimoso Ruiz**

---

Desenhos:  
**Perfis Transversais de Síntese - Perfil 07 e Perfil 08**

---

Fase:  
**Licenciamento**

Coordenador(es): Marco Pimparel, Arq<sup>o</sup> Colaborador(es): Assinatura


Escala:  
**1/500**

---


Orientação: Data: Jun 2023 Projeto: P.018.20 Fase: LIC Disciplina: ARQ Ver. Rev.: 02 00 Nº Desenho: ARQ.05




> A REPRODUÇÃO TOTAL OU PARCIAL, E PROIBIDA, SEM AUTORIZAÇÃO DO AUTOR. PROPRIEDADE E DIREITOS DE AUTOR DE: Arquiponto - Gabinete de arquitectura e consultores de engenharia, Lda - DECRETO LEI 100/2017

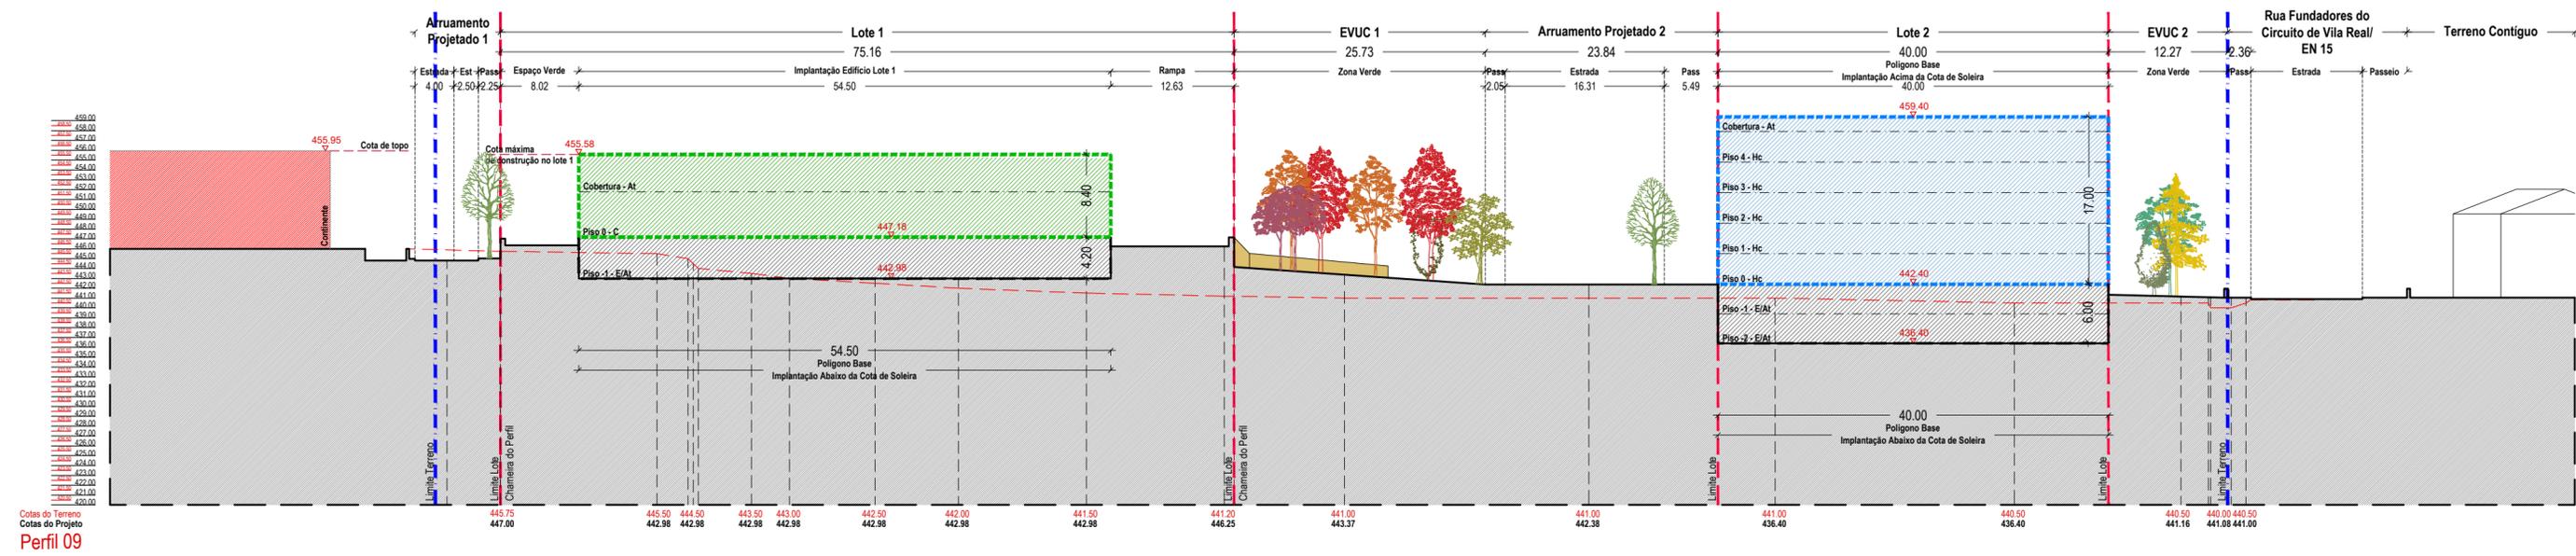

Cotas do Terreno  
Cotas do Projeto  
**Perfil 09**

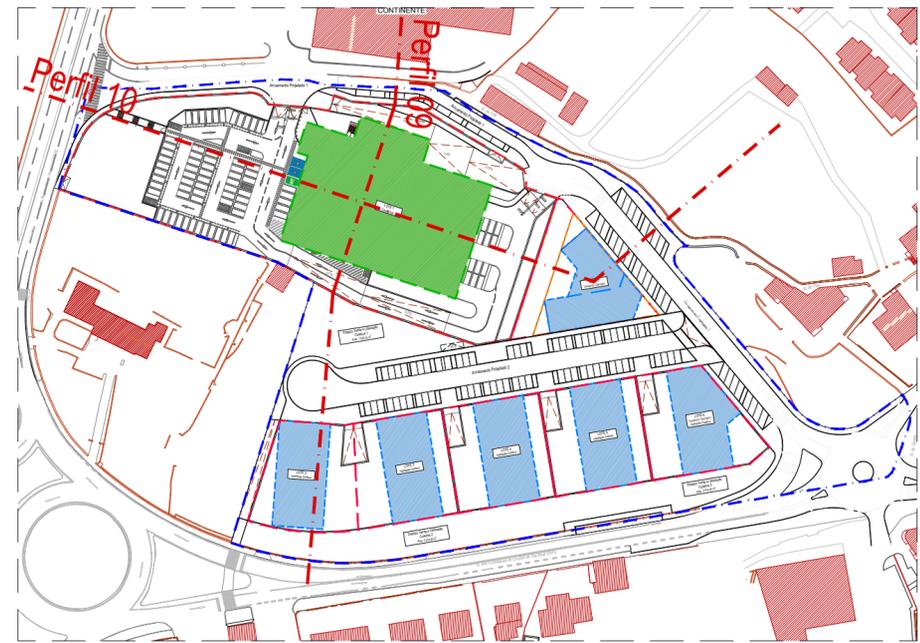

Planta Síntese  
Escala: 1/2000

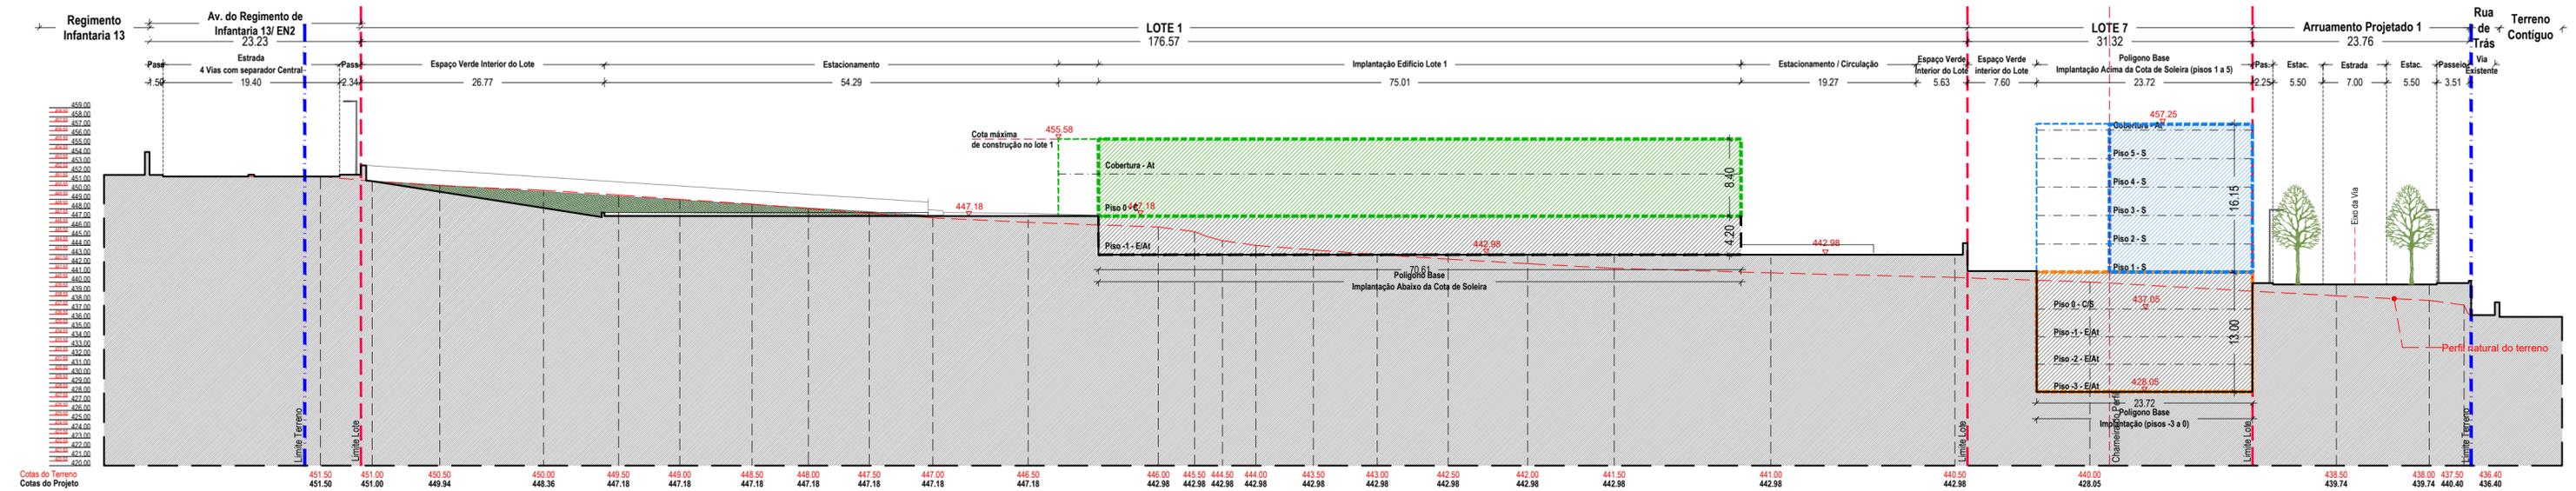

Cotas do Terreno  
Cotas do Projeto  
**Perfil 10**

Versão	Revisão	Substitui	Data	Desenho
Nota: As presentes peças desenhadas não constituem uma descrição exaustiva das condições em que os fornecimentos e trabalhos deverão ser executados, devendo ser lidas em conjunto com todos os elementos escritos, incluindo a memória descritiva, caderno de encargos e elementos desenhadas de cada especialidade. Na incongruência entre peças escritas e peças desenhadas prevalecem as de maior detalhe.				
As informações relativas a pormenores específicos, tais como, elementos estruturais, infra-estruturas, acústica, iluminação e outros, deverão ser confirmadas no respectivo projecto da especialidade.				

**ARQUITETURA**

Rua Frei João de Chaves,  
Edifício Casablanca, Loja 15  
5400-318 | Chaves | Portugal  
Tel.: 276 332 603  
Email: geral@arquiponto.pt  
Ora

Local  
Loteamento Quinta dos Cedros

Requerente  
Vila Real

Desenhos  
Perfis Transversais de Síntese - Perfil 09 e Perfil 10

Fase  
Licenciamento

Coordenador(es)  
Marco Pimpale, Arqº

Colaborador(es)

Assinatura

Escala  
1/500

Orientação  
N

Data  
Jun 2023

Projeto  
P.018.20

Fase  
LIC

Disciplina  
ARQ


Ver.  
02

Rev.  
00


Nº Desenho  
ARQ.06




> A REPRODUÇÃO TOTAL OU PARCIAL É PROIBIDA SEM AUTORIZAÇÃO DO AUTOR. PROPRIEDADE E DIREITOS DE AUTOR DE: Arquiponto - Gabinete de arquitetura e consultores de engenharia. Lda - DECRETO LEI 100/2017

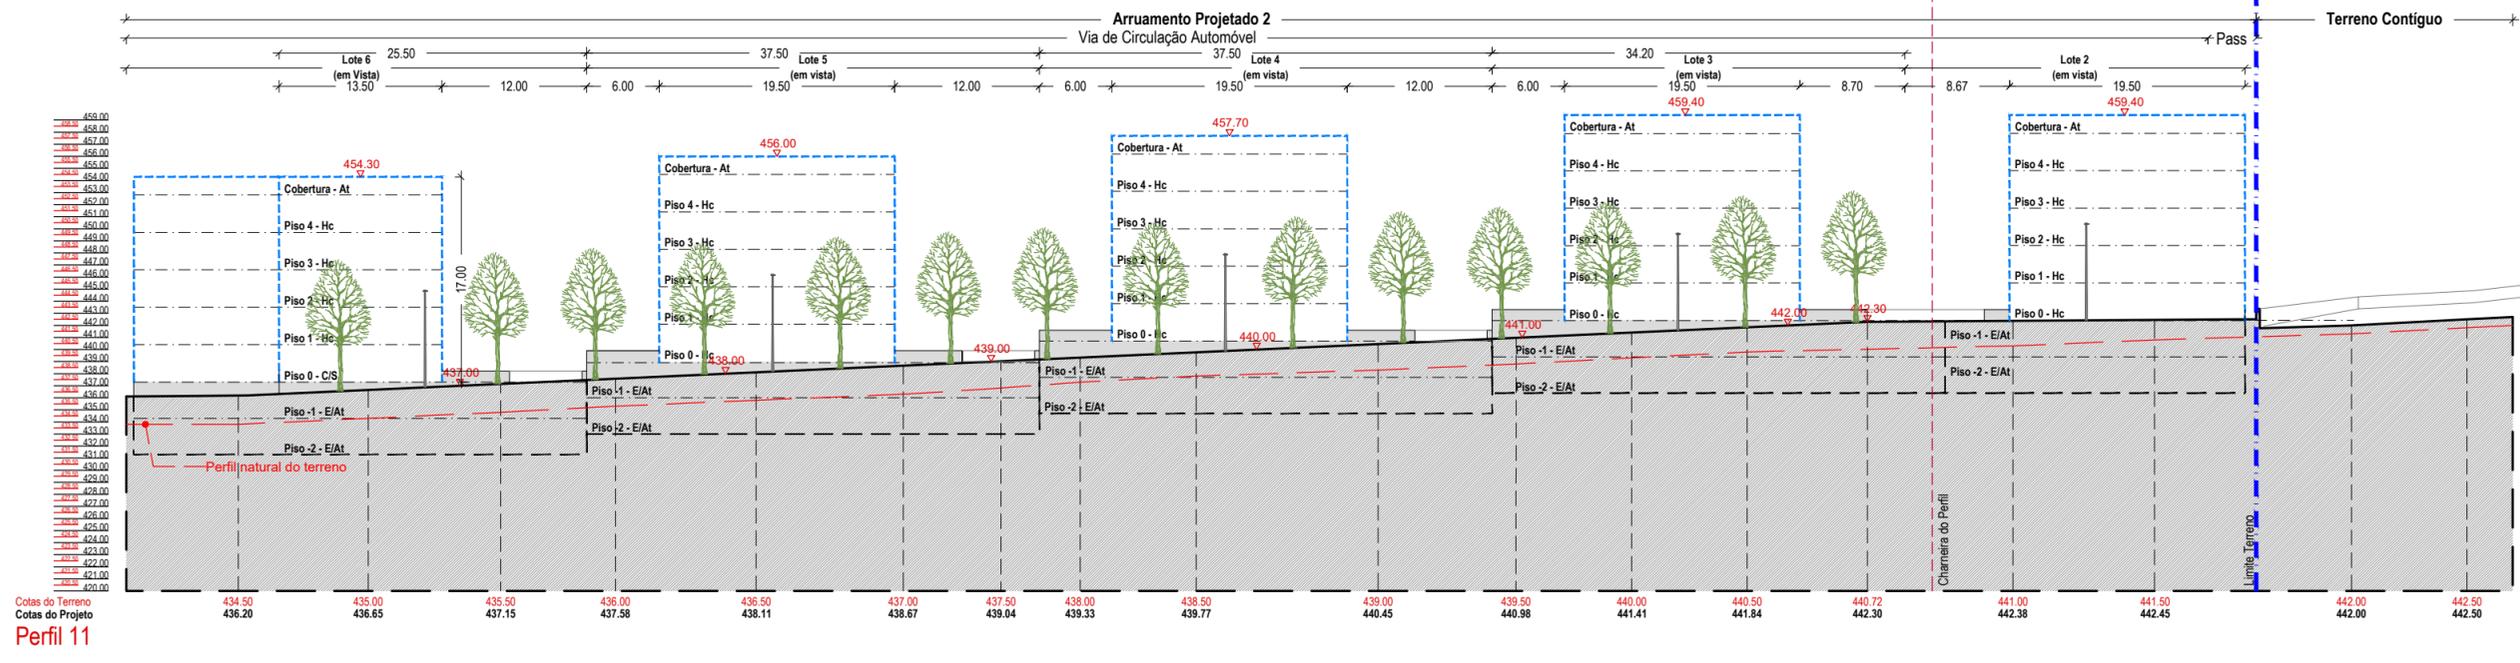

Cotas do Terreno  
Cotas do Projeto  
**Perfil 11**

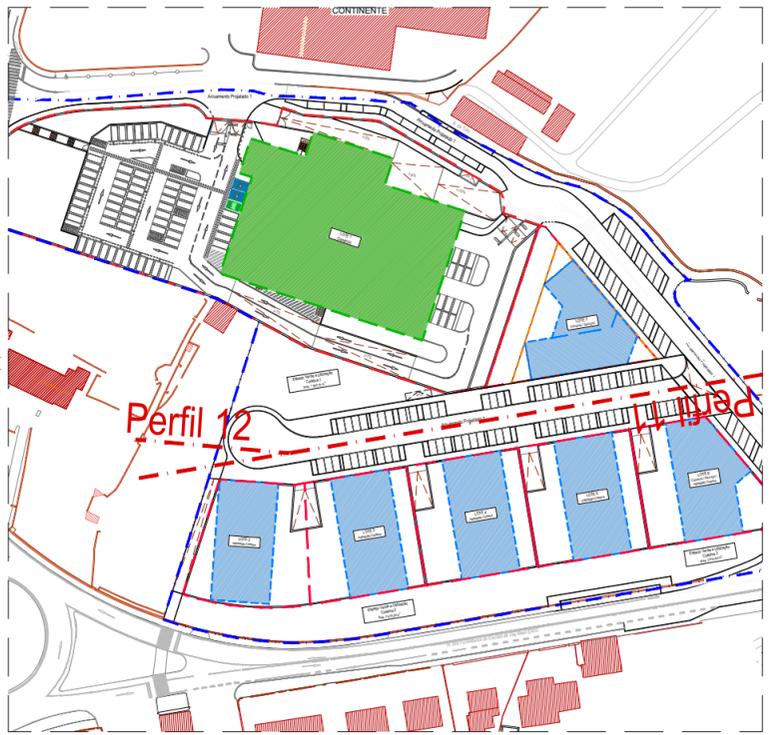

Planta Síntese  
Escala: 1/2000

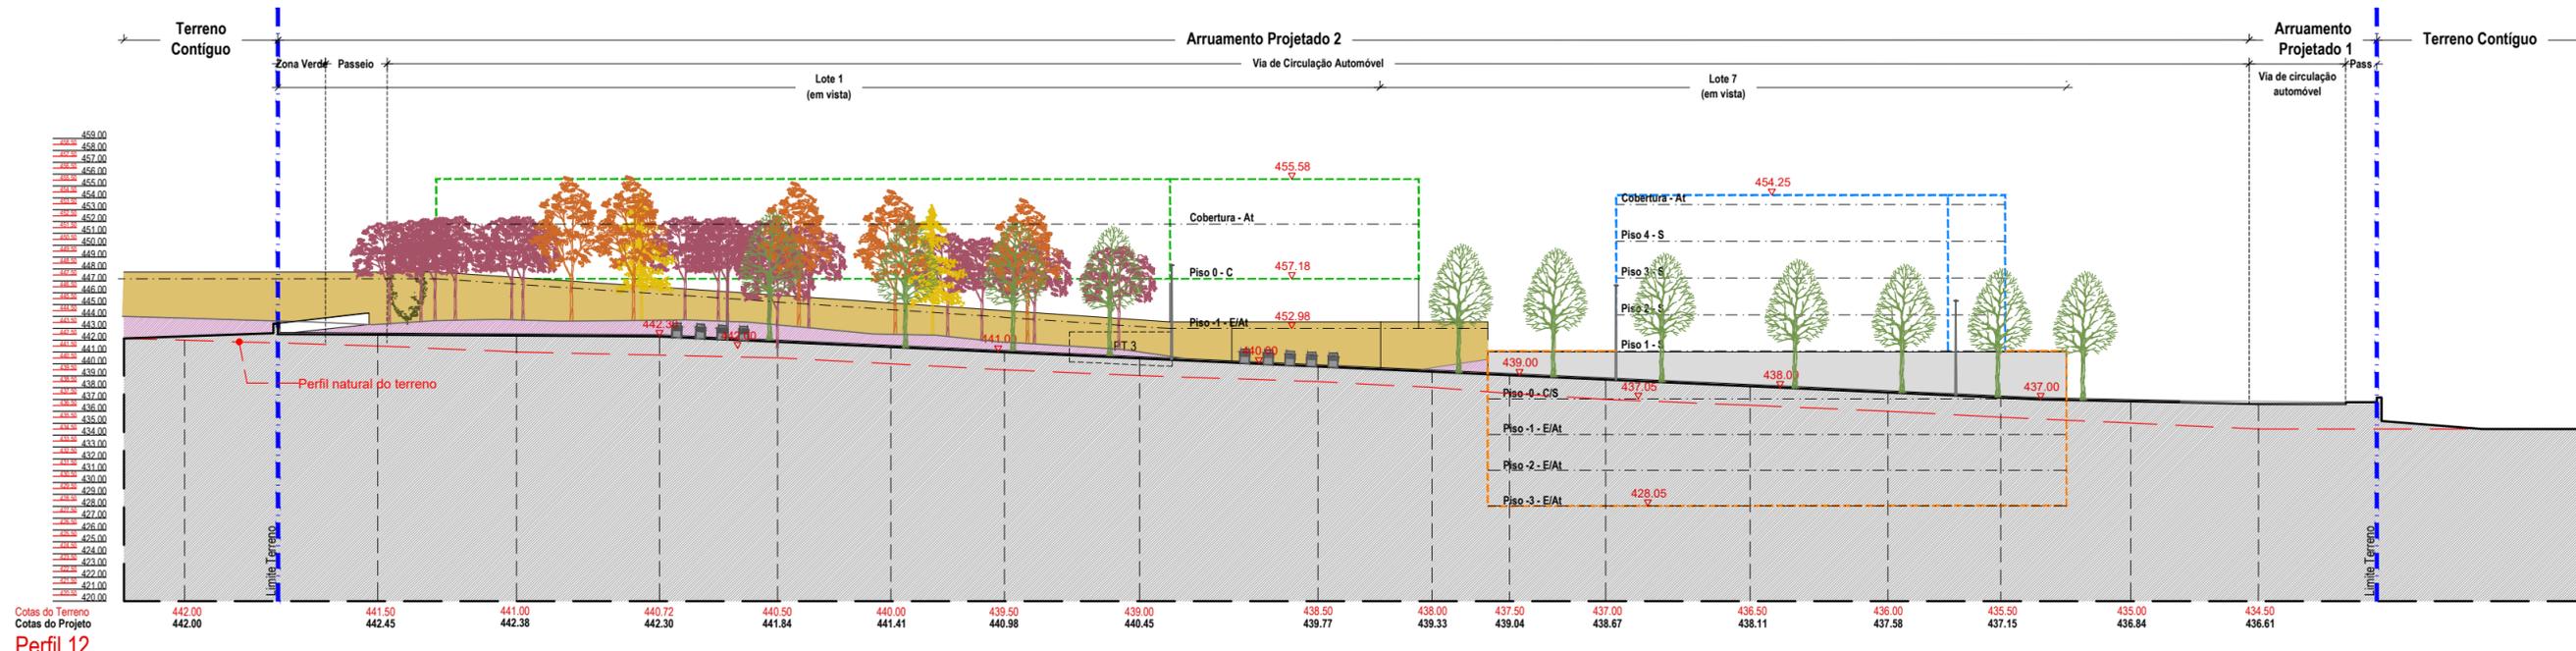

Cotas do Terreno  
Cotas do Projeto  
**Perfil 12**

Versão	Revisão	Substitui	Data	Desenho

Nota: As presentes peças desenhadas não constituem uma descrição exaustiva das condições em que os fornecimentos e trabalhos deverão ser executados, devendo ser lidas em conjunto com todos os elementos escritos, incluindo a memória descritiva, caderno de encargos e elementos desenhados de cada especialidade. Na incongruência entre peças escritas e peças desenhadas prevalecem as de maior detalhe.  
 As informações relativas a pormenores específicos, tais como, elementos estruturais, infra-estruturas, acústica, iluminação e outros, deverão ser confirmadas no respetivo projecto de especialidade.

**ARQUITETURA**

Rua Frei João de Chaves,  
Edifício Casablanca, Loja 15  
5400-318 | Chaves | Portugal  
Tel.: 276 332 603  
Email: geral@arquiponto.pt  
Obra

**Loteamento Quinta dos Cedros**


Local  
**Vila Real**  
Requerente  
**Nuno de Azevedo Mimoso Ruiz**




Desenhos  
**Perfis Longitudinais de Síntese - Perfil 11 e Perfil 12**

Fase	Escala
<b>Licenciamento</b>	<b>1/500</b>
Coordenador(es)	Assinatura
Marco Pimparel, Arq <sup>o</sup>	


Orientação	Data	Projeto	Fase	Disciplina	Ver.	Rev.	Nº Desenho
	Jun 2023	P.018.20	LIC	ARQ	02	00	ARQ.07

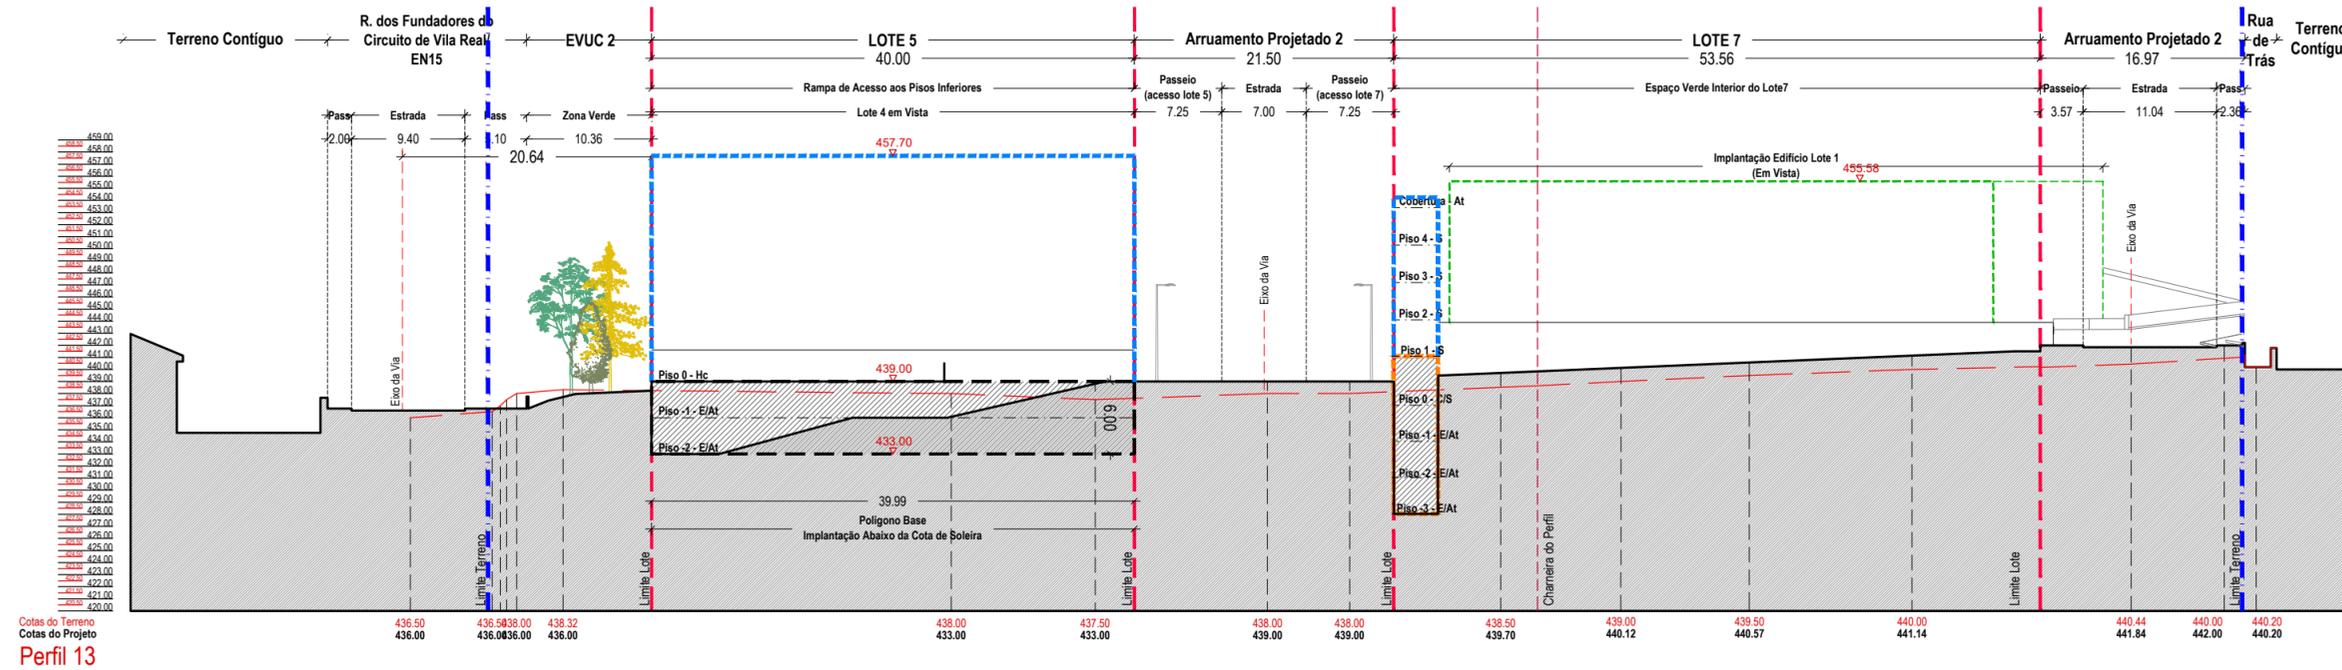

Cotas do Terreno  
Cotas do Projeto  
**Perfil 13**

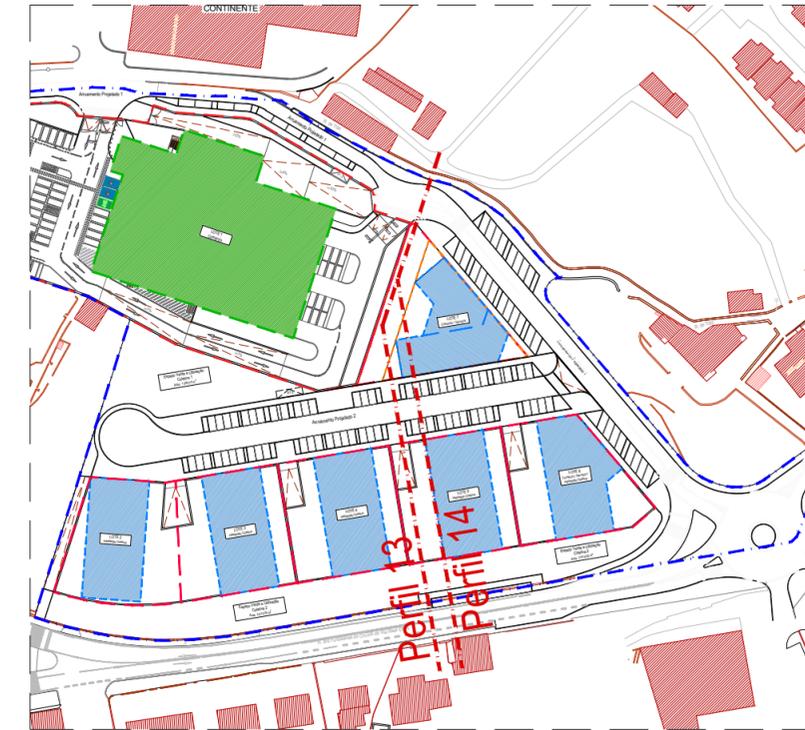


Planta Síntese  
Escala: 1/2000

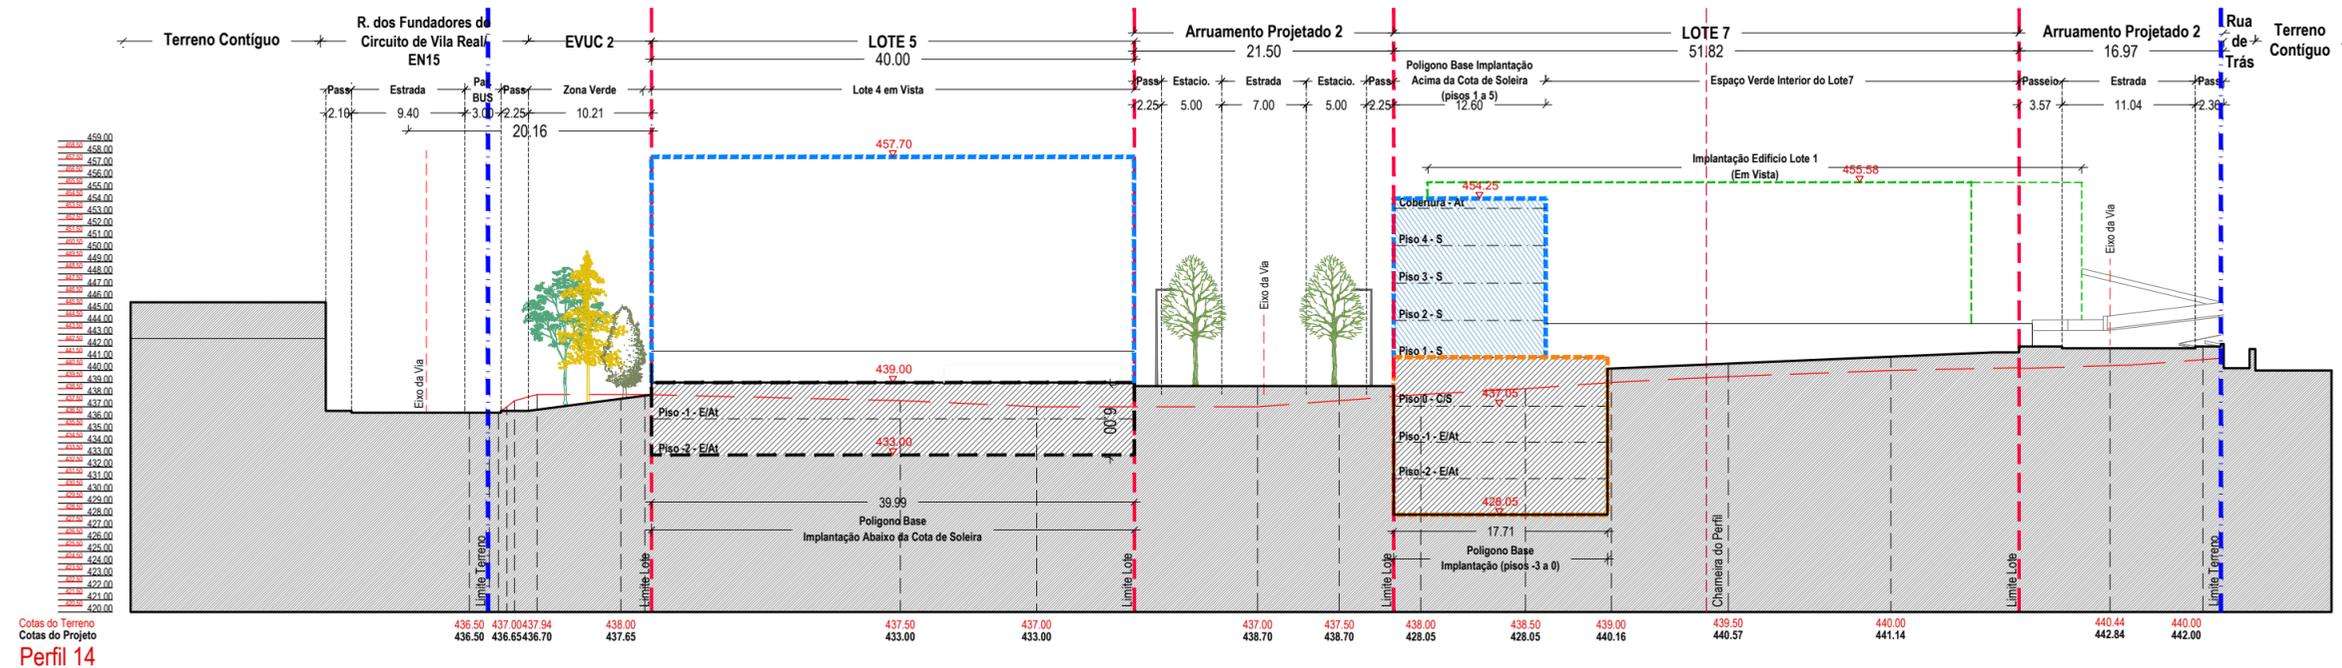


Cotas do Terreno  
Cotas do Projeto  
**Perfil 14**


Versão	Revisão	Substitui	Data	Desenho
<p>Nota: As presentes peças desenhadas não constituem uma descrição exaustiva das condições em que os fornecimentos e trabalhos deverão ser executados, devendo ser lidas em conjunto com todos os elementos escritos, incluindo a memória descritiva, caderno de encargos e elementos desenhados de cada especialidade. Na incongruência entre peças escritas e peças desenhadas prevalecem as de maior detalhe.</p> <p>As informações relativas a pormenores específicos, tais como, elementos estruturais, infra-estruturas, acústica, iluminação e outros, deverão ser confirmadas no respectivo projecto de especialidade.</p>				
<b>ARQUITETURA</b>				
Rua Frei João de Chaves, Edifício Casablanca, Loja 15 5400-318   Chaves   Portugal Tel.: 276 332 603 Email: geral@arquiponto.pt Obra				
<b>Loteamento Quinta dos Cedros</b> Local <b>Vila Real</b> Requerente <b>Nuno de Azevedo Mimoso Ruiz</b>				
Desenhos <b>Perfis Transversais de Síntese - Perfil 13 e Perfil 14</b>				
Fase <b>Licenciamento</b>				Escala <b>1/500</b>
Coordenador(es) <b>Marco Pimparel, Arq<sup>o</sup></b>		Colaborador(es)		Assinatura
Orientação 	Data <b>Jun 2023</b>	Projeto <b>P.018.20</b>	Fase <b>LIC</b>	Disciplina <b>ARQ</b>
			Ver. <b>02</b>	Rev. <b>00</b>
				Nº Desenho <b>ARQ.08</b>

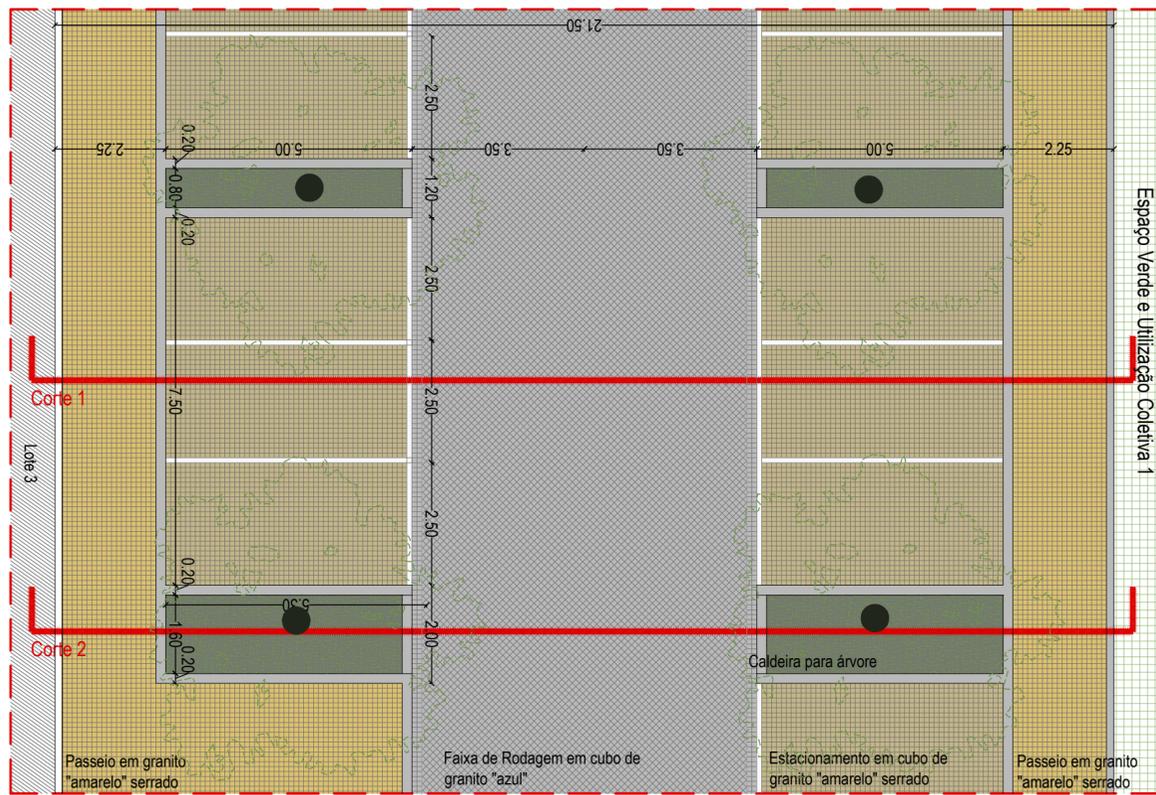


Callout 01  
Escala: 1/100

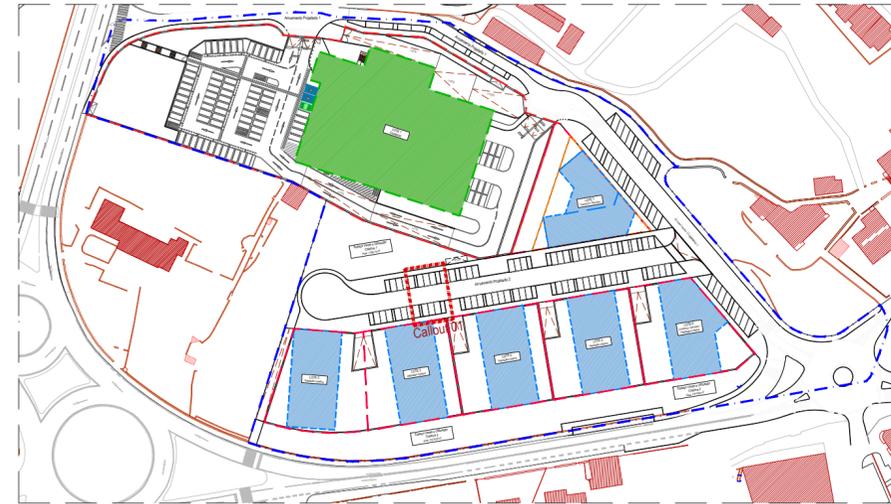

Planta Síntese  
Escala: 1/2000

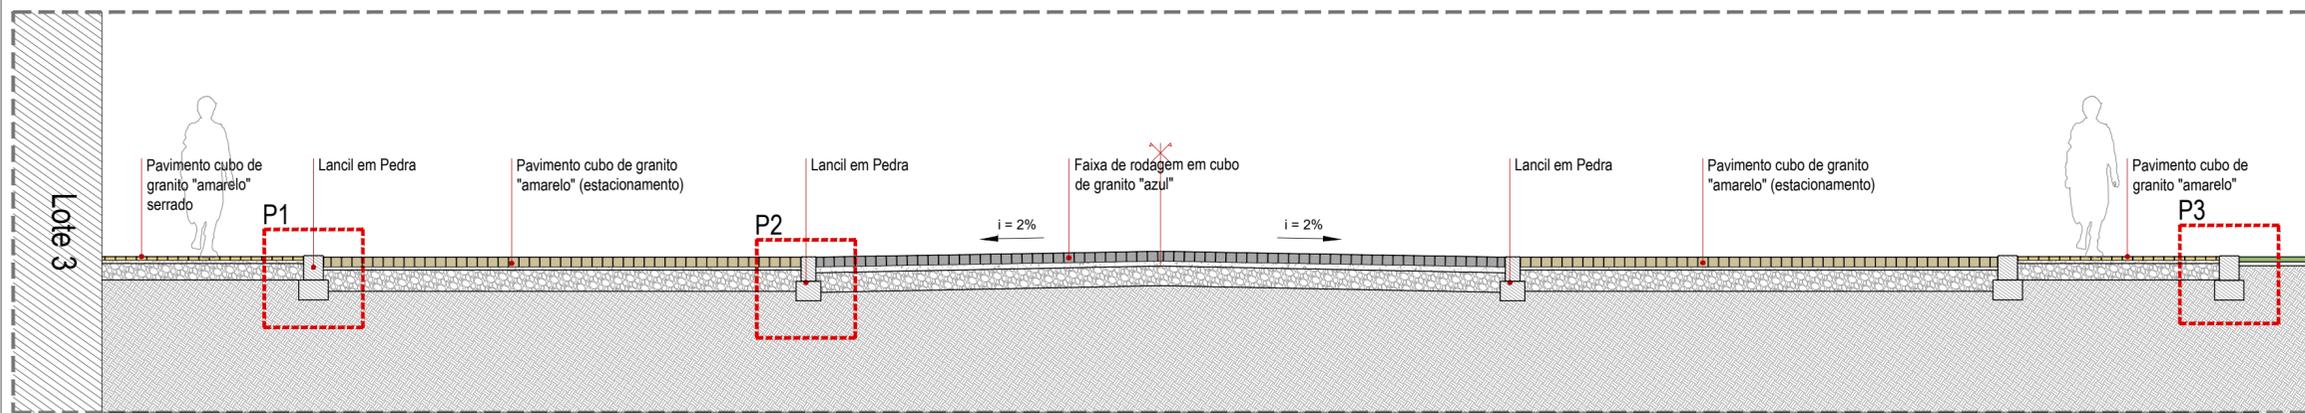

Corte 1  
Escala 1/50

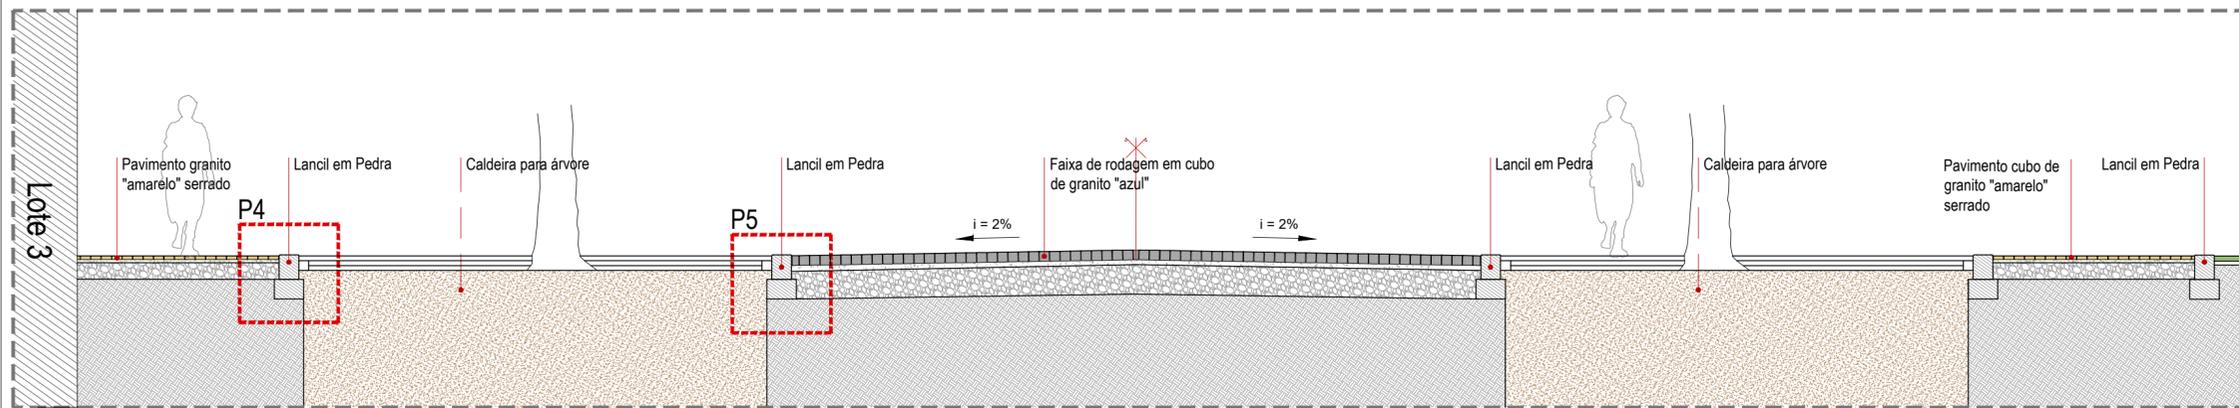

Corte 2  
Escala 1/50

Versão	Revisão	Substitui	Data	Desenhou

Nota: As presentes peças desenhadas não constituem uma descrição exaustiva das condições em que os fornecimentos e trabalhos deverão ser executados, devendo ser lidas em conjunto com todos os elementos escritos, incluindo a memória descritiva, caderno de encargos e elementos desenhados de cada especialidade. Na incongruência entre peças escritas e peças desenhadas prevalecem as de maior detalhe.

As informações relativas a pormenores específicos, tais como, elementos estruturais, infra-estruturas, acústica, iluminação e outros, deverão ser confirmadas no respectivo projeto da especialidade.

### ARQUITETURA

Rua Frei João de Chaves,  
Edifício Casablanca, Loja 15  
5400-318 | Chaves | Portugal  
Tel.: 276 332 603  
Email: geral@arquiponto.pt  
Obra



Loteamento Quinta dos Cedros  
Local  
Vila Real  
Requerente  
Nuno de Azevedo Mimoso Ruiz


Desenhos  
Perfis de Rua - Callout 01

Fase  
Licenciamento  
Escala  
V/Escalas




Coordenador(es)  
Marco Pimparel, Arqº  
Colaborador(es)  
Assinatura

Orientação  
N  
Data  
Jun 2023  
Projeto  
P.018.20  
Fase  
LIC  
Disciplina  
ARQ  
Ver.  
02  
Rev.  
00  
Nº Desenho  
ARQ.09



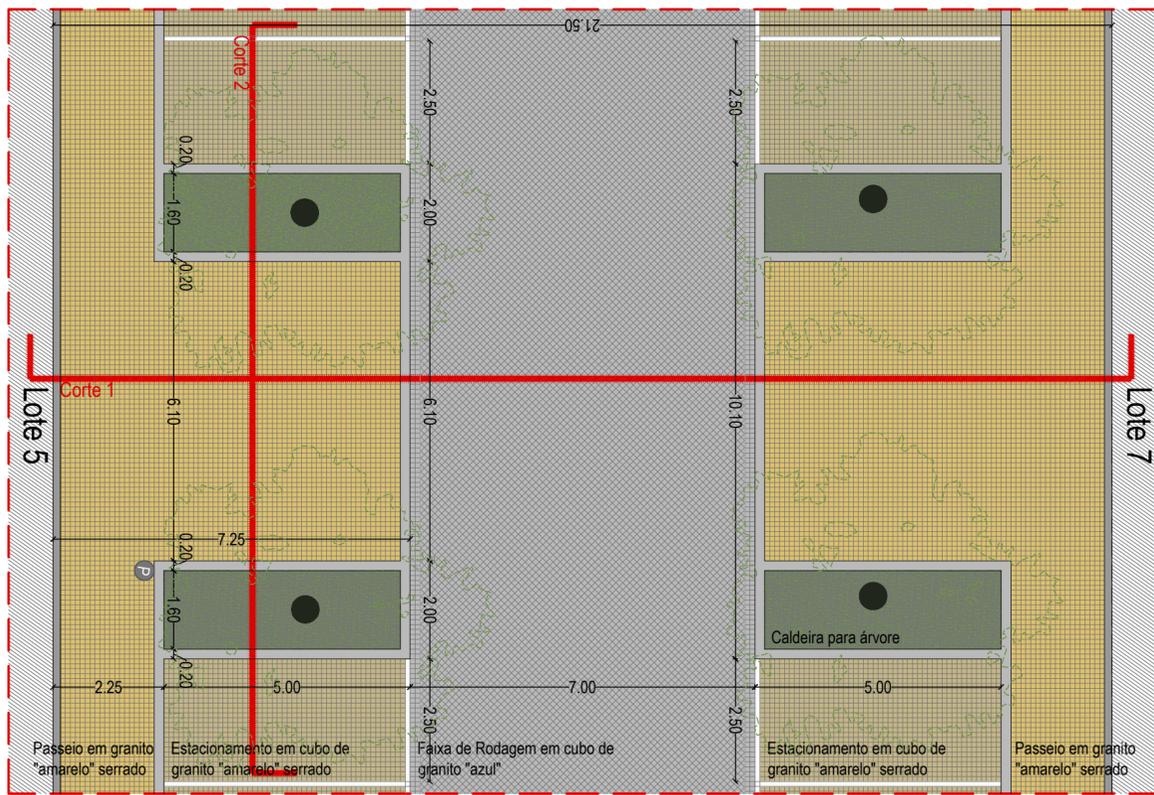

Callout 03  
Escala: 1/100

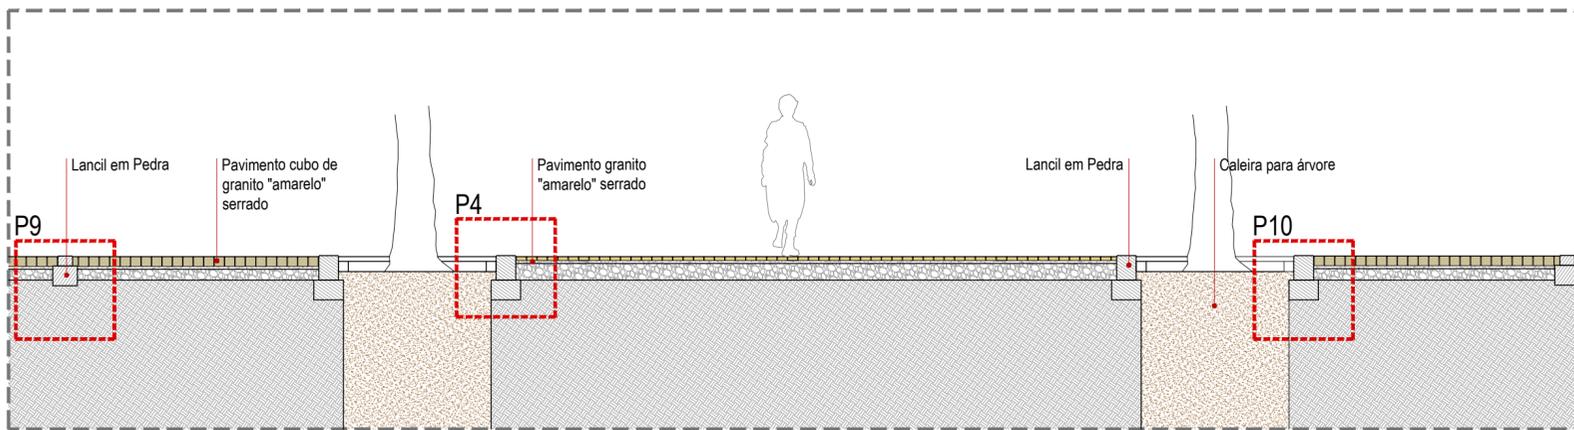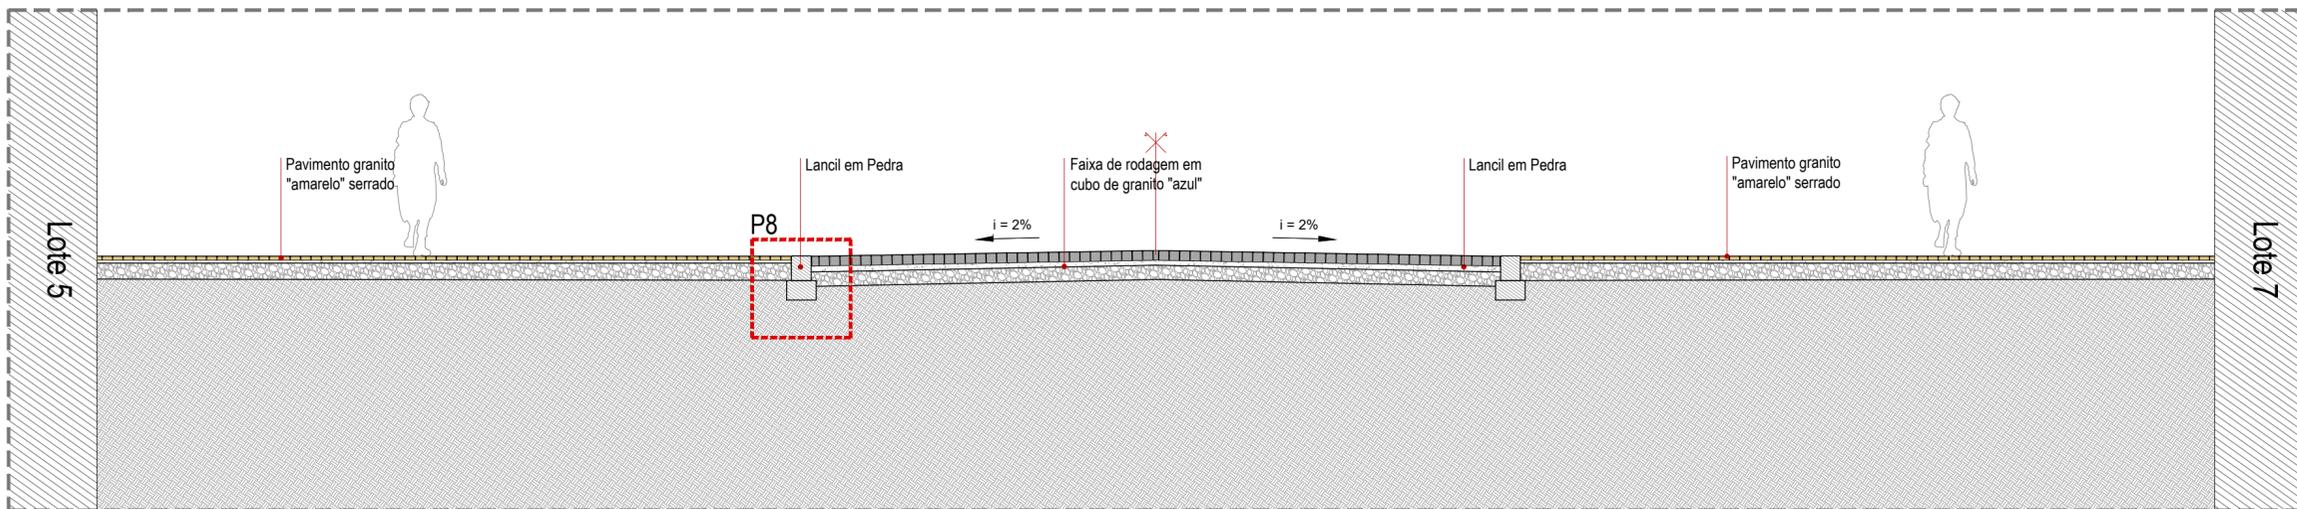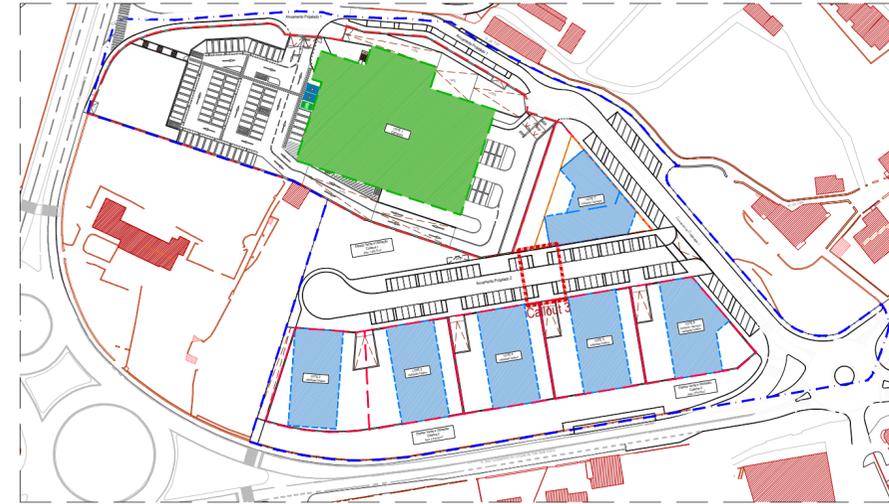

Versão Revisão Substitui Data Desenhou

Nota: As presentes peças desenhadas não constituem uma descrição exaustiva das condições em que os fornecimentos e trabalhos deverão ser executados, devendo ser lidas em conjunto com todos os elementos escritos, incluindo a memória descritiva, caderno de encargos e elementos desenhados de cada especialidade. Na incongruência entre peças escritas e peças desenhadas prevalecem as de maior detalhe.

As informações relativas a pormenores específicos, tais como, elementos estruturais, infra-estruturas, acústica, iluminação e outros, deverão ser confirmadas no respectivo projeto da especialidade.

**ARQUITETURA**

Rua Frei João de Chaves,  
Edifício Casablanca, Loja 15  
5400-318 | Chaves | Portugal  
Tel.: 276 332 603  
Email: geral@arquiponto.pt  
Cota

Loteamento Quinta dos Cedros  
Local:  
Vila Real  
Requerente:  
Nuno de Azevedo Mimoso Ruiz



Desenhos  
Perfis de Rua- Callout 03

Fase  
Licenciamento

Coordenador(es)  
Marco Pimparel, Arq<sup>o</sup>

Colaborador(es)

Assinatura

Orientação  
N

Data  
Jun 2023

Projeto  
P.018.20


Fase  
LIC

Disciplina  
ARQ


Ver.  
02

Rev.  
00

Nº Desenho  
ARQ.11

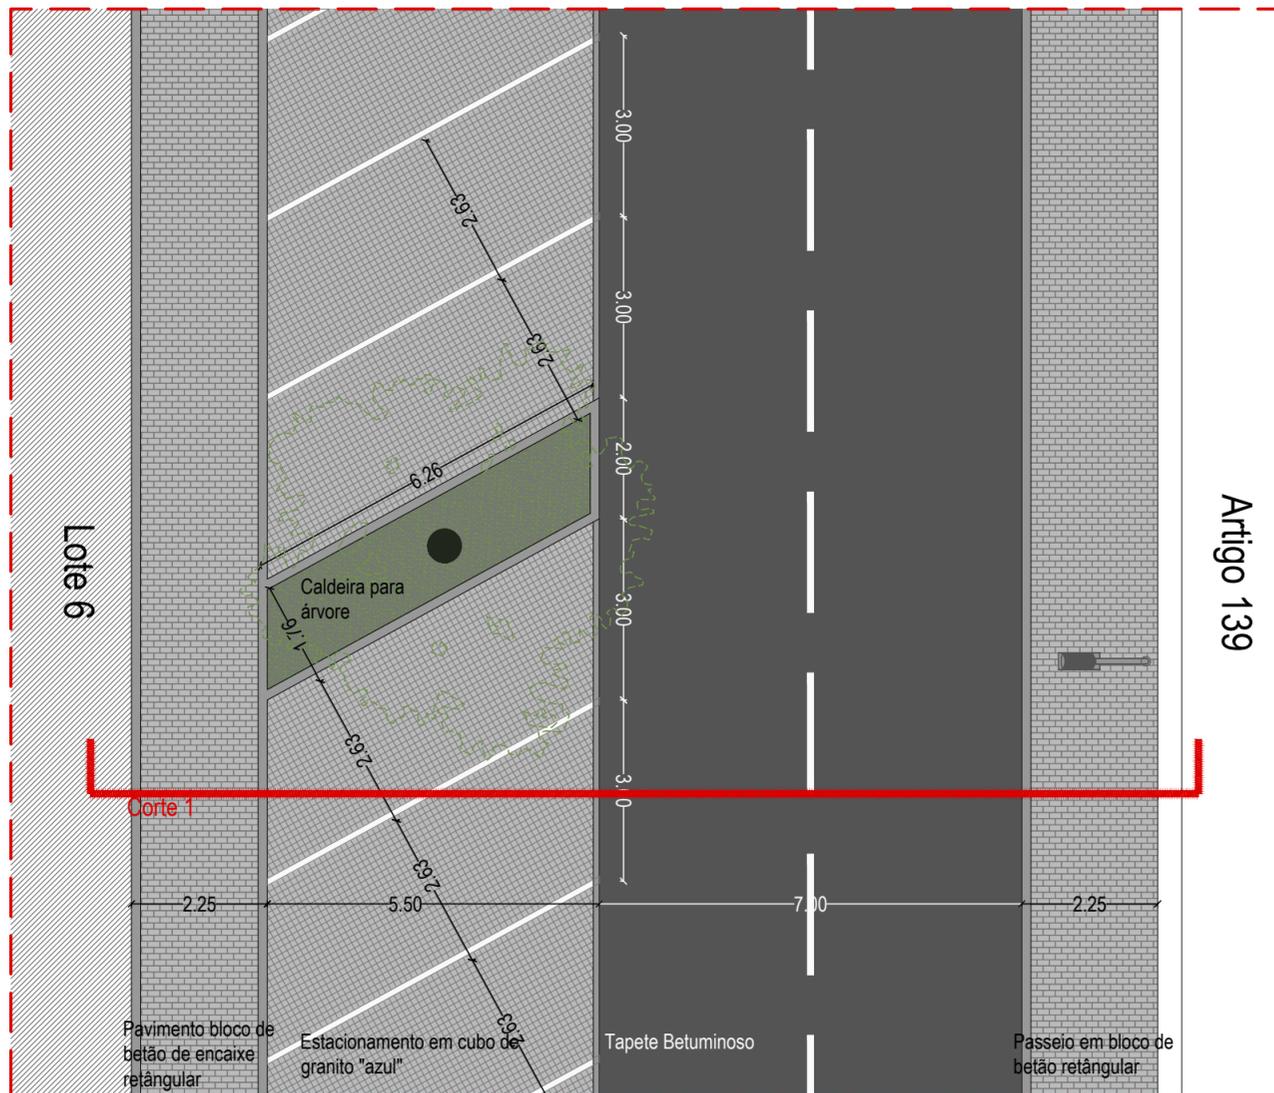


Callout 04  
Escala: 1/100

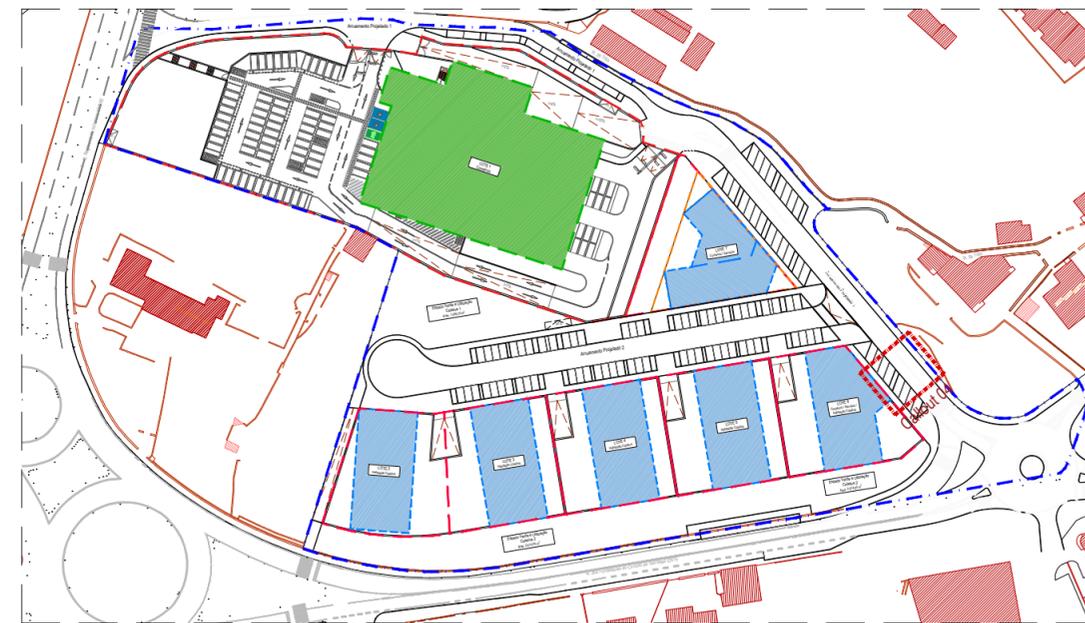

Planta Síntese  
Escala: 1/2000

Artigo 139

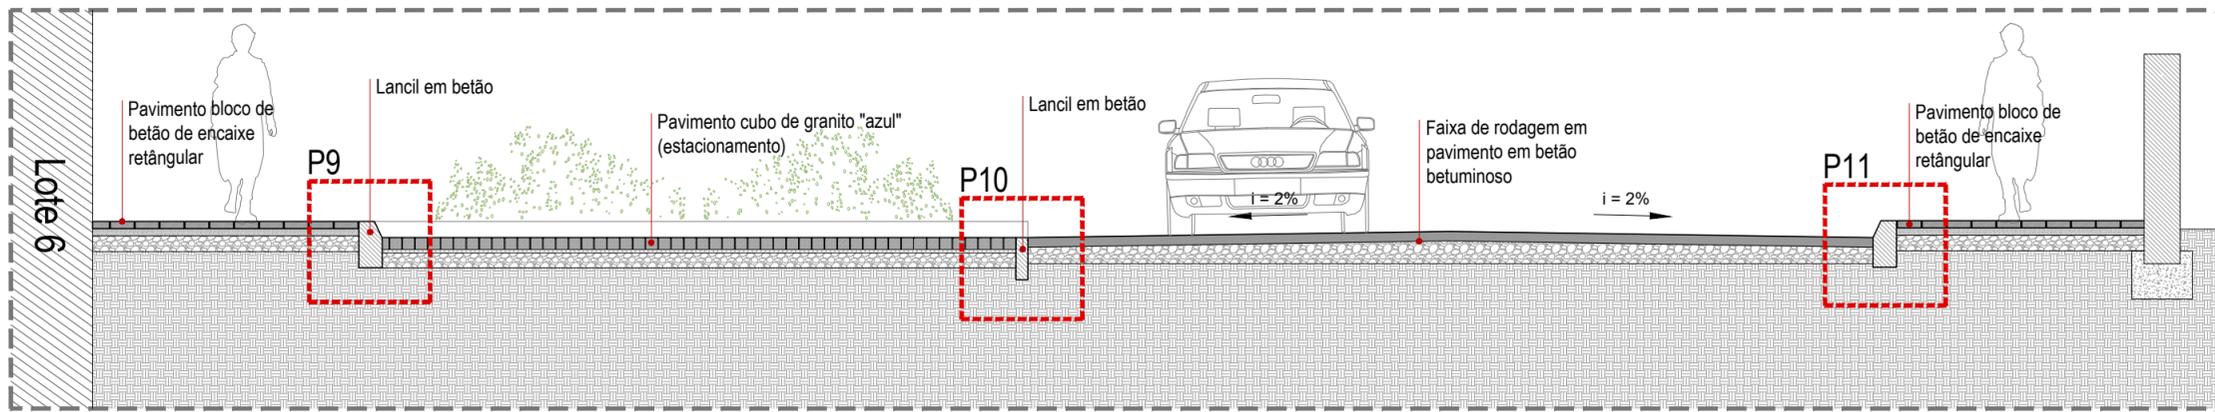

Corte 1  
Escala 1/50

Versão	Revisão	Substitui	Data	Desenhou
Nota: As presentes peças desenhadas não constituem uma descrição exaustiva das condições em que os fornecimentos e trabalhos deverão ser executados, devendo ser lidas em conjunto com todos os elementos escritos, incluindo a memória descritiva, caderno de encargos e elementos desenhados de cada especialidade. Na incongruência entre peças escritas e peças desenhadas prevalecem as de maior detalhe.				
As informações relativas a pormenores específicos, tais como, elementos estruturais, infra-estruturas, acústica, iluminação e outros, deverão ser confirmadas no respectivo projecto da especialidade.				


**ARQUITETURA**  
 Rua Frei João de Chaves,  
 Edifício Casablanca, Loja 15  
 5400-318 | Chaves | Portugal  
 Tel.: 276 332 603  
 Email: geral@arquiponto.pt  
 Obra  
**Loteamento Quinta dos Cedros**  
 Local  
**Vila Real**  
 Requerente  
**Nuno de Azevedo Mimoso Ruiz**




Desenhos  
**Perfis de Rua- Callout 04**  
 Fase  
**Licenciamento**  
 Coordenador(es)  
**Marco Pimparel, Arqº**  
 Colaborador(es)  
 Assinatura

Orientação	Data	Projeto	Fase	Disciplina	Ver.	Rev.	Nº Desenho
	Jun 2023	P.018.20	LIC	ARQ	02	00	ARQ.12


Escala  
**V/Escalas**

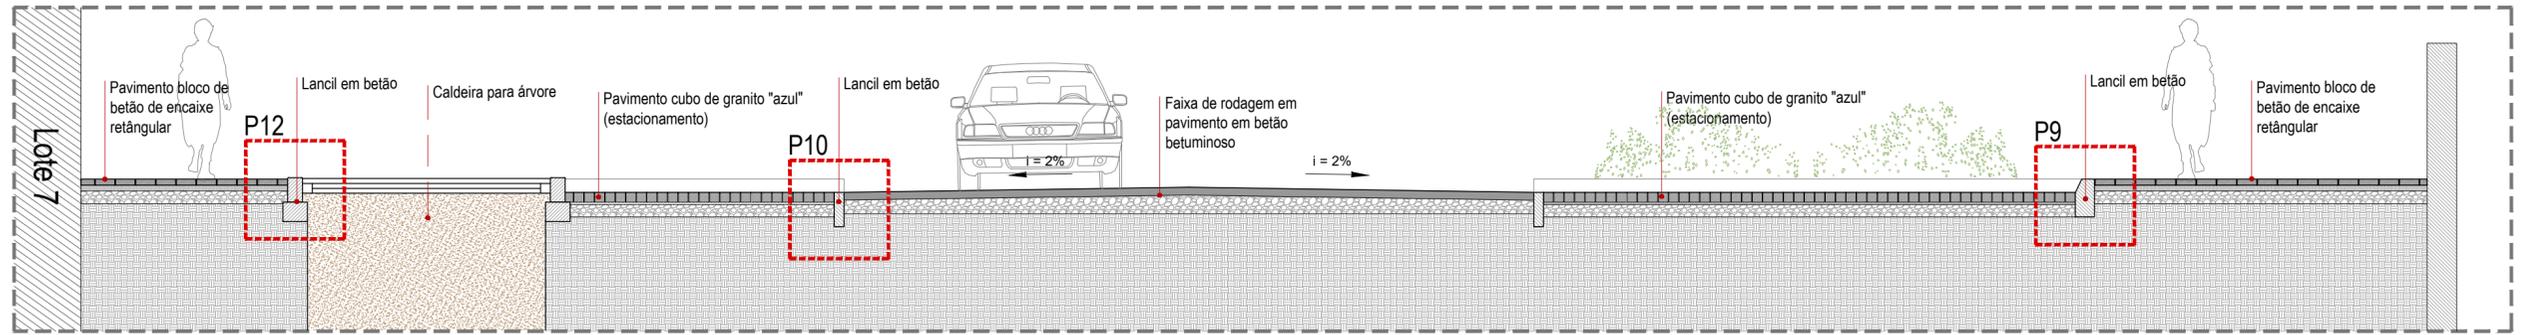

Corte 1  
Escala 1/50

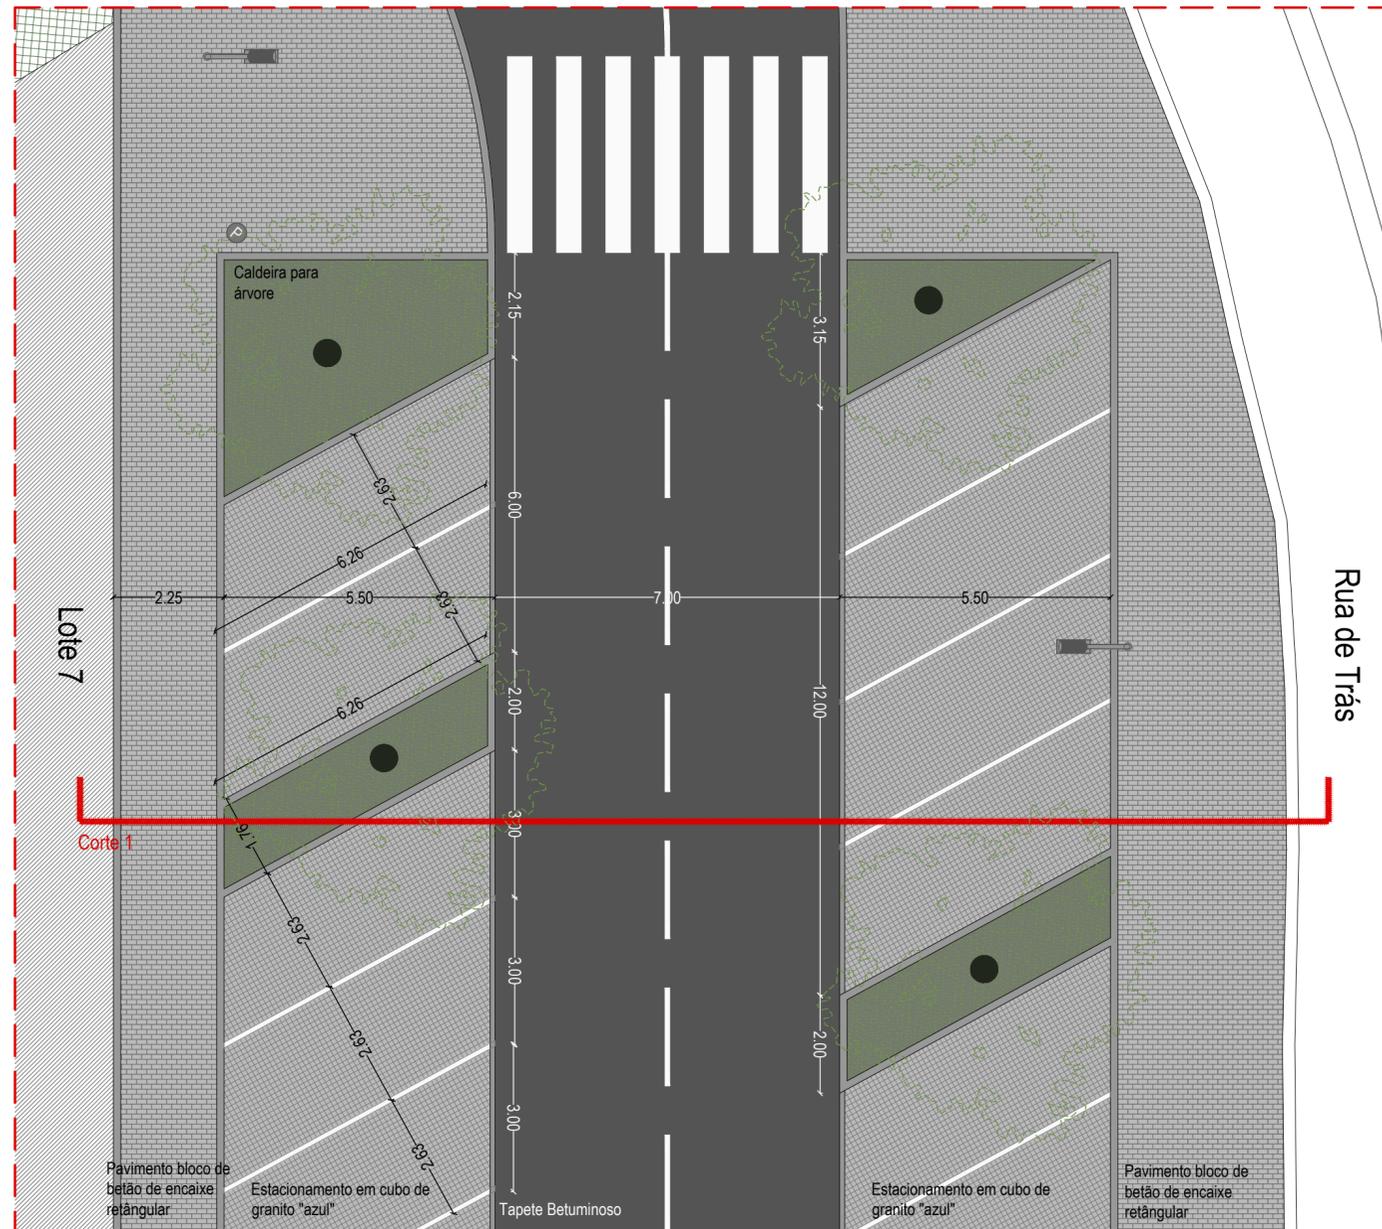

Callout 05  
Escala: 1/100

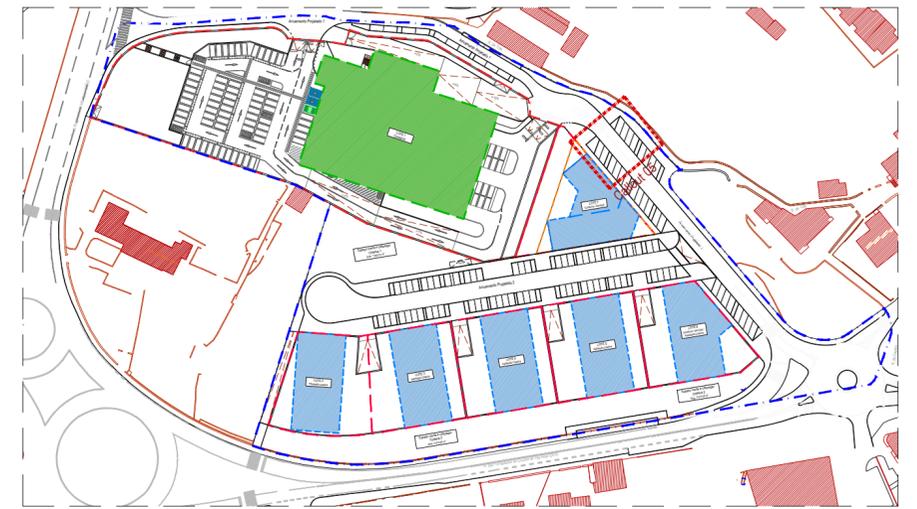

Planta Síntese  
Escala: 1/2000

Versão	Revisão	Substitui	Data	Desenho

Nota: As presentes peças desenhadas não constituem uma descrição exaustiva das condições em que os fornecimentos e trabalhos deverão ser executados, devendo ser lidas em conjunto com todos os elementos escritos, incluindo a memória descritiva, caderno de encargos e elementos desenhados de cada especialidade. Na incongruência entre peças escritas e peças desenhadas prevalecem as de maior detalhe.

As informações relativas a pormenores específicos, tais como, elementos estruturais, infra-estruturas, acústica, iluminação e outros, deverão ser confirmadas no respectivo projeto da especialidade.

## ARQUITETURA

Rua Frei João de Chaves,  
Edifício Casablanca, Loja 15  
5400-318 | Chaves | Portugal  
Tel.: 276 332 603  
Email: geral@arquiponto.pt  
Cota



Loteamento Quinta dos Cedros

Local:

Vila Real

Requerente

Nuno de Azevedo Mimoso Ruiz

Desenhos

Perfis de Rua- Callout 05

Fase

Licenciamento

Coordenador(es)

Marco Pimparel, Arq<sup>o</sup>

Escala

V/Escalas

Assinatura

Colaborador(es)

Data













Projeto

Fase

Disciplina

Ver. Rev. Nº Desenho

Jun 2023 P.018.20 LIC ARQ 02 00 ARQ.13

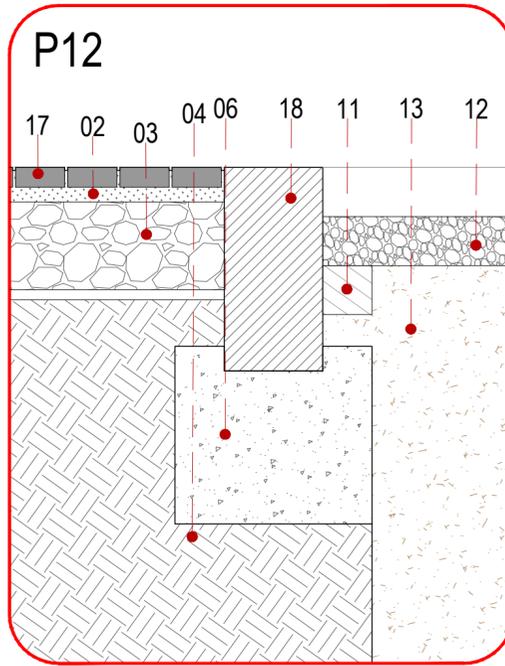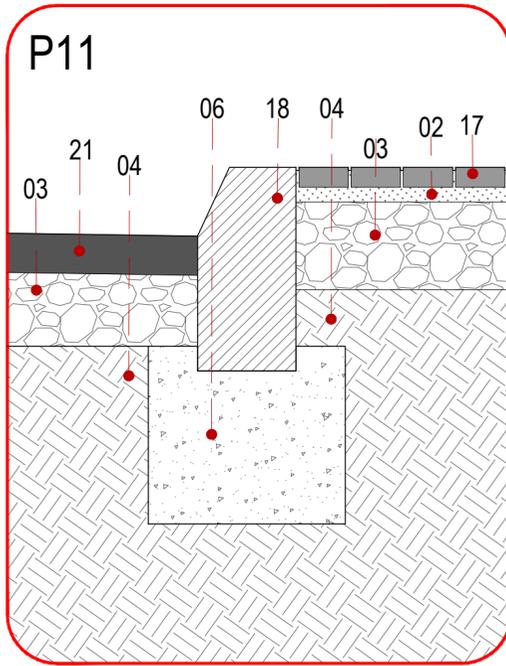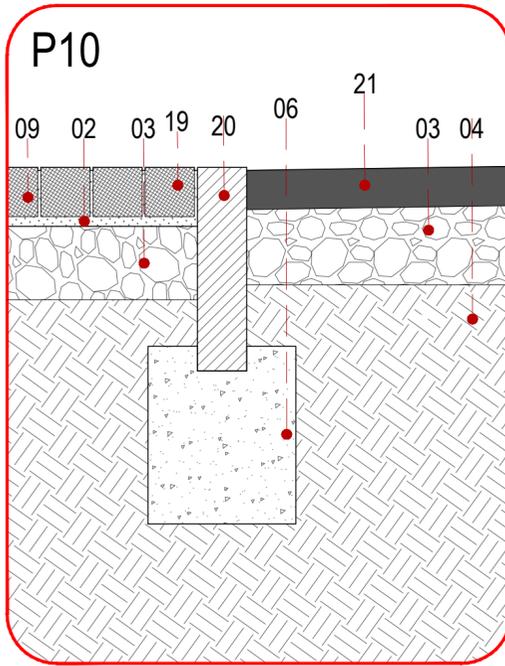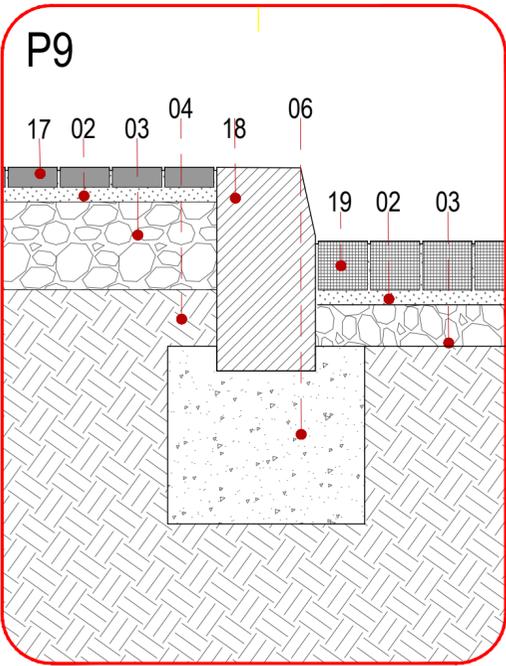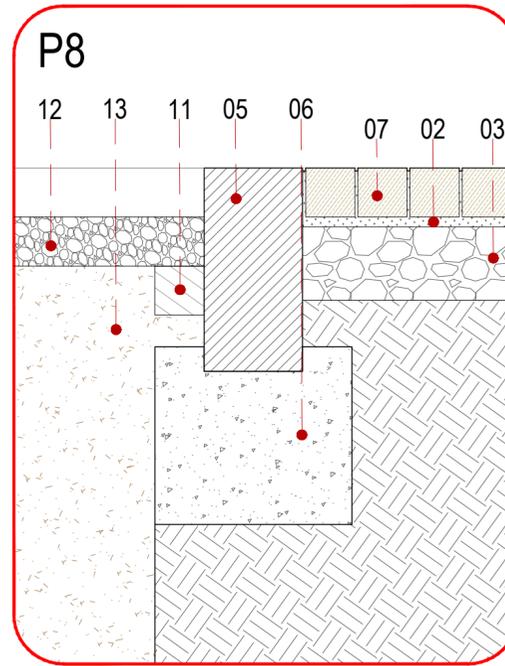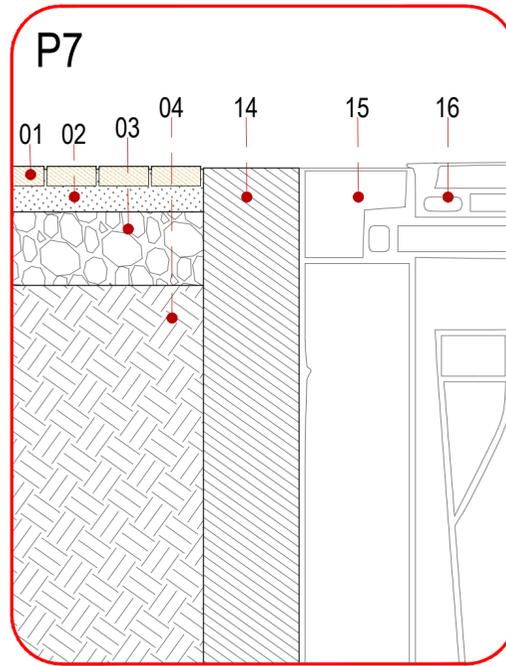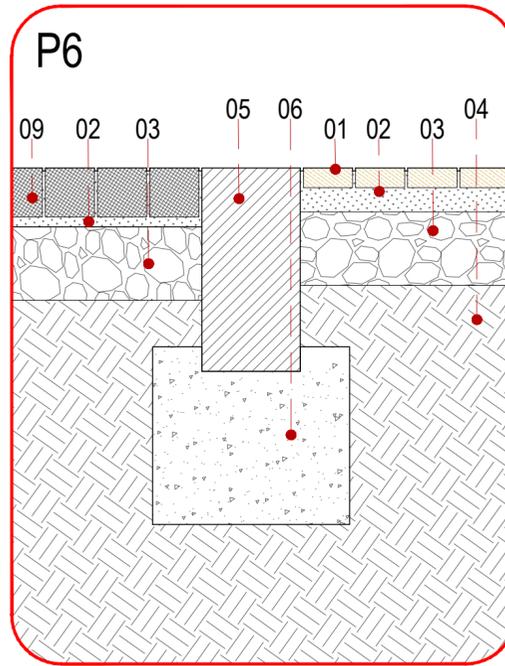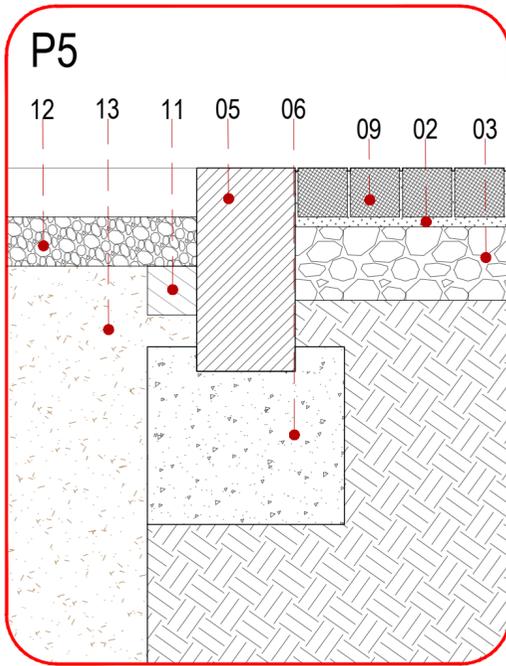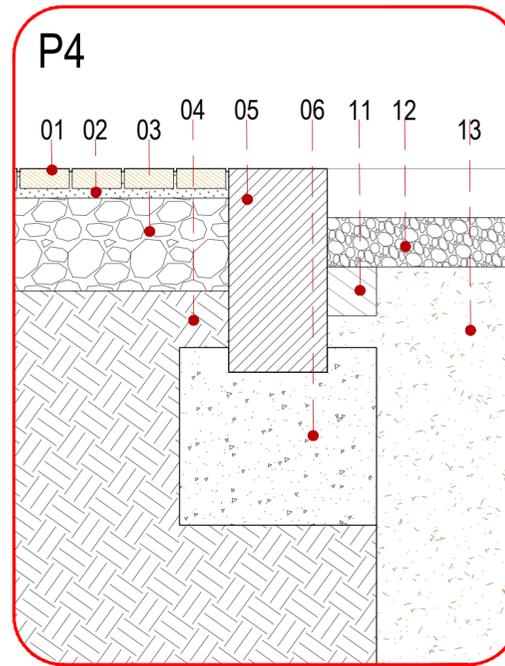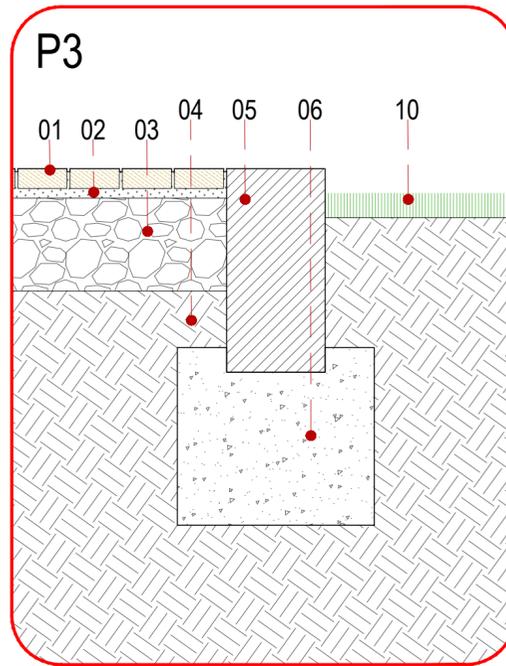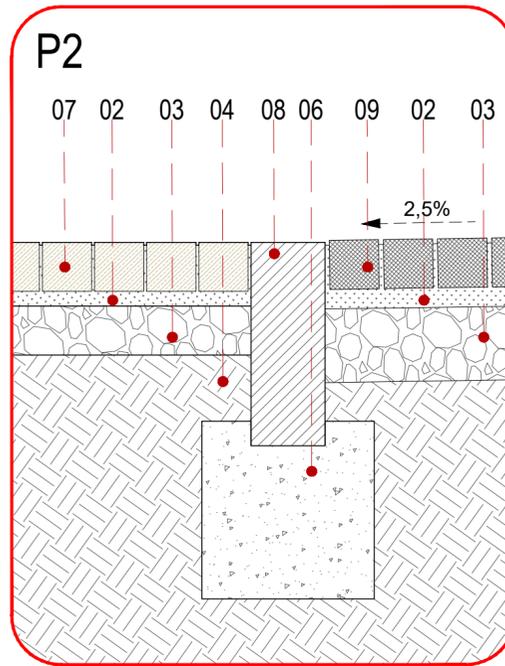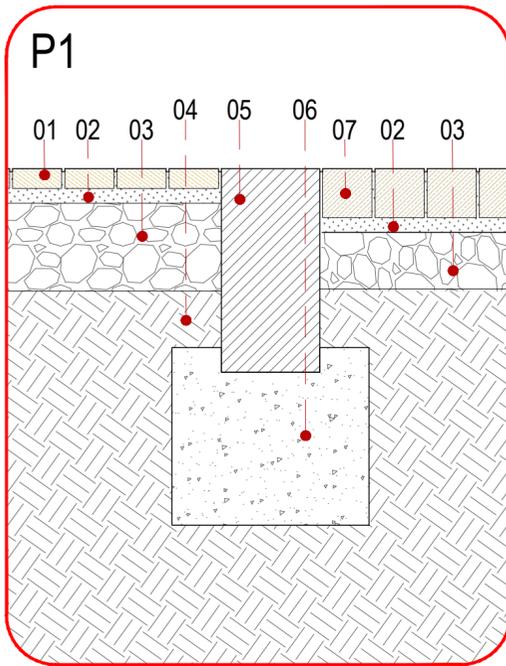

- LEGENDA:**
01. Peça de granito "amarelo" serrado (quadrangular 10 cm)
  02. Camada de Areia
  03. Camada Granular
  04. Terreno Natural Compactado
  05. Lancil em Pedra (20cm)
  06. Lintel de Fundação em Betão
  07. Cubo de granito "amarelo"(10x10 cm estacionamento)
  08. Lancil em Pedra (15cm)
  09. Cubo de Granito "azul" (10x10 cm faixa de rodagem)
  10. Zona Ajardinada
  11. Anel em massame de betão com uma secção de 150x150mm
  12. Acabamento em casca de pinheiro
  13. Terra Vegetal
  14. Estrutura em betão de ecoporto subterraneo
  15. Plataforma de ecoporto subterrâneo
  16. Ecoporto subterrâneo
  17. Pavimento bloco de betão de encaixe rectangular (20x10cm), cor cinza
  18. Lancil em Betão pré fabricado (15cm)
  19. Cubo de granito "azul"(10x10 cm estacionamento)
  20. Lancil em betão pré fabricado (10cm)
  21. Camada de tapete betuminoso a quente

OBS: A marcação da localização dos pormenores construtivos em corte encontra-se nos perfis de rua dos desenhos anteriores.

Versão	Revisão	Substitui	Data	Desenho
<p><small>Nota: As presentes peças desenhadas não constituem uma descrição exaustiva das condições em que os fornecimentos e trabalhos deverão ser executados, devendo ser lidas em conjunto com todos os elementos escritos, incluindo a memória descritiva, caderno de encargos e elementos desenhadas de cada especialidade. Na incongruência entre peças escritas e peças desenhadas prevalecem as de maior detalhe.</small></p> <p><small>As informações relativas a pormenores específicos, tais como, elementos estruturais, infra-estruturas, acústica, iluminação e outros, deverão ser confirmadas no respectivo projecto da especialidade.</small></p>				
<b>ARQUITETURA</b>				
Rua Frei João de Chaves, Edifício Casablanca, Loja 15 5400-318   Chaves   Portugal Tel.: 276 332 603 Email: geral@arquiponto.pt Cota				
Loteamento Quinta dos Cedros Local: Vila Real Requerente: Nuno de Azevedo Mimoso Ruiz				
Desenhos: Pormenor Pavimentos				
Fase				Escala
Licenciamento				1/10
Coordenador(es)		Colaborador(es)		Assinatura
Marco Pimparel, Arqº				
Orientação	Data	Projeto	Fase	Disciplina
N	Jun 2023	P.018.20	LIC	ARQ
				Ver. Rev. Nº Desenho
				02 00 ARQ.14



A REPRODUÇÃO TOTAL OU PARCIAL E A IMITAZÃO DO AUTOR, INDEBIDA E ILÍCITA, É PROIBIDA. Reservados todos os direitos de propriedade intelectual. Não se responsabiliza por danos de qualquer natureza. Licença: 01/10/2017



**LEGENDA**

	A demolir
	A construir
	A manter

Versão	Revisão	Substitui	Data	Desenho

Nota: As presentes peças desenhadas não constituem uma descrição exaustiva das condições em que os fundamentos e trabalhos deverão ser executados, devendo ser lidas em conjunto com todos os elementos escritos, incluindo a memória descritiva, caderno de encargos e elementos desenhados de cada especialidade. Na interpretação entre peças escritas e peças desenhadas prevalecem as de maior detalhe. As informações relativas a parâmetros específicos, tais como, elementos estruturais, infra-estruturas, acústica, iluminação e outros, deverão ser confirmadas no respectivo projeto de especialidade.

**ARQUITETURA**  
 Rua Frei João de Chaves,  
 Edifício Casablanca, Loja 15  
 5400-318 (Chaves) | Portugal  
 Tel.: 276 332 603  
 Email: geral@arquiponto.pt  
 Site

**Loteamento Quinta dos Cedros**  
 Local  
 Vila Real  
 Responsável  
 Nuno de Azevedo Mimoso Ruiz



Desenhos  
 Planta Vermelhos Amarelos

Fez  
 Licenciamento

Coordenador(es)  
 Marco Pimparel, Arq<sup>o</sup>

Assistente



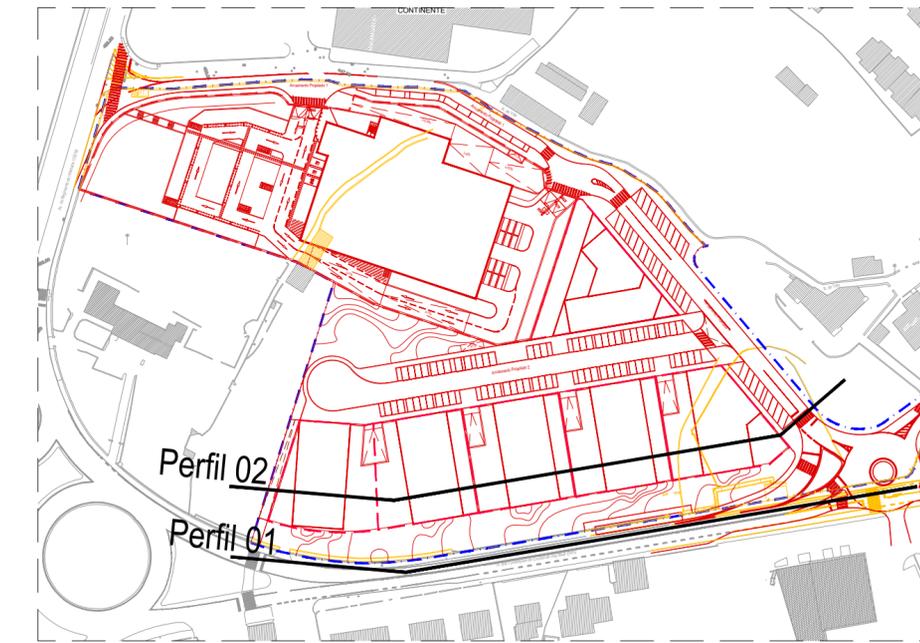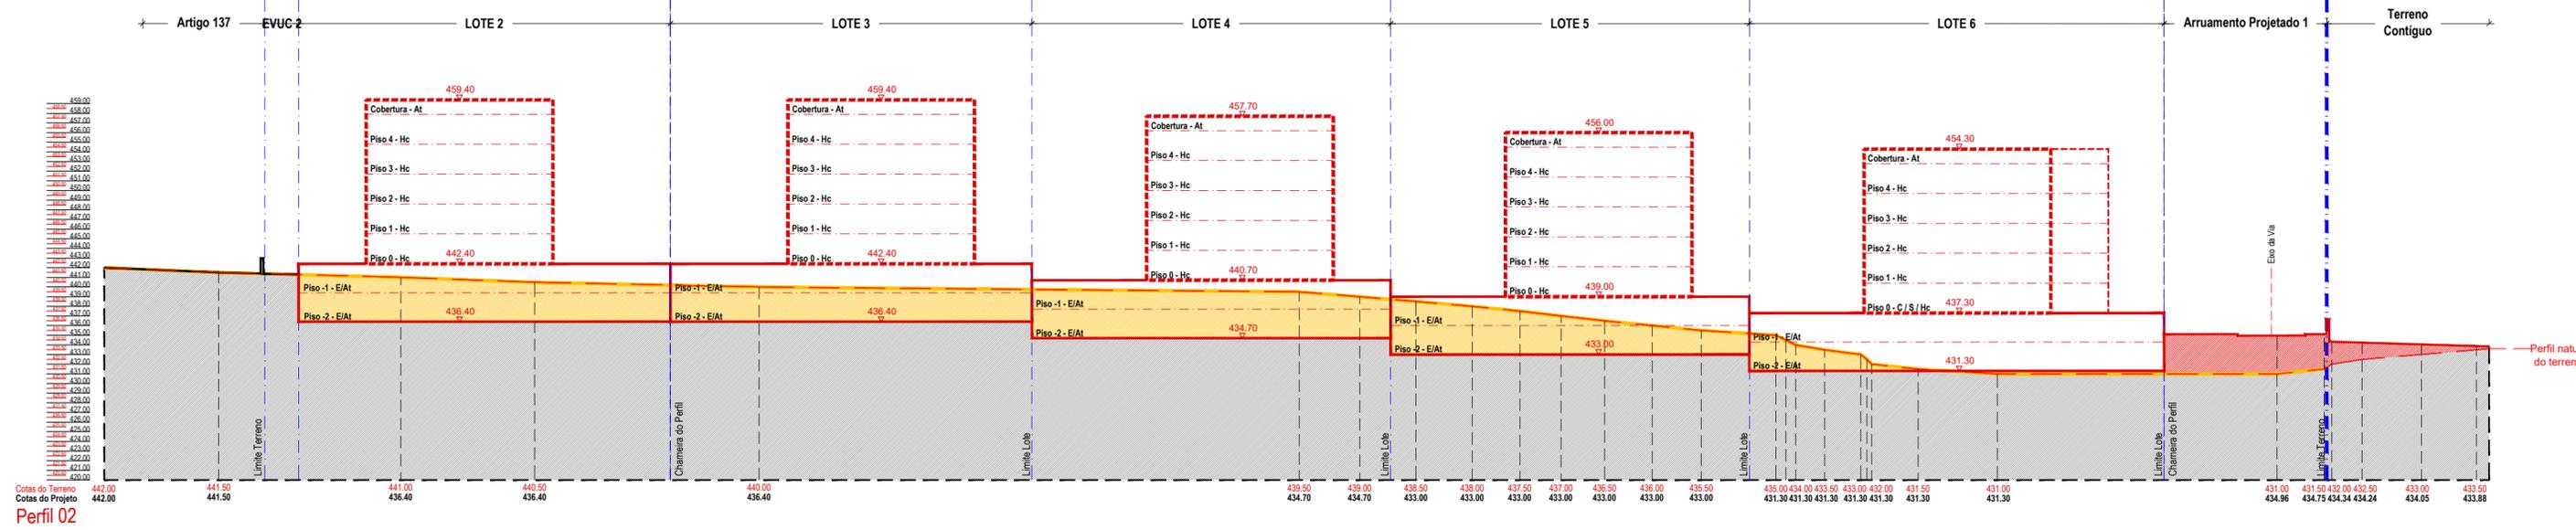

**LEGENDA**

- A demolir
- A contruir
- A manter

Versão	Revisão	Substitui	Data	Desenho
Nota: As presentes peças desenhadas não constituem uma descrição exaustiva das condições em que os fornecimentos e trabalhos deverão ser executados, devendo ser lidas em conjunto com todos os elementos escritos, incluindo a memória descritiva, caderno de encargos e elementos desenhados de cada especialidade. Na incongruência entre peças escritas e peças desenhadas prevalecem as de maior detalhe.				
As informações relativas a pormenores específicos, tais como, elementos estruturais, infra-estruturas, acústica, iluminação e outros, deverão ser confirmadas no respectivo projecto da especialidade.				

**ARQUITETURA**

Rua Frei João de Chaves,  
 Edifício Casablanca, Loja 15  
 5400-318 | Chaves | Portugal  
 Tel.: 276 332 603  
 Email: geral@arquiponto.pt  
 Obra


**Loteamento Quinta dos Cedros**  
 Local  
**Vila Real**  
 Requerente  
**Nuno de Azevedo Mimoso Ruiz**

Desenhos  
**Perfis Longitudinais de Síntese - Perfil 01 e Perfil 02 - Vermelhos e Amarelos**


Fase  
**Licenciamento**

Coordenador(es) Marco Pimpalel, Arqº  
 Colaborador(es)

Escala 1/500  
 Assinatura

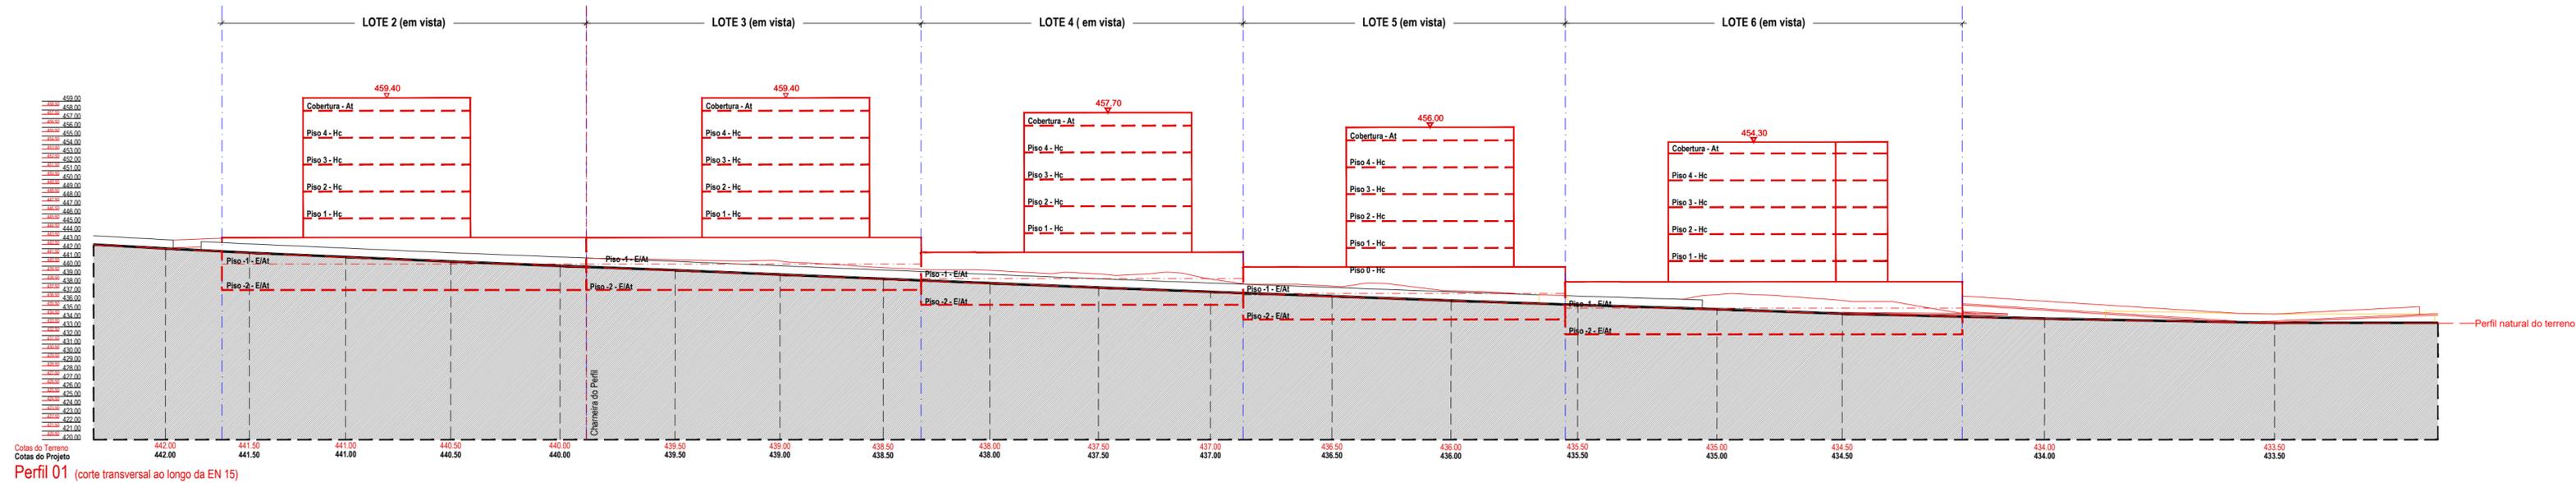

Data	Projeto	Fase	Disciplina	Ver.	Rev.	Nº Desenho
Jun 2023	P.018.20	LIC	ARQ	02	00	ARQ.16

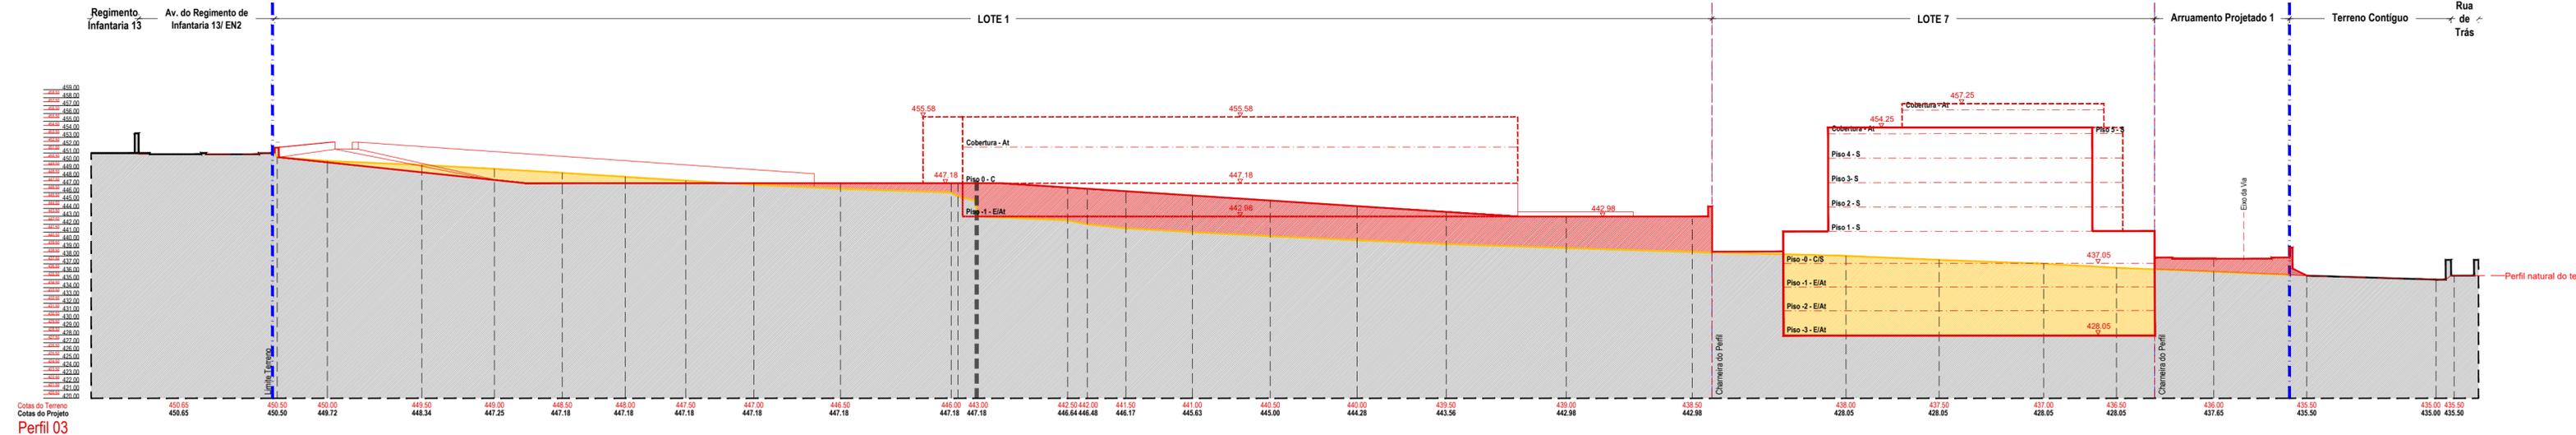

**LEGENDA**

- A demolir
- A contruir
- A manter

Versão	Revisão	Substitui	Data	Desenho

Nota: As presentes peças desenhadas não constituem uma descrição exaustiva das condições em que os fornecimentos e trabalhos deverão ser executados, devendo ser lidas em conjunto com todos os elementos escritos, incluindo a memória descritiva, caderno de encargos e elementos desenhados de cada especialidade. Na incongruência entre peças escritas e peças desenhadas prevalecem as de maior detalhe.

As informações relativas a pormenores específicos, tais como, elementos estruturais, infra-estruturas, acústica, iluminação e outros, deverão ser confirmadas no respetivo projecto de especialidade.

**ARQUITETURA**

Rua Frei João de Chaves,  
Edifício Casablanca, Loja 15  
5400-318 | Chaves | Portugal  
Tel.: 276 332 603

Email: geral@arquiponto.pt

Local

Loteamento Quinta dos Cedros

Requerente

Costa & Carreira, Lda

Desenhos

Perfis Longitudinais de Síntese - Perfil 03 e Perfil 04 - Vermelhos e Amarelos

Fase


Licenciamento

Coordenador(es)

Colaborador(es)

Assinatura

Marco Pimparel, Arq<sup>o</sup>



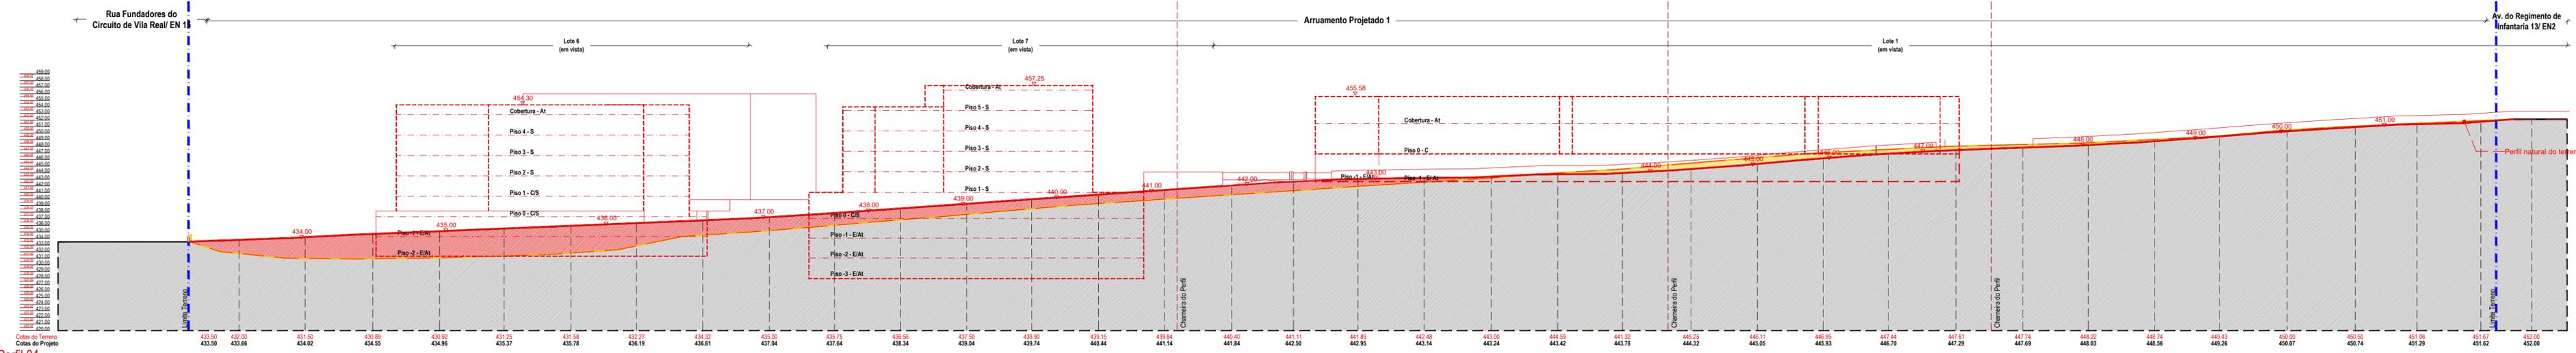


Escala

1/500

Projeto

Jun 2023 P.018.20 LIC ARQ 02 00 ARQ.17

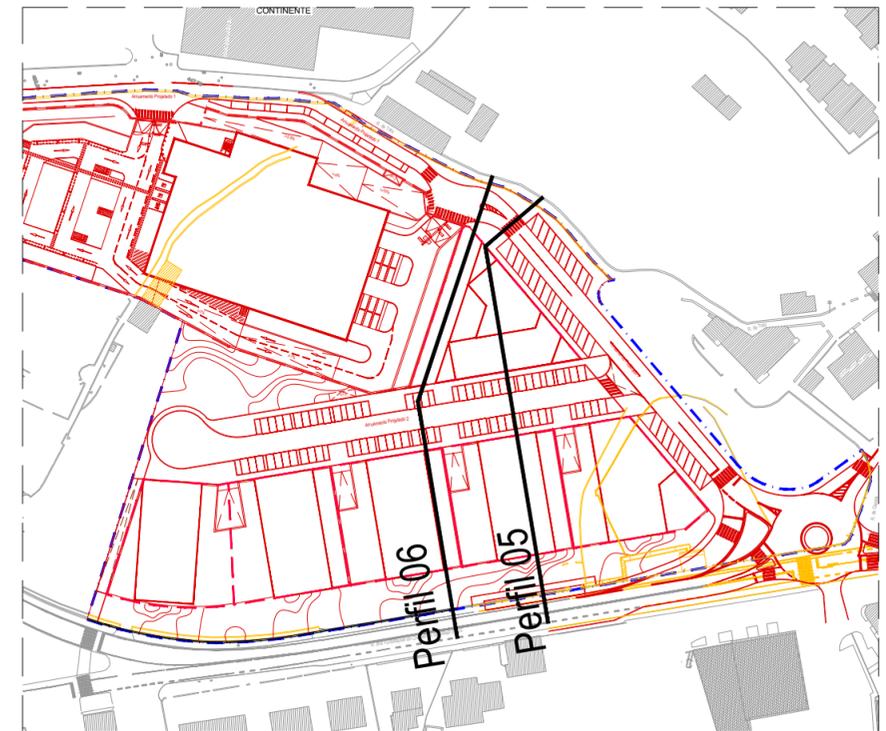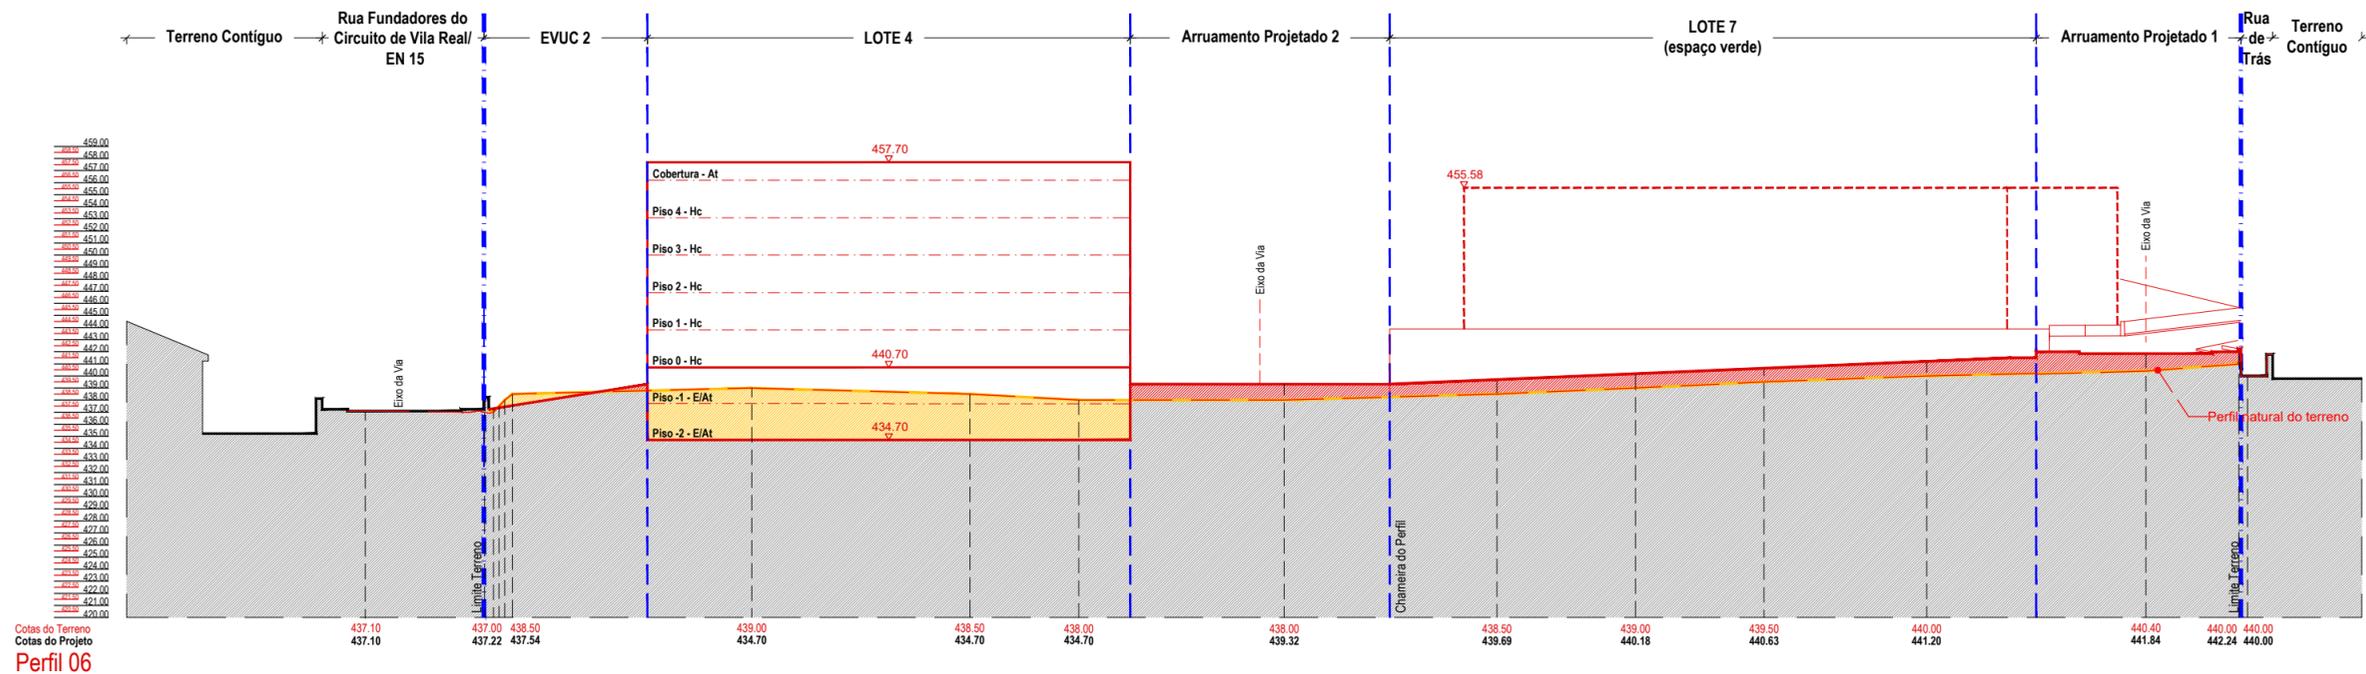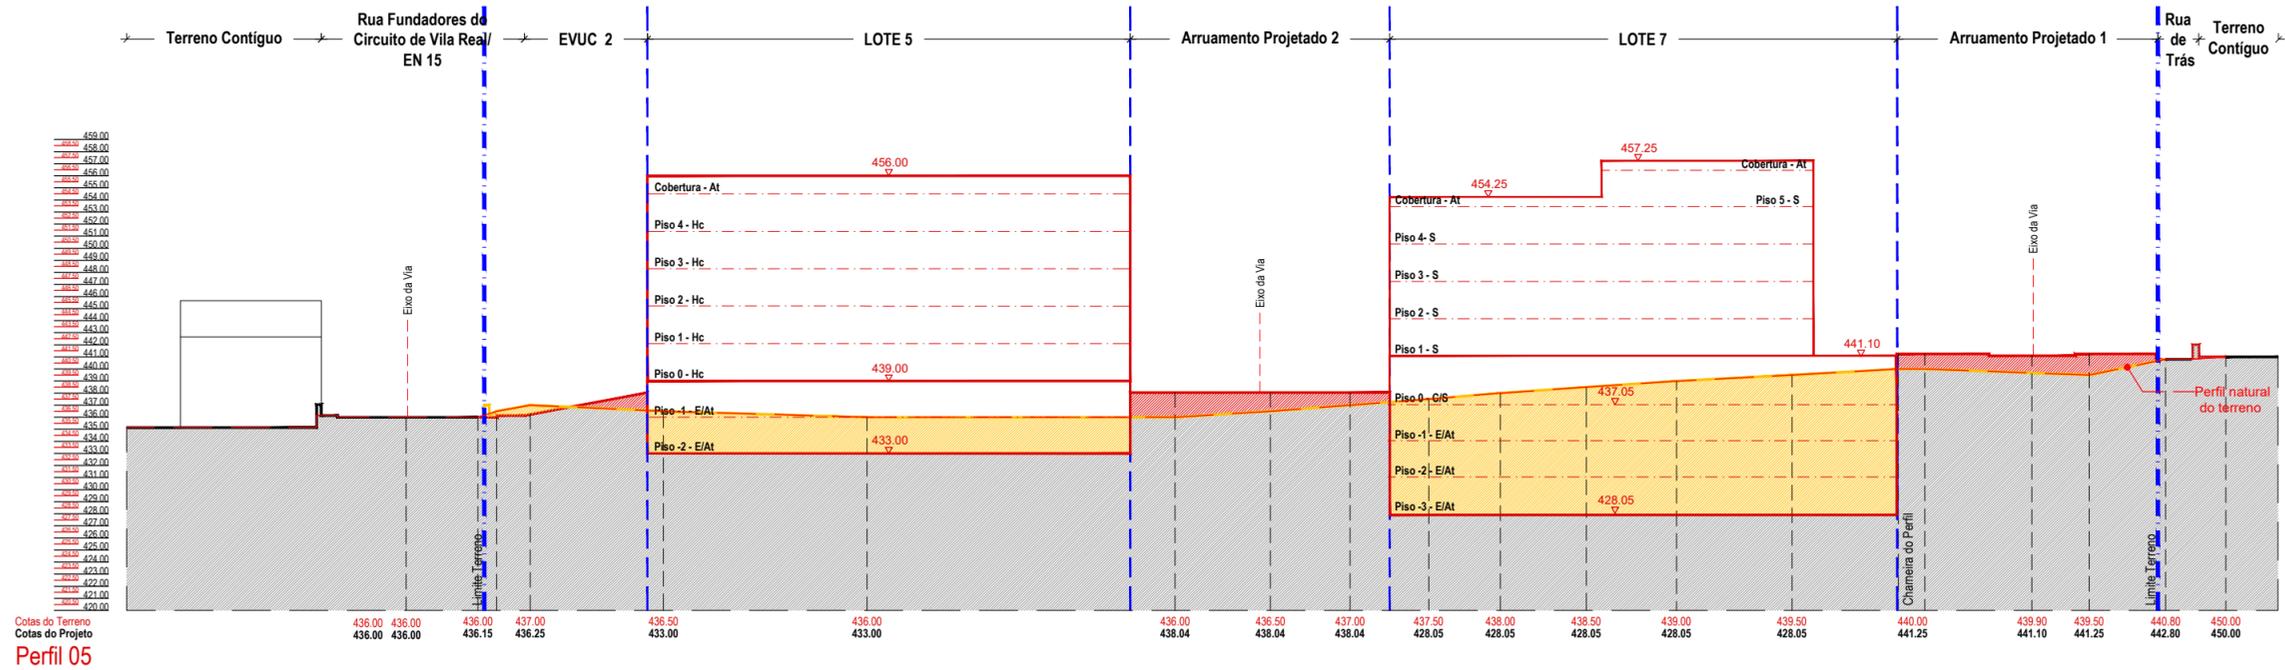

**LEGENDA**

- A demolir
- A contruir
- A manter

Versão	Revisão	Substitui	Data	Desenhou

Nota: As presentes peças desenhadas não constituem uma descrição exaustiva das condições em que os fornecimentos e trabalhos deverão ser executados, devendo ser lidas em conjunto com todos os elementos escritos, incluindo a memória descritiva, caderno de encargos e elementos desenhados de cada especialidade. Na incongruência entre peças escritas e peças desenhadas prevalecem as de maior detalhe.

As informações relativas a pormenores específicos, tais como, elementos estruturais, infra-estruturas, acústica, iluminação e outros, deverão ser confirmadas no respectivo projecto da especialidade.

**ARQUITETURA**

Rua Frei João de Chaves,  
Edifício Casablanca, Loja 15  
5400-318 | Chaves | Portugal  
Tel.: 276 332 603  
Email: geral@arquiponto.pt  
Obra



Loteamento Quinta dos Cedros


Local  
Vila Real  
Requerente  
Nuno de Azevedo Mimoso Ruiz

Desenhos  
Perfis Transversais de Síntese - Perfil 05 e Perfil 06 - Vermelhos e Amarelos

Fase  
Licenciamento  
Escala  
1/500

Coordenador(es)  
Marco Pimparel, Arqº  
Colaborador(es)  
   
Assinatura


Data	Projeto	Fase	Disciplina	Ver.	Rev.	Nº Desenho
Jun 2023	P.018.20	LIC	ARQ	02	00	ARQ.18

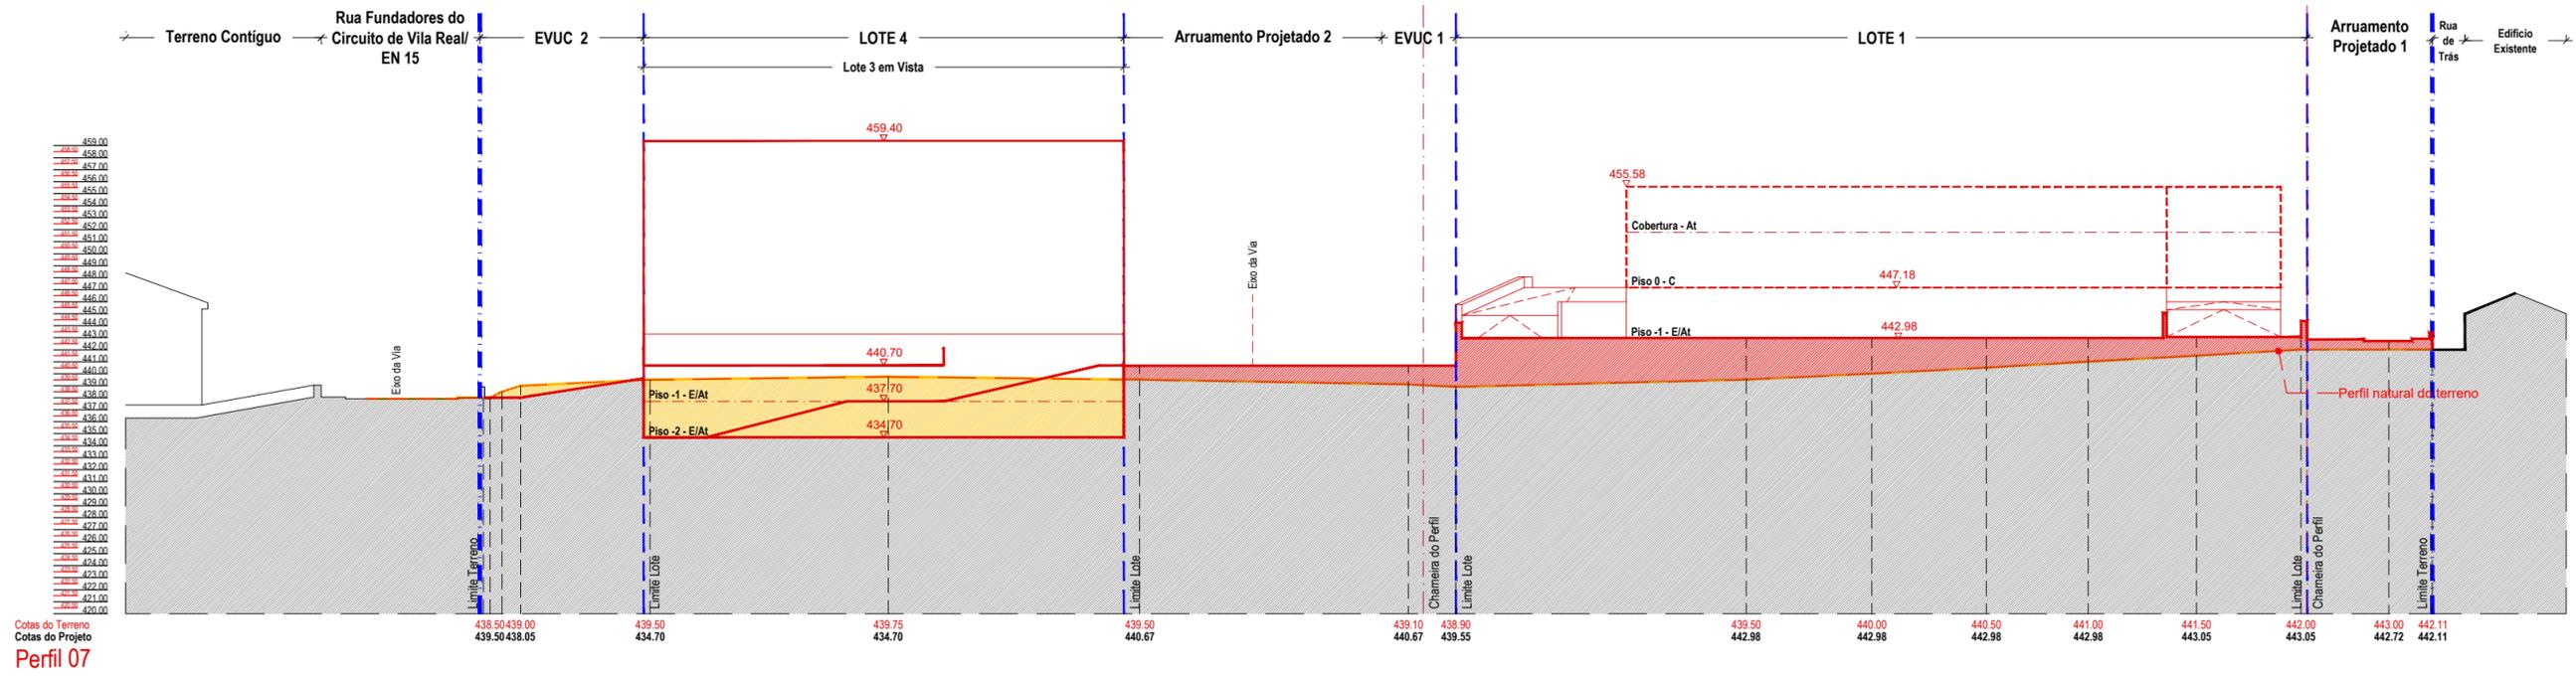

**LEGENDA**

- A demolir
- A construir
- A manter

Versão	Revisão	Substitui	Data	Desenho
Nota: As presentes peças desenhadas não constituem uma descrição exaustiva das condições em que os fornecimentos e trabalhos deverão ser executados, devendo ser lidas em conjunto com todos os elementos escritos, incluindo a memória descritiva, caderno de encargos e elementos desenhados de cada especialidade. Na incongruência entre peças escritas e peças desenhadas prevalecem as de maior detalhe. As informações relativas a pormenores específicos, tais como, elementos estruturais, infra-estruturas, acústica, iluminação e outros, deverão ser confirmadas no respectivo projecto da especialidade.				

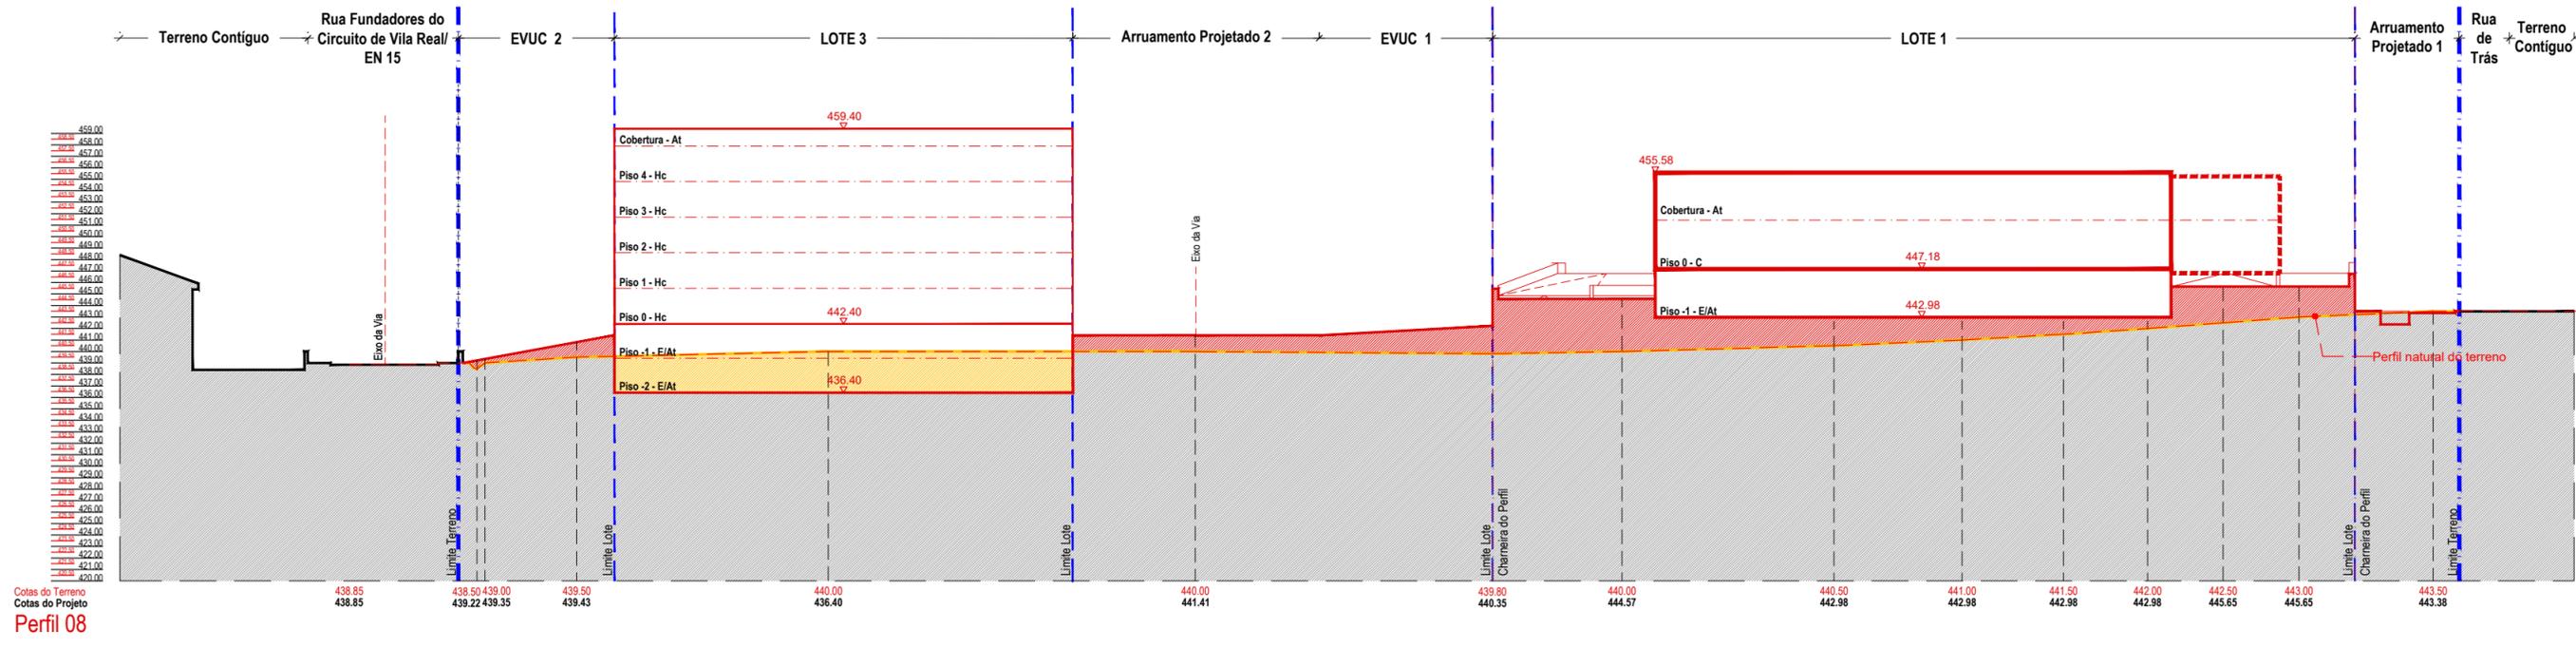

**ARQUITETURA**

Rua Frei João de Chaves,  
 Edifício Casablanca, Loja 15  
 5400-318 | Chaves | Portugal  
 Tel.: 276 332 603  
 Email: geral@arquiponto.pt  
 Obra

**Loteamento Quinta dos Cedros**  
 Local: Vila Real  
 Requerente: Nuno de Azevedo Mimoso Ruiz


Desenhos: **Perfis Transversais de Síntese - Perfil 07 e Perfil 08 - Vermelhos e Amarelos**  
 Fase: **Licenciamento**  
 Coordenador(es): Marco Pimparel, Arqº  
 Colaborador(es):  
 Assinatura:

Escala: 1/500


Data	Projeto	Fase	Disciplina	Ver.	Rev.	Nº Desenho
Jun 2023	P.018.20	LIC	ARQ	02	00	ARQ.19



> A REPRODUÇÃO TOTAL OU PARCIAL, E PROIBIDA, SEM AUTORIZAÇÃO DO AUTOR. PROPRIEDADE E DIREITOS DE AUTOR DE: Arquiponto - Gabinete de arquitectura e consultores de engenharia, Lda - DECRETO LEI 100/2017

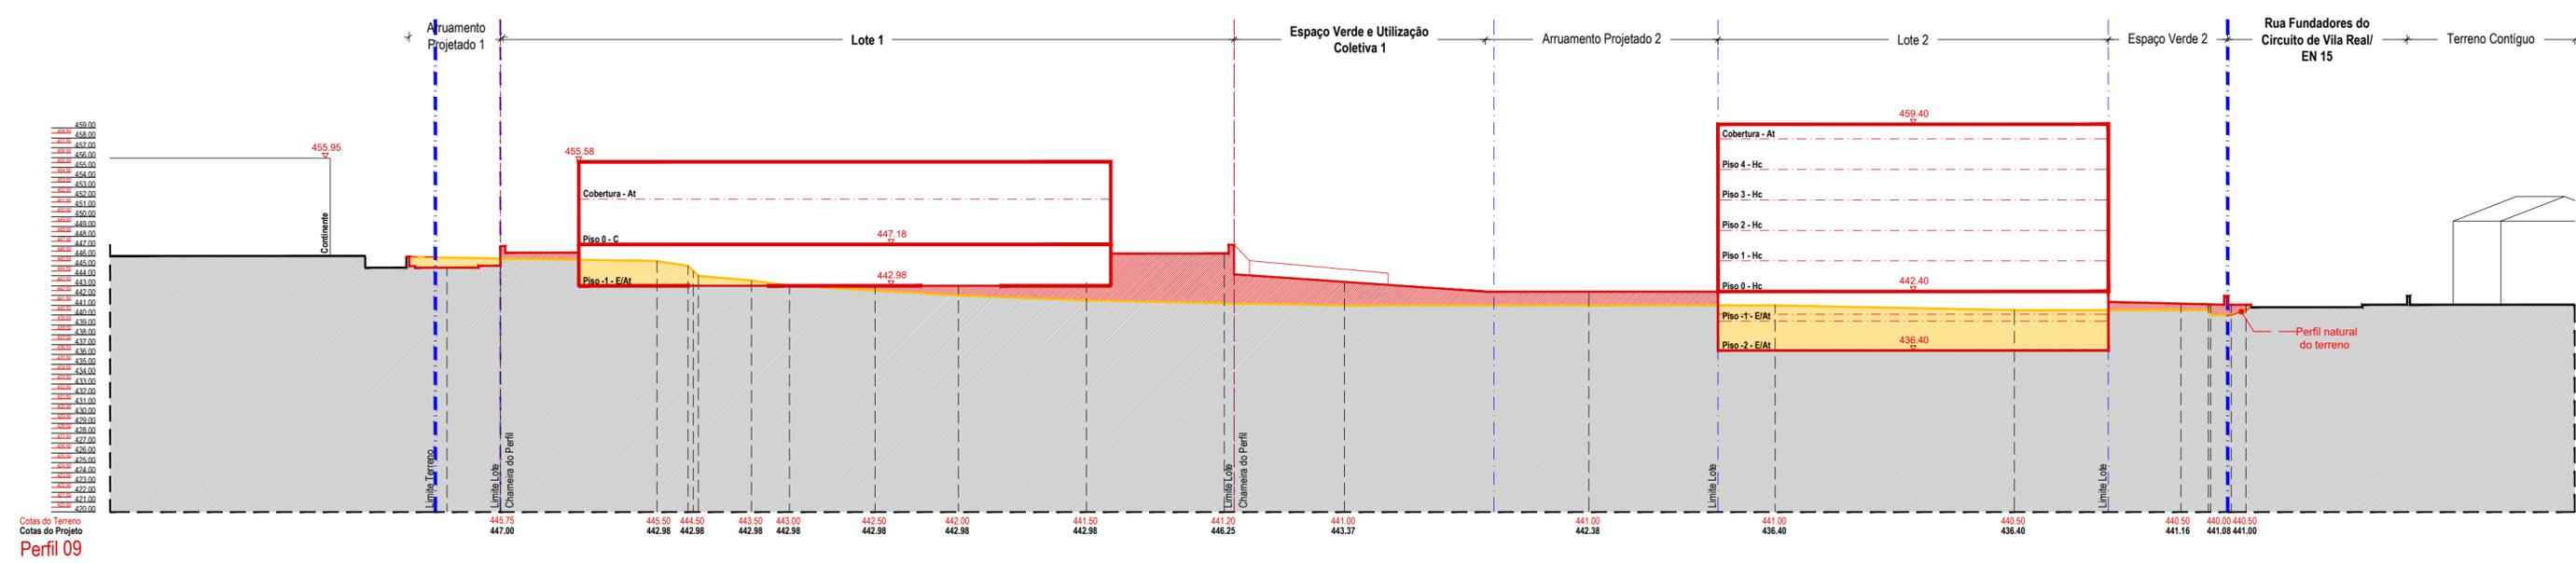

Perfil 09

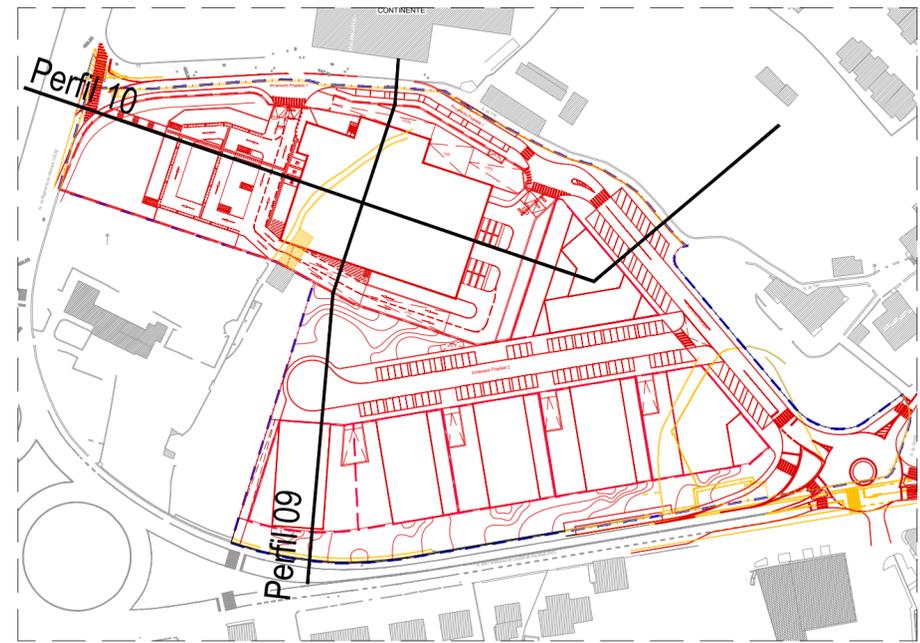


Planta Síntese  
Escala: 1/2000

**LEGENDA**

- A demolir
- A contruir
- A manter

Versão	Revisão	Substitui	Data	Desenhou
<p>Nota: As presentes peças desenhadas não constituem uma descrição exaustiva das condições em que os fornecimentos e trabalhos deverão ser executados, devendo ser lidas em conjunto com todos os elementos escritos, incluindo a memória descritiva, caderno de encargos e elementos desenhados de cada especialidade. Na incongruência entre peças escritas e peças desenhadas prevalecem as de maior detalhe.</p> <p>As informações relativas a pormenores específicos, tais como, elementos estruturais, infra-estruturas, acústica, iluminação e outros, deverão ser confirmadas no respectivo projecto da especialidade.</p>				

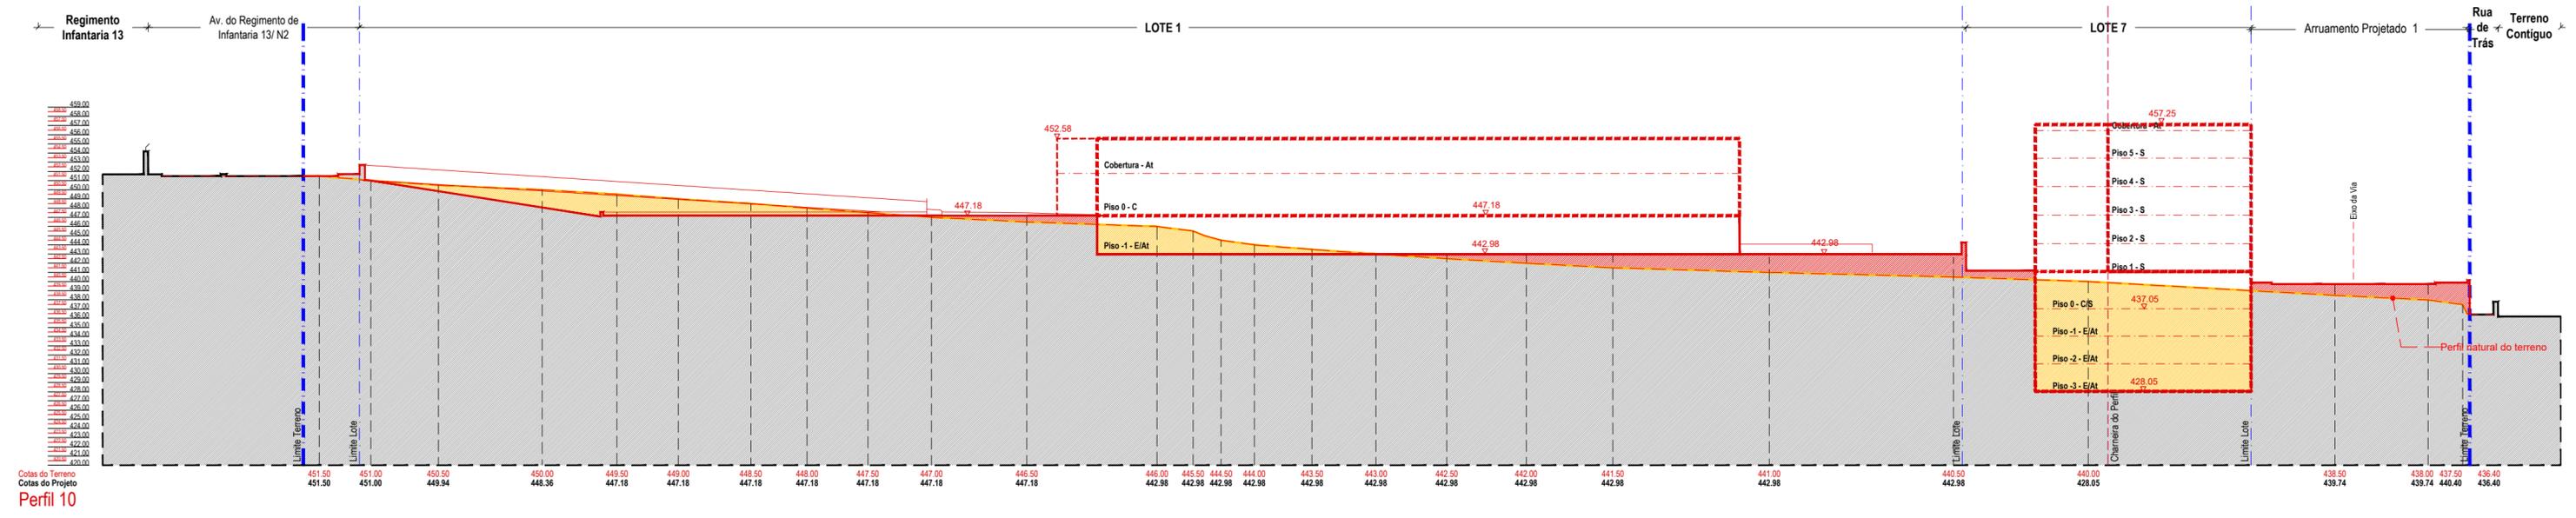

Perfil 10

**ARQUITETURA**

Rua Frei João de Chaves,  
Edifício Casablanca, Loja 15  
5400-318 | Chaves | Portugal  
Tel.: 276 332 603  
Email: geral@arquiponto.pt  
Obr




Local  
**Vila Real**  
Requerente  
**Nuno de Azevedo Mimoso Ruiz**

Desenhos  
**Perfis Transversais de Síntese - Perfil 09 e Perfil 10 - Vermelhos e Amarelos**

Fase	Escala
<b>Licenciamento</b>	<b>1/500</b>
Coordenador(es)	Colaborador(es)
Marco Pimpalel, Arqº	

Data	Projeto	Fase	Disciplina	Ver.	Rev.	Nº Desenho
Jun 2023	P.018.20	LIC	ARQ	02	00	ARQ.20

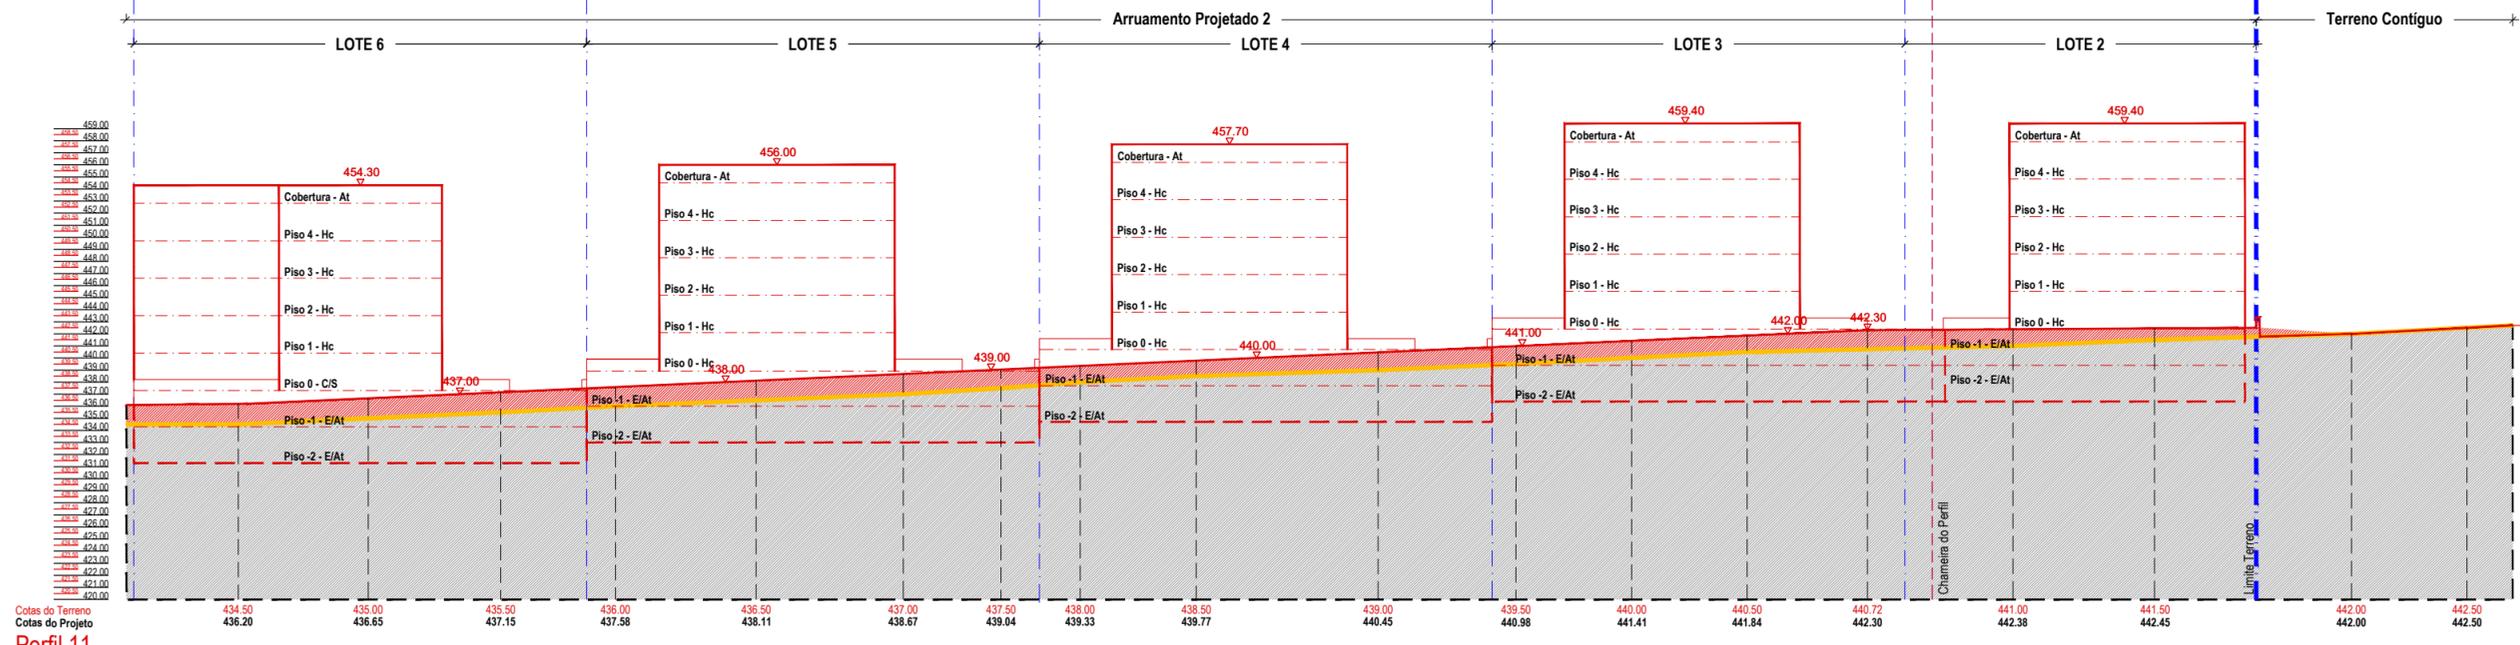


**LEGENDA**

- A demolir
- A contruir
- A manter

Versão	Revisão	Substitui	Data	Desenhou

Nota: As presentes peças desenhadas não constituem uma descrição exaustiva das condições em que os fornecimentos e trabalhos deverão ser executados, devendo ser lidas em conjunto com todos os elementos escritos, incluindo a memória descritiva, caderno de encargos e elementos desenhados de cada especialidade. Na incongruência entre peças escritas e peças desenhadas prevalecem as de maior detalhe.

As informações relativas a pormenores específicos, tais como, elementos estruturais, infra-estruturas, acústica, iluminação e outros, deverão ser confirmadas no respectivo projecto da especialidade.

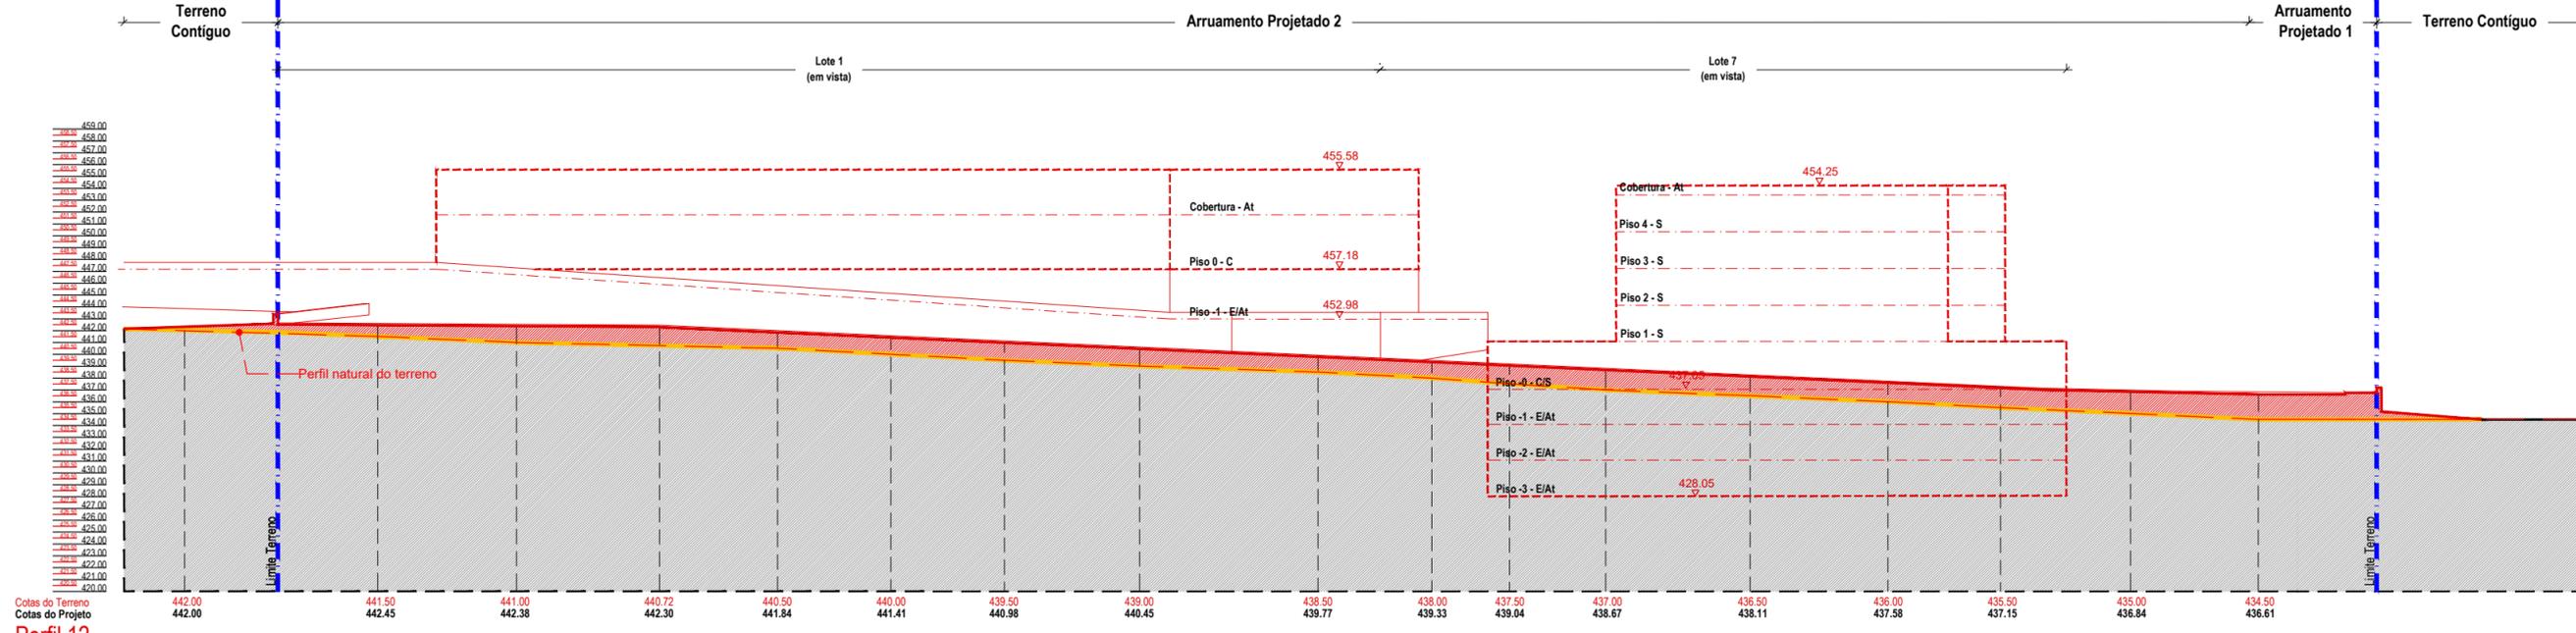

**ARQUITETURA**

Rua Frei João de Chaves,  
Edifício Casablanca, Loja 15  
5400-318 | Chaves | Portugal  
Tel.: 276 332 603  
Email: geral@arquiponto.pt  
Obra

**Loteamento Quinta dos Cedros**

Local  
**Vila Real**  
Requerente  
**Costa & Carreira, Lda**

Desenhos  
**Perfis Transversais de Síntese - Perfil 11 e Perfil 12 - Vermelhos e Amarelos**

Fase  
**Licenciamento**

Coordenador(es)  
**Marco Pimparel, Arq<sup>o</sup>**

Colaborador(es)

Assinatura



> A REPRODUÇÃO TOTAL OU PARCIAL É PROIBIDA SEM AUTORIZAÇÃO DO AUTOR. PROPRIEDADE E DIREITOS DE AUTOR DE: Arquiponto - Gabinete de arquitetura e consultores de engenharia. Lda - DECRETO LEI 100/2017

