


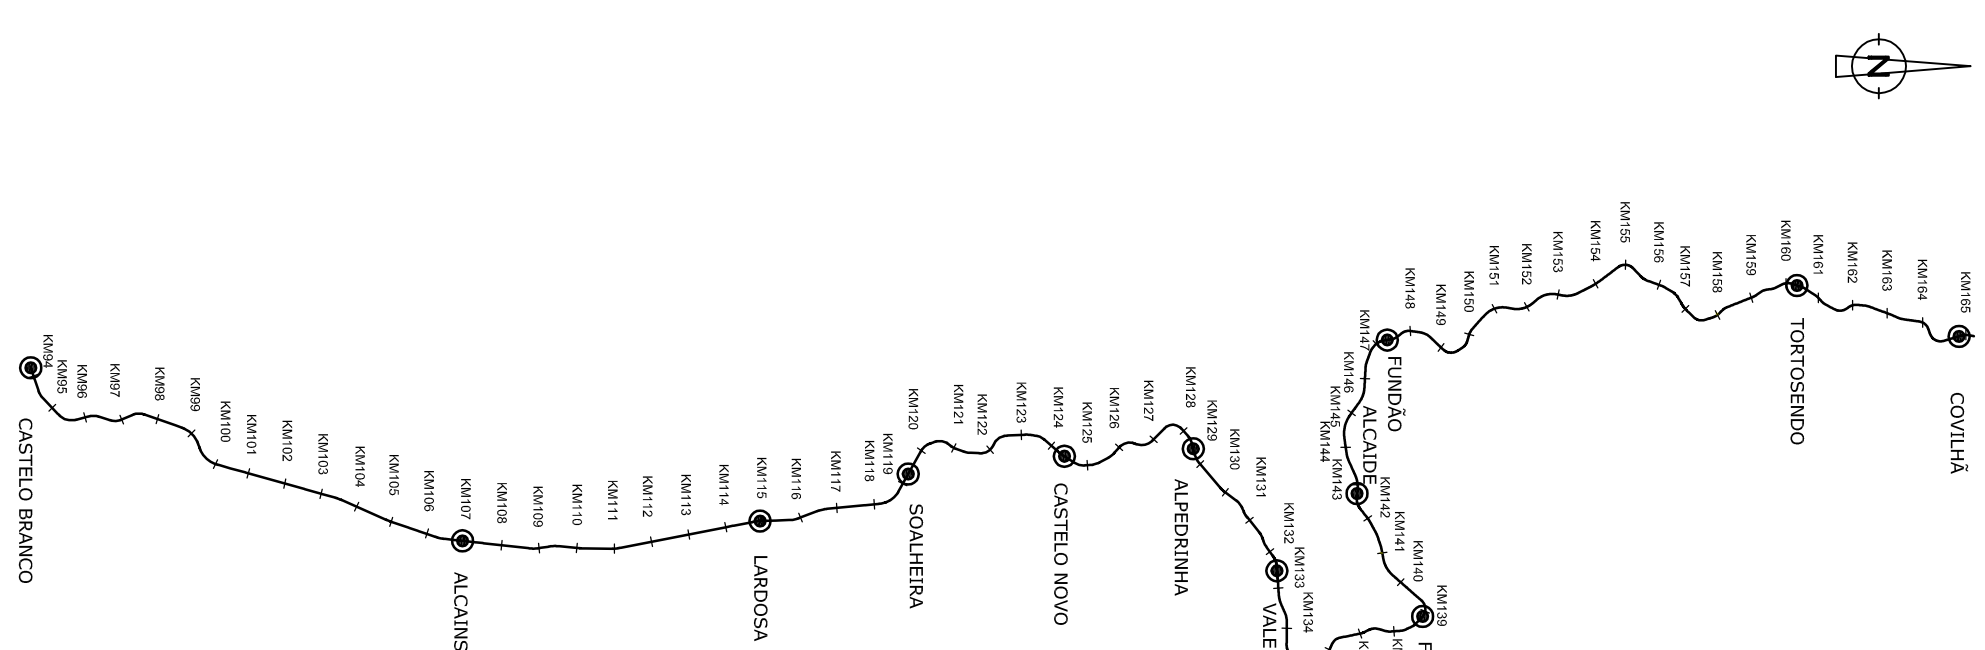

LEGENDA:

Ripagem de Curvas

Estabiliza

Estações

Troço a Intervencionar

Viaduct

Estações

— + — + —
Limite de Concelho

Nota: Carta Militar anterior à intervenção de 1999/2000, no troço Vale Prazeres/Covilhã pelo que o traçado existente corresponde ao que está em avaliação, com excepção das curvas 226 e 227, que são novas.

AGRI, PROAMBIENTE
CONSULENZA S.R.L.

FERBRITAS

Levantou		
Calculou		
Desenhou		
Verificou		

Nº 40486.00.11.AMB/PE.00.002

Versão:	Folha:
---------	--------

REFEREP

Direção:

Especialidade:

LINHA DA BEIRA BAIXA
TROÇO CASTELO BRANCO - COVILHÃ
PROJECTO DE EXECUÇÃO
SUMÁRIO TÉCNICO AMBIENTAL
ESBOÇO COROGRÁFICO

Versão:	Folha: 2/4
Escalas: 1/25000	Data: MAIO 2008
Verificou:	
O Responsável pela Especialidade	