


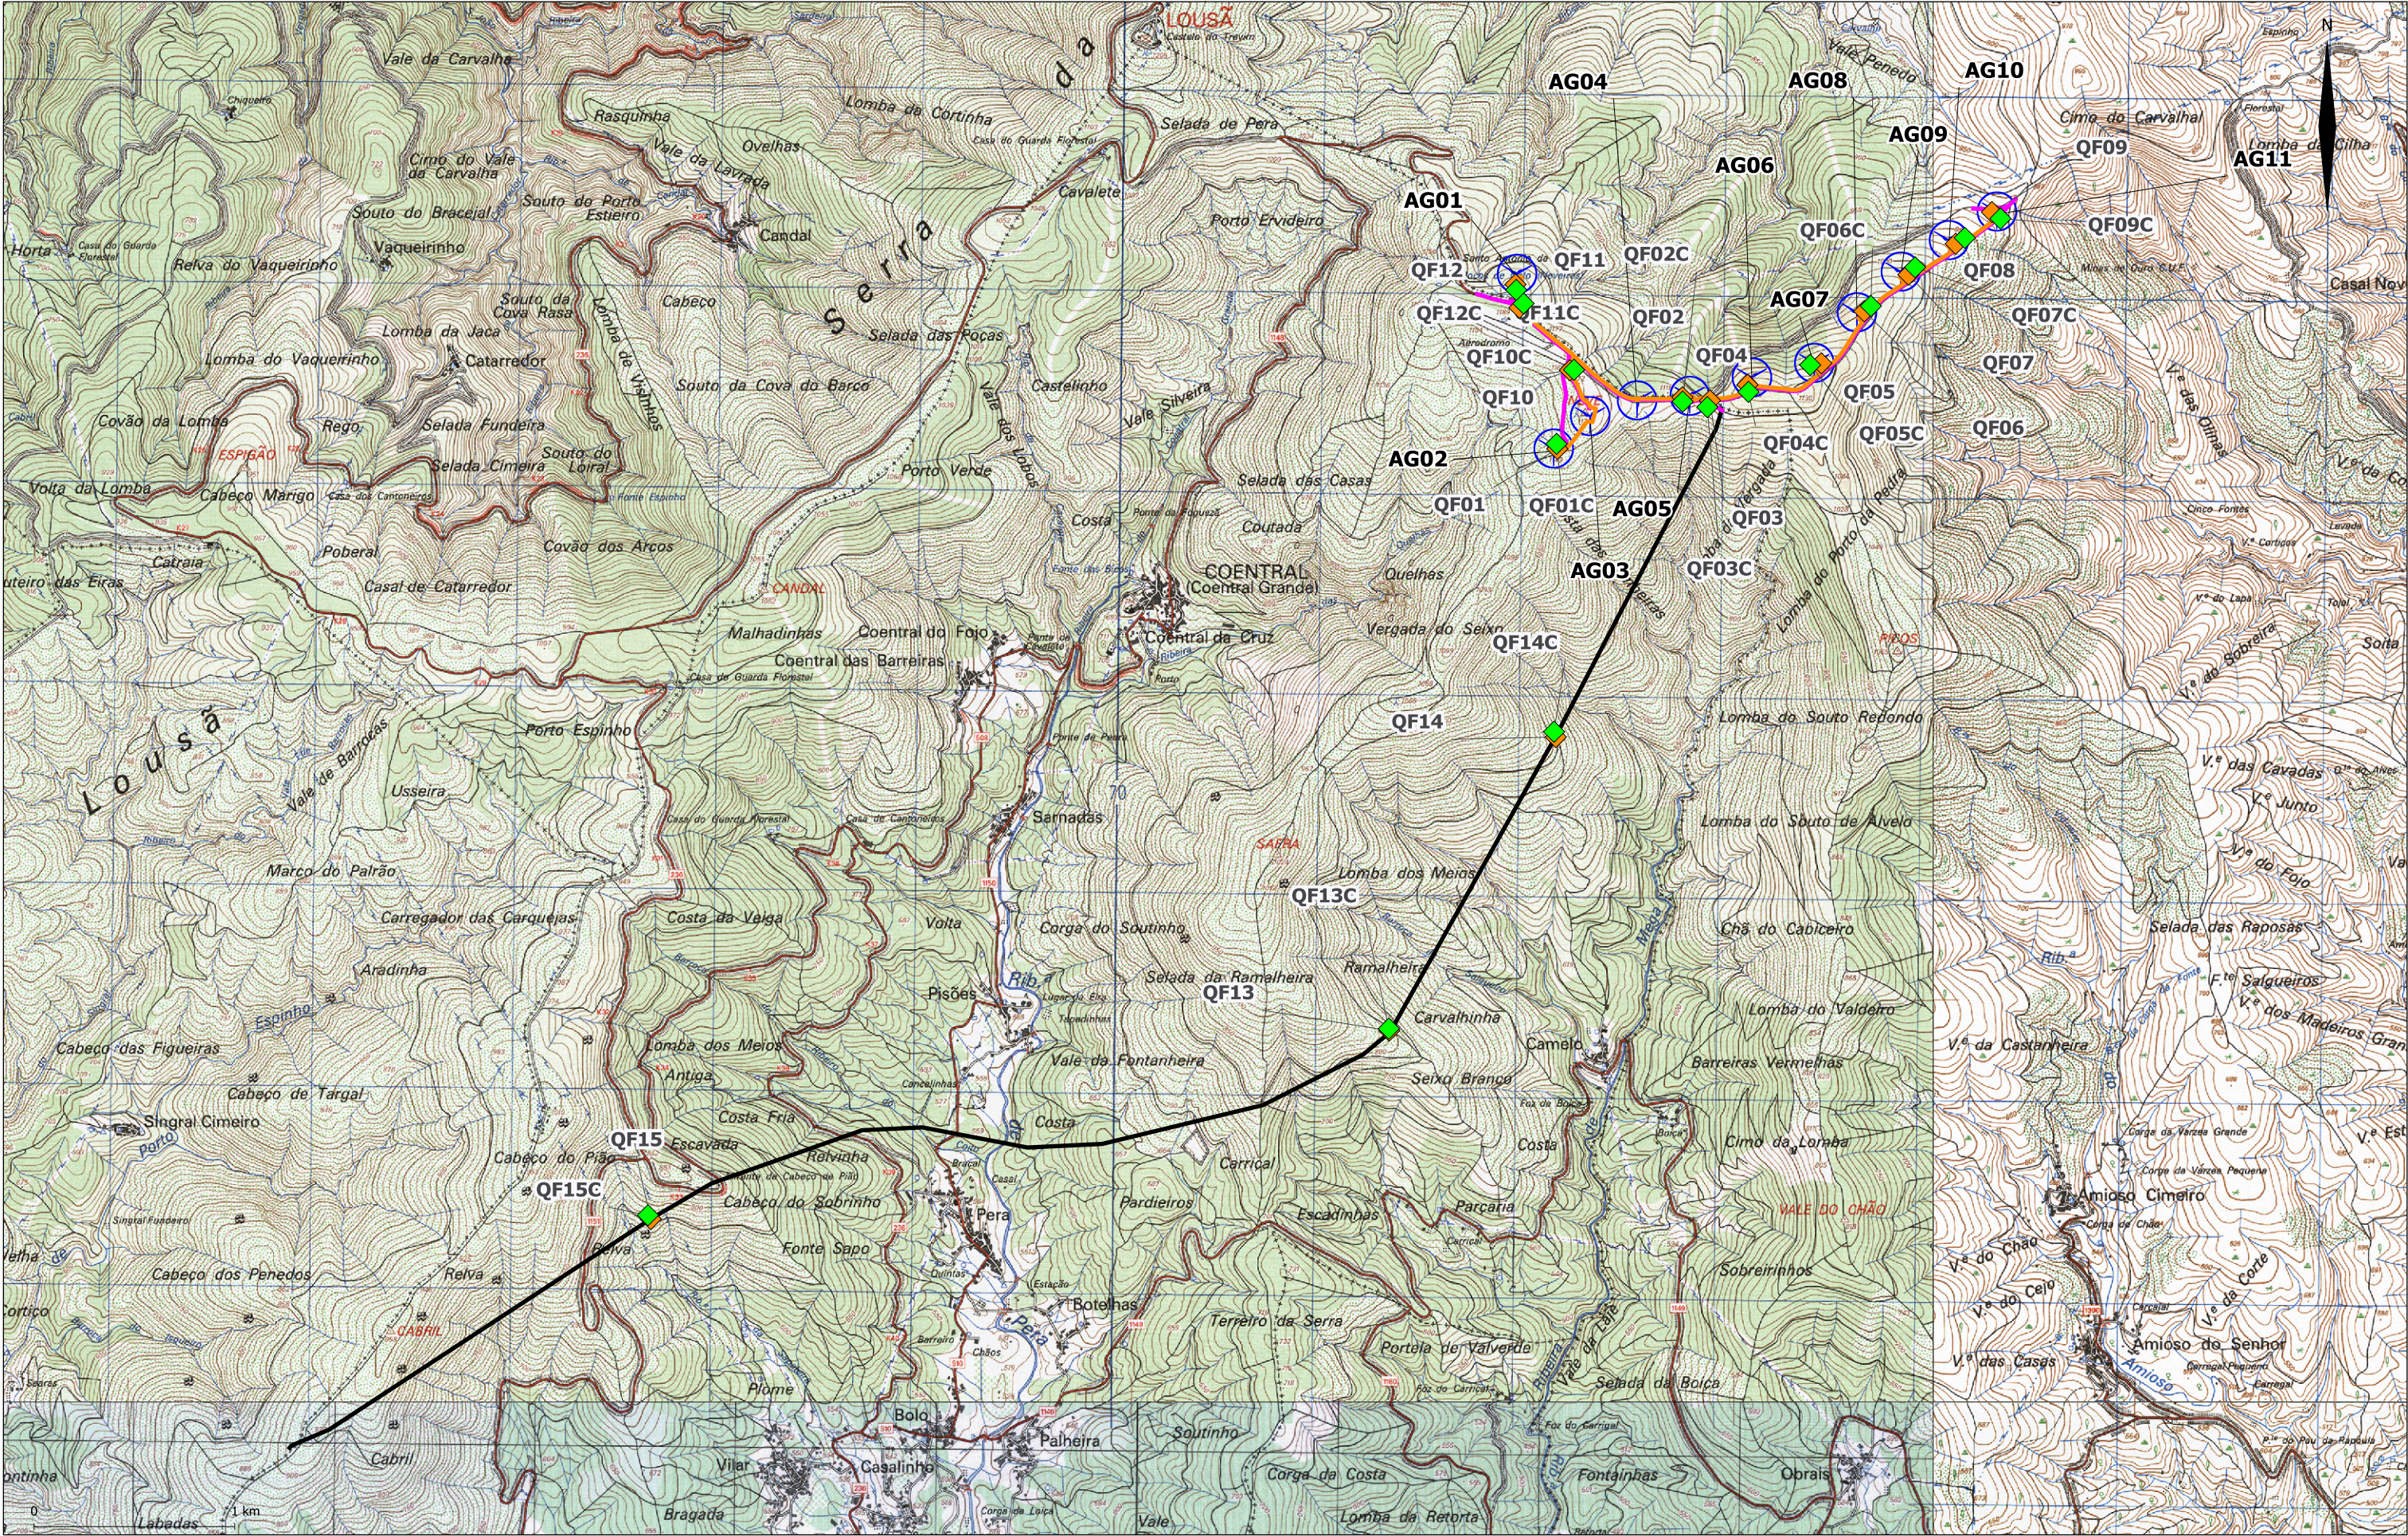

Elementos do projeto

Vala de cabos eléctricos

Acessos

Linha eléctrica 60kv

Locais de amostragem

Quadrados Intervencionados

Quadrados Controlo

Proj.		Monitorização da Flora e Vegetação e Controlo de Invasoras Lenhosas no Parque Eólico de Pico-Vale do Chão e Linha Elétrica Associada Relatório 1 - 2016	ELABORADO POR: 	T04-2016
Des.				
Verif.				
Aprov.				
Arquivo				
Fevereiro/2017 1:30000		Desenho 2 - Locais de Amostragem Flora e Vegetação	PROMOTOR: 	Proibida a cópia sem consentimento prévio. Bioinsight (C)