


ACESSOS PROVISÓRIOS ÀS BOCAS DE ENTRADA E SAÍDA DO RIO PLANTA GERAL

1/2000

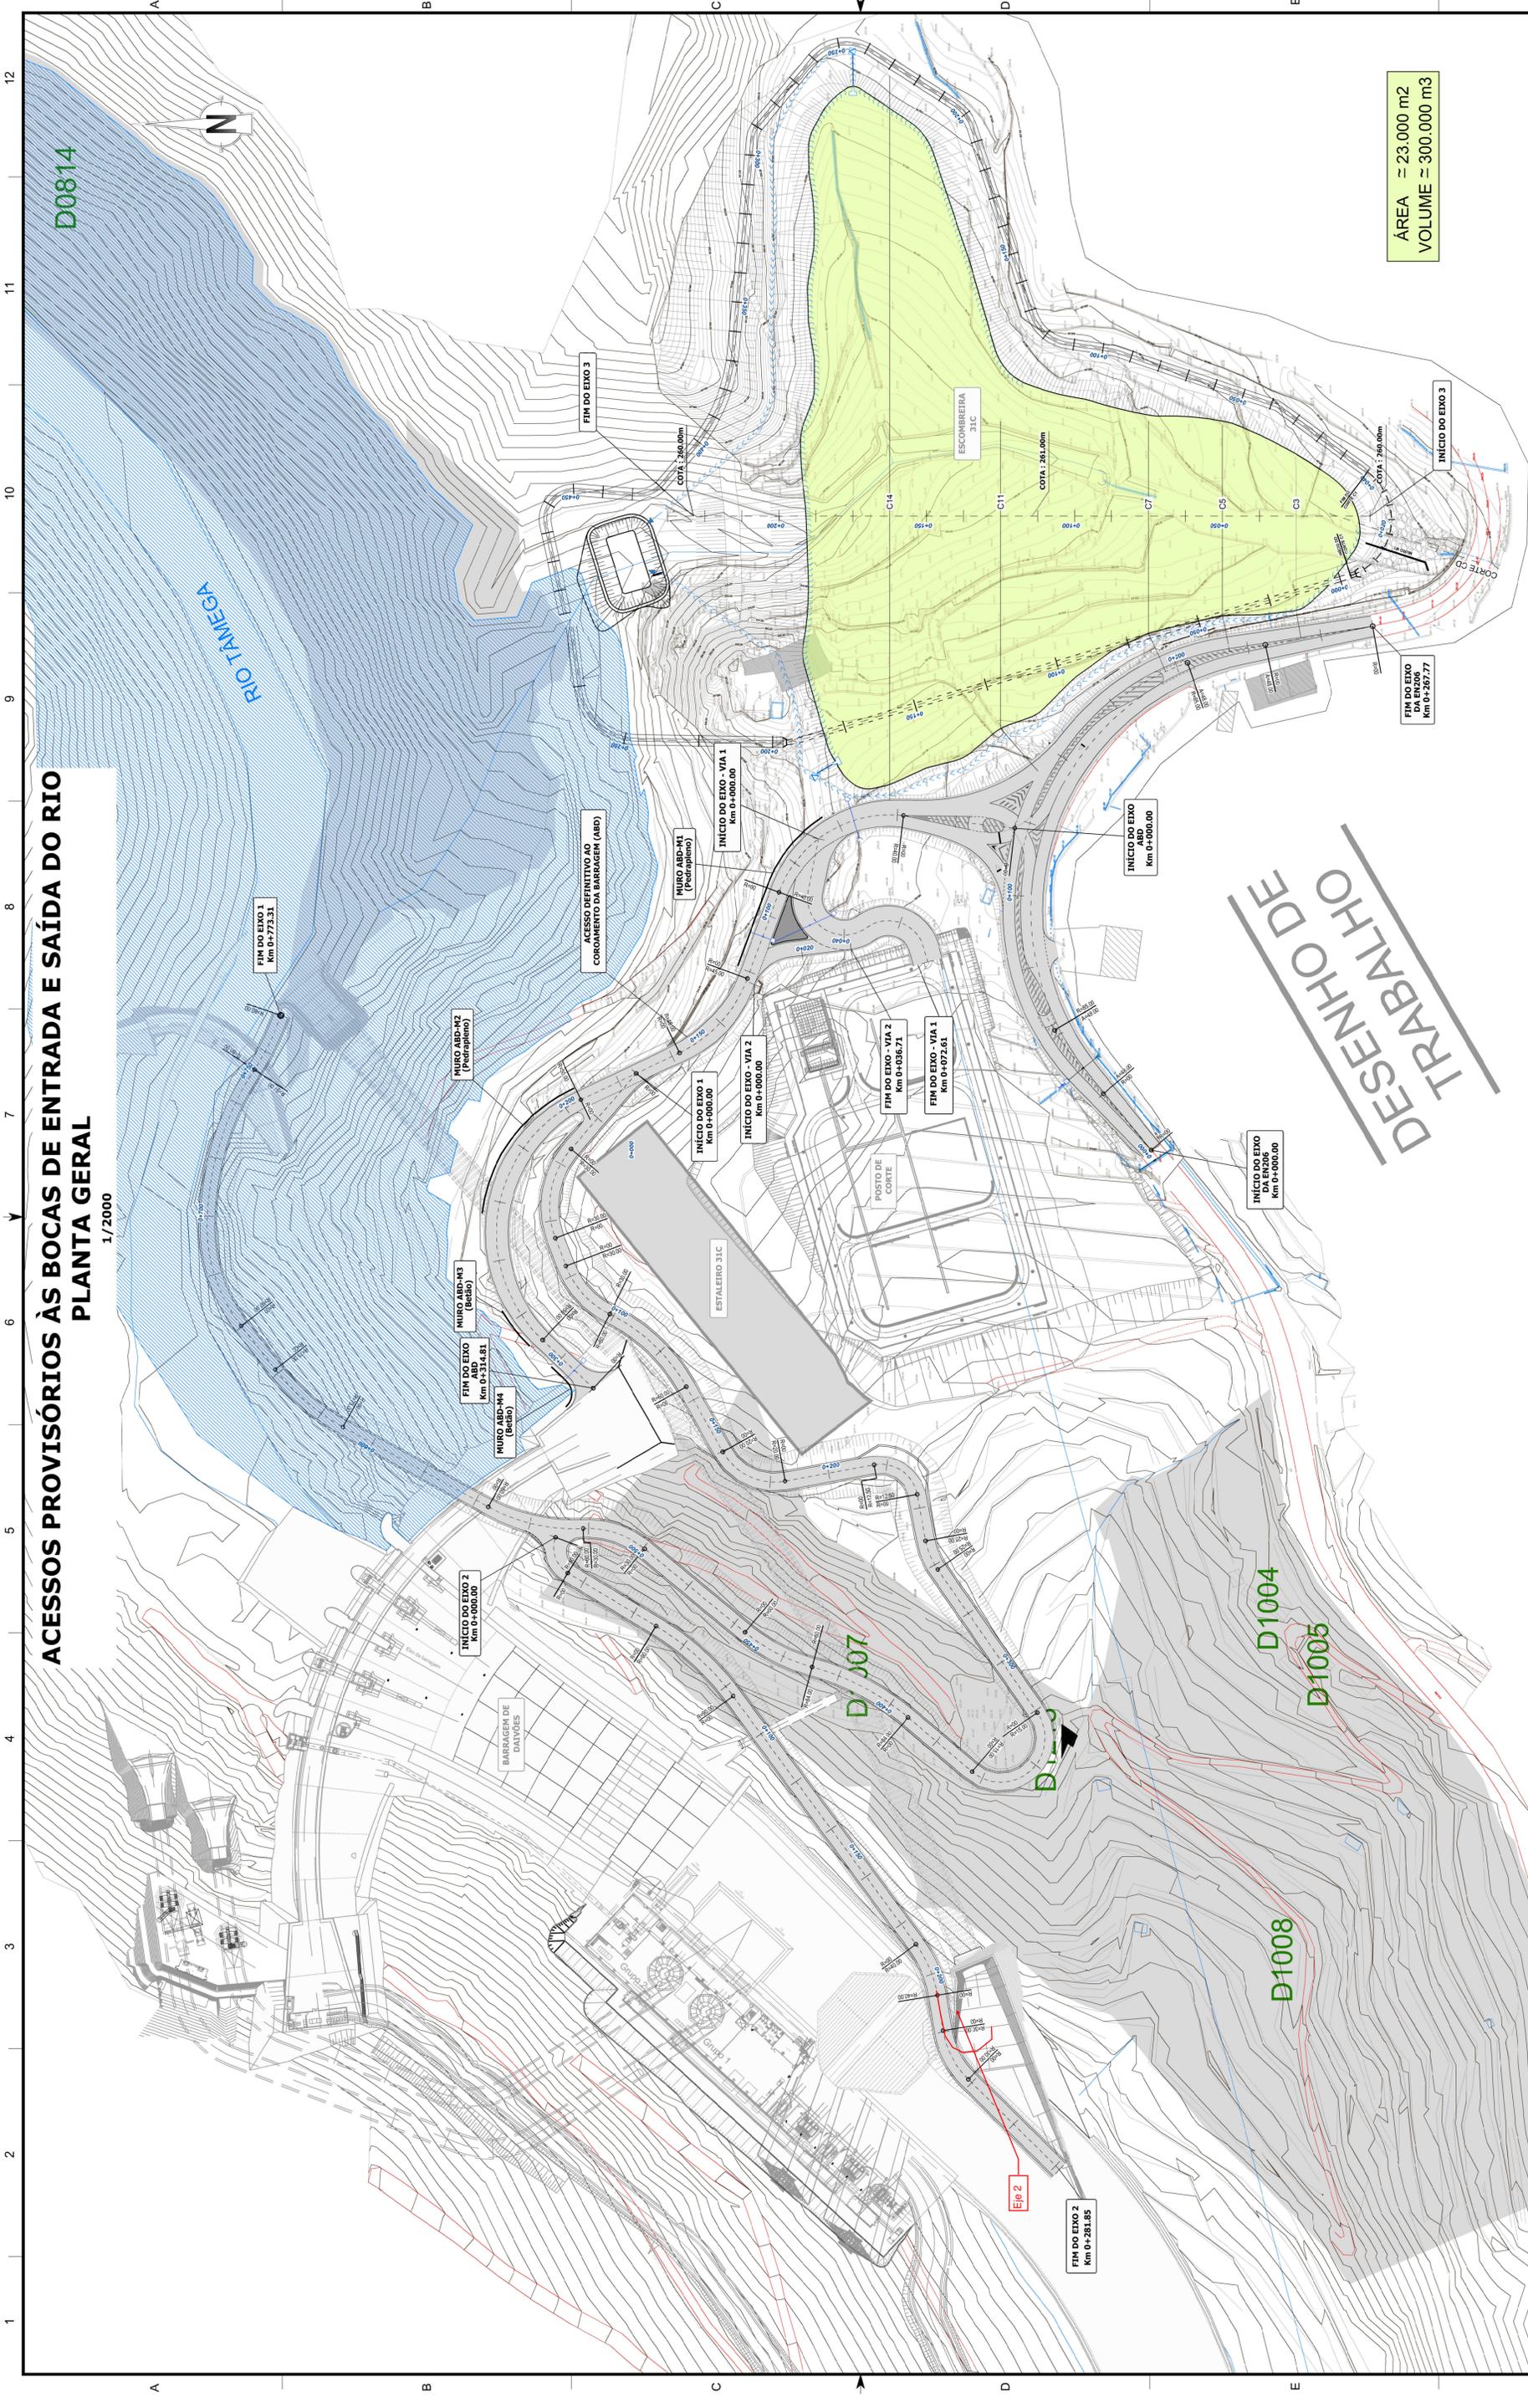


ÁREA ≈ 23.000 m²
VOLUME ≈ 300.000 m³

DESENHO DE
TRABALHO

	 CONSULTORES DE ENGENHARIA, S.A.	ESCALA GRÁFICA : 1:2500 0 40 80 m		N.º Desenho: N.º Arquivo:		FICHEIRO: A.H. DAIVOES ACESSOS PROVISÓRIOS ÀS BOCAS DE ENTRADA E SAÍDA DO RIO PLANTA GERAL EIXOS 1 E 2		ANULA / SUBSTITUI: FOLHA N.º: 1 DE 1 REV: 0				
		10	9	8	7	6	5	4	3	2	1	0

ESBOÇO COROGRÁFICO

1:25000

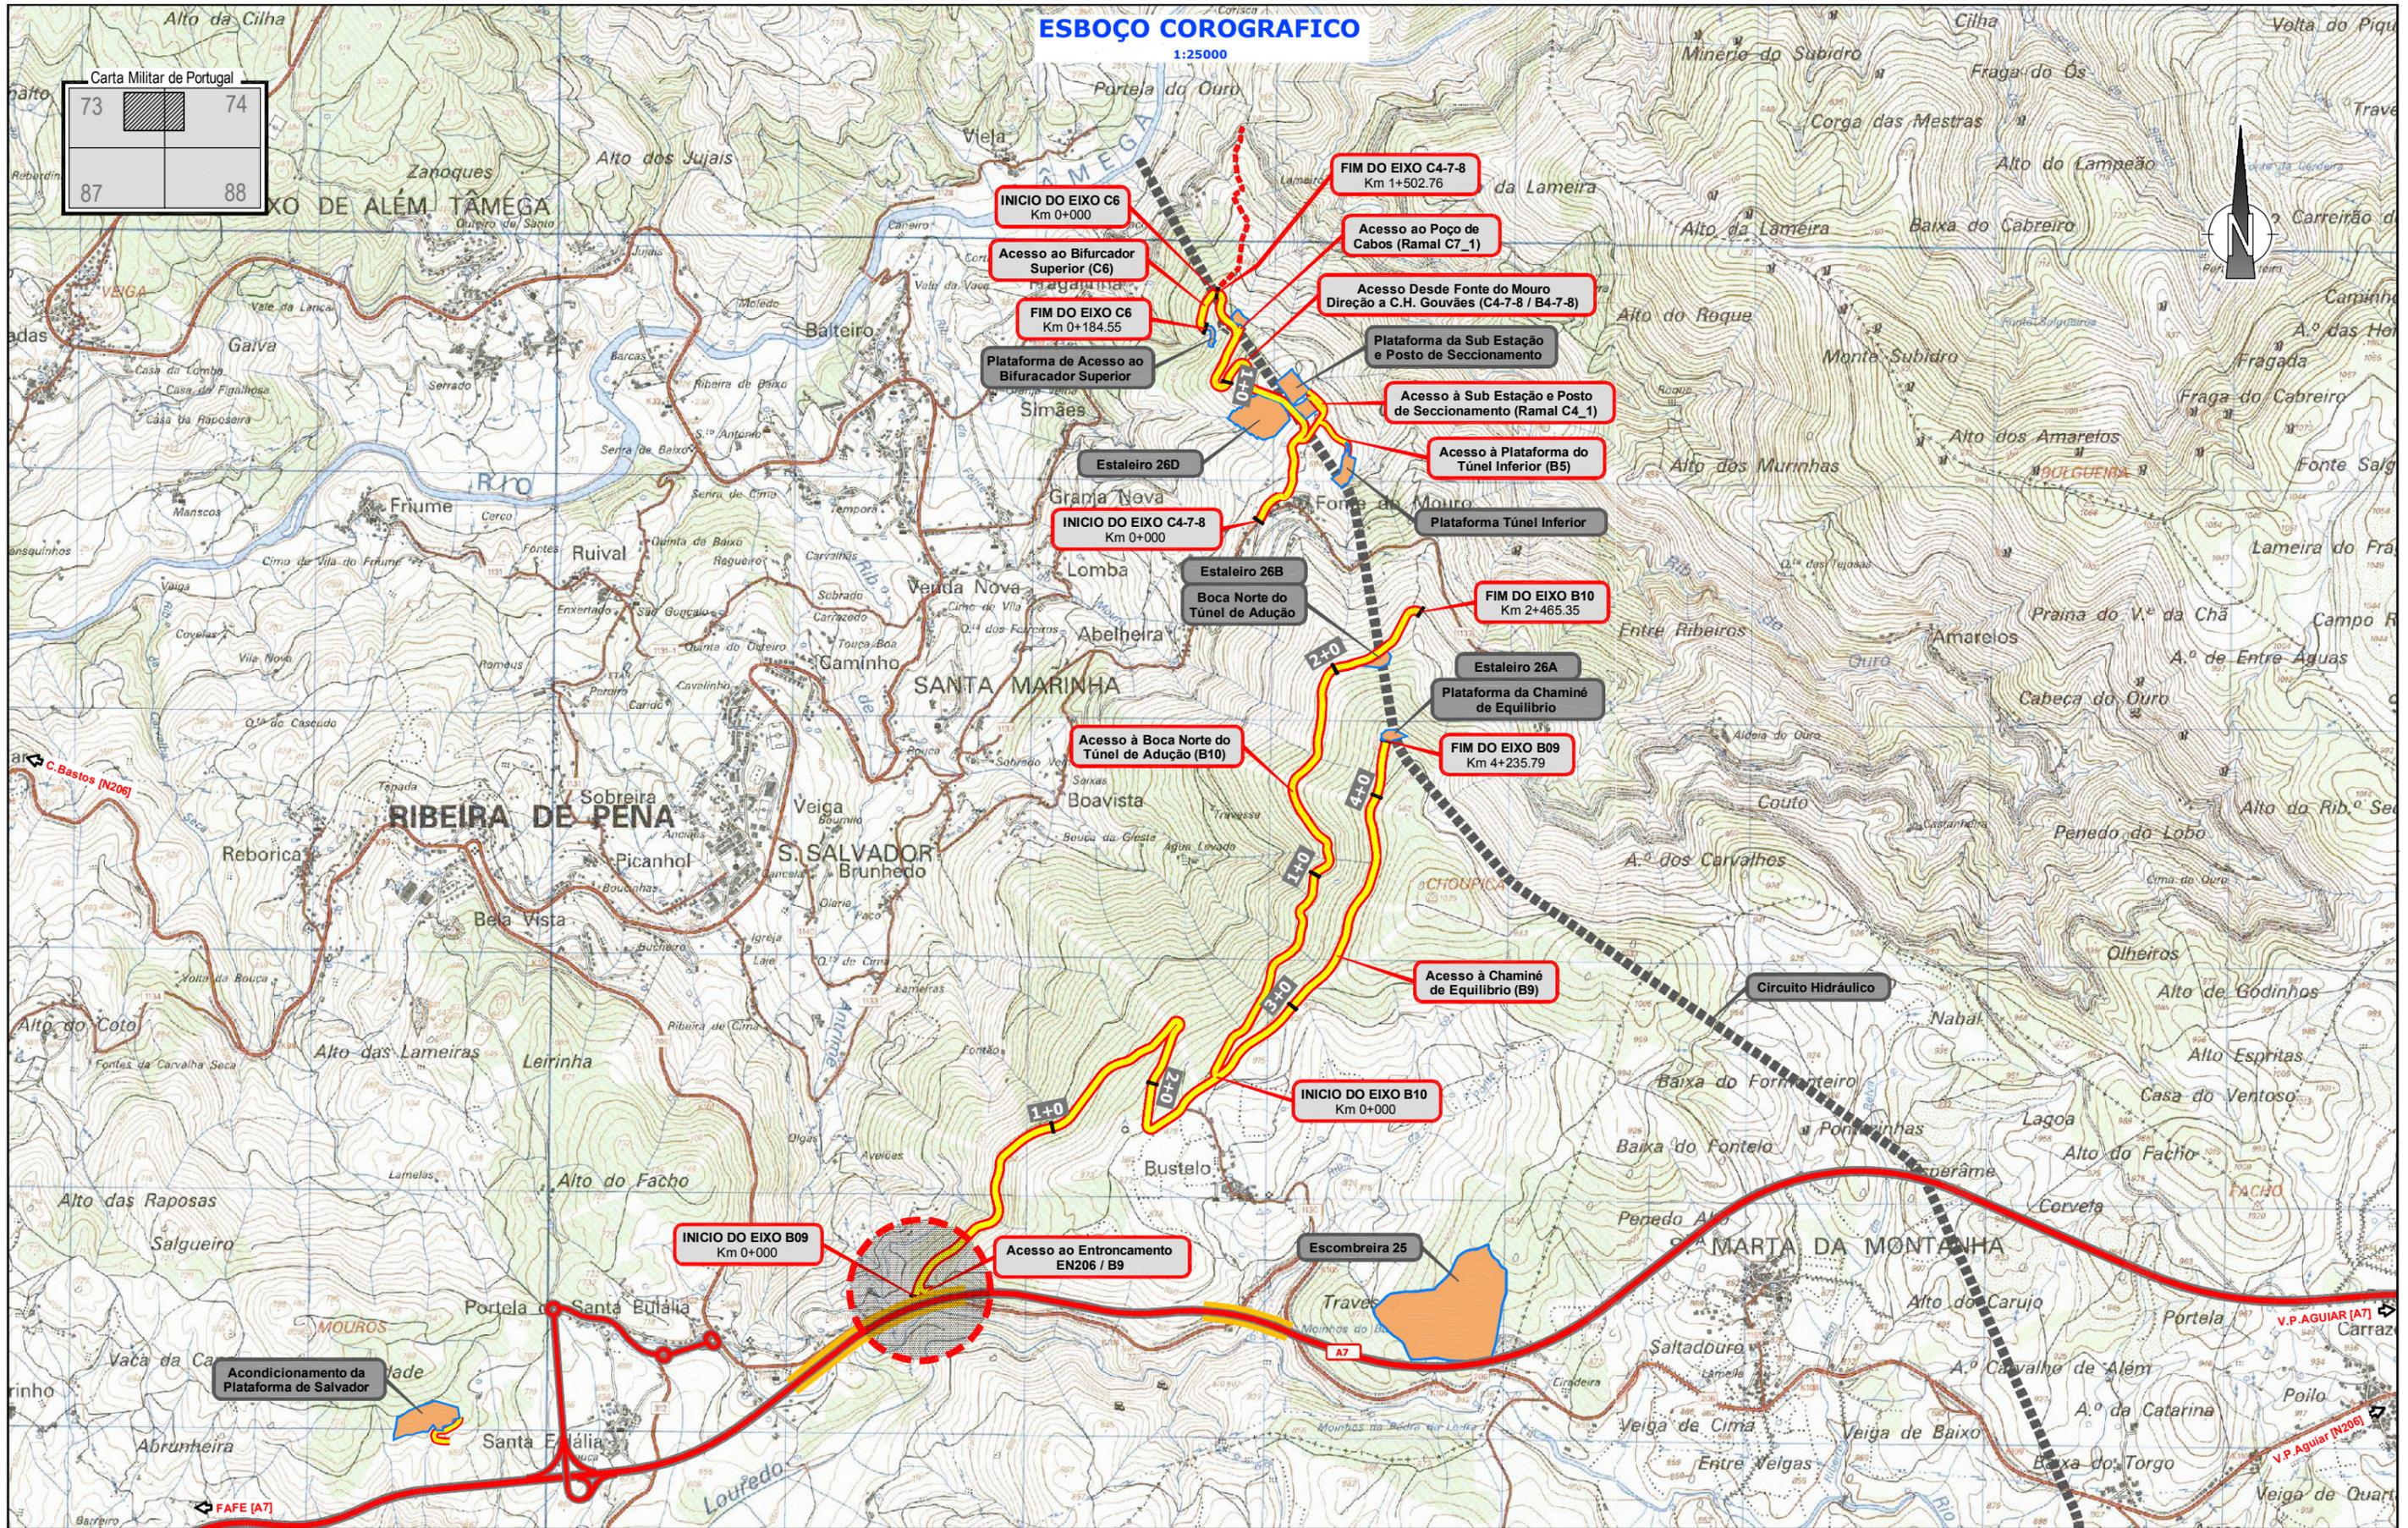

Socorpensa **nrvi norvia**
CONSULTORES DE ENGENHARIA, S.A.

N.º Desenho: ESCALA GRÁFICA: 1:25000
N.º Arquivo:

10	9	8	7	6	5	4	3	2	1	0
----	---	---	---	---	---	---	---	---	---	---

APROVOU	JF	HE / RP	Out.15	EMISSÃO INICIAL
PROJECTOU	DESENHOU	DATA	MOTIVO	

A.H. GOUVÃES
ACESSO À CHAMINÉ DE EQUILÍBRIO
ENTRONCAMENTO EN206
PLANTAS DE LOCALIZAÇÃO GERAIS
ESBOÇO COROGRÁFICO

IBERDROLA

FICHEIRO:		
ANULA / SUBSTITUI:		A3
FOLHA N.º:	DE	REV:
1	8	0

