REV.	DATA	DESCRIÇÃO DA MODIFICAÇÃO	DES	PROJ	VERIF.	APROV

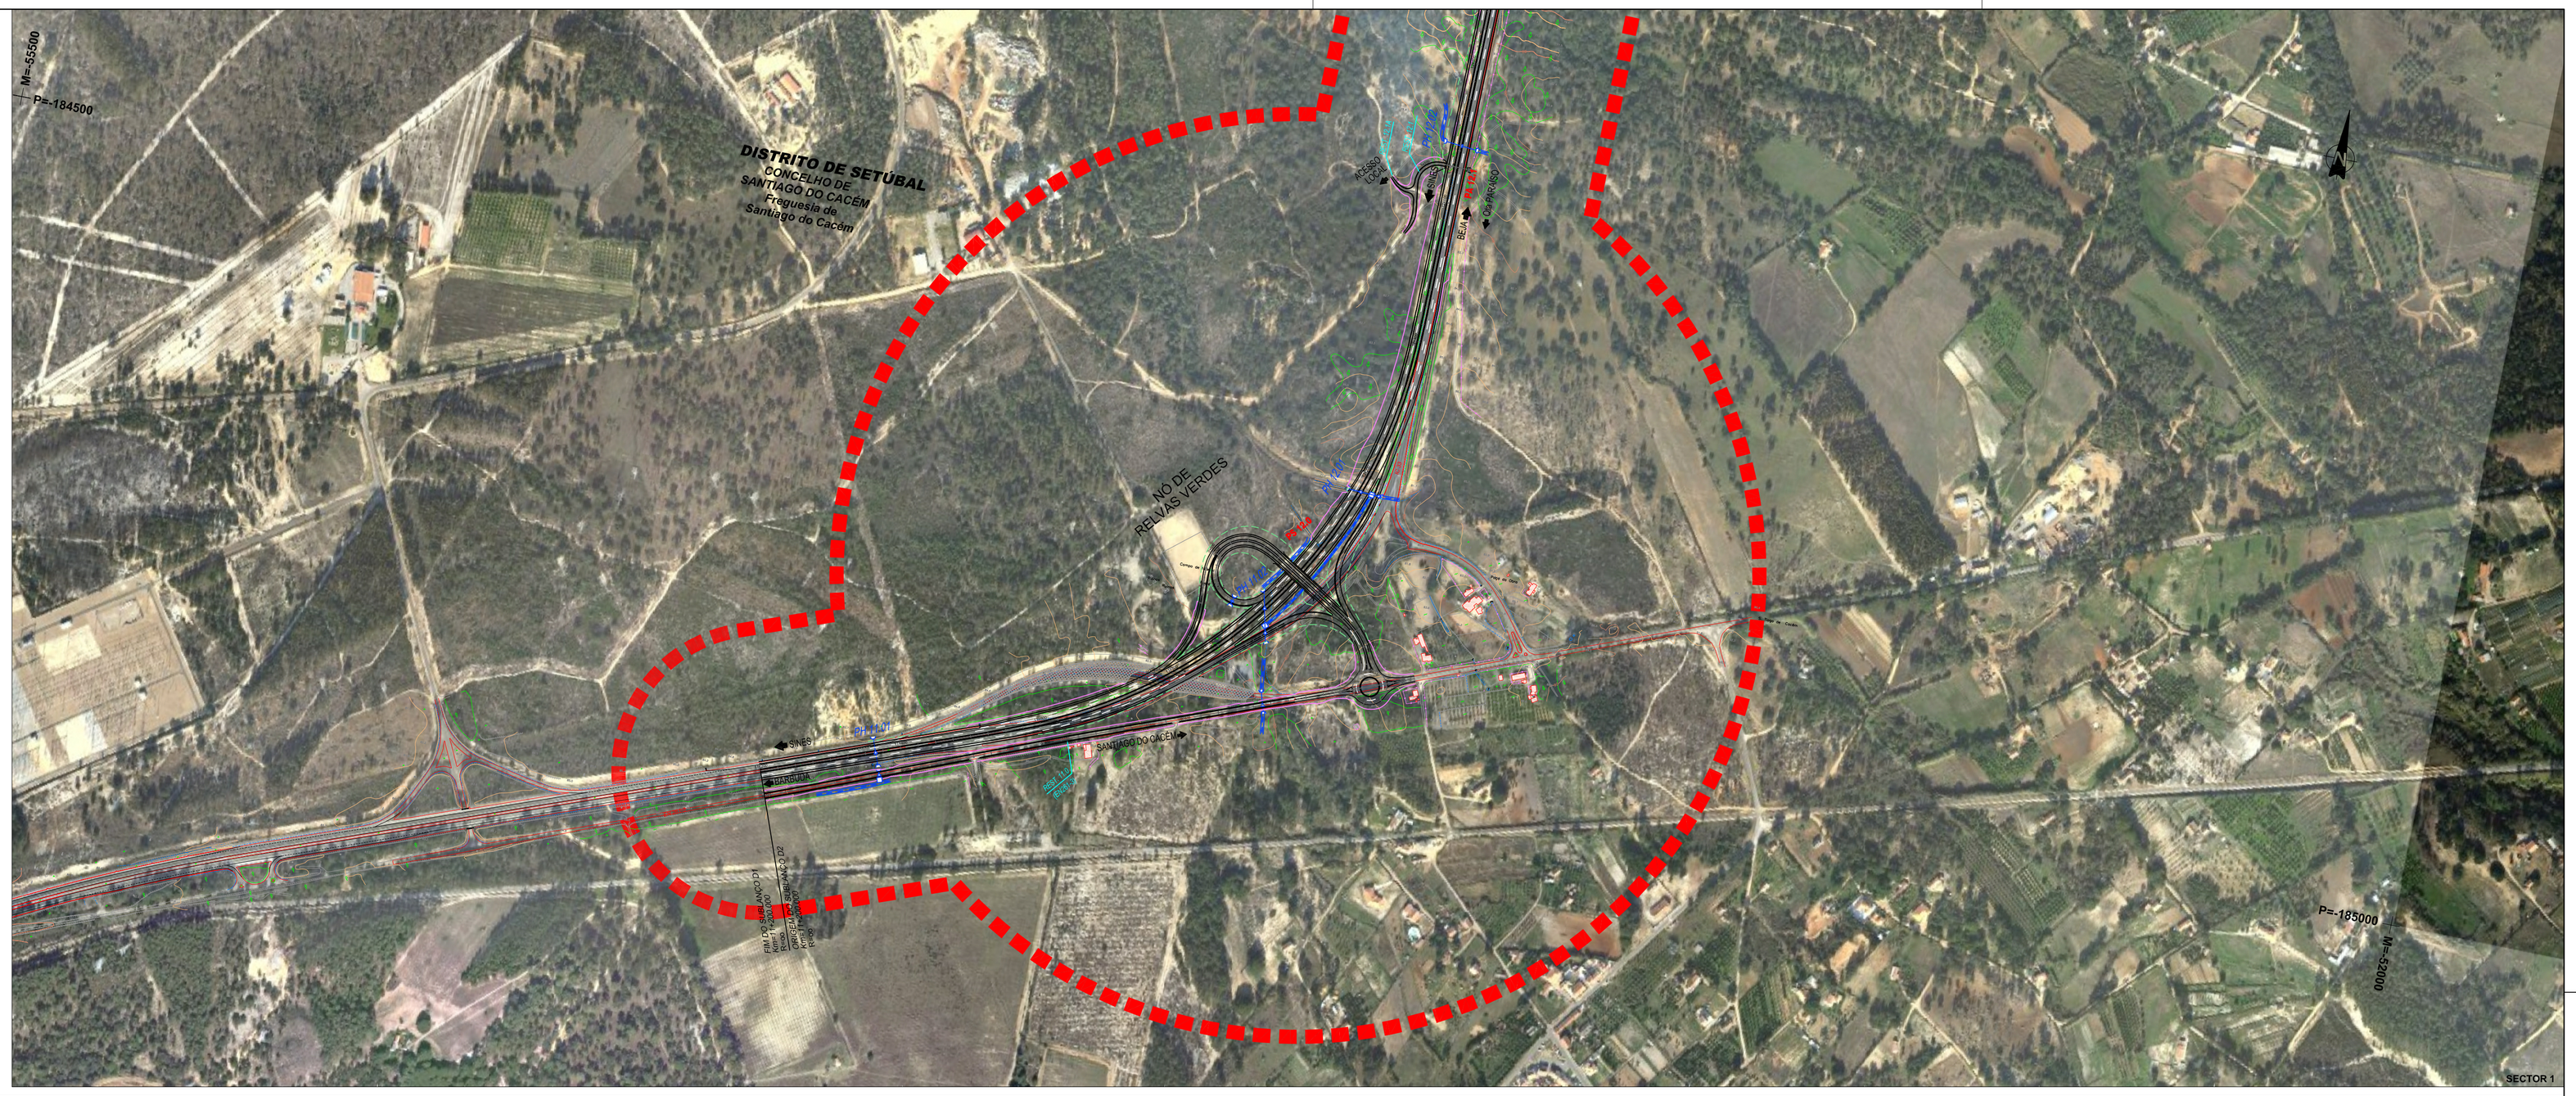

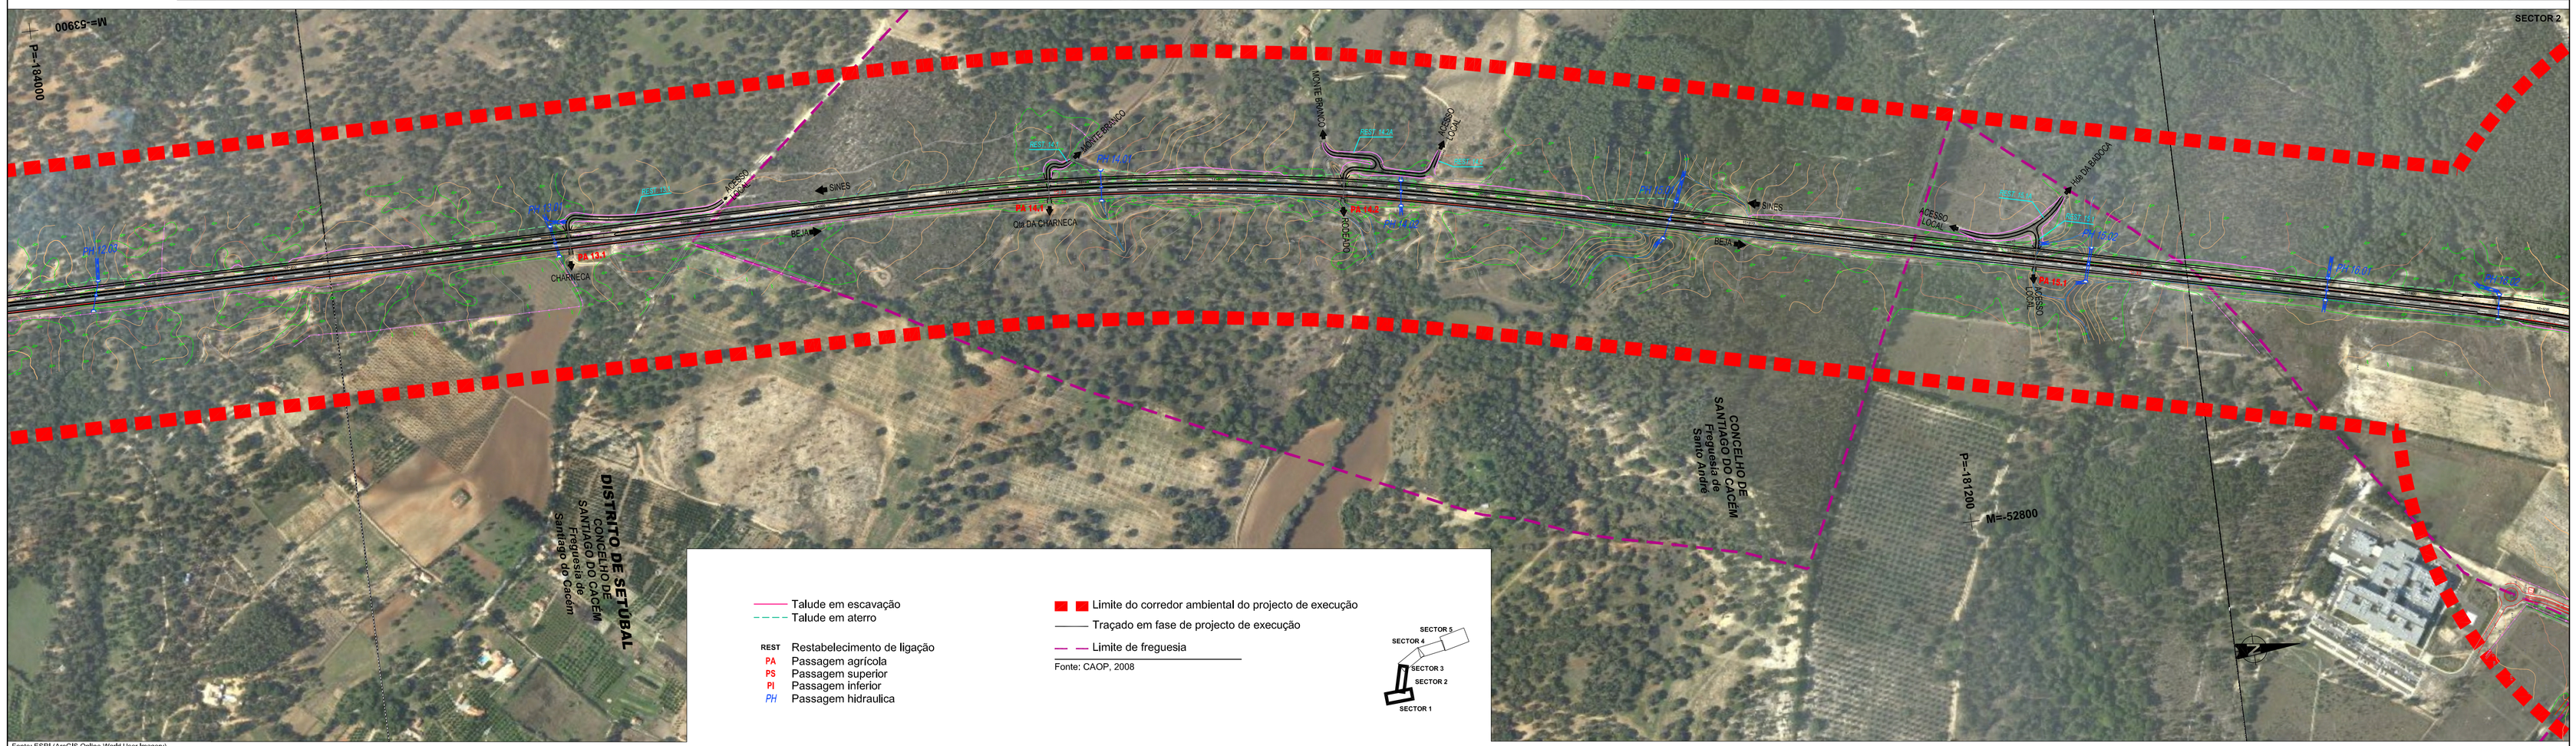

Talude em escavação
Talude em aterro

REST Restabelecimento de ligação
PA Passagem agrícola
PS Passagem superior
PI Passagem inferior
PH Passagem hidraulica

Limite do corredor ambiental do projecto de execução
Traçado em fase de projecto de execução
Limite de freguesia

Fonte: CAOP, 2008

SECTOR 5
SECTOR 4
SECTOR 3
SECTOR 2
SECTOR 1

Fonte: ESRI (ArcGIS Online World User Imagery)

MOPTC | EP Estradas de Portugal, S.A. | ESTRADAS DA PLANÍCIE | RODOVIAS DO BAIXO ALENTEJO, ACE (Edifer, DRAGADOS, tecnovia, CONGRUPA) | TECNOFISIL | EDGAR CARDOSO LABORATÓRIO DE ESTRUTURAS | PROCESL

Título Complementar :
SUBCONCESSÃO DA AUTO-ESTRADA DO BAIXO ALENTEJO
SUBLANÇO D2: IP8 - NÓ DE RELVAS VERDES / NÓ DE RONCÃO (IC33)

Escala numérica : Horizontal / Vertical [m] 1 / 5 000
Escala gráfica : 0 50 100 250m

Projectou RCB
Desenhou CGP/LSM
Verificou RCB
Aprovou MJP

Designação : ESTUDOS AMBIENTAIS RECAPE
PROJECTO EM ESTUDO SOBREPOSTO NA FOTOGRAFIA AÉREA

Número : 882-D2-92103-E-/
Data : Agosto 2010
Folha : 1 / 3

Nota: Em desenho de formato diferente de A1, atender à escala gráfica.