
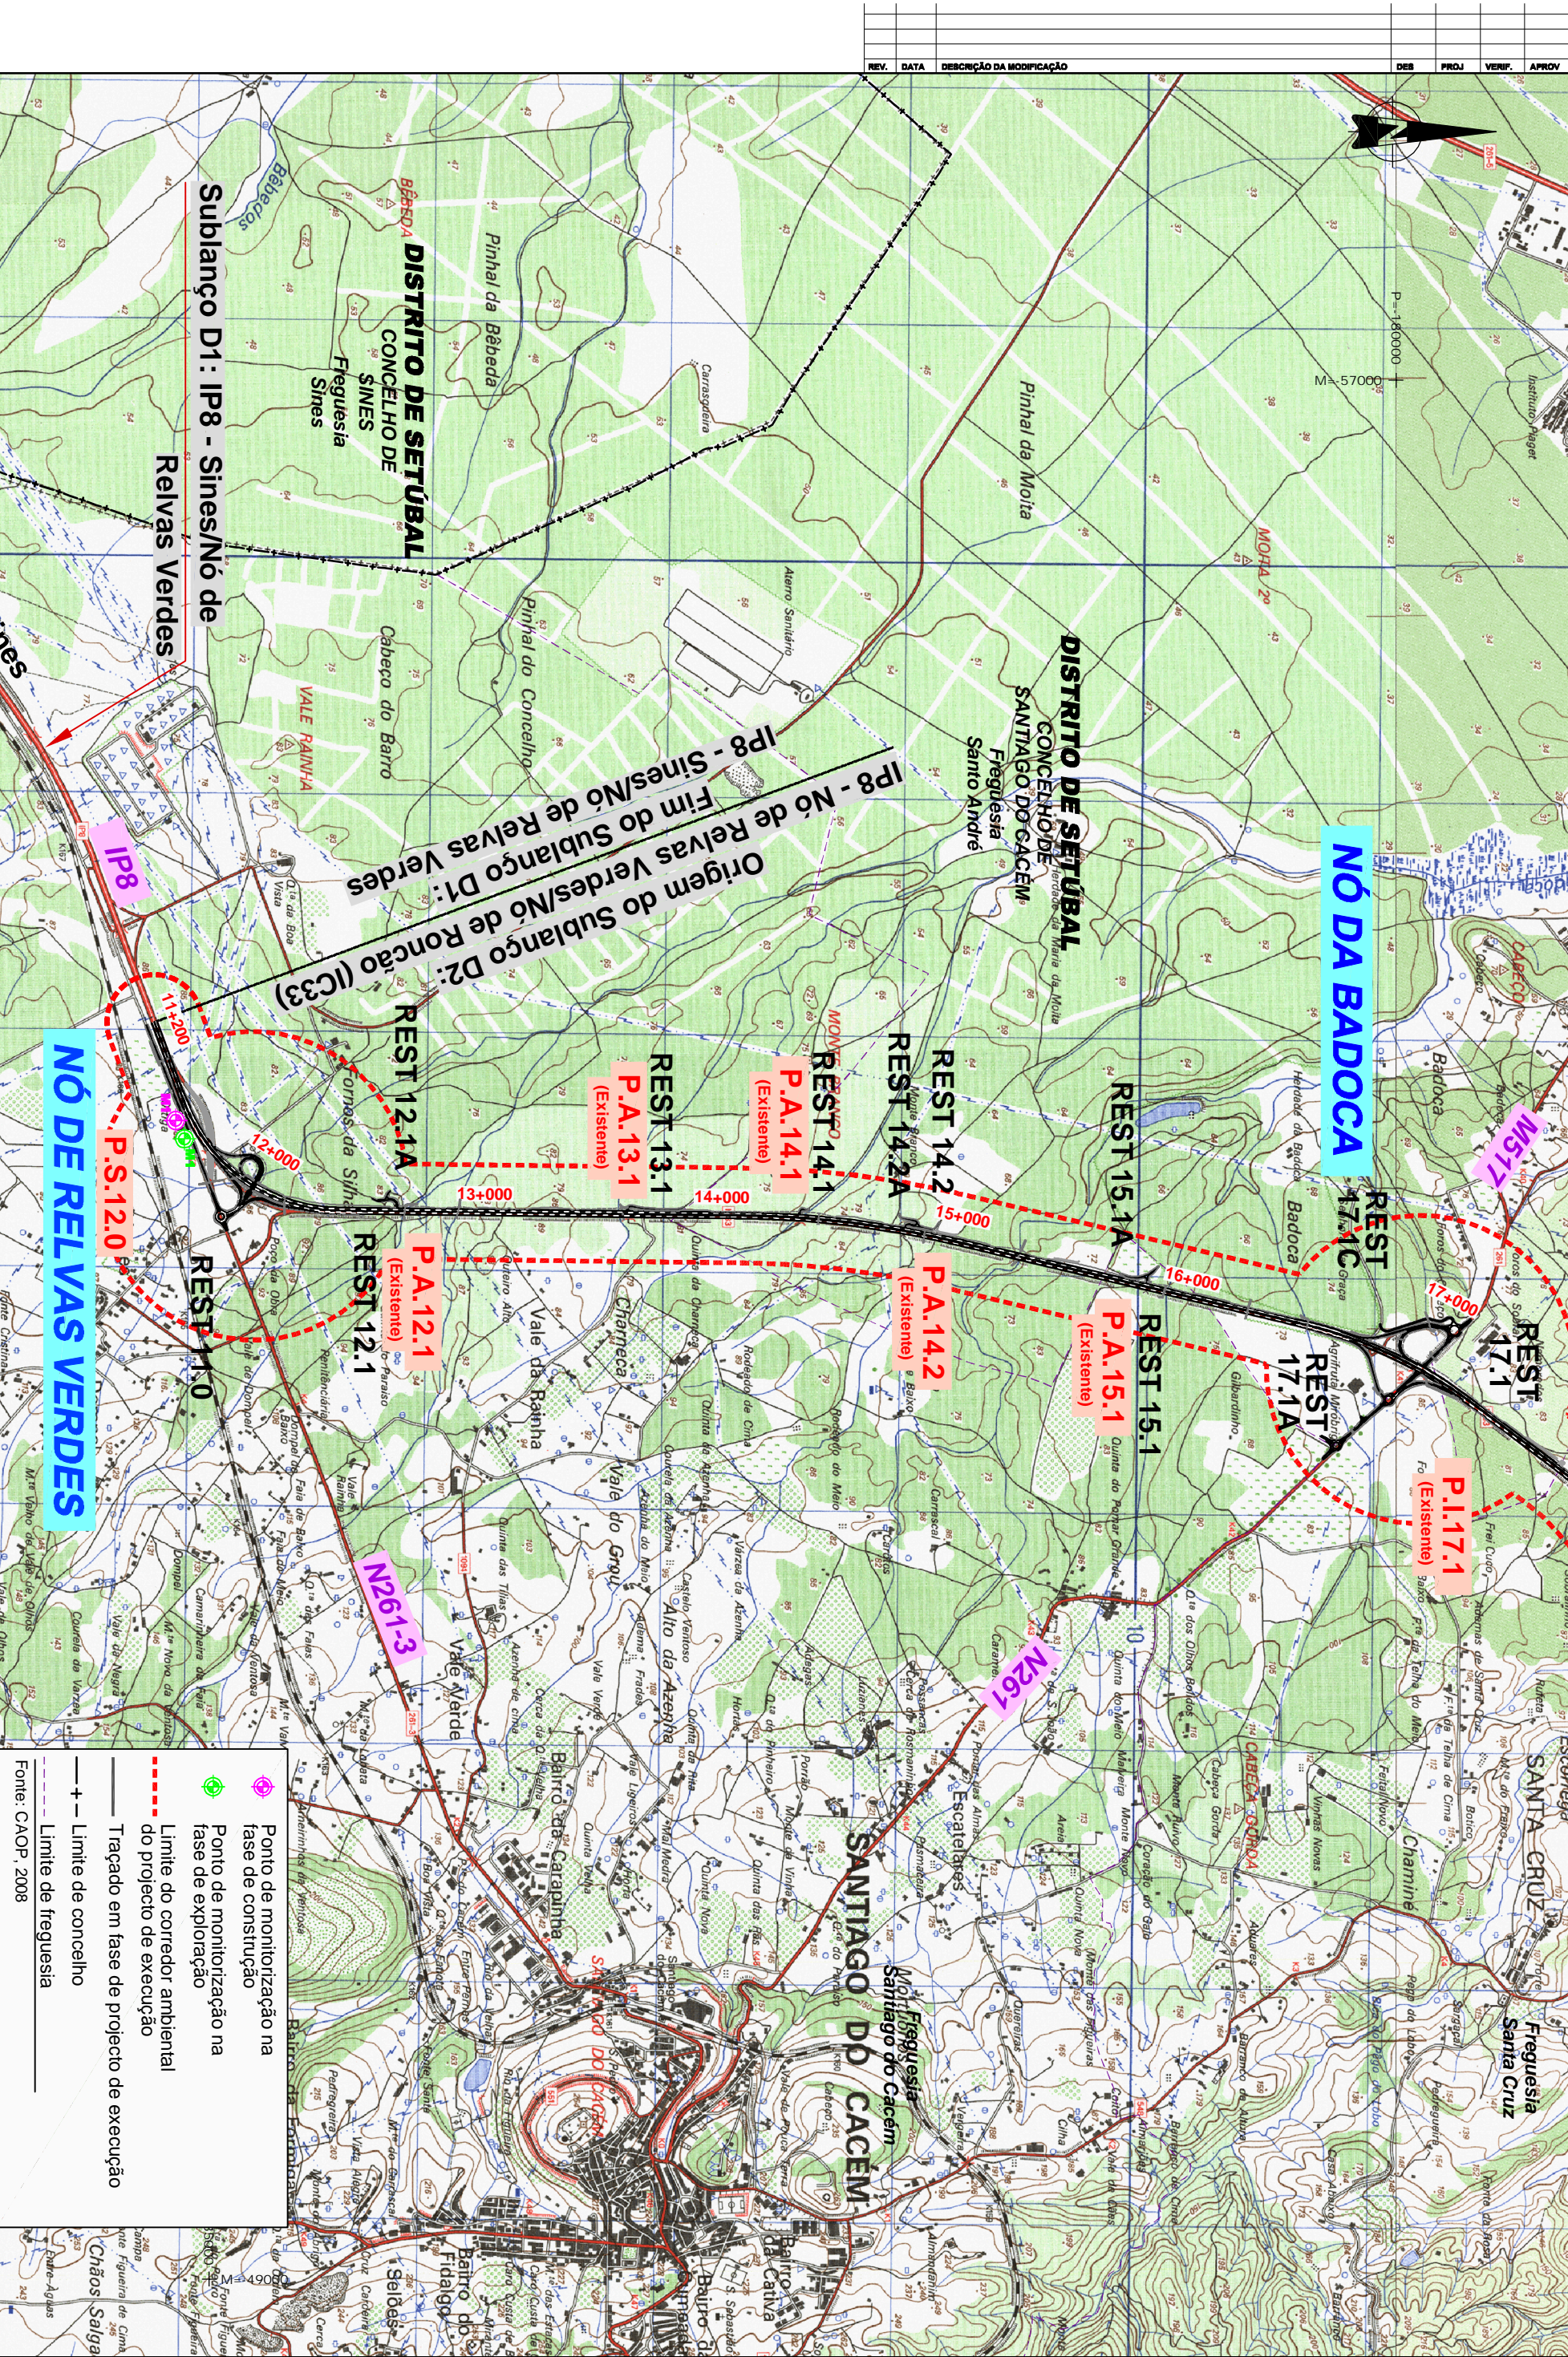


REV.	DATA	DESCRIÇÃO DA MODIFICAÇÃO	DES	PROJ	VERIF.	APROV

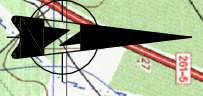

Sublangço D1: IP8 - Sines/Nó de Relvas Verdes

IP8 - Nô de Relvas Verdes/Nô de Ronção (IC33)
Origem do Sublangço D2: Fim do Sublangço D1: Fim do Sublangço D1: Ronção (IC33)

Nô de Relvas Verdes

Nô da Badoça

- Ponto de monitorização na fase de construção
 - Ponto de monitorização na fase de exploração
 - Limite do corredor ambiental do projecto de execução
 - Traçado em fase de projecto de execução
 - Limite de concelho
 - Limite de freguesia
- Fonte: CAOP, 2008

MOPTC

SEP

ESTRADA DA PLANÍCI

RODOVIAS DO BAIXO ALENTEJO, ACE

TECNOFISIL

PROGESSI

Título Complementar: SUBCONCESSÃO DA AUTO-ESTRADA DO BAIXO ALENTEJO - Nô DE RELVAS VERDES / Nô DE RONÇÃO (IC33)

Subconcessão: SUBCONCESSÃO DA AUTO-ESTRADA DO BAIXO ALENTEJO - Nô DE RELVAS VERDES / Nô DE RONÇÃO (IC33)

Escala gráfica: 1:25 000

Escala numérica: 1/25 000

Projeção: CAOP

Distrito: ESTUDOS AMBIENTAIS RECAPE

Localização dos pontos de monitorização dos poluentes atmosféricos

882-D2-92106-E-/
 Agosto 2010
 1/2

Nota: Em desenho de formato diferente de A1, atender à escala gráfica.