REV.	DATA	DESCRIÇÃO DA MODIFICAÇÃO	DES	PROJ	VERIF.	APROV

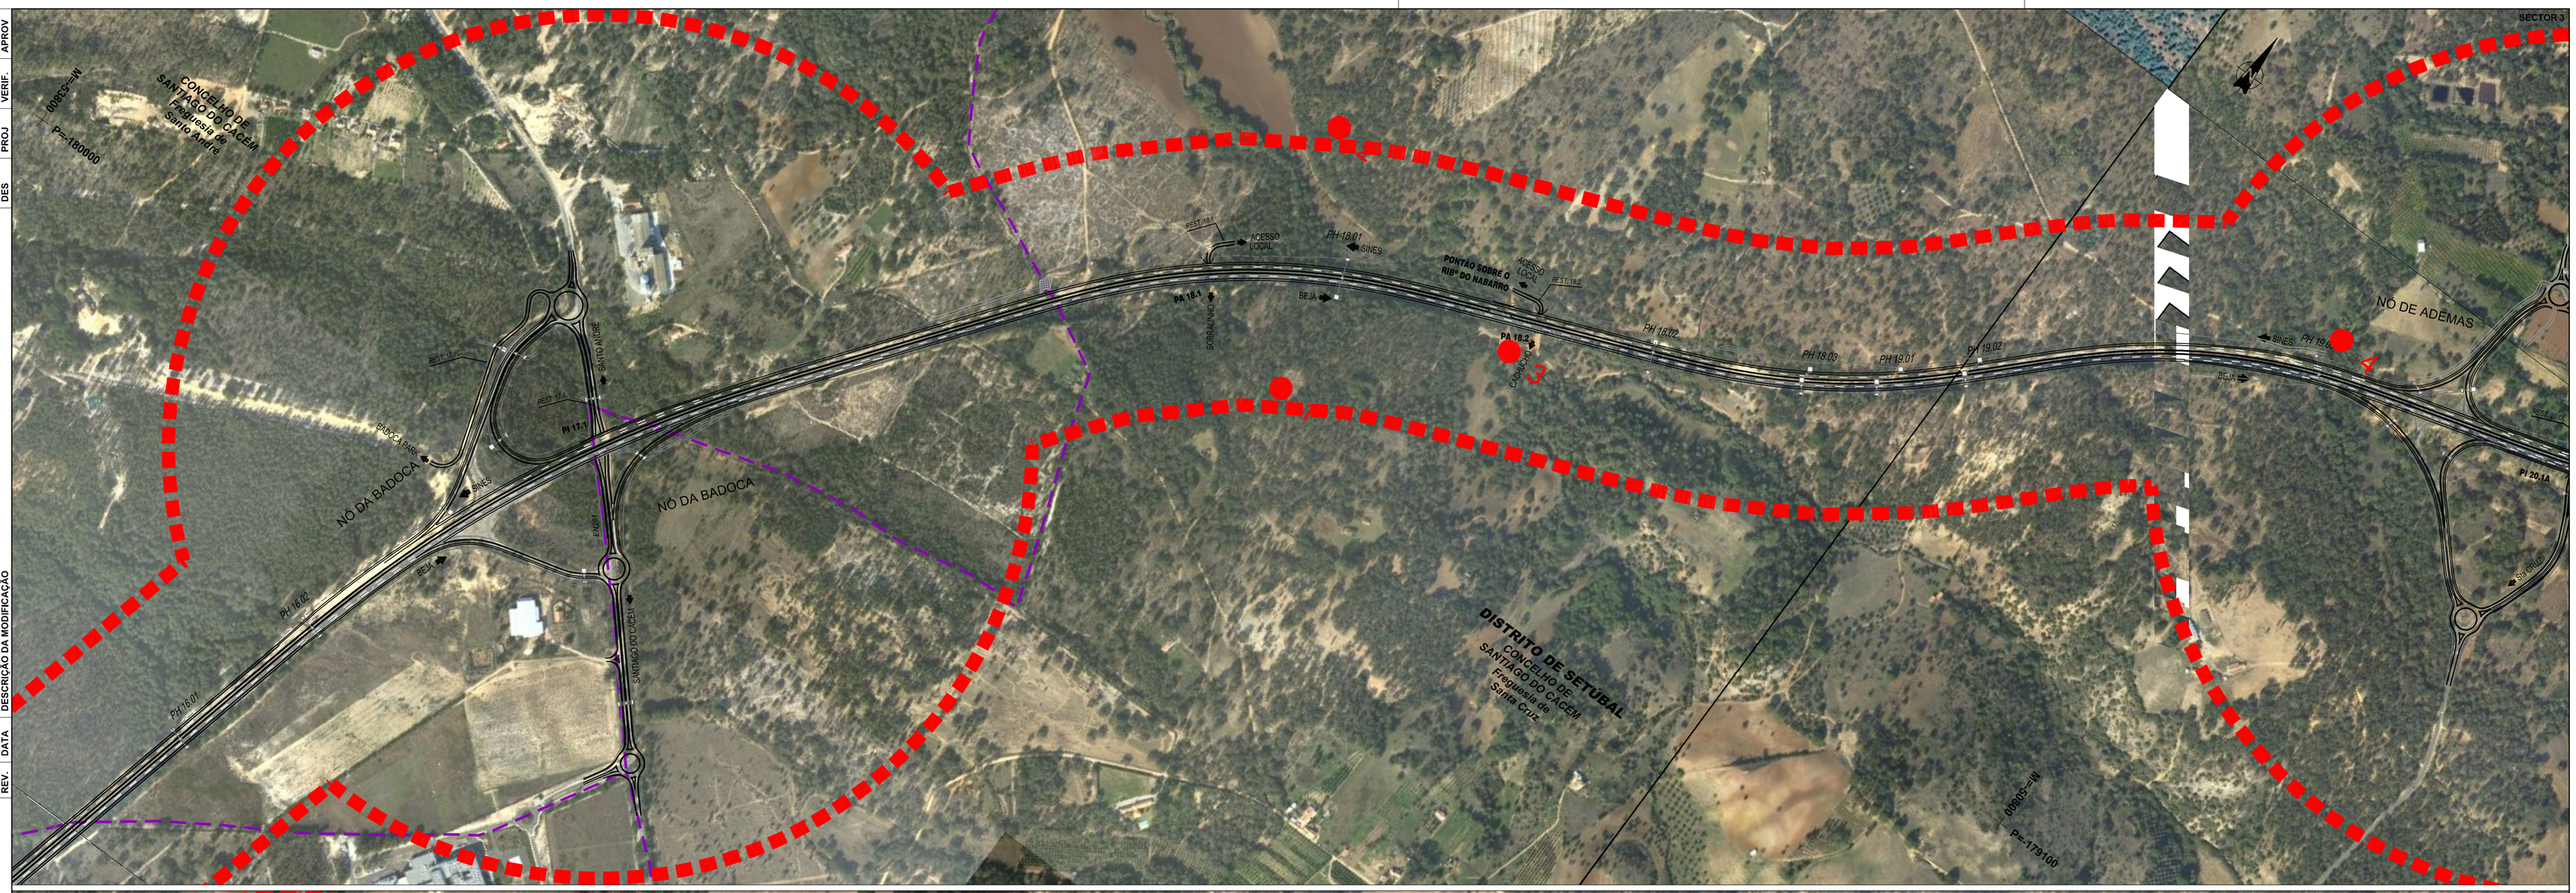

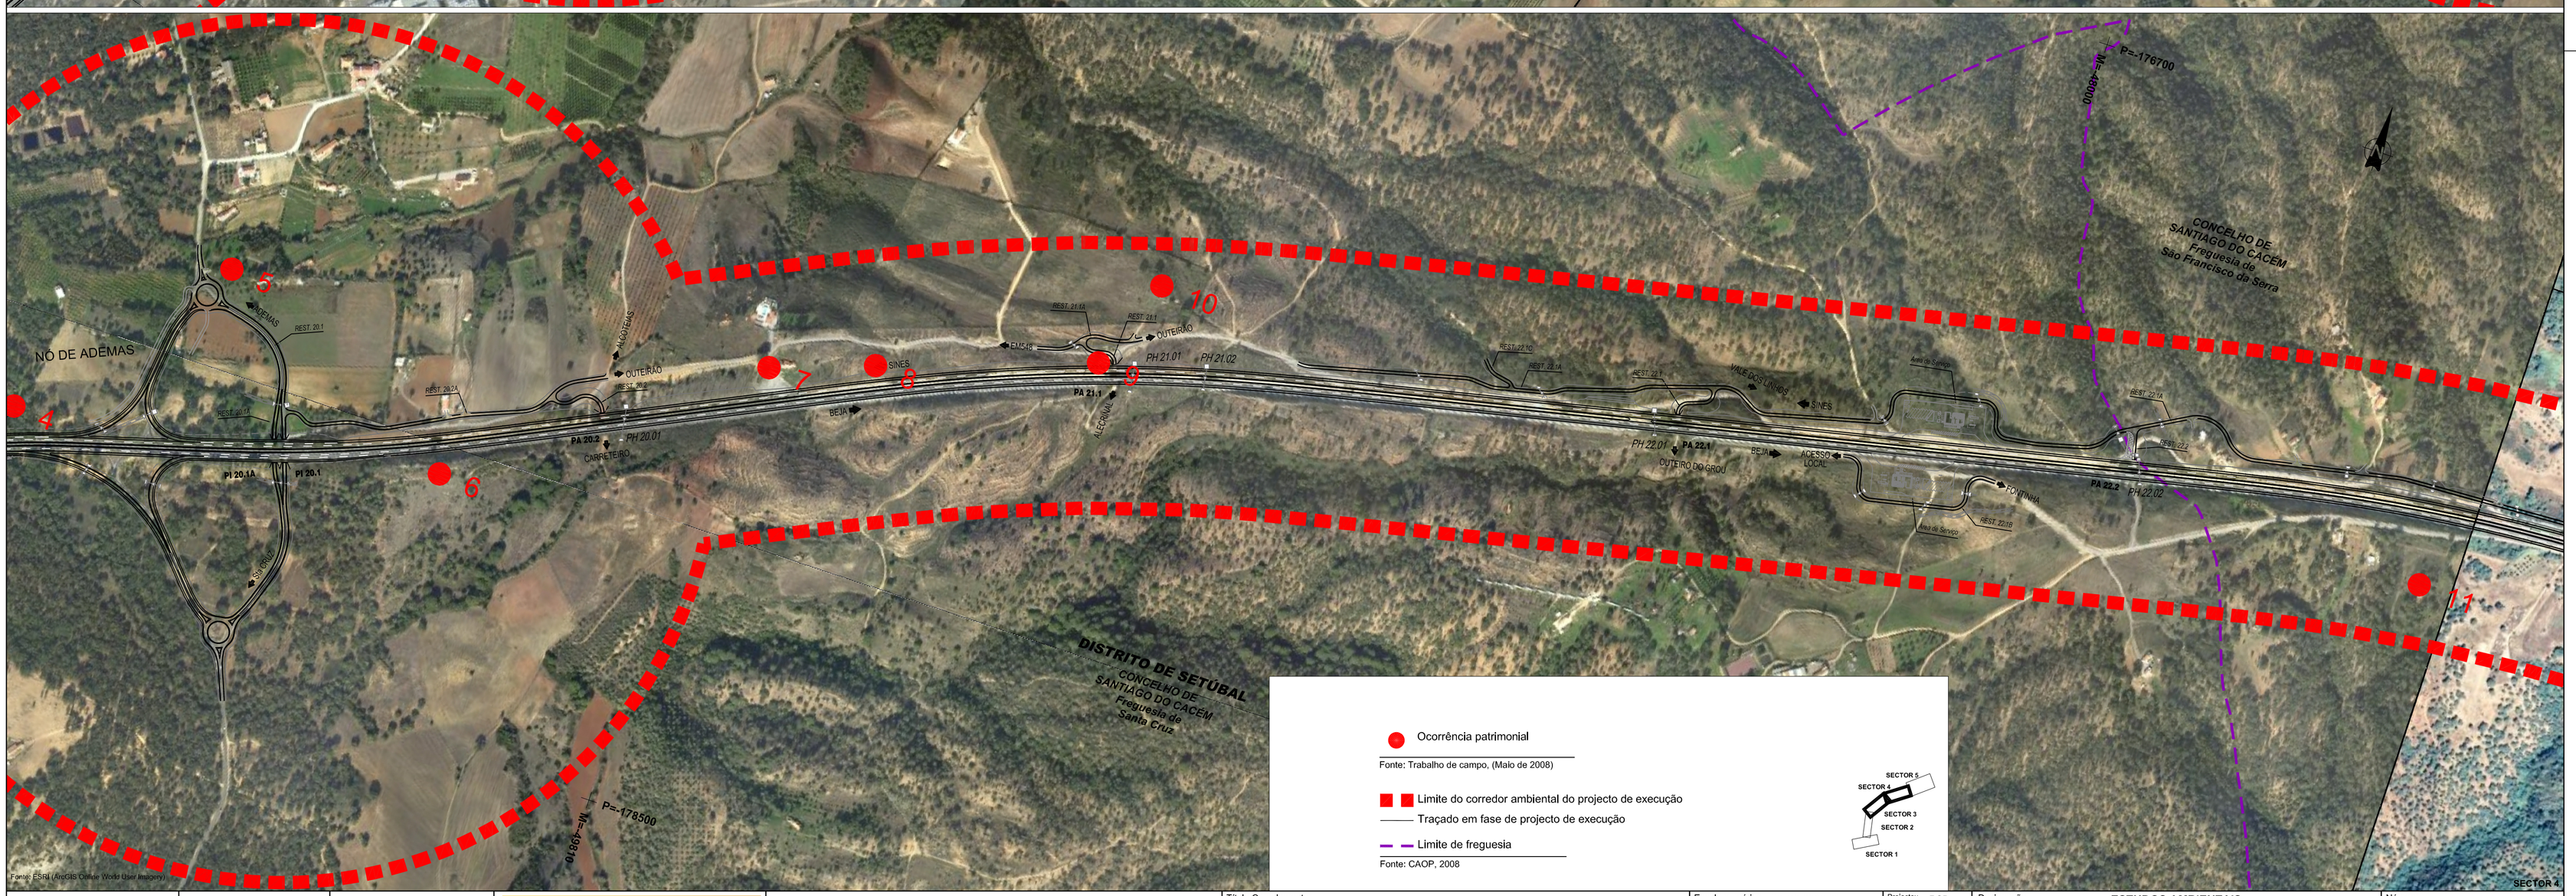

Ocorrência patrimonial

Fonte: Trabalho de campo, (Maio de 2008)

Limite do corredor ambiental do projecto de execução

Traçado em fase de projecto de execução

Limite de freguesia

Fonte: CAOP, 2008

SECTOR 5
SECTOR 4
SECTOR 3
SECTOR 2
SECTOR 1

MOPTC

EP Estradas de Portugal, S.A.

ESTRADAS DA PLANÍCIE

RODOVIAS DO BAIXO ALENTEJO, ACE — Edifer, DRAGADOS, tecnovia, CONSULTEC

TECNOFISIL

EDGAR CARDOSO — LABORATÓRIO DE ESTRUTURAS

PROCESL

Título Complementar :
SUBCONCESSÃO DA AUTO-ESTRADA DO BAIXO ALENTEJO
SUBLANÇO D2: IP8 - NÓ DE RELVAS VERDES / NÓ DE RONCÃO (IC33)

Escala numérica : Horizontal / Vertical [m] 1 / 5 000

Escala gráfica : 0 50 100 250m

Projectou	RCB
Desenhou	CBP/LSM
Verificou	RCB
Aprovou	MAP

Designação : **ESTUDOS AMBIENTAIS RECAPE**

OCORRÊNCIAS PATRIMONIAIS

Número : 882-D2-92128-E-/

Data : Agosto 2010

Folha : 2 / 3

Nota: Em desenho de formato diferente de A1, atender à escala gráfica.