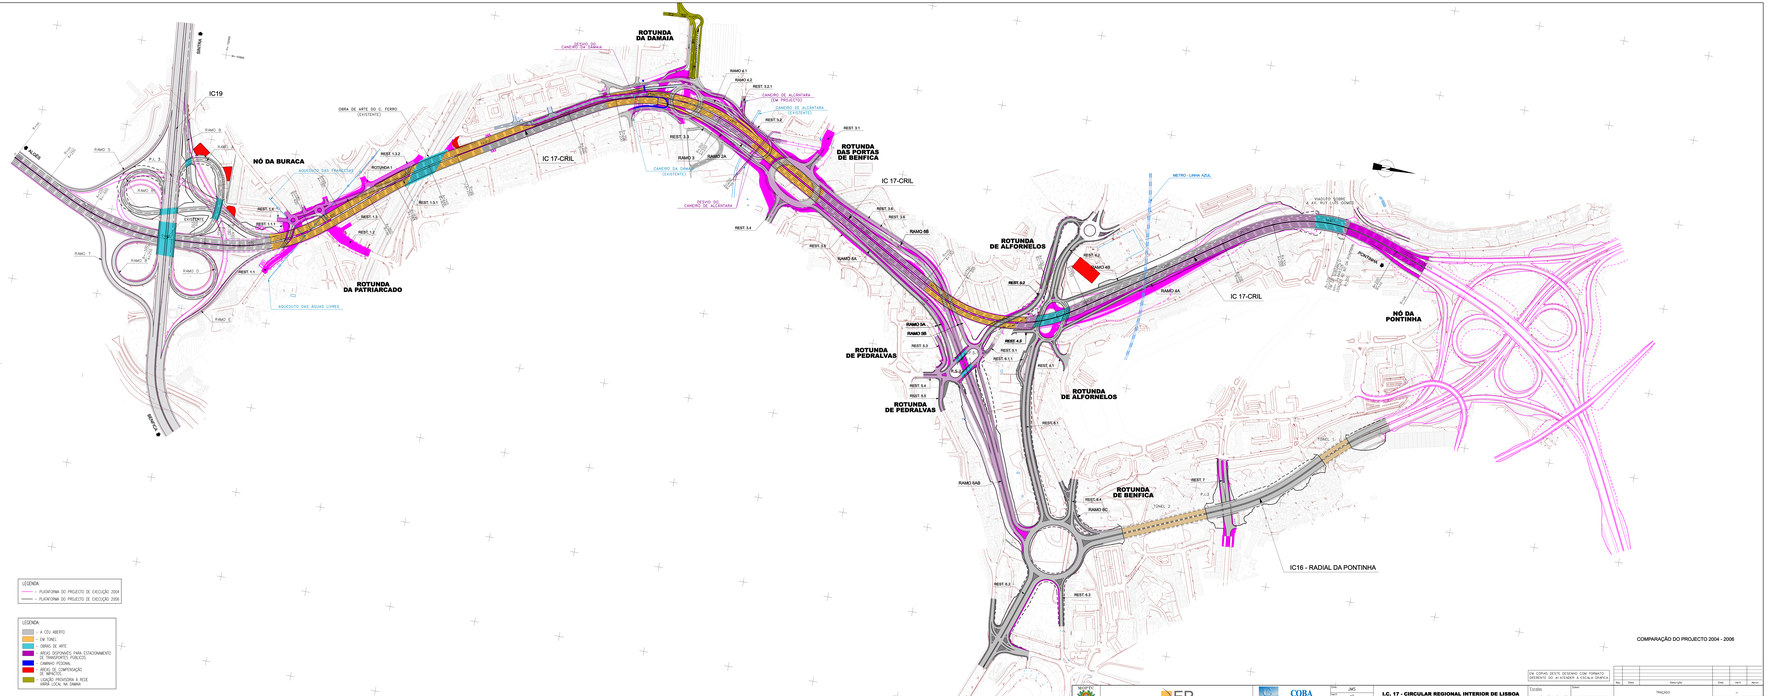

COMPARAÇÃO DO PROJECTO 2004 - 2006

EM CASO DE DÚVIDA DESENHO COM FORMATO OPERANTE JÁ ATENDER À ESCALA GRÁFICA

Nº	Data	Descrição	Cria	Verif	Aprov

Projecto: PLANTA

Data: SET. 06

Escala: 1:2000

Desenhador: JMS

Nº Desenho: 07

Nº Folha: 42

I.C. 17 - CIRCULAR REGIONAL INTERIOR DE LISBOA
SUBLANÇO BURACA - PONTINHA

COBA CONSULTORES DE ENGENHARIA E AMBIENTE

EP ESTRADAS DE PORTUGAL, E.P.E.

PARCERIA PARA O CRESCIMENTO