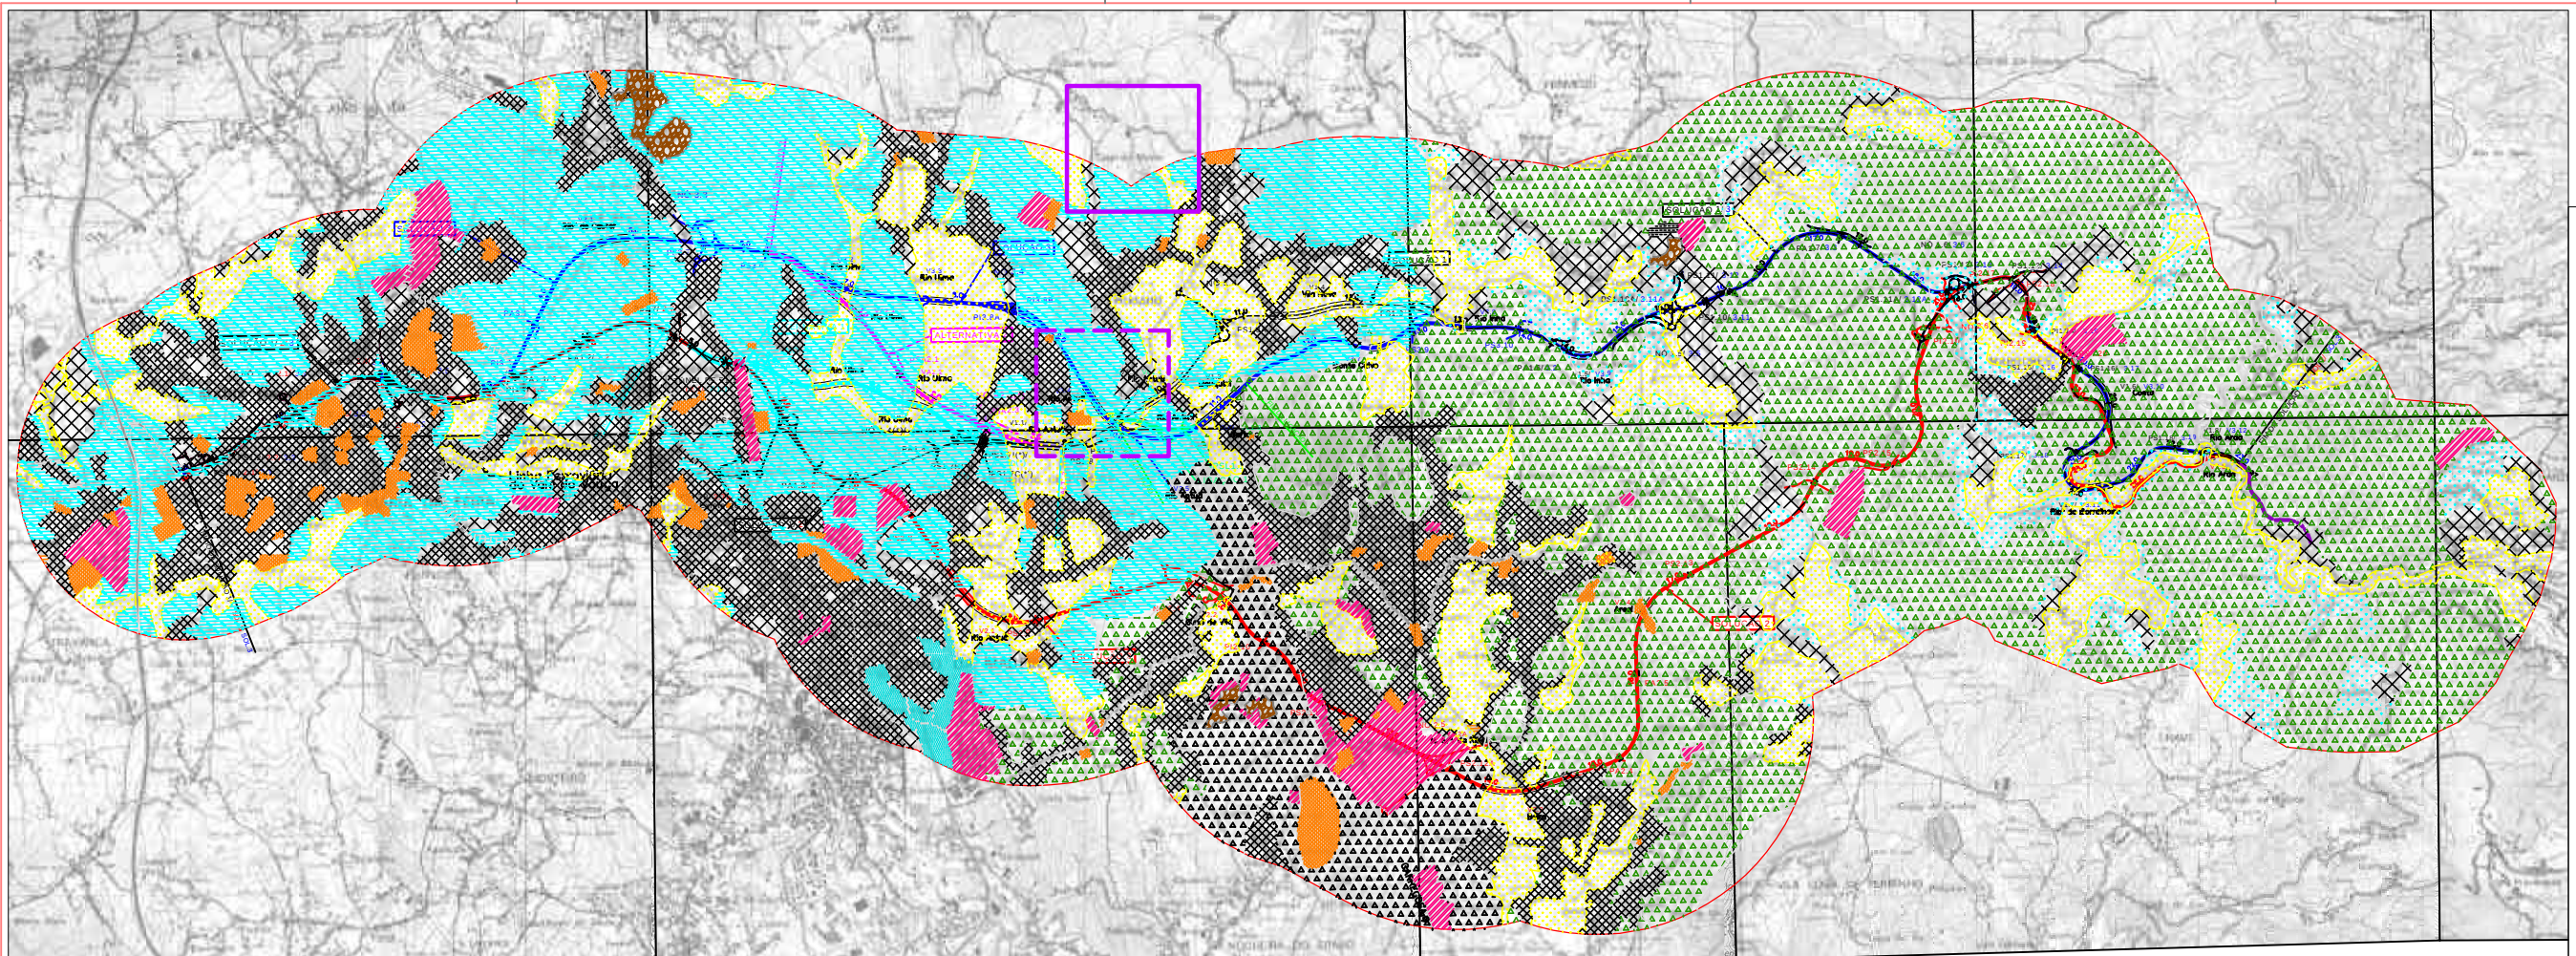


- LEGENDA:
- ESPAÇO URBANO
 - ESPAÇO URBANIZÁVEL
 - ESPAÇOS DE EQUIPAMENTO
 - ESPAÇOS INDUSTRIAIS
 - ESPAÇOS INDÚSTRIA EXTRACTIVA
 - ESPAÇOS AGRÍCOLAS
 - RESERVA AGRÍCOLA NACIONAL
 - ESPAÇOS FLORESTAIS
 - ESPAÇOS AGRI. E FLOREST. A PRESERVAR
 - ESPAÇOS NATURAIS
- TRAÇADO:
- Solução 1
 - Solução 2
 - Solução 3
 - Alternativa 1
 - Alternativa 2
 - Ligação 1
- Início da Ligação Mansores - Arouca
- (*) No presente para a construção da Solução 1, Alternativa 1/ Alternativa 2 com a Solução 3, através da Ligação 1.
- (**) Esta obra não entra em causa a implementação da Solução 1 com a Solução 3.