


- LEGENDA:
- Áreas Urbanas e Urbanizáveis
 - Áreas Industriais
 - RESERVA AGRÍCOLA NACIONAL
 - RESERVA ECOLÓGICA NACIONAL
 - Áreas com risco de erosão
 - Áreas de infiltração máxima
 - Zonas ameaçadas pelas cheias
 - Cabeceiras de linhas de água
 - Elementos Patrimoniais
 - Mamoa I da Aliviada (Monumento Nacional)
 - Captação para abastecimento público
 - Captação com depósito
 - Depósito existente
 - Depósito previsto
 - Reservatório
 - Condução de água (Subsistema Lever Sul)
 - Via Nordeste (C. M. Oliveira de Azemeis)
 - Pedreiras activas (IGM)
 - Rede de Gás
 - Caminho de Ferro
- TRAÇADO:
- Solução 1
 - Solução 2
 - Solução 3
 - Alternativa 1
 - Alternativa 2
 - Ligação 1
 - Início da Ligação Mansores - Arouca
- (*) No previsto para a construção da Solução 1, alternativa 2/ Alternativa 2 com a Solução 3, através da Ligação 1.
- (**) Esta obra não envolve em caso de implementação da Solução 1 com a Solução 3.

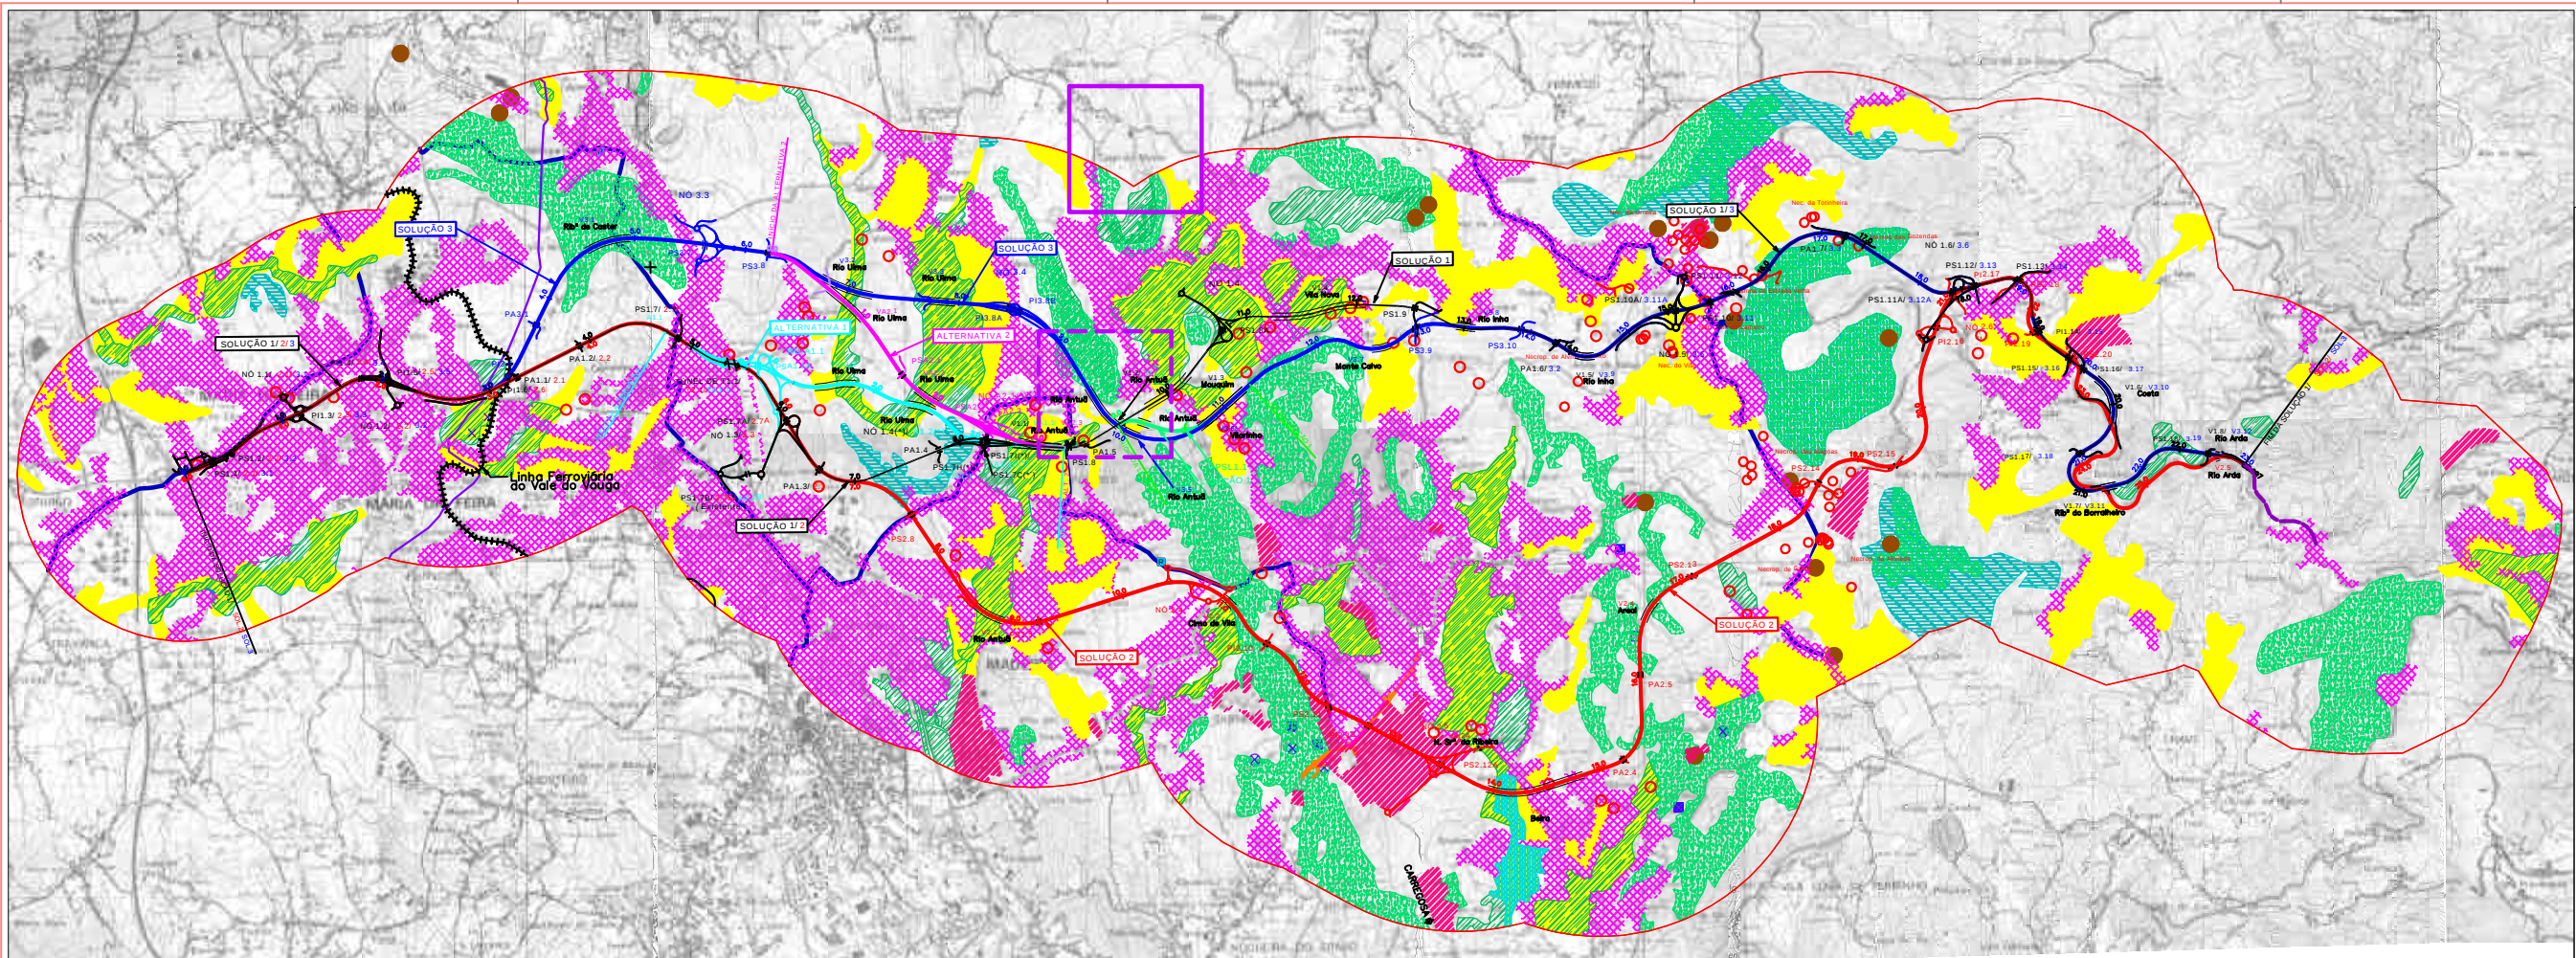

Instituto das Estradas de Portugal



ESTUDO PRÉVIO
LIGAÇÃO FEIRA (NÓ DA A1) / IC2/ MANSORES

ESCALA: 1:25000
0 250 500 750 1000 (m)

PROJ. DES. CH. PROJ. SUBSTITUIÇÃO

ESTUDO DE IMPACTE AMBIENTAL
CONDICIONANTES

Nº DO DESENHO 5
Data: ABRIL 2004 Folha: 1 1 1