


- LEGENDA:
- CLASSES DE DECLIVIDADES (%):
- 0 - 2
 - 2 - 5
 - 5 - 8
 - 8 - 15
 - 15 - 30
 - 30 - 100
- TRAÇADO:
- Solução 1
 - Solução 2
 - Solução 3
 - Alternativa 1
 - Alternativa 2
 - Ligação 1
- Início da Ligação Mansores - Arouca
- (*) No presente para a combinação da Solução 1/ Alternativa 2 com a Solução 3, através da Ligação 1.
- (**) Esta obra não inclui em caso de combinação da Solução 1 com a Solução 3.

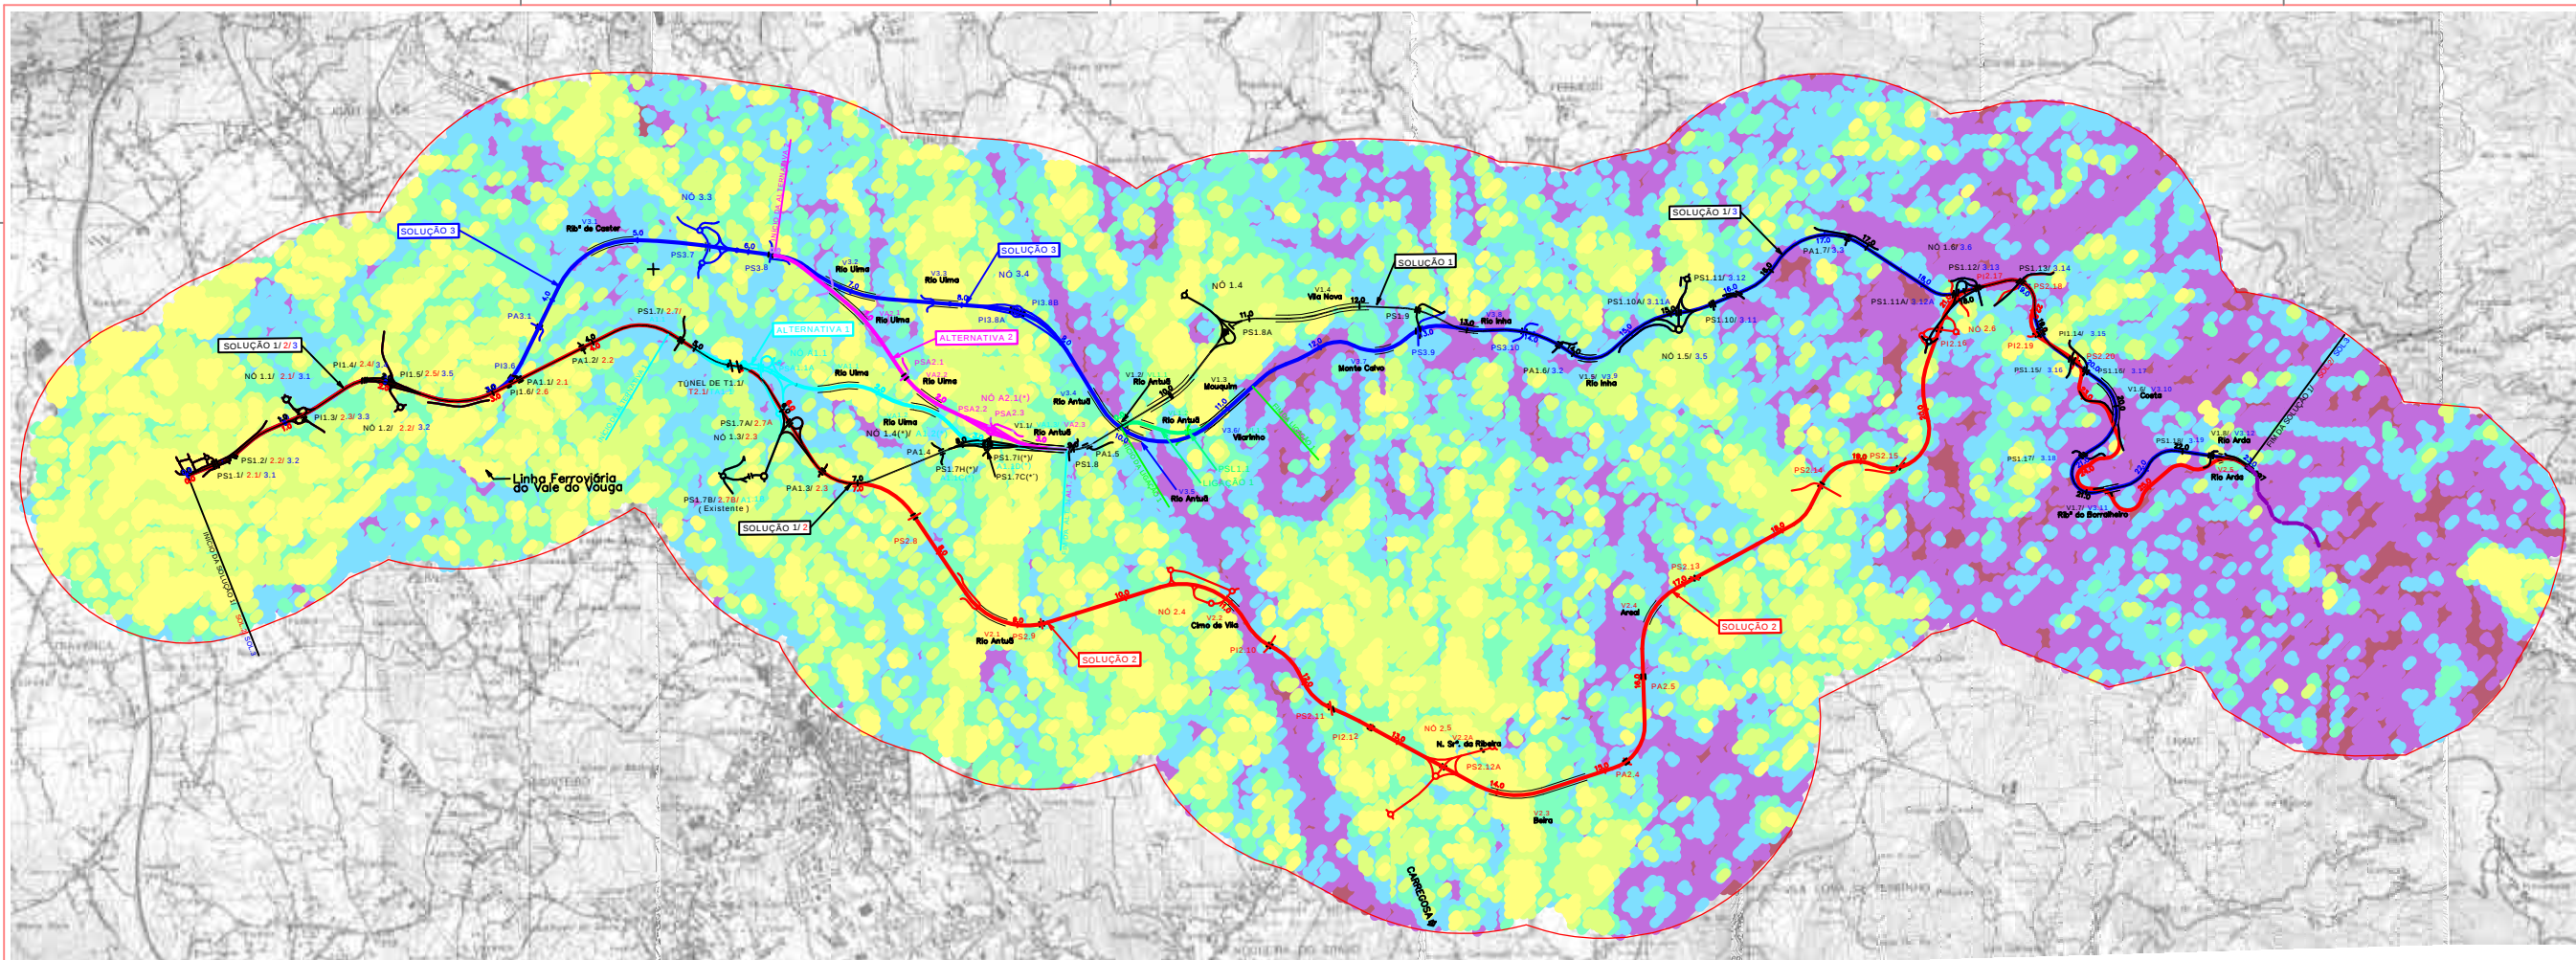

Instituto das Estradas de Portugal

DEMAP
Desenvolvimento e Análise de Projectos

ecossistema

ESTUDO PRÉVIO
LIGAÇÃO FEIRA (NÓ DA A1)/ IC2/ MANSORES

ESCALA: 1:25000
0 250 500 750 1000 (m)

PROJ. DES. CH. PROJ. SUBSTITUIÇÃO

ESTUDO DE IMPACTE AMBIENTAL
DECLIVIDADES

Nº DO DESENHO 7
Data: ABRIL 2004 Folha: 1 1 1